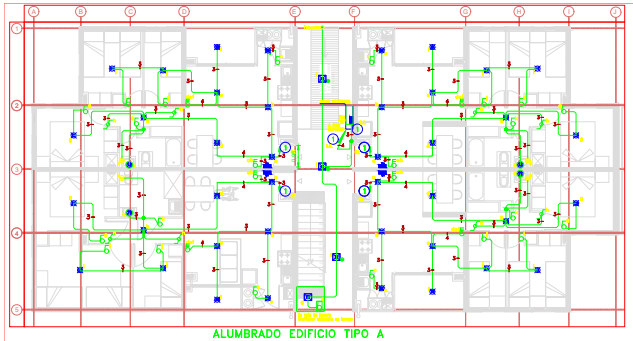

ALUMBRADO EDIFICIO TIPO A
1°PISO
ESCALA: 1:75

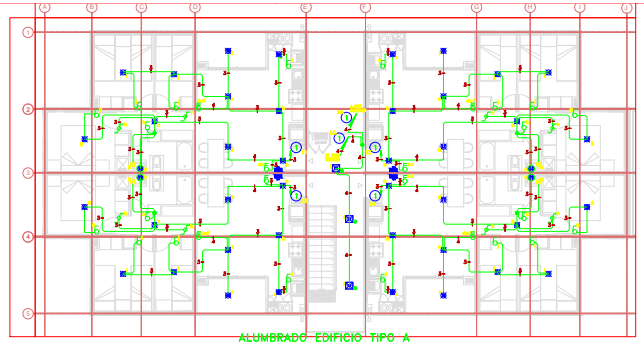

ALUMBRADO EDIFICIO TIPO A
2°PISO
ESCALA: 1:75

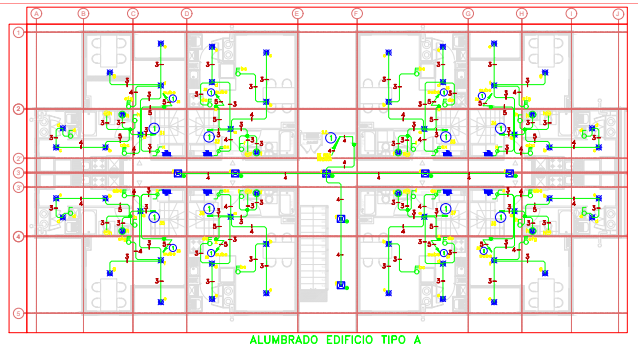

ALUMBRADO EDIFICIO TIPO A
3°PISO
ESCALA: 1:75

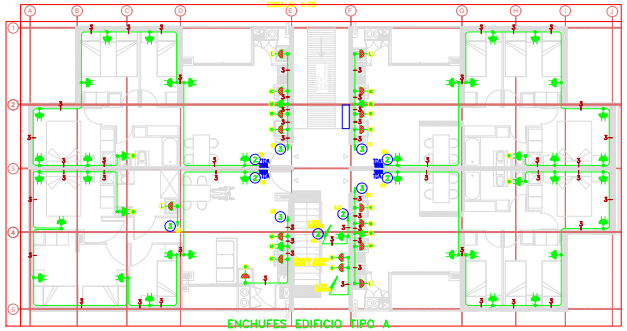

ENCHUFES EDIFICIO TIPO A
1°PISO
ESCALA: 1:75

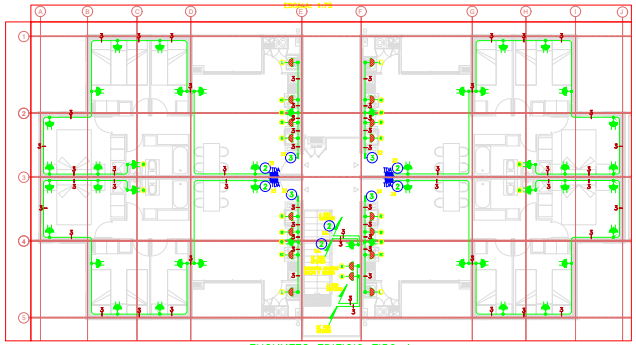

ENCHUFES EDIFICIO TIPO A
2°PISO
ESCALA: 1:75

ENCHUFES EDIFICIO TIPO A
3°PISO
ESCALA: 1:75

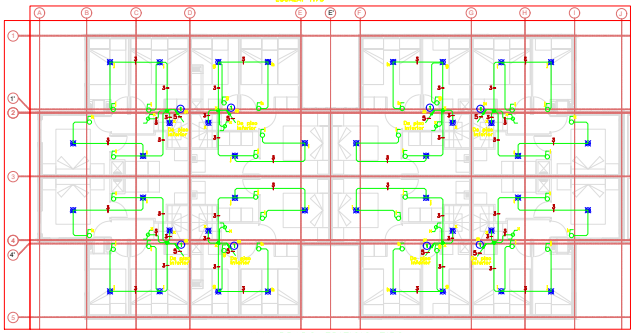

ALUMBRADO EDIFICIO TIPO A
4°PISO
ESCALA: 1:75

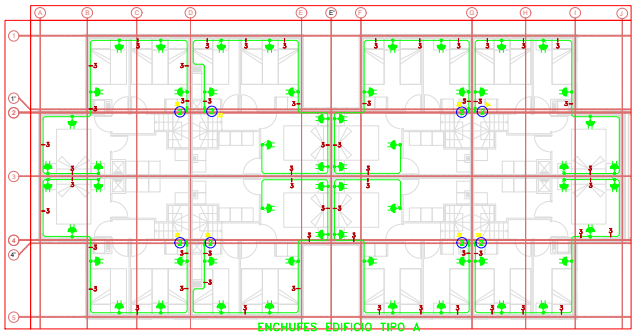

ENCHUFES EDIFICIO TIPO A
4°PISO
ESCALA: 1:75

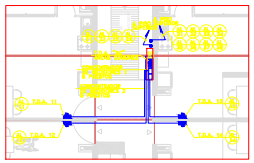

ALIMENTADORES
1°PISO
ESCALA: 1:100

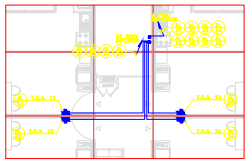

ALIMENTADORES
2°PISO
ESCALA: 1:100

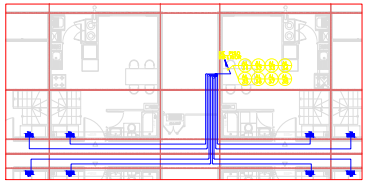

ALIMENTADORES
3°PISO
ESCALA: 1:100

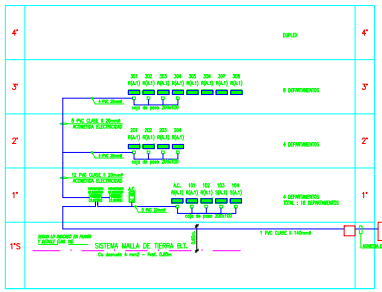

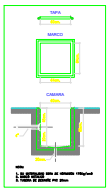

CAMARA TIPO B

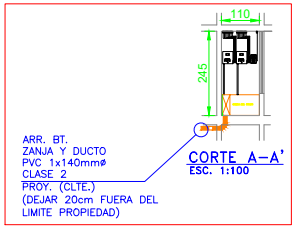

CORTE A-A'
ESC. 1:100

SIMBOLOGIA

	EQUIPO DE MEDIDA
	TABLERO DE MEDIDA
	INTERRUPTOR 1X10A
	INTERRUPTOR 2X10A
	INTERRUPTOR 3X10A
	INTERRUPTOR 2X25A
	ENCHUFE DOBLE 10A 1F 16A
	ENCHUFE DOBLE 150 W 16A/1F EN MESON (H=1.10 MTS)
	ENCHUFE SIMPLE 200 W 16A/1F EN MESON (H=1.10 MTS)
	ENCHUFE SIMPLE 200 W 16A/1F EN LAVADORA (H=1.40 MTS)
	ENCHUFE SIMPLE 150 W 16A/1F EN ARTEFACTO COCINA (H=1.4 MTS)
	ENCHUFE SIMPLE 200 W 16A/1F EN REFRIGERADOR (H=1.4 MTS)
	ENCHUFE DOBLE 150 W 16A/1F EN BAÑO (H=1.10 MTS)
	PUNTAL ADAPTADOR SIMPLE 100 W
	APLIQUE INTERIOR 100W EN BAÑO
	EXTRACTOR 4 POLEADAS 40W EN BAÑO
	PUNTO CONTROL 150W RT. SISTEMAS CONJUNTOS ESCALERAS
	PUNTO ILUMINACION

CARLOS GONZALEZ RUZ
INGENIERIA EN PROYECTOS ELECTRICOS
ARTURO PRATT 504, DEPTO. 1112
CELULAR +56 9 82 6524447
FONO +56 41 2 452447

N°	ADICION DETALLE ACOMETIDA	C.GONZALEZ	01/FEB/20
1	PATEO PARA MEDIDOR	C.GONZALEZ	01/JUN/21
VERSION	OBSERVACION	AUTOR	FECHA

LOS MATERIALES QUE REQUIEREN CERTIFICACION PARA SU USO, CUMPLEN CON ESTE REQUISITO

PLANTA DE ALUMBRADO
EDIFICIO TIPO 1A

B
ADICION

INSTALACION DE
ALUMBRADO Y FUERZA
SANTA LUISA

CROQUIS DE UBICACION

INSCRIPCION S.E.C.

CALLE : AV. SANTA LUISA 2321
LOTE N°-48

COMUNA : OLIVOLIVA

LAMINA	07 DE 14
ESCALA	1:75
FECHA	ABR'20
PROY.:	C.GONZALEZ
DIBU.:	C.GONZALEZ
REV.:	C.GONZALEZ

DATOS PROPIETARIO

DATOS PROYECTISTA

CARLOS GONZALEZ RUZ
INGENIERIA EN PROYECTOS ELECTRICOS
FONO: 56-9 81265447

07 Alumbrado y enchufes edificio tipo 1A