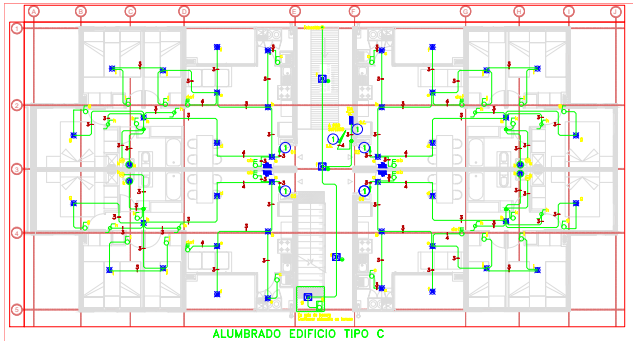

ALUMBRADO EDIFICIO TIPO C
1°PISO
ESCALA: 1:75

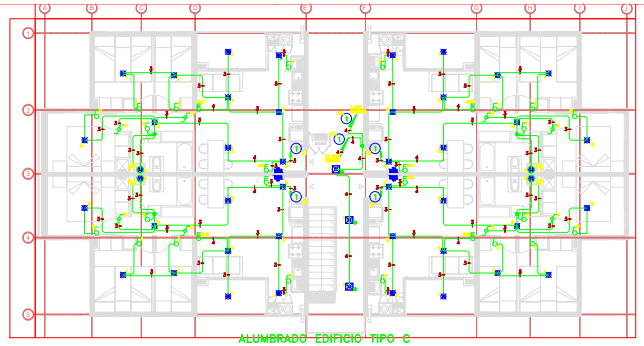

ALUMBRADO EDIFICIO TIPO C
2°PISO
ESCALA: 1:75

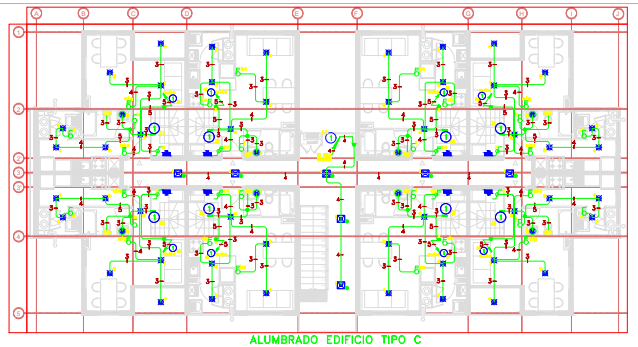

ALUMBRADO EDIFICIO TIPO C
3°PISO
ESCALA: 1:75

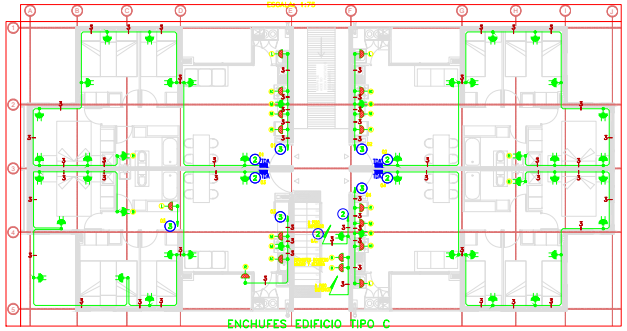

ENCHUFES EDIFICIO TIPO C
1°PISO
ESCALA: 1:75

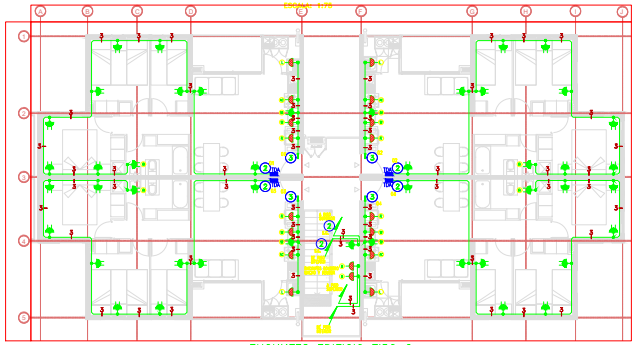

ENCHUFES EDIFICIO TIPO C
2°PISO
ESCALA: 1:75

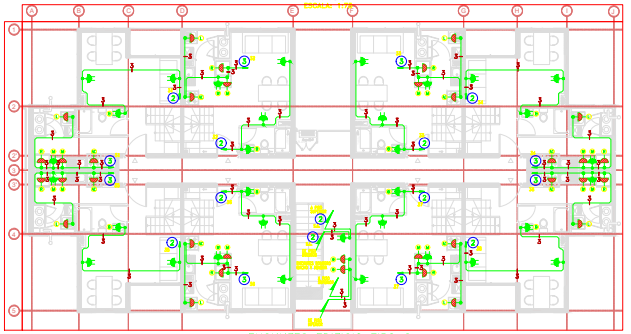

ENCHUFES EDIFICIO TIPO C
3°PISO
ESCALA: 1:75

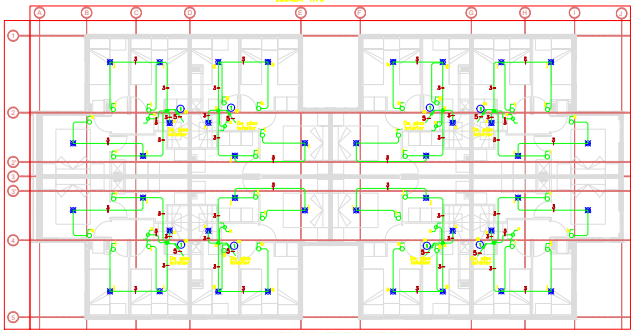

ALUMBRADO EDIFICIO TIPO C
4°PISO
ESCALA: 1:75

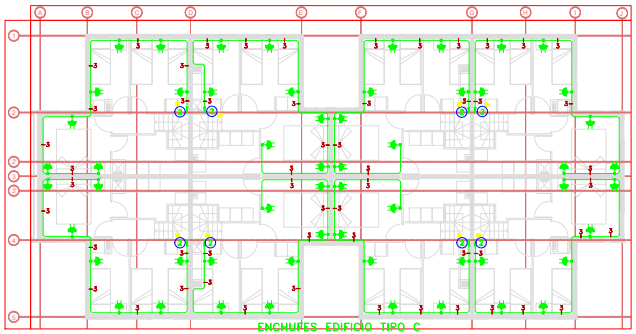

ENCHUFES EDIFICIO TIPO C
4°PISO
ESCALA: 1:75

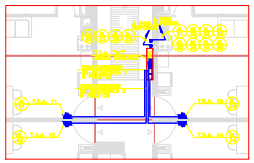

ALIMENTADORES
1°PISO
ESCALA: 1:100

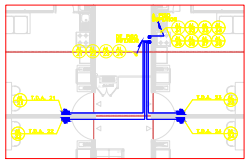

ALIMENTADORES
2°PISO
ESCALA: 1:100

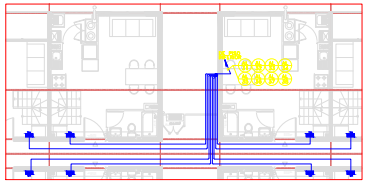

ALIMENTADORES
3°PISO
ESCALA: 1:100

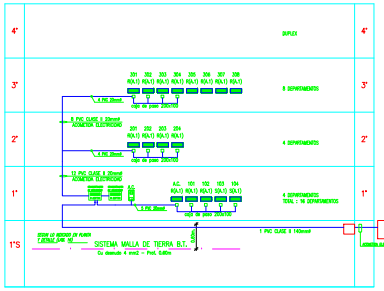

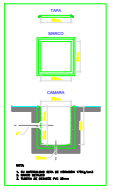

CAMARA TIPO B

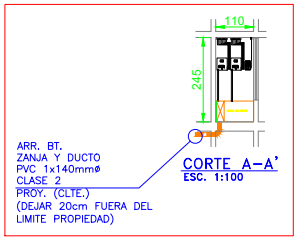

CORTE A-A'
ESC. 1:100

SIMBOLOGIA

CARLOS GONZALEZ RUZ
INGENIERIA EN PROYECTOS ELECTRICOS

PLANTA DE ALUMBRADO
EDIFICIO TIPO C

INSTALACION DE
ALUMBRADO Y FUERZA
SANTA LUISA

CALLE : AV. SANTA LUISA 2307
LOTE A-4A

COMUNA : OLIVOLIVA

DATOS PROPIETARIO

DATOS PROYECTISTA

CROQUIS DE UBICACION

INSCRIPCION S.E.C.

LOS MATERIALES QUE REQUIEREN CERTIFICACION PARA SU USO CUMPLEN CON ESTE REQUISITO

409 Alumbrado y enchufes edificio tipo C