


PLANTA 2° a 3° PISO BLOQUE TIPO 1a
ESC. 1/100




ELEVACION POSTERIOR BLOQUE TIPO 1a
ESC. 1/100

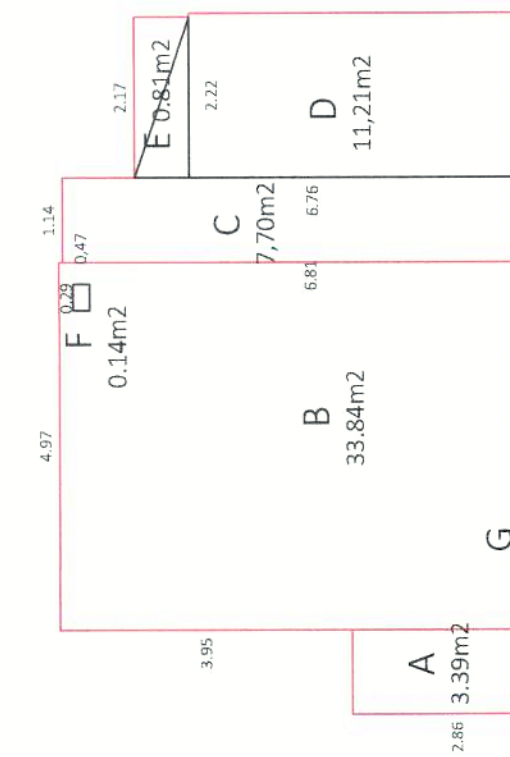


CUADRO DE SUPERFICIES DEPARTAMENTO TIPO 1				
POLIGONO	ALTO	ANCHO	M ²	TOTAL
A	3.20	1.14	3.65	3.26
B	6.81	4.97	33.85	33.85
C	6.76	1.14	7.71	7.71
D	5.05	2.22	11.21	11.21
E	0.75	2.17	1.63	0.81
F	0.47	0.29	0.14	0.14
G	0.25	0.31	0.08	0.18
TOTAL SUPERFICIE				56.52 m ²

CUADRO DE SUPERFICIES
POLIGONAL DEPTO TIPO 1.

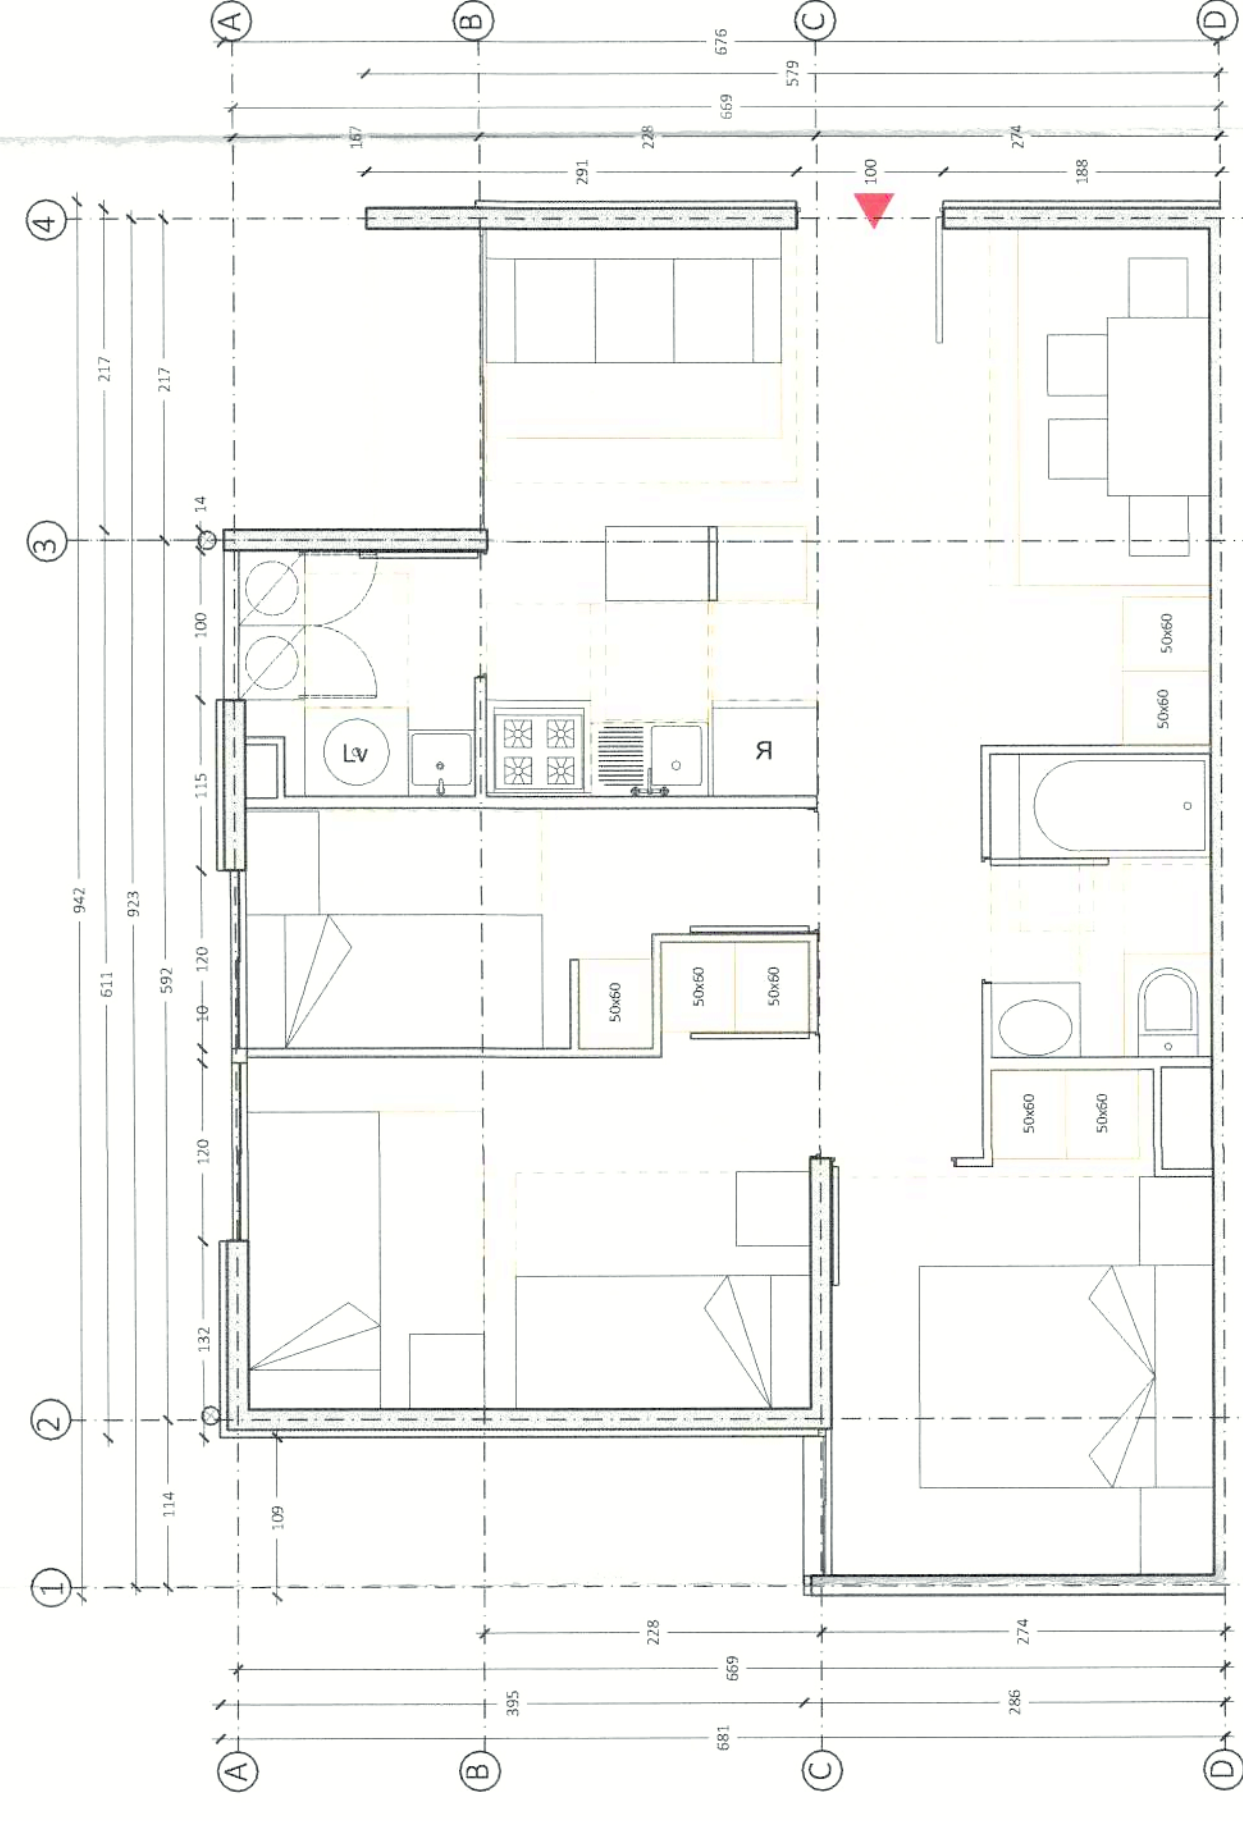


PLANTA DEPARTAMENTO TIPO 1
ESC. 1/50

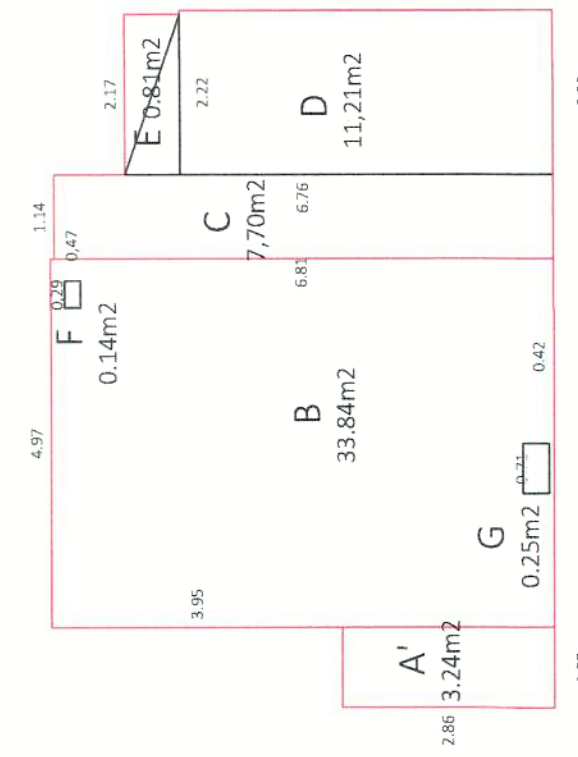


CUADRO DE SUPERFICIES DEPARTAMENTO TIPO 2				
POLIGONO	ALTO	ANCHO	M ²	TOTAL
A	2.86	1.09	3.12	3.12
B	6.81	4.97	33.85	33.85
C	5.05	2.22	11.21	11.21
D	0.75	2.17	1.63	0.81
E	0.47	0.29	0.14	0.14
F	0.25	0.31	0.08	0.18
G	0.25	0.71	0.18	0.18
TOTAL SUPERFICIE				56.58 m ²


CUADRO DE SUPERFICIES
POLIGONAL DEPTO TIPO 2.

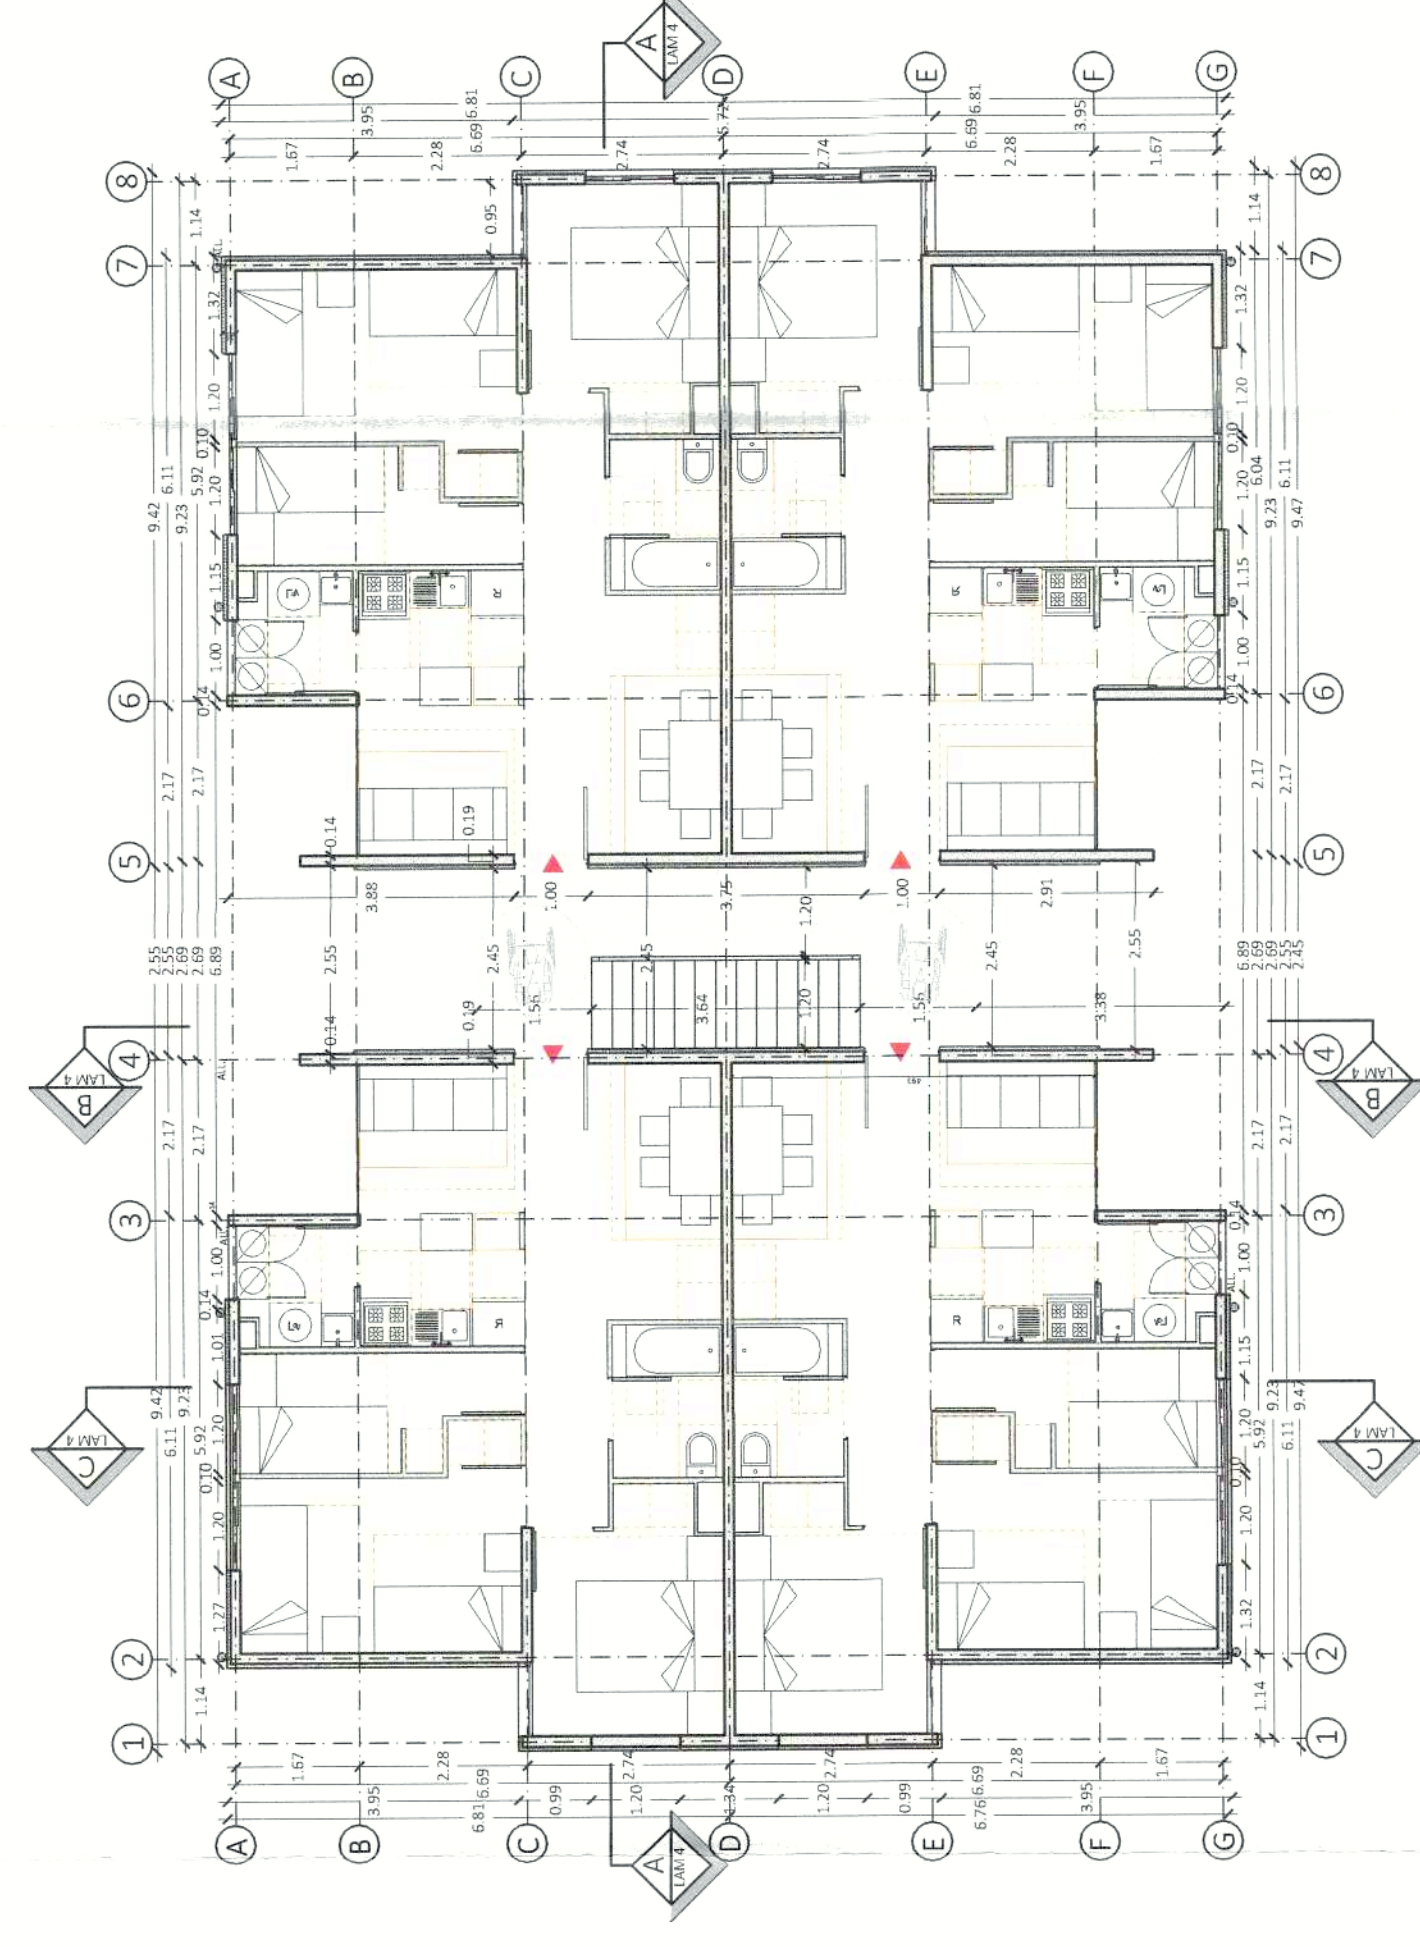


PLANTA 1° PISO BLOQUE TIPO 1a
ESC. 1/100

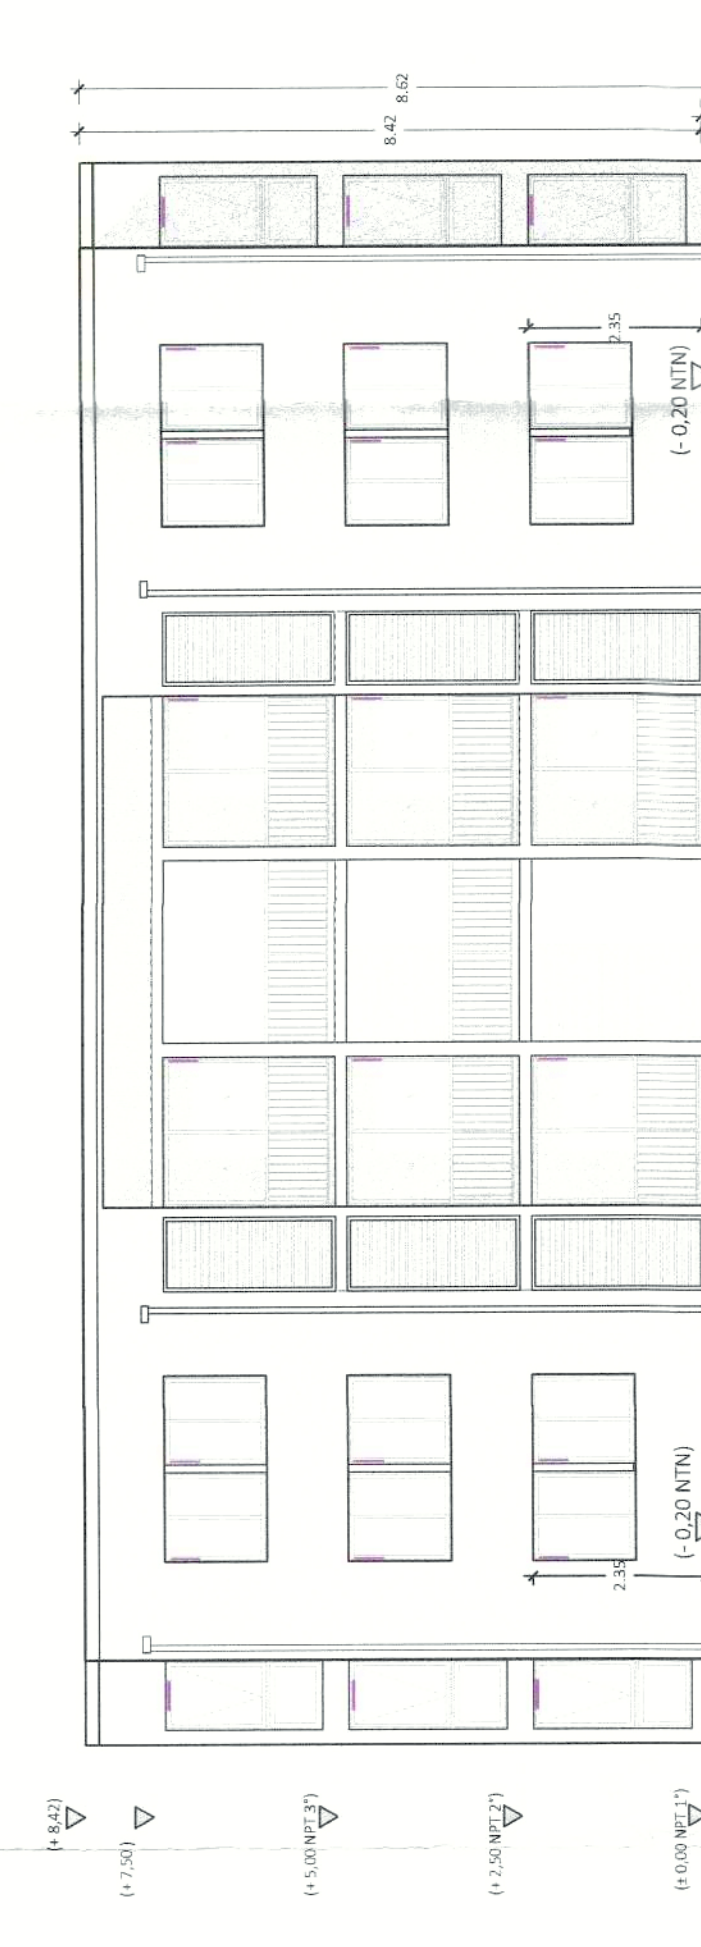


ELEVACION FRONTAL BLOQUE TIPO 1a
ESC. 1/100

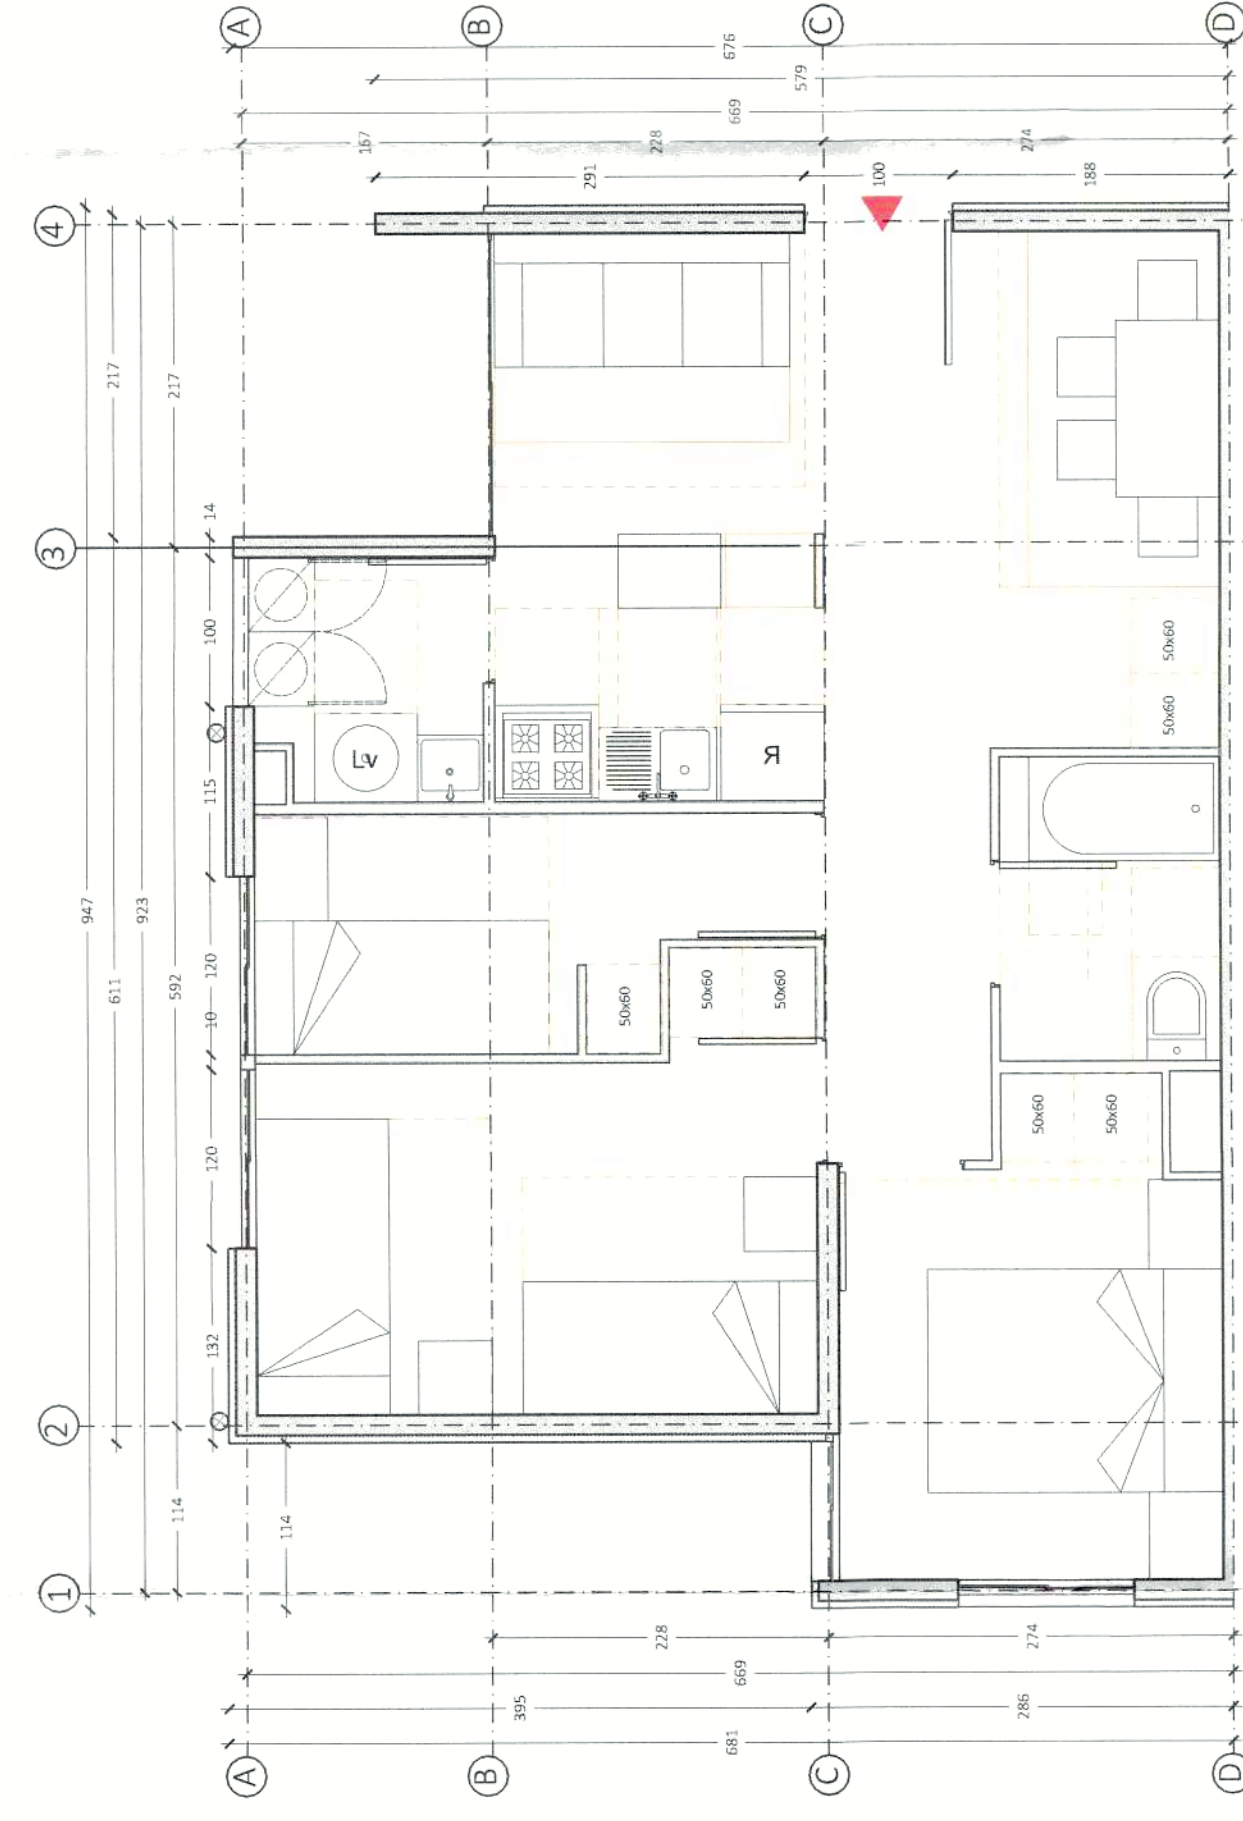


PLANTA DEPARTAMENTO TIPO 1
ESC. 1/50

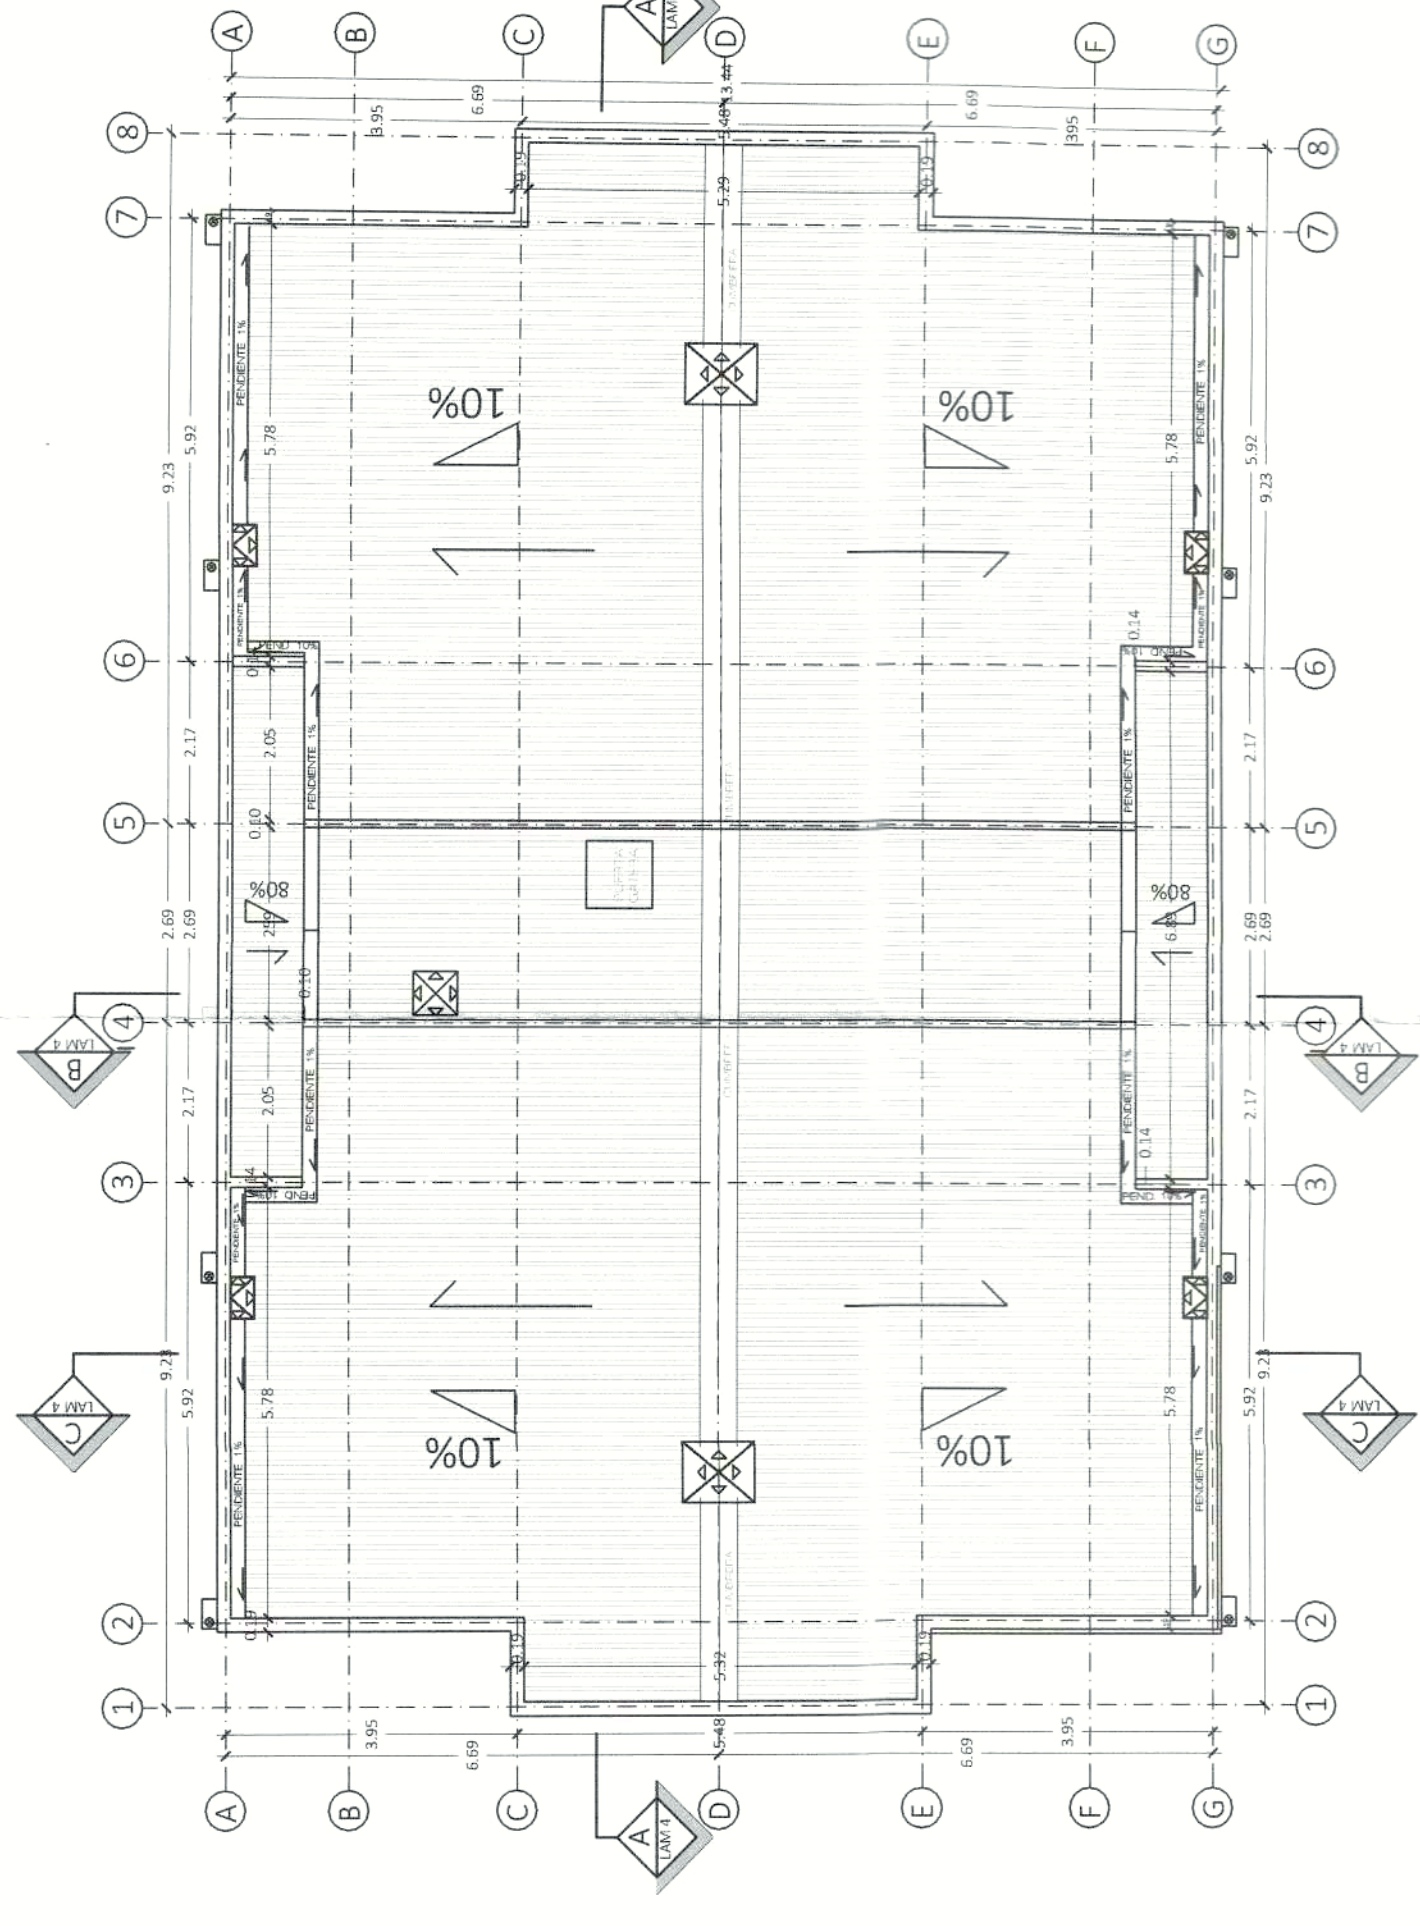


PLANTA DE CUBIERTAS BLOQUE TIPO 1a
ESC. 1/100

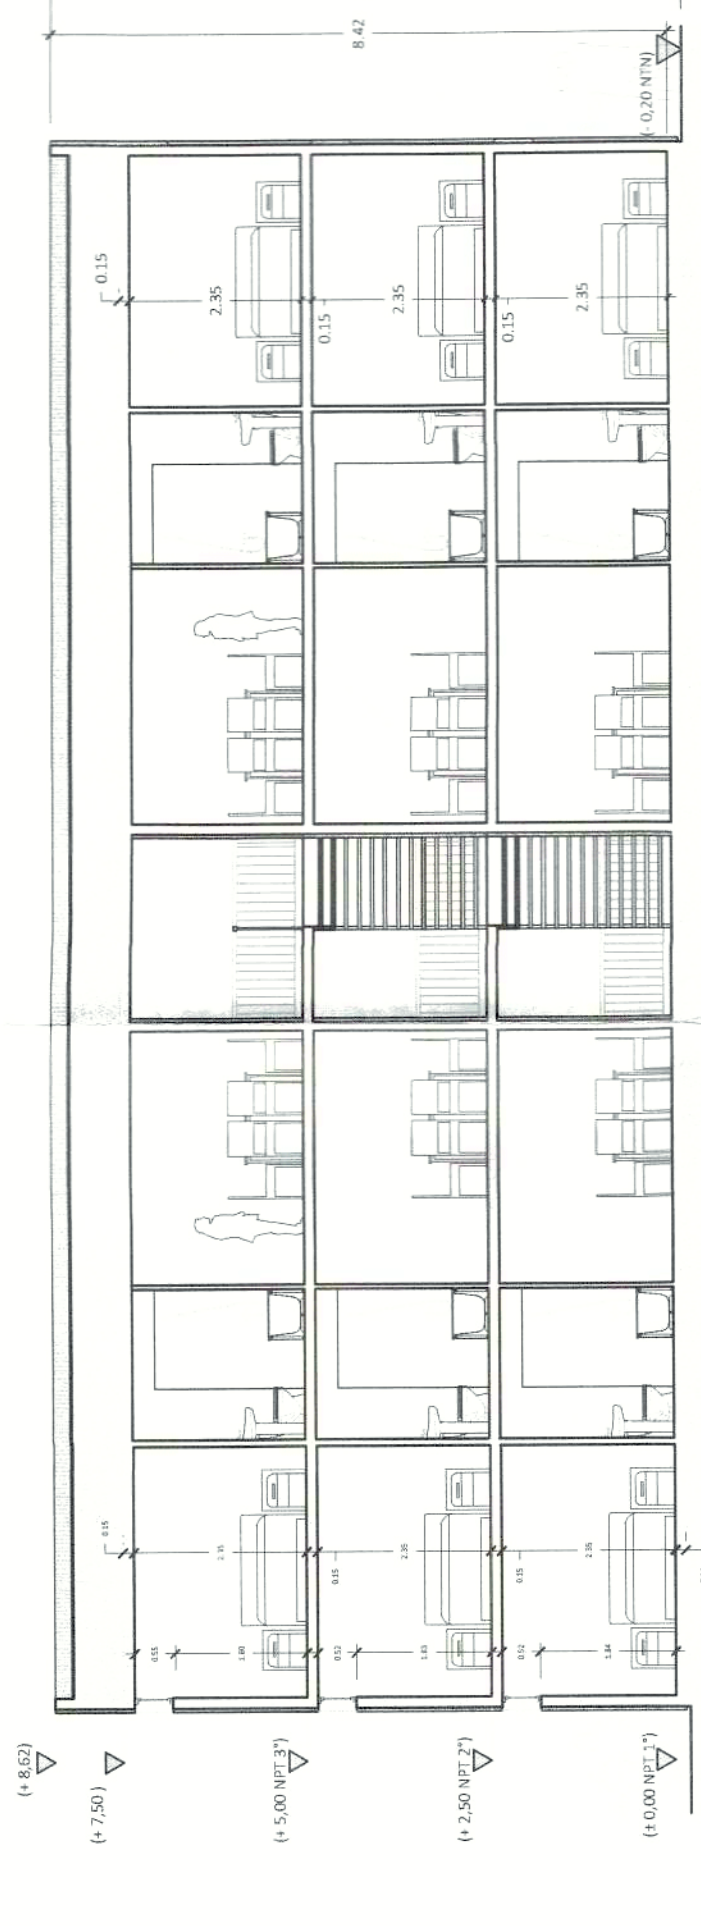

CORTE A - A' BLOQUE TIPO 1a
ESC. 1/100

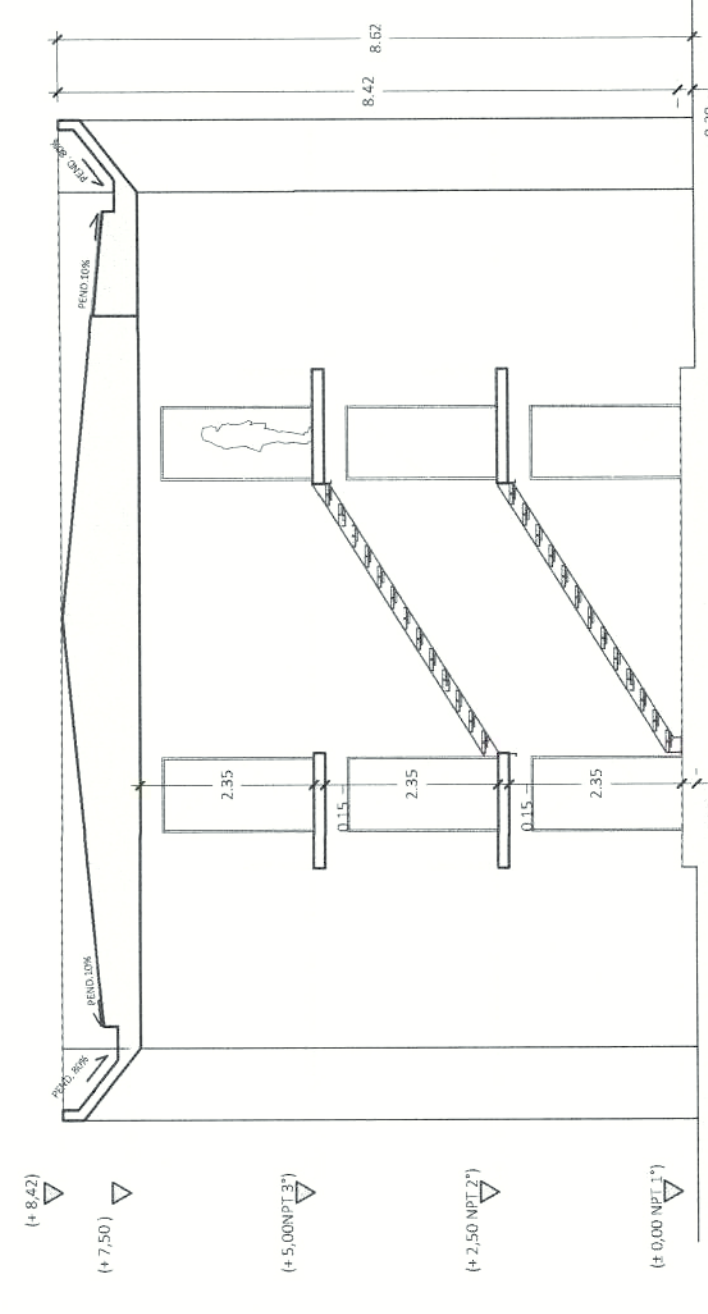

CORTE B - B' BLOQUE TIPO 1a
ESC. 1/100

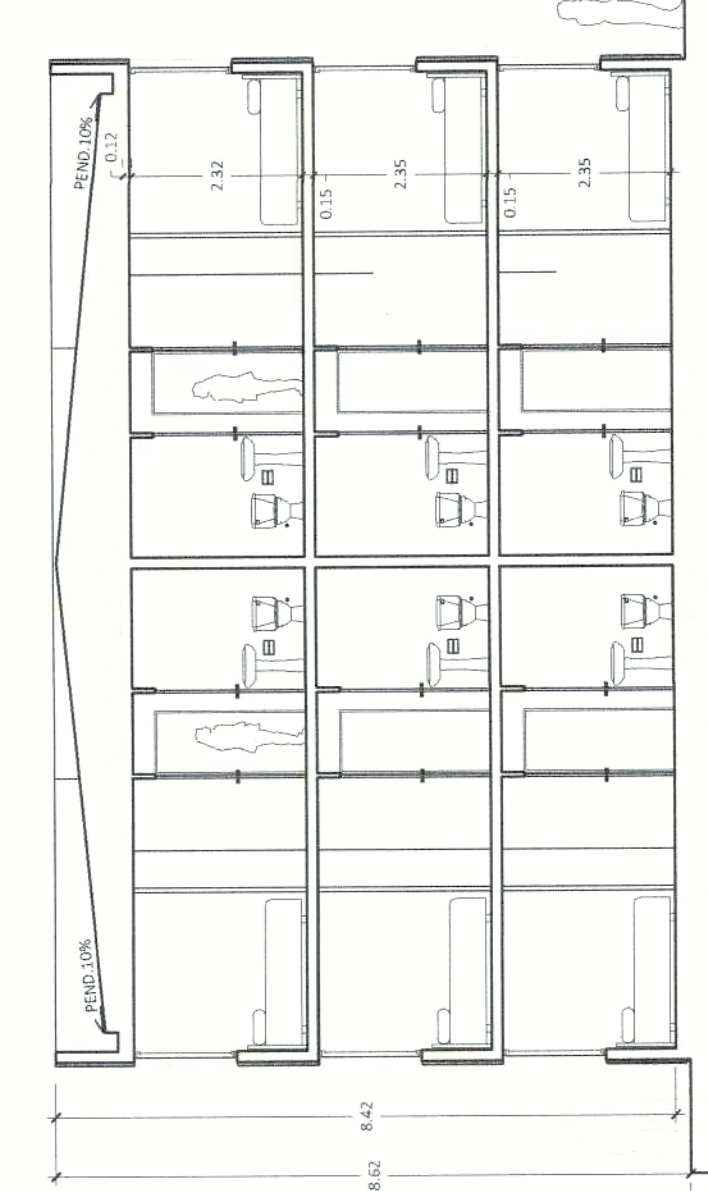

CORTE C - C' BLOQUE TIPO 1a
ESC. 1/100

CUADRO DE SUPERFICIES COMUNES
CIRCULACIONES BLOQUE TIPO 1

1° PISO			
POLIGONO	ALTO	ANCHO	M ²
A	6.75	2.45	16.54
TOTAL			16.54 m ²
TOTAL			16.54 m ²

2° - 5° PISO			
POLIGONO	ALTO	ANCHO	M ²
A	6.75	1.50	4.37
B	3.68	1.50	4.37
TOTAL			16.54 m ²
TOTAL			16.54 m ²

MUNICIPALIDAD DE LA AMPA
 DIRECCION DE OBRAS MUNICIPALES
 EL DOCUMENTO PRESENTA A LA RESOLUCION
 DE LA COMISION DE CALIFICACION DE OBRAS
 DE LA MUNICIPALIDAD DE LA AMPA
 Y DE LA COMISION DE CALIFICACION DE OBRAS
 DE LA MUNICIPALIDAD DE LA AMPA

MUNICIPALIDAD DE LA AMPA
 DIRECCION DE OBRAS MUNICIPALES
 EL DOCUMENTO PRESENTA A LA RESOLUCION
 DE LA COMISION DE CALIFICACION DE OBRAS
 DE LA MUNICIPALIDAD DE LA AMPA
 Y DE LA COMISION DE CALIFICACION DE OBRAS
 DE LA MUNICIPALIDAD DE LA AMPA

SERVIU
 SERVICIO DE VIVIENDA Y URBANIZACION
 REGION METROPOLITANA
 SUB-DIRECCION DE VIVIENDA Y EQUIPAMIENTO
 PROGRAMA FONDO SOLIDARIO DE ELECCION DE VIVIENDA
 PROYECTO / LOTEO CON CONSTRUCCION SIMULTANEA
 ACORDO A DEL N° 19.537 COPROPIEDAD INMOBILIARIA
 CONSUMIDOR DE VIVIENDA TIPO 1a
 MODIFICACION DEL PROYECTO DE EDIFICACION
 BLOQUE 1a Y DEPARTAMENTOS TIPO, CUADROS DE SUPERFICIES:
 ARCHITECTURA
 LAMPA
 ASIGNADAS
 DEMO E. P.

APROBACION SERVIU METROPOLITANO
 EL PRESENT LOTEO HA SIDO INFORMADO EN SU TIEMPO

CARBETA N°
 PLANO N° 7 DE 17
 FECHA