




PLANTA 1° PISO BLOQUE TIPO 2a
ESC. 1 / 100

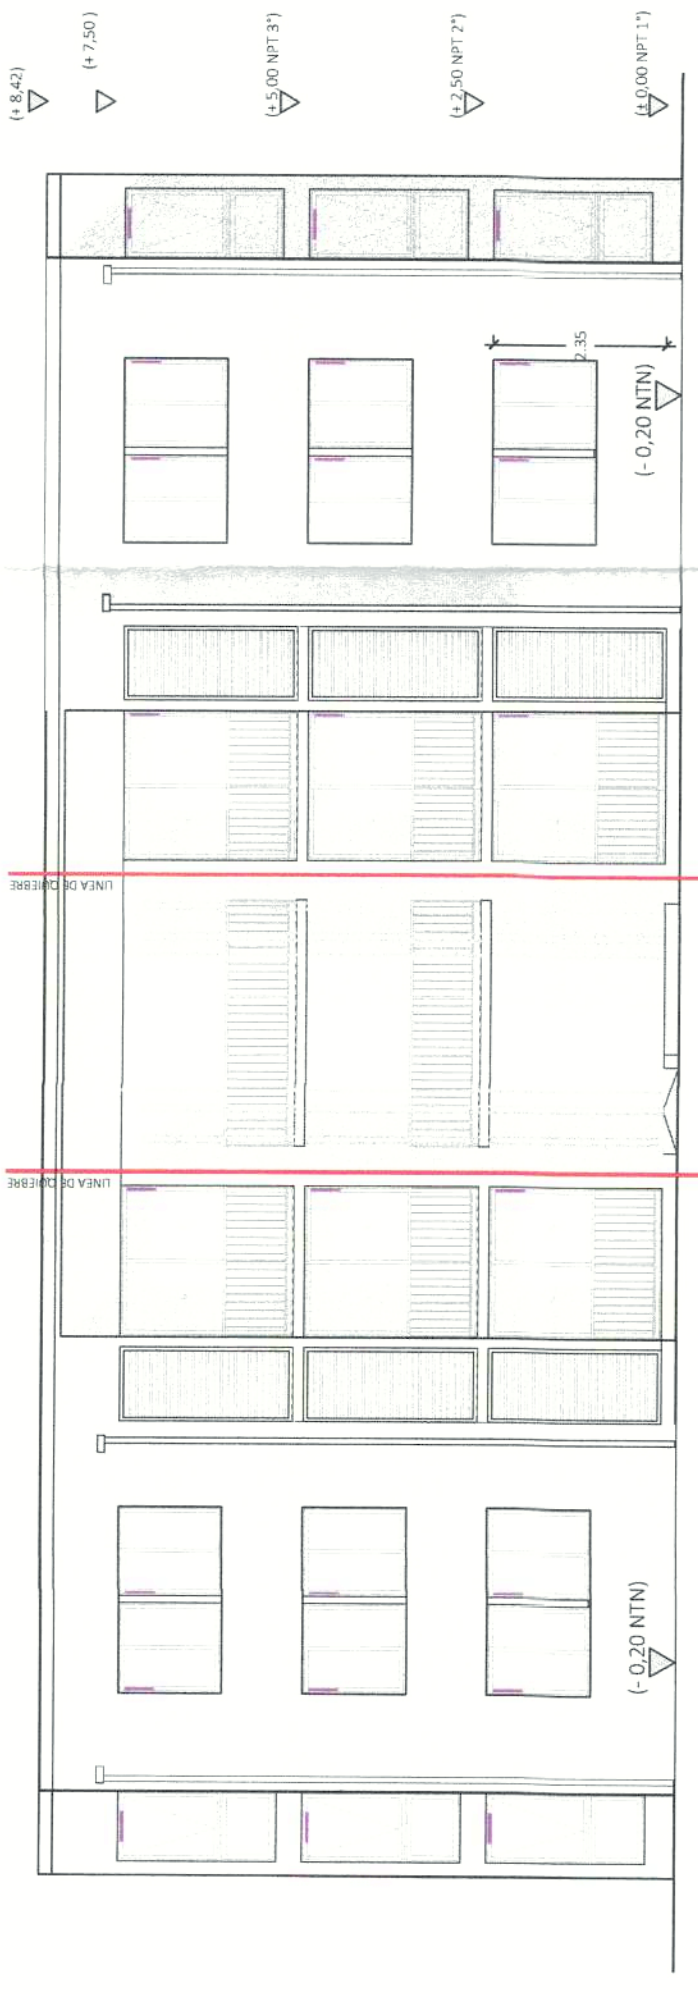


ELEVACION FRONTAL BLOQUE TIPO 2a
ESC. 1 / 100

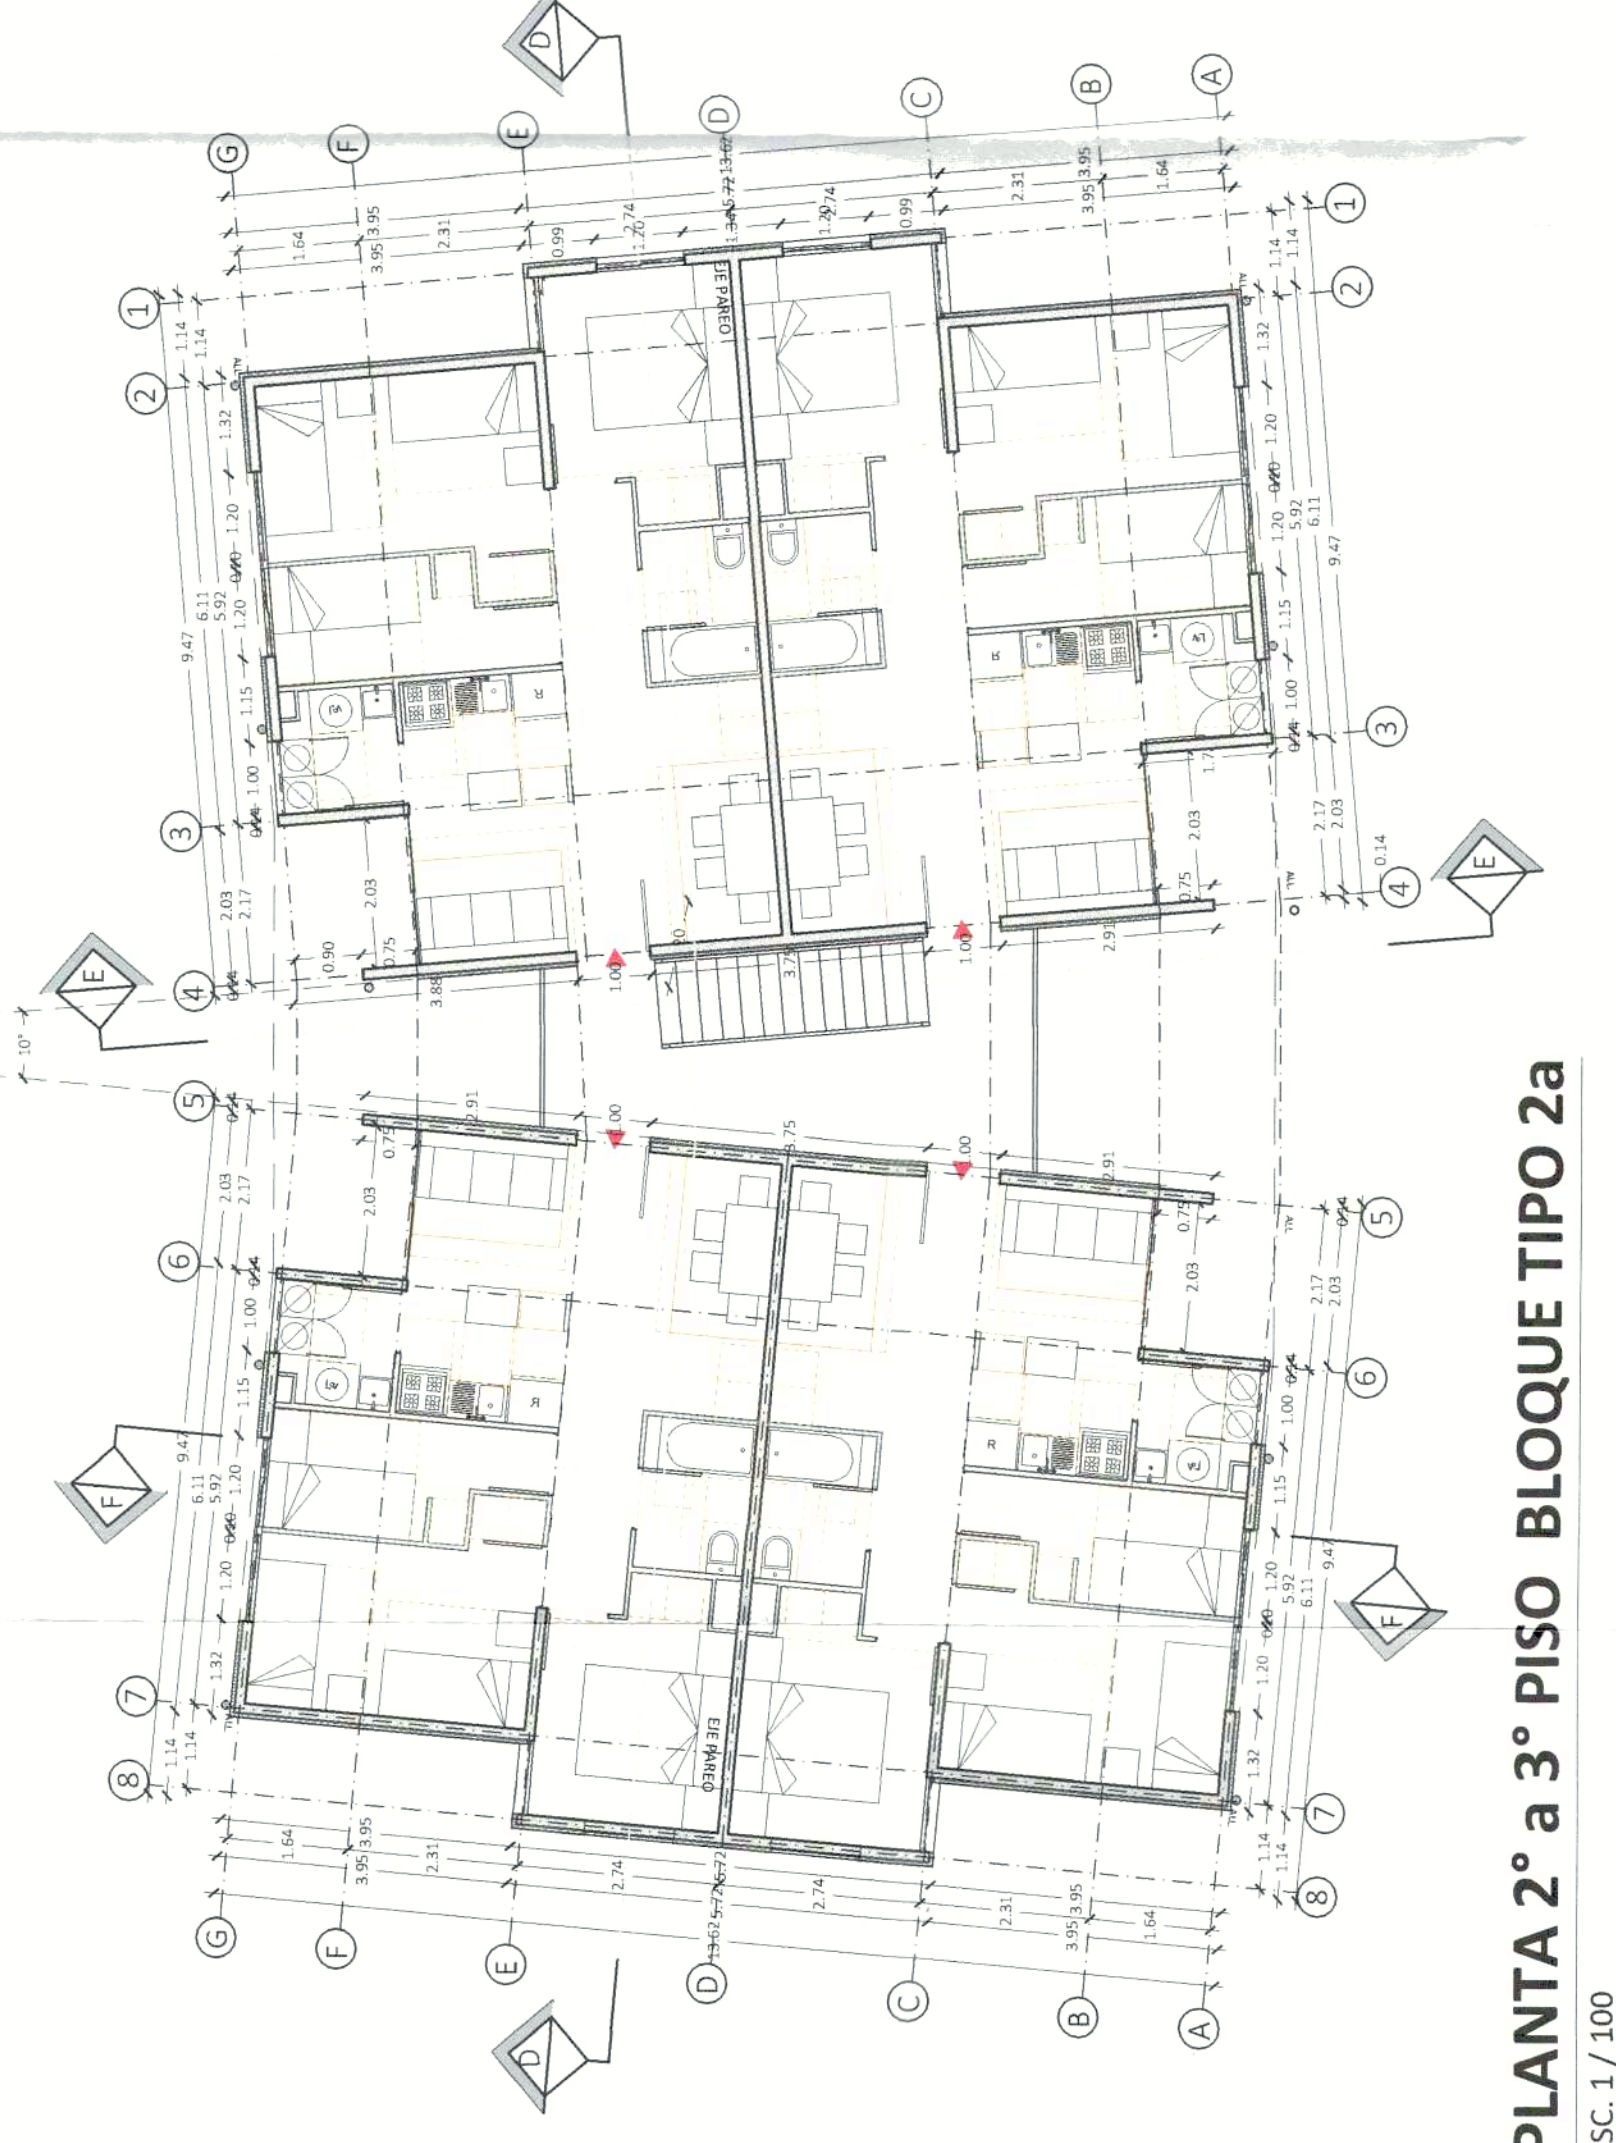


PLANTA 2° a 3° PISO BLOQUE TIPO 2a
ESC. 1 / 100

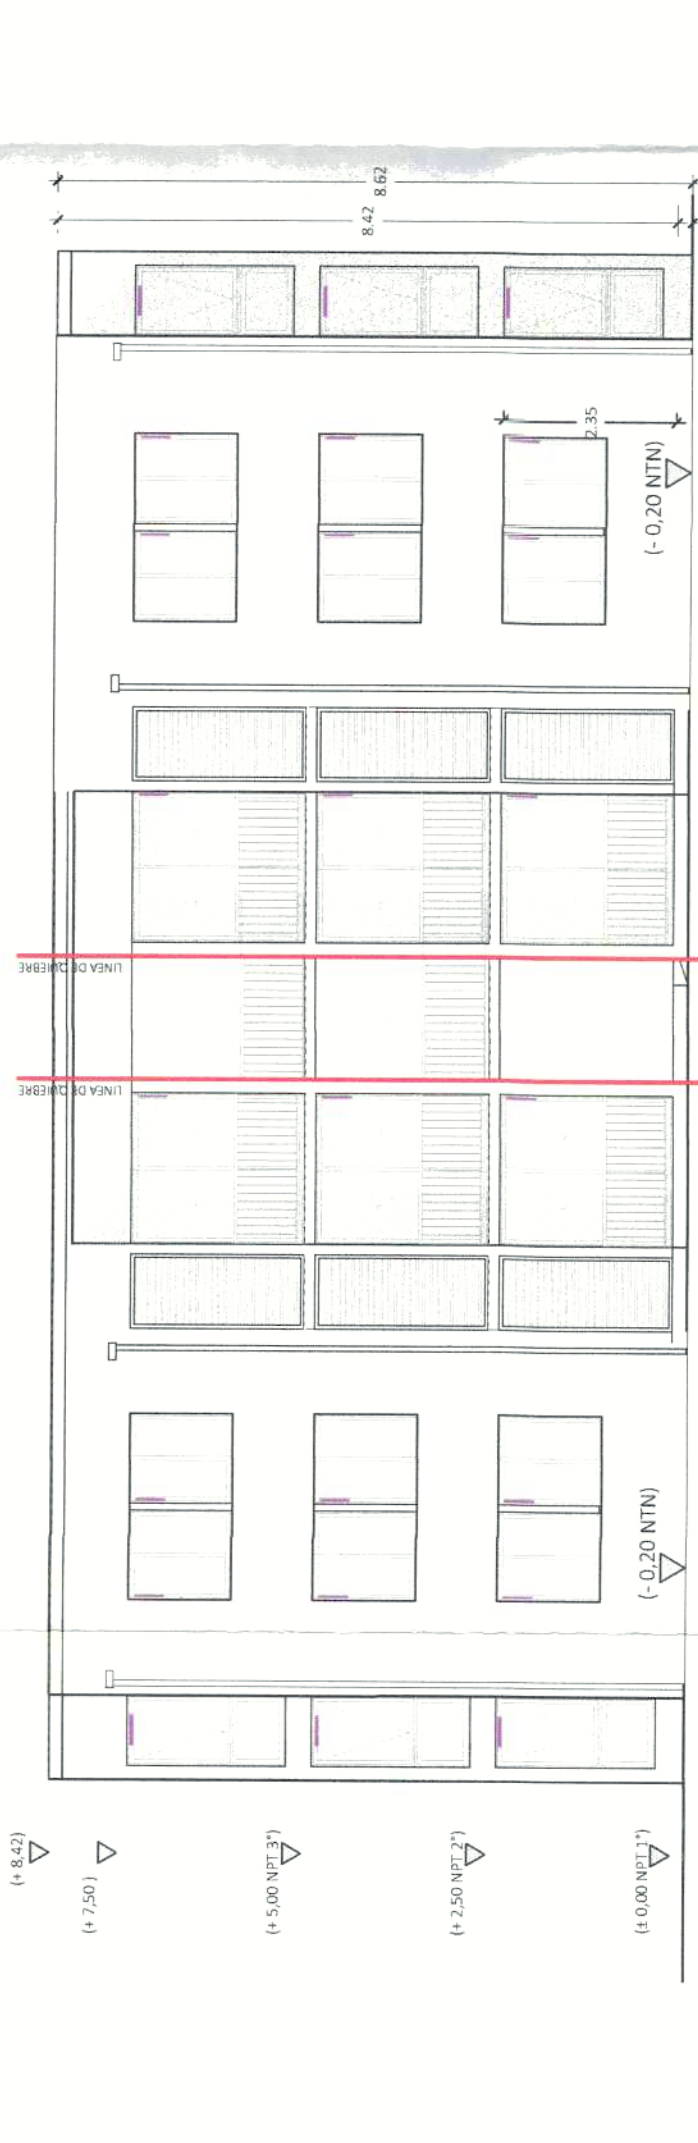


ELEVACION POSTERIOR BLOQUE TIPO 2a
ESC. 1 / 100

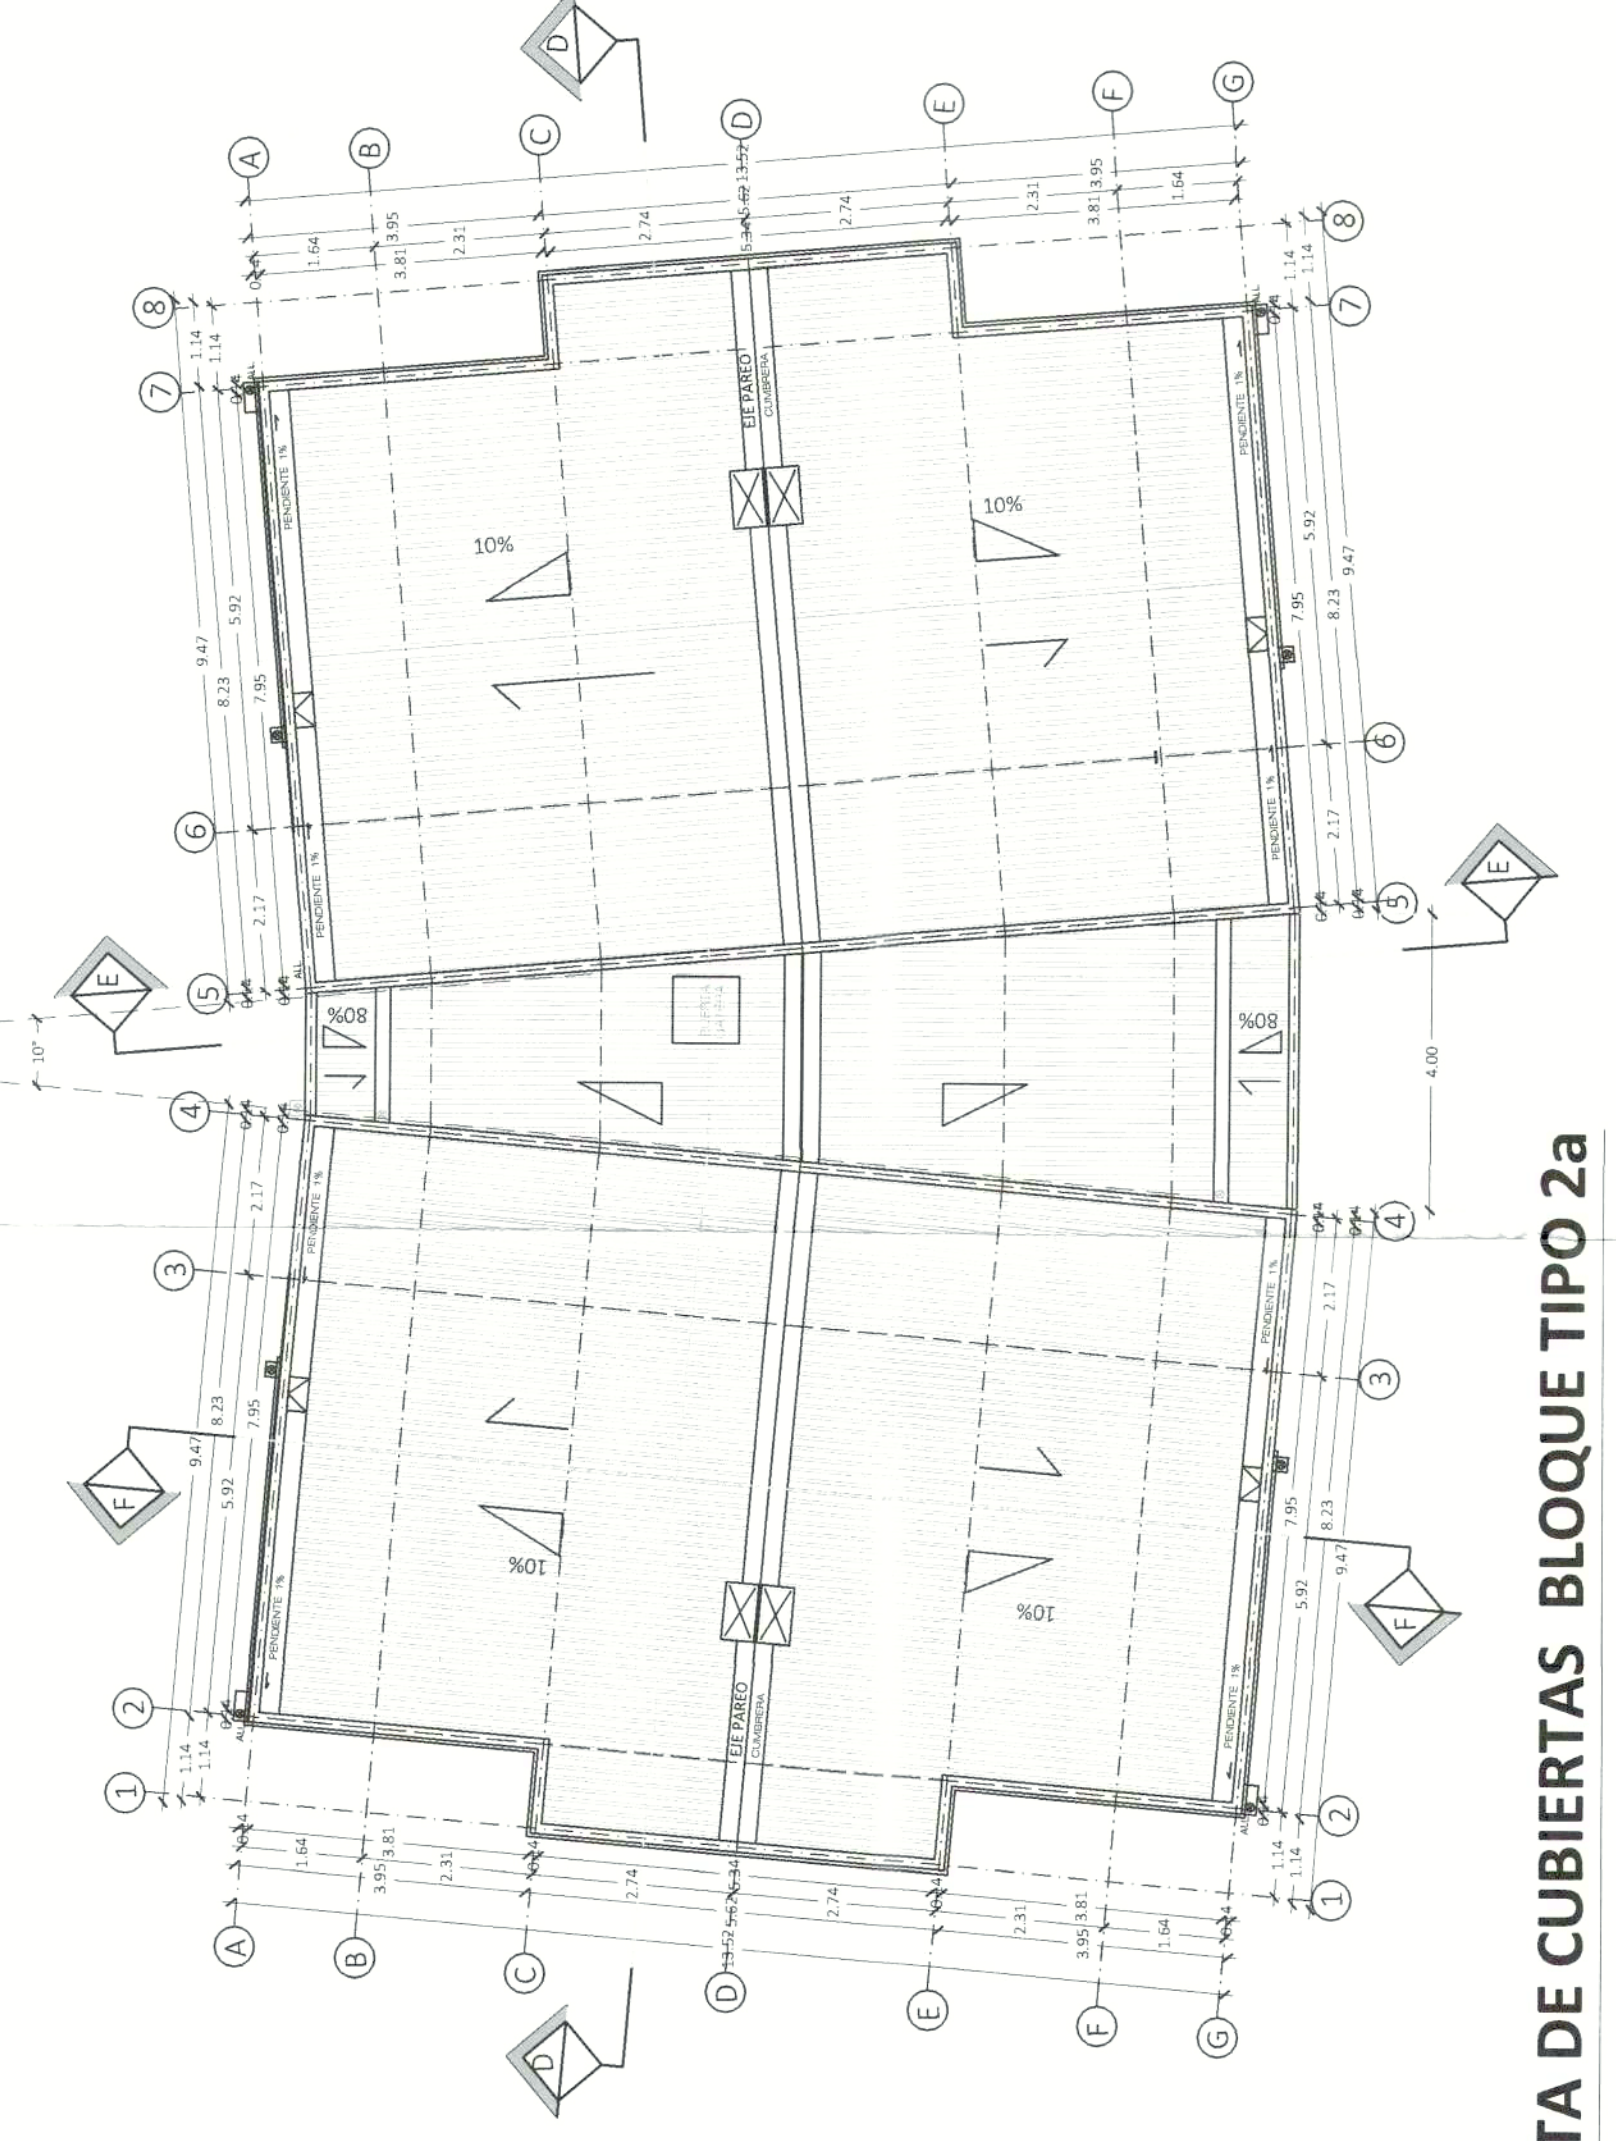


PLANTA DE CUBIERTAS BLOQUE TIPO 2a
ESC. 1 / 100

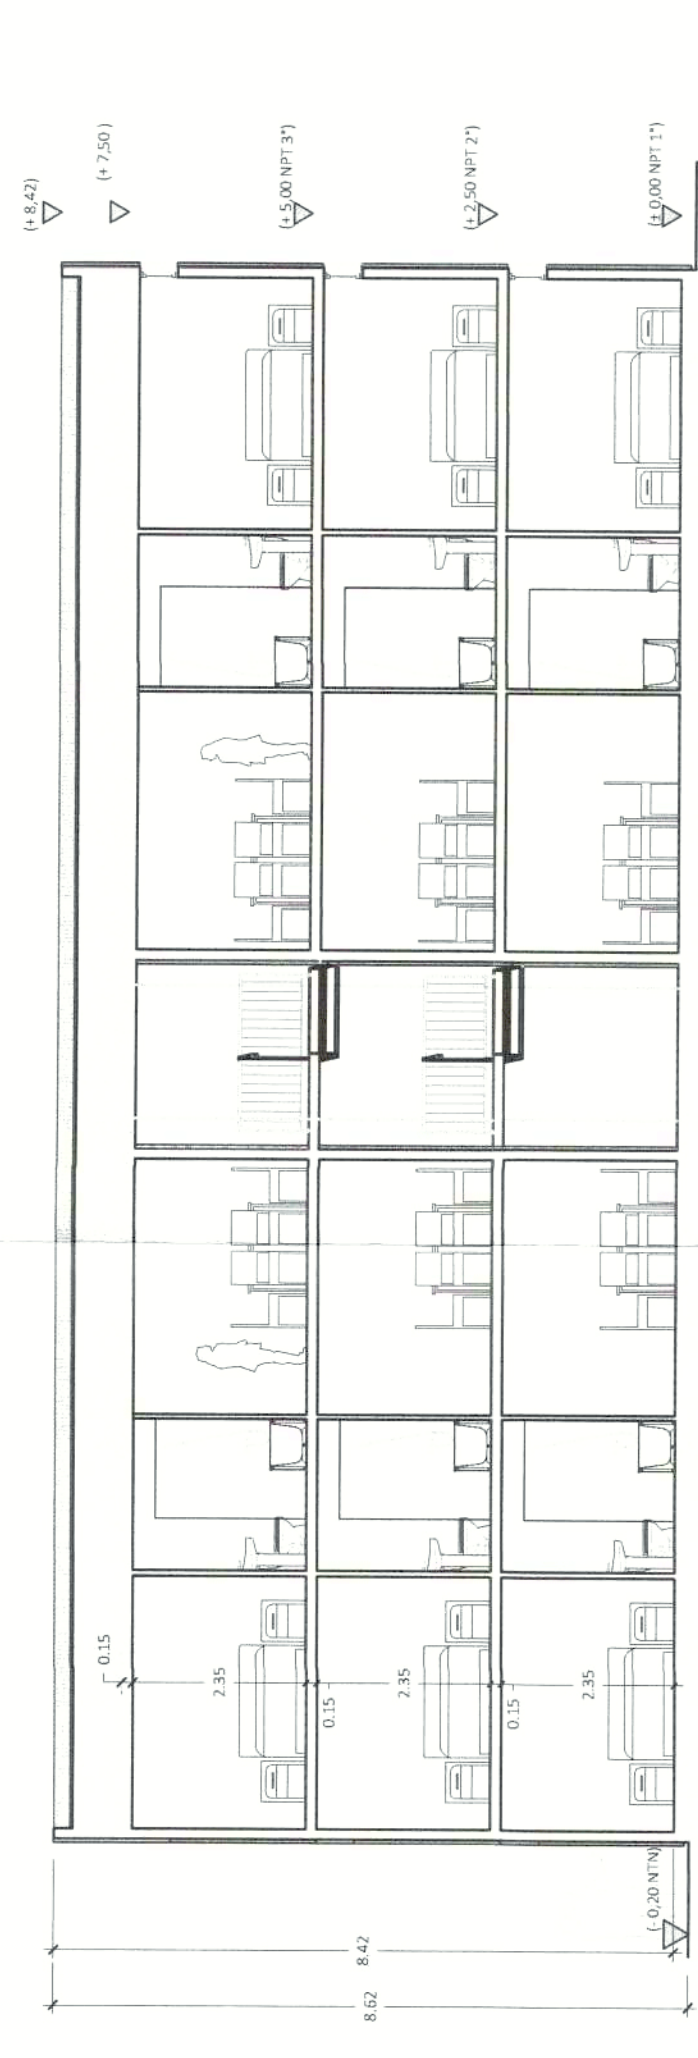


CORTE D - D' BLOQUE TIPO 2a
ESC. 1 / 100

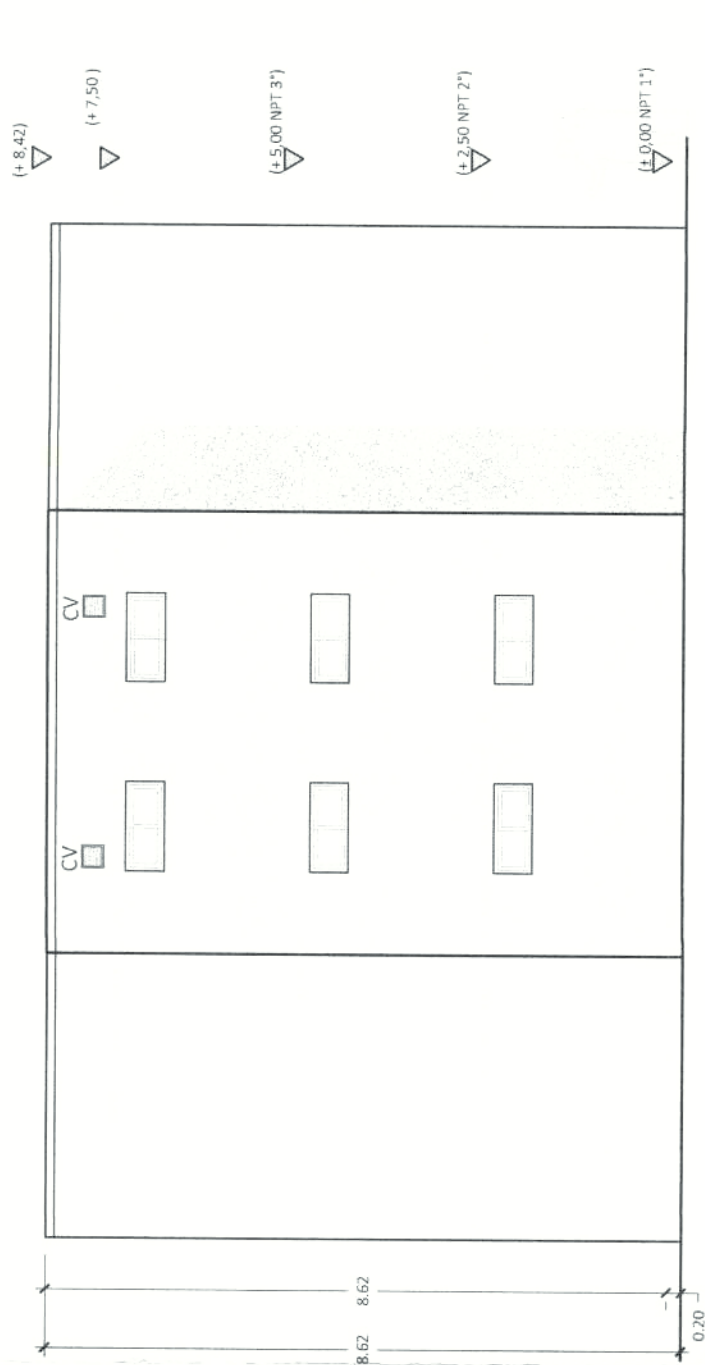

ELEVACION LATERAL EJE 1-1 / BLOQUE TIPO 2a
ESC. 1 / 100

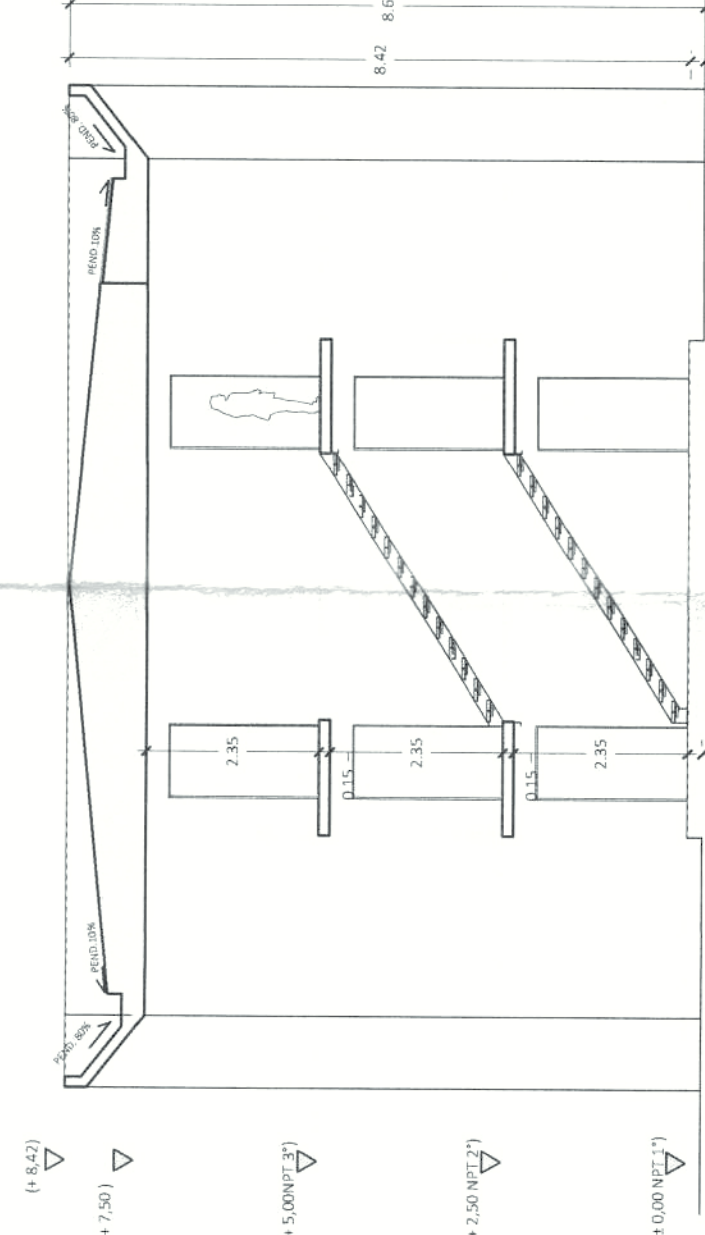



CORTE E - E' BLOQUE TIPO 2a
ESC. 1 / 100

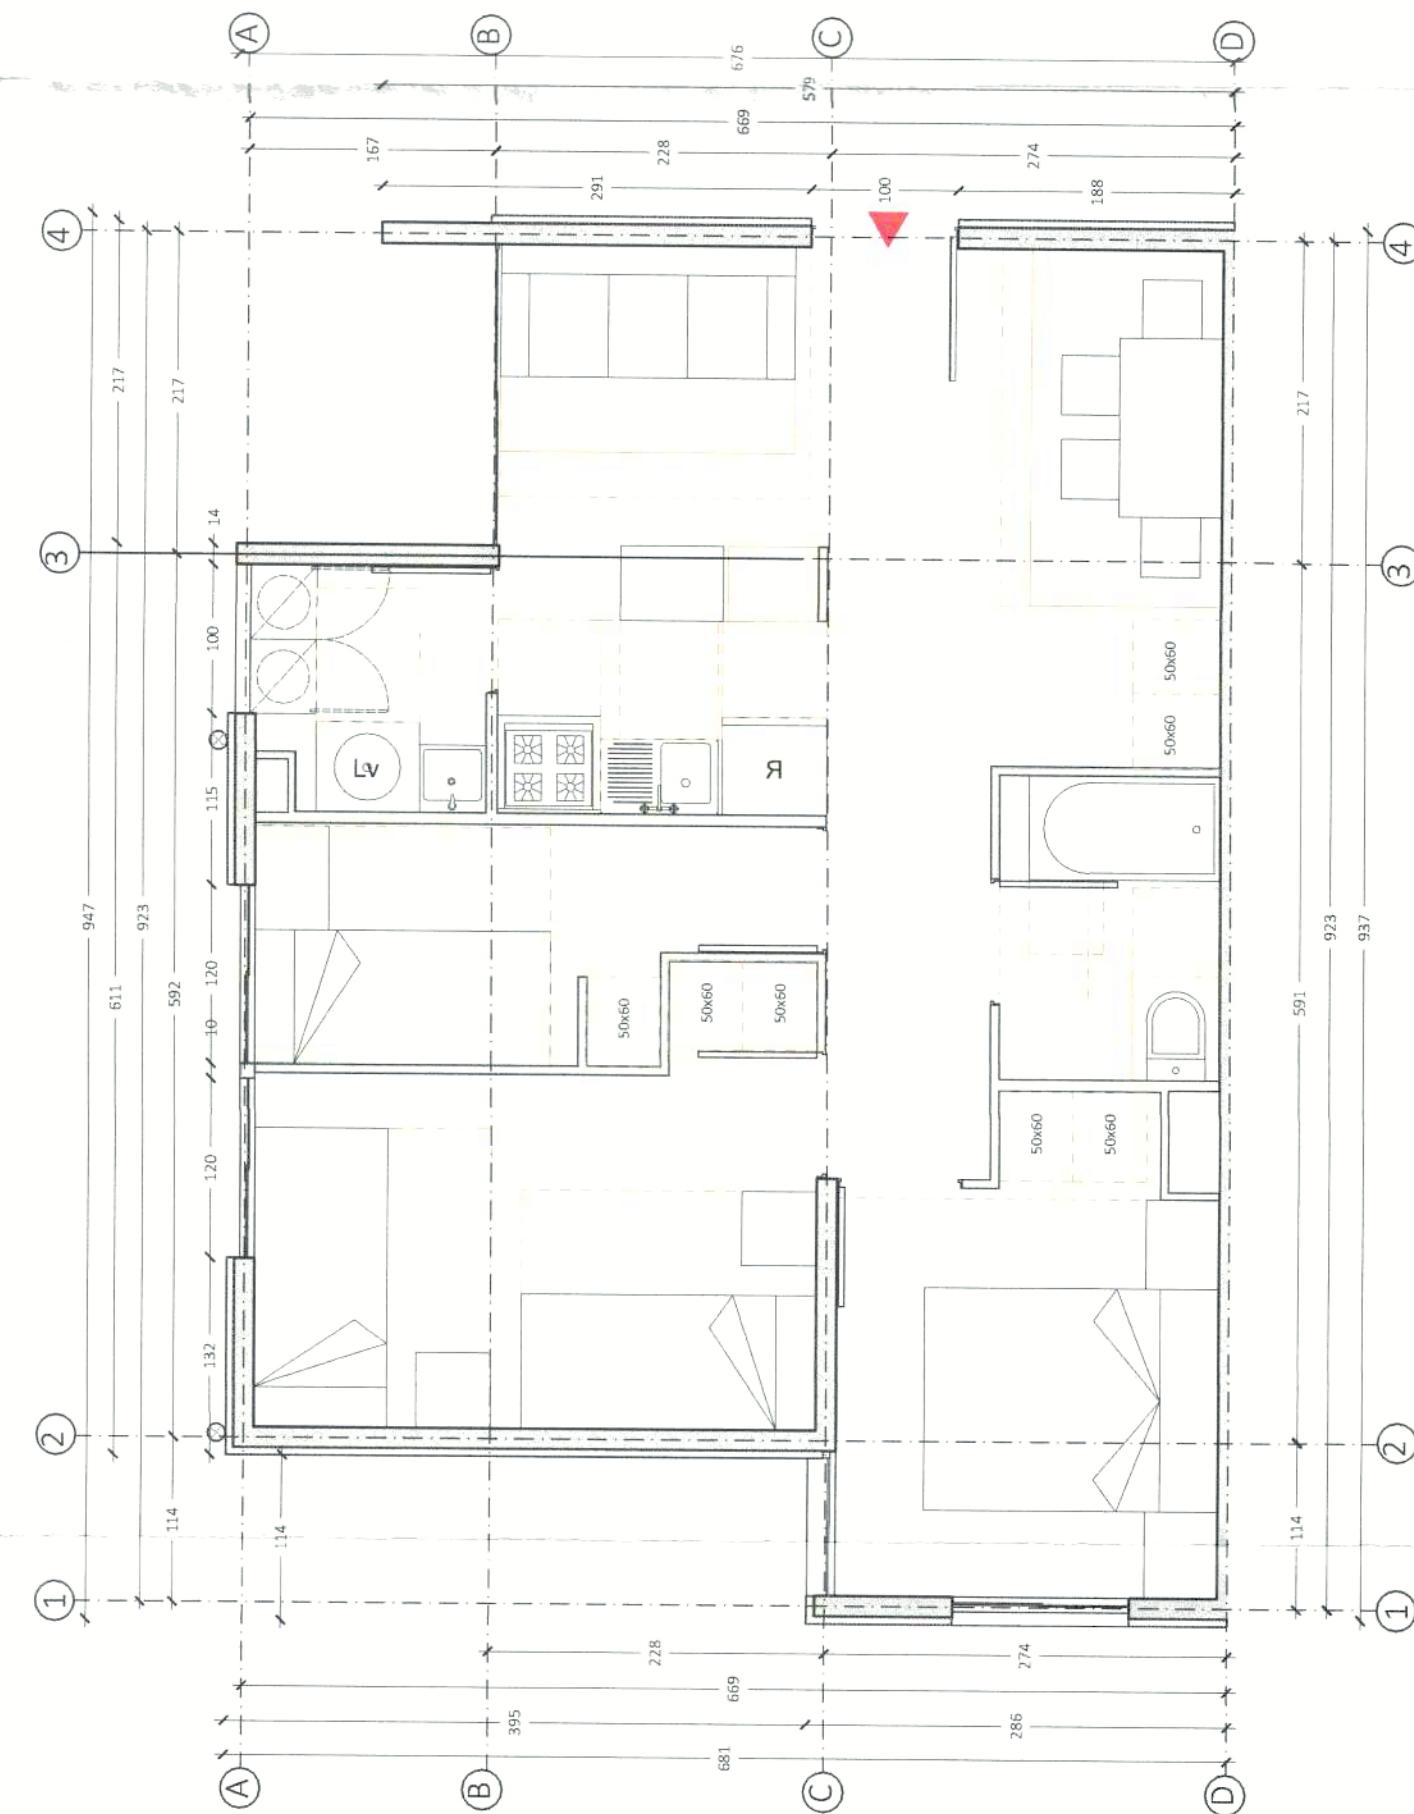

PLANTA DEPARTAMENTO TIPO 1
ESC. 1 / 50

CUADRO DE SUPERFICIES DEPARTAMENTO TIPO 1				
POLIGONO	ALTO	ANCHO	M2	1/2 SUP.
A	2,86	1,14	3,26	3,26 m ²
B	6,81	4,97	33,85	33,85 m ²
C	6,26	1,14	7,14	7,14 m ²
D	5,95	2,27	13,51	13,51 m ²
E	0,75	2,17	1,63	0,81 m ²
F	0,47	0,29	0,14	0,14 m ²
G	0,25	0,71	0,18	0,18 m ²
TOTAL SUPERFICIE				56,57 m ²


CUADRO DE SUPERFICIES
POLIGONAL DEPTO TIPO 1.

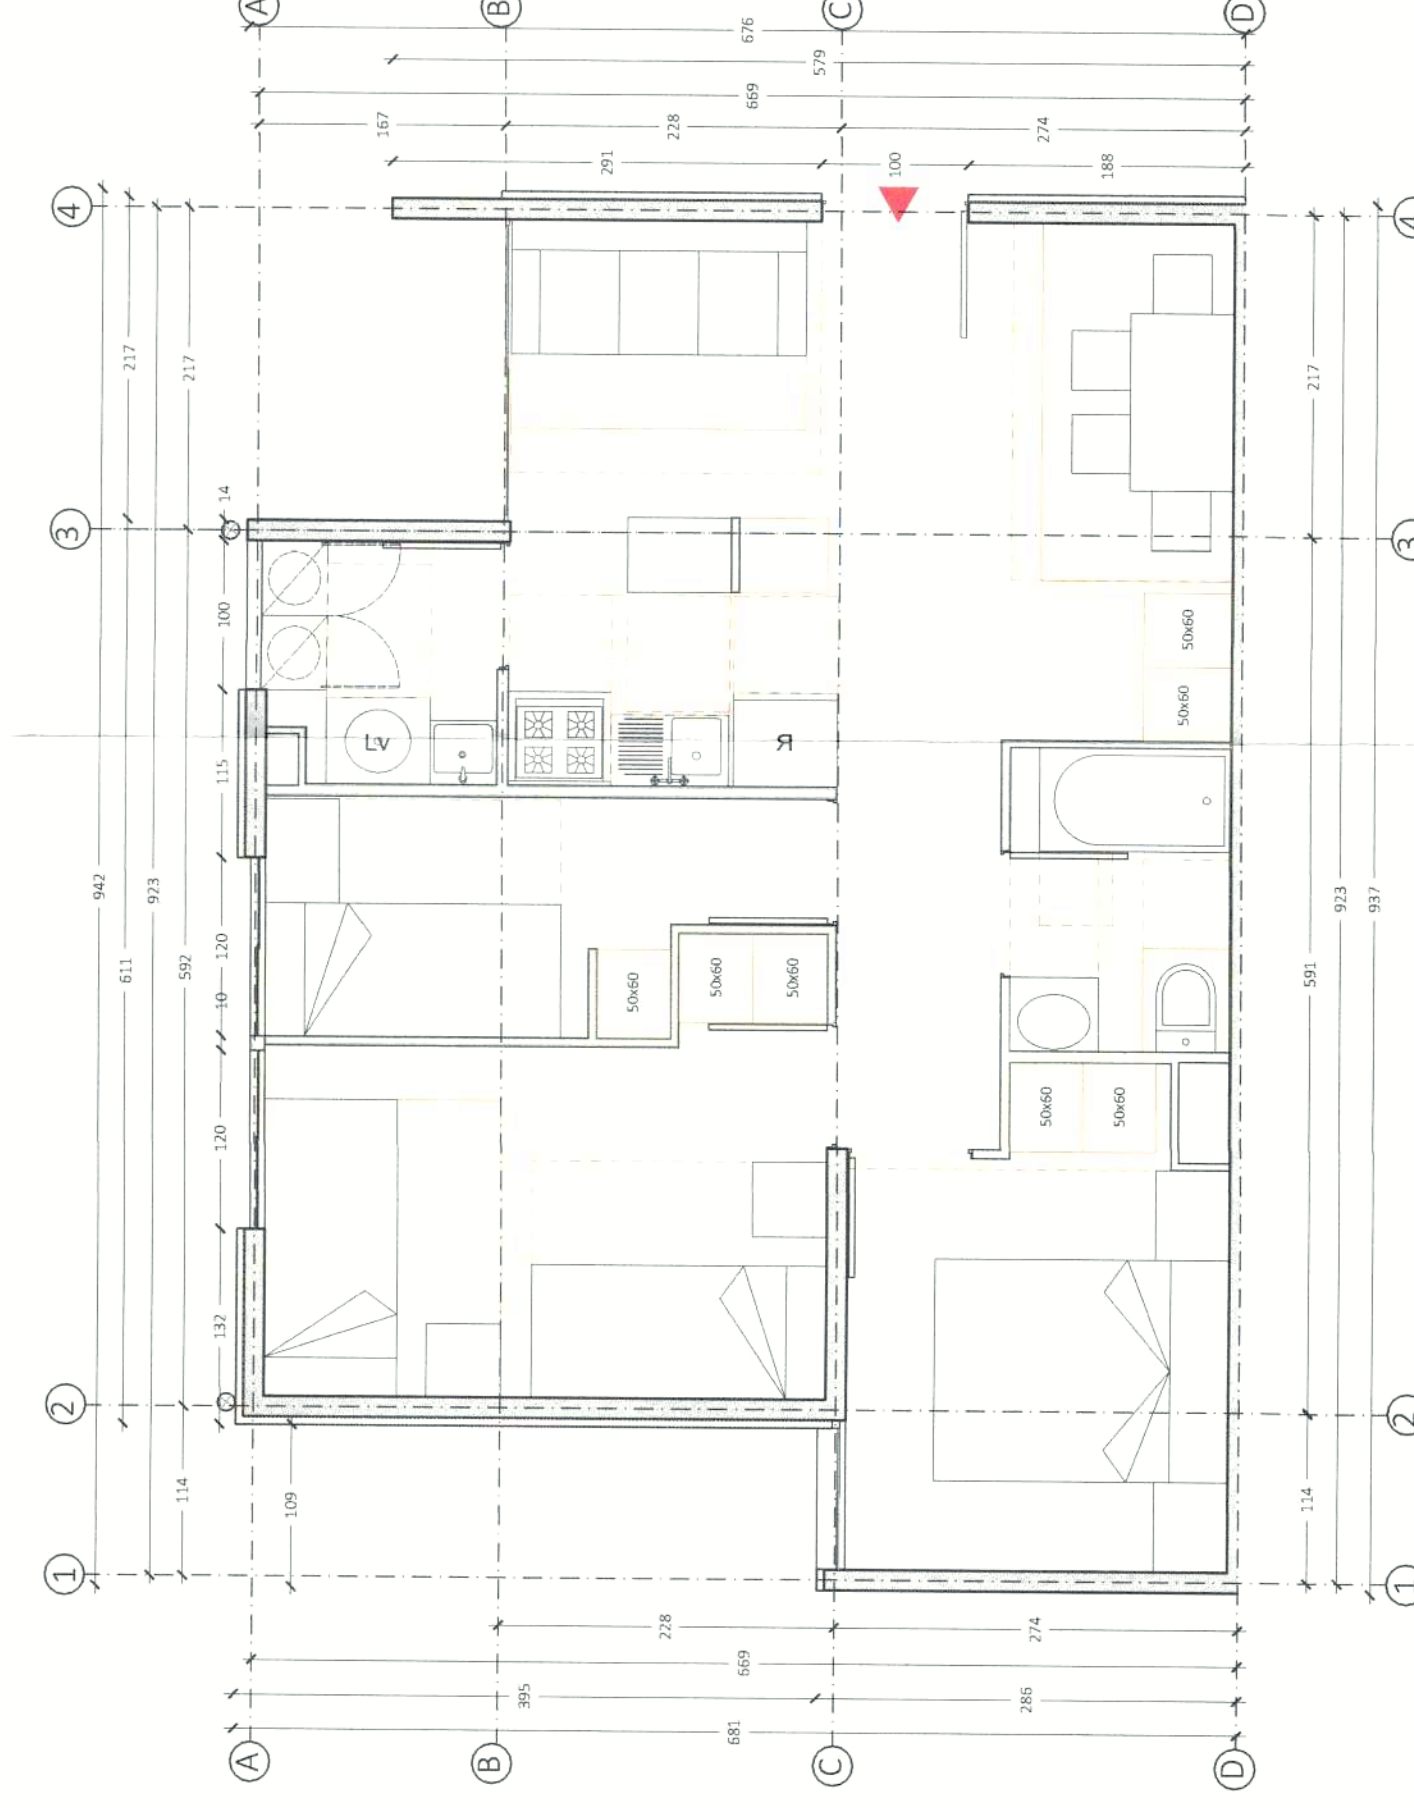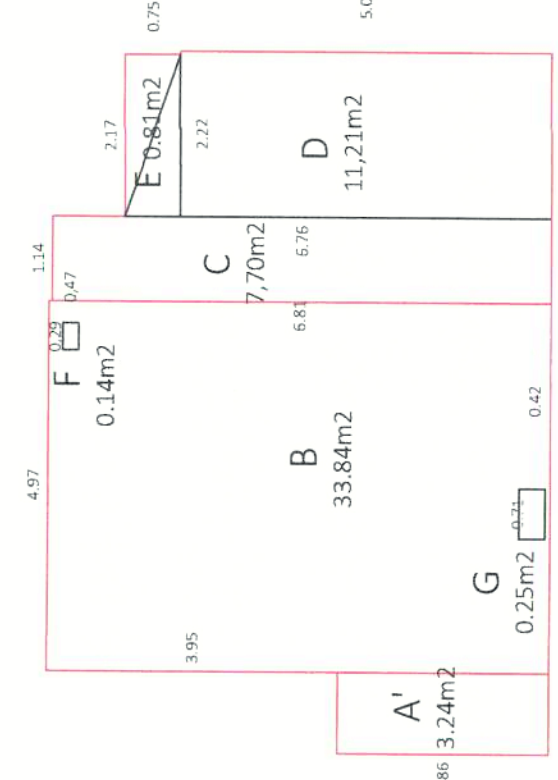


PLANTA DEPARTAMENTO TIPO 2
ESC. 1 / 50

CUADRO DE SUPERFICIES DEPARTAMENTO TIPO 2				
POLIGONO	ALTO	ANCHO	M2	1/2 SUP.
A'	2,86	1,09	3,12	3,12 m ²
B	6,81	4,97	33,85	33,85 m ²
C	6,26	1,14	7,14	7,14 m ²
D	5,95	2,27	13,51	13,51 m ²
E	0,75	2,17	1,63	0,81 m ²
F	0,47	0,29	0,14	0,14 m ²
G	0,25	0,71	0,18	0,18 m ²
TOTAL SUPERFICIE				56,38 m ²

CUADRO DE SUPERFICIES
POLIGONAL DEPTO TIPO 2.

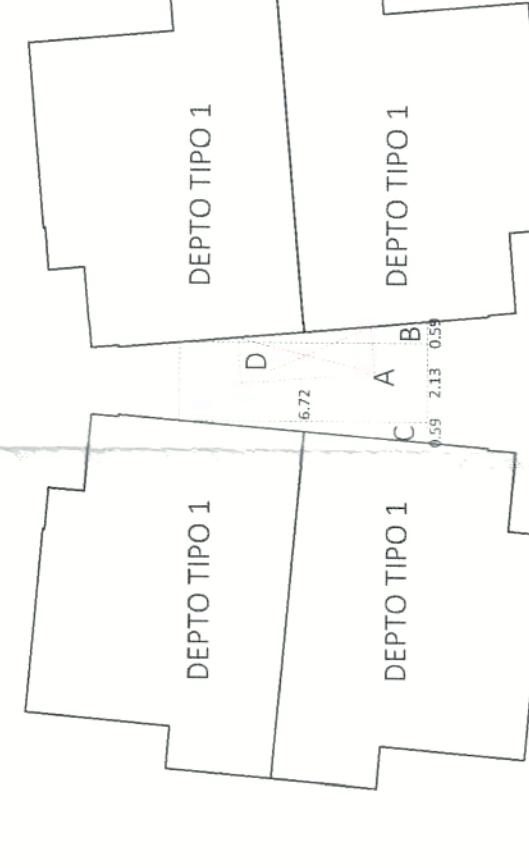

POLIGONAL + CUADRO DE SUPERFICIES
CIRCULACIONES BLOQUE TIPO 2 / 1° PISO
ESCALA 1 / 200

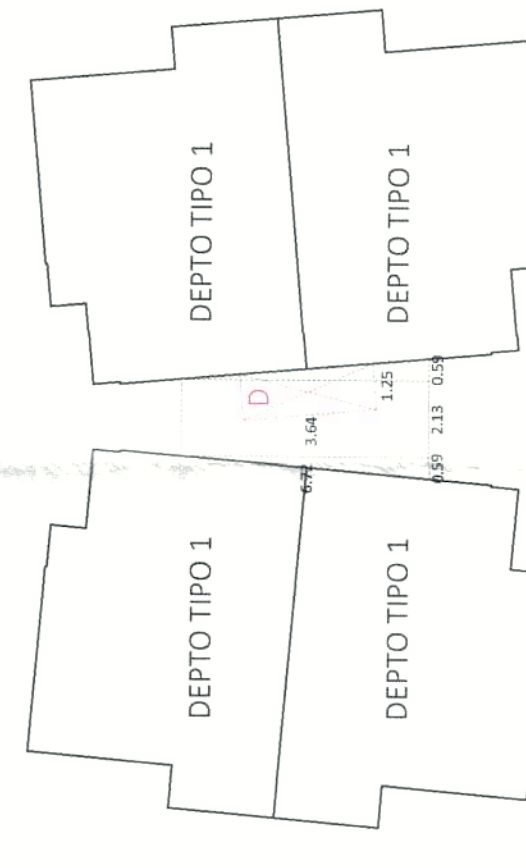

POLIGONAL + CUADRO DE SUPERFICIES
CIRCULACIONES BLOQUE TIPO 2 / 2° a 3° PISO
ESCALA 1 / 200

1° PISO				
POLIGONO	ALTO	ANCHO	M2	1/2 SUP.
A	6,72	2,13	14,31	14,31 m ²
B	6,72	0,59	3,96	1,98 m ²
C	6,72	0,59	3,96	1,98 m ²
D	5,72	0,59	3,38	1,69 m ²
TOTAL				18,28 m ²

2° y 3° PISO				
POLIGONO	ALTO	ANCHO	M2	1/2 SUP.
A	6,72	2,13	14,31	14,31 m ²
B	6,72	0,59	3,96	1,98 m ²
C	6,72	0,59	3,96	1,98 m ²
D	5,72	0,59	3,38	1,69 m ²
TOTAL				18,28 m ²

SERVU
 SERVICIO DE SERVICIOS Y URBANIZACION REGION METROPOLITANA
 SUB-DIRECCION DE VIVIENDA Y EQUIPAMIENTO
 PROGRAMA FONDO SOLIDARIO DE ELECCION DE VIVIENDA
 PROYECTO / LOTEJO CON CONSTRUCCION SIMULTANEA ACOGIDO A DEL N° 19.537 COPROPIEDAD INMOBILIARIA CONDOMINIO TIPO A. DRAMATURGO LUIS RIVANO
 CONTENIDO: MODIFICACION DE PROYECTO DE EDIFICACION ARQUITECTURA
 BLOQUE 2a y DESPLAZAMIENTO TIPO. CUADRO DE SUPERFICIES.

FECHA: 02/05/2024
 ESCALA: INDICADAS
 PLANOS: AN-EDIF 09

REVISOR: [Nombre] / INGENIERO EN INGENIERIA CIVIL
 SUPERVISOR: [Nombre] / INGENIERO EN INGENIERIA CIVIL
 AUTORIZADO: [Nombre] / INGENIERO EN INGENIERIA CIVIL
 APROBACION SERUVU METROPOLITANO
 EL PRESIDENTE DEL COMITADO INTERCOMUNAL

CARPETA N°: [Número]
 RECIBIDO EN: [Fecha]
 RECIBIDO EN: [Fecha]
 RECIBIDO EN: [Fecha]
 N°: [Número] / MODIFICACION
 FIRMA / FECHA