

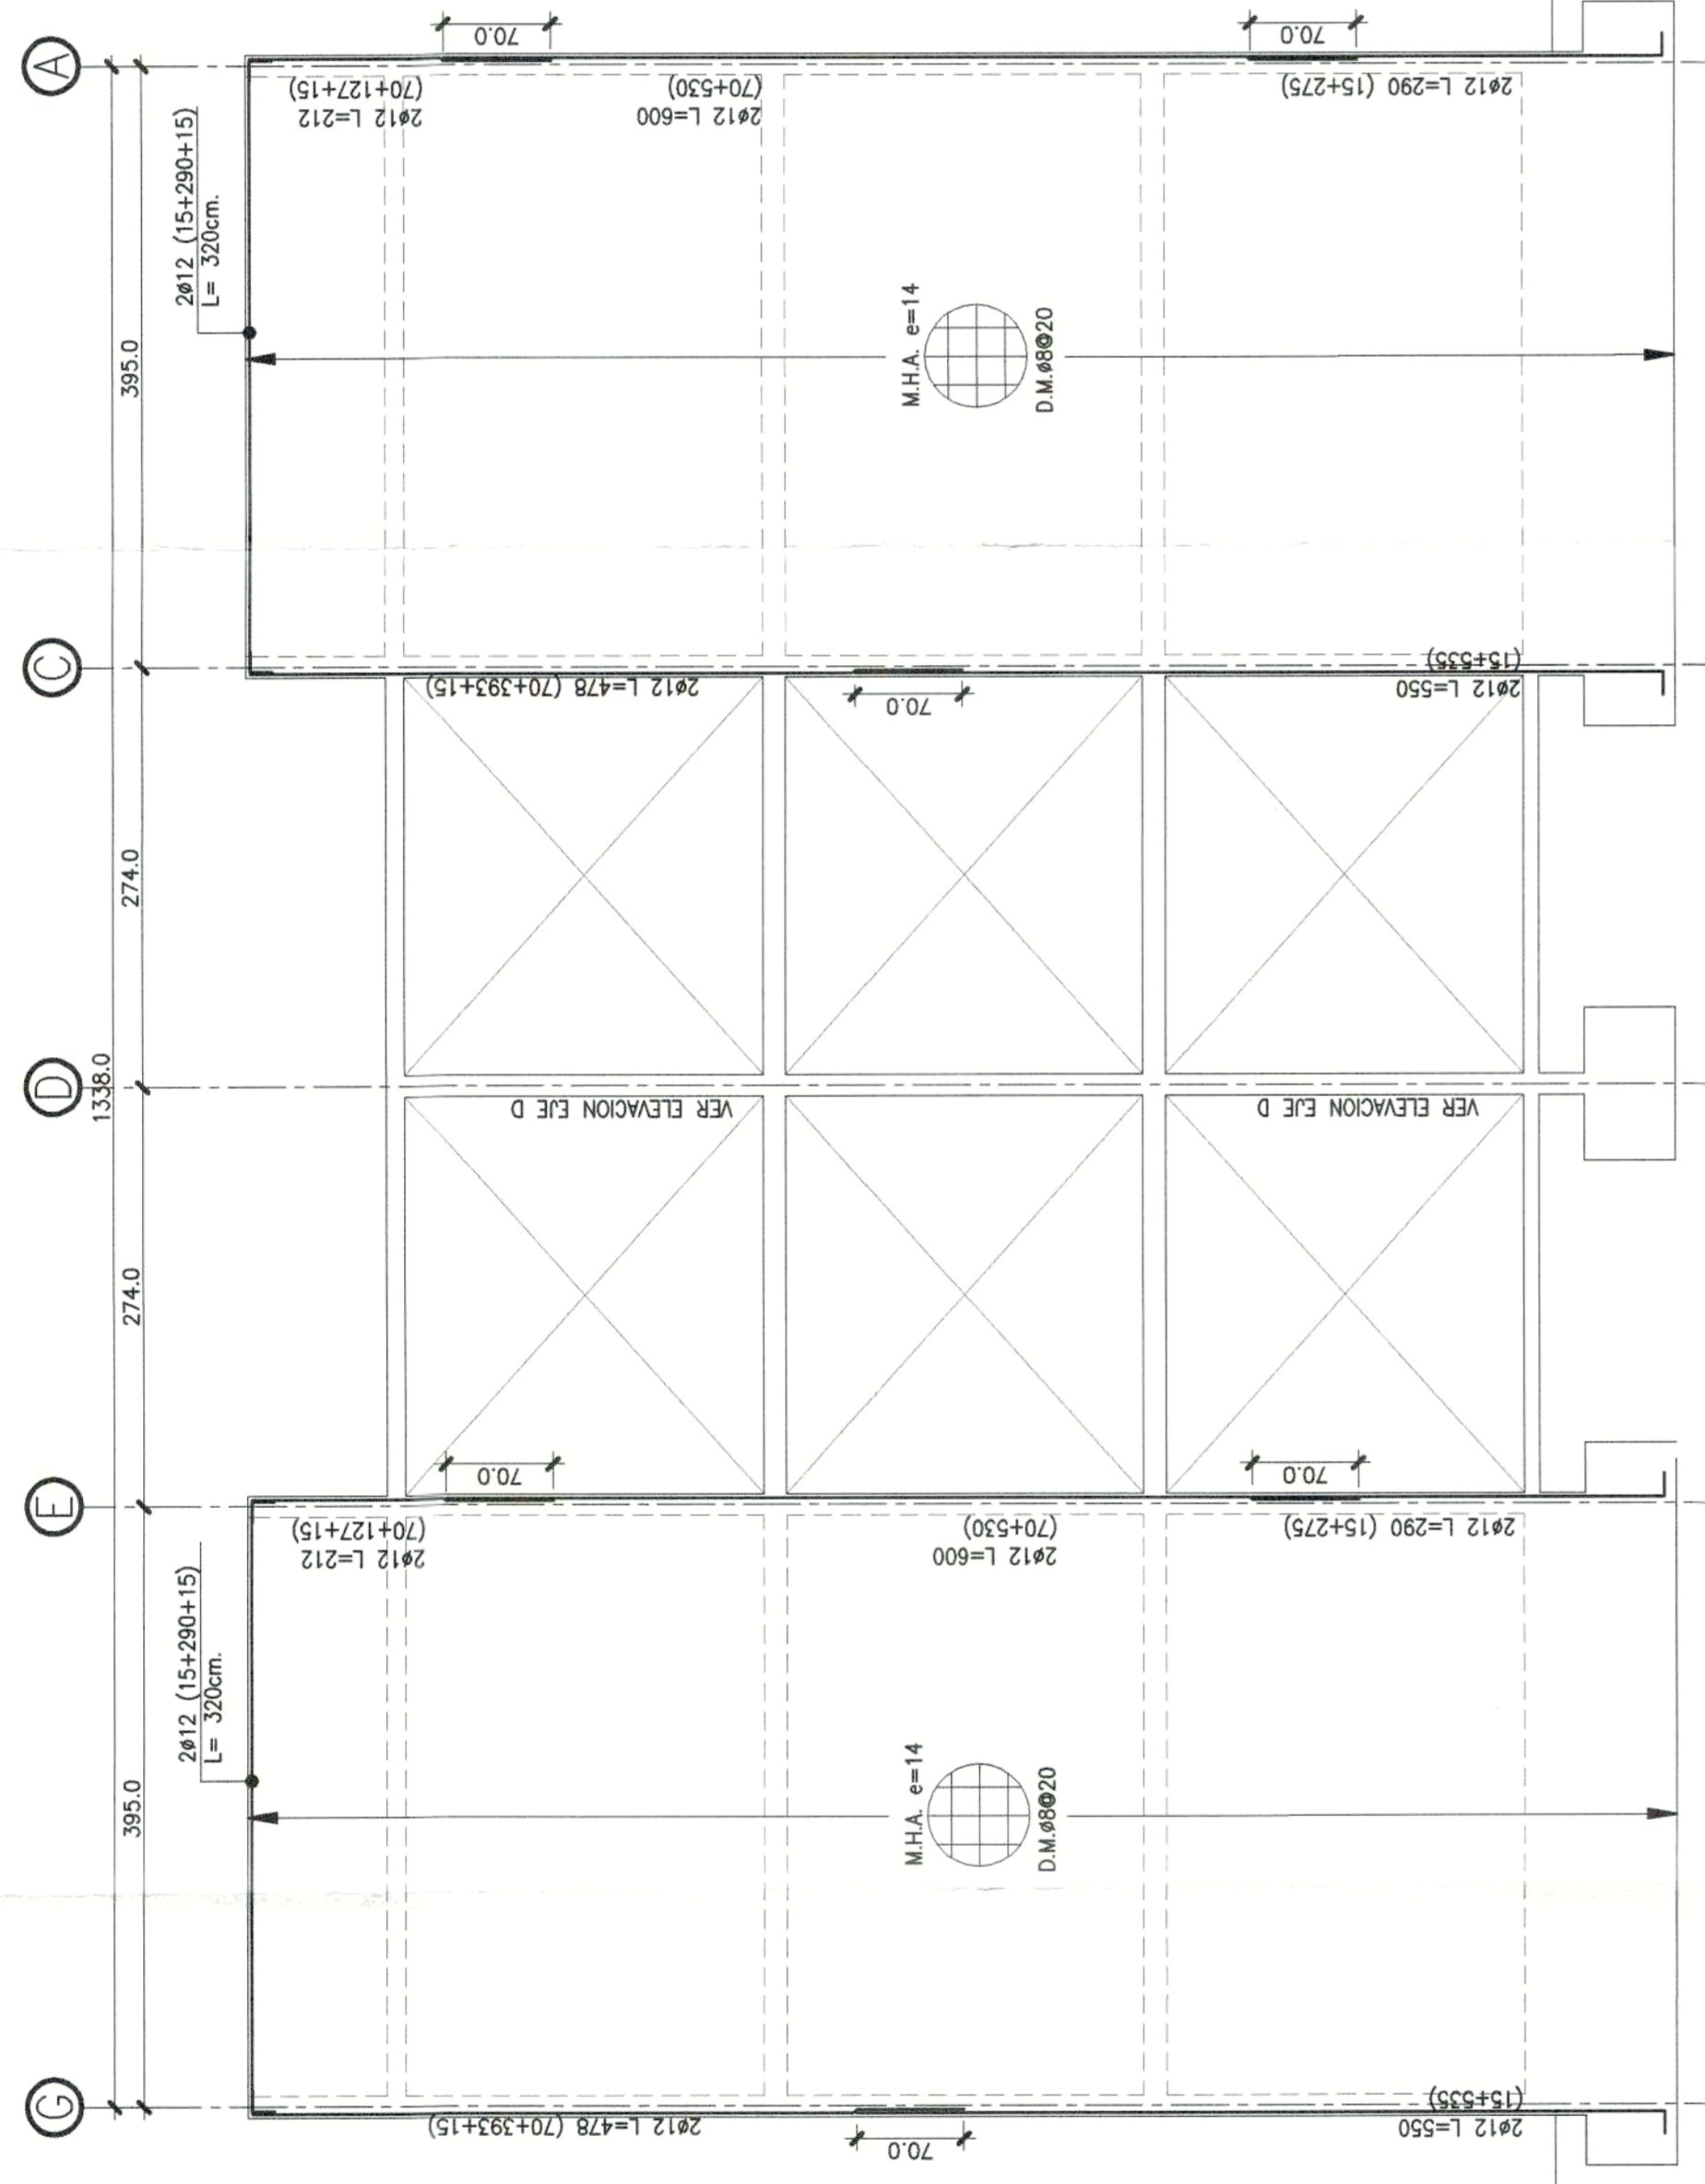
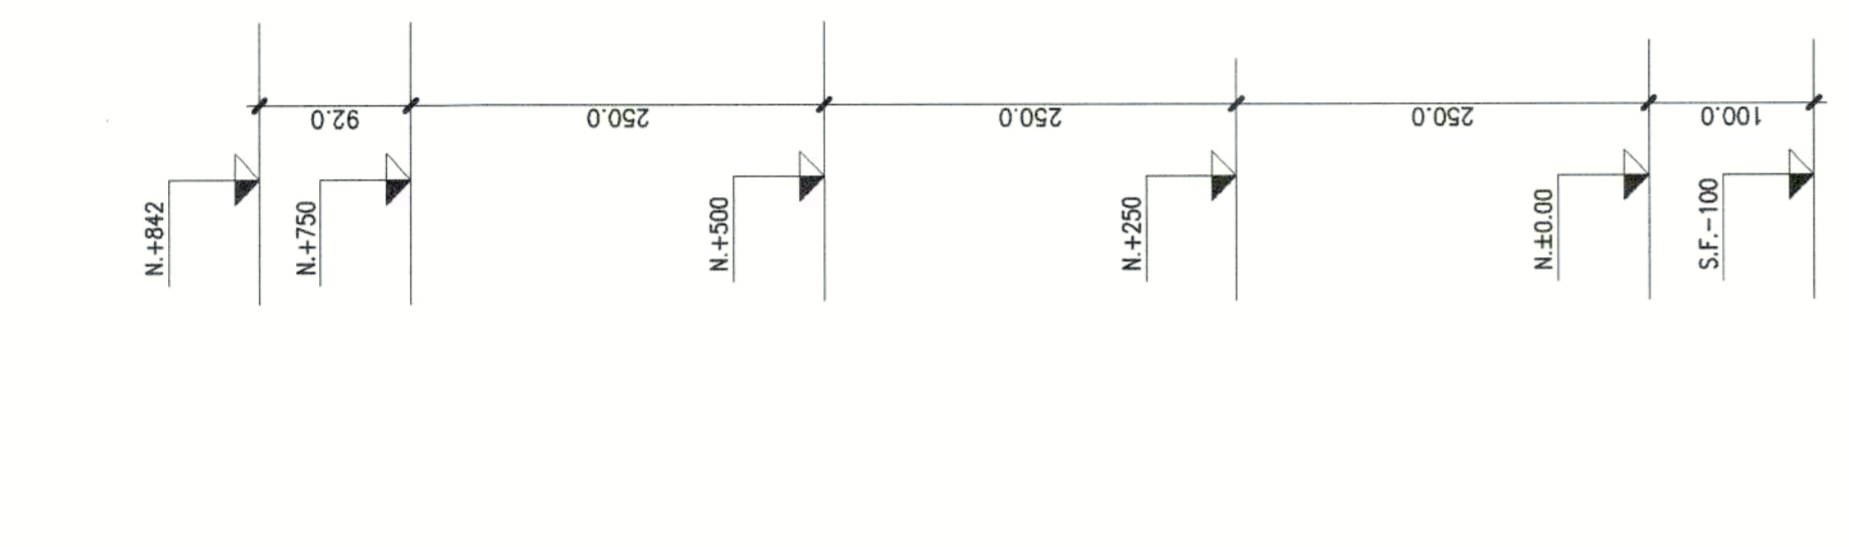




ELEVACION EJE 3-3  
ESC. 1:50

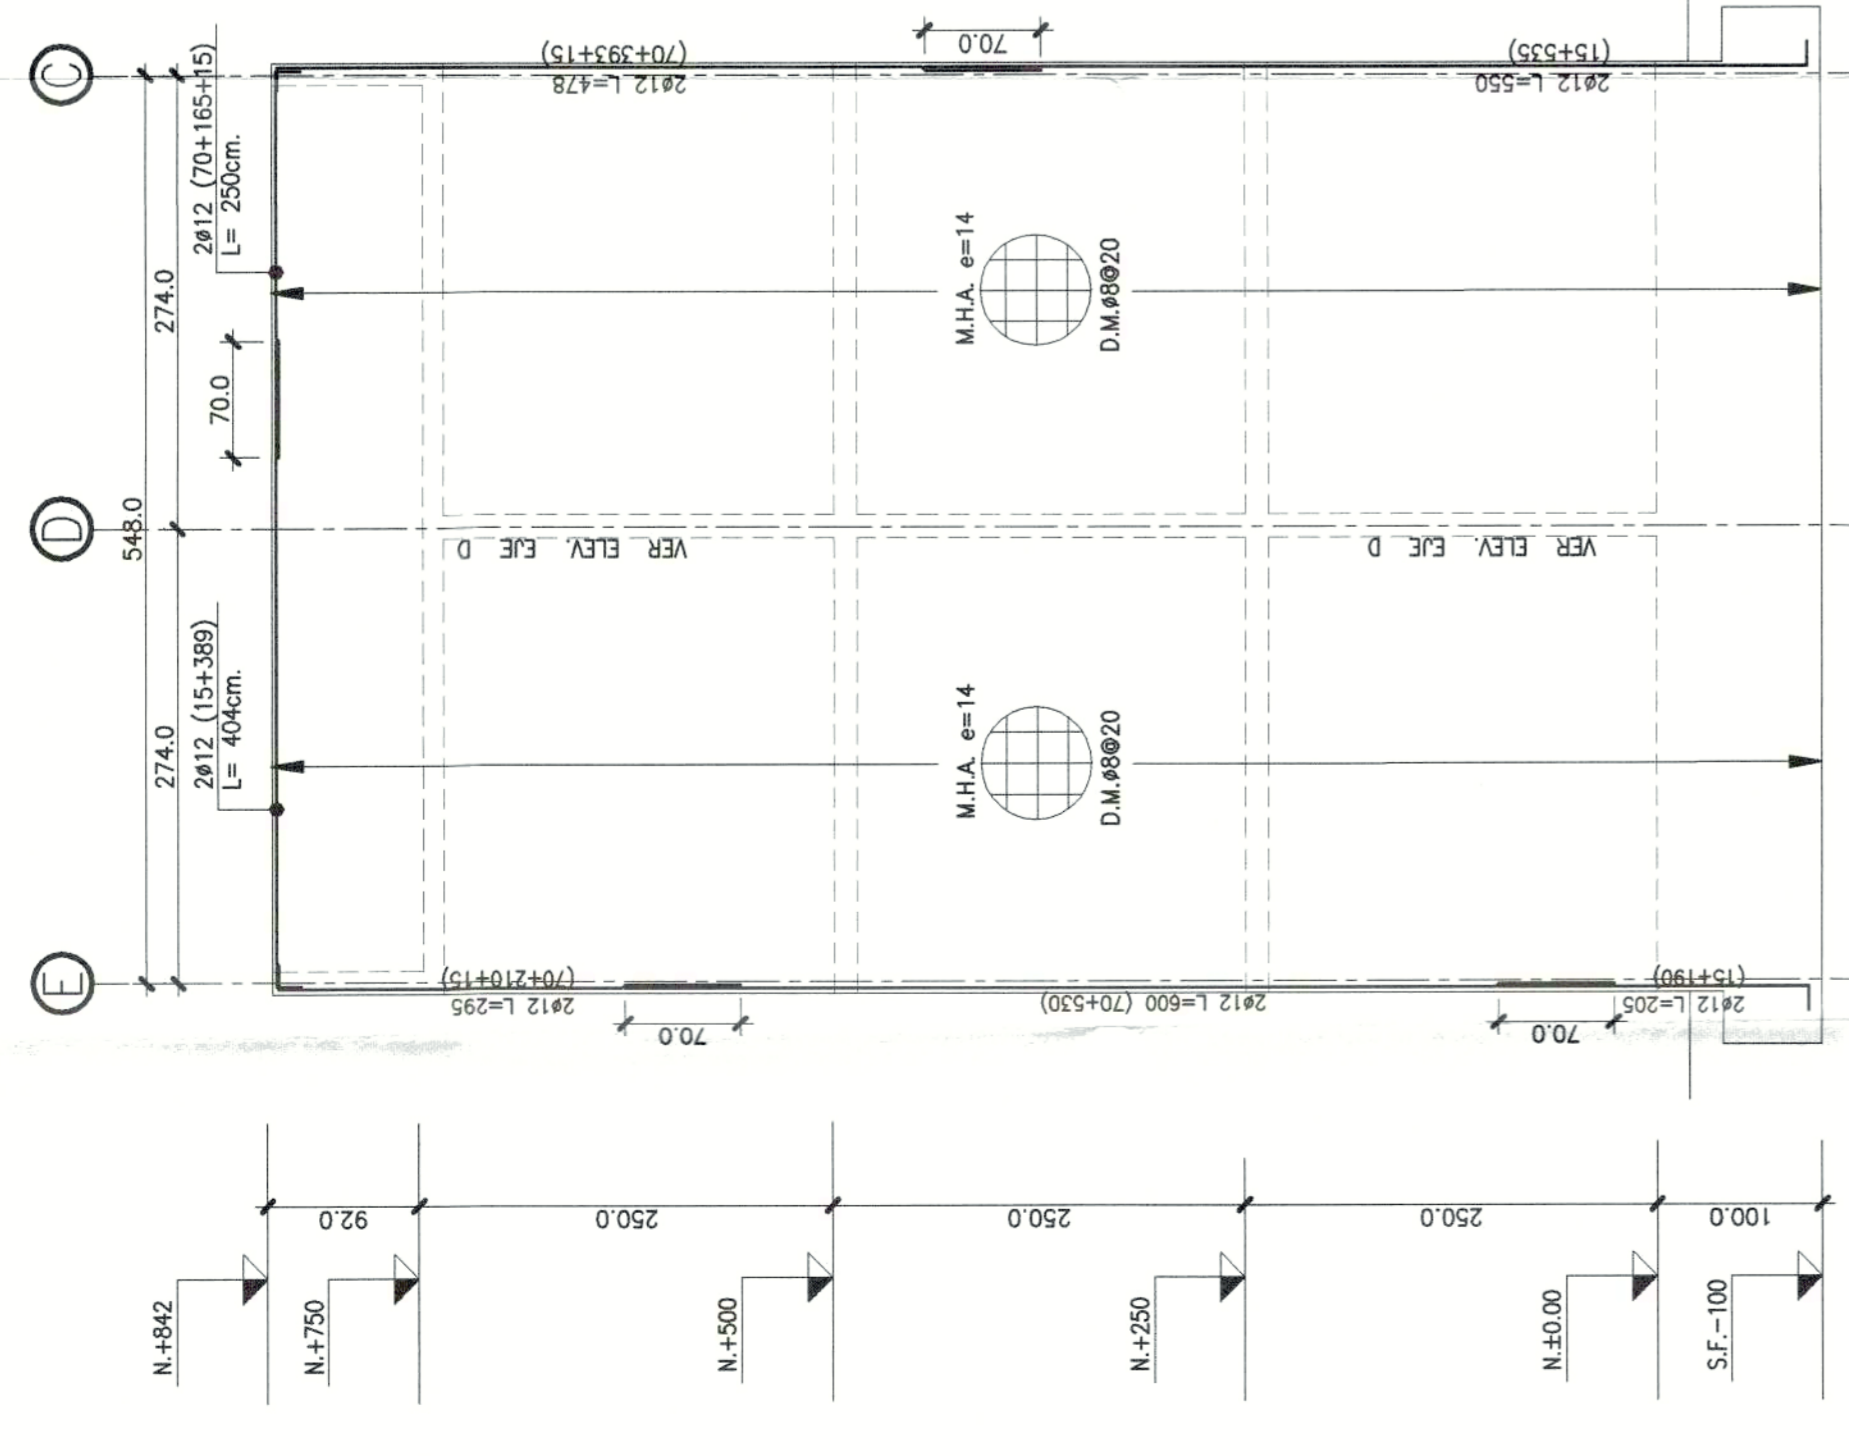


ELEVACION EJE 2-2  
ESC. 1:50

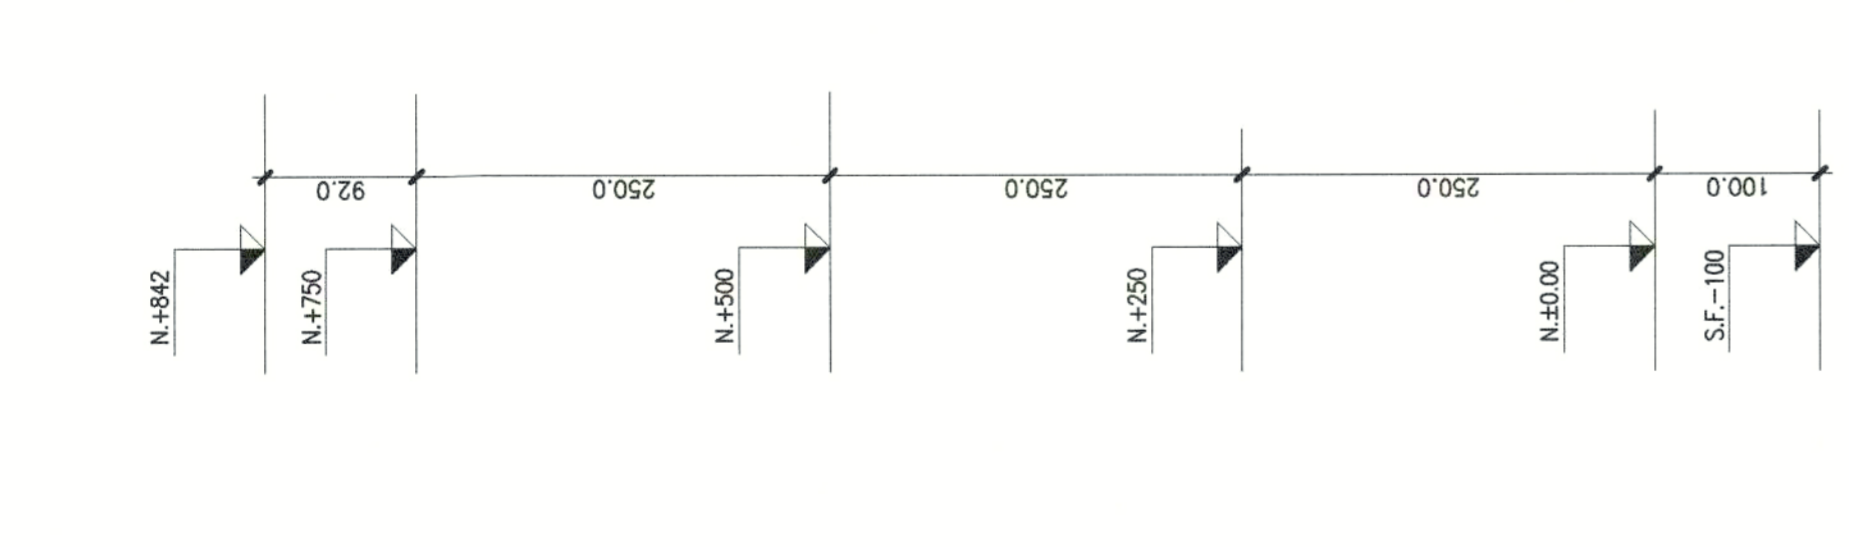


ELEVACION EJE 1-1  
ESC. 1:50

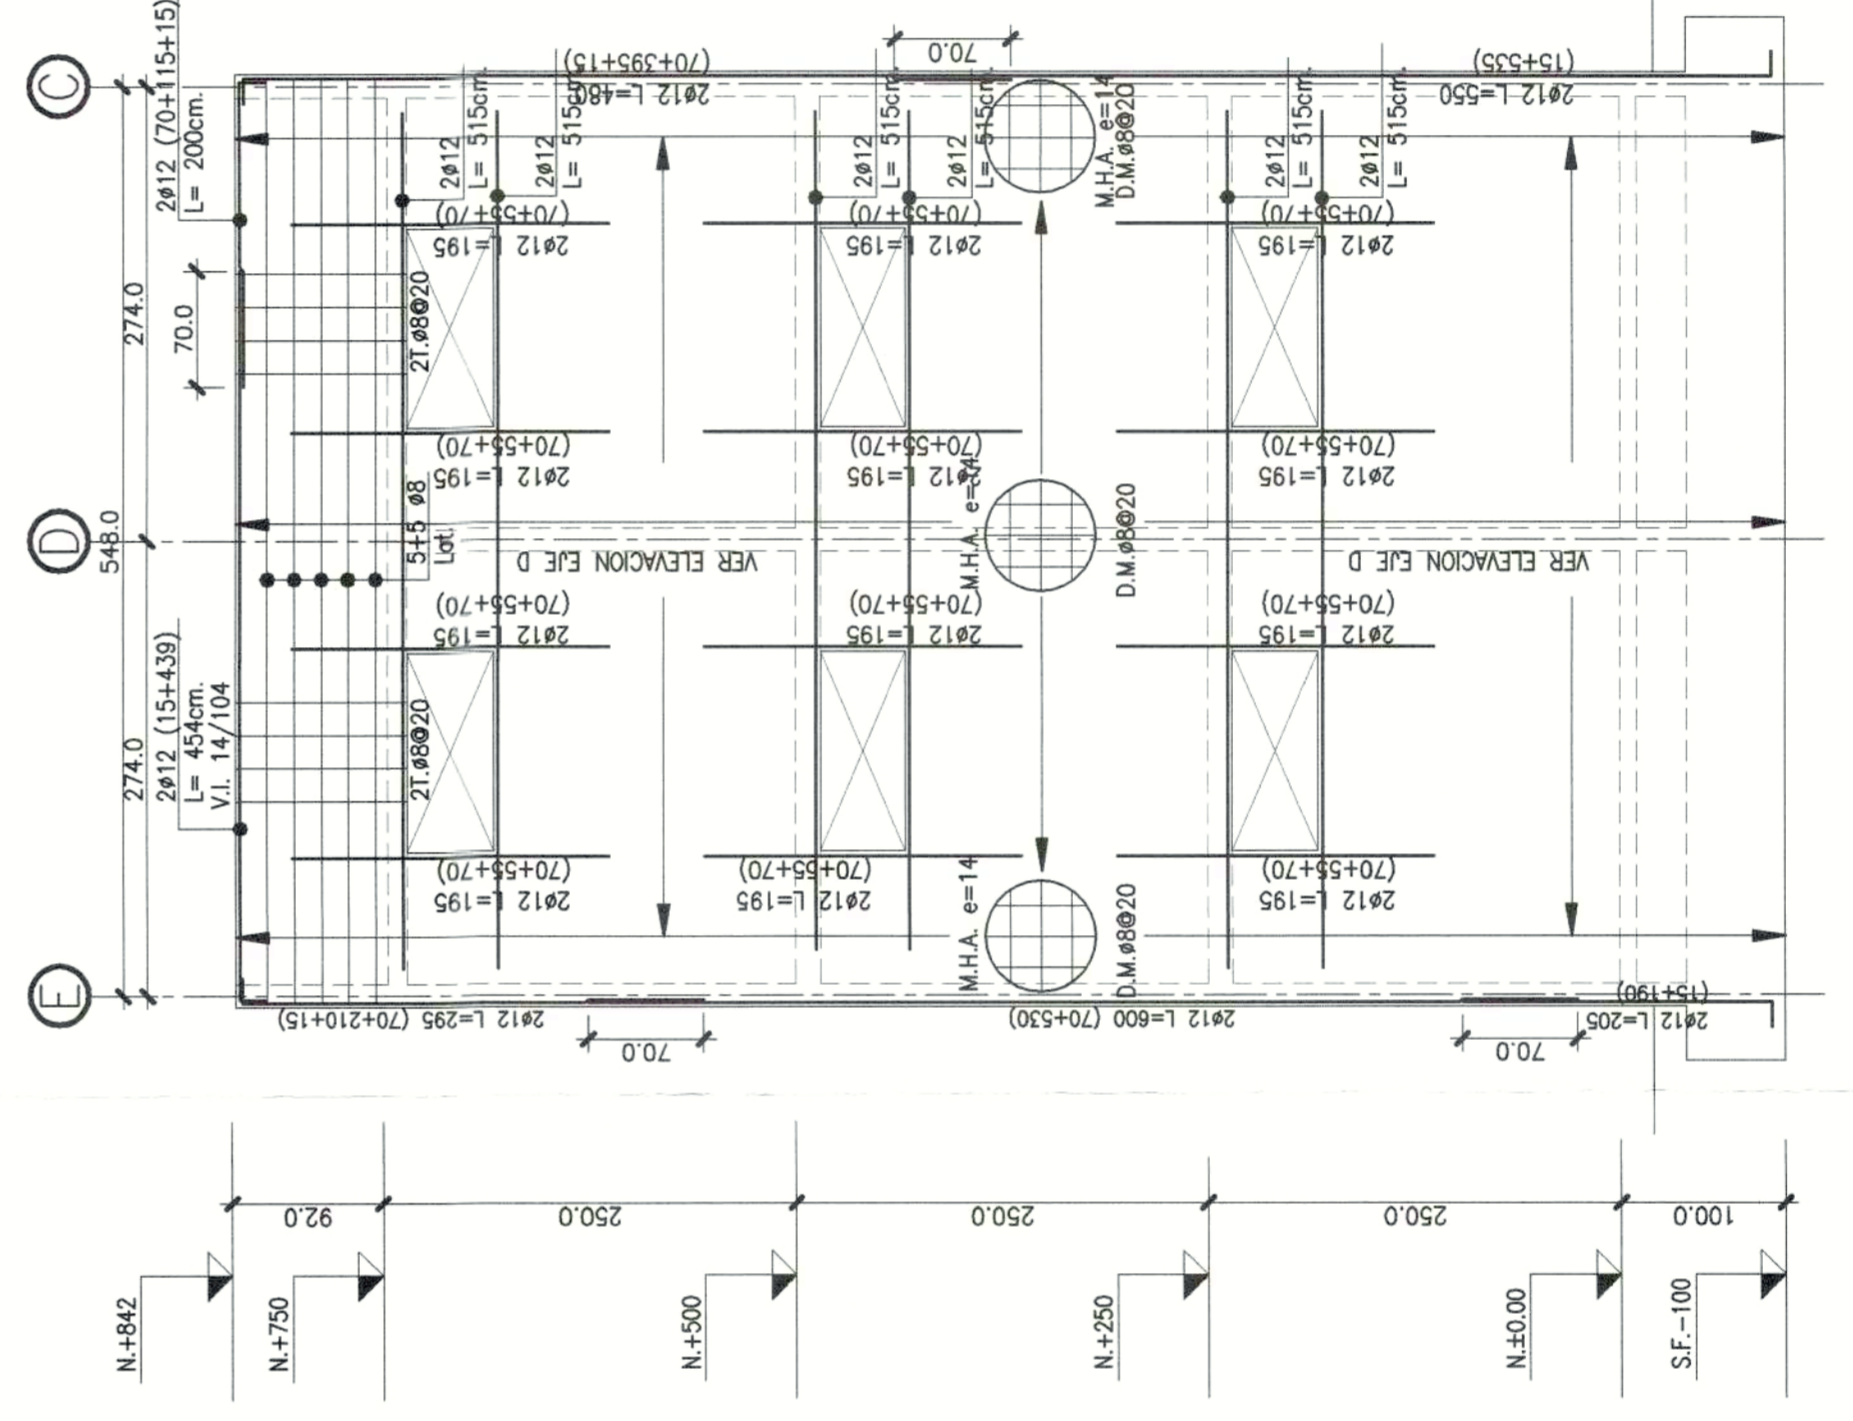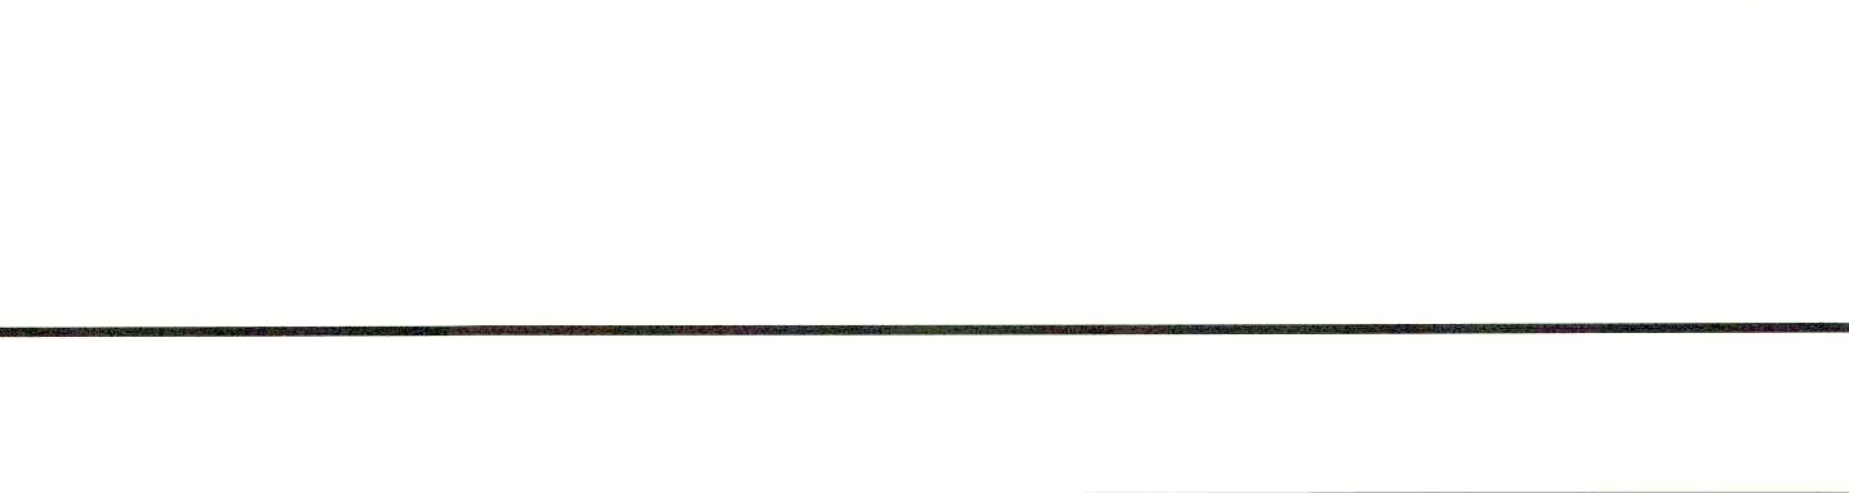

ELEVACION EJE 1-1'  
ESC. 1:50

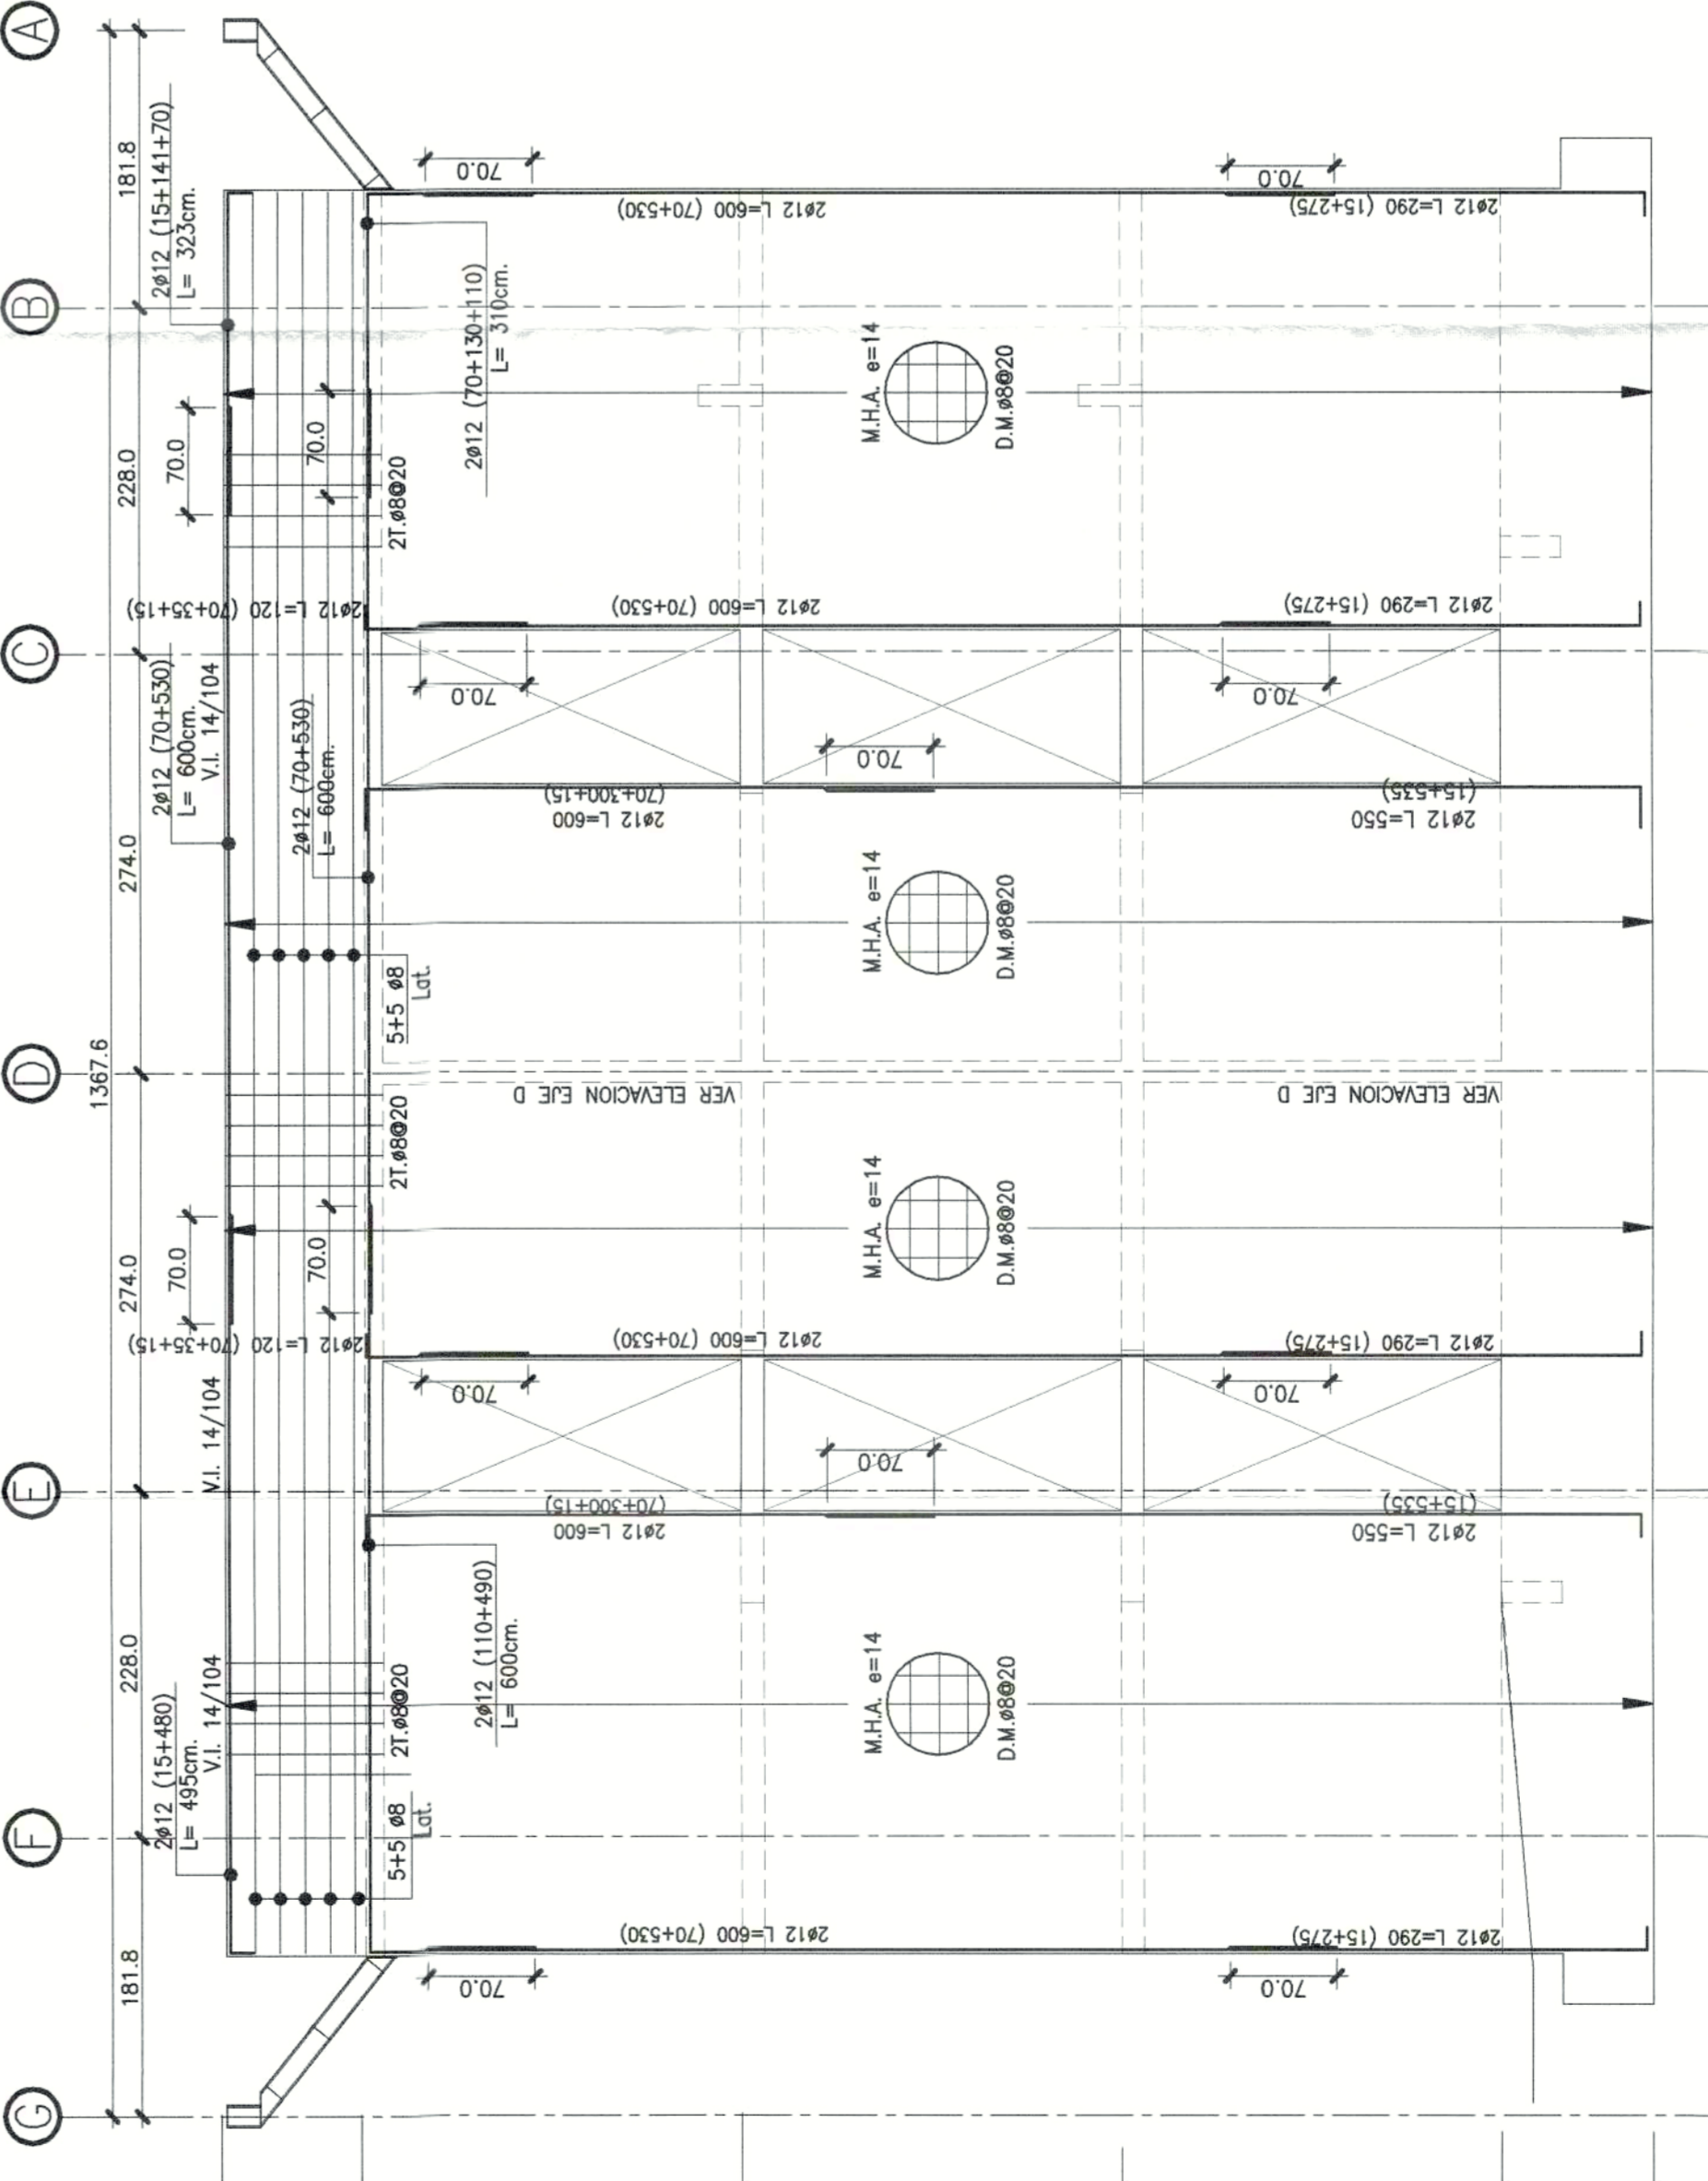

ELEVACION EJE 4-4  
ESC. 1:50

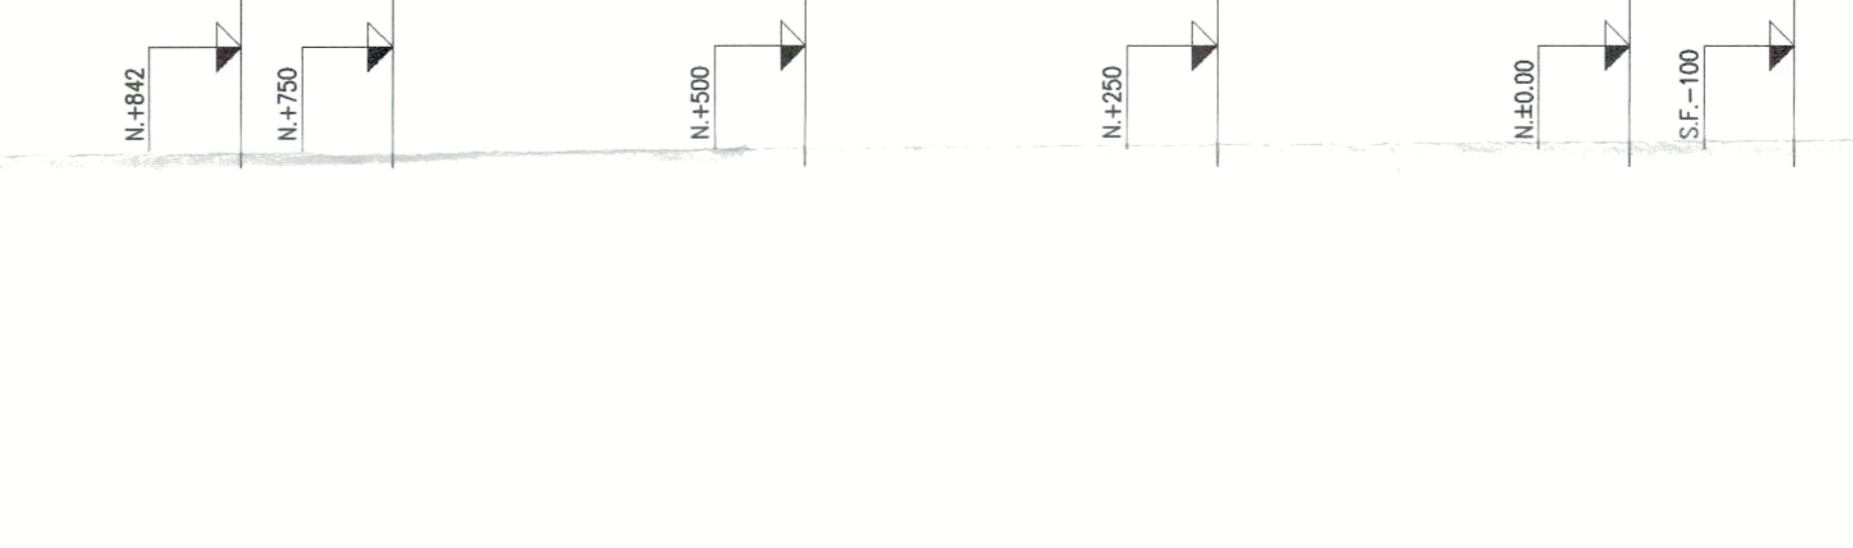

CODIGO CREAR BIM: DLP-CREAR-SM-EST-PP-1010-12-E2  
CODIGO: DLP-CREAR-SM-EST-PP-1010-12-E2

**ARBECC INGENIEROS**  
 CLIENTE: SERVU METROPOLITANO  
 OBRA: DRAMATURGO LUIS RIVANO (VIVIENDA B1)  
 CONTENIDO: - ELEVACIONES DE EJES

FECHA: ENERO 2024  
 CALCULO: N. ORELLANA G.  
 REVISO: P. CAMPOS R.  
 DIBUJO: S. HERMOSILLA M.

REVISION  
 R1  
 10 de 34

REV.	DIBUJO	INGENIERO	FECHA	CONTENIDO	OBSERVACIONES
0	S.M.	N.O.G.	05-04-24	VALIDO PARA CONSTRUCCION	VALIDO PARA CONSTRUCCION - YIF SERVU
1					