





PLANTA 1º PISO BLOQUE TIPO 2c

ESC. 1 / 100

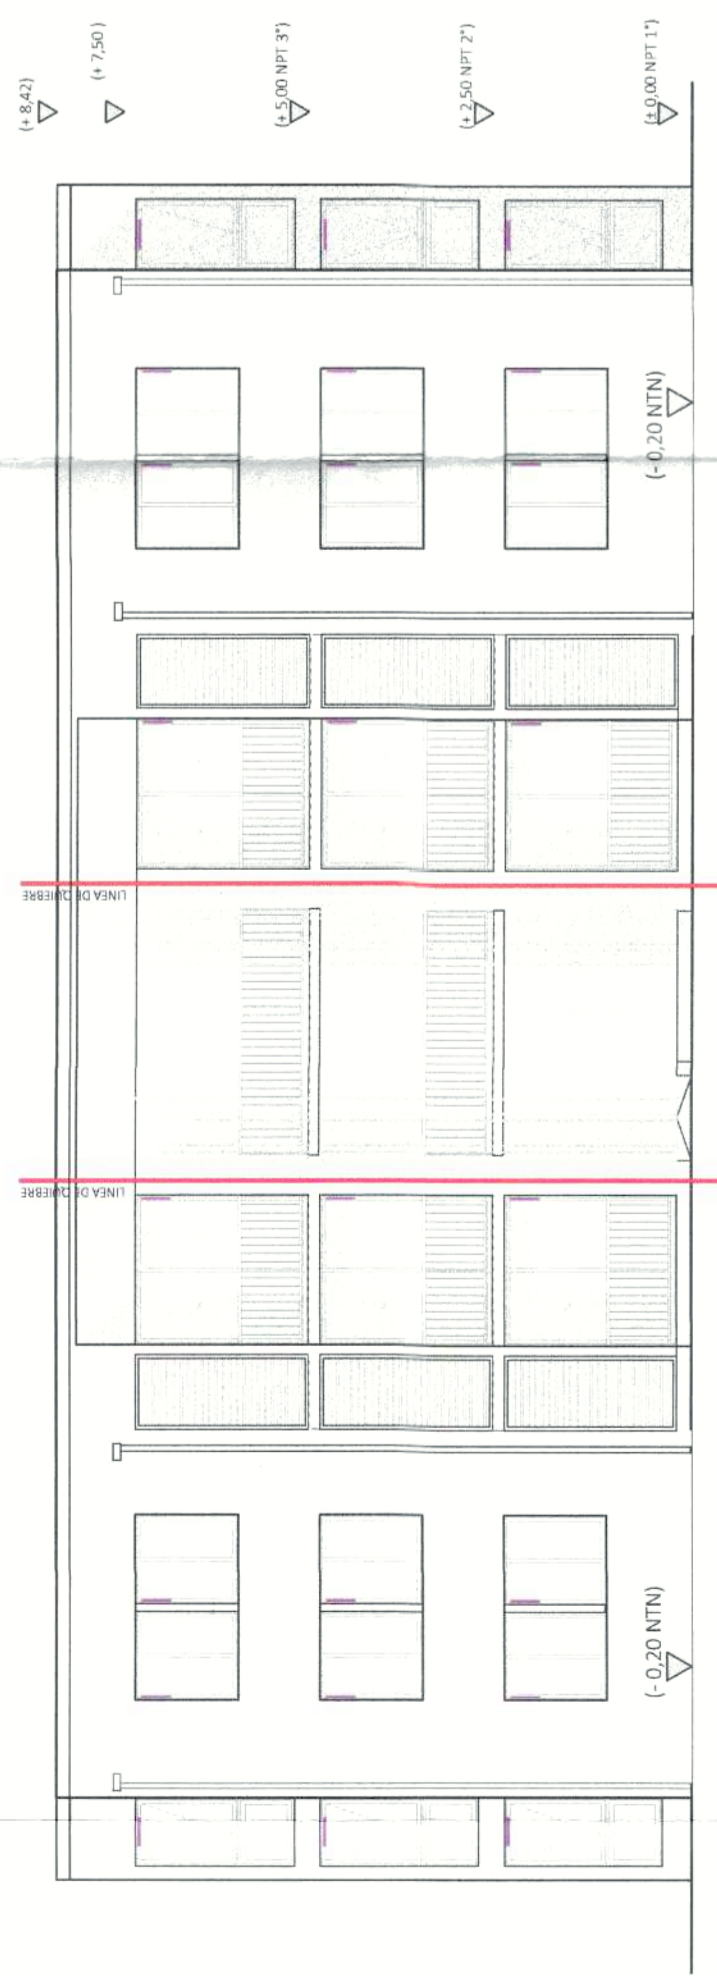


ELEVACION FRONTAL BLOQUE TIPO 2c

ESC. 1 / 100

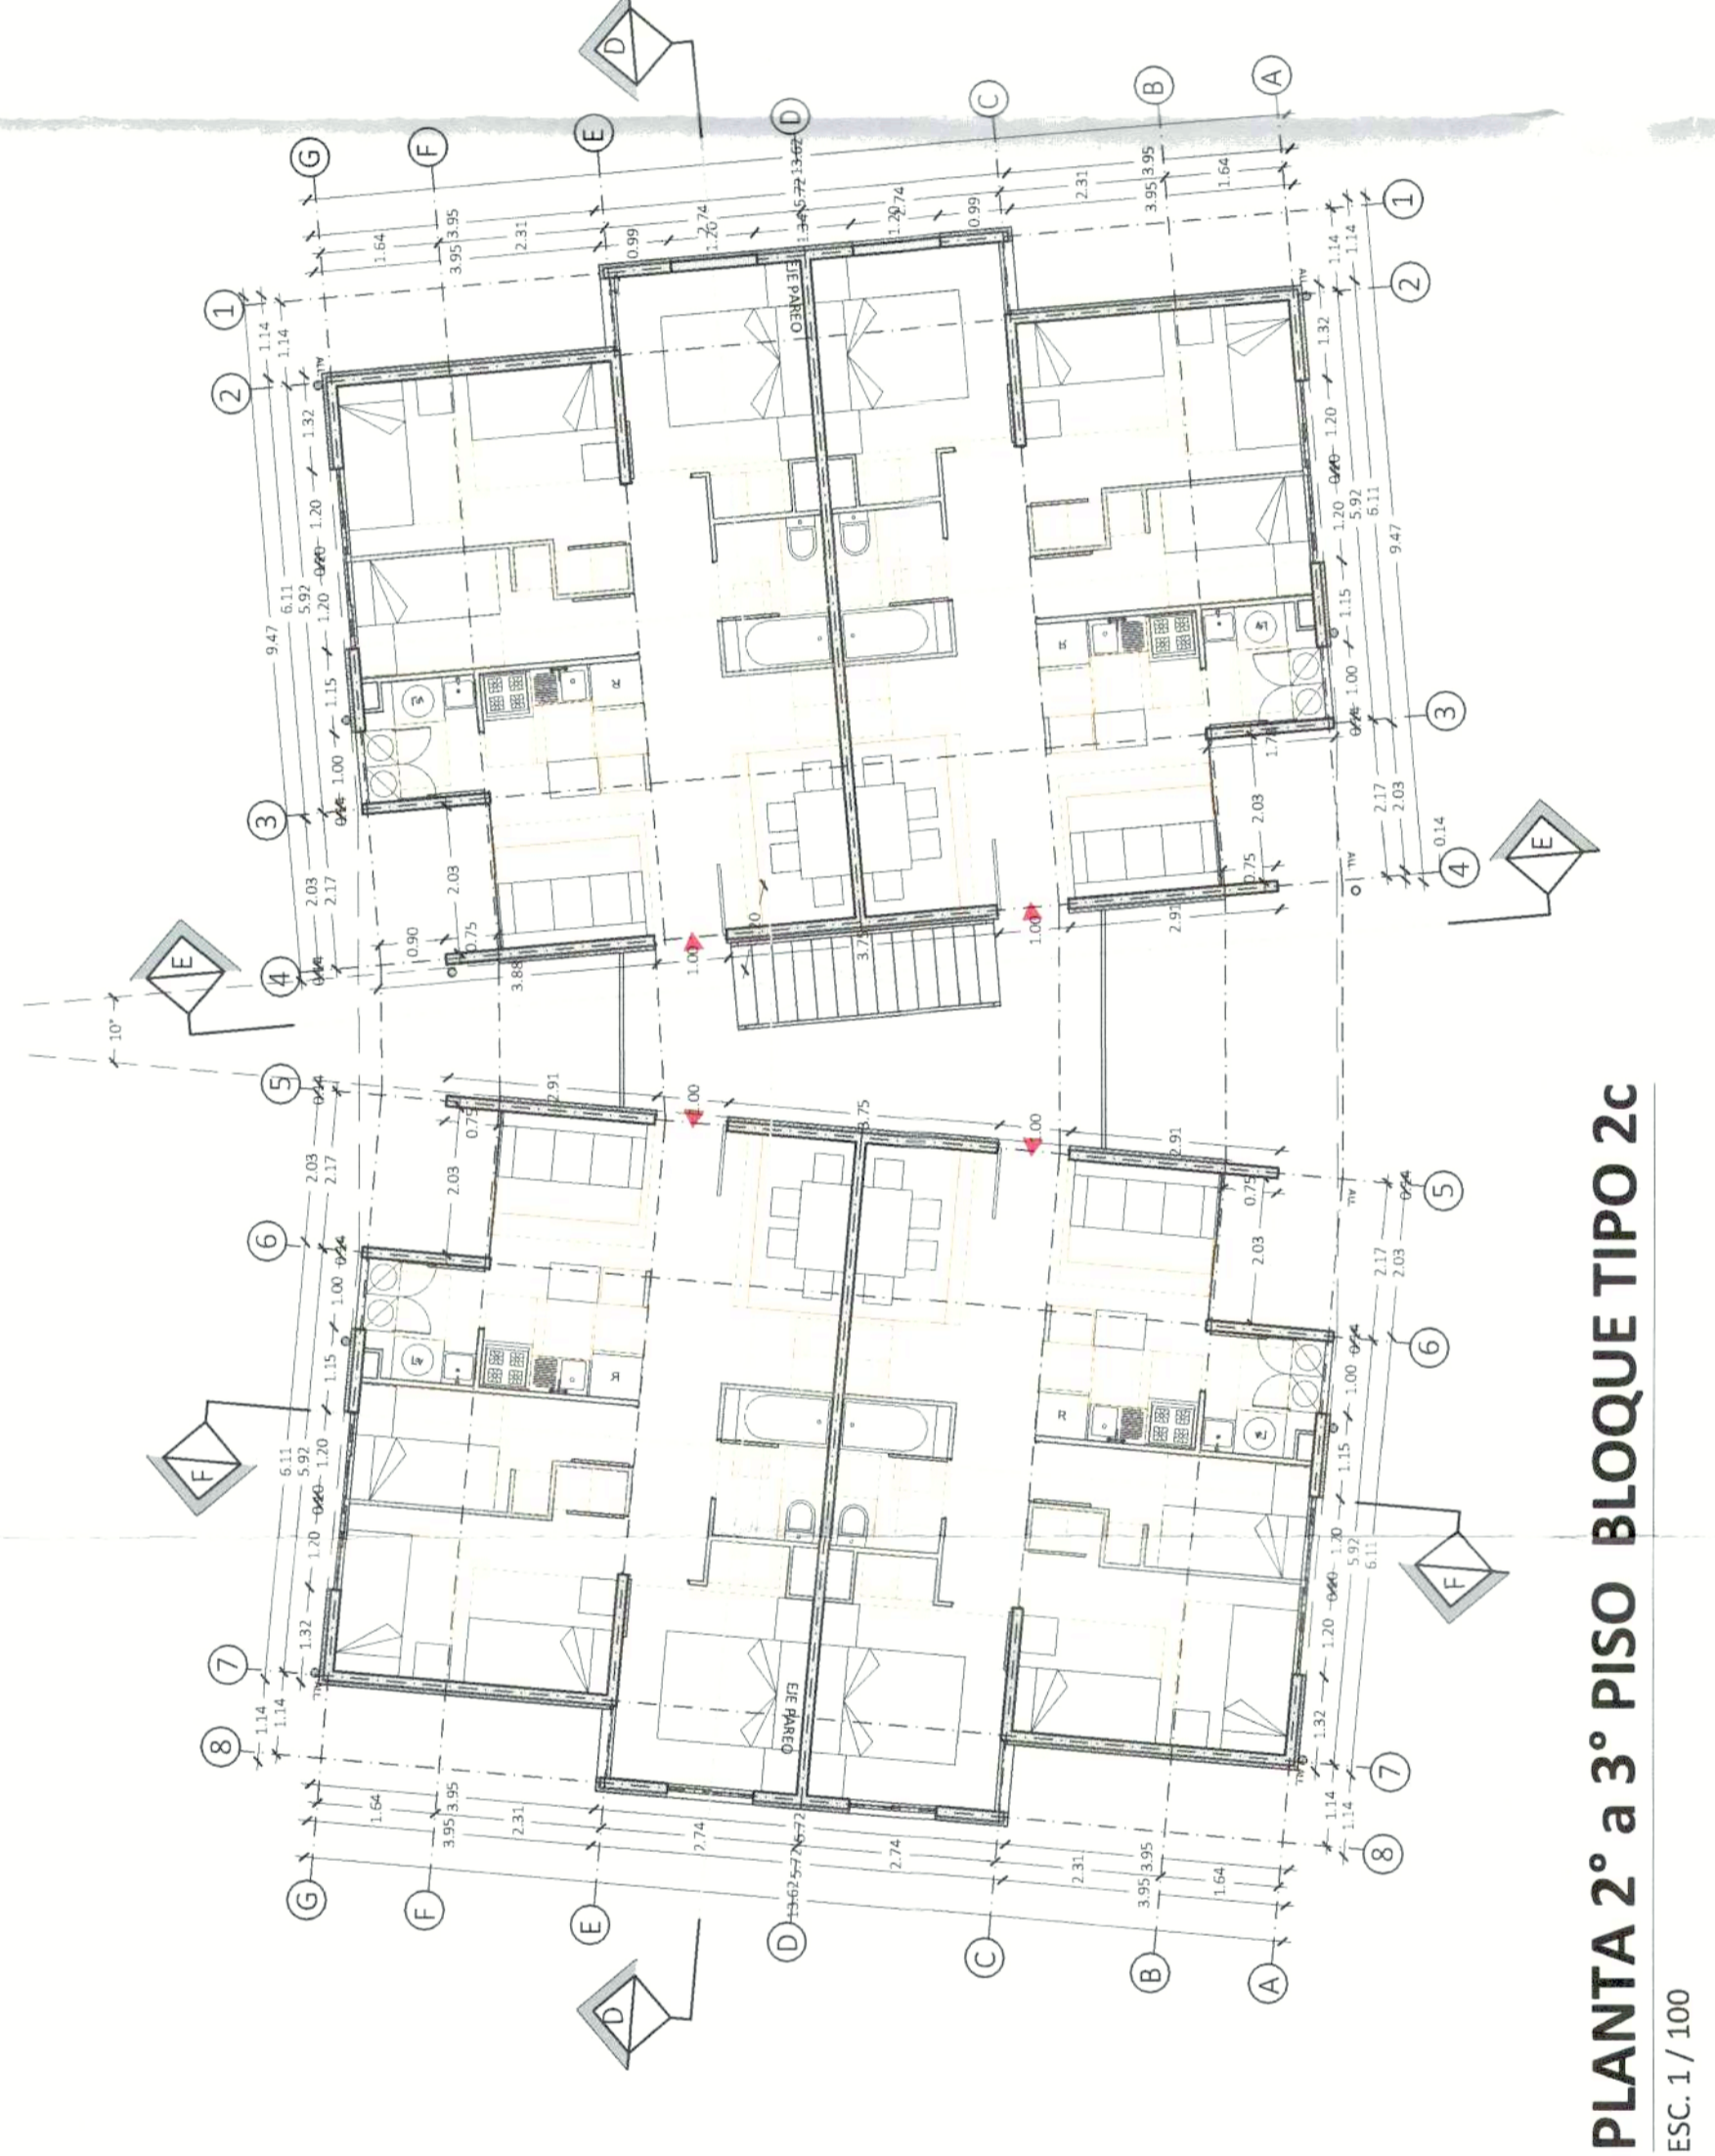


PLANTA 2º a 3º PISO BLOQUE TIPO 2c

ESC. 1 / 100

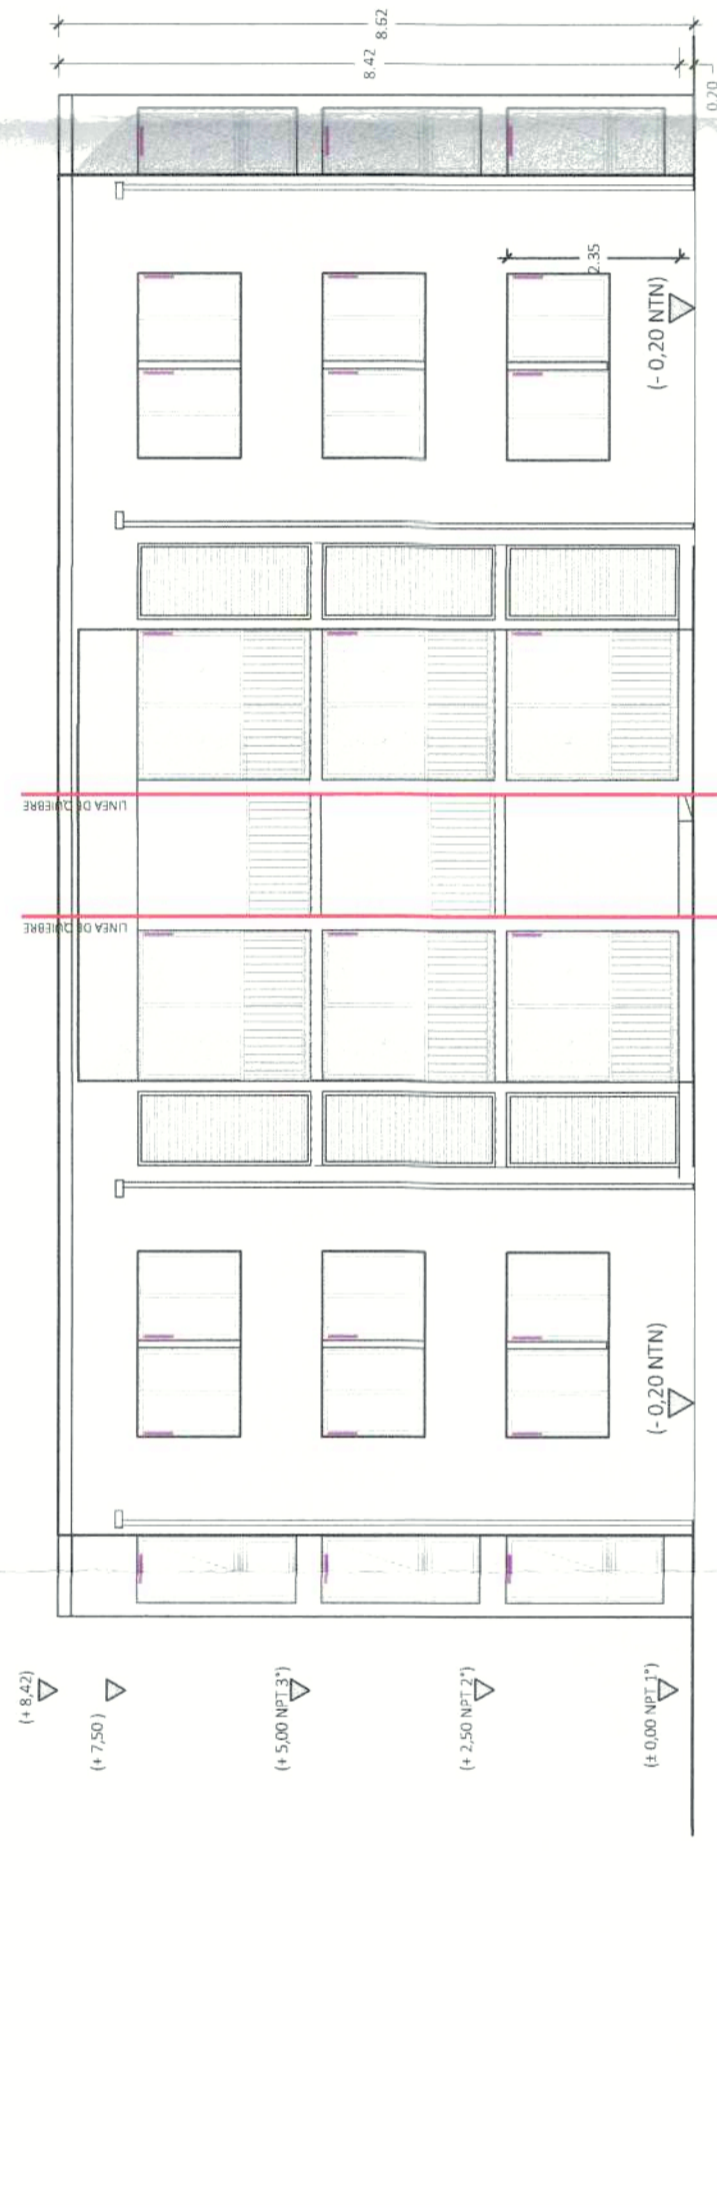


ELEVACION POSTERIOR BLOQUE TIPO 2c

ESC. 1 / 100

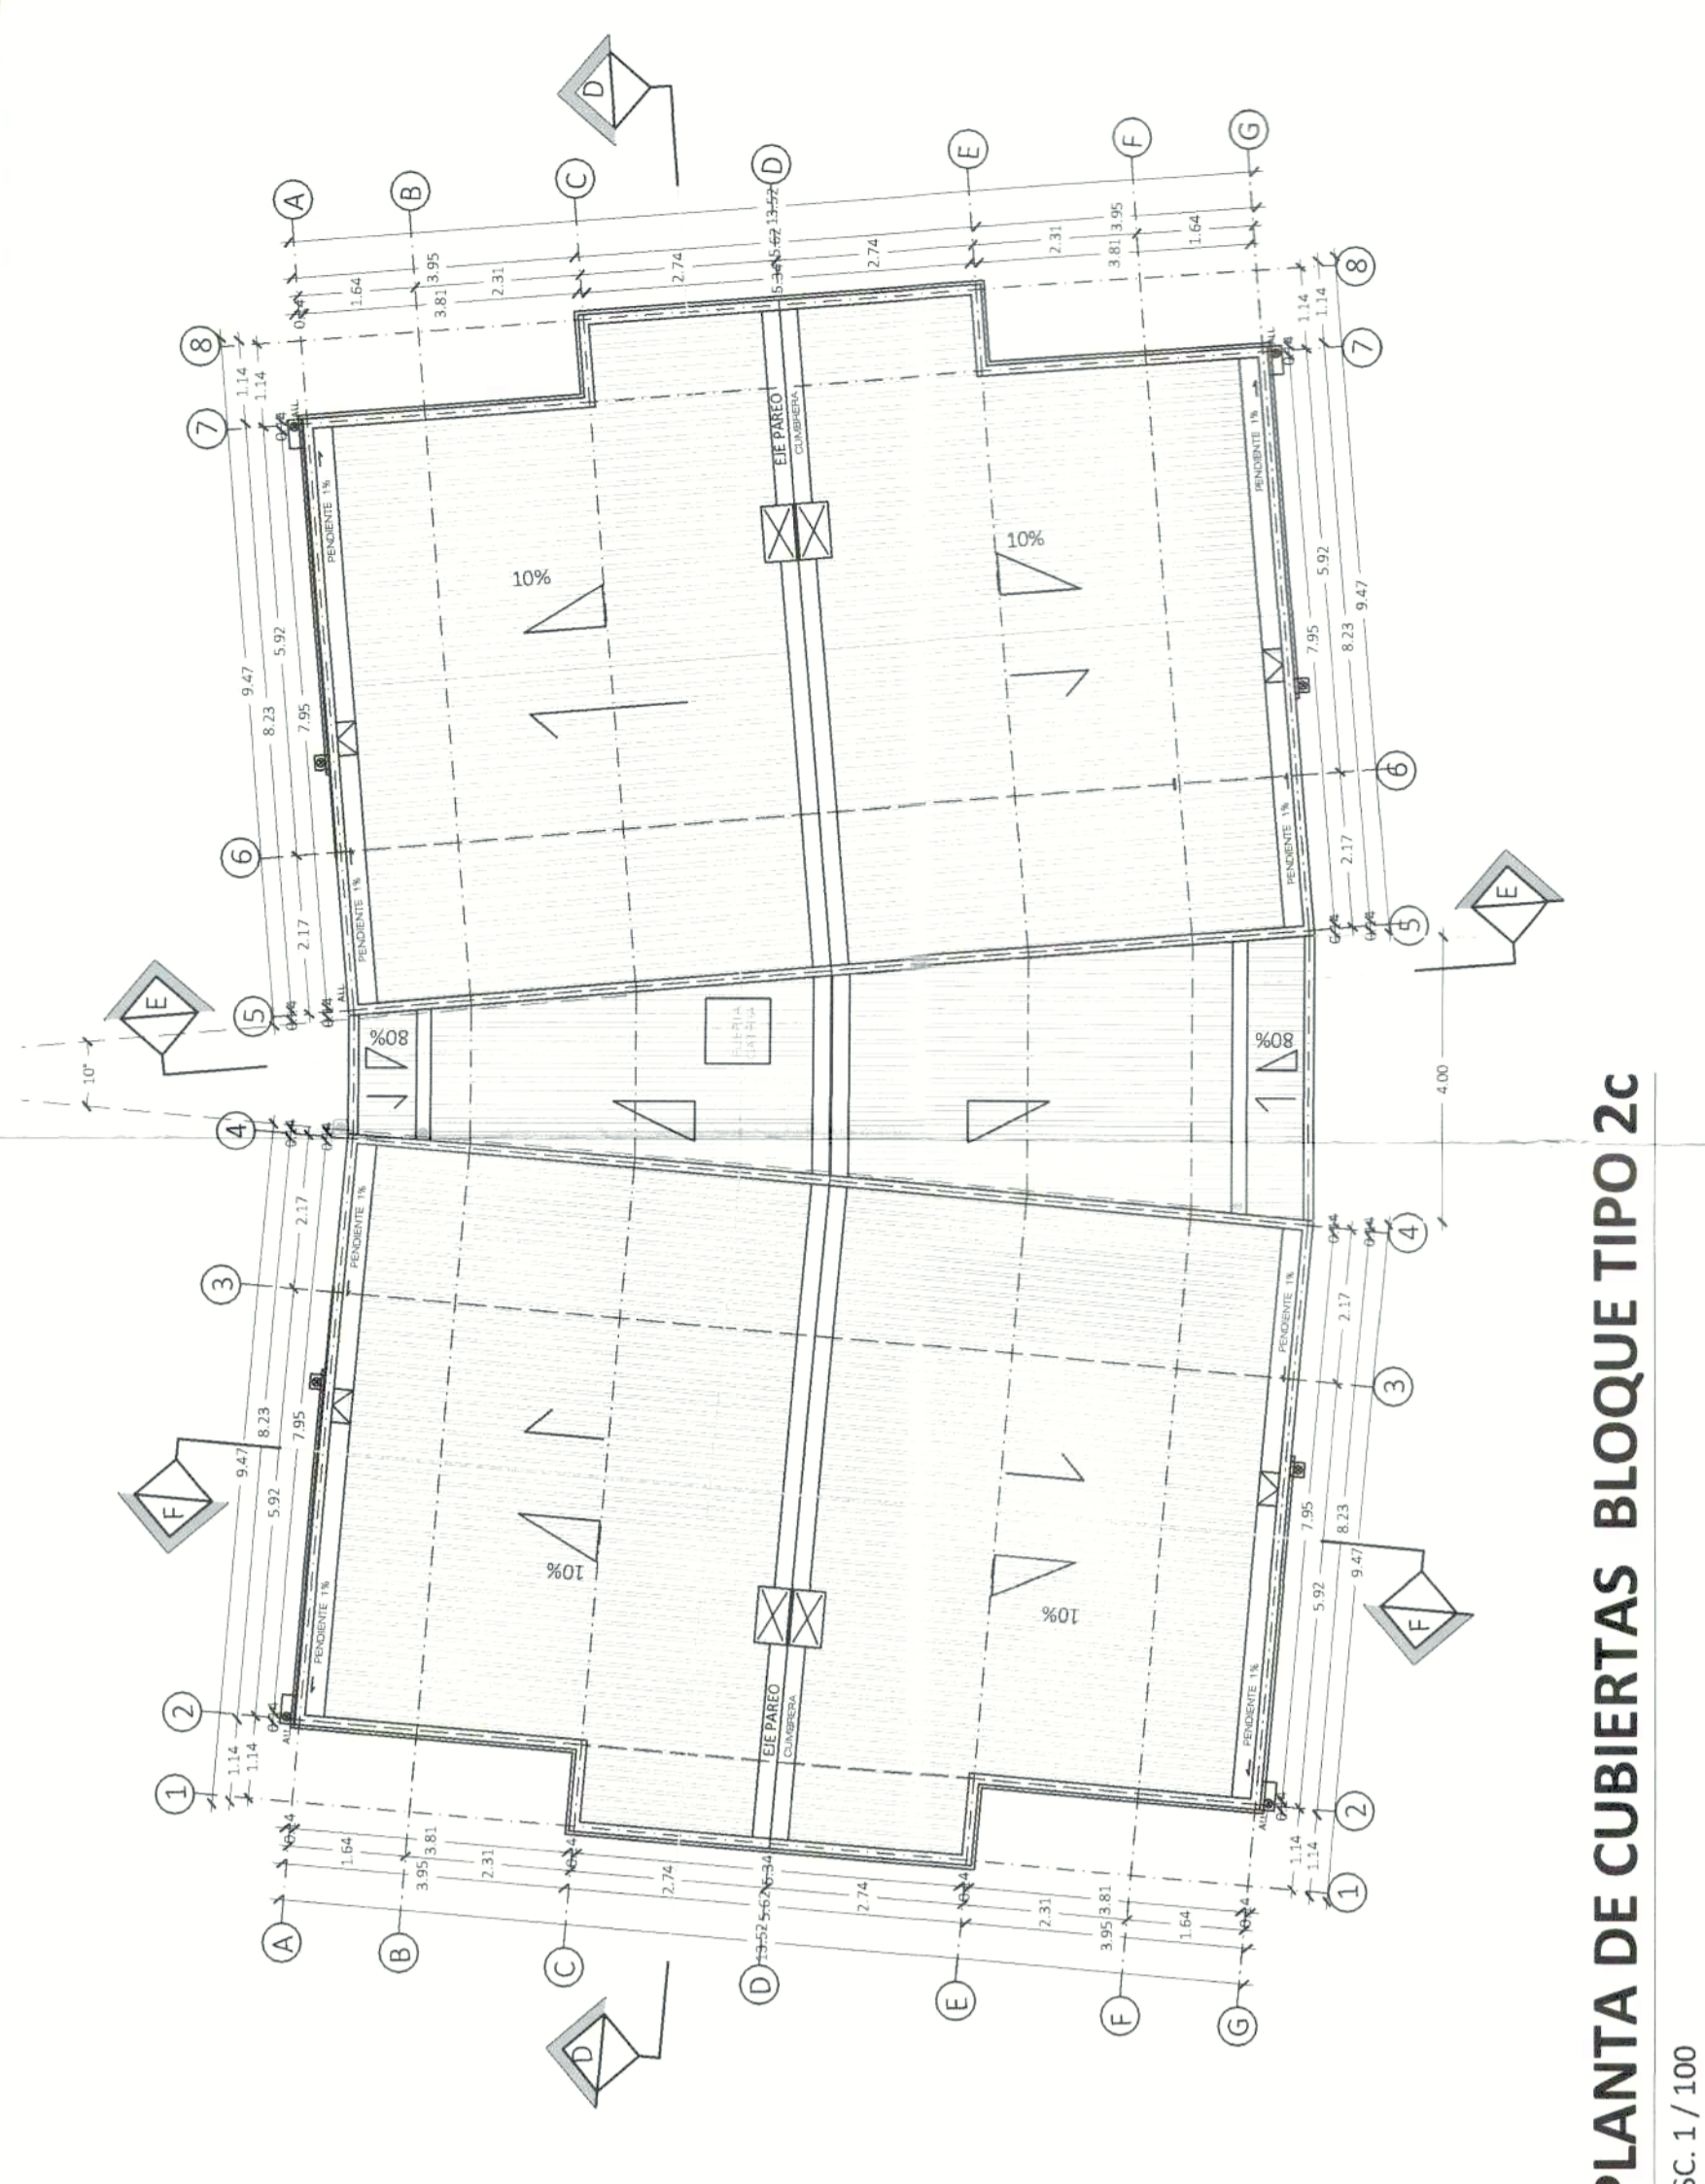


PLANTA DE CUBIERTAS BLOQUE TIPO 2c

ESC. 1 / 100

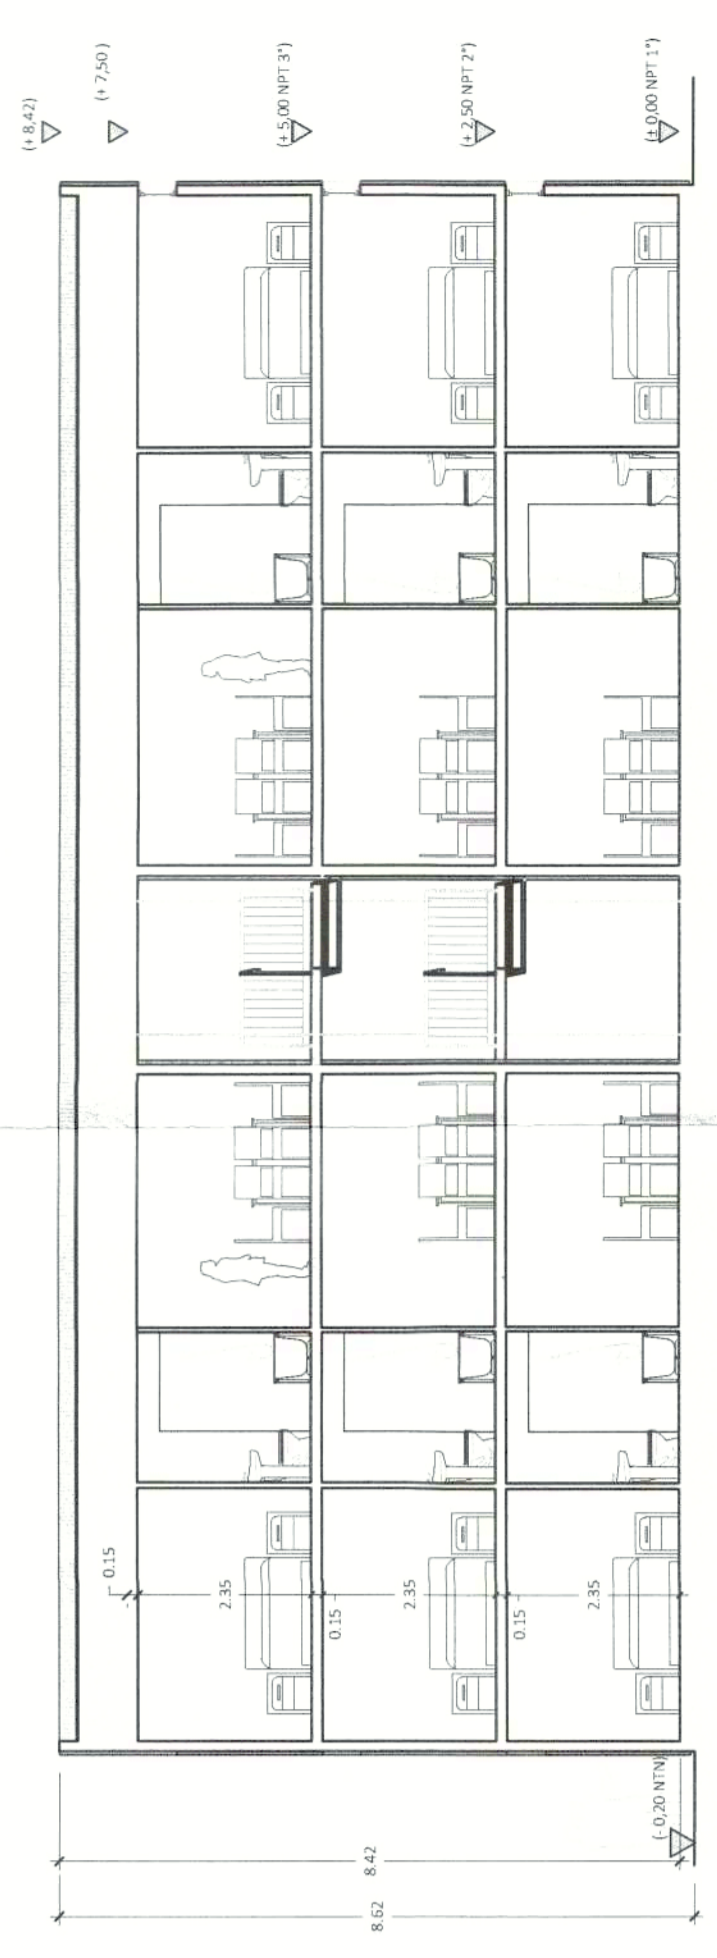


CORTE D - D' BLOQUE TIPO 2c

ESC. 1 / 100

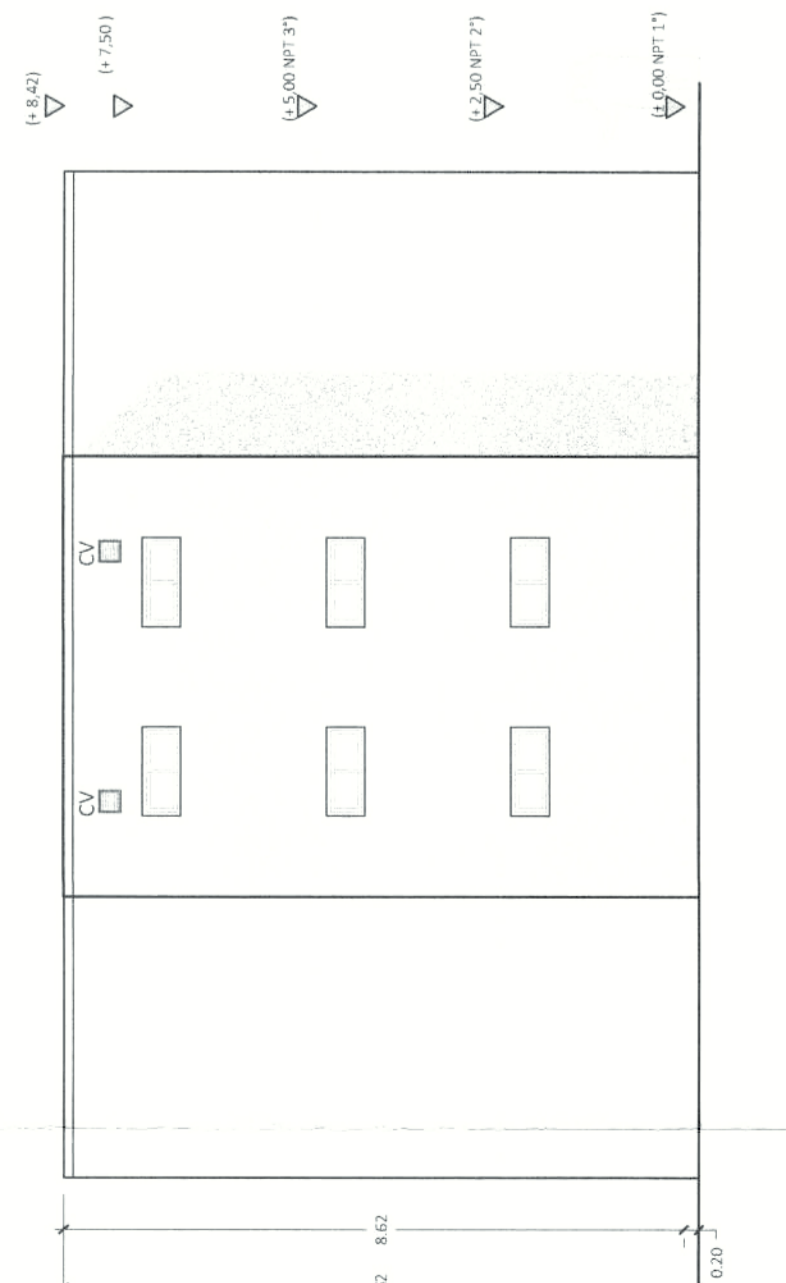


ELEVACION LATERAL EJE 1-1 / BLOQUE TIPO 2c

ESC. 1 / 100

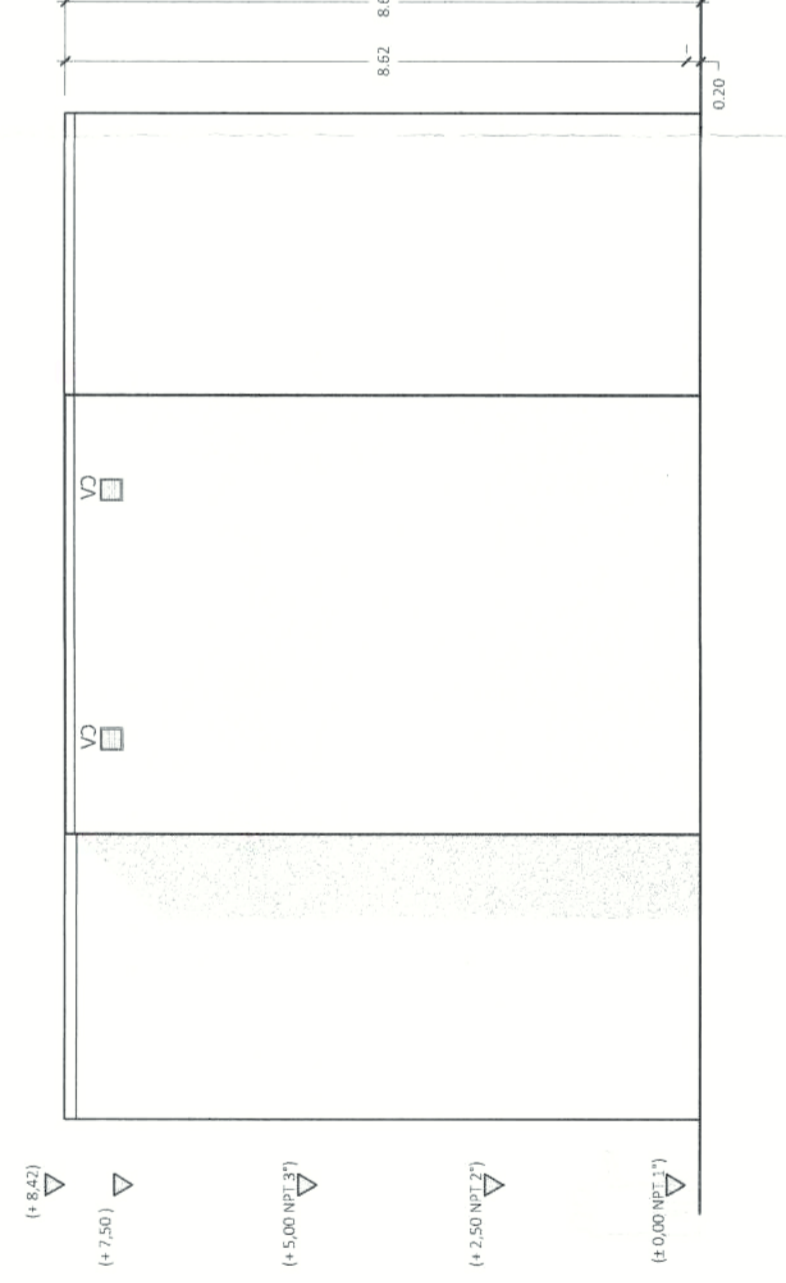


ELEVACION LATERAL EJE 8-8 / BLOQUE TIPO 2c

ESC. 1 / 100

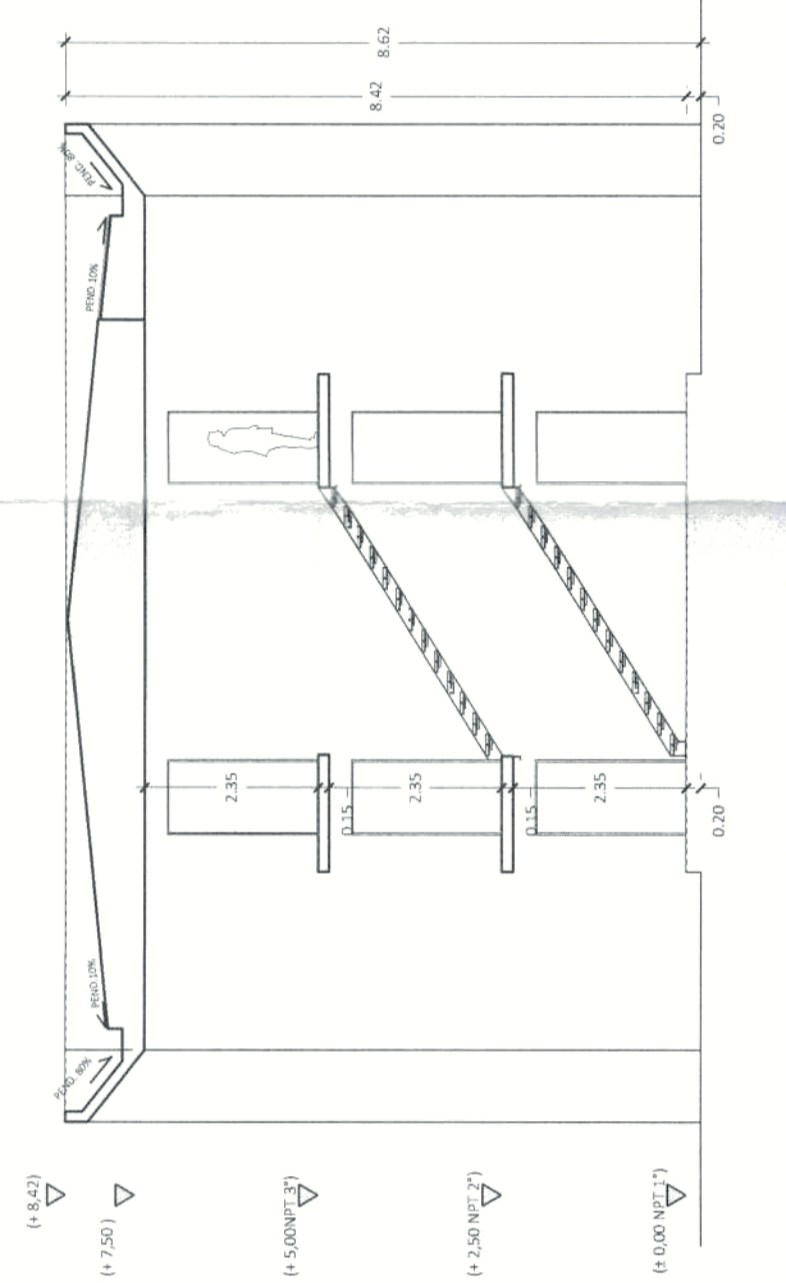

CORTE E - E' BLOQUE TIPO 2c

ESC. 1 / 100

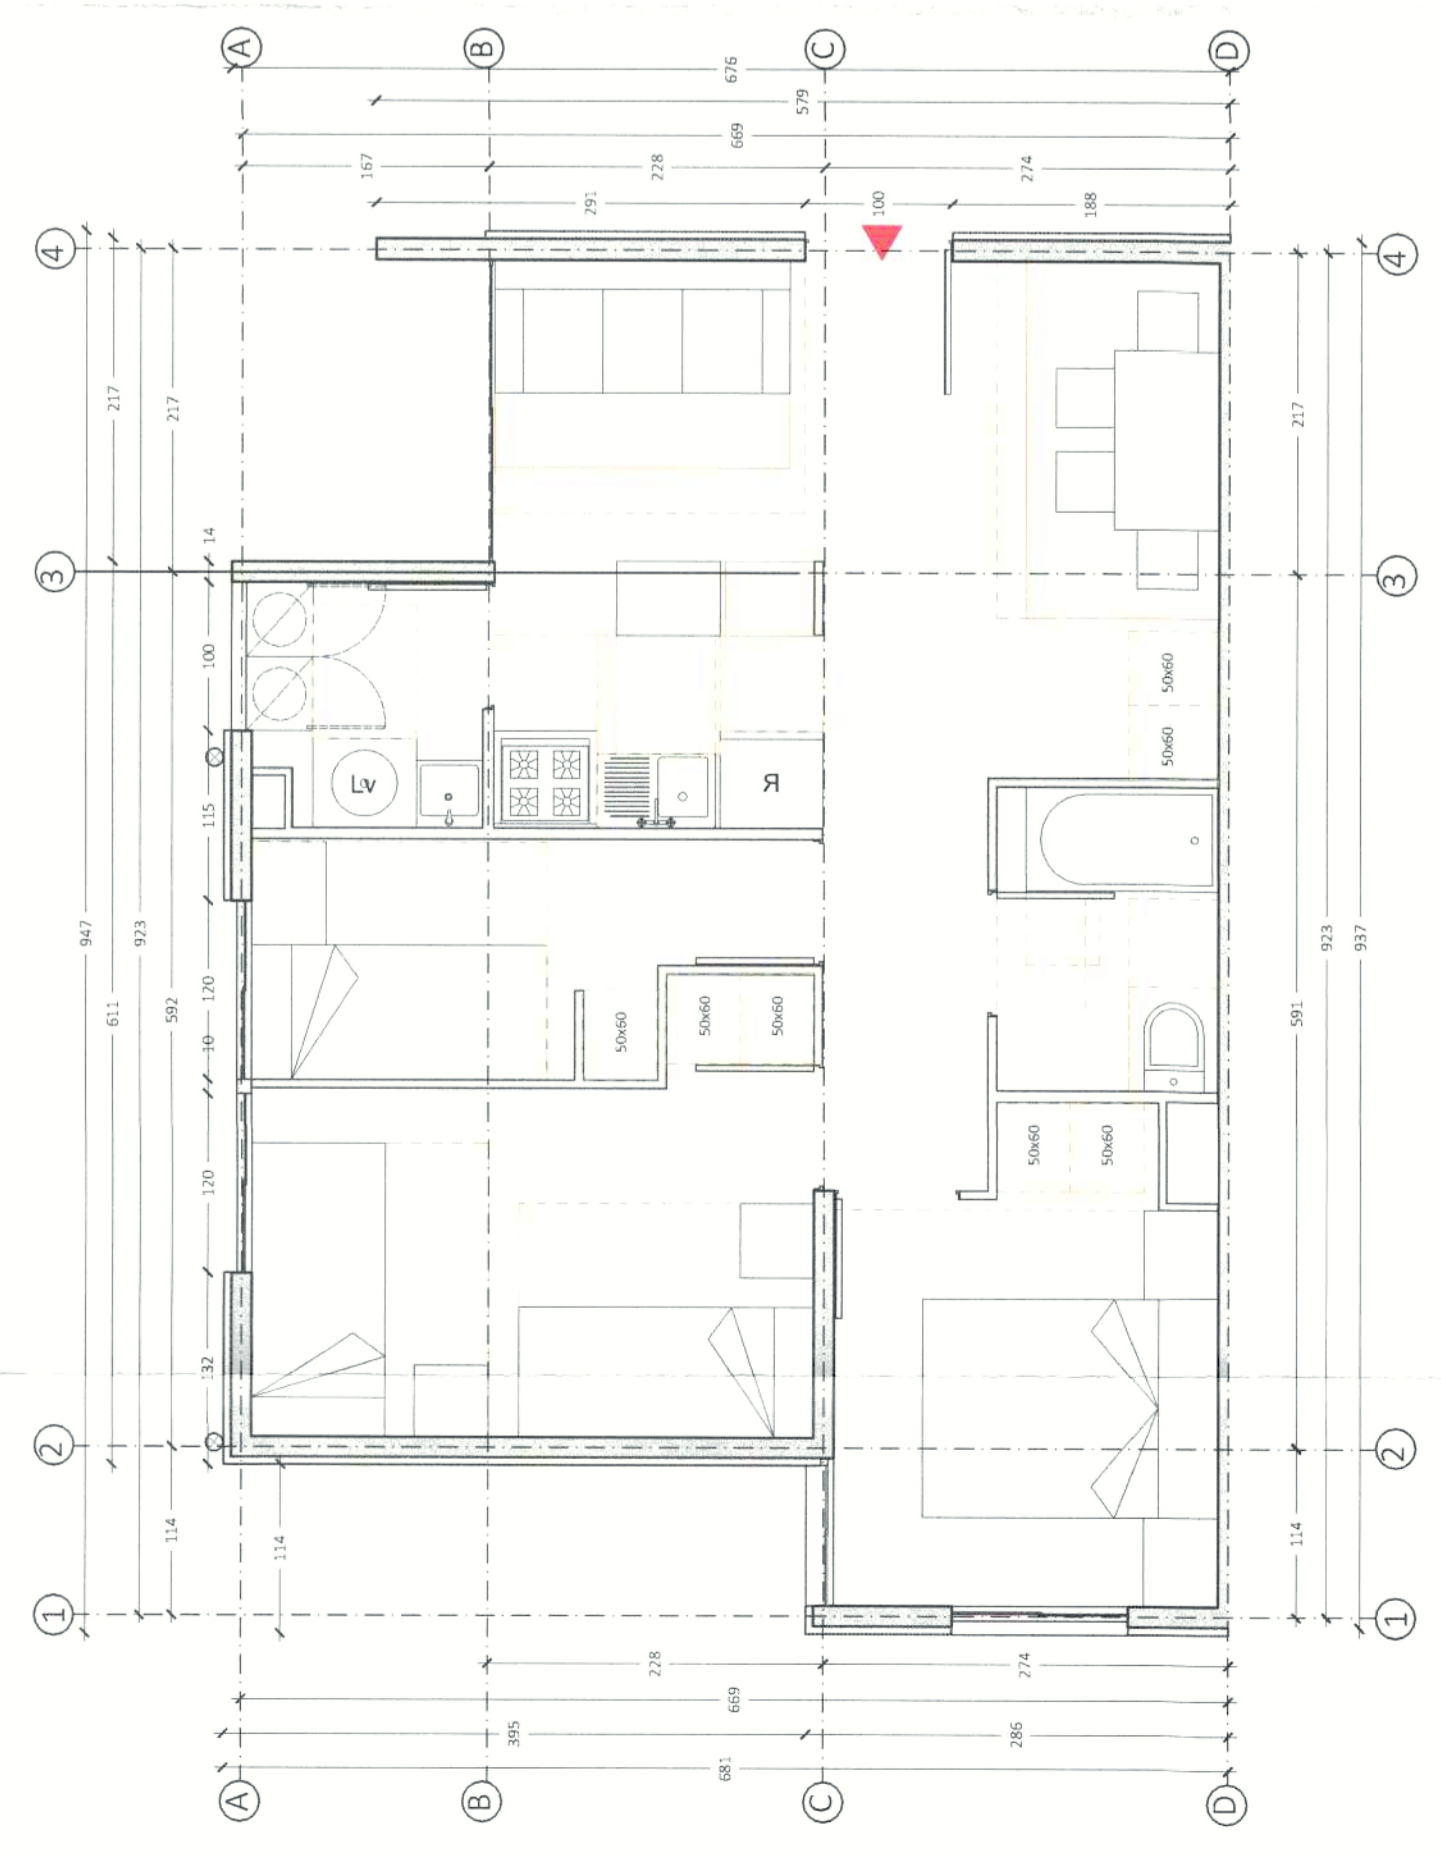

PLANTA DEPARTAMENTO TIPO 1

ESC. 1 / 50

CUADRO DE SUPERFICIES DEPARTAMENTO TIPO 1


POLIGONO	ALTO	ANCHO	M2	1/2 SUP.	TOTAL
A	2.96	1.14	3.36	3.26	3.26 m ²
B	6.81	4.97	33.85	33.85	33.85 m ²
C	7.70	2.35	18.11	17.71	17.71 m ²
D	5.06	2.22	11.24	11.24	11.24 m ²
E	0.75	2.17	1.63	0.81	0.81 m ²
F	0.47	0.29	0.14	0.14	0.14 m ²
G	0.25	0.71	0.18	0.18	0.18 m ²
TOTAL SUPERFICIE					96.52 m²

CUADRO DE SUPERFICIES POLIGONAL DEPTO TIPO 1.

CUADRO DE SUPERFICIES DEPARTAMENTO TIPO 2

POLIGONO	ALTO	ANCHO	M2	1/2 SUP.	TOTAL
A	2.96	1.09	3.12	3.12	3.12 m ²
B	6.81	4.97	33.85	33.85	33.85 m ²
C	7.70	2.35	18.11	17.71	17.71 m ²
D	5.06	2.22	11.24	11.24	11.24 m ²
E	0.75	2.17	1.63	0.81	0.81 m ²
F	0.47	0.29	0.14	0.14	0.14 m ²
G	0.25	0.71	0.18	0.18	0.18 m ²
TOTAL SUPERFICIE					96.58 m²

CUADRO DE SUPERFICIES POLIGONAL DEPTO TIPO 2.

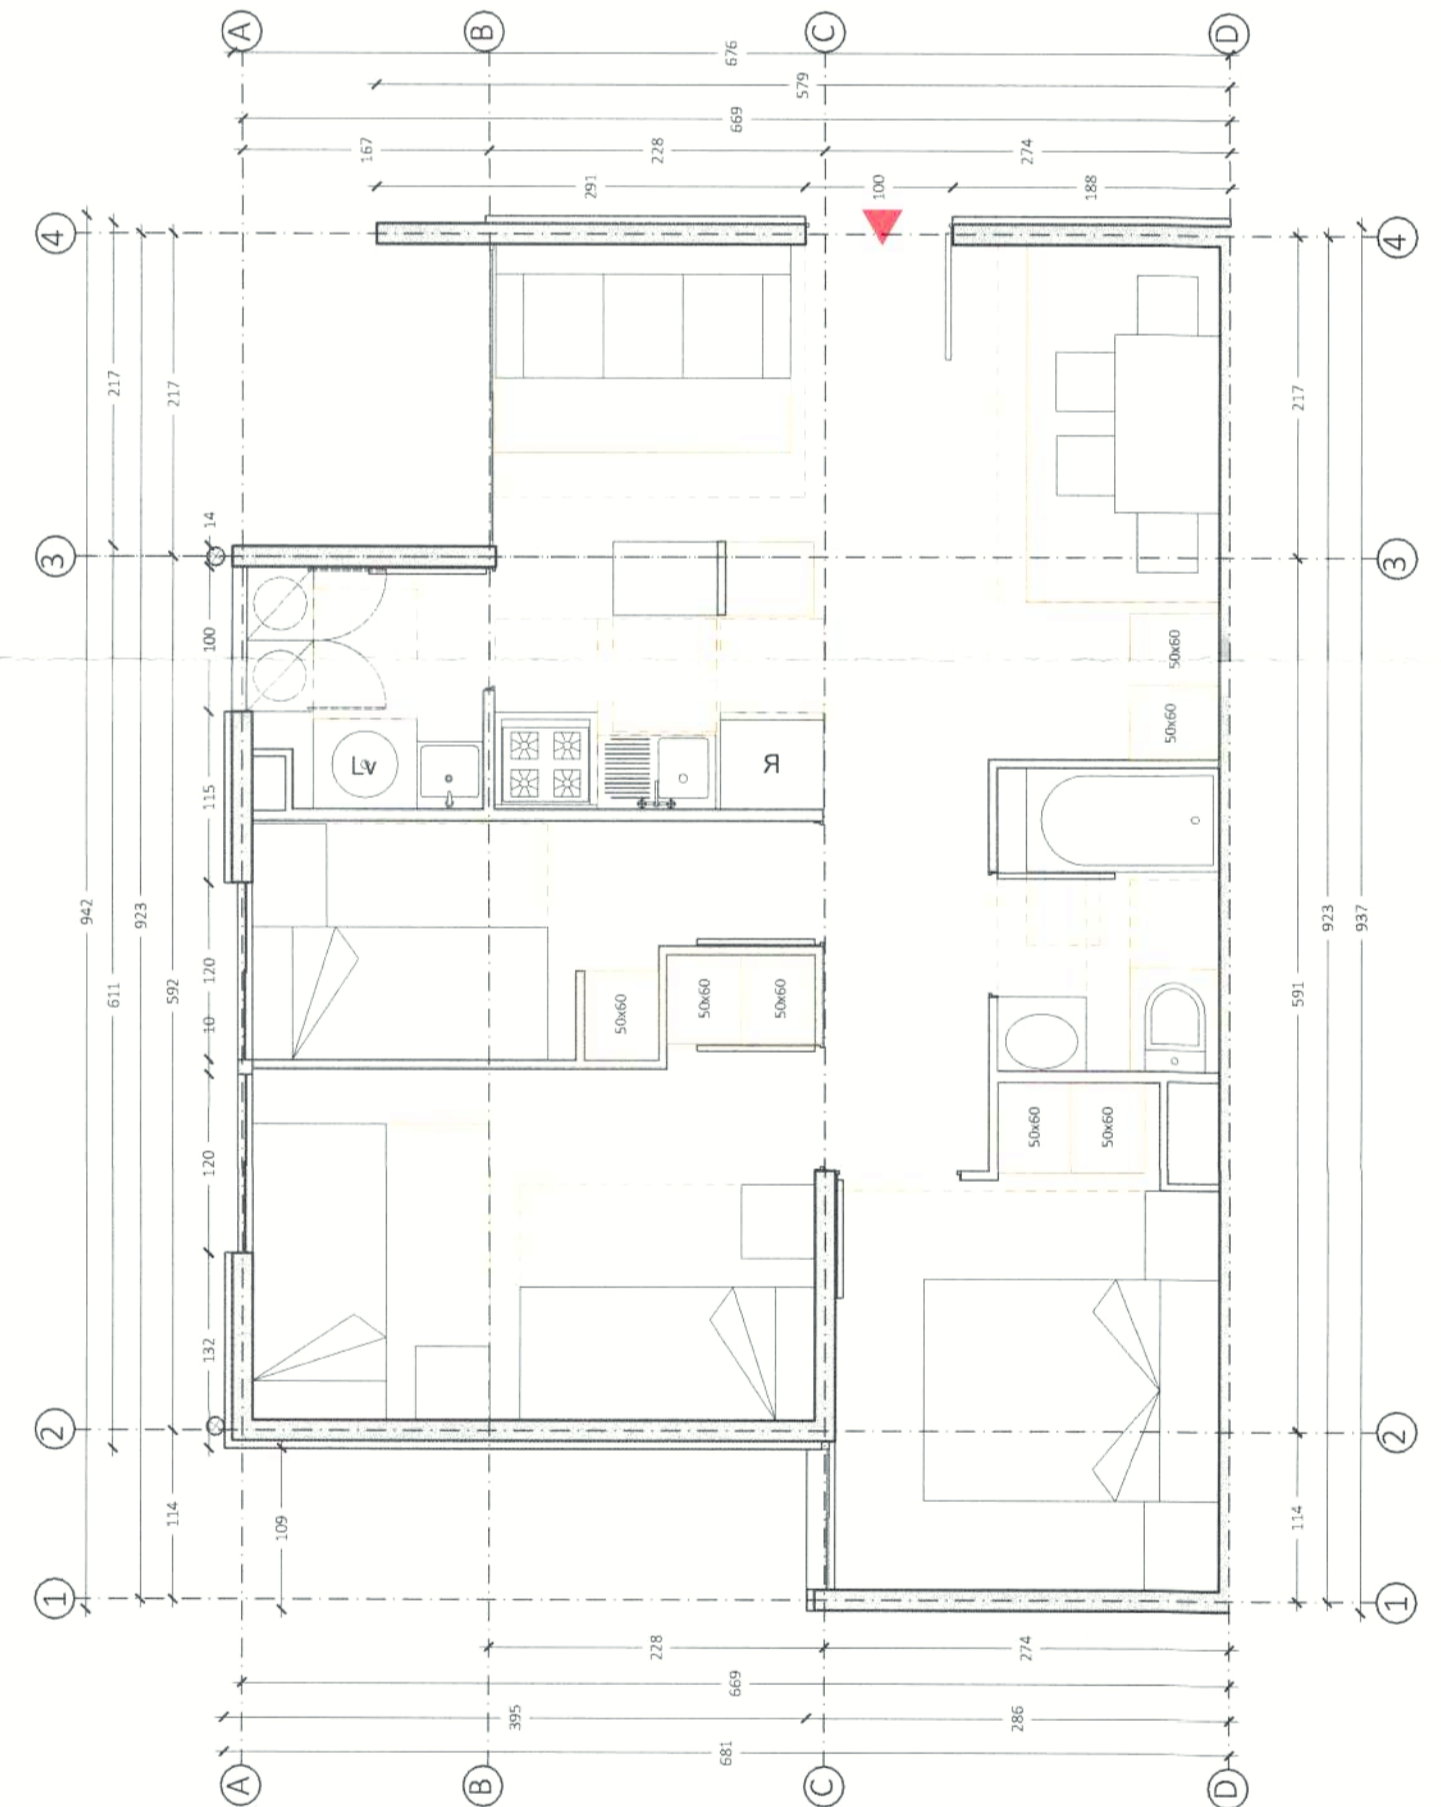

PLANTA DEPARTAMENTO TIPO 2

ESC. 1 / 50

CUADRO DE SUPERFICIES DEPARTAMENTO TIPO 2

POLIGONO	ALTO	ANCHO	M2	1/2 SUP.	TOTAL
A	6.72	2.13	14.31	14.31	14.31 m ²
B	6.72	0.59	3.96	3.96	3.96 m ²
D	6.72	0.59	3.96	3.96	3.96 m ²
F	3.64	1.25	4.55	4.55	4.55 m ²
TOTAL					33.78 m²

POLIGONAL + CUADRO DE SUPERFICIES CIRCULACIONES BLOQUE TIPO 2 / 2º al 3º PISO

ESCALA 1 / 200

1º PISO

POLIGONO	ALTO	ANCHO	M2	1/2 SUP.	TOTAL
A	6.72	2.13	14.31	14.31	14.31 m ²
B	6.72	0.59	3.96	3.96	3.96 m ²
D	6.72	0.59	3.96	3.96	3.96 m ²
TOTAL					18.28 m²

CORTE F - F' BLOQUE TIPO 2c

ESC. 1 / 100

2º-3º PISO

POLIGONO	ALTO	ANCHO	M2	1/2 SUP.	TOTAL
A	6.72	2.13	14.31	14.31	14.31 m ²
B	6.72	0.59	3.96	3.96	3.96 m ²
D	6.72	0.59	3.96	3.96	3.96 m ²
F	3.64	1.25	4.55	4.55	4.55 m ²
TOTAL					33.78 m²

MUNICIPALIDAD DE LAMPA
DIRECCION DE OBRAS MUNICIPALES
EL DOCUMENTO PERTENECE A LA RESOLUCION
Nº 14724 DE FECHA 27-12-18
SECRETARÍA DE OBRAS
DIRECCION DE OBRAS MUNICIPALES

SERVIU
SERVICIO DE VIVIENDA Y URBANIZACION
REGION METROPOLITANA
SUB-DIRECCION DE VIVIENDA Y EQUIPAMIENTO
PROGRAMA FONDO SOLIDARIO DE ELECCION DE VIVIENDA
PROYECTO / LOTEJO CON CONSTRUCCION SIMULTANEA
ACORDO A: DEL N° 21 DEL N° 19.537 COPROMO INMOBILIARIA
CONDICIONADO TIPO A- DISEÑO Y DESARROLLO URBANIZACION
CONTINUIDAD MODIFICACION DE PROYECTO DE CONSTRUCCION DE EDIFICACION
BLOQUE 2c Y DEPARTAMENTOS TIPO CUADROS DE SUPERFICIES.

ASIGNADAS
ASIGNADO: DEMO E. P.

PROYECTO: LAMPA

REPRESENTANTE LEGAL:
NOMBRE: [Redacted]
DIRECCION: [Redacted]

APROBACION: SERVIU METROPOLITANO
EL PRESENTE PLANO FUE APROBADO CON RESOLUCION Nº [Redacted]

FECHA: 28/12/2018
MUNICIPALIDAD DE LAMPA
DIRECCION DE OBRAS MUNICIPALES
SECRETARÍA DE OBRAS

FECHA: 28/12/2018
MUNICIPALIDAD DE LAMPA
DIRECCION DE OBRAS MUNICIPALES
SECRETARÍA DE OBRAS

CARPETA Nº: [Redacted]
REVISOR: [Redacted]
DISEÑADOR: [Redacted]
PROYECTANTE: [Redacted]
Nº: [Redacted]
MODIFICACION: [Redacted]
FECHA: [Redacted]