




FONDOS CONCURSABLES - PROGRAMA FONDO SOLIDARIO DE VIVIENDA / MODALIDAD - CNT
ACOGIDO A: LOTEJO CON CONSTRUCCION SIMULTANEA DEL N°2, LET N° 19.537 CORPREDAD INMOBILIARIA

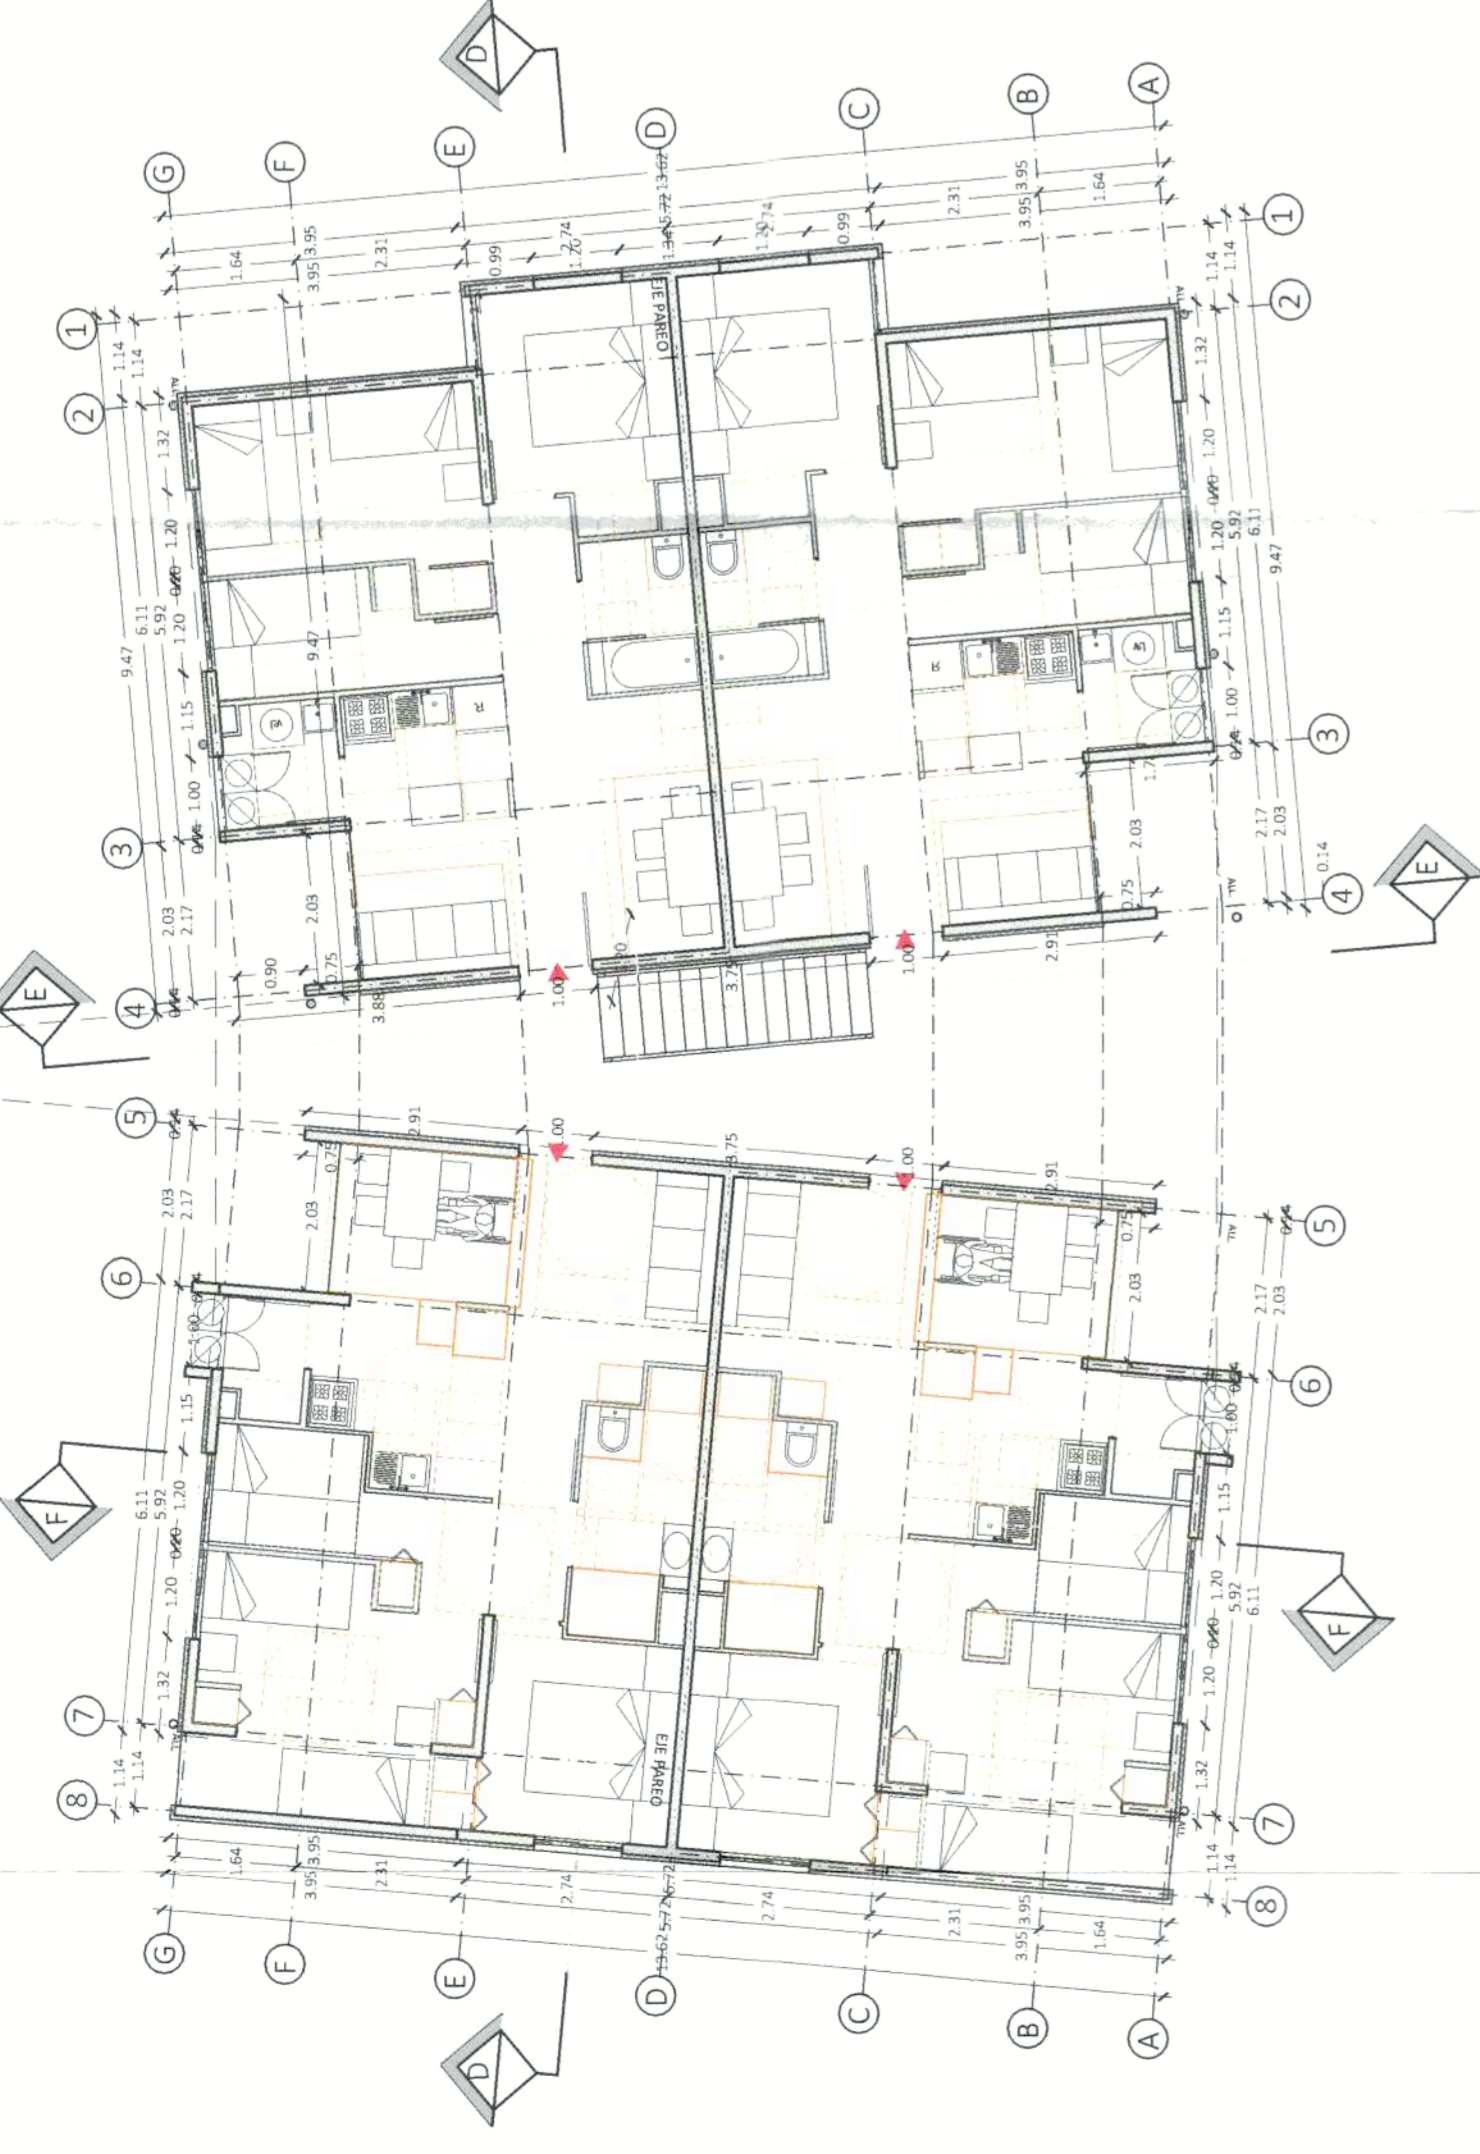


PLANTA 1° PISO BLOQUE TIPO 3
ESC. 1 / 100

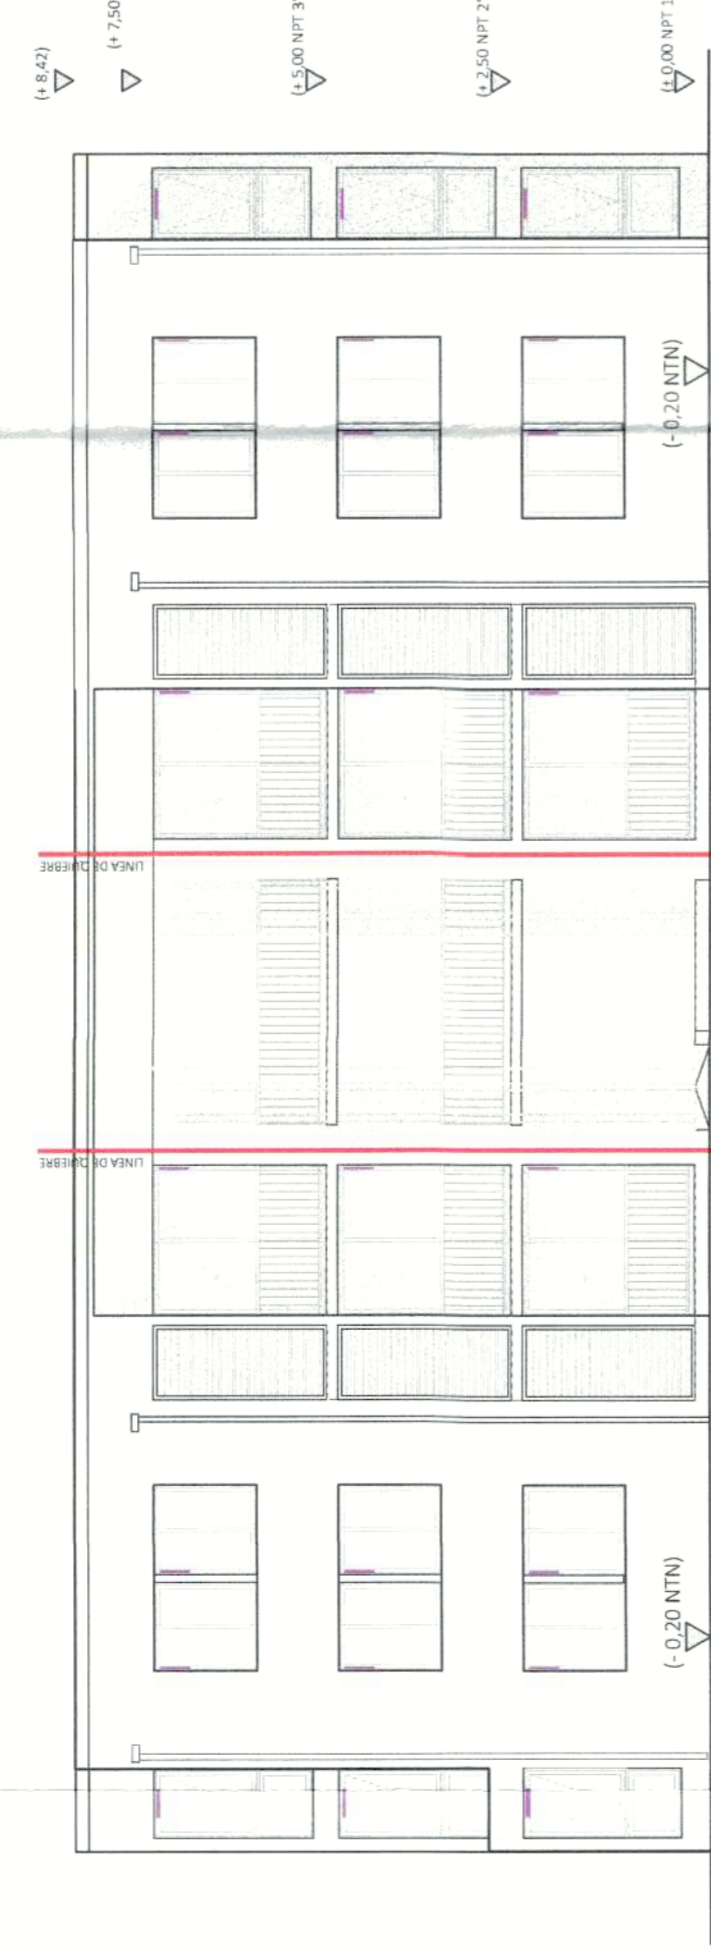

ELEVACION FRONTAL BLOQUE TIPO 3
ESC. 1 / 100

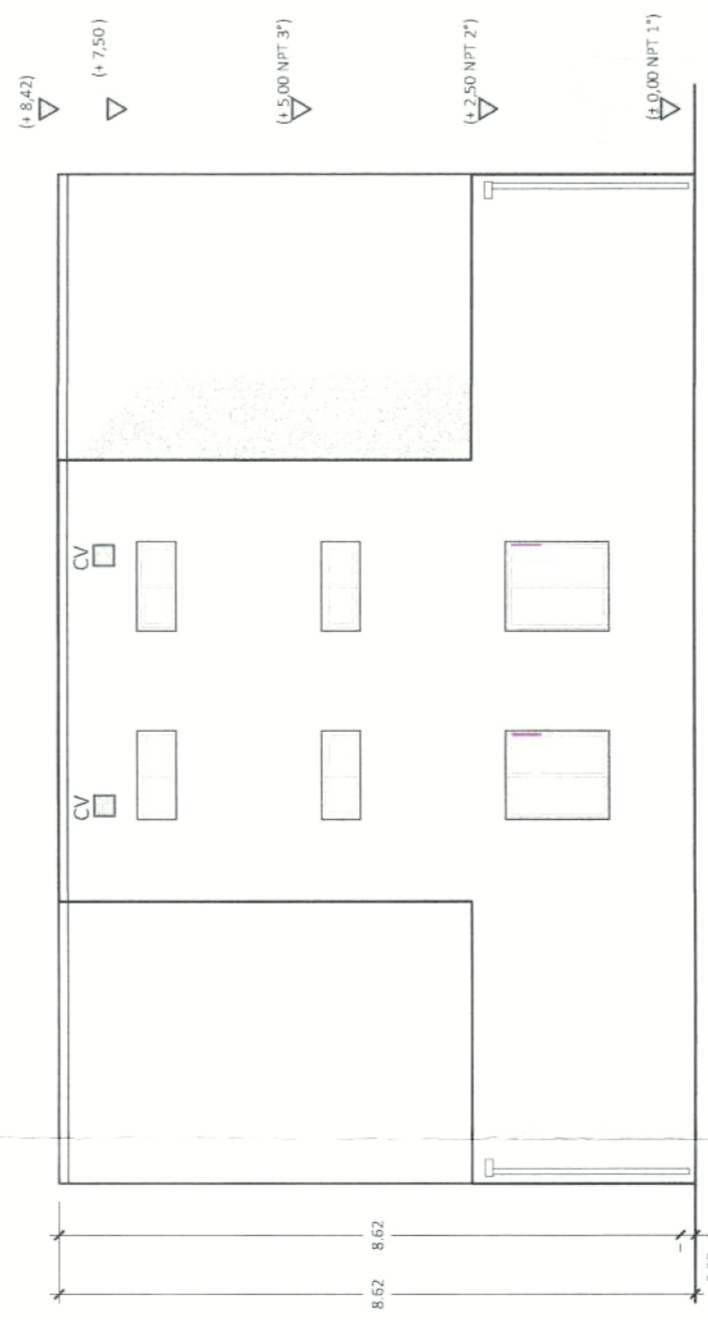



ELEVACION LATERAL EJE 1-1 / BLOQUE TIPO 3
ESC. 1 / 100

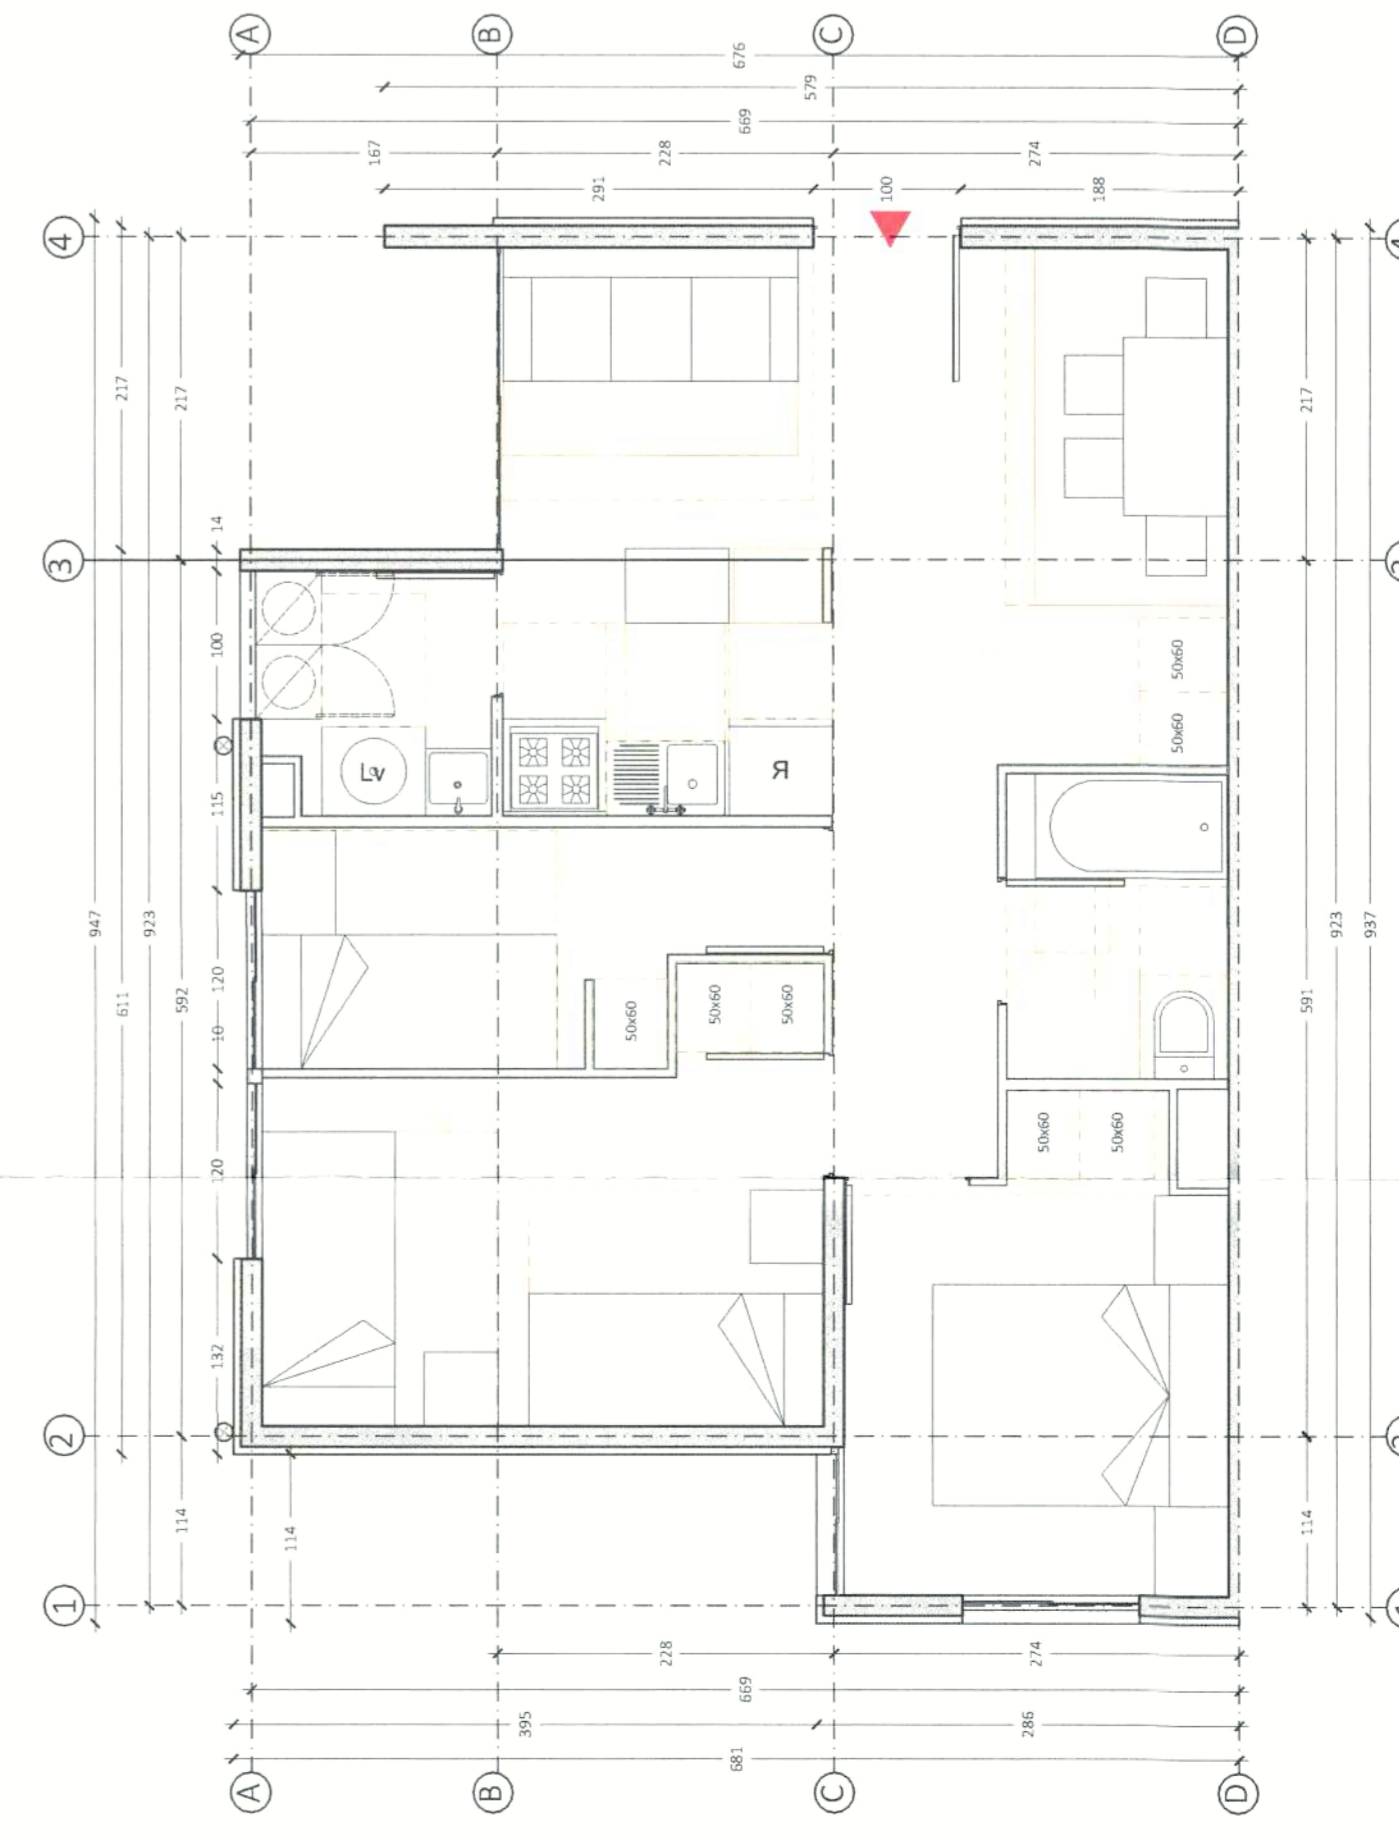

PLANTA DEPARTAMENTO TIPO 1
ESC. 1 / 50

CUADRO DE SUPERFICIES DEPARTAMENTO TIPO 1				
POLIGONO	ALTO	SUPERFICIE ANCHO	M2	1/2 SUP. TOTAL
A	2,86	1,14	3,26	3,26 m ²
B	6,81	4,97	33,85	33,85 m ²
C	6,76	1,14	7,71	7,71 m ²
D	0,25	2,17	0,54	0,54 m ²
E	0,47	0,29	0,14	0,14 m ²
F	0,25	0,71	0,18	0,18 m ²
G	0,25	0,71	0,18	0,18 m ²
TOTAL SUPERFICIE				56,52 m ²



CUADRO DE SUPERFICIES POLIGONAL DEPTO TIPO 1.

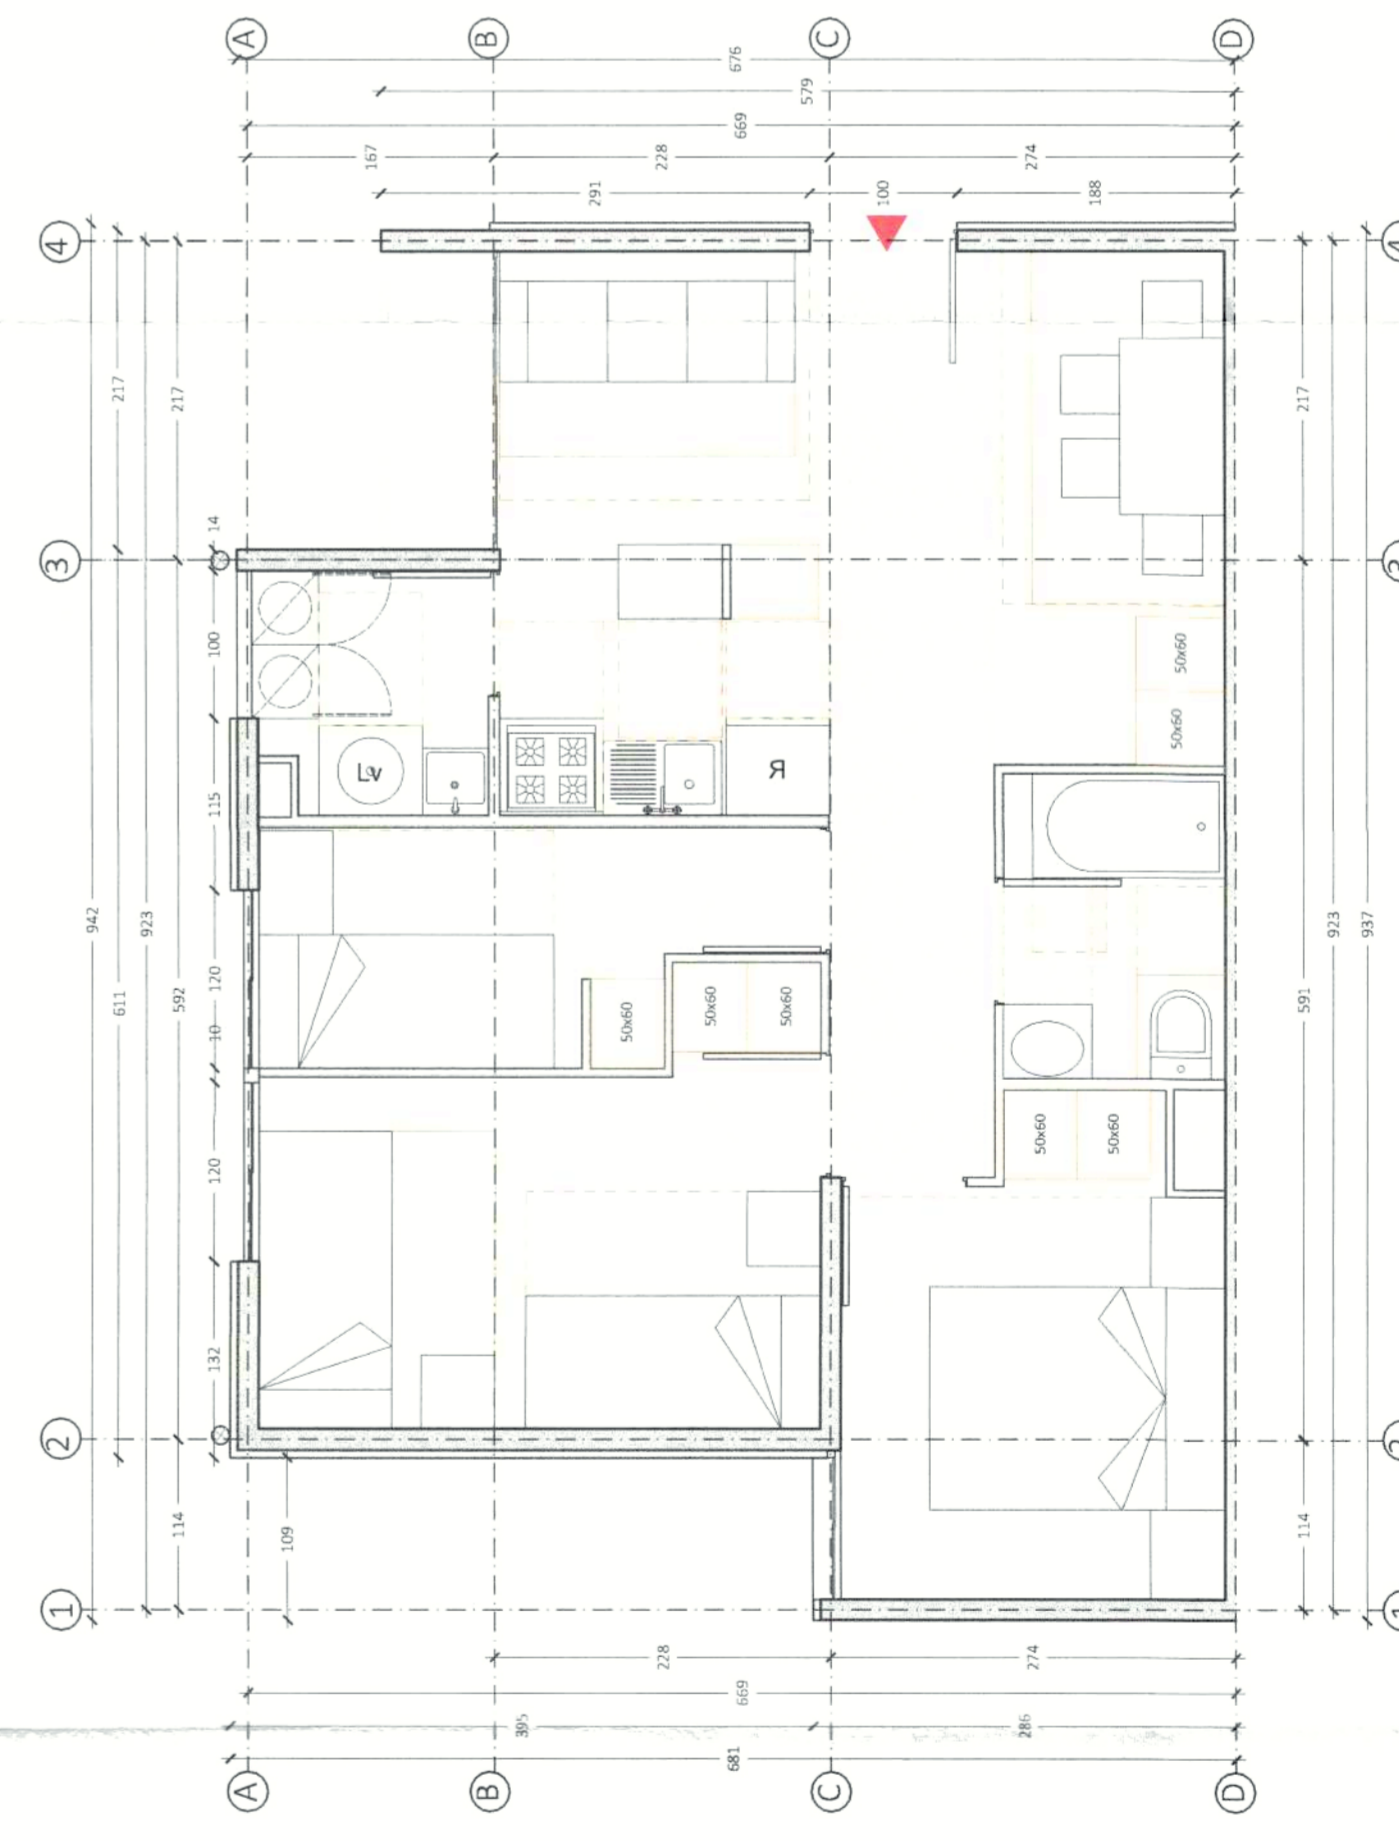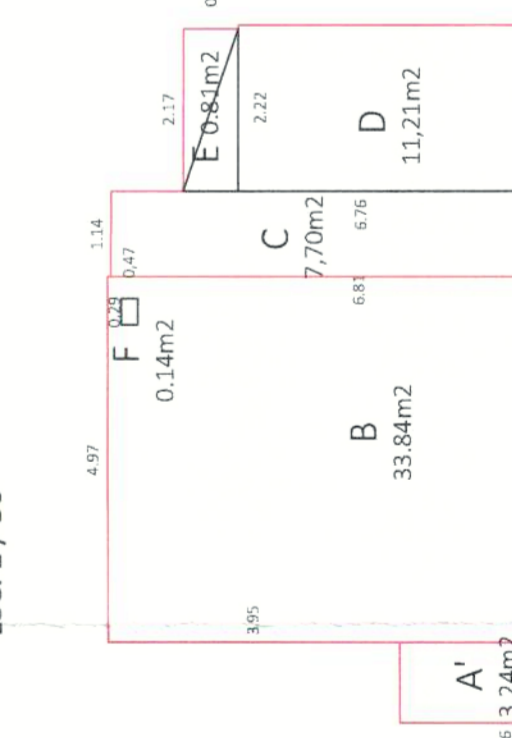


PLANTA DEPARTAMENTO TIPO 2
ESC. 1 / 50

CUADRO DE SUPERFICIES DEPARTAMENTO TIPO 2				
POLIGONO	ALTO	SUPERFICIE ANCHO	M2	1/2 SUP. TOTAL
A'	2,86	1,09	3,12	3,12 m ²
B	6,81	4,97	33,85	33,85 m ²
C	6,76	1,14	7,71	7,71 m ²
D	0,25	2,17	0,54	0,54 m ²
E	0,47	0,29	0,14	0,14 m ²
F	0,25	0,71	0,18	0,18 m ²
G	0,25	0,71	0,18	0,18 m ²
TOTAL SUPERFICIE				56,52 m ²



CUADRO DE SUPERFICIES POLIGONAL DEPTO TIPO 2.

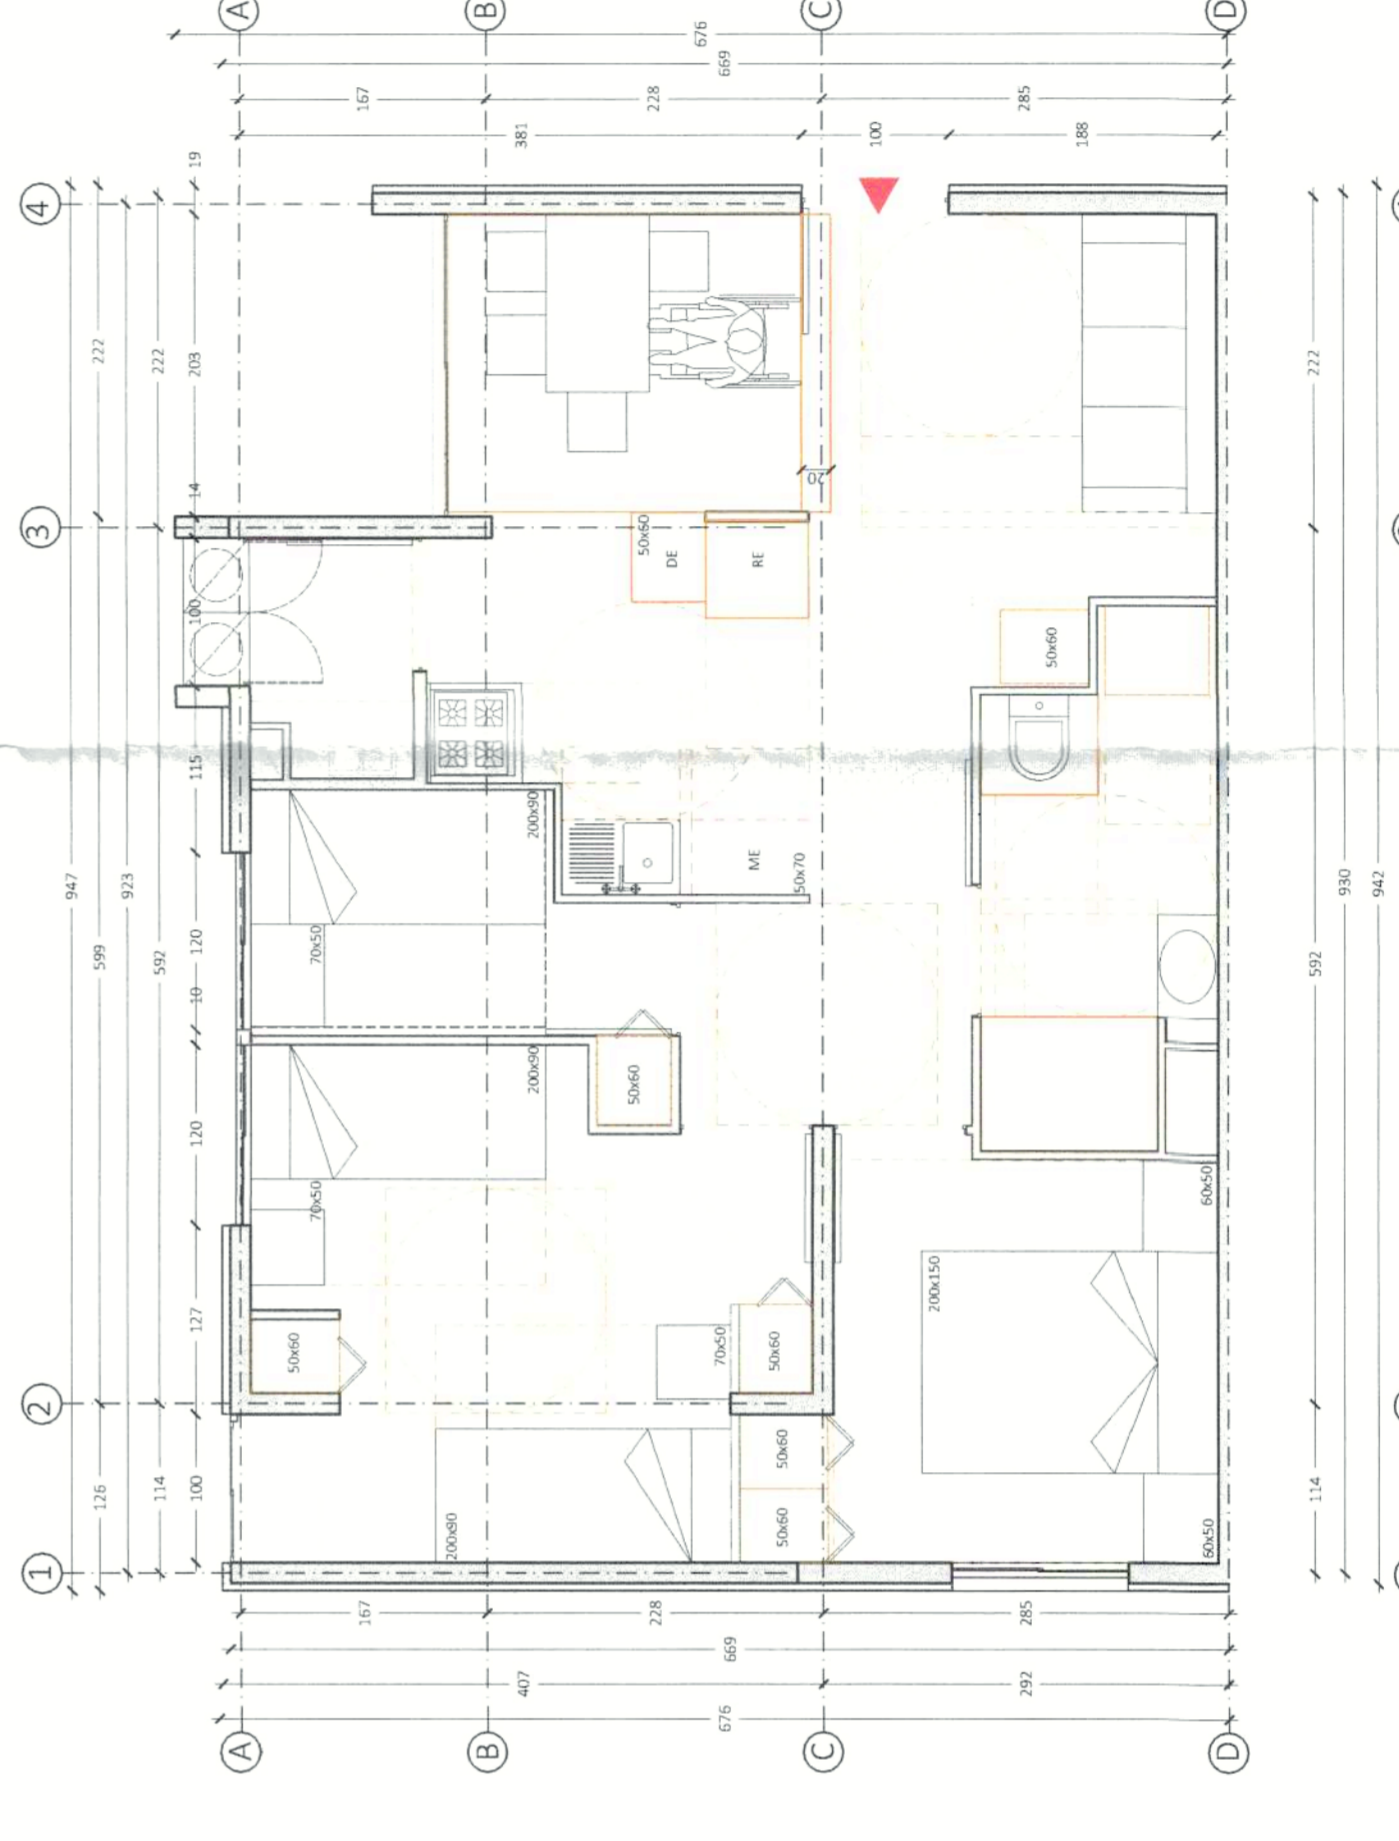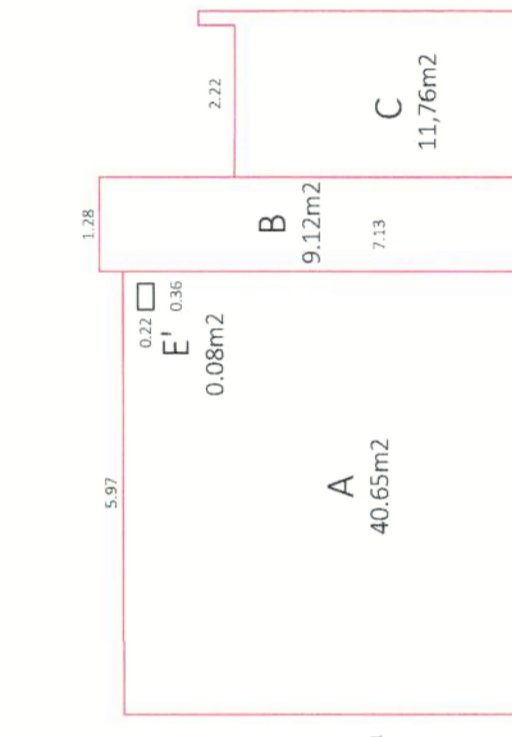


CORTE E - E' BLOQUE TIPO 3
ESC. 1 / 100

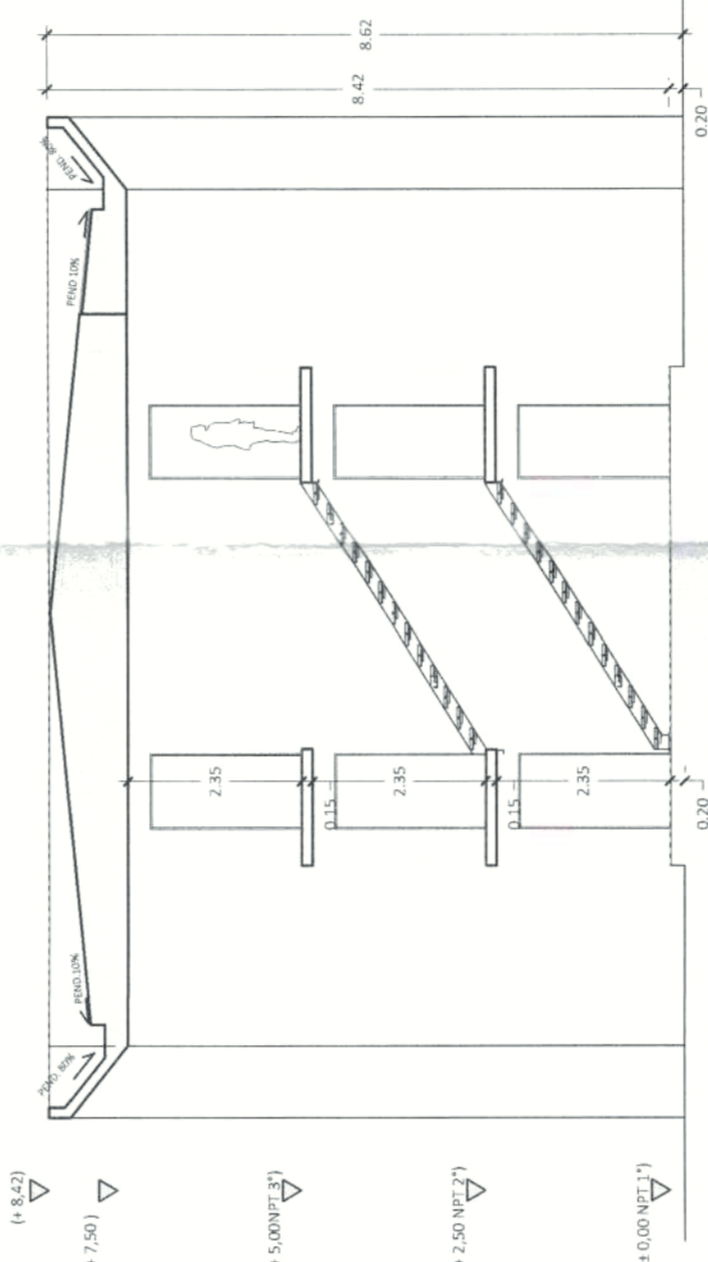



ELEVACION POSTERIOR BLOQUE TIPO 3
ESC. 1 / 100

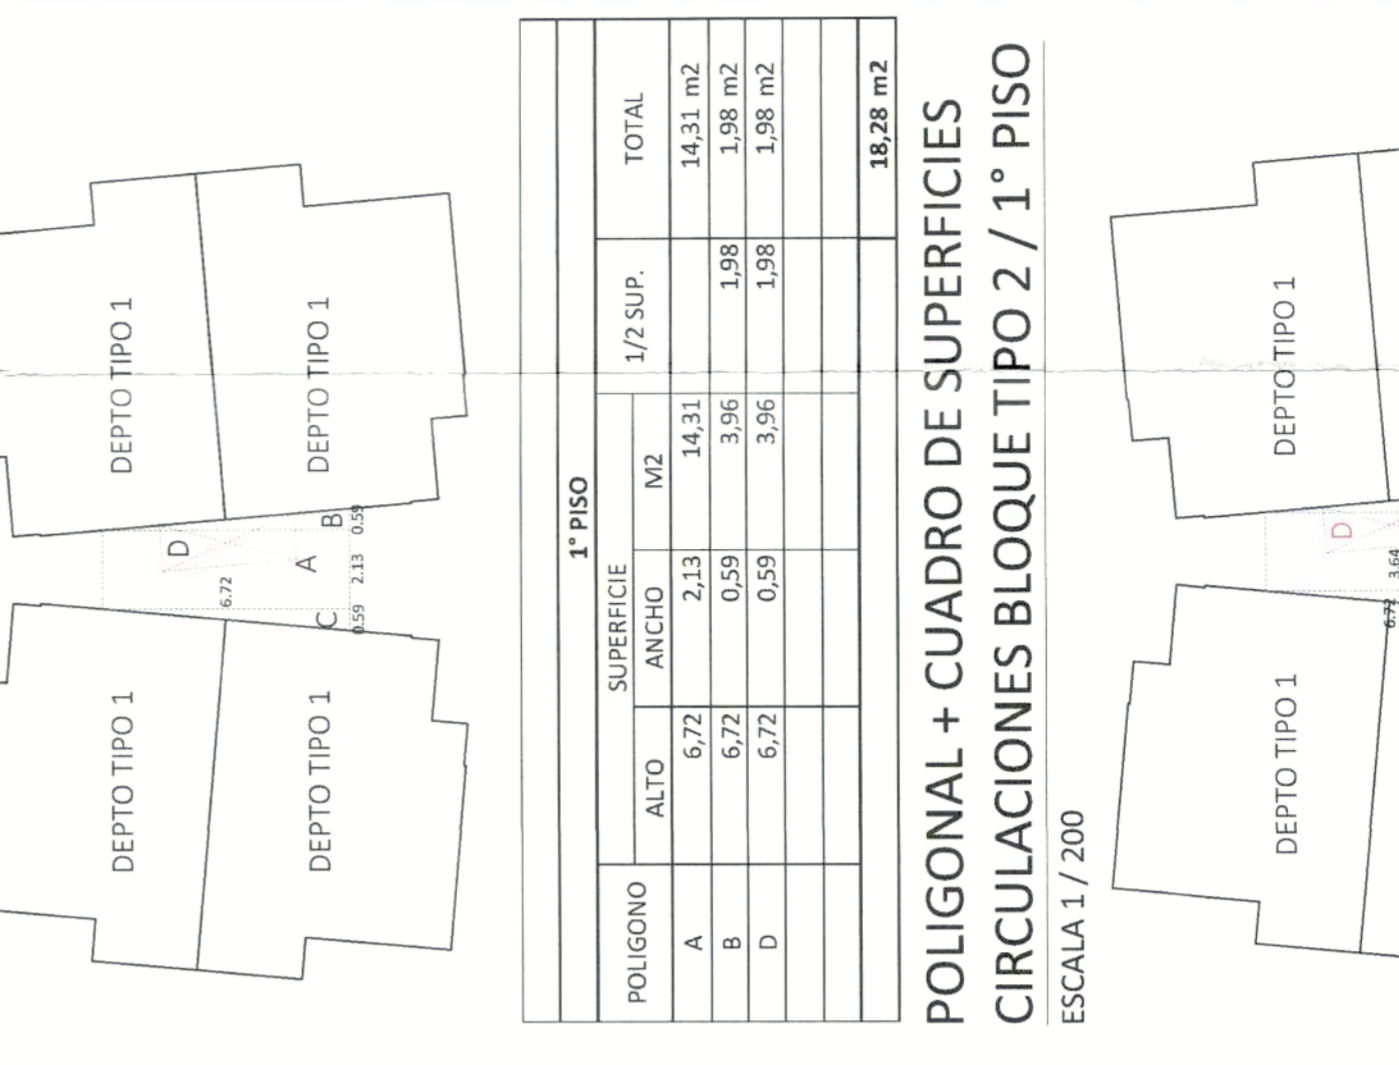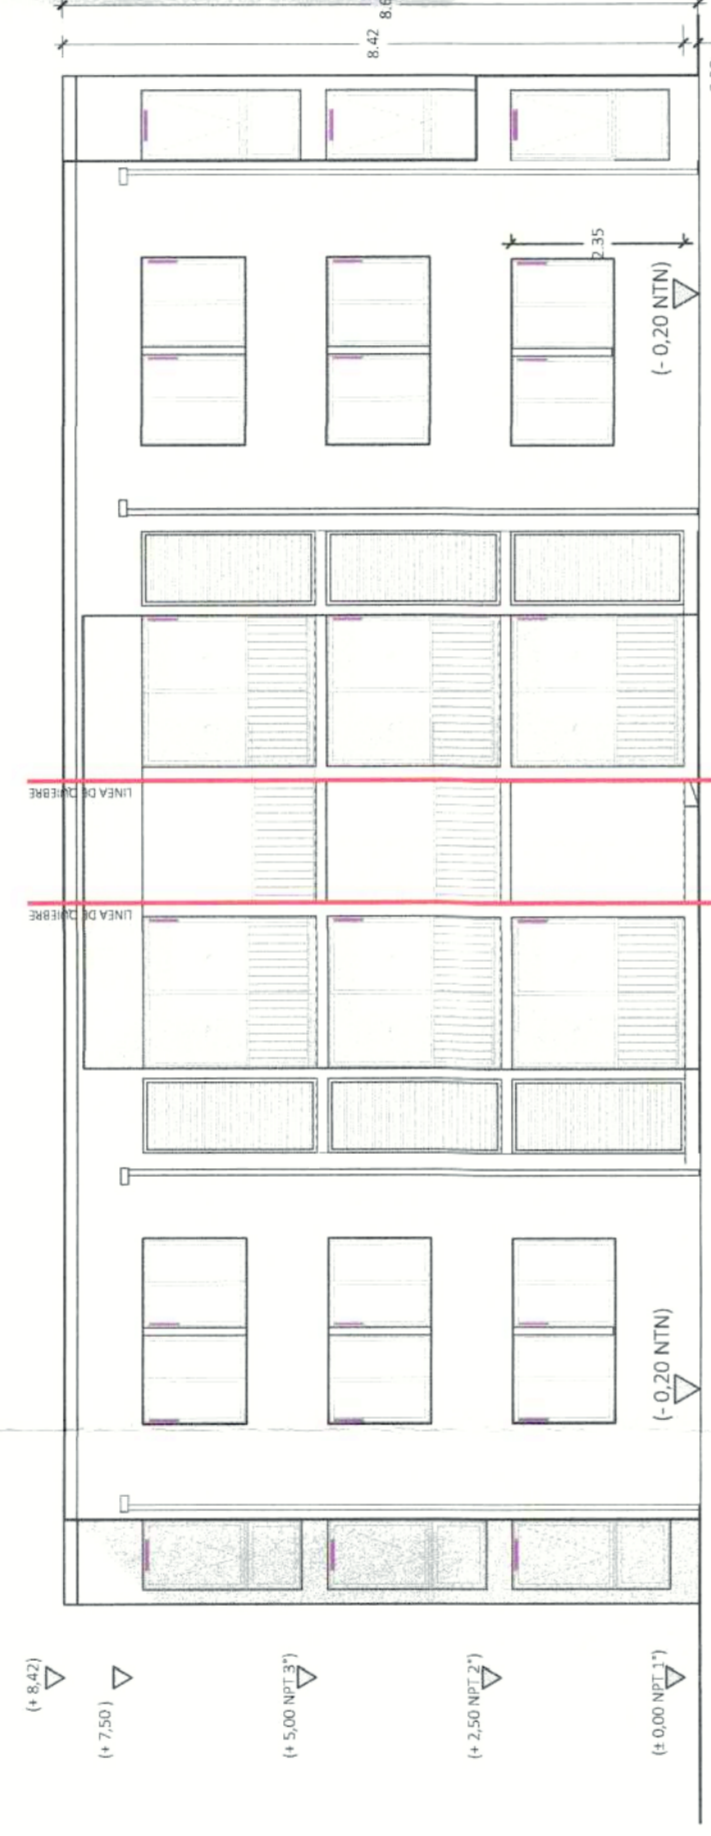


CORTE F - F' BLOQUE TIPO 3
ESC. 1 / 100

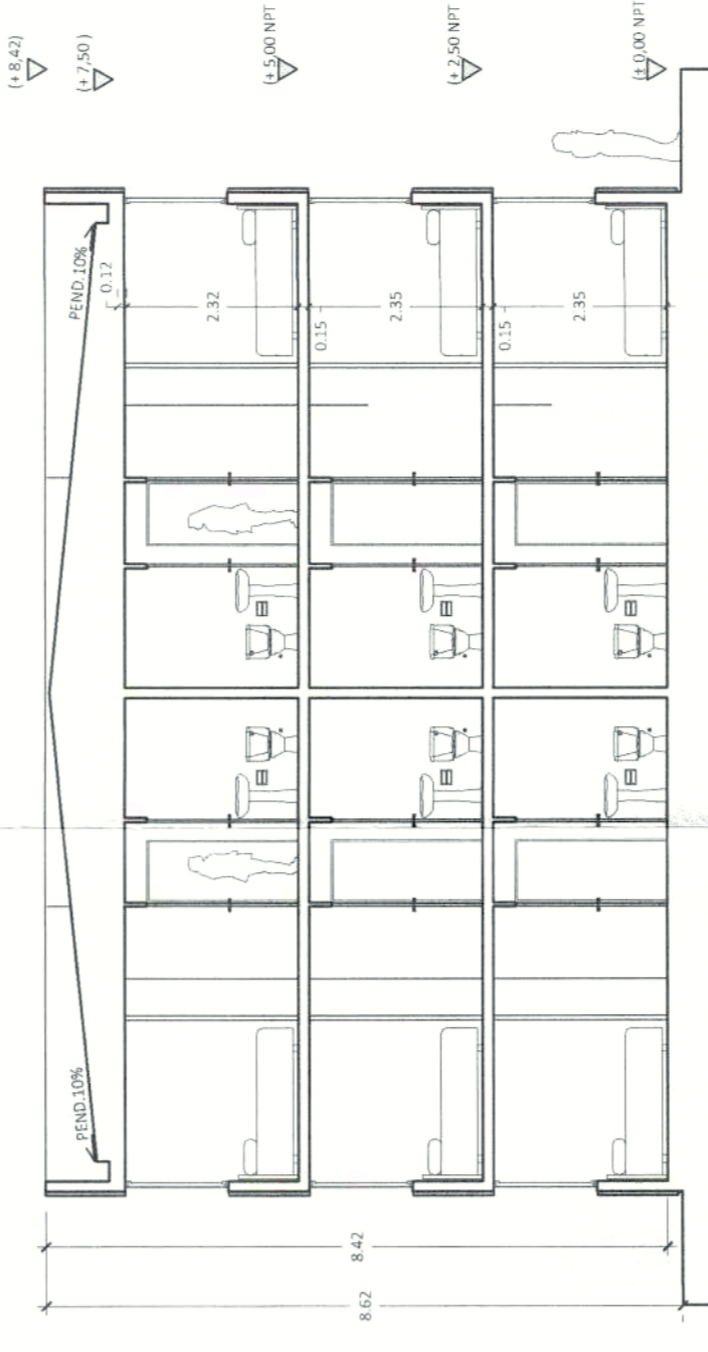


CORTE D - D' BLOQUE TIPO 3
ESC. 1 / 100

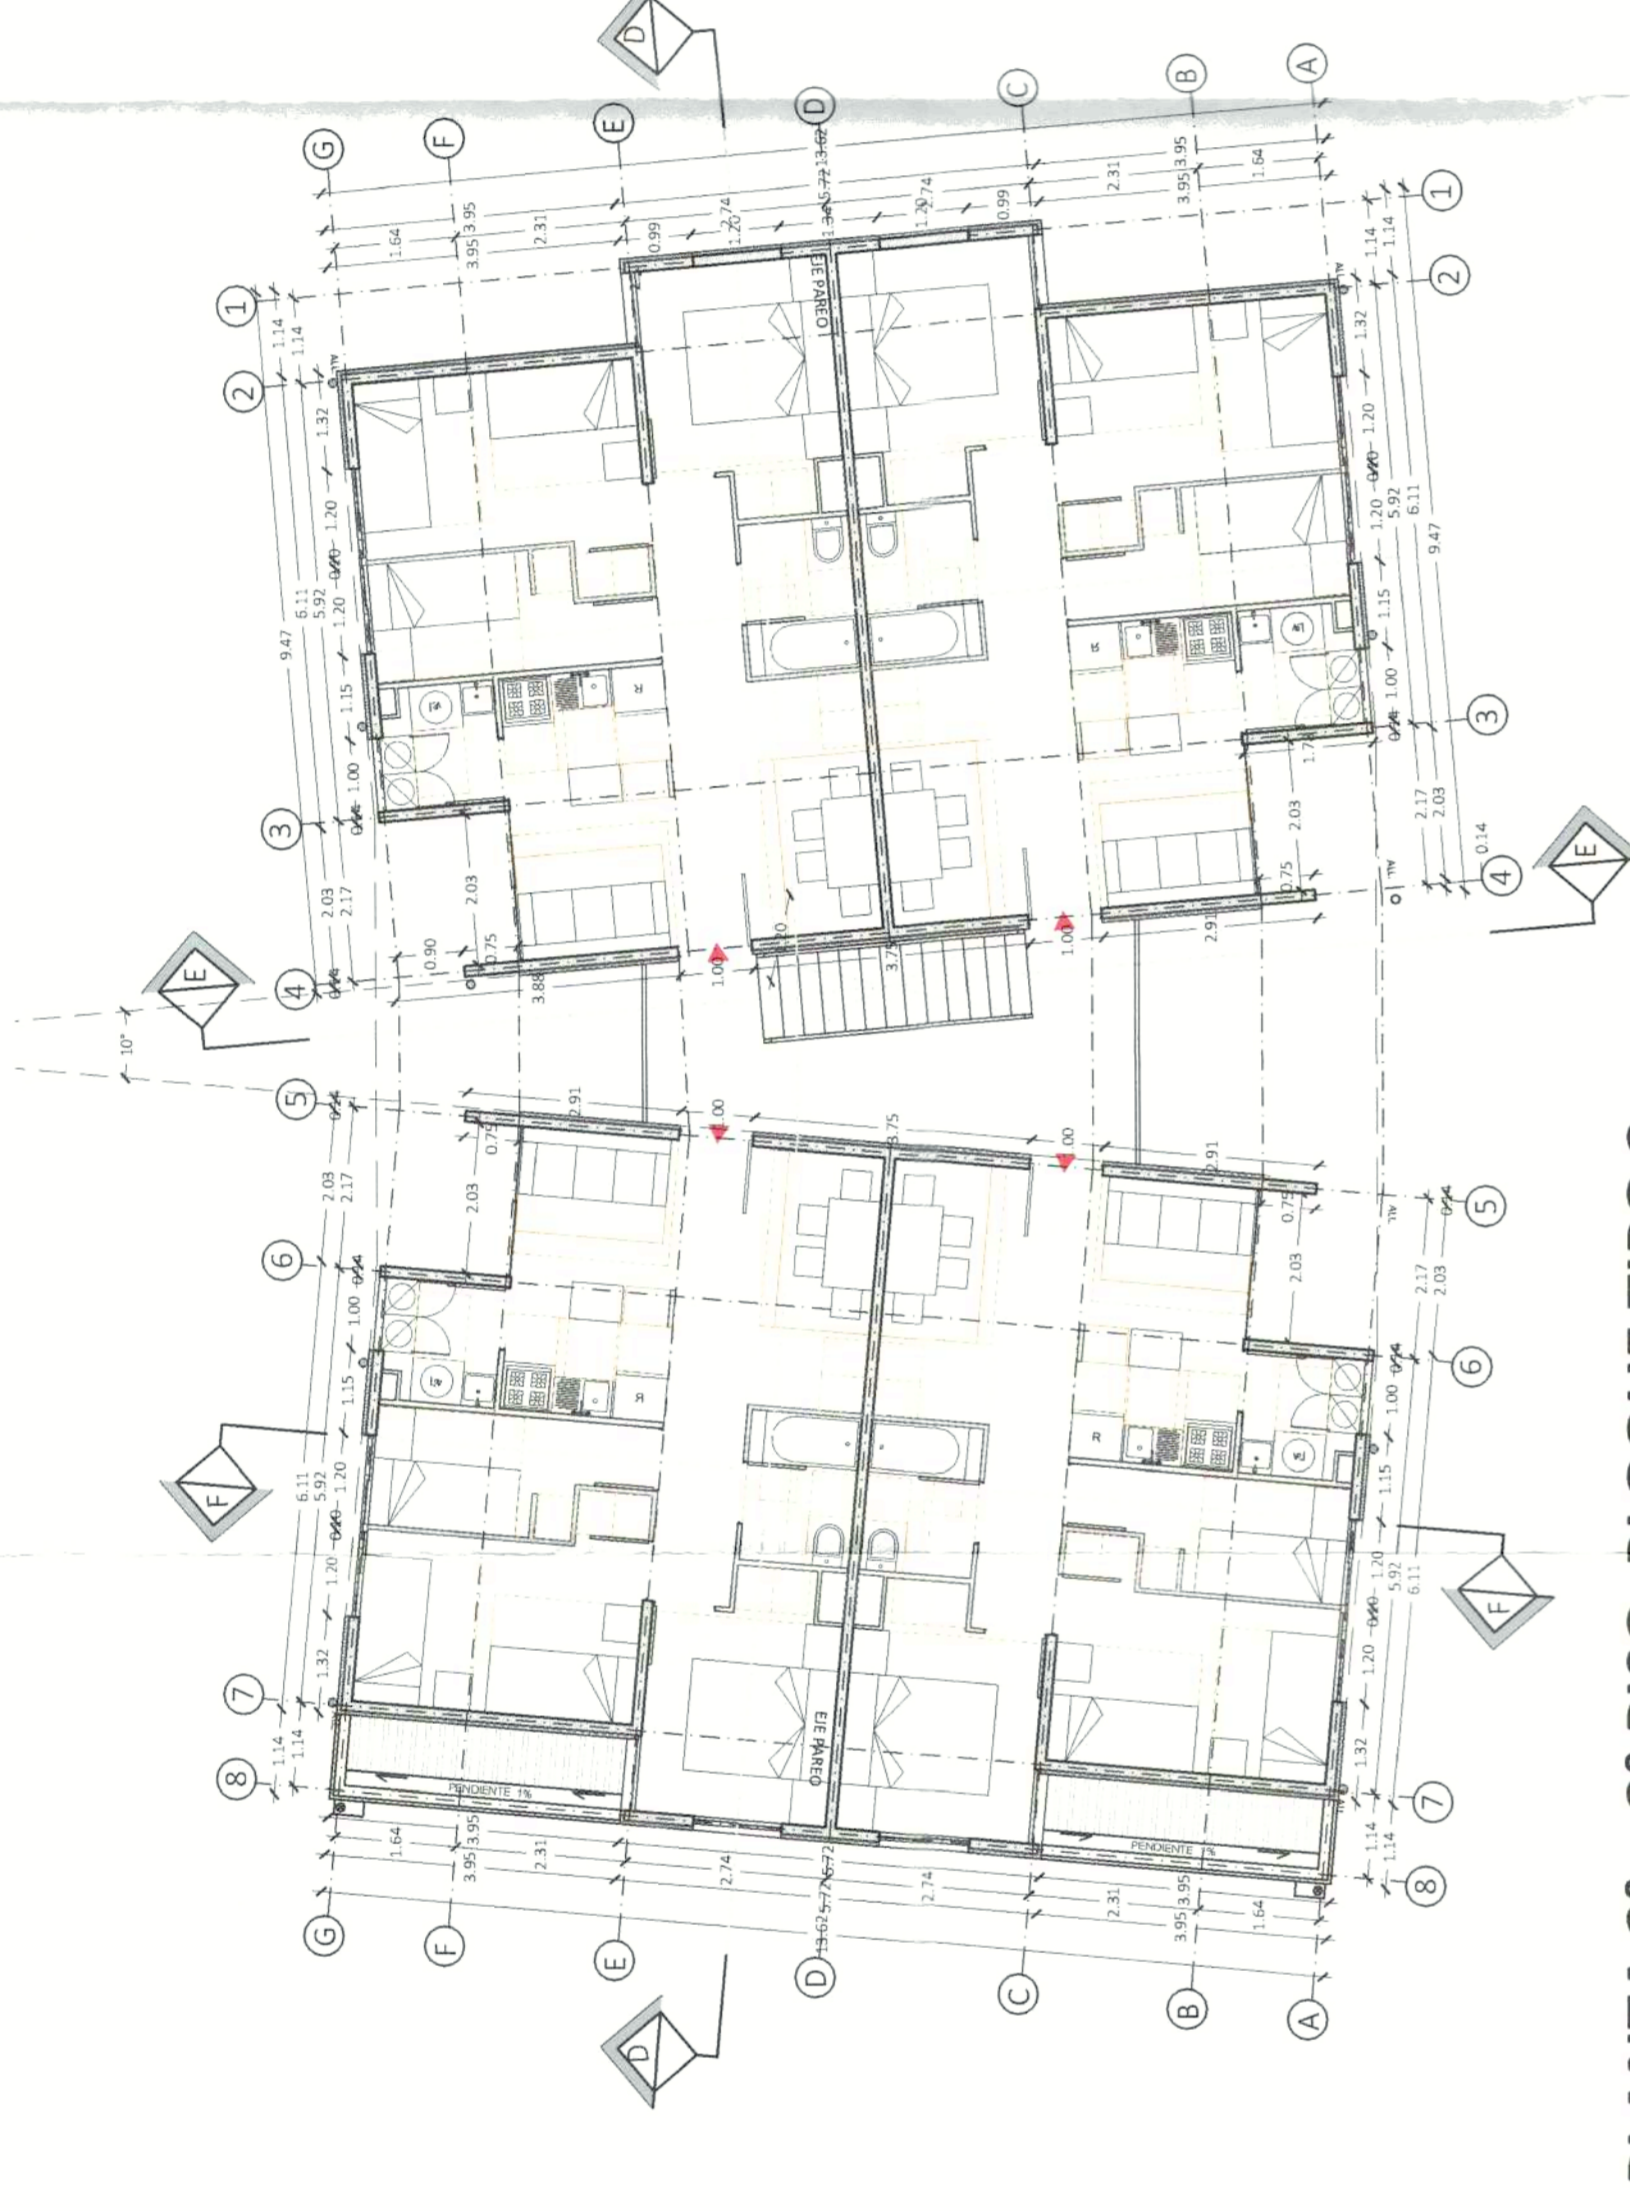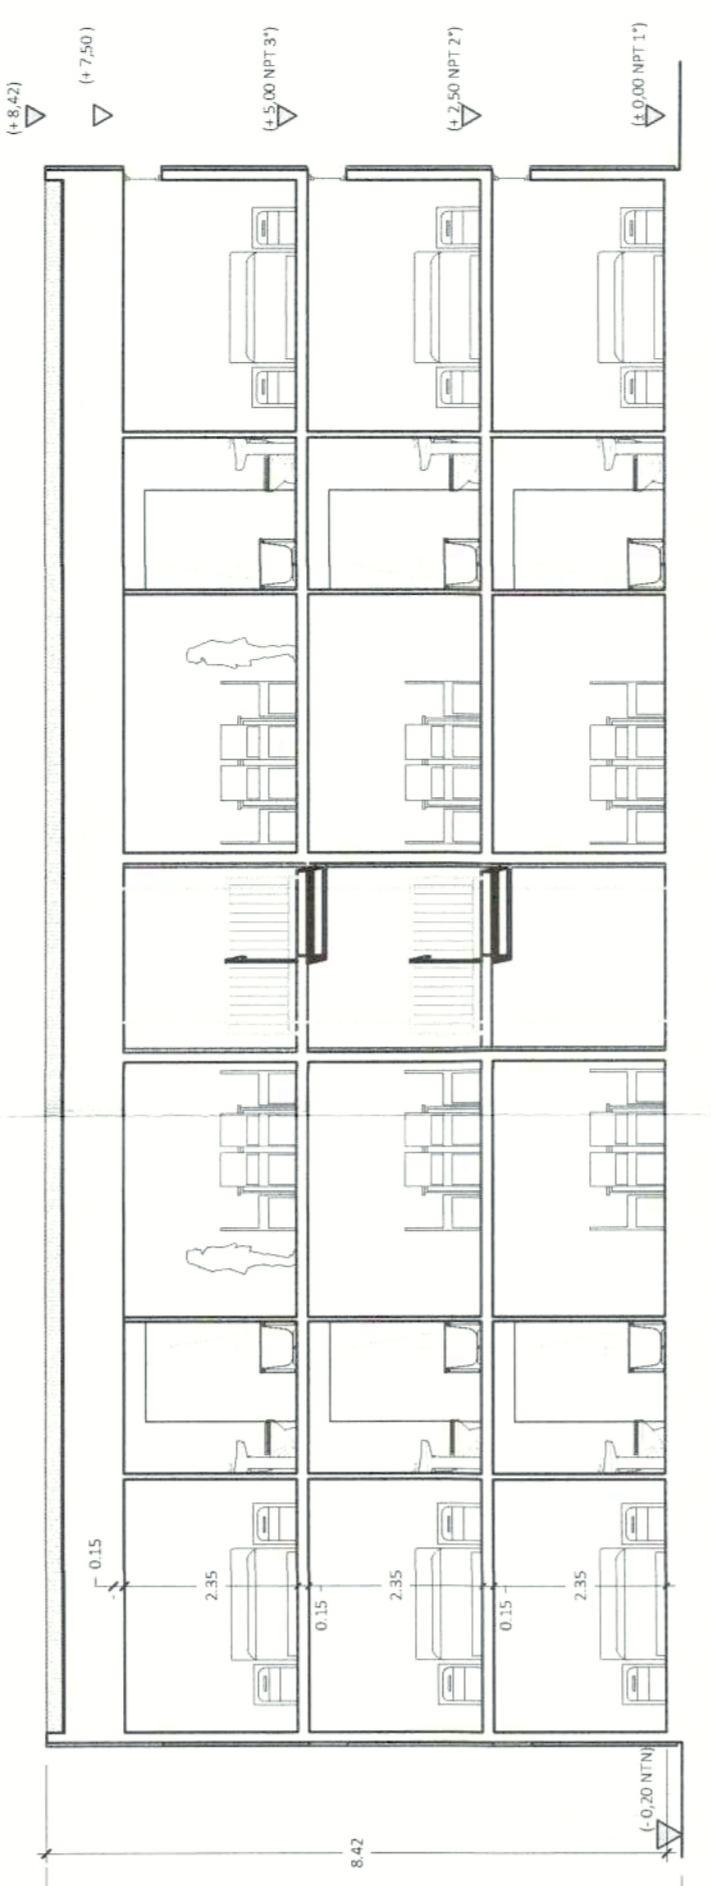

PLANTA 2° a 3° PISO BLOQUE TIPO 3
ESC. 1 / 100

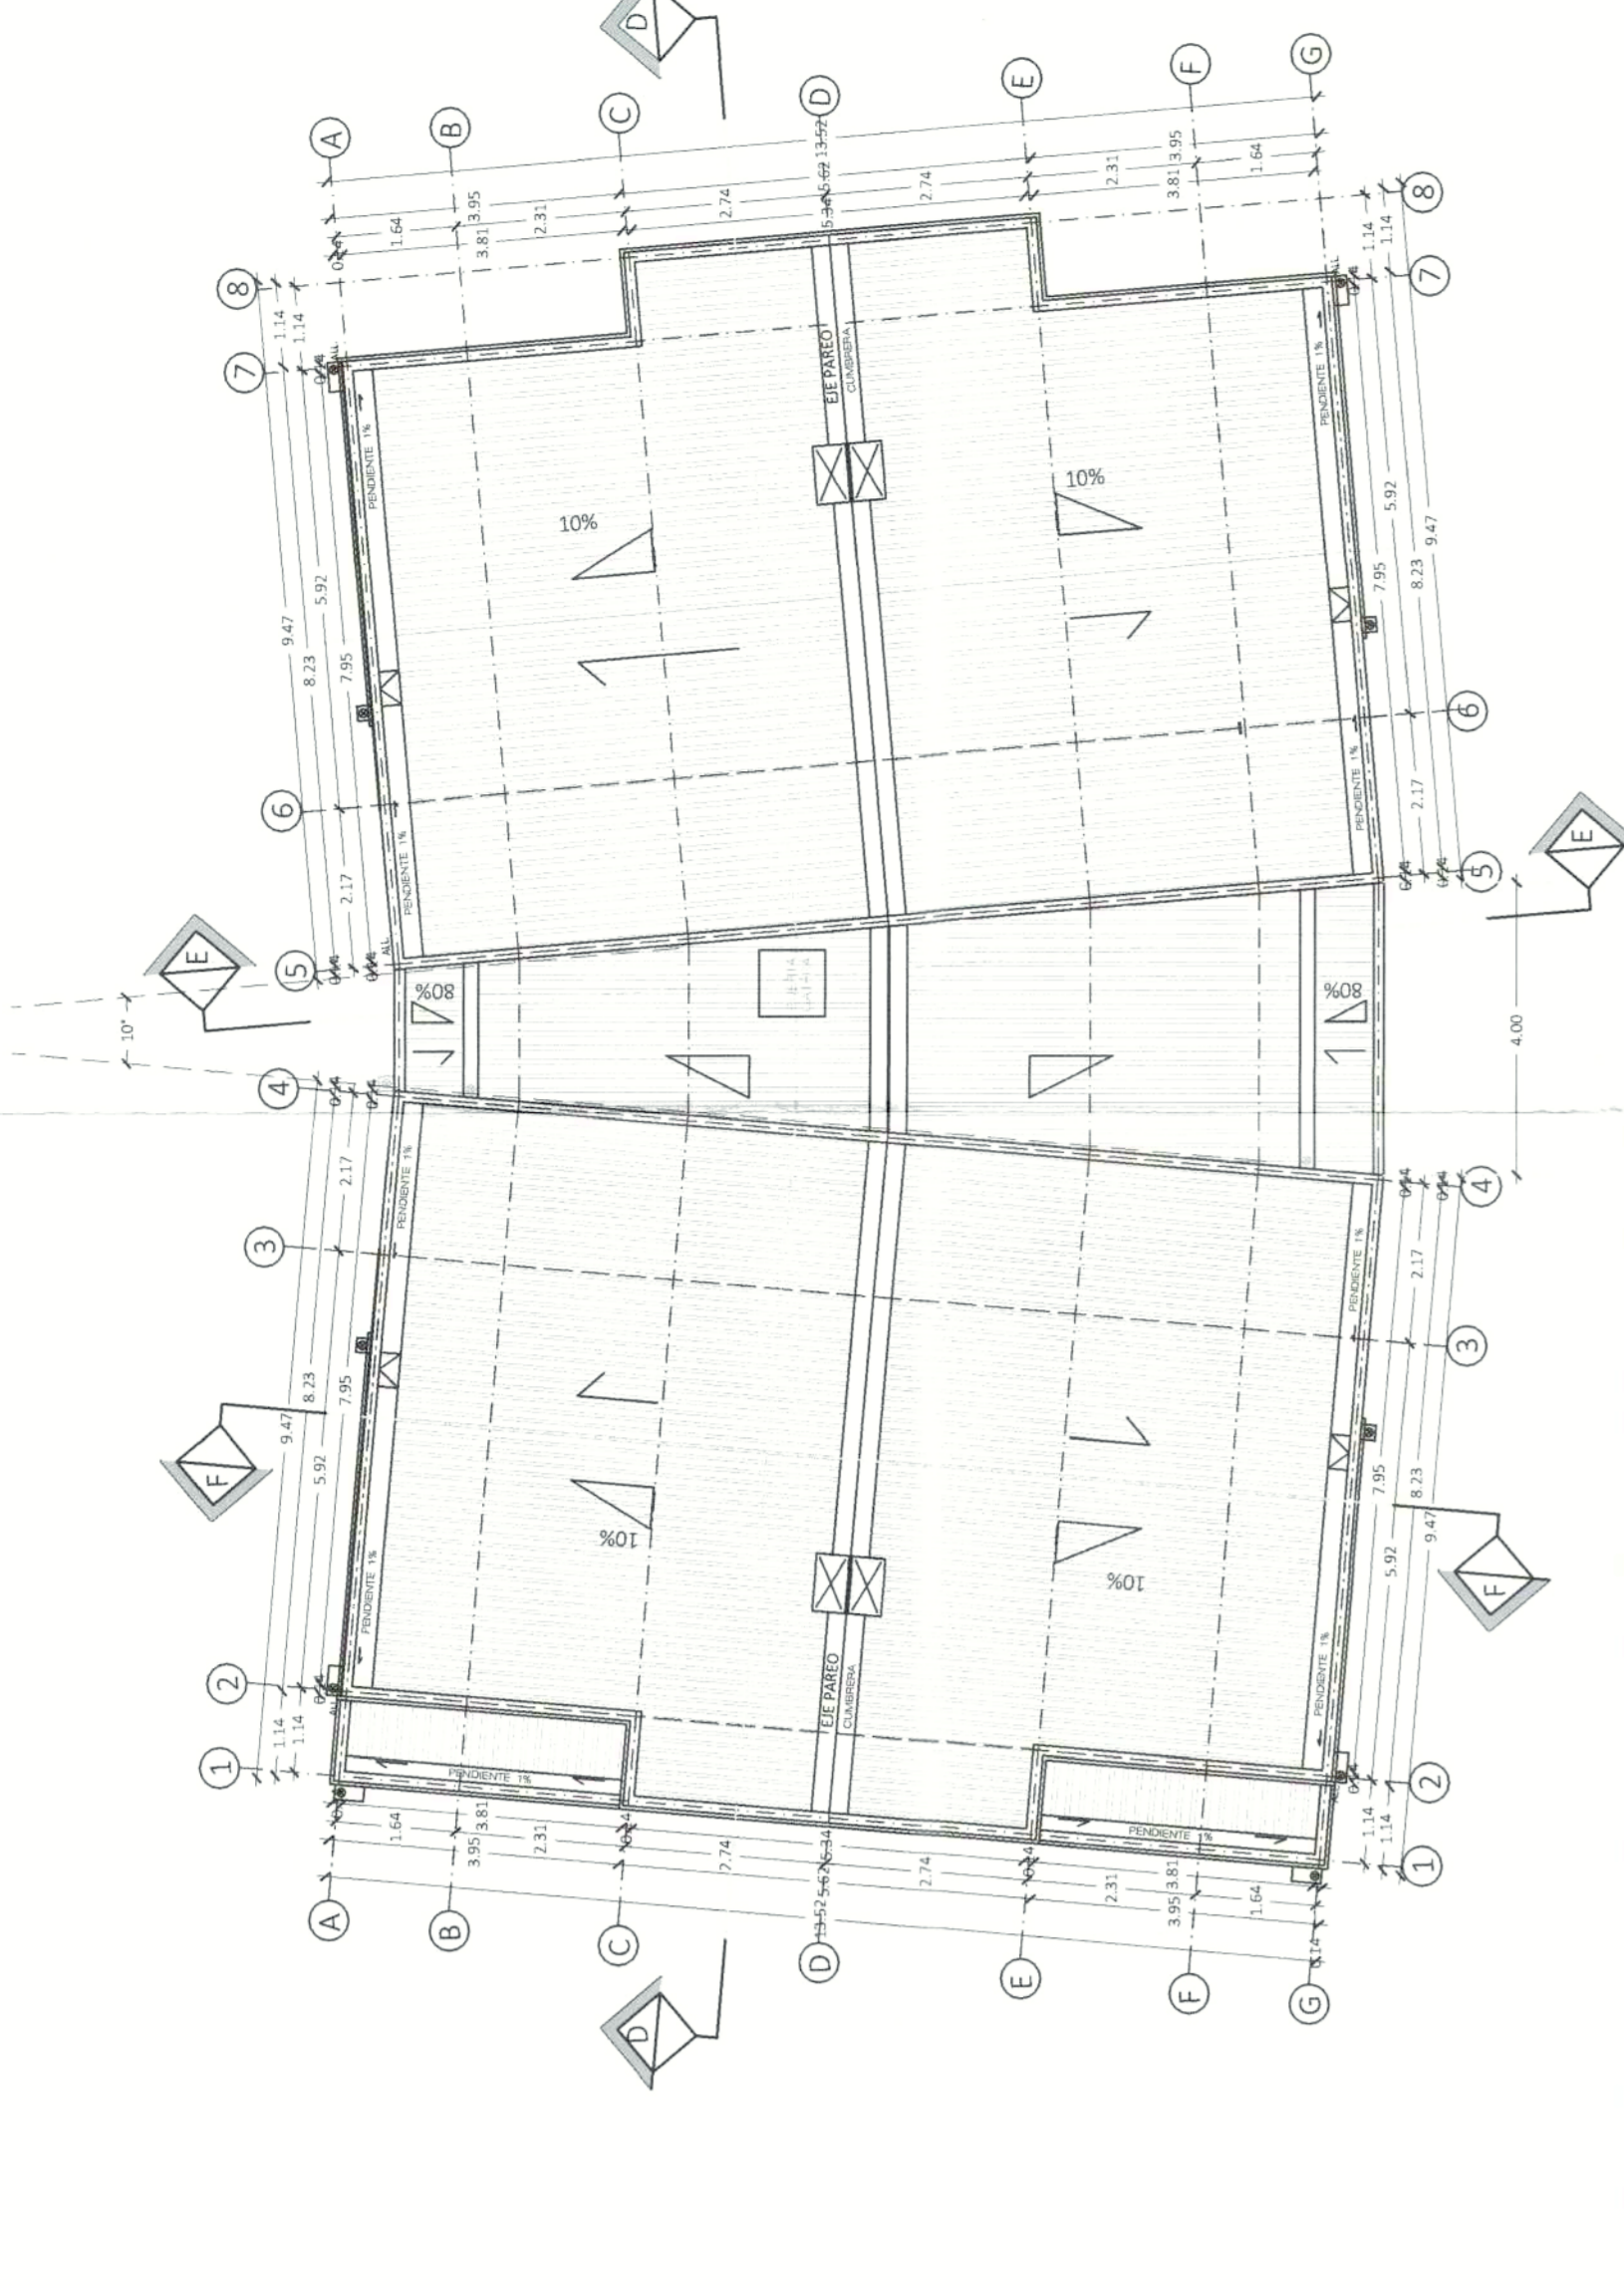

PLANTA DE CUBIERTAS BLOQUE TIPO 3
ESC. 1 / 100

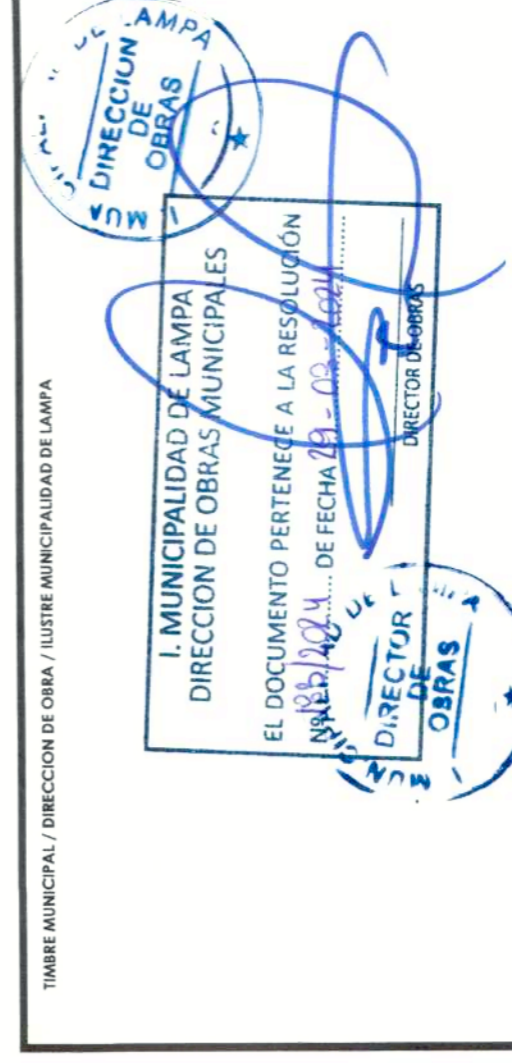

SERVIU
SERVICIO DE VIVIENDA Y URBANIZACION
REGION METROPOLITANA

SUB-DIRECCION DE VIVIENDA Y EQUIPAMIENTO
PROGRAMA FONDO SOLIDARIO DE ELECCION DE VIVIENDA

PROYECTO / LOTEJO CON CONSTRUCCION SIMULTANEA
ACOGIDO A: DEL N°2 LET N° 19.537 CORPREDAD INMOBILIARIA
CONDICIONADO TIPO A - UNIDAD FONDO SOLIDARIO

CONTENIDO: MODIFICACION DE PROYECTO DE EDIFICACION
BLOQUE Y DEPARTAMENTOS TIPO CUADROS DE SUPERFICIES.

CONTRATA: LAMPA
PROYECTO: PLAN DE CALIFICACION DE VIVIENDAS
REGION METROPOLITANA

ASIGNADAS
INTEGRACIONALMENTE
DEMO E. P.

APROBACION SERVIU METROPOLITANO
EL PRESENTE PLANO HA SIDO APROBADO COMO FINAL.

REVISOR: CARBETA N°
REVISOR 1:
REVISOR 2:
REVISOR 3:
REVISOR 4:

FECHA: N° MODIFICACION: FIRMA: FECHA:

CUADRO DE SUPERFICIES DEPARTAMENTO TIPO 3				
POLIGONO	ALTO	SUPERFICIE ANCHO	M2	1/2 SUP. TOTAL
A	6,72	2,13	14,31	14,31 m ²
B	7,13	1,28	9,13	9,13 m ²
C	6,72	0,59	3,96	3,96 m ²
D	0,36	0,22	0,08	0,08 m ²
E	0,36	0,22	0,08	0,08 m ²
TOTAL SUPERFICIE				61,27 m ²

POLIGONAL + CUADRO DE SUPERFICIES CIRCULACIONES BLOQUE TIPO 2 / 2° al 3° PISO
ESCALA 1 / 200

CUADRO DE SUPERFICIES DEPARTAMENTO TIPO 2				
POLIGONO	ALTO	SUPERFICIE ANCHO	M2	1/2 SUP. TOTAL
A	6,81	5,97	40,66	40,66 m ²
B	7,13	1,28	9,13	9,13 m ²
C	6,76	2,22	15,01	15,01 m ²
D	0,25	2,17	0,54	0,54 m ²
E	0,36	0,22	0,08	0,08 m ²
TOTAL SUPERFICIE				65,38 m ²

CUADRO DE SUPERFICIES + POLIGONAL DEPARTAMENTO TIPO 3
ESCALA 1 / 100