FONDOS CONCURSABLES _PROGRAMA FONDO SOLIDARIO DE VIVIENDA ACOGIDO A: DFL N°2 Y LEY N° 19.537 COPROPIEDAD INMOBILIARIA




MATERIA:

COTAS / INTERIORES ÚTILES POR RECINTO_VOLÚMEN EDIFICADO_ PARCIALES EXTERIORES
IDENTIFICACION Y COORDINACIÓN DE DETALLES DE PUERTAS + VENTANAS.

DEPARTAMENTO TIPO 1

ESC. 1/25

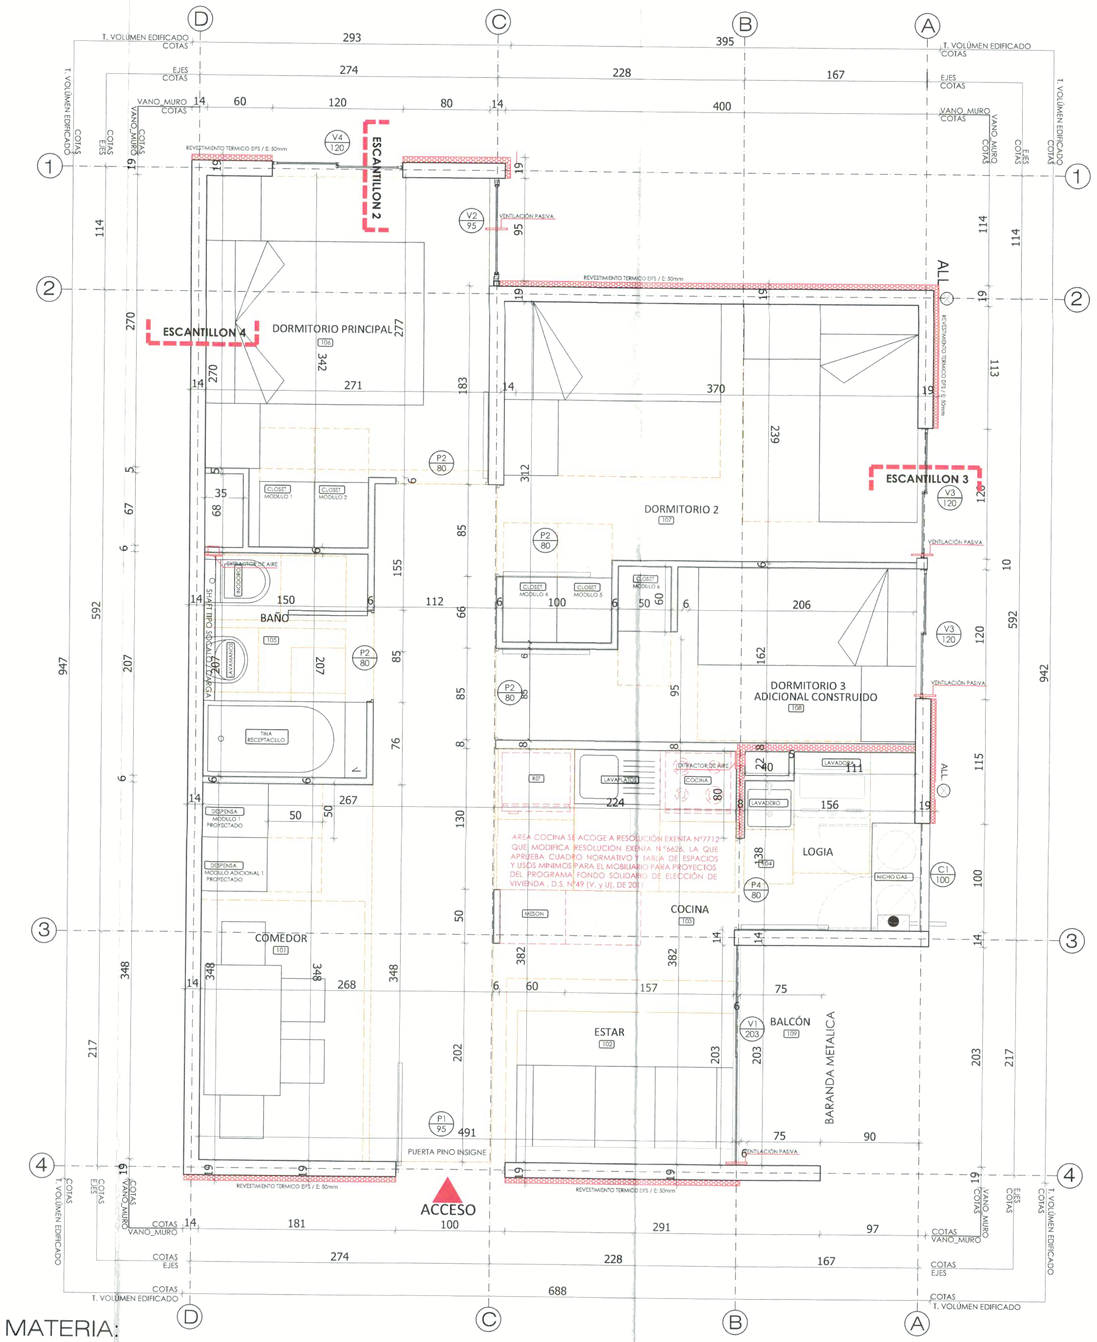


MATERIA:

DIAGRAMACIÓN DE AREAS DE USO Y MOBILIARIO
DEPARTAMENTO TIPO 1

ESC. 1/25

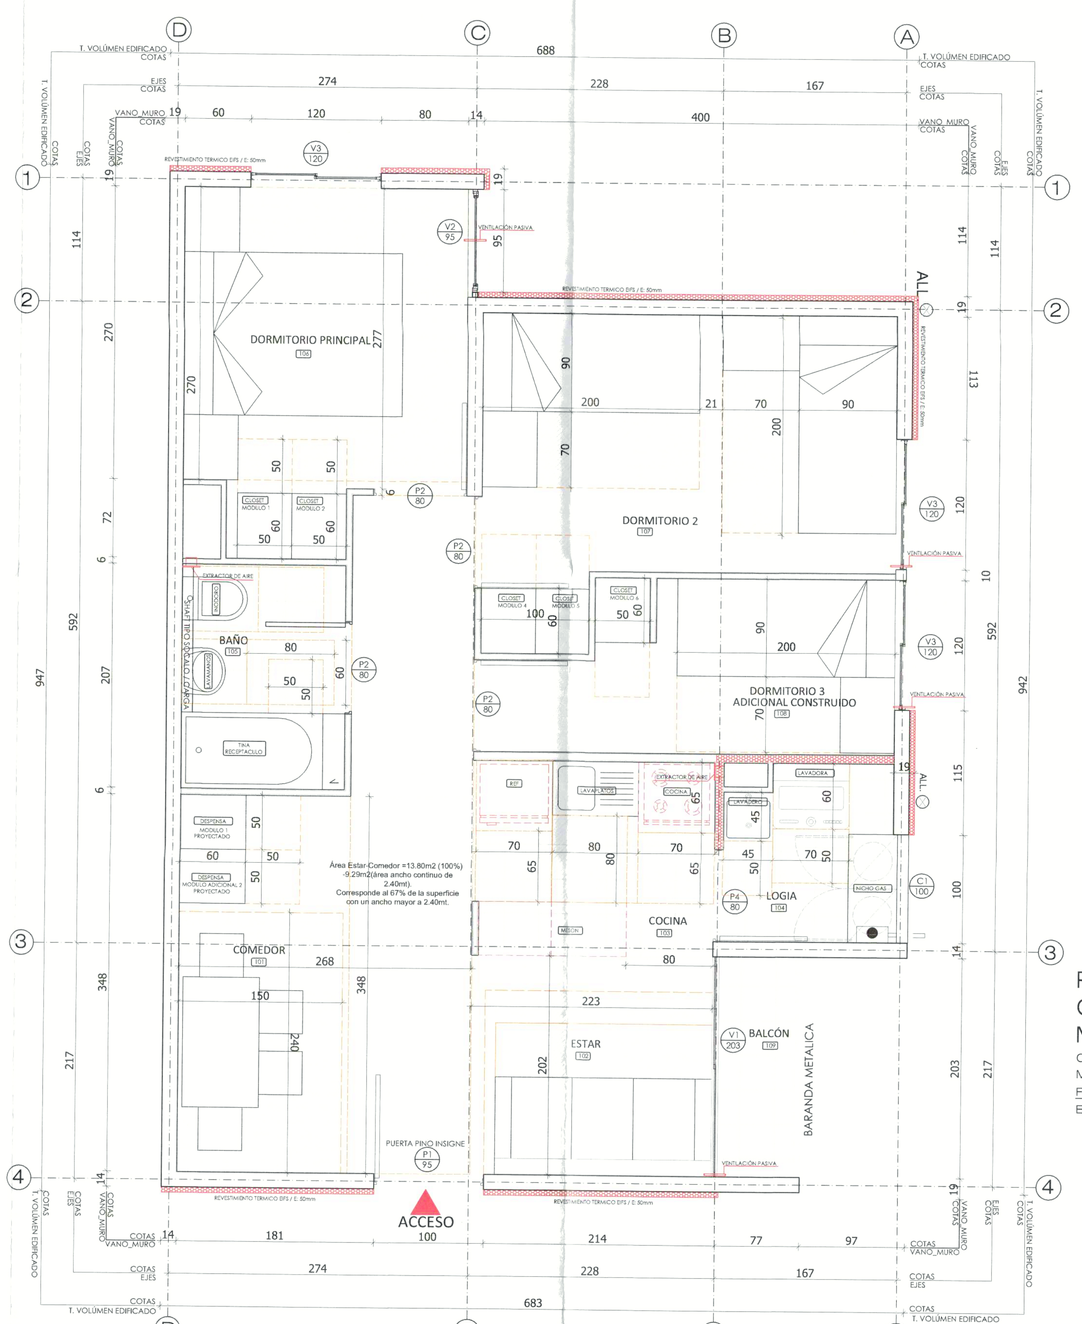


## DEPARTAMENTO 2

ESC. 1/50

NOTA: DIMENSIÒN Y SUPERFICIE ÚTIL DE DEPARTAMENTO TIPO 1 = TIPO 2
DEPARTAMENTO TIPO 2 NO CONSIDERA VENTANA ALTA V4.

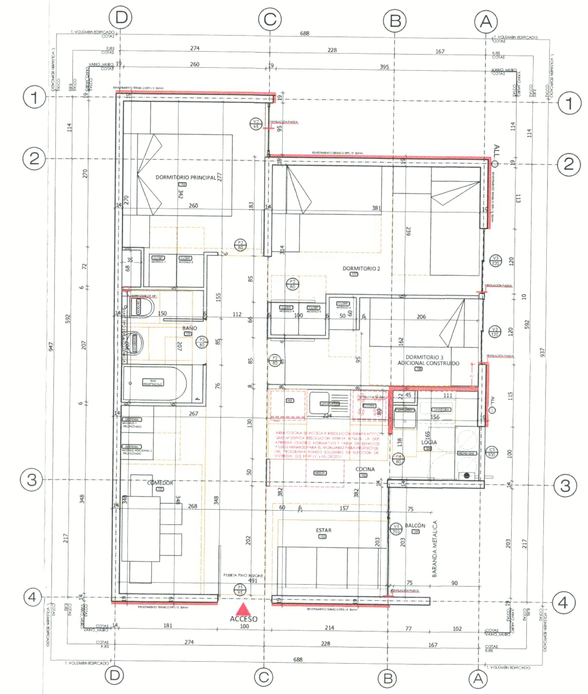


## POLIGONALES CUMPLIMIENTO SUPERFICIES MINIMAS INTERIORES UTILES

CUADRO NORMATIVO Y TABLA DE ESPACIOS Y USOS MINIMOS PARA EL MOBILIARIO PARA PROYECTOS DEL FONDO SOLIDARIO DE ELECCIÓN DE VIVIENDA D.S. N°49.

ESC. 1/75




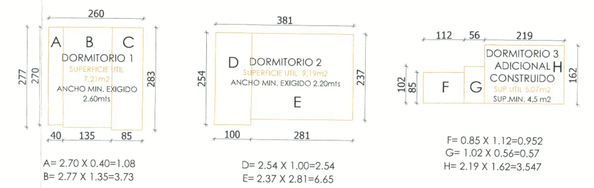


## RESUMEN SUPERFICIES INTERIORES

ESC. 1/75

| | |
|---|---|
| ESTAR COMEDOR | 13,85 m2 |
| COCINA | 4,00 m2 |
| LOGIA | 2,45m2 |
| BAÑO | 3,07 m2 |
| DORMITORIO 1 | 7,21 m2 |
| DORMITORIO 2 | 9,19 m2 |
| D. CONSTRUIDO ADICIONAL | 5,07 m2 |
| BALCÓN | (½ sup) 0,78 m2 |
| CIRCULACIÓN | 3,11 m2 |
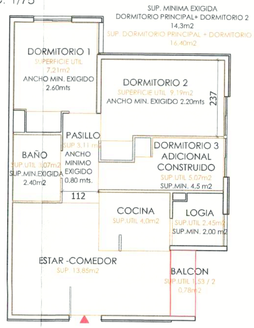
## COCINA + LOGIA

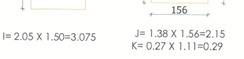ESC. INDICADAS







## BAÑO

ESC. INDICADAS

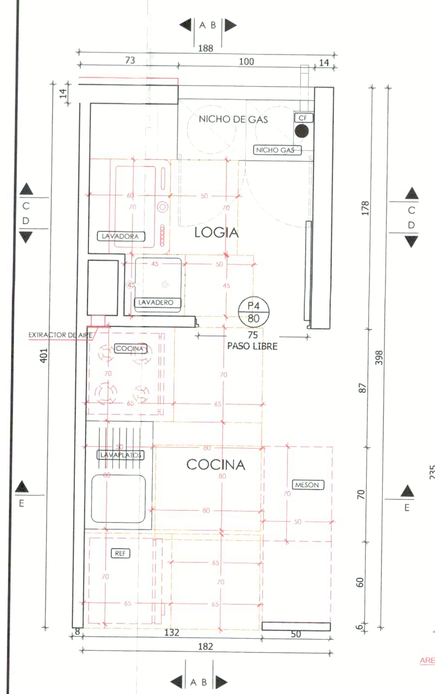


**BAÑO** DEPARTAMENTO TIPO1
**Elevacion A**
Escala 1:20

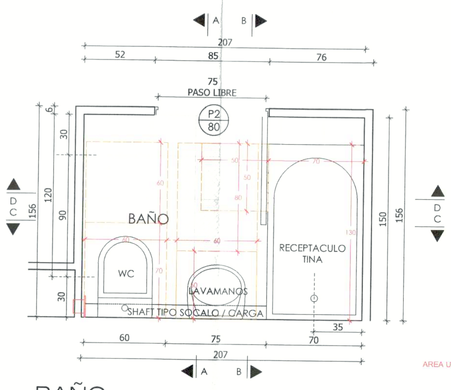


**BAÑO** DEPARTAMENTO TIPO1
**Elevacion B**
Escala 1:20

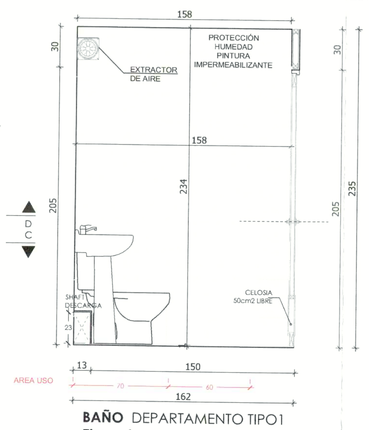


**BAÑO** DEPARTAMENTO TIPO1
**Elevacion D**
Escala 1:20

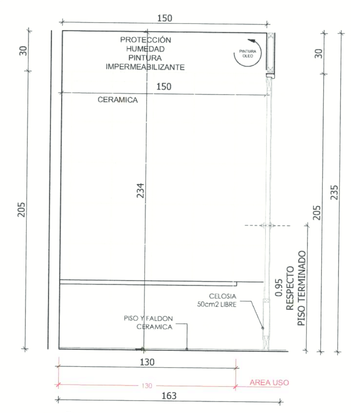


**BAÑO** DEPARTAMENTO TIPO 3
**Elevacion C**
Escala 1:20

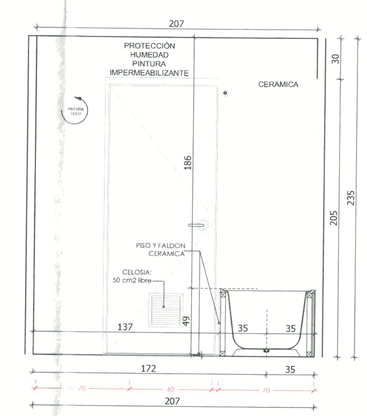


**COCINA-LOGIA** DEPARTAMENTO TIPO1
**Elevacion A**
Escala 1:20

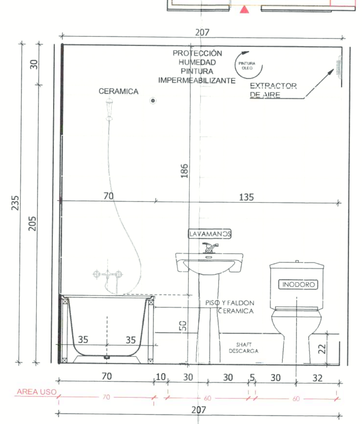


**COCINA-LOGIA** DEPARTAMENTO TIPO1
**Elevacion B**
Escala 1:20

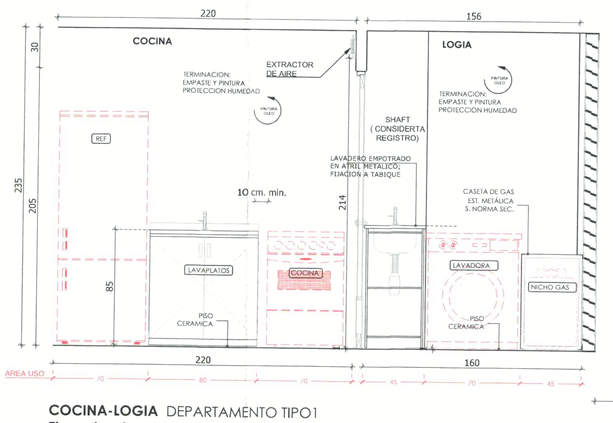


**LOGIA** DEPARTAMENTO TIPO1
**Elevacion C**
Escala 1:20

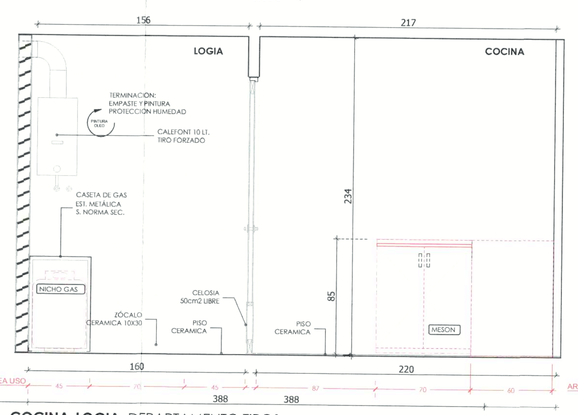


**LOGIA** DEPARTAMENTO TIPO1
**Elevacion D**
Escala 1:20

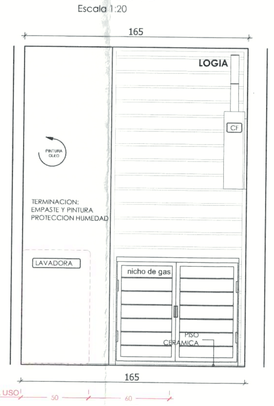


**COCINA** DEPARTAMENTO TIPO1
**Elevacion E**
Escala 1:20

TODA LA INFORMACION CONTENIDA EN PLANO ES DE EXCLUSIVA RESPONSABILIDAD DEL PROPIETARIO Y ARQUITECTO PATROCINANTE, EXIMIENDO AL MUNICIPIO DE CUALQUIER SITUACION DERIVADA DE ESTA INFORMACIÓN.

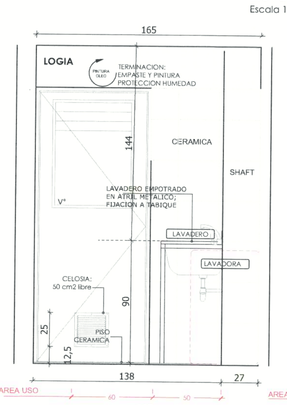I. MUNICIPALIDAD DE LAMPA
DIRECCION DE OBRAS MUNICIPALES
EL DOCUMENTO PERTENECE A LA RESOLUCIÓN N° 125/2024 DE FECHA 21-03-2024
DIRECTOR DE OBRAS

| | | | |
|---|---|---|---|
| DIRECCIÓN: JUAN DE DIOS SALAS 1405 | COMUNA: LAMPA | REVISION: | 2 |
| RUT: ROL: 56 - 12 | ESCALA: INDICADAS | PLANO N°: | P-EDIF 13 |

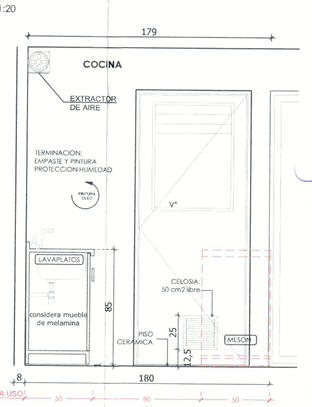SERVIU
SERVICIO DE VIVIENDA Y URBANIZACION
REGION METROPOLITANA
SUB-DIRECCION DE VIVIENDA Y EQUIPAMIENTO

PROGRAMA FONDO SOLIDARIO DE ELECCIÓN DE VIVIENDA

PROYECTO / LOTEO CON CONSTRUCCION SIMULTANEA
ACOGIDO A: DFL. N°2, LEY N° 19.537 COPROPIEDAD INMOBILIARIA
CONDOMINIO TIPO A: DRAMATURGO LUIS RIVANO

CONTENIDO MODIFICACIÓN DE PROYECTO DE EDIFICACIÓN ARQUITECTURA
**PLANTA DEPARTAMENTO TIPO 1** PLANTA AREAS DE USO Y MOBILIARIO
**DETALLES COCINA Y LOGIA** - PLANTAS Y ELEVACIONES.

| | | | |
|---|---|---|---|
| COMUNA: LAMPA | FECHA: ABRIL 2024 | ESCALAS: | ASIGNADAS |
| PROYECTO: | | ENTIDAD PATROCINANTE: | DEMO E. P. |
| ARQUITECTO: | | | |
| AMBIENTE: | | | |
| NOMBRE | NOMBRE | REPRESENTANTE LEGAL | |

APROBACION SERVIU METROPOLITANO

EL PRESENTE PLANO HA SIDO APROBADO CON FECHA:

REVISOR ESTUDIOS — JEFE / COORDINADOR UNIDAD

CARPETA N° — PLANO N° 13 DE 17

| | | | |
|---|---|---|---|
| REV-SERVIU-1 | | | |
| REV-SERVIU-2 | | | |
| REV-SERVIU-3 | | | |
| REV-SERVIU-4 | | | |
| N° | MODIFICACION | FIRMA | FECHA |