




2do PISO

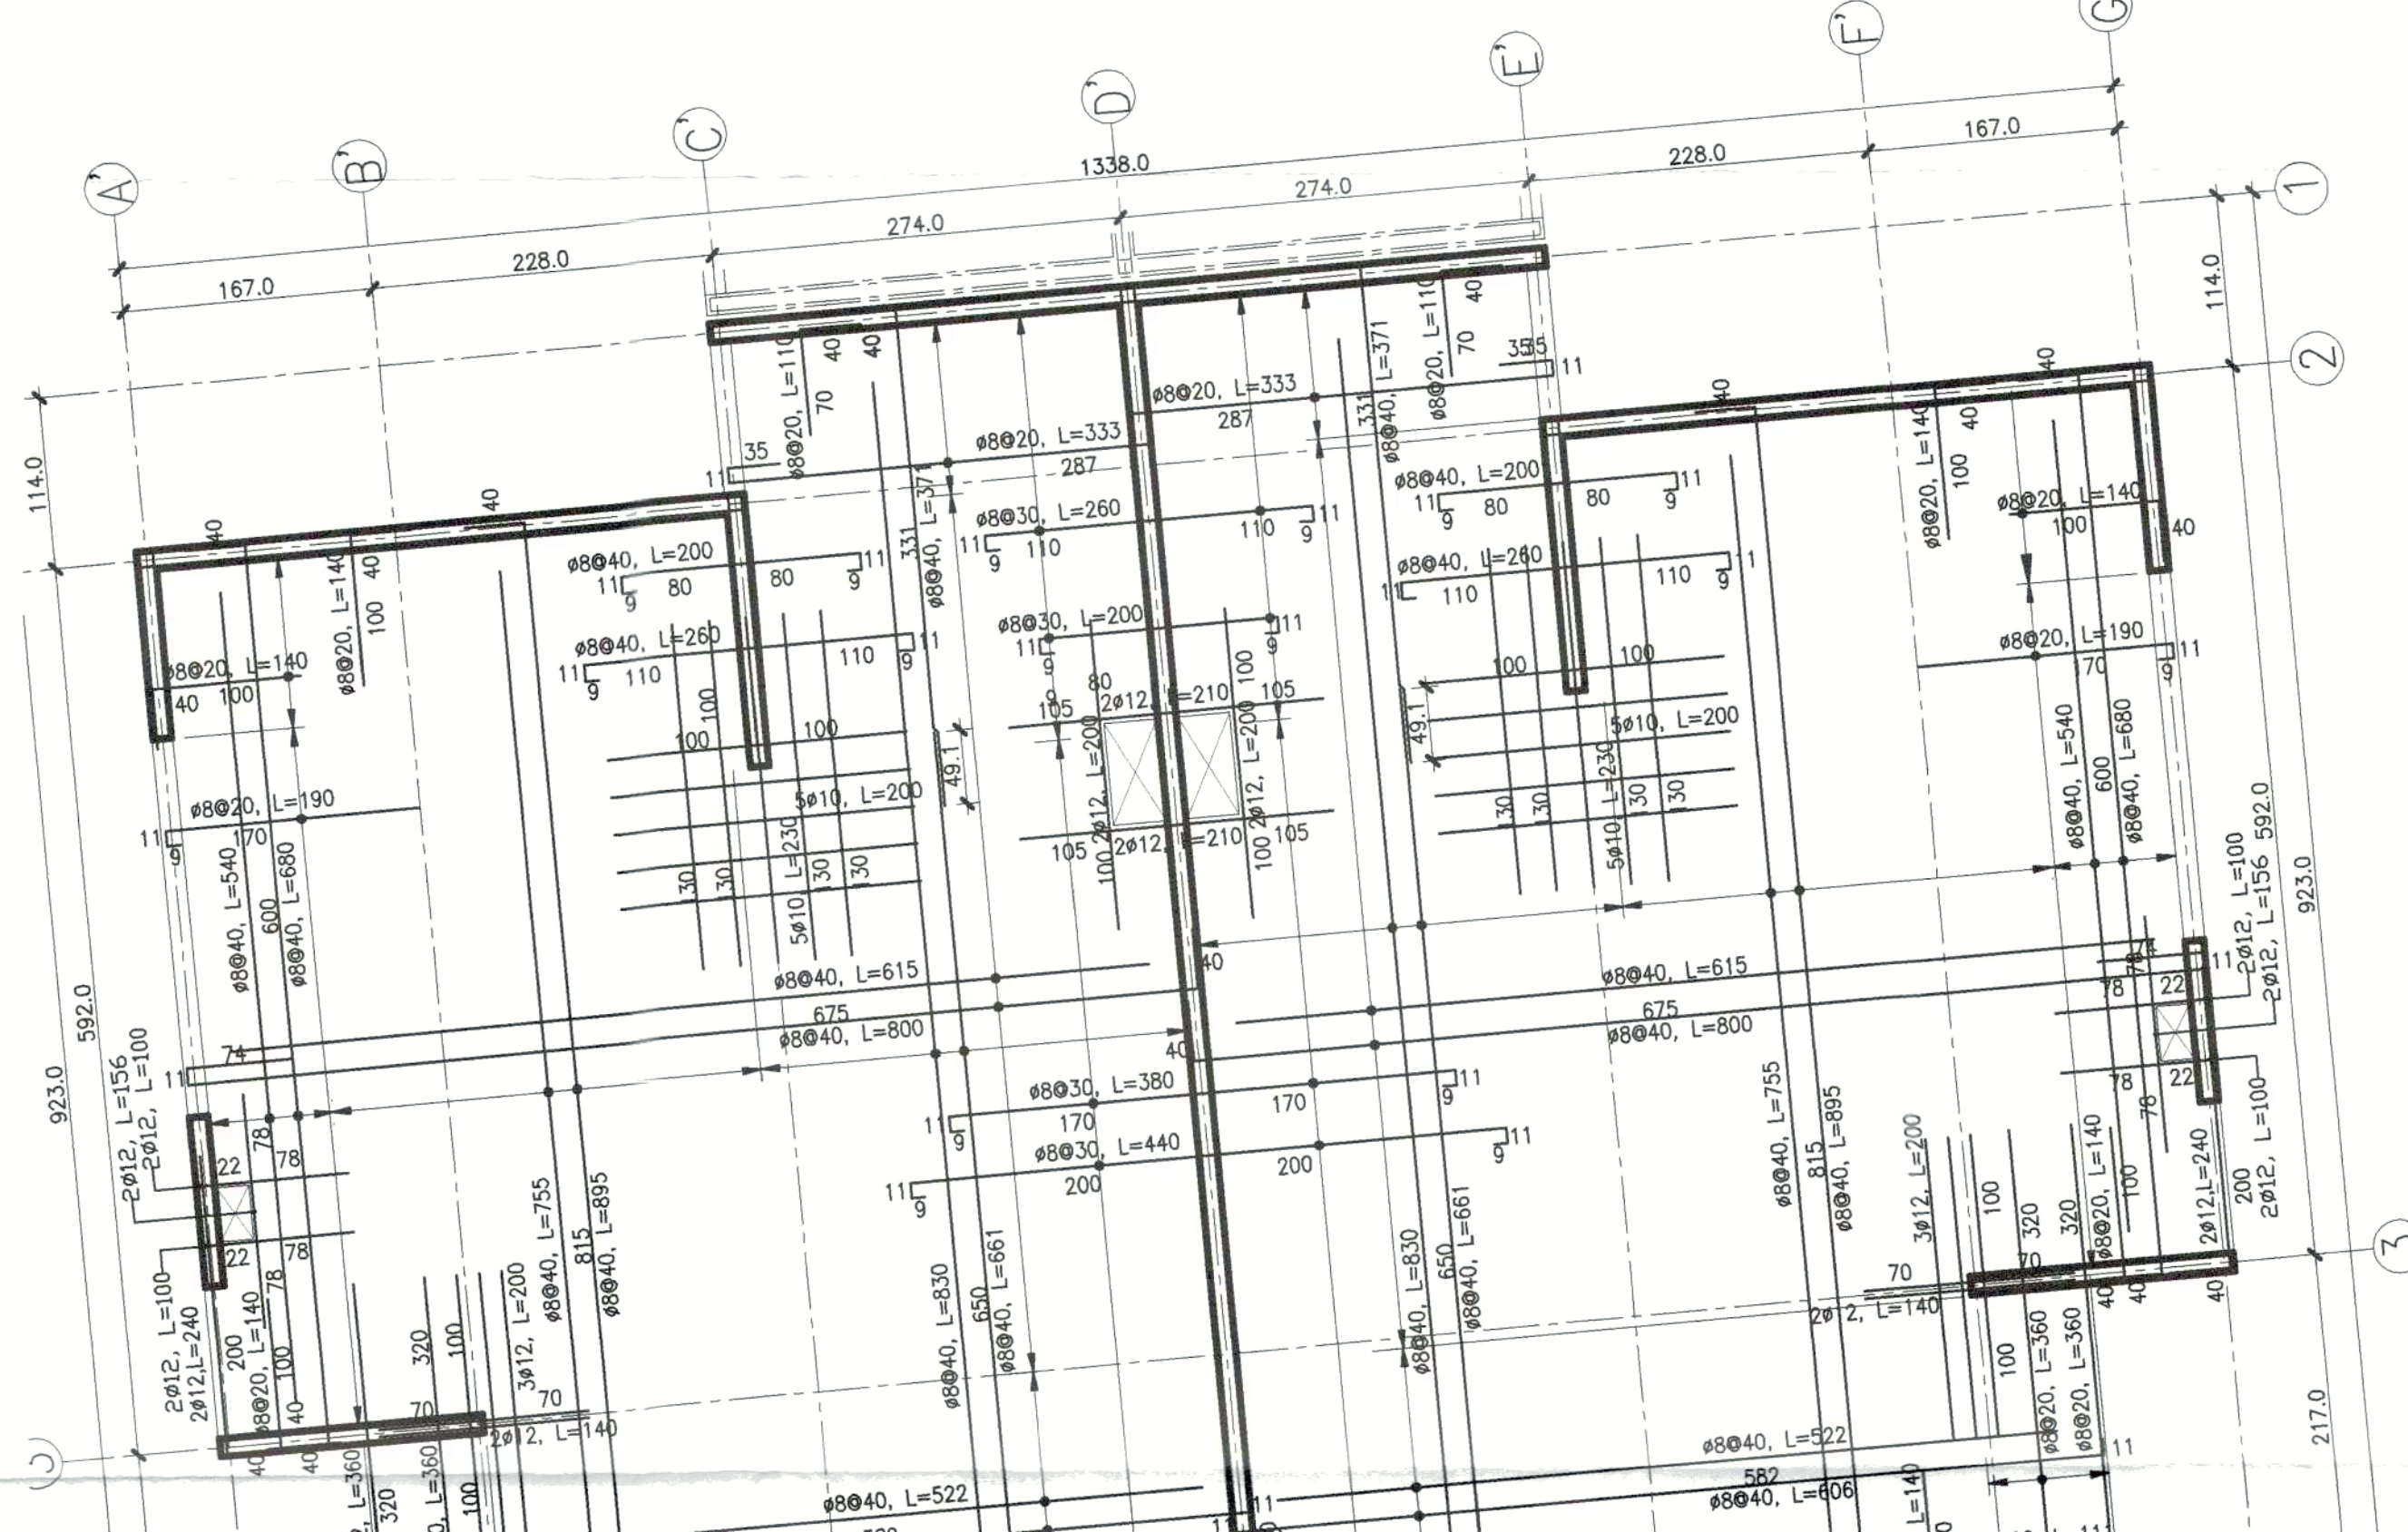


2do PISO

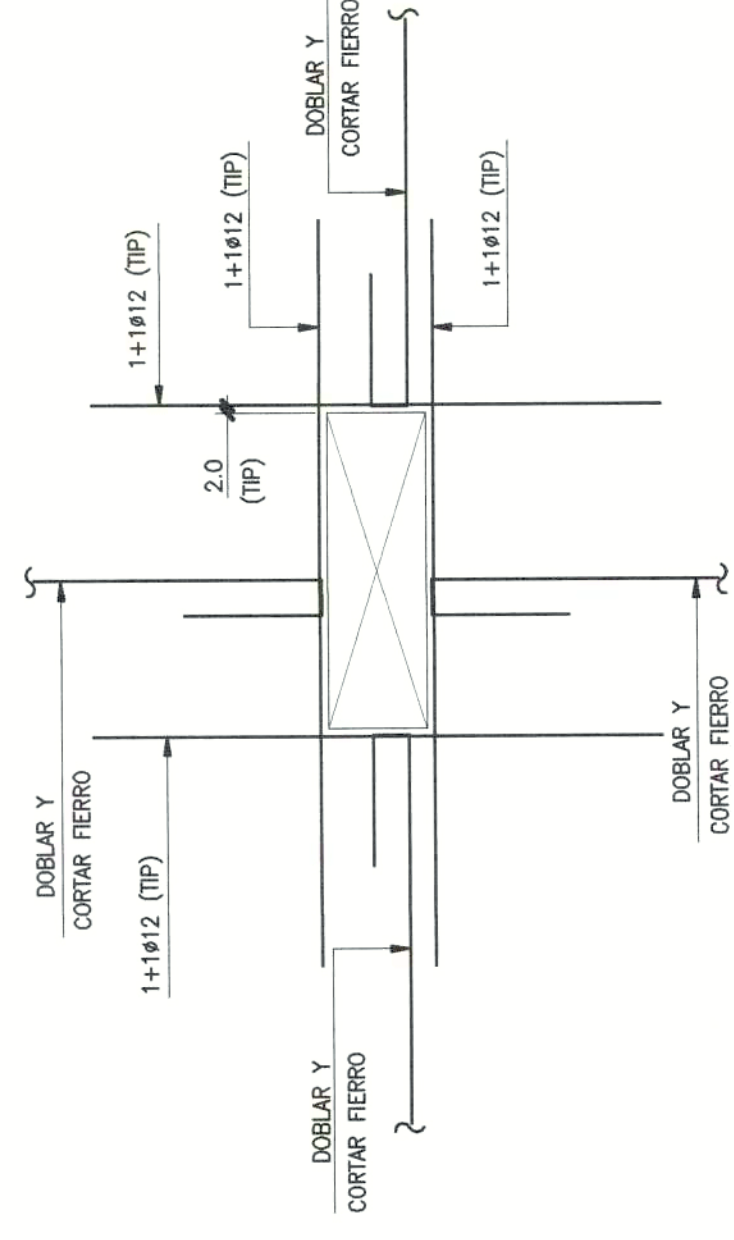

DET. TIP. REFUERZO DE SHAFT
ESC: 1:20

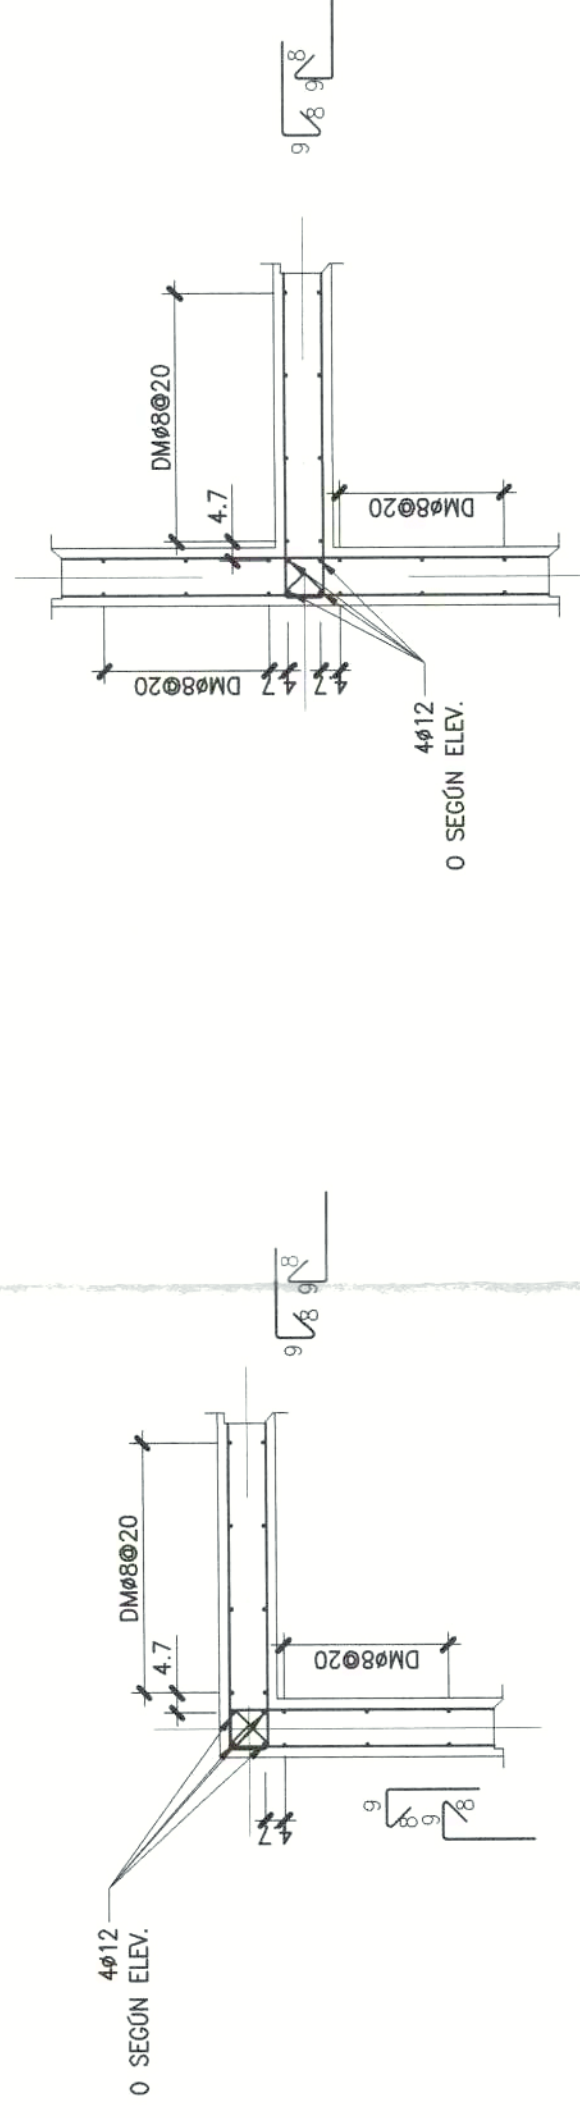

DETALLE DE JUNTA MURO EN L
ESC: 1:20

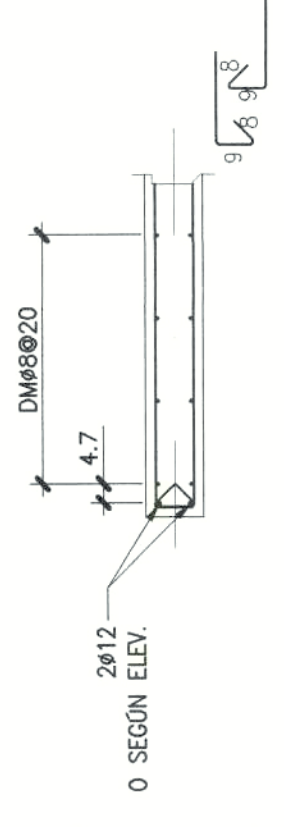

DETALLE TERMINO DE MURO
ESC: 1:20



CODIGO CREAR BIM:
CODIGO: DLB-CREAR-SVM-EST-DP-VV13-V2-EZ

ARREC INGENIEROS
 CLIENTE: SERVIU METROPOLITANO
 DIBUJADO: DRAMATURGO LUIS RIVANO
 (VIVIENDA B2)

| REV. | DIBUJO | INGENIERO | FECHA: | CONTENIDO |
|------|--------|-----------|----------|---|
| 0 | | CREA | 10-06-21 | EMITIDOS PARA CONSTRUCCION - Vº Fº SERVIU |
| 1 | | S.H.M. | 05-04-24 | VALIDO PARA CONSTRUCCION |

| APPROBADO | REVISION | LAMINA |
|--------------------|----------|----------------------------|
| <i>[Signature]</i> | R1 | 13 de 34 |
| | | PLANO N° |
| | | DIBUJADO: S. HERMOSILLA M. |

ARCHIVO ACAD : EST-223-23-302