




ELEVACION EJE 1-1
ESC. 1:50

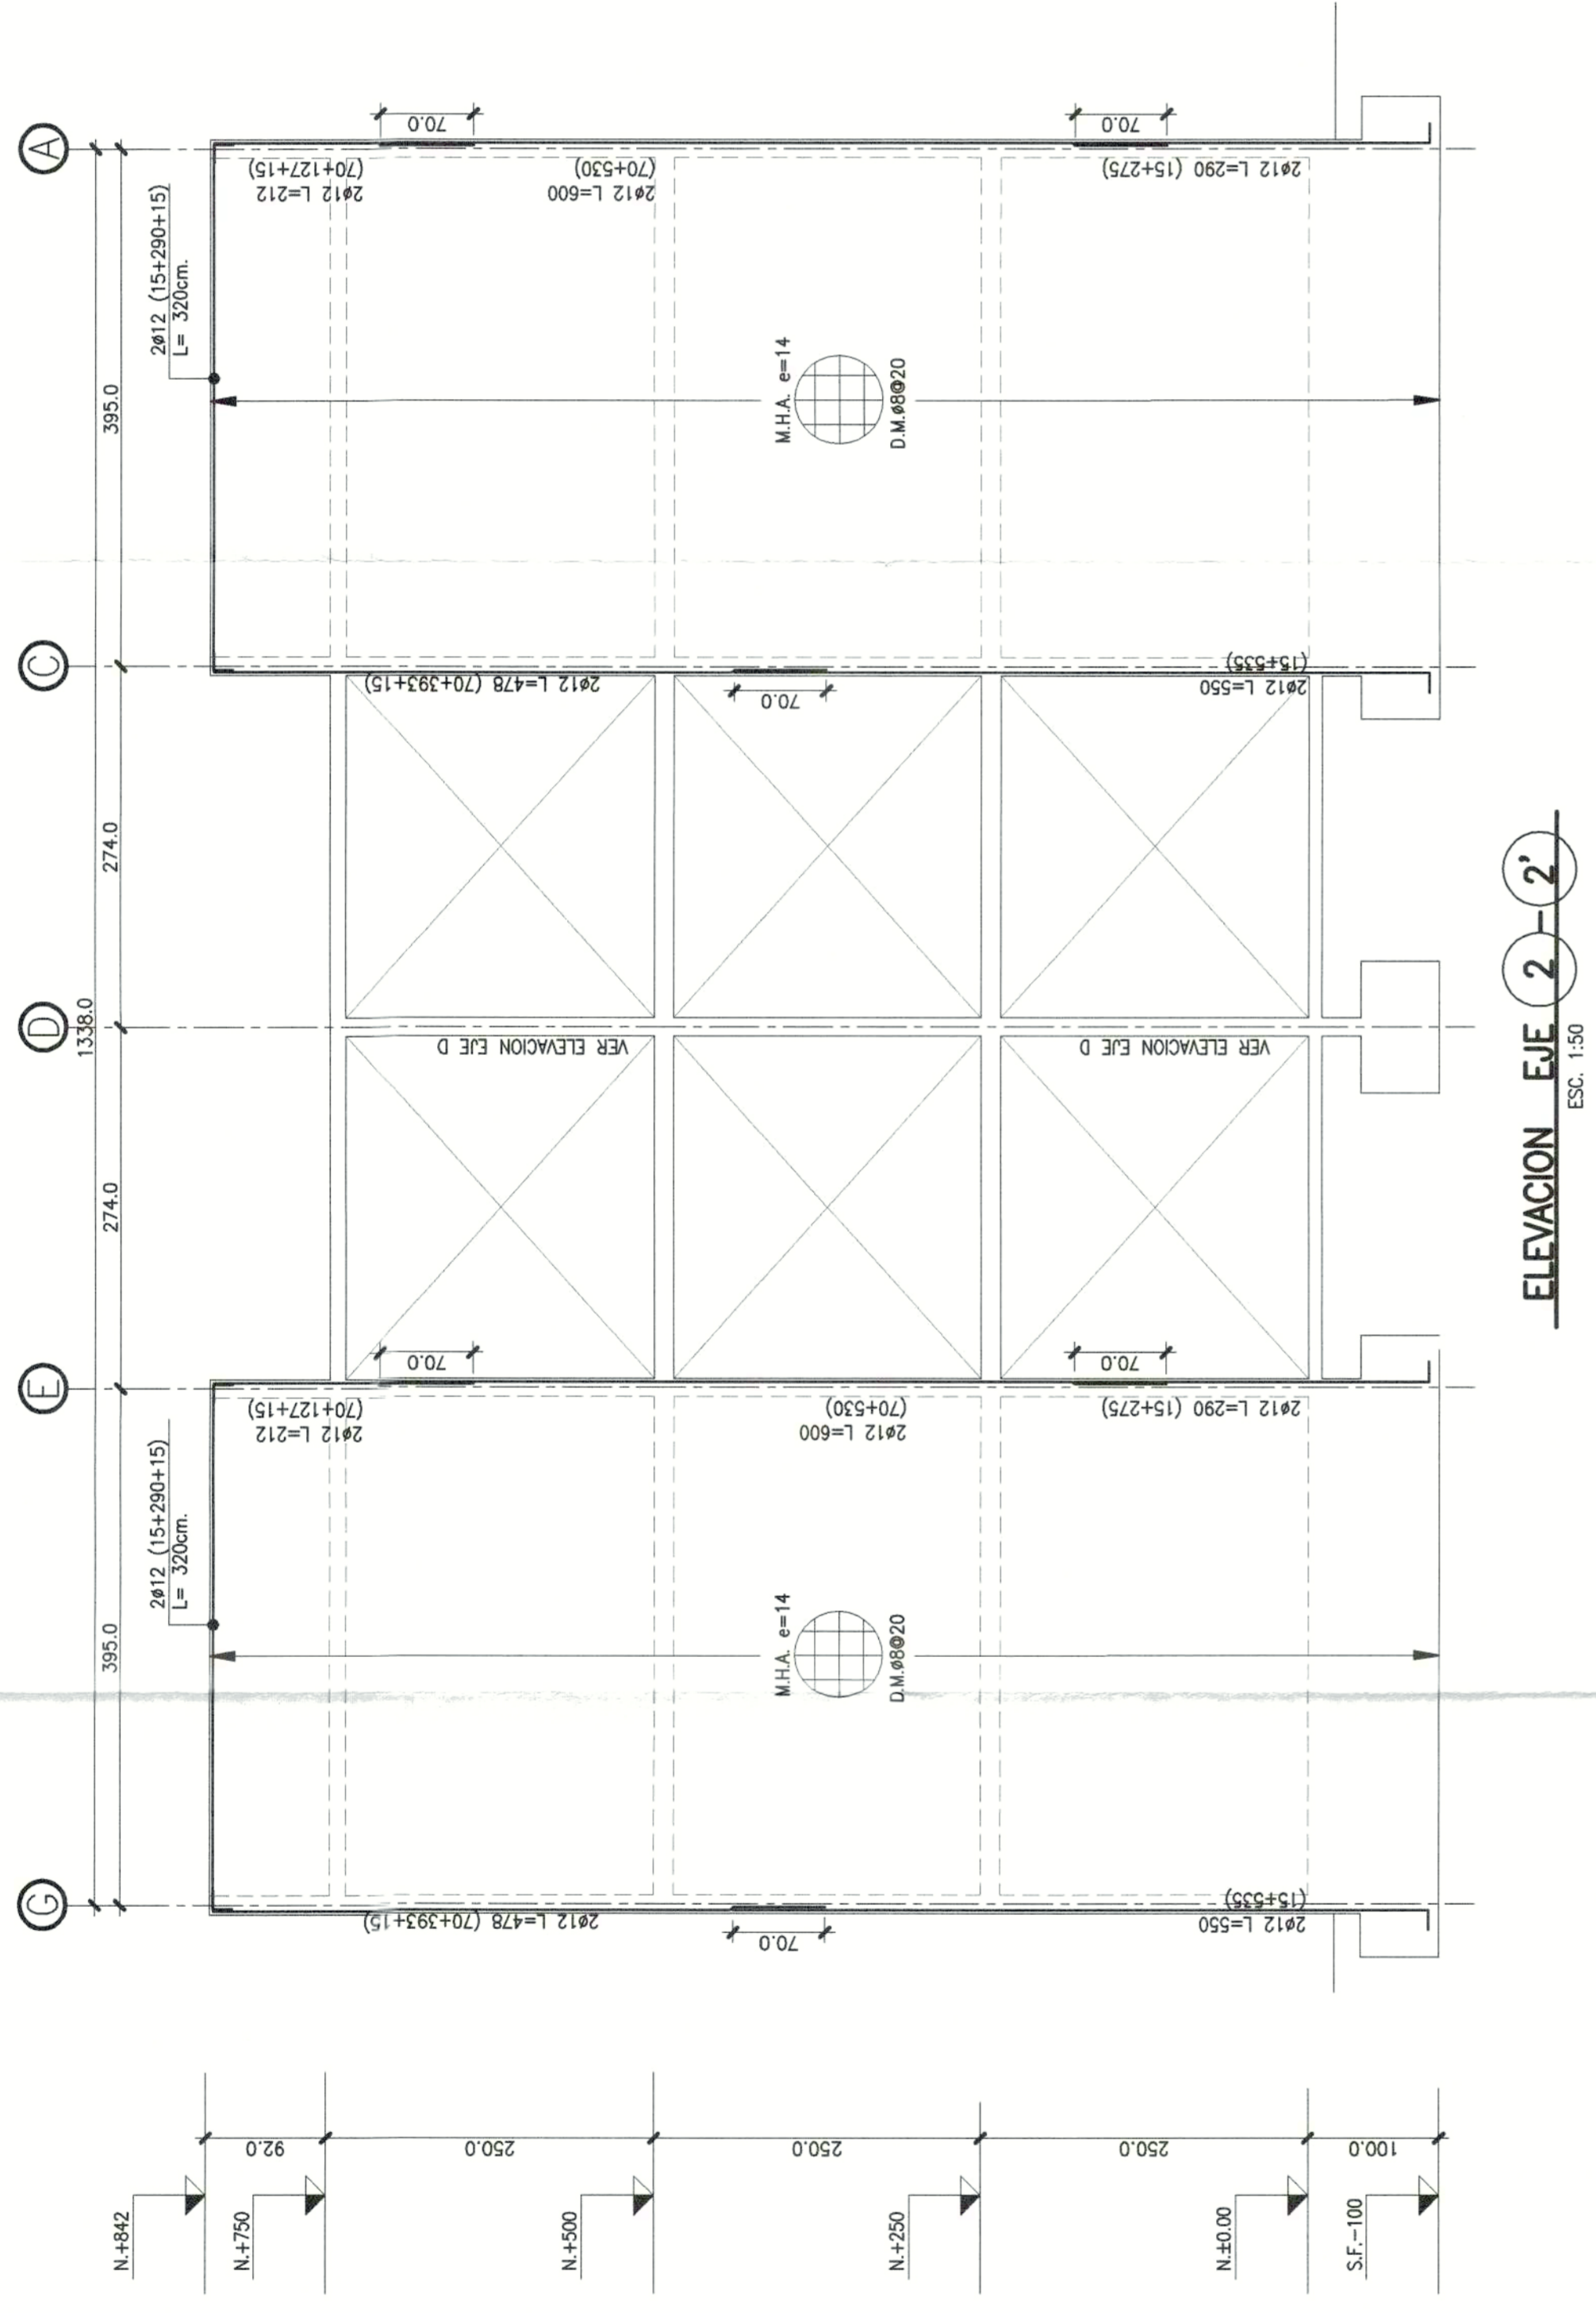

ELEVACION EJE 2-2
ESC. 1:50

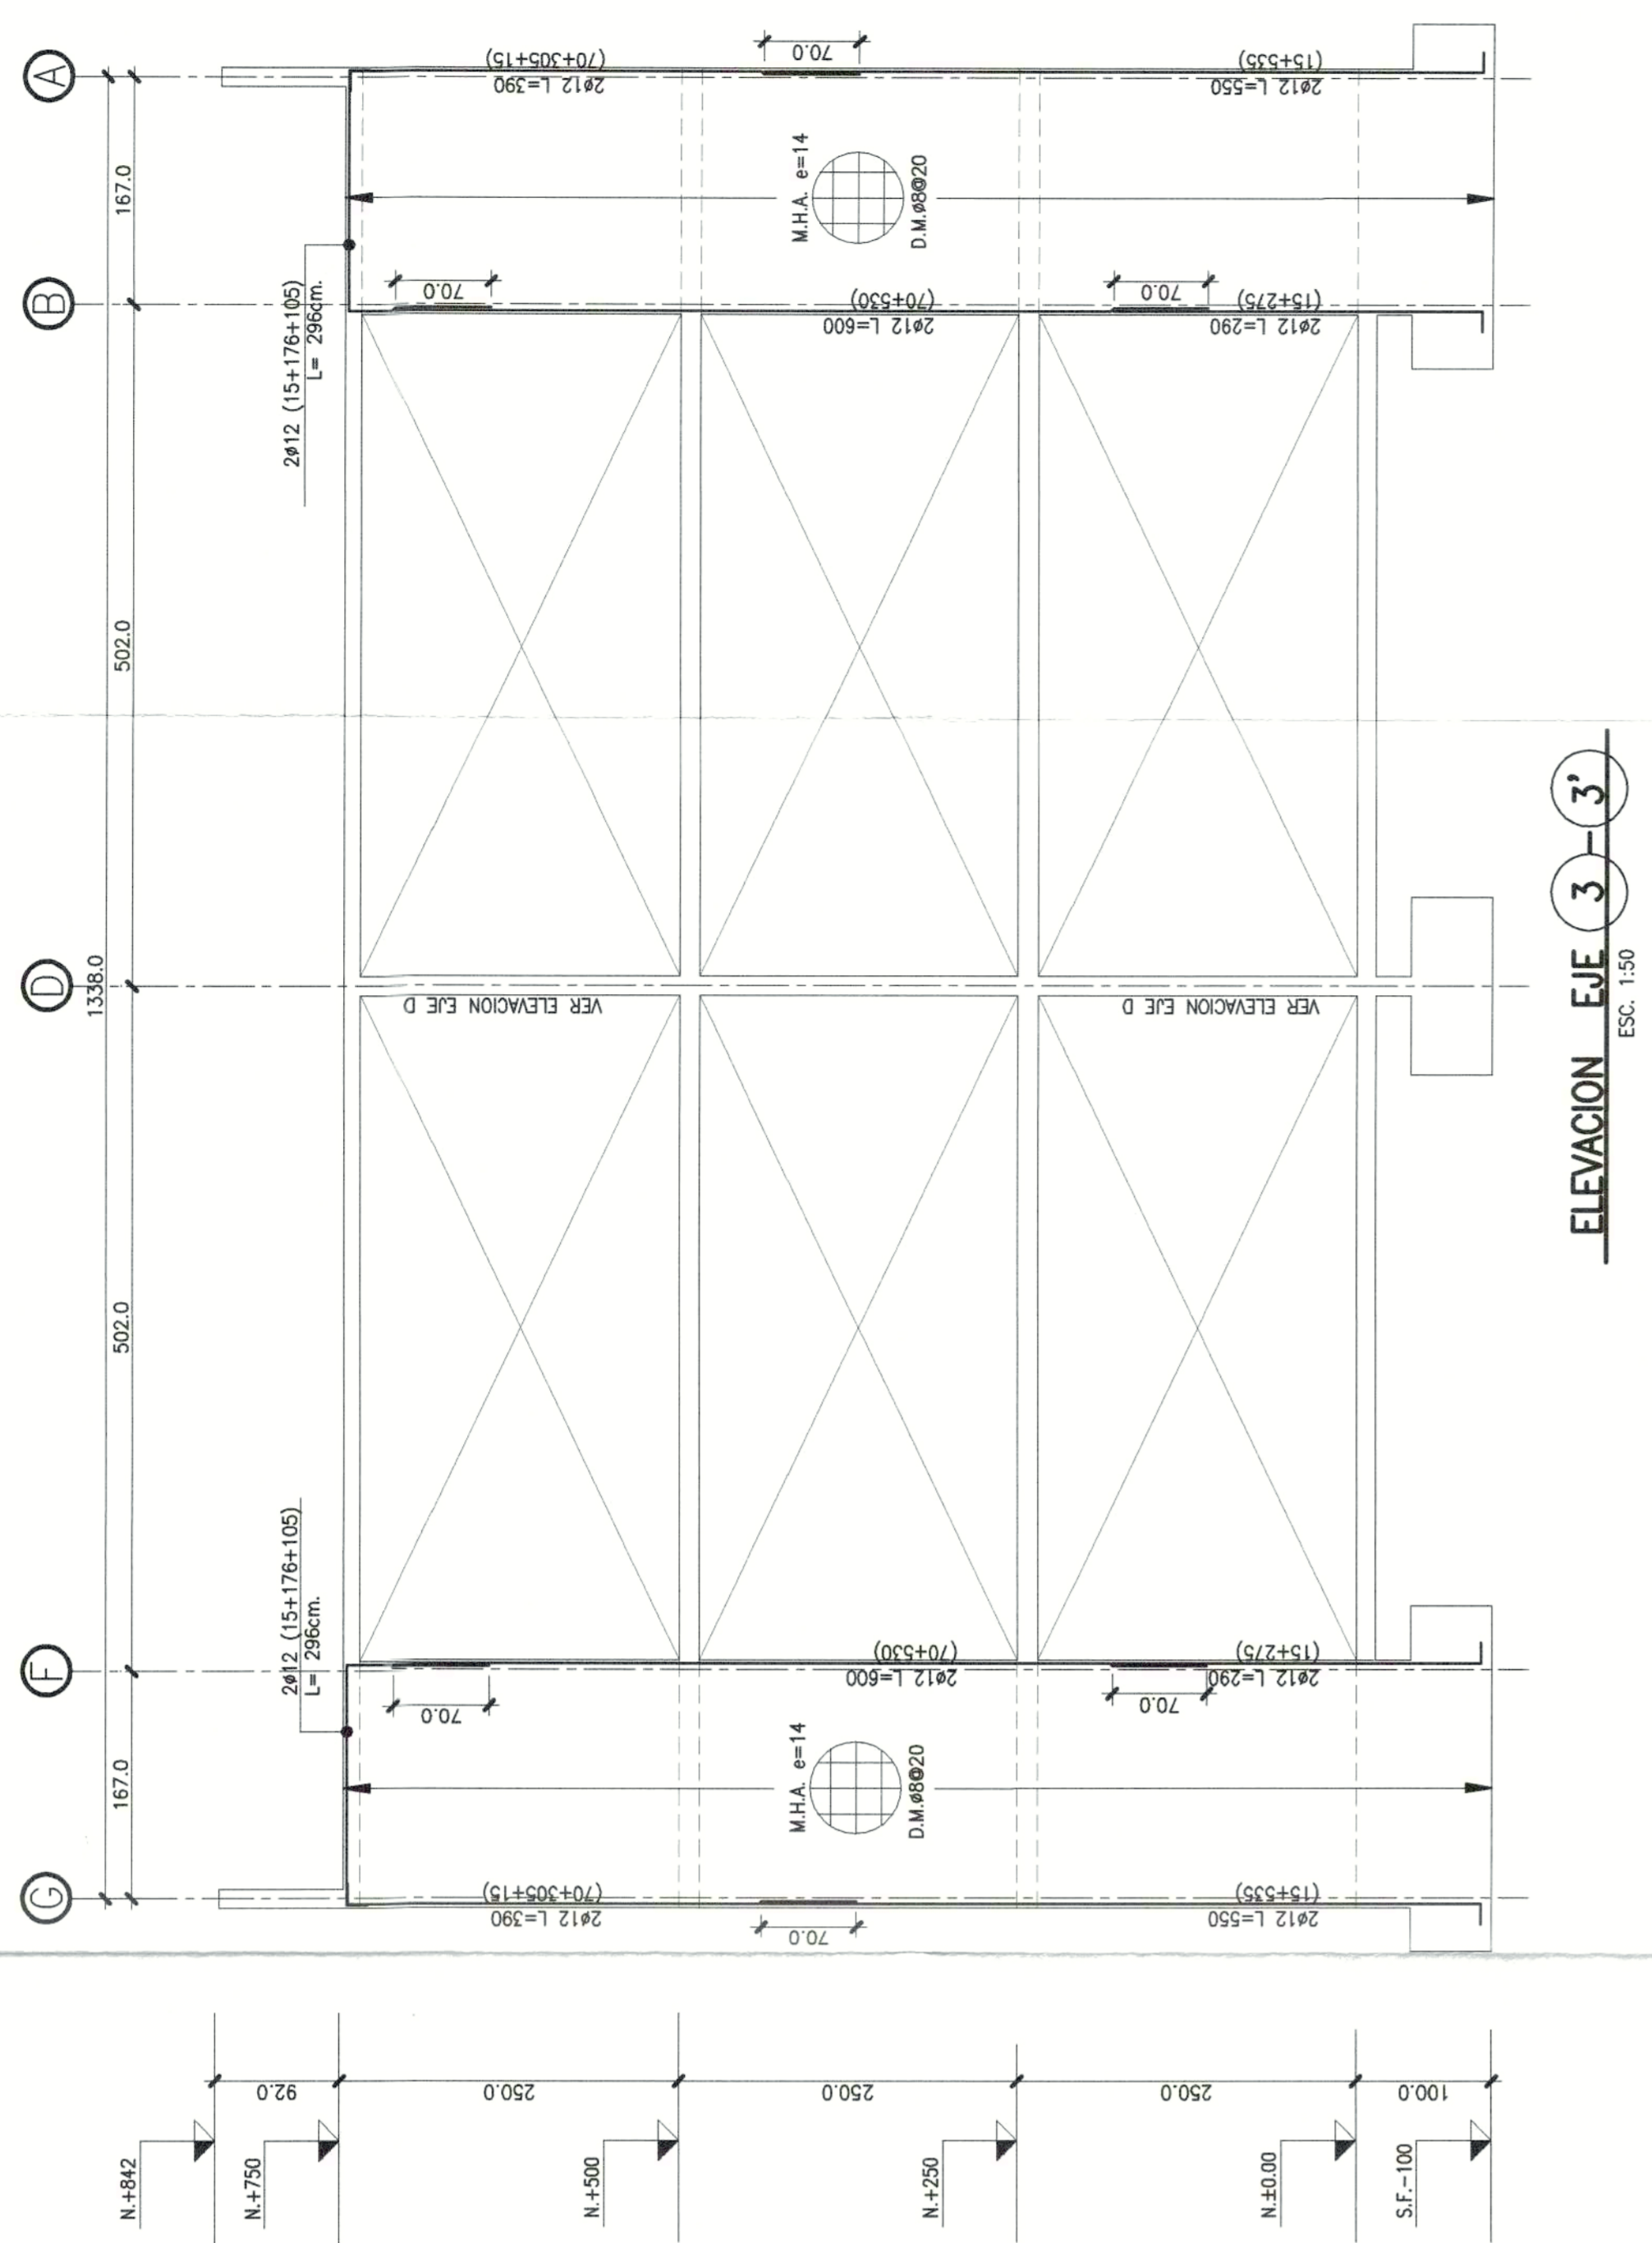

ELEVACION EJE 3-3
ESC. 1:50

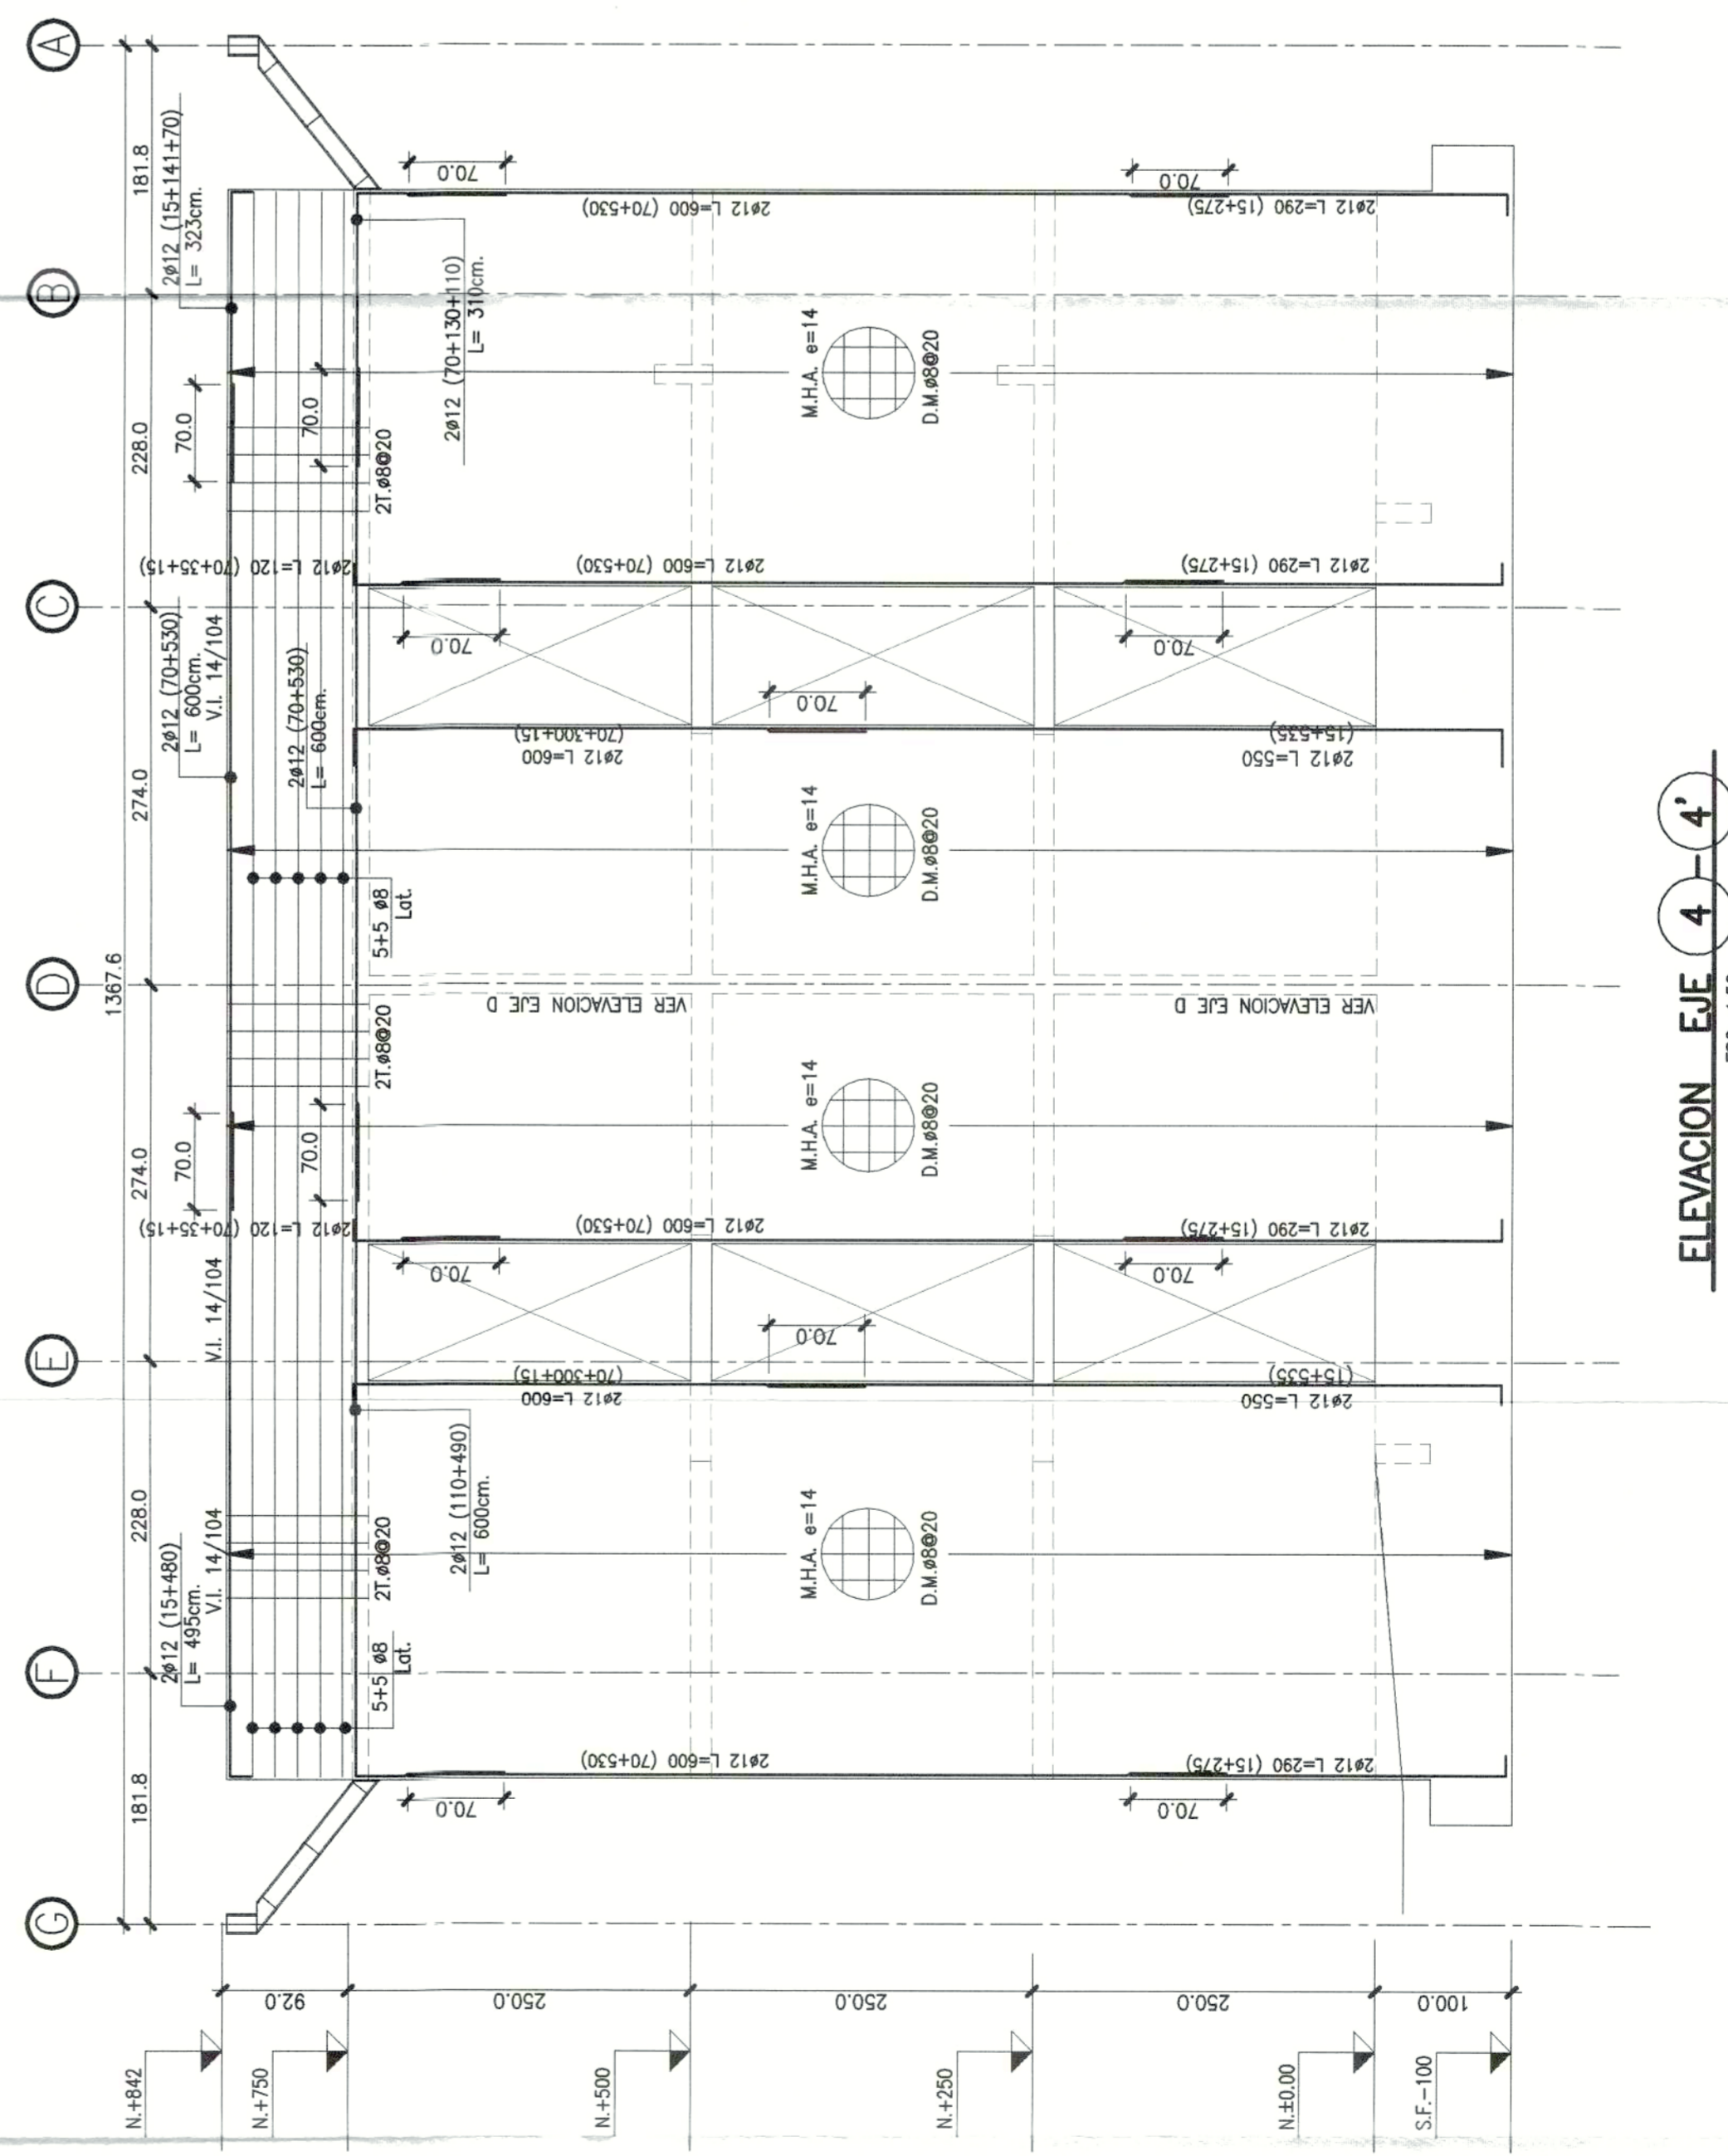

ELEVACION EJE 4-4
ESC. 1:50



ARBEC INGENIEROS
 CLIENTE: SERVUM METROPOLITANO
 OBRA: DRAMATURGO LUIS RIVANO (VIVIENDA B2)

MODIFICACIONES:
 OBSERVACIONES:
 1. N.O. 05-04-24 VALOR PARA CONSTRUCCION

FECHA: ABRIL 2024
 CALCULO: N. ORELLANA G.
 REVISO: P. CAMPOS R.
 DISEÑO: S. HERMOSILLA M.

LABORA: 16 de 34
 PLANO N°:
 EST-223-23-305

NO.	FECHA	CONTENIDO
1	05-04-24	VALOR PARA CONSTRUCCION