





ELEVACION EJE 1
ESC. 1:50

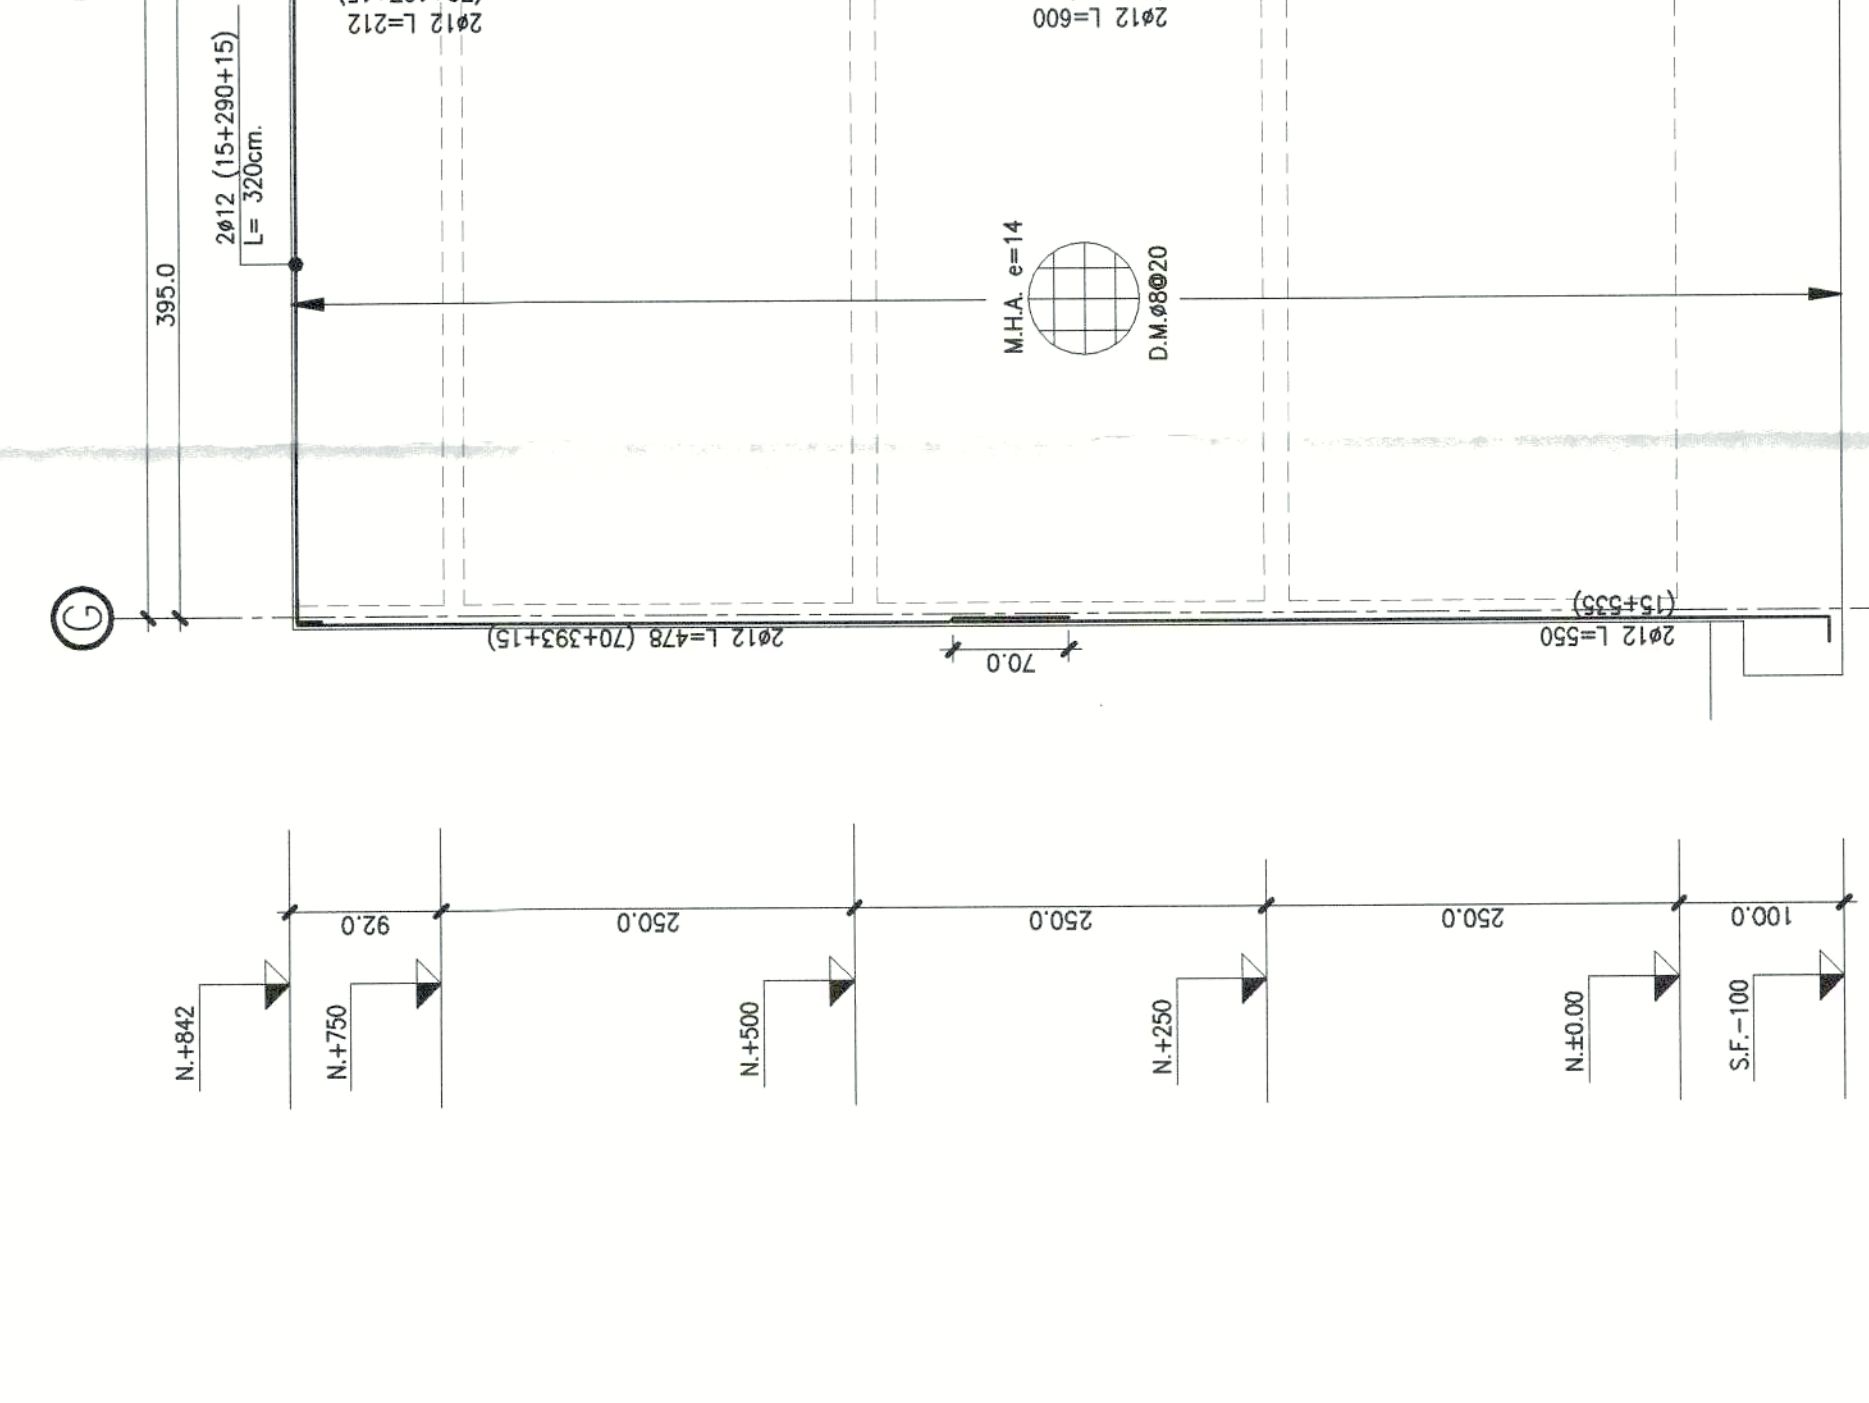


ELEVACION EJE 2
ESC. 1:50

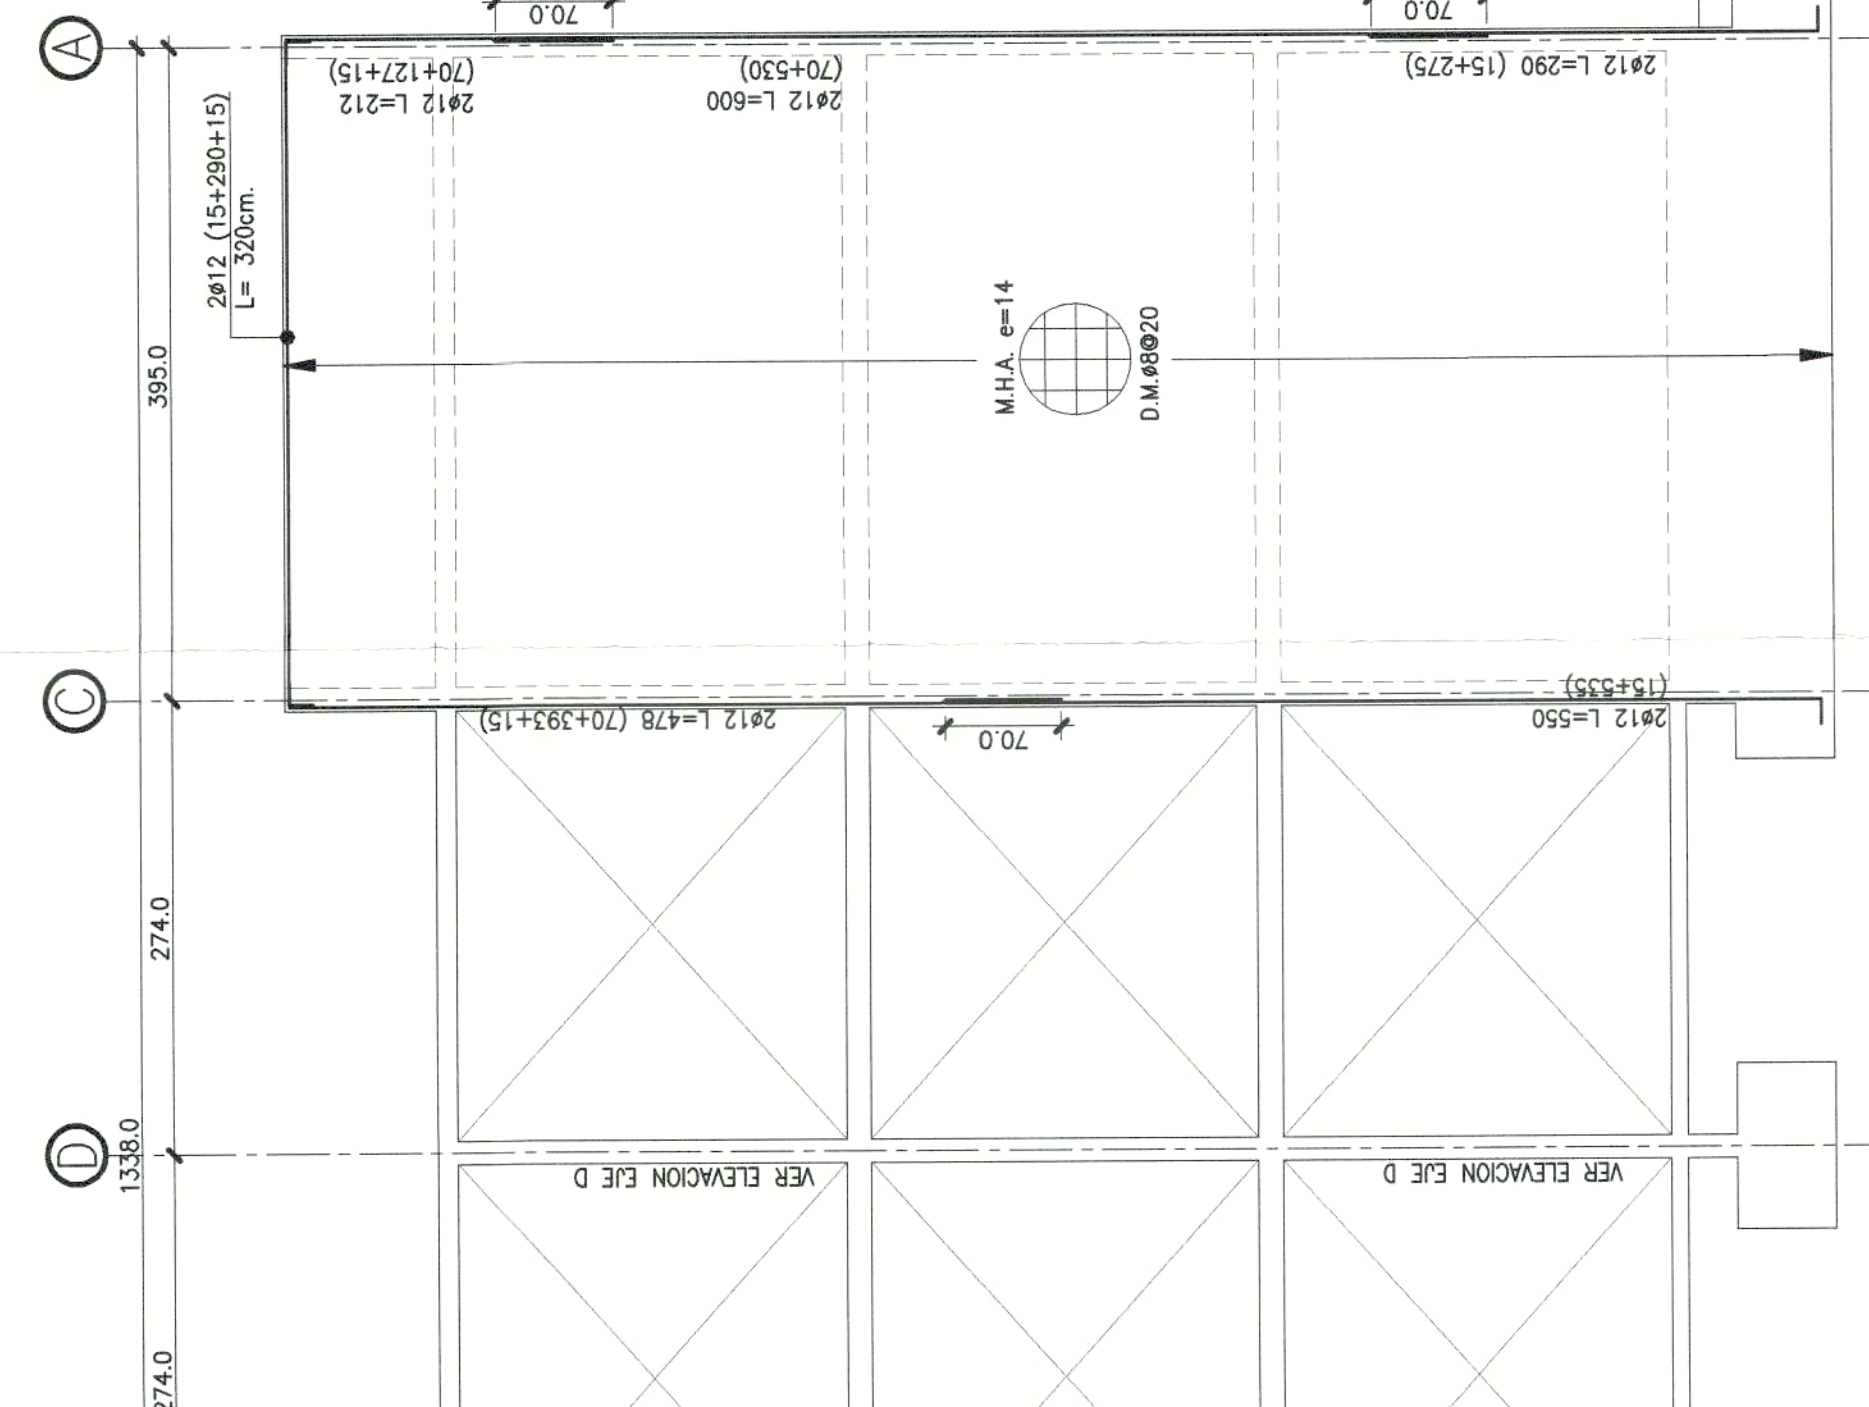

ELEVACION EJE 3
ESC. 1:50

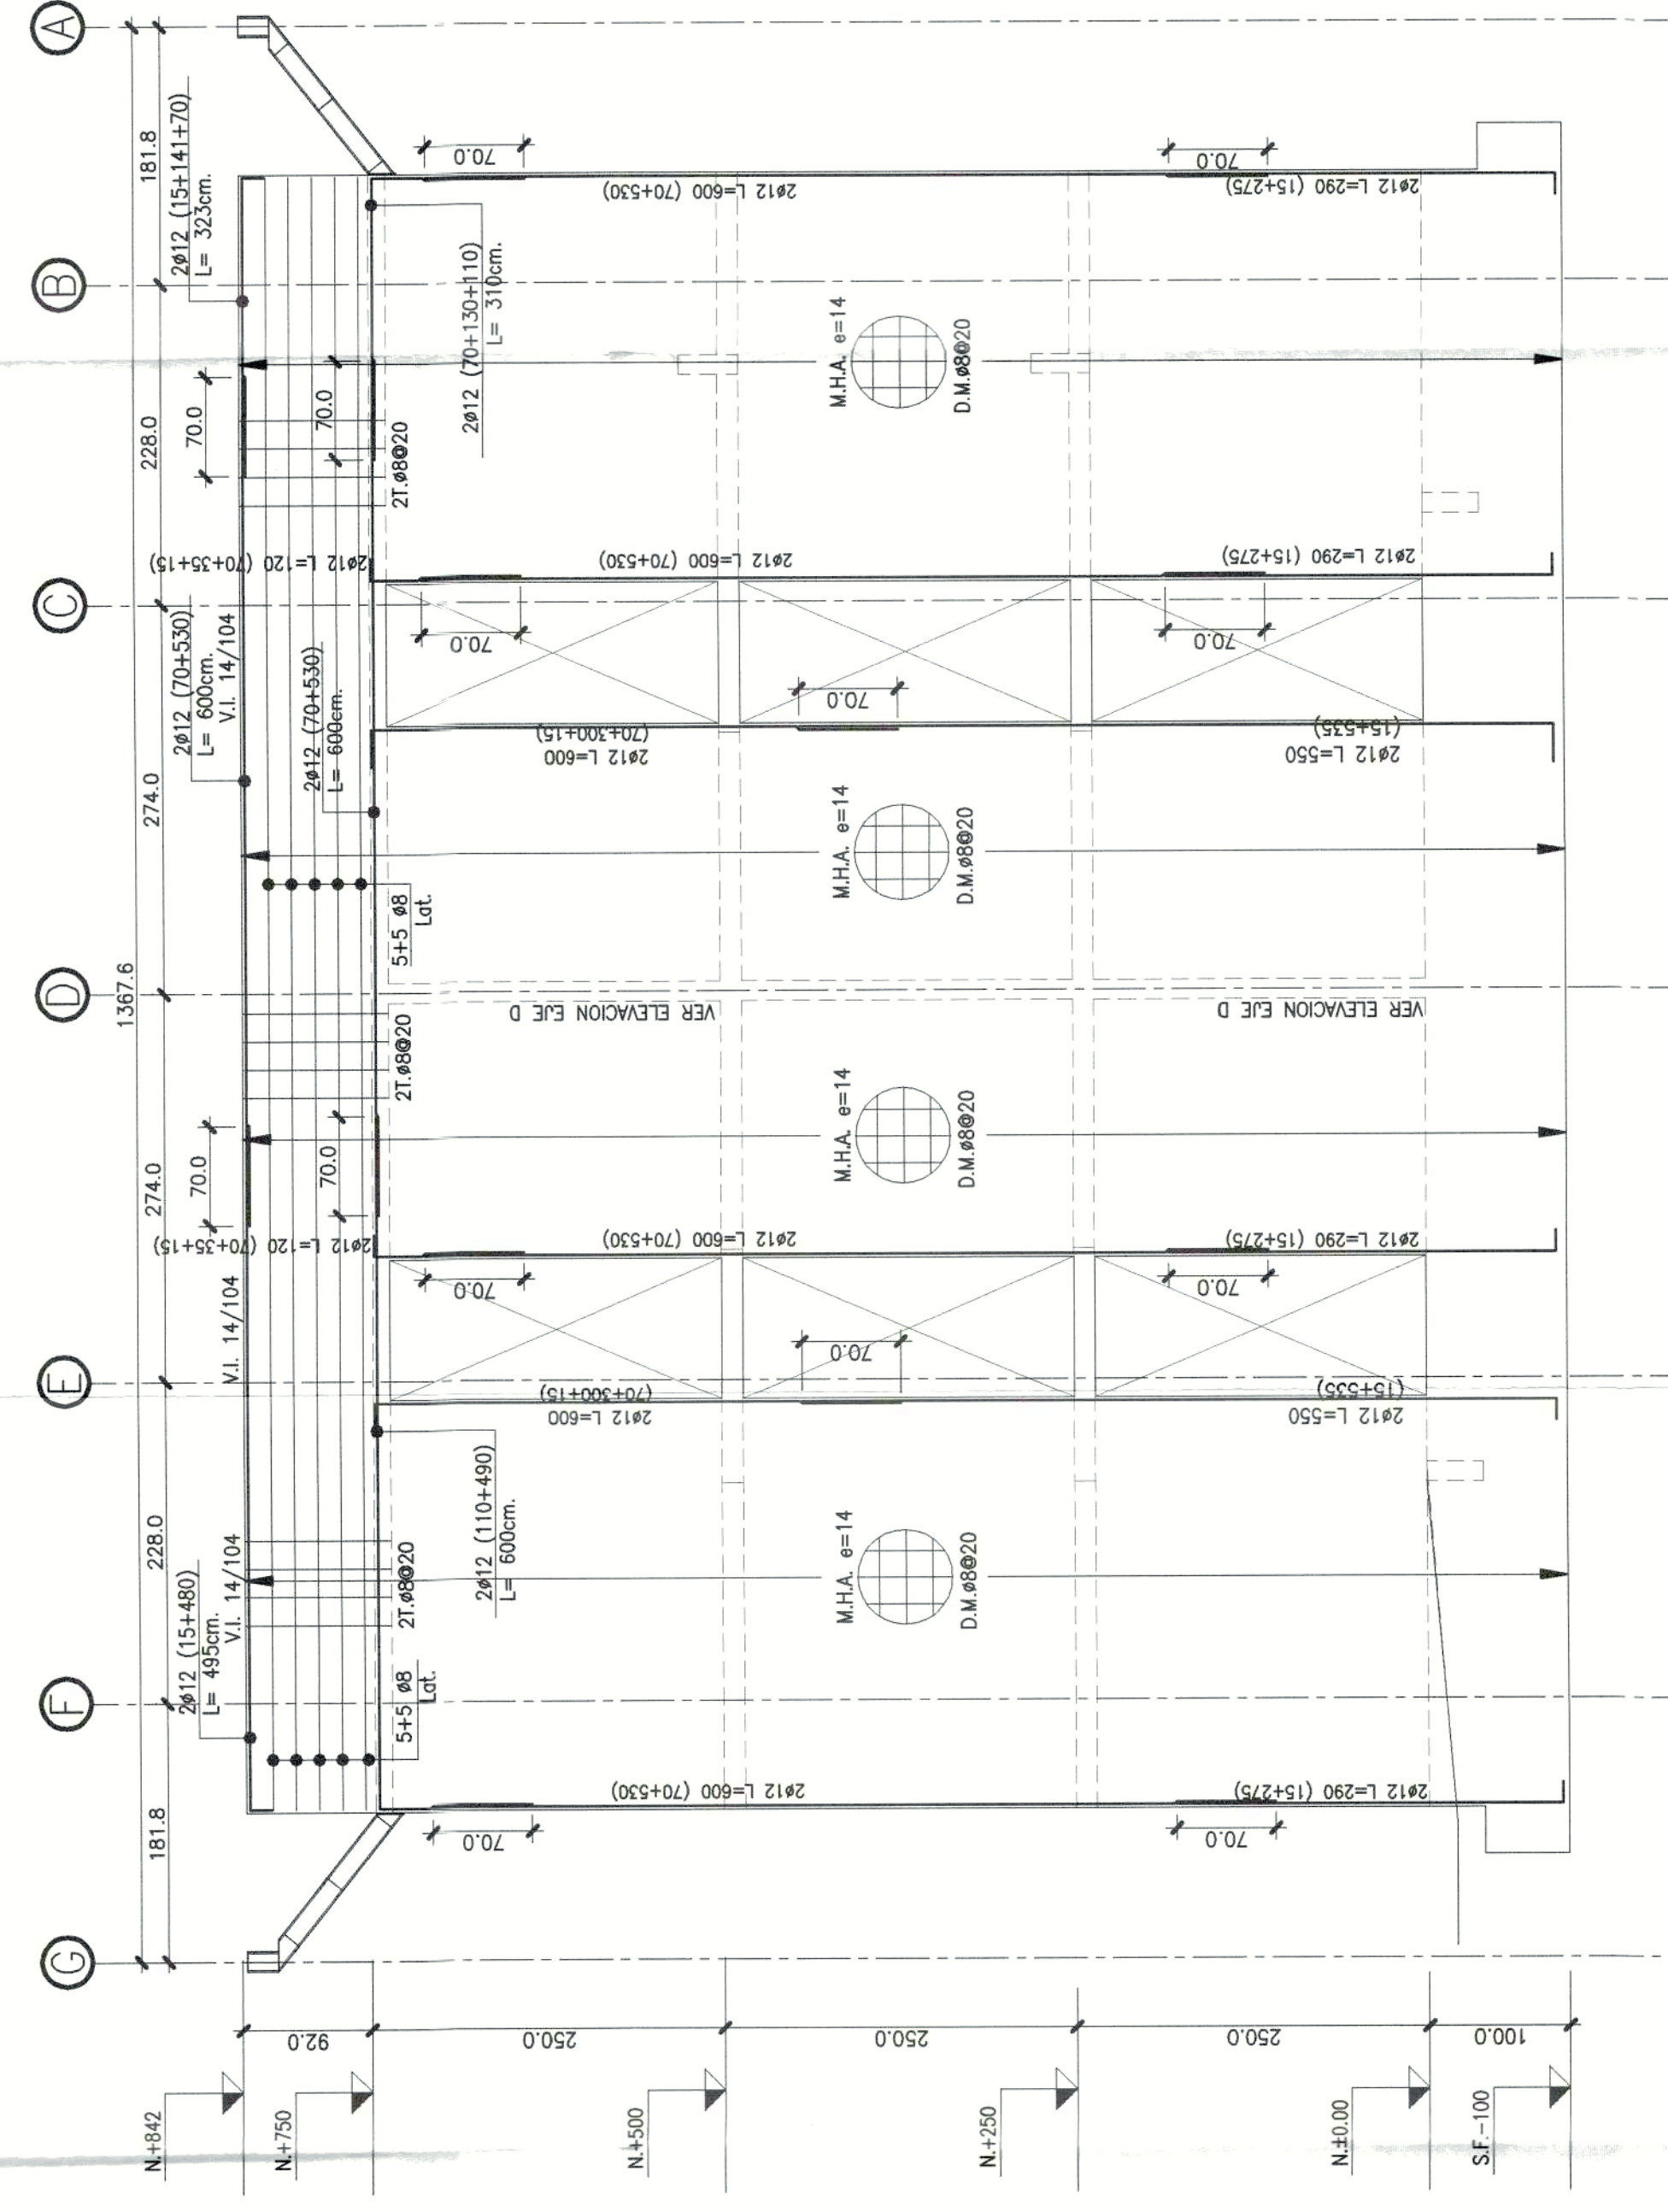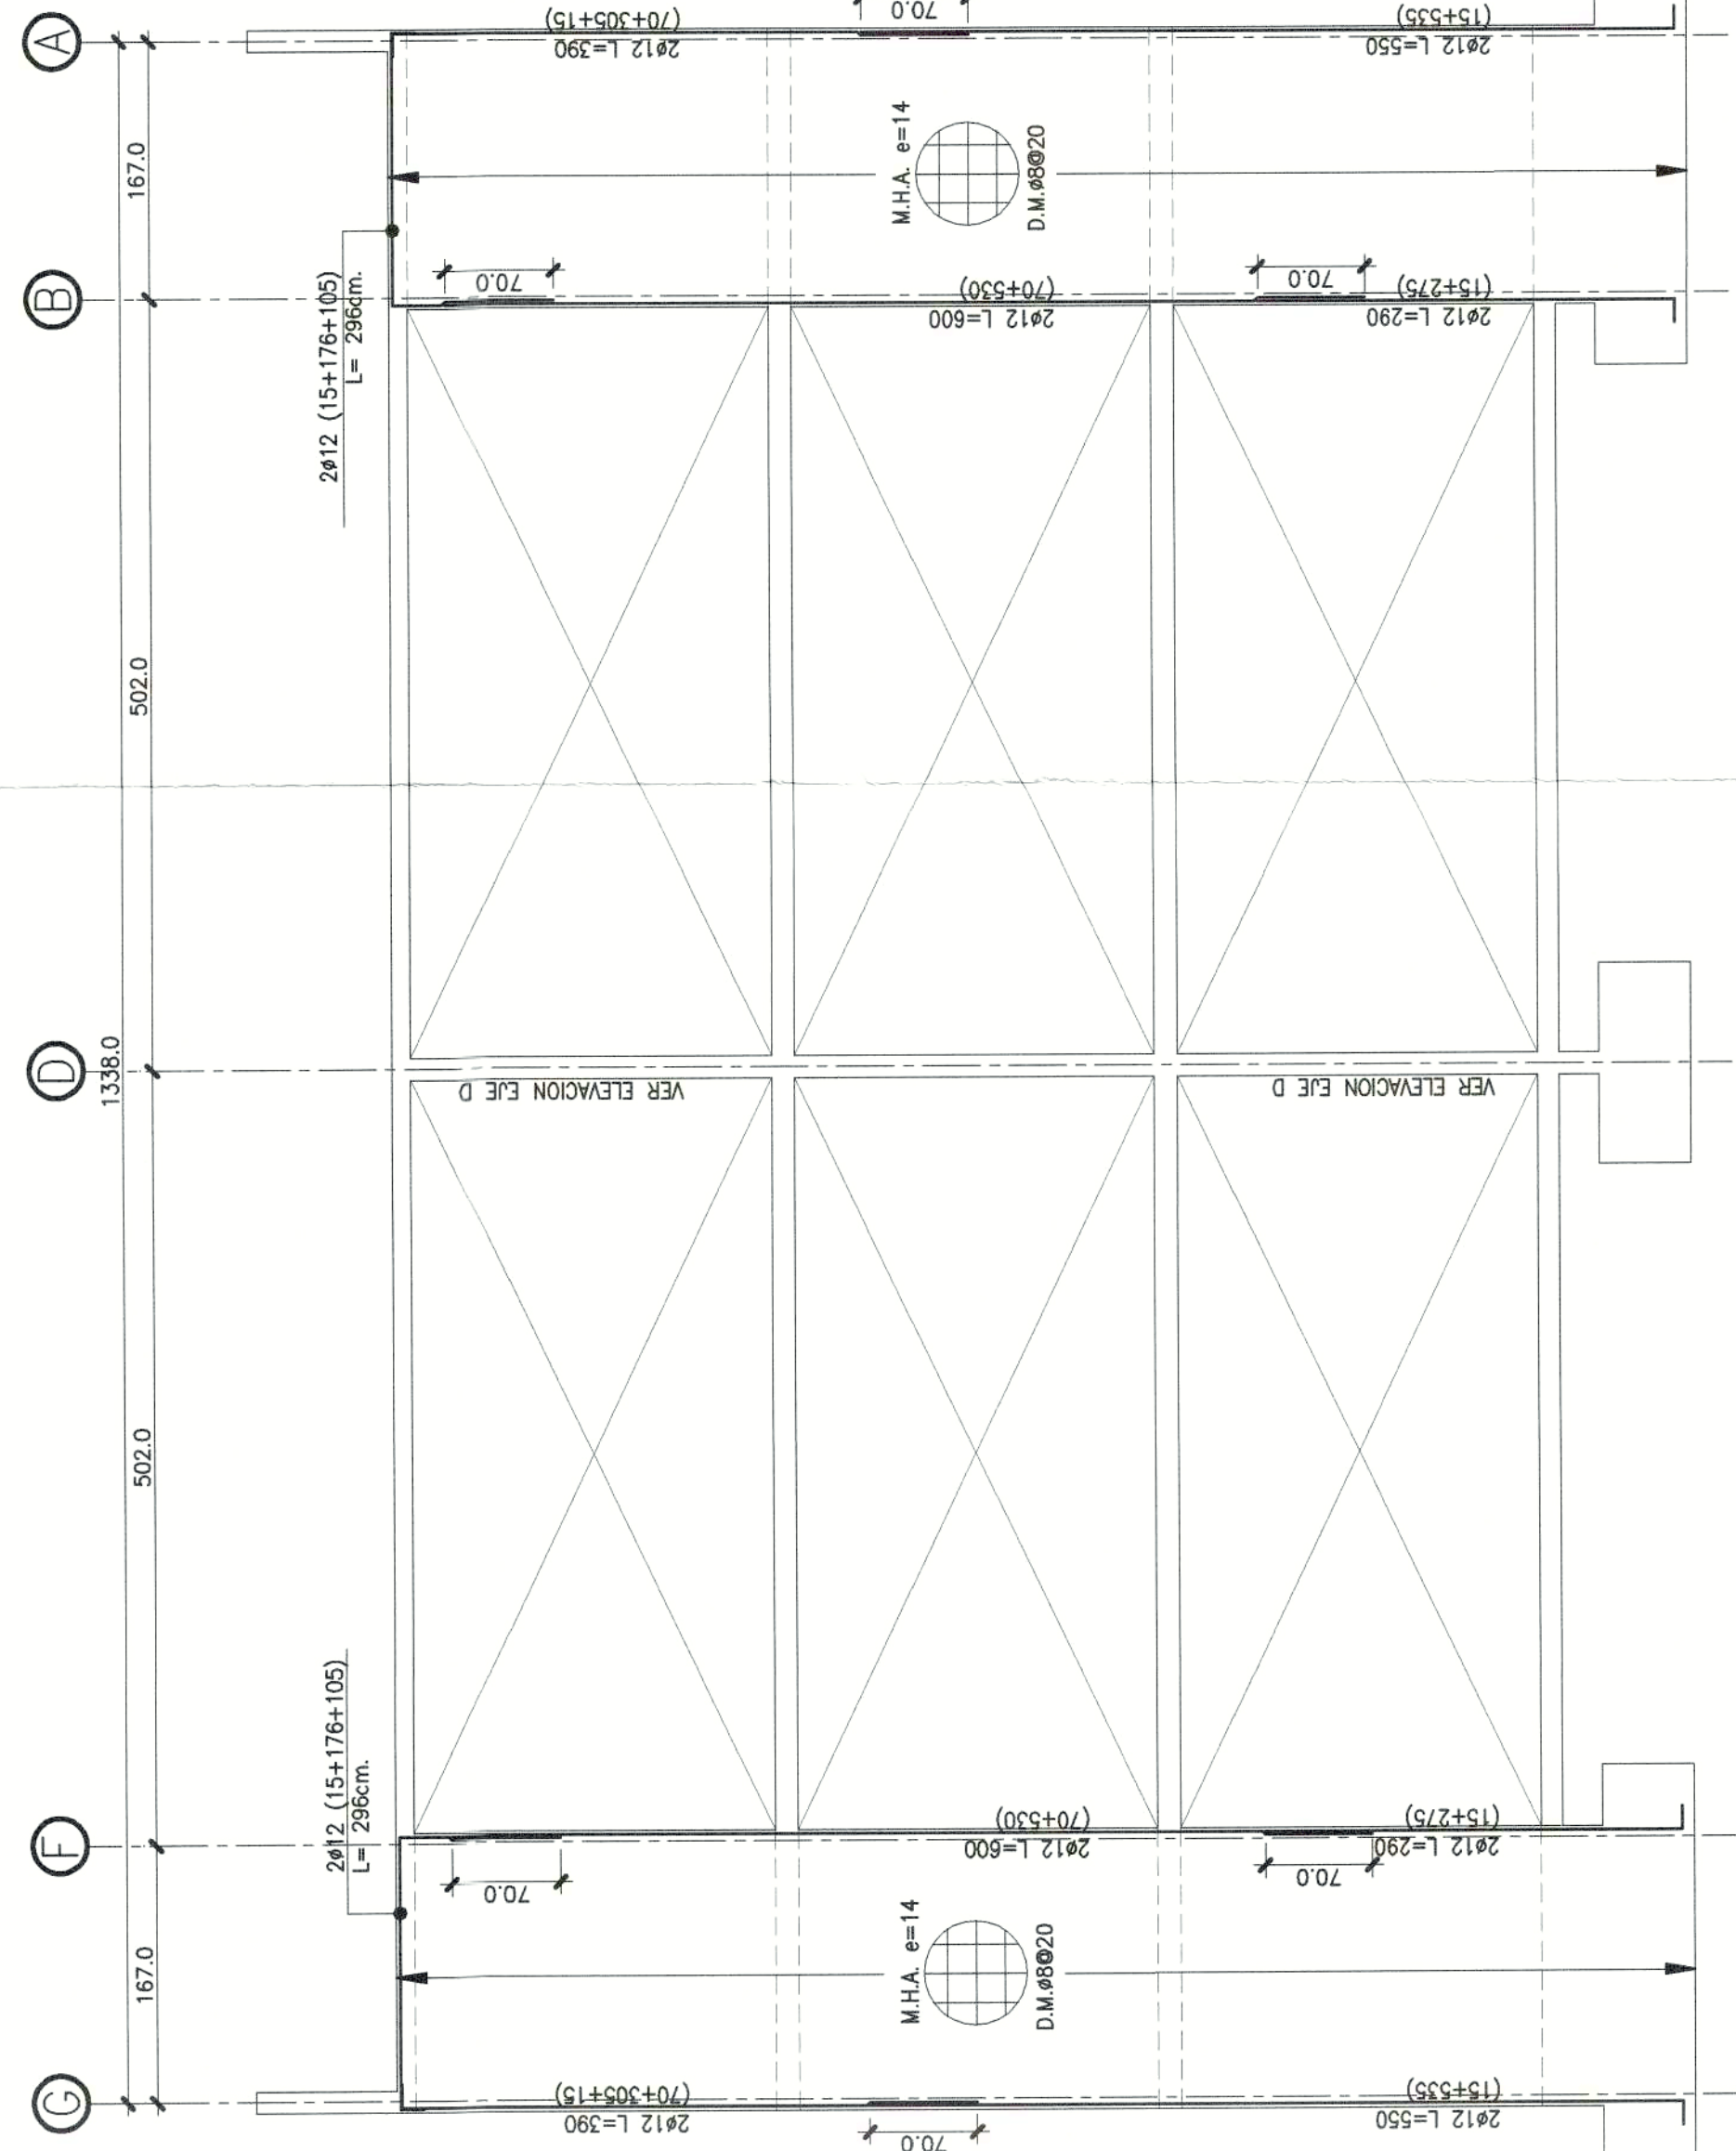

ELEVACION EJE 1
ESC. 1:50

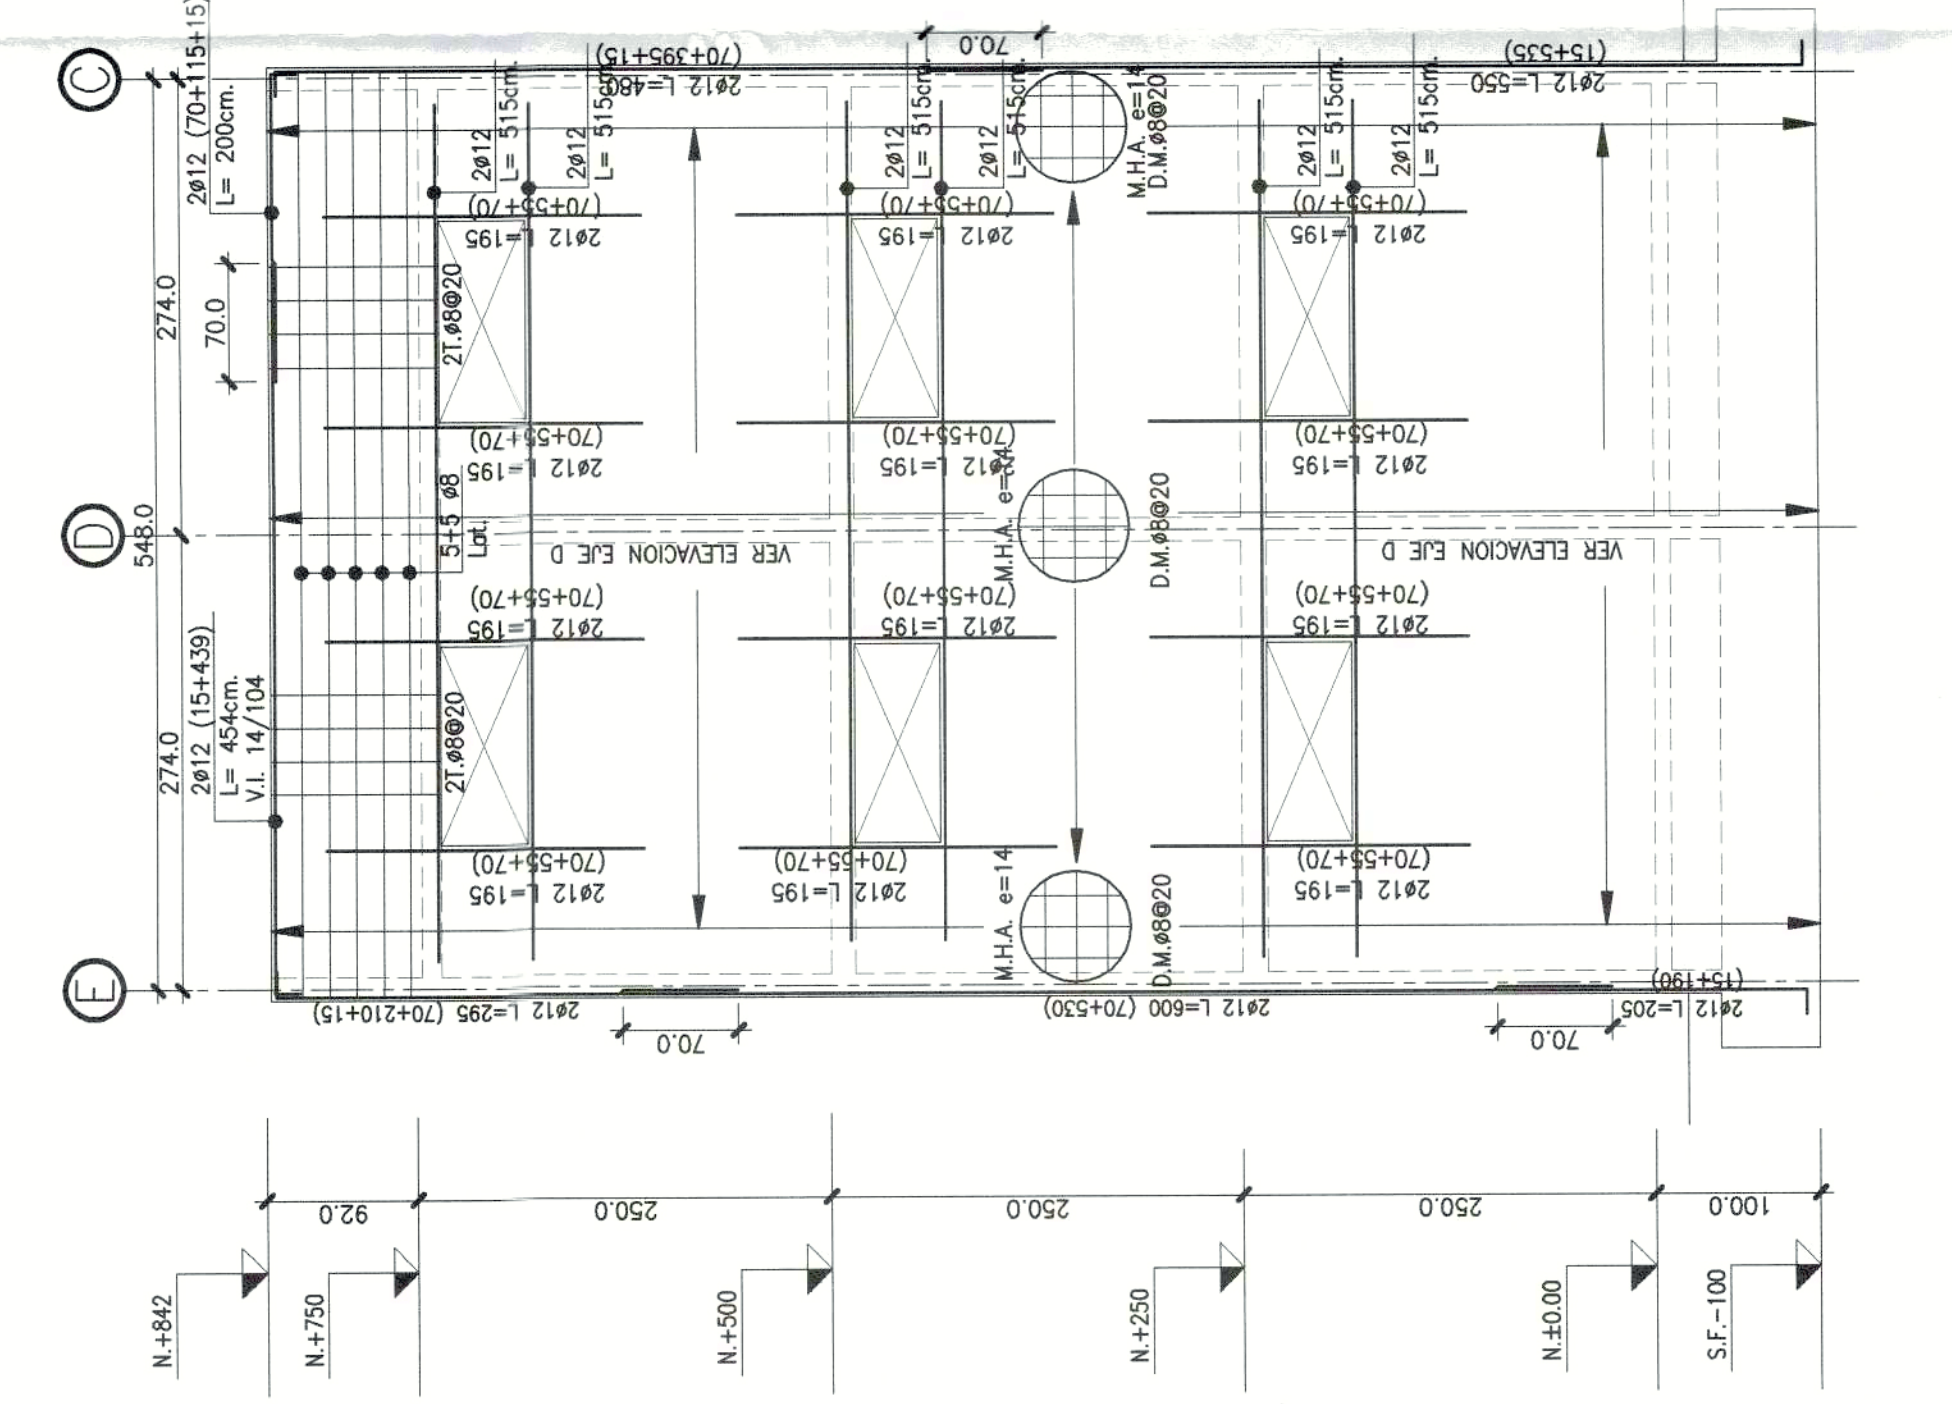

ELEVACION EJE 2
ESC. 1:50



CONDICIONAR BIM:
CODIGO: DUF-CREAR-SM-EST-IP-WP2-V2-E2

ARBECC INGENIEROS
 CLIENTE: SERVU METROPOLITANO
 OBRA: DRAMATURGO LUIS RIVANO (VIVIENDA B3)

FECHA: ABRIL 2024
 CALCULO: N. ORELLANA G.
 REVISO: P. CAMPOS R.
 DIBUJO: J. ASTORGA F.
 INGENIERO: DR. S. HERNANDEZ M.

LAMINA: 22 de 34
 REVISION: R1
 PLANO N°: EST-223-23-405

OBSERVACIONES:
 0. DIMENSIONES PARA CONSTRUCCION - VP SERVU
 1. VERIFICAR PARA CONSTRUCCION

MODIFICACIONES:
 INGENIERO: []
 FECHA: []
 OBRA: []
 NO. OBRA: []
 S.M.: []

- ELEVACIONES DE EJES