





ELEVACION EJE 1-1  
ESC. 1:50

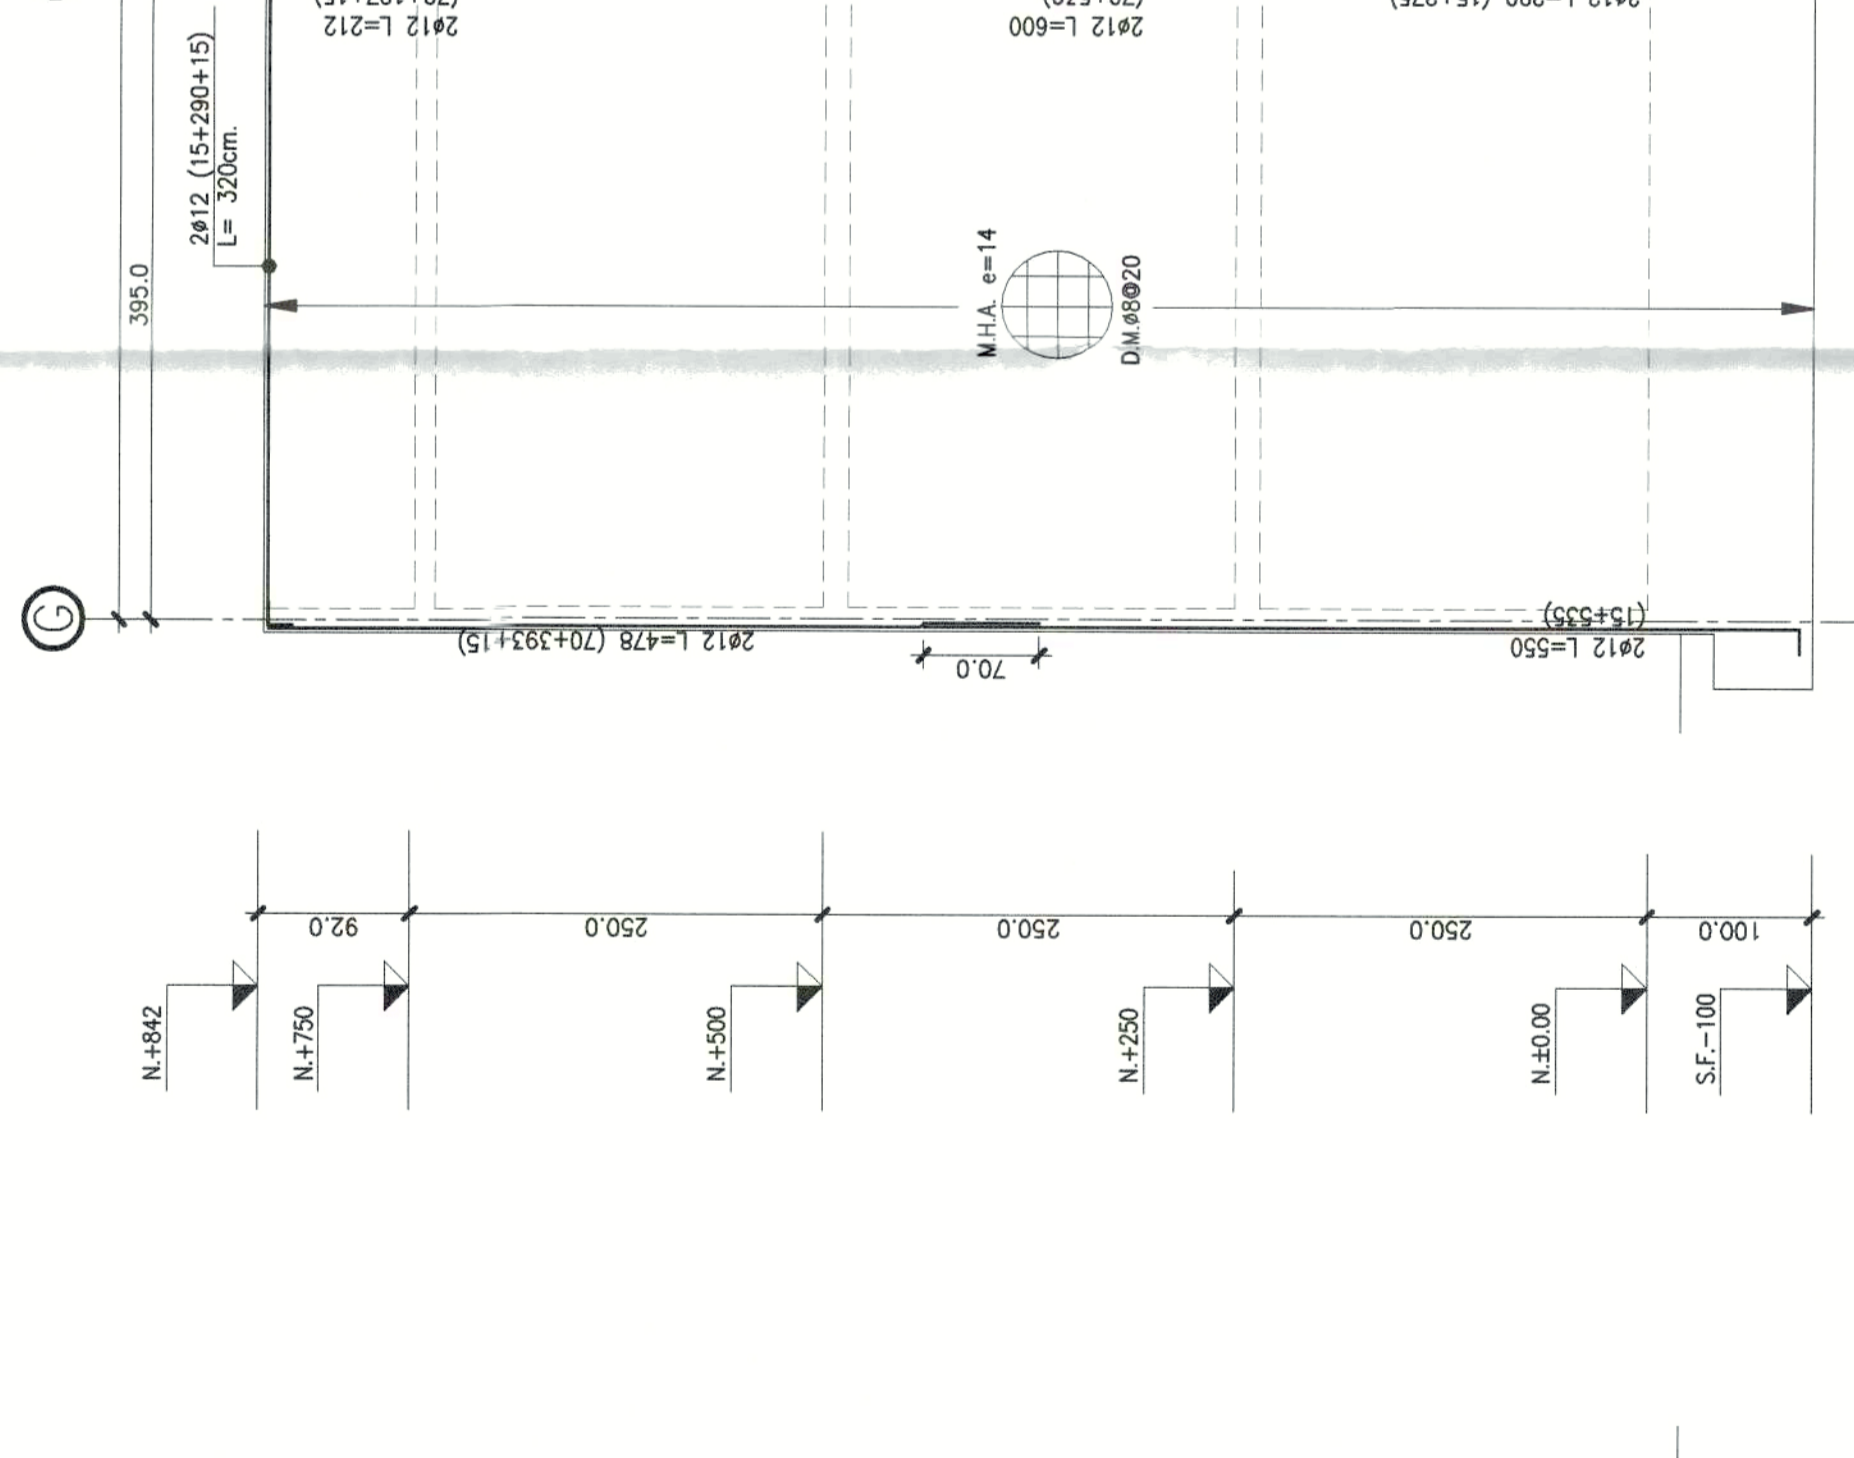


ELEVACION EJE 2-2  
ESC. 1:50

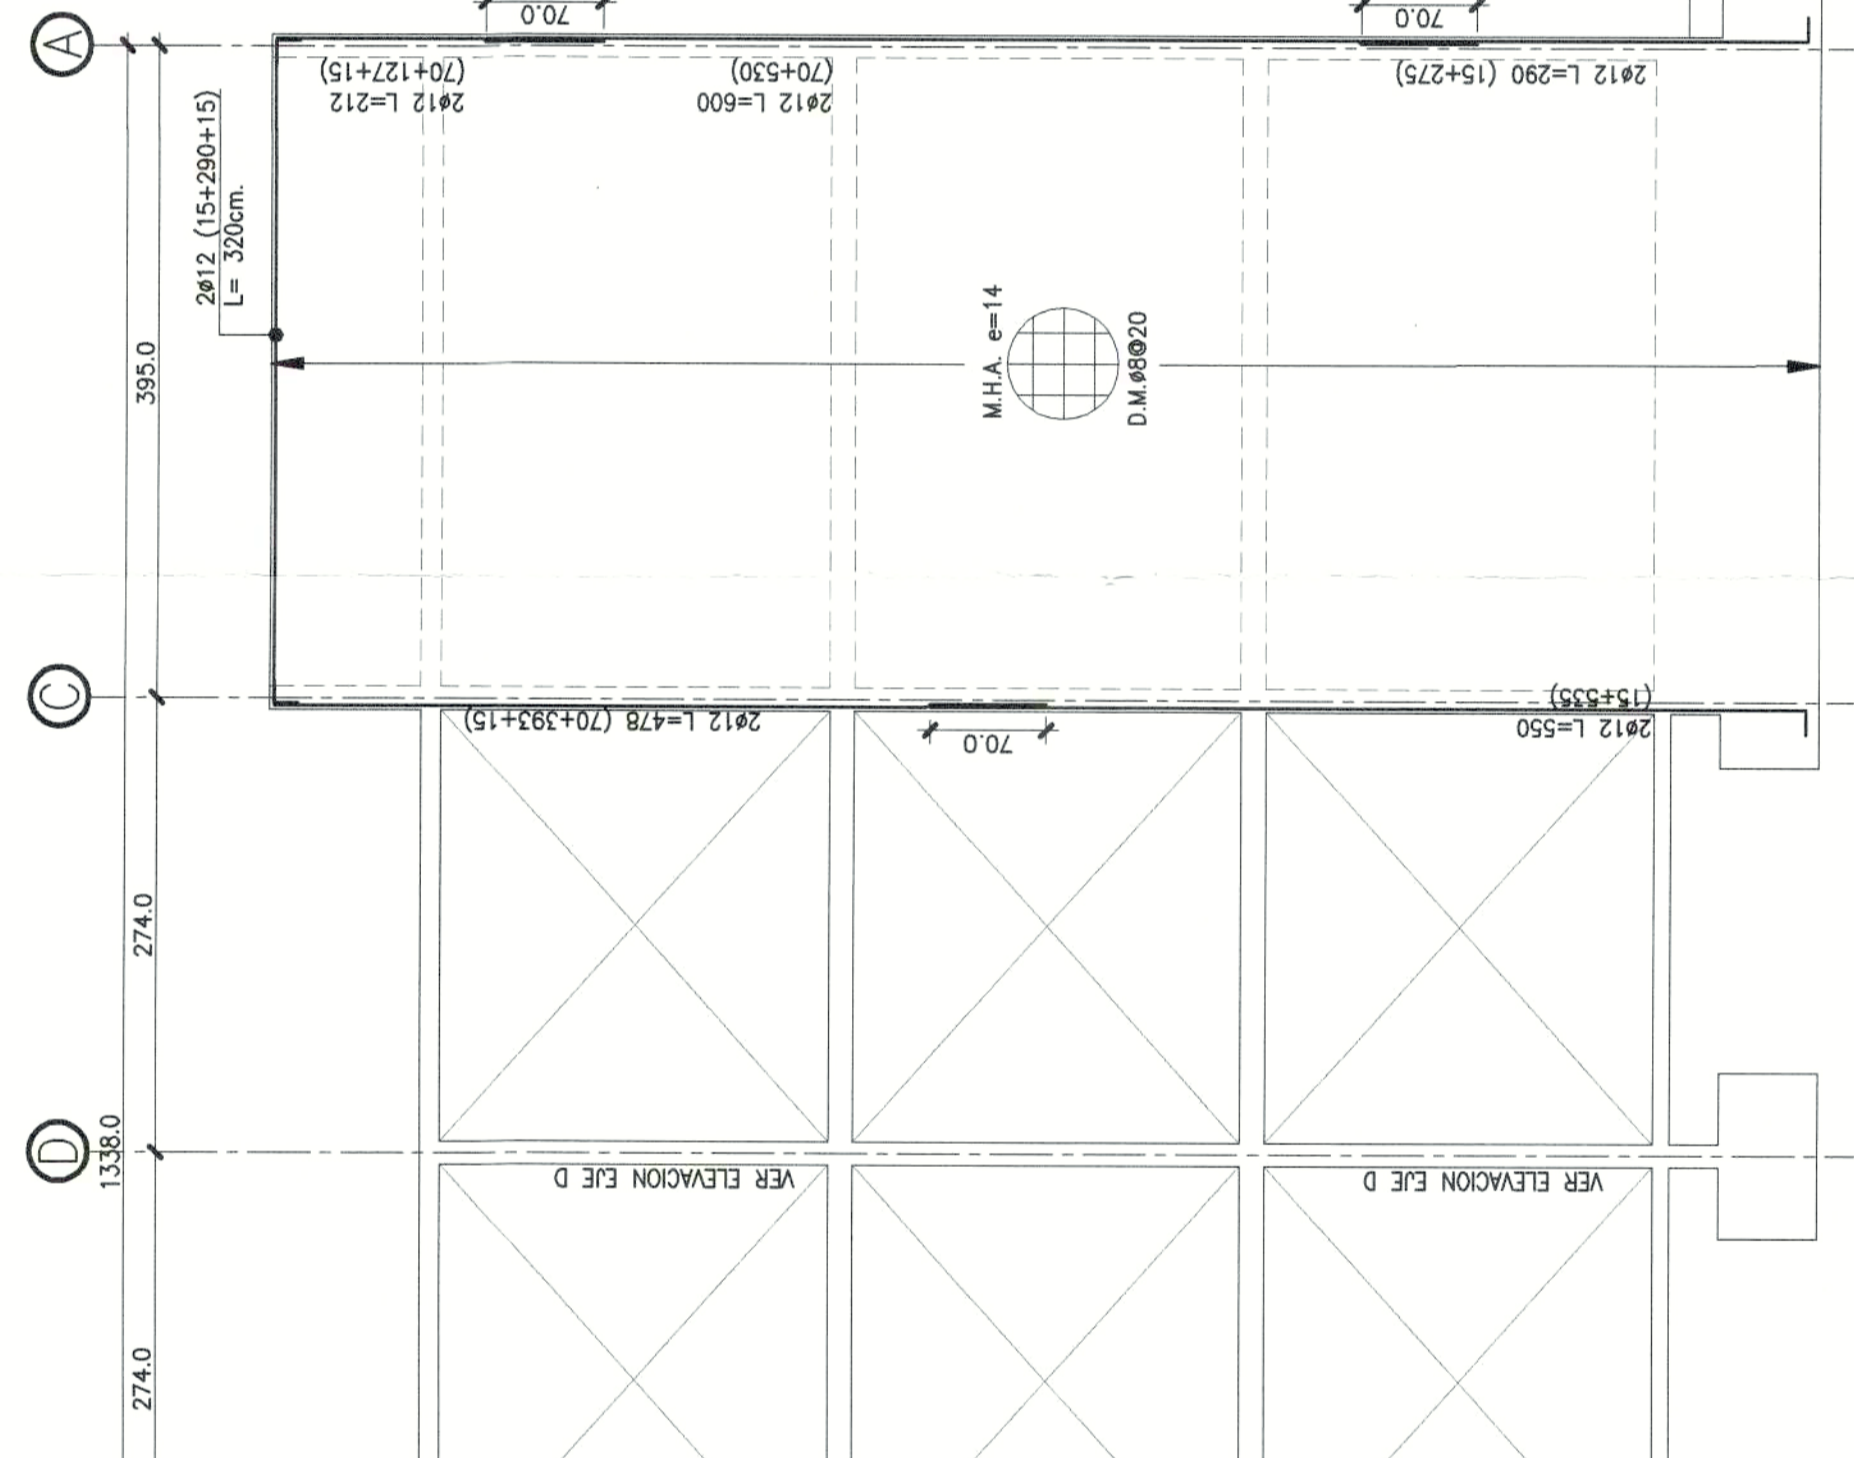

ELEVACION EJE 3-3  
ESC. 1:50

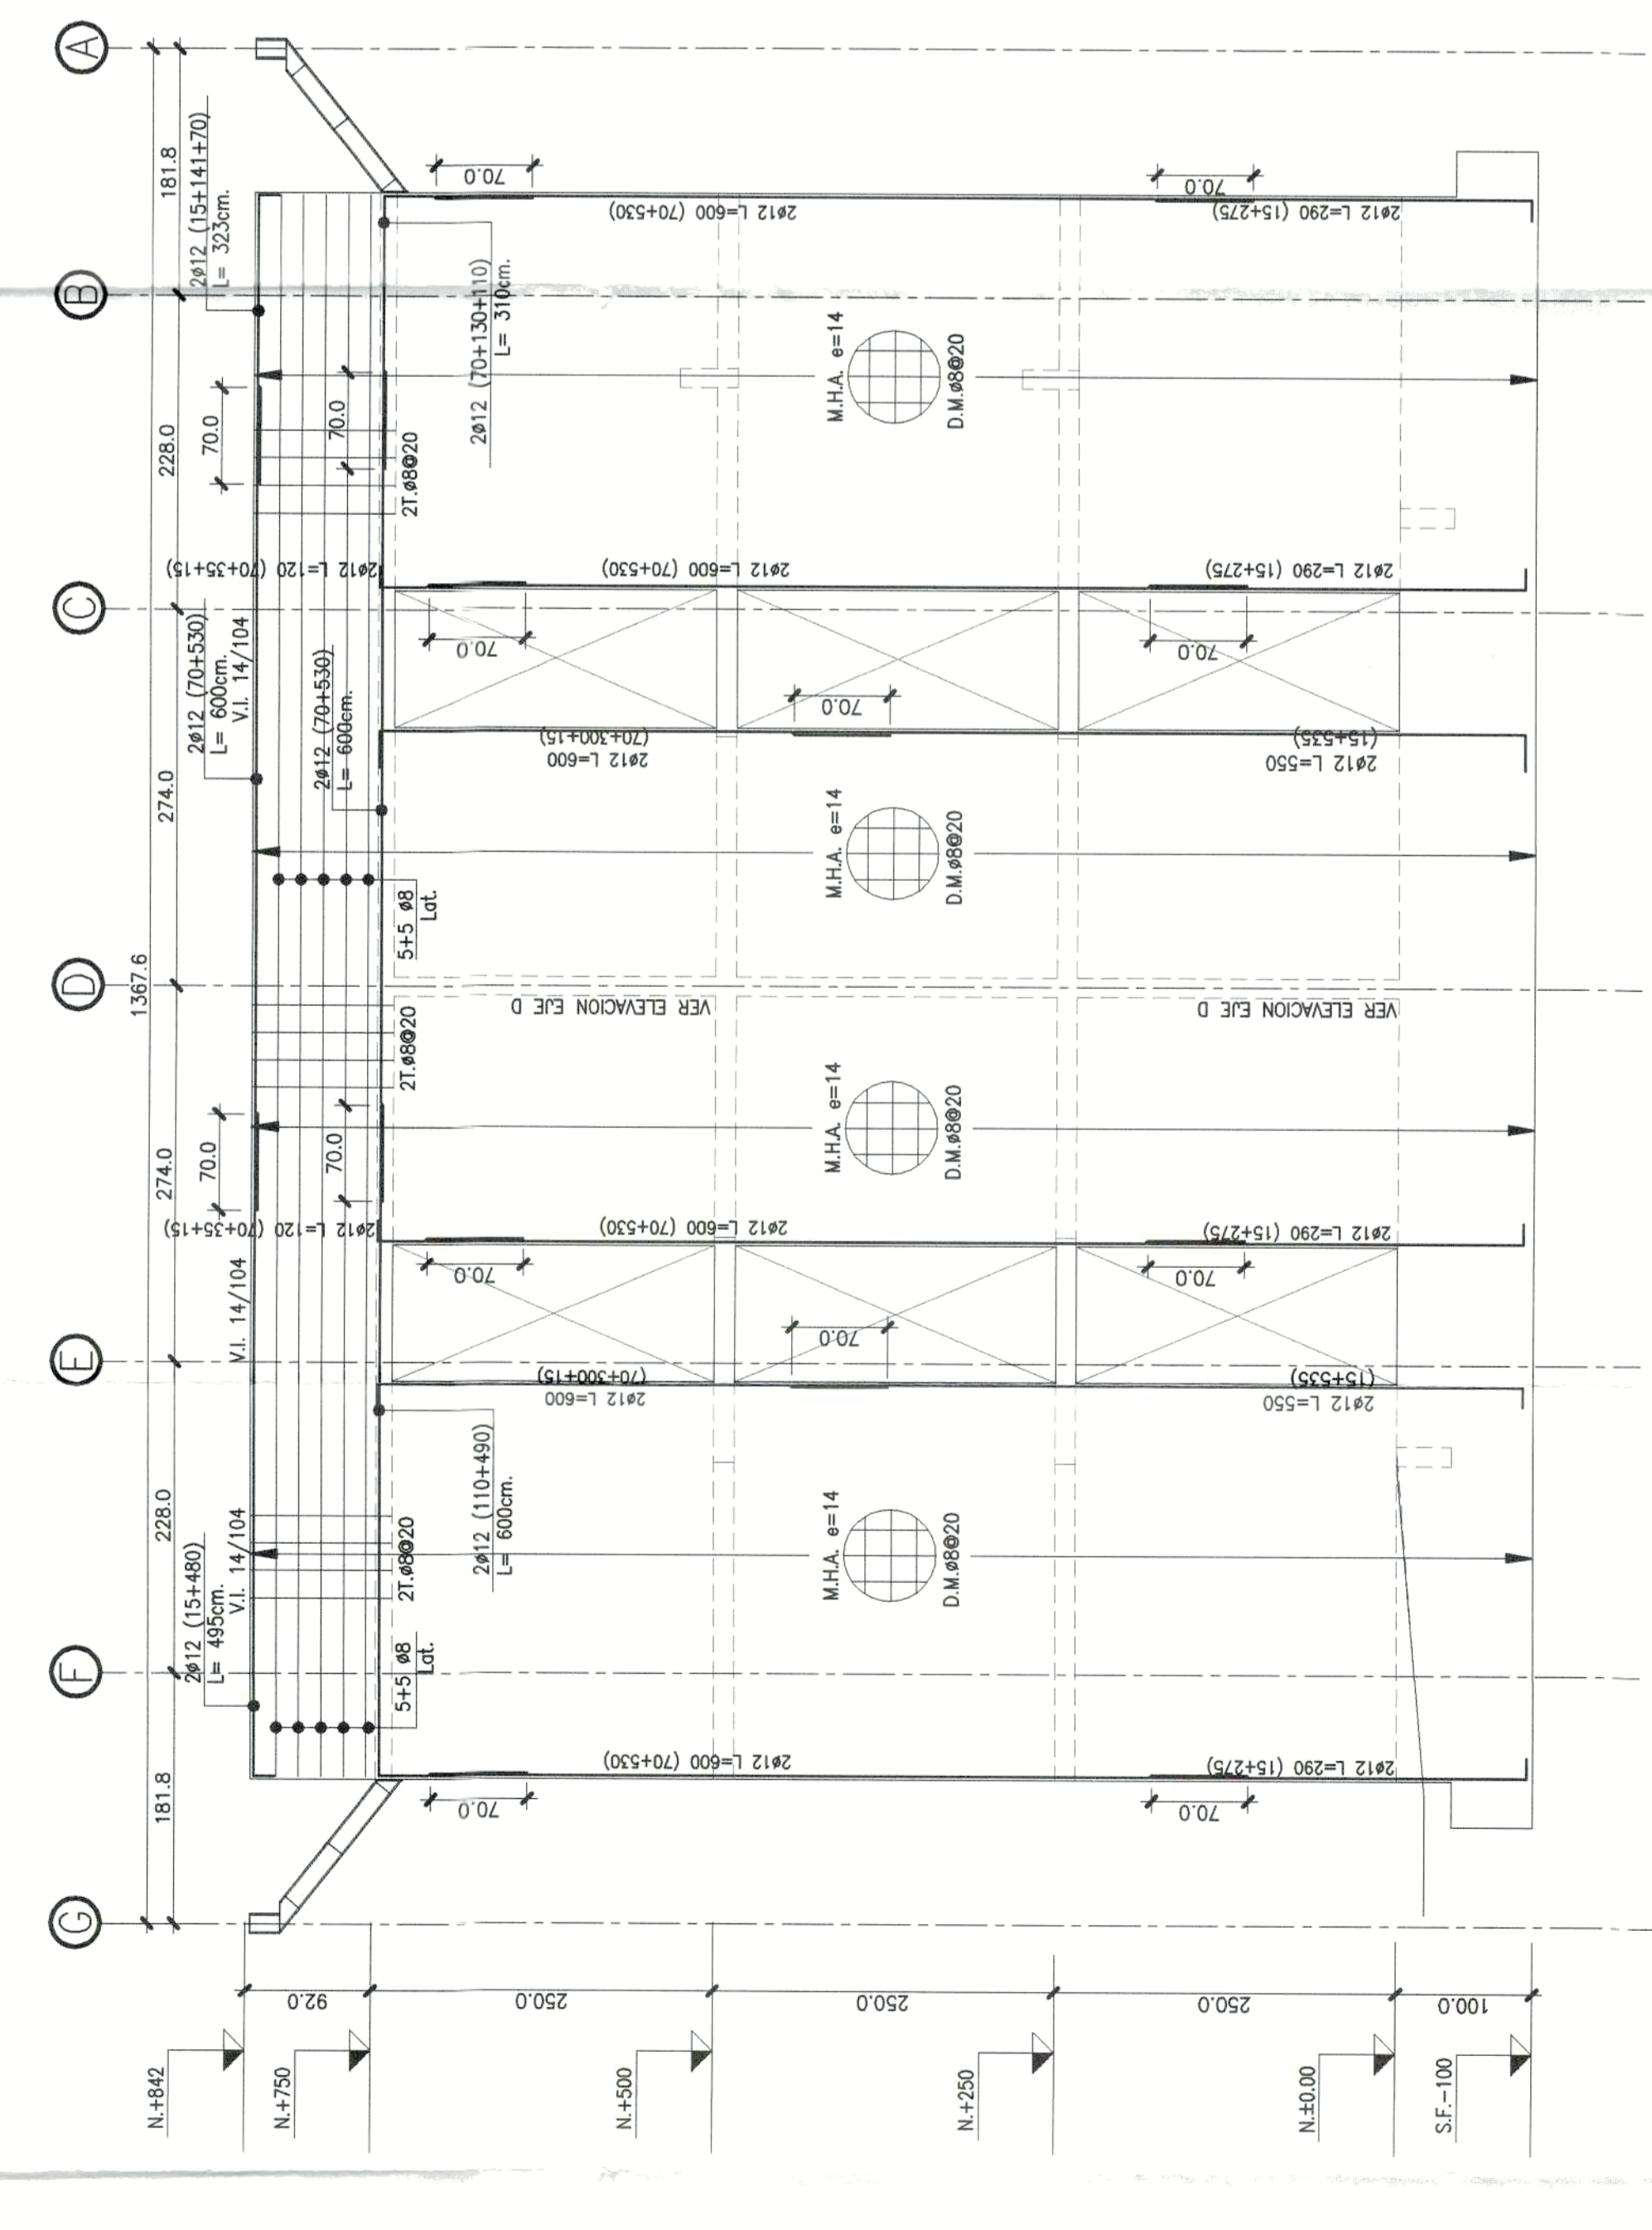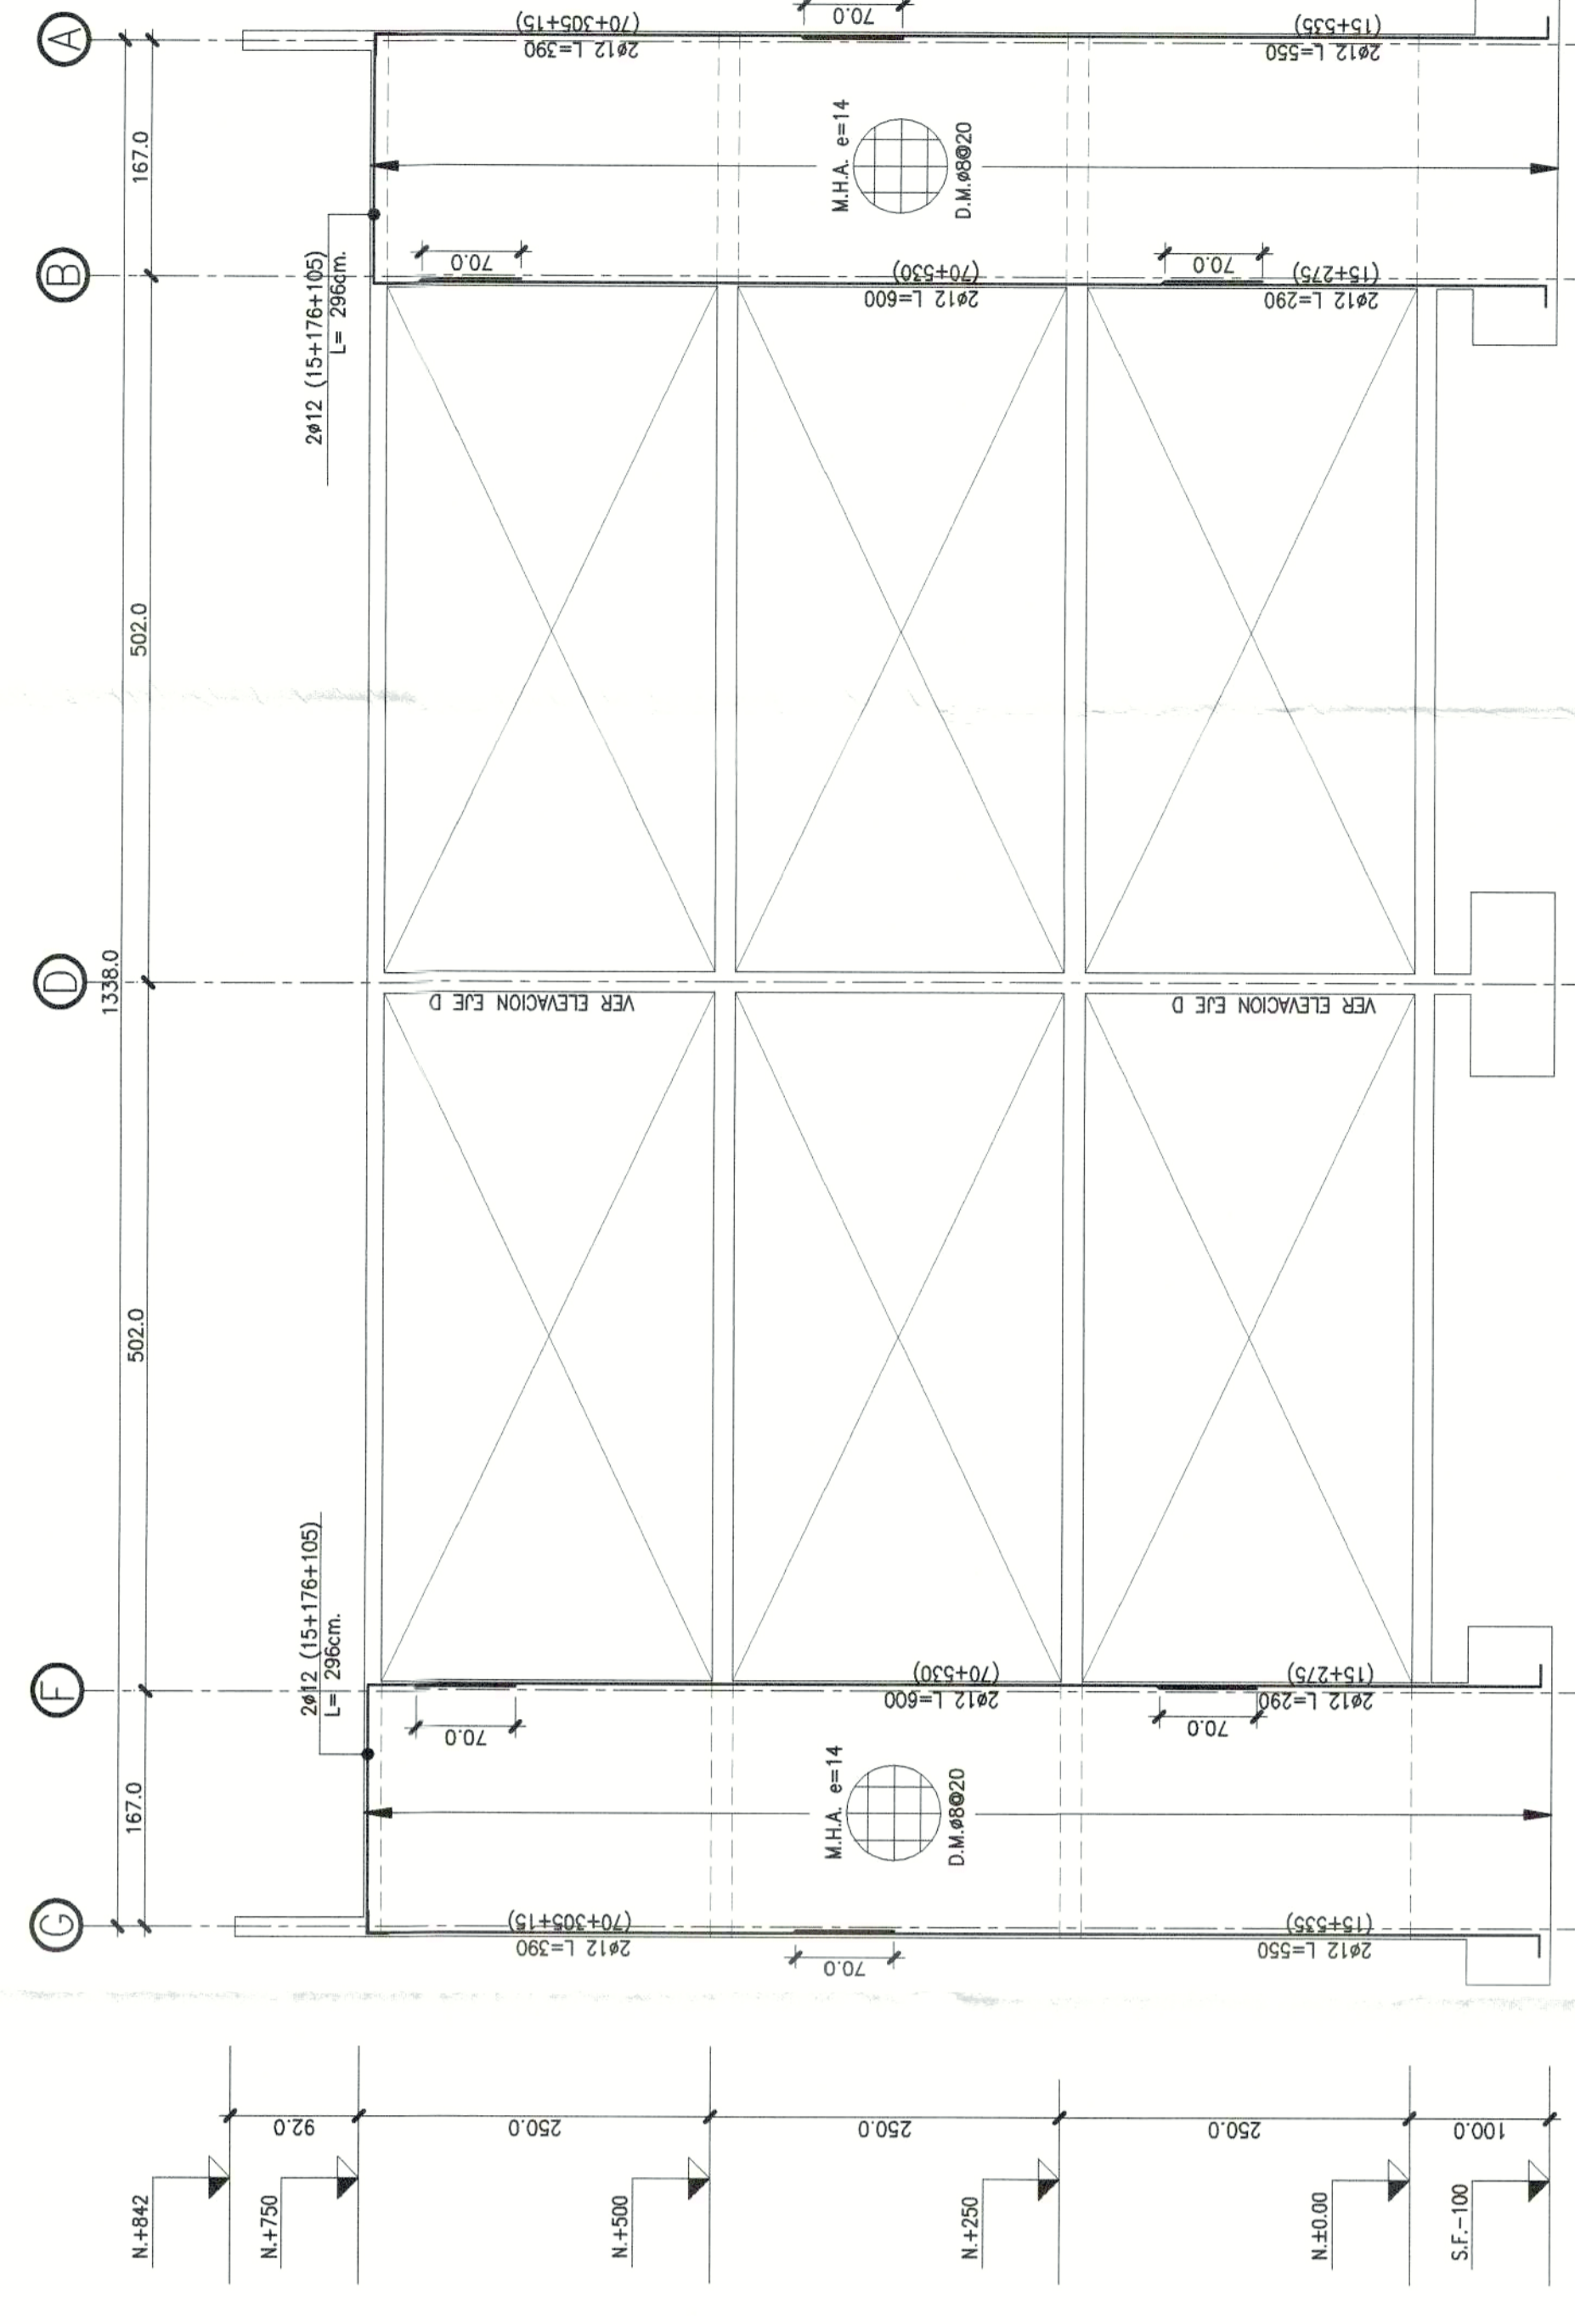

ELEVACION EJE 1-4  
ESC. 1:50

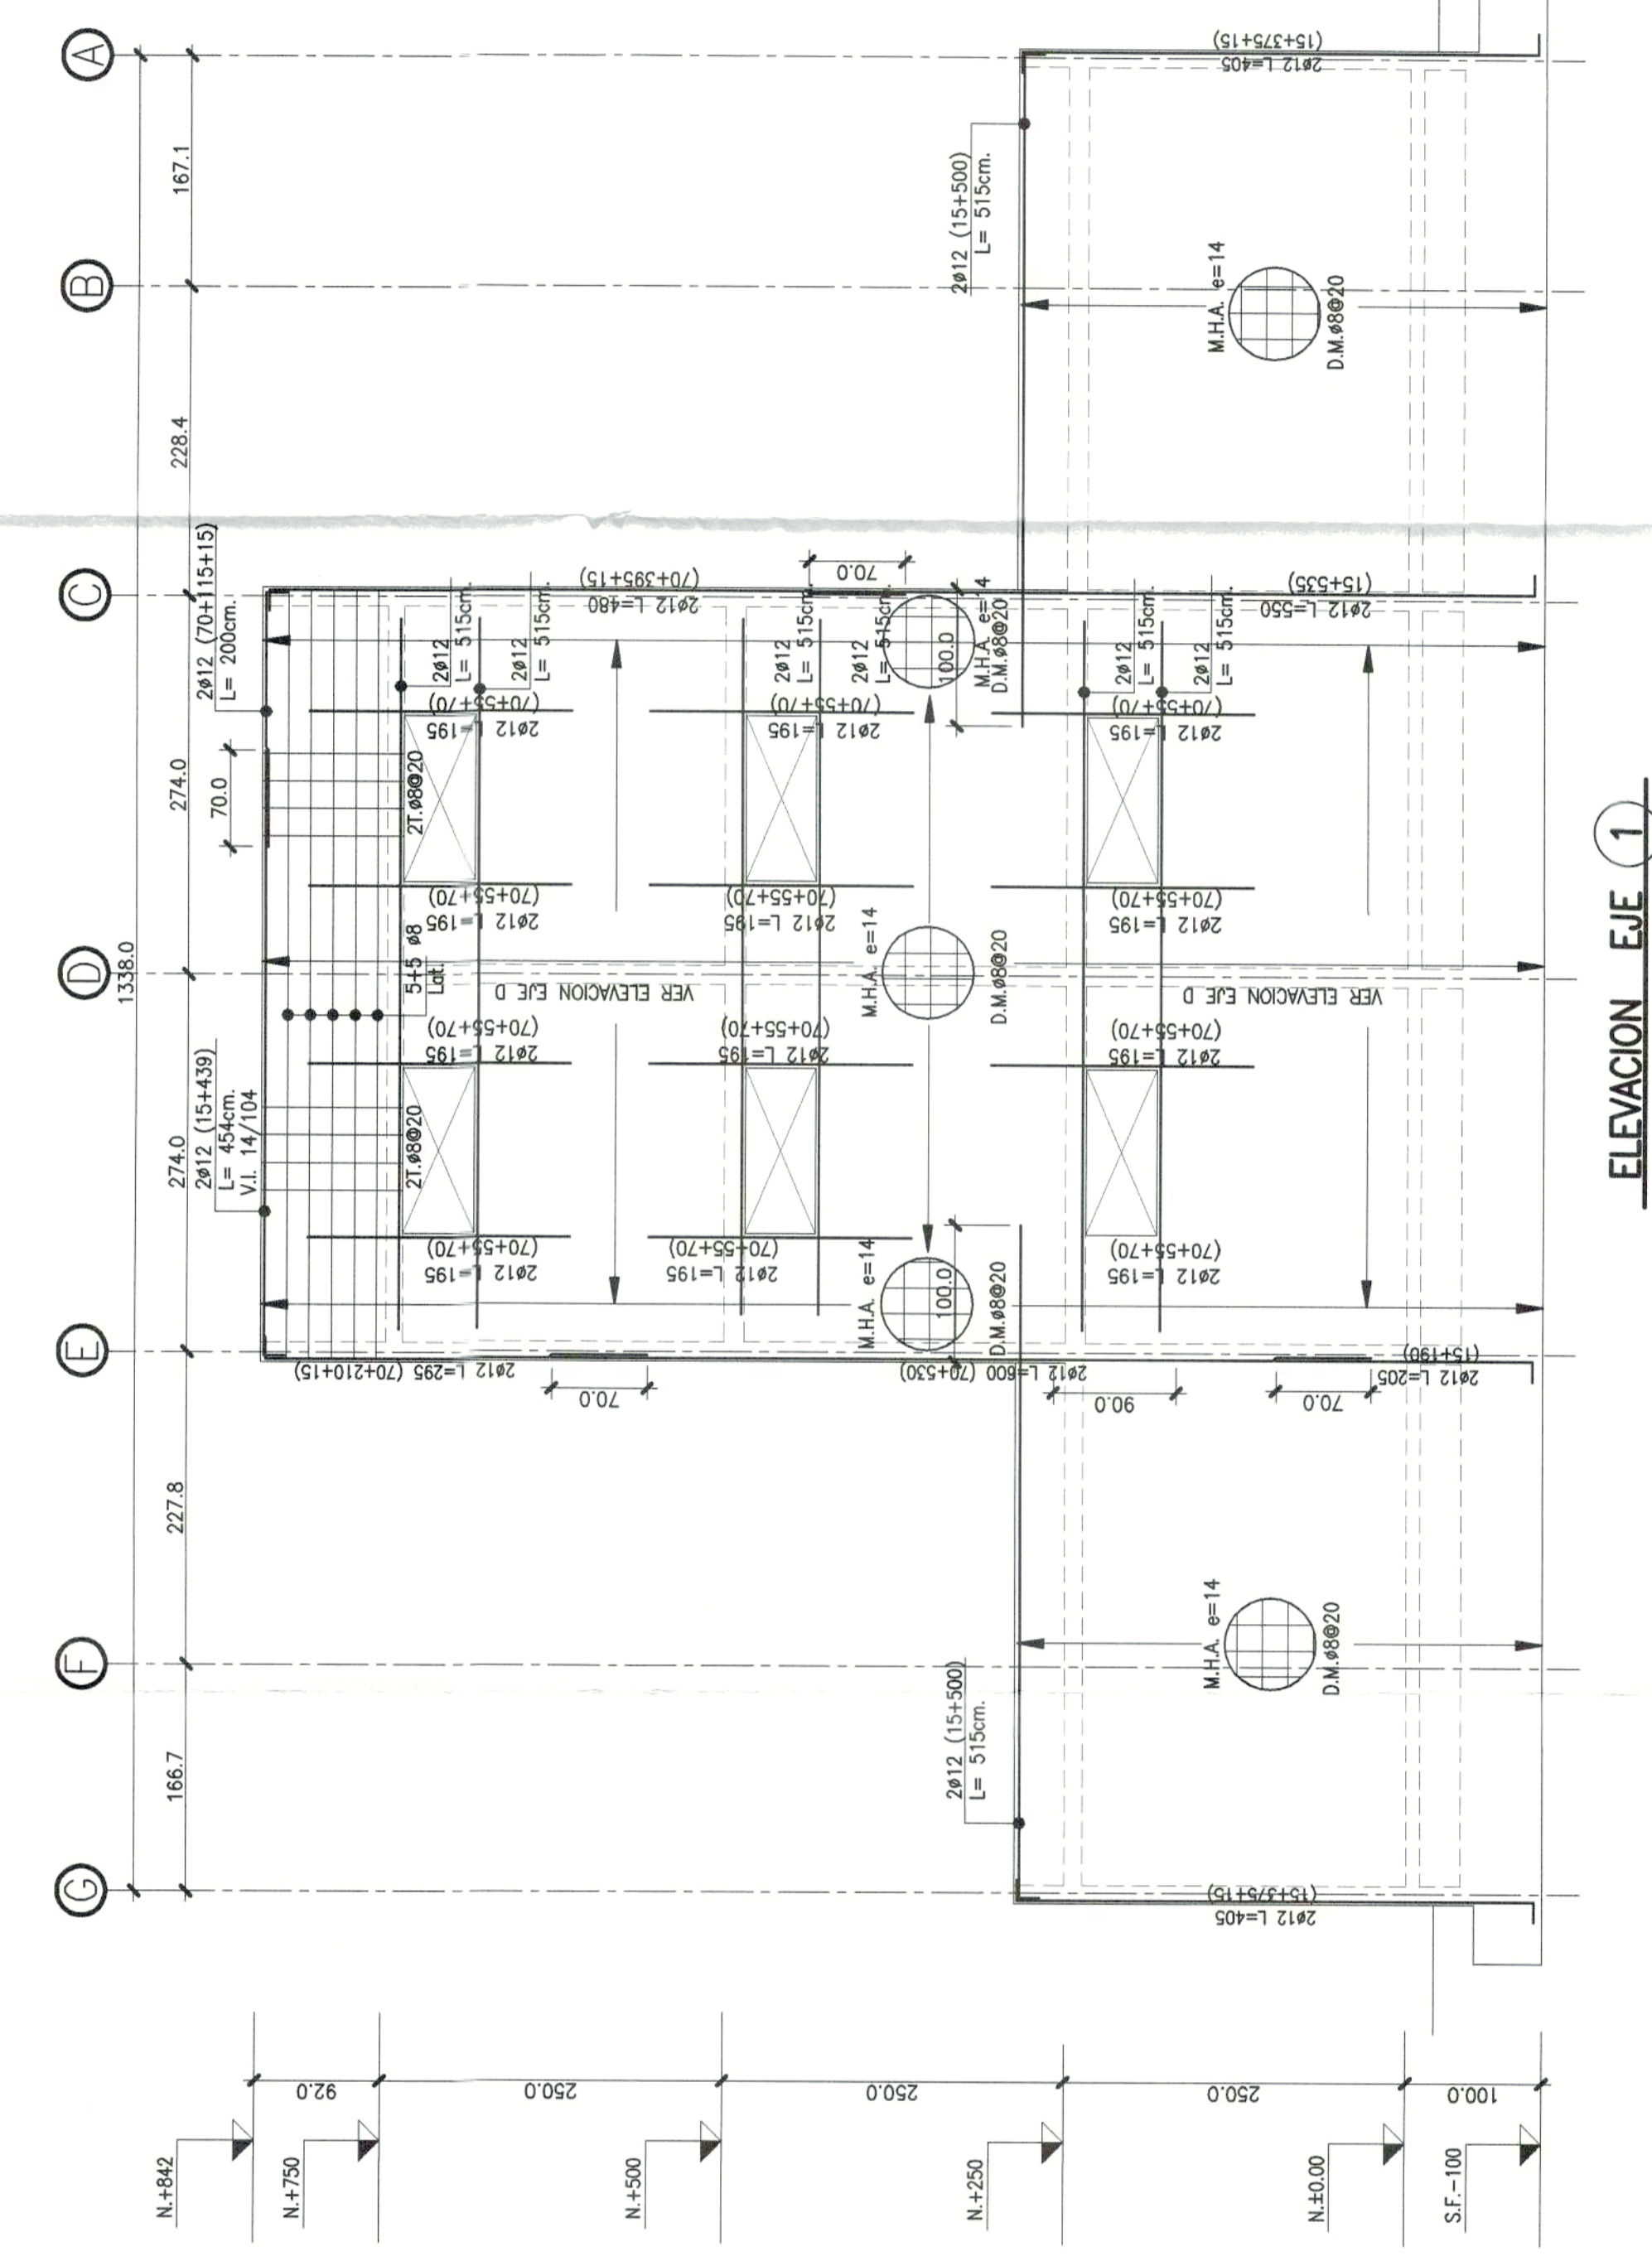

ELEVACION EJE 2-4  
ESC. 1:50



ELEVACION EJE 3-4  
ESC. 1:50

**ARBECC**  
 COMERCIALIZADORA DE INGENIERIA  
 CODIGO CREAAR: BM  
 CODIGO DUR-CREAAR-SM-EST-OP-M28-12-E2

**ARBECC INGENIEROS**  
 FONDO: 22709513 - 22709841 / arbec@arbec.cl  
 CLIENTE: SERVIU METROPOLITANO  
 OBRA: DRAMATURGO LUIS RIVANO (WENGA B4)  
 CONTENIDO: - ELEVACIONES DE EJES

MODIFICACIONES	FECHA	REVISION
REV. 01	01-06-21	R1
02	02-06-21	R1
03	03-04-24	R1
04	03-04-24	R1

OBSERVACIONES:  
 ENTENDOS PARA CONSTRUCCION - VP SF200  
 VALDO PARA CONSTRUCCION

APROBADO: [Firma]  
 INGENIERO: [Firma]  
 CALIFICACION: ORELLANA G.  
 PLANO N°: 28 de 34  
 REVISOR: P. CAMPOS R.  
 DIBUJANTE: S. HERMOSILLA M.  
 ARCHIVO: A04