



CODIGO CREAR BIM
 CODIGO DLR-CREAR-SVM-EST-DP-SS02-V2-E2







ARBEC INGENIEROS
 CLIENTE: SERVU METROPOLITANO
 OBRA: DRAMATURGO LUIS RIVANO
 (GSEB 5004)

PLANTA DE TECHUMBRE
 - ELEVACIONES DE EJES




FECHA: ABRIL 2024
 CALCULO: N. ORELLANA G.
 REVISO: P. CAMPOS R.
 DISEÑO: A. PLATA G.

REVISION
 R2
 32 de 34

EST-223-23-203

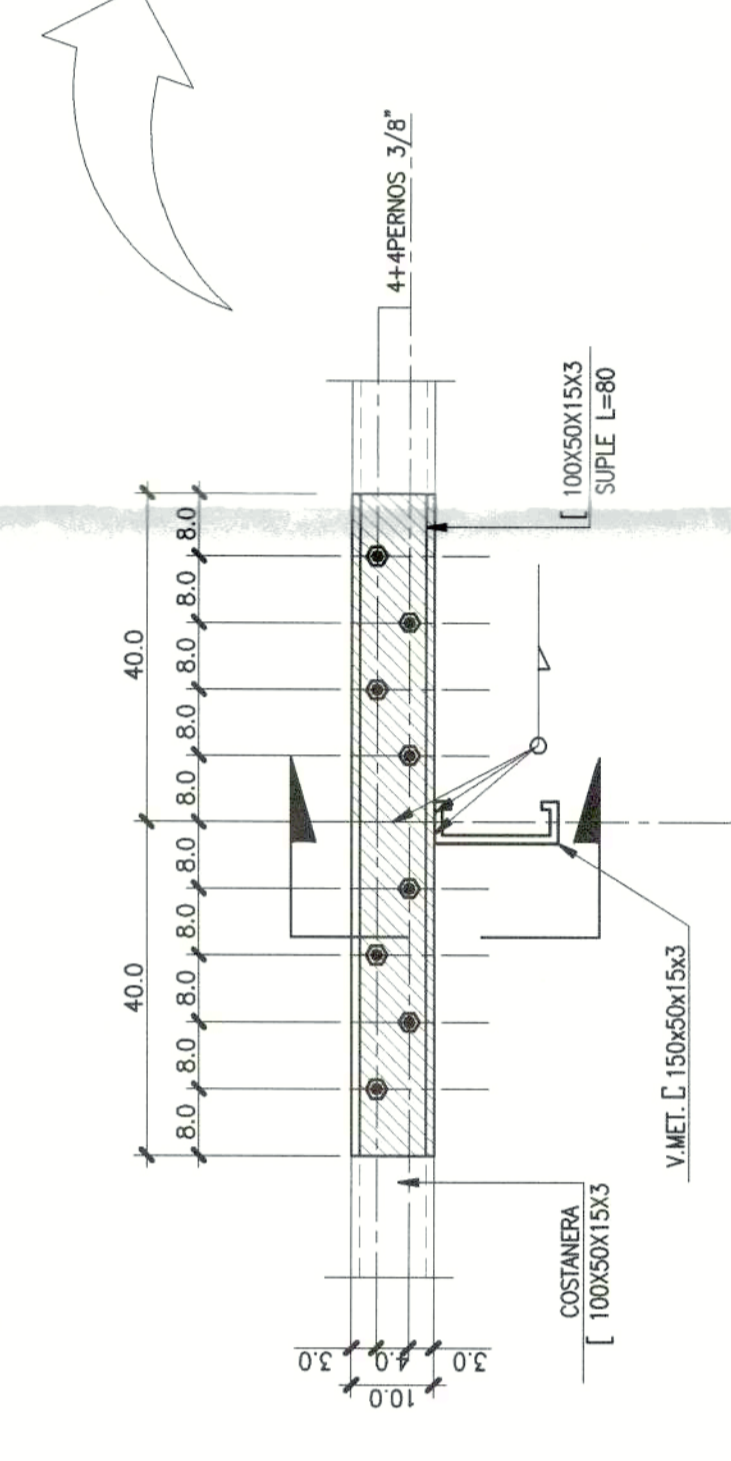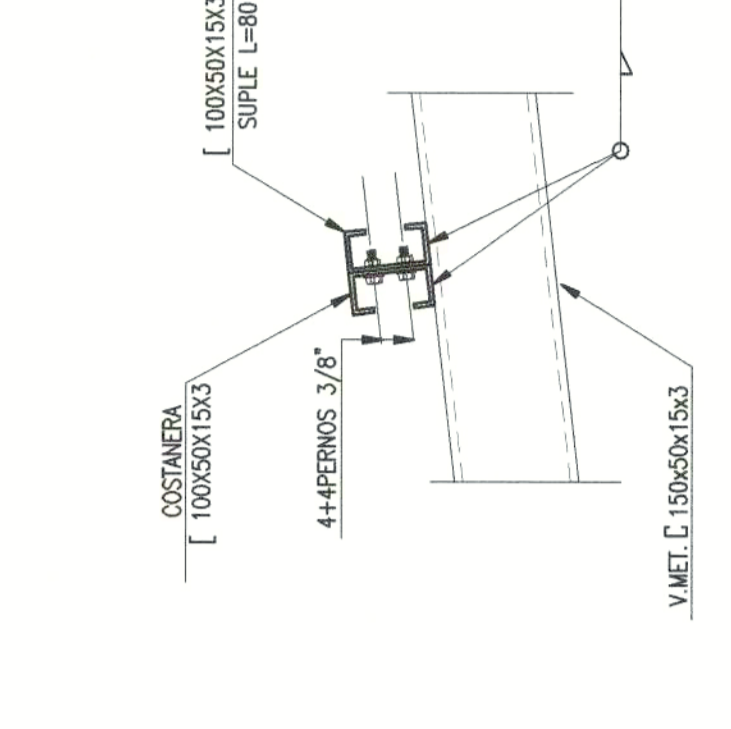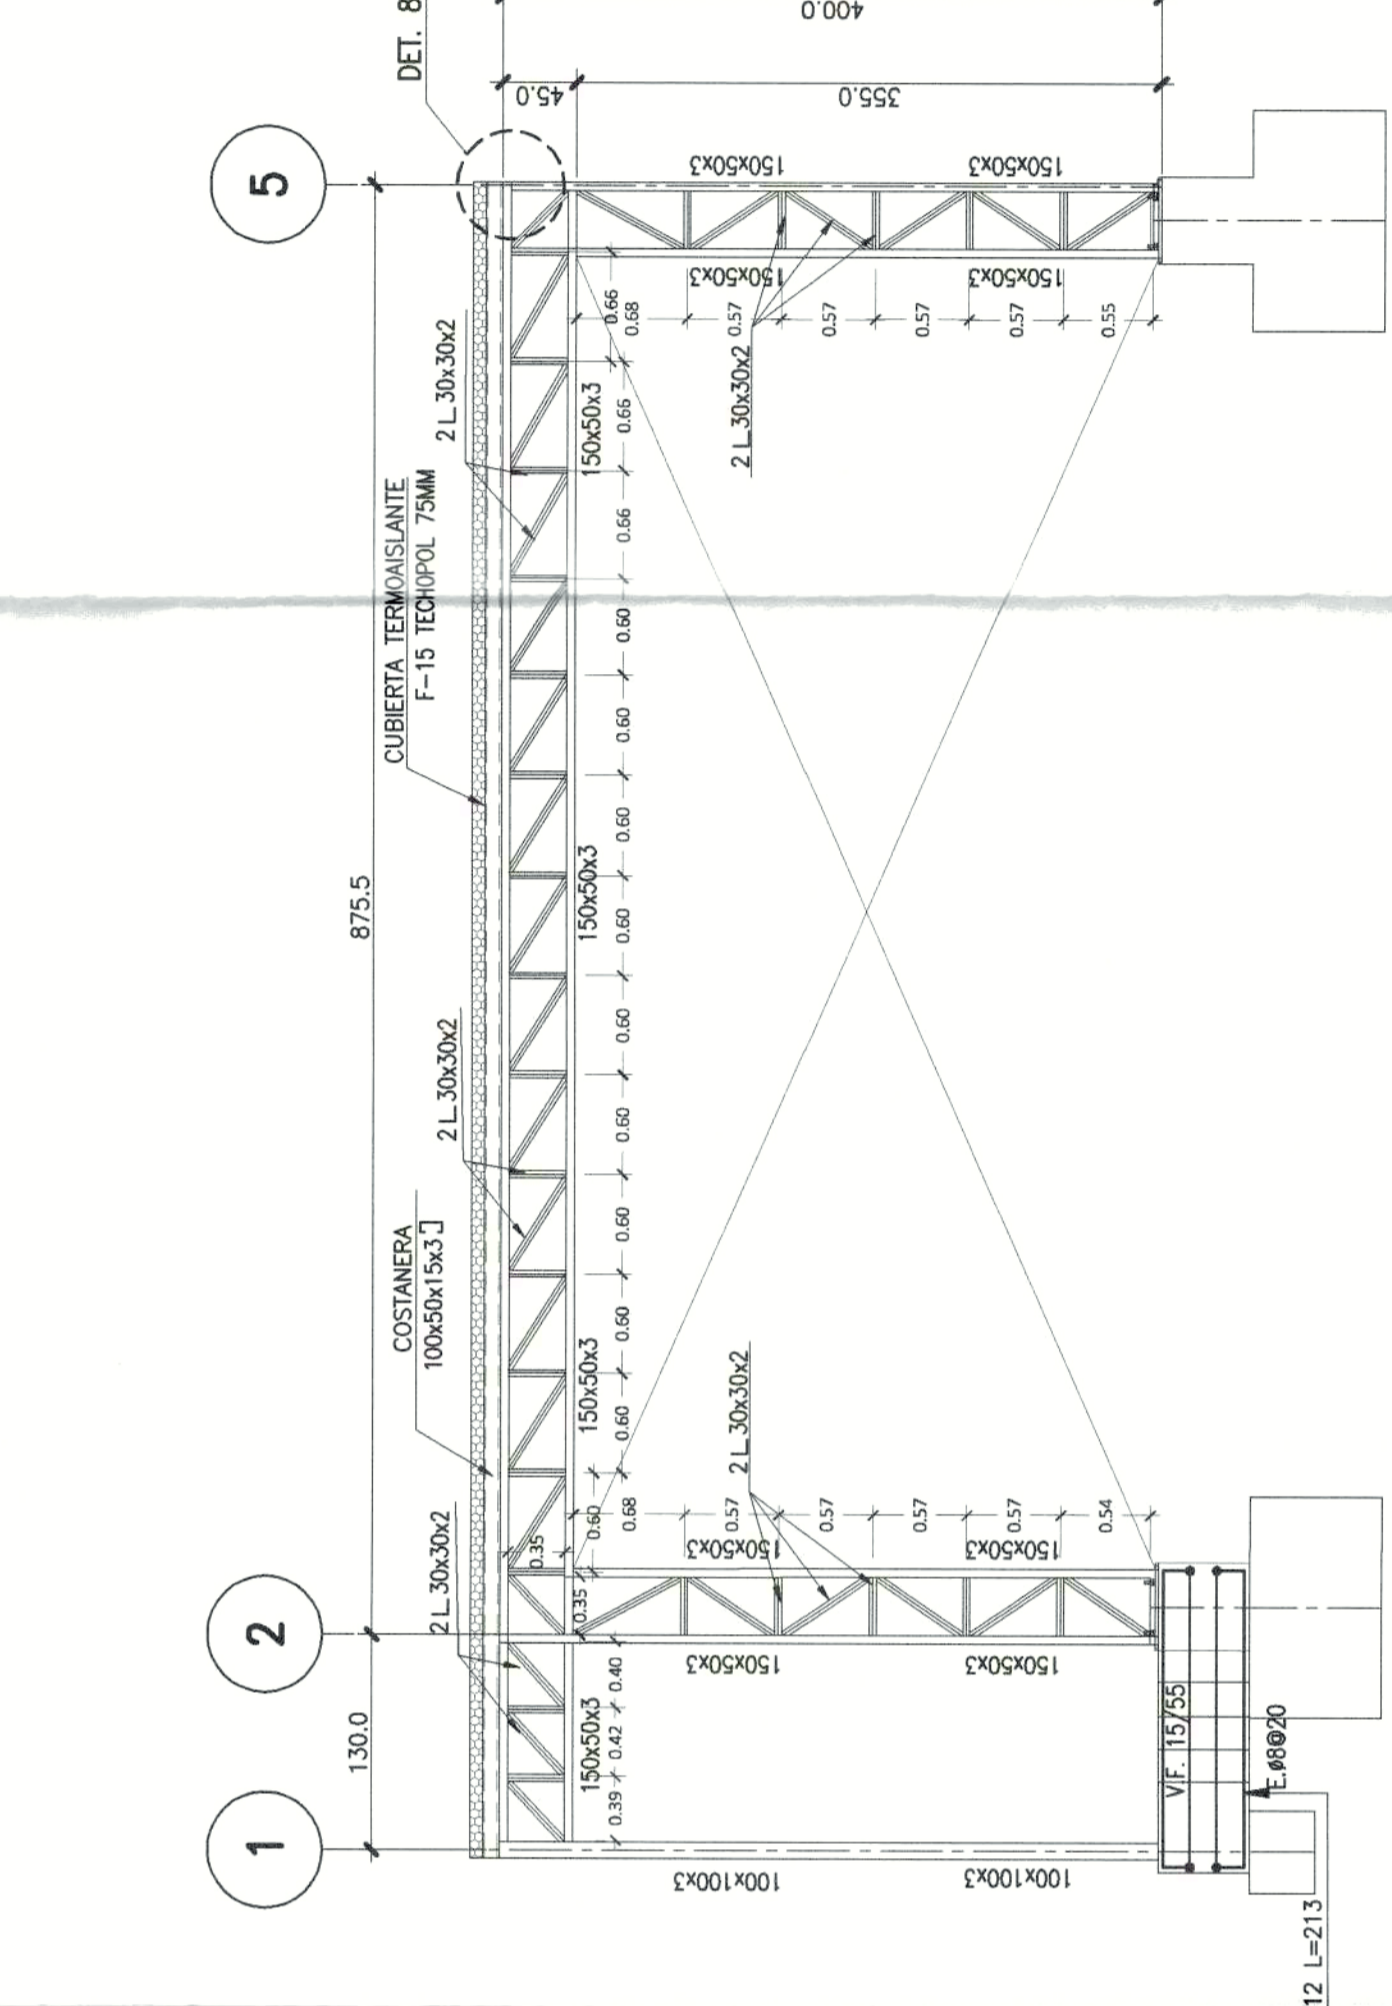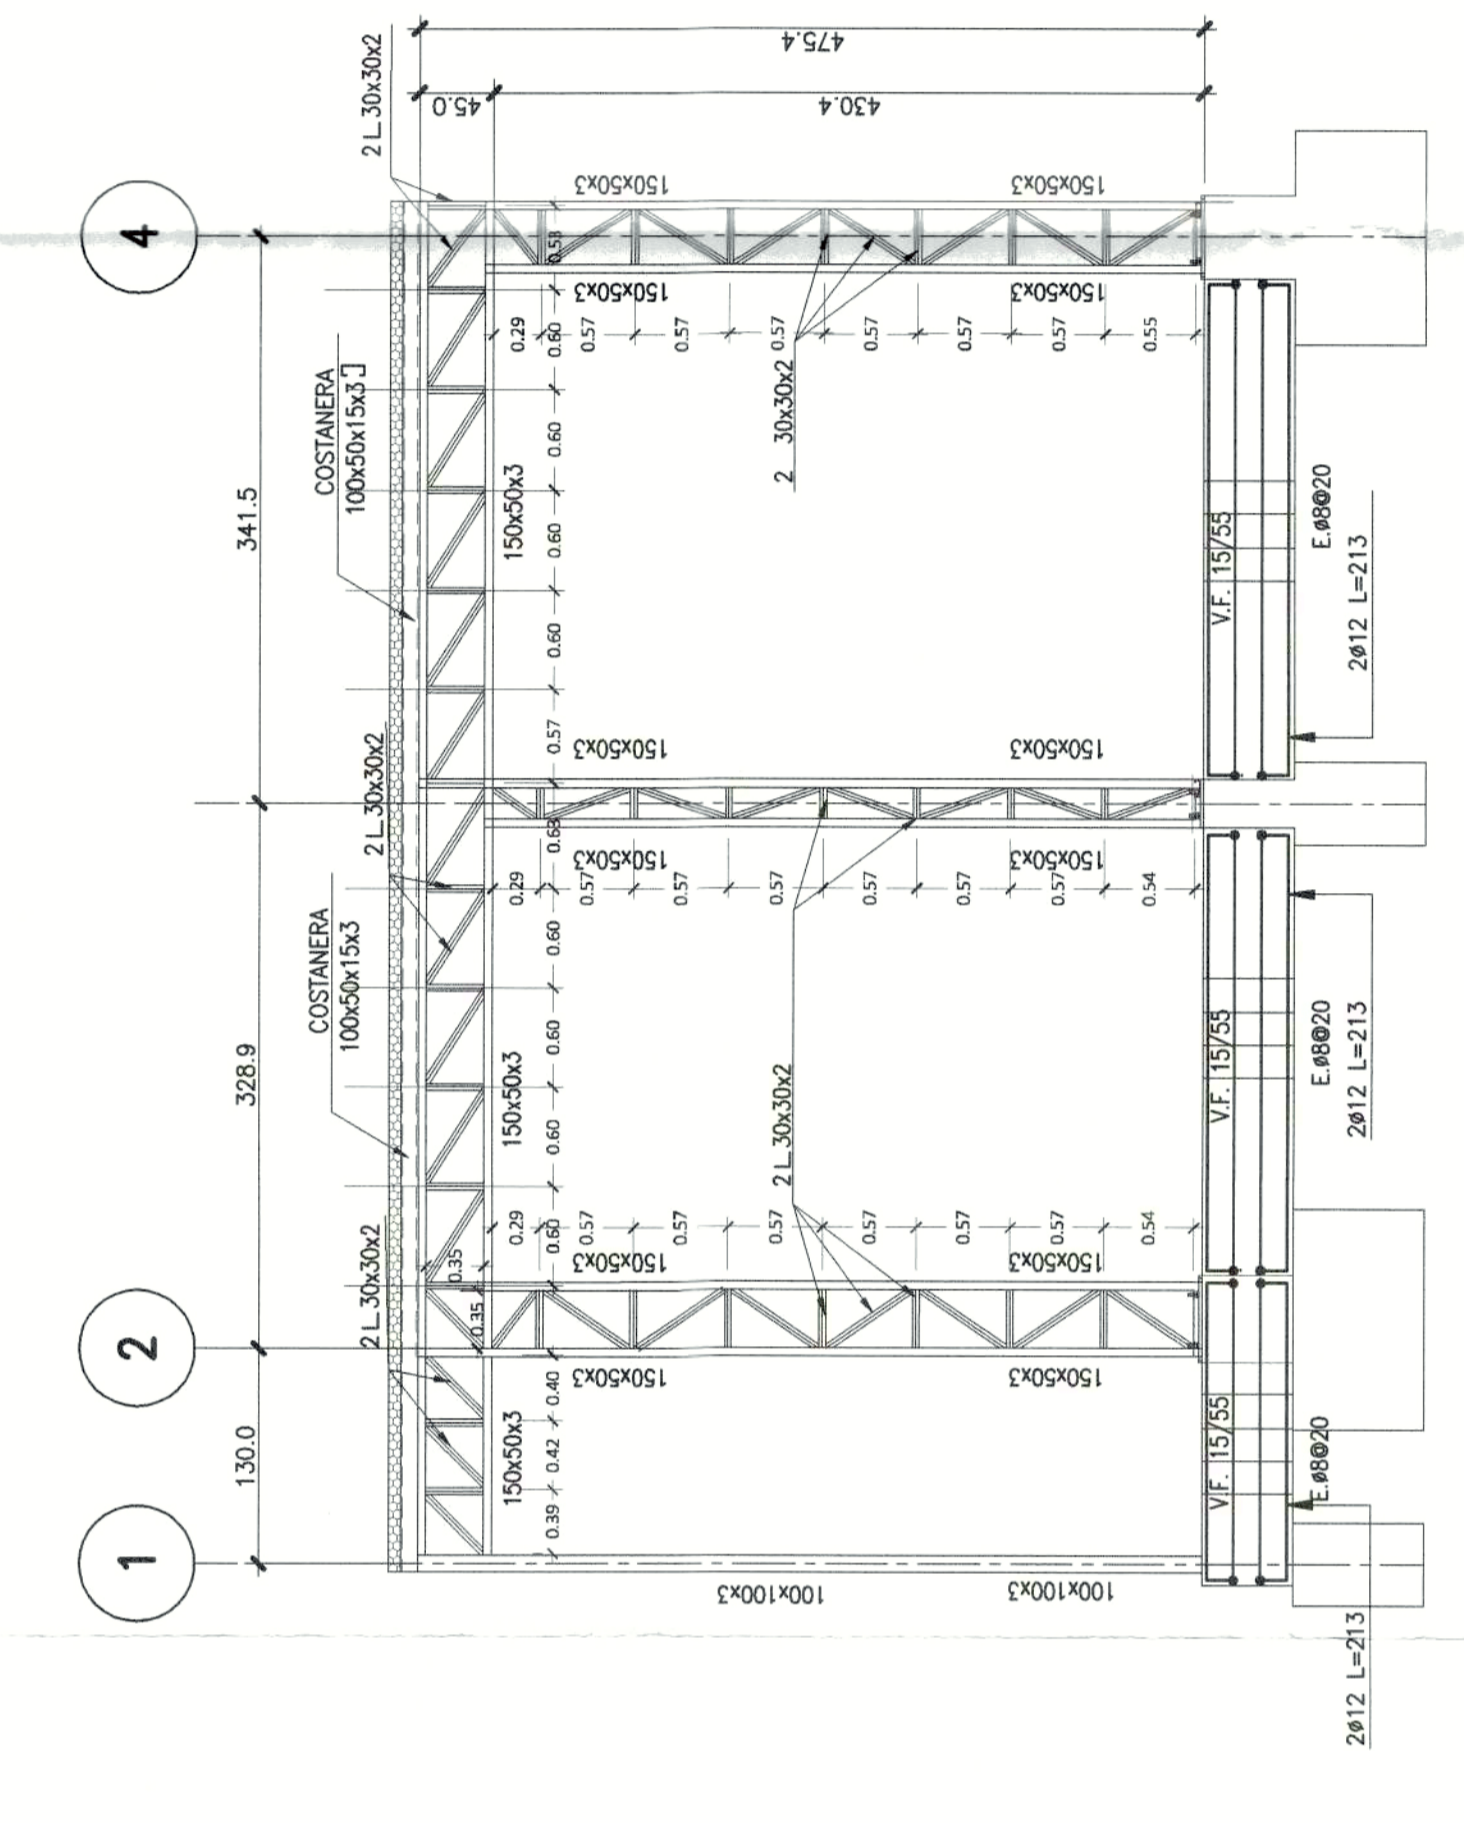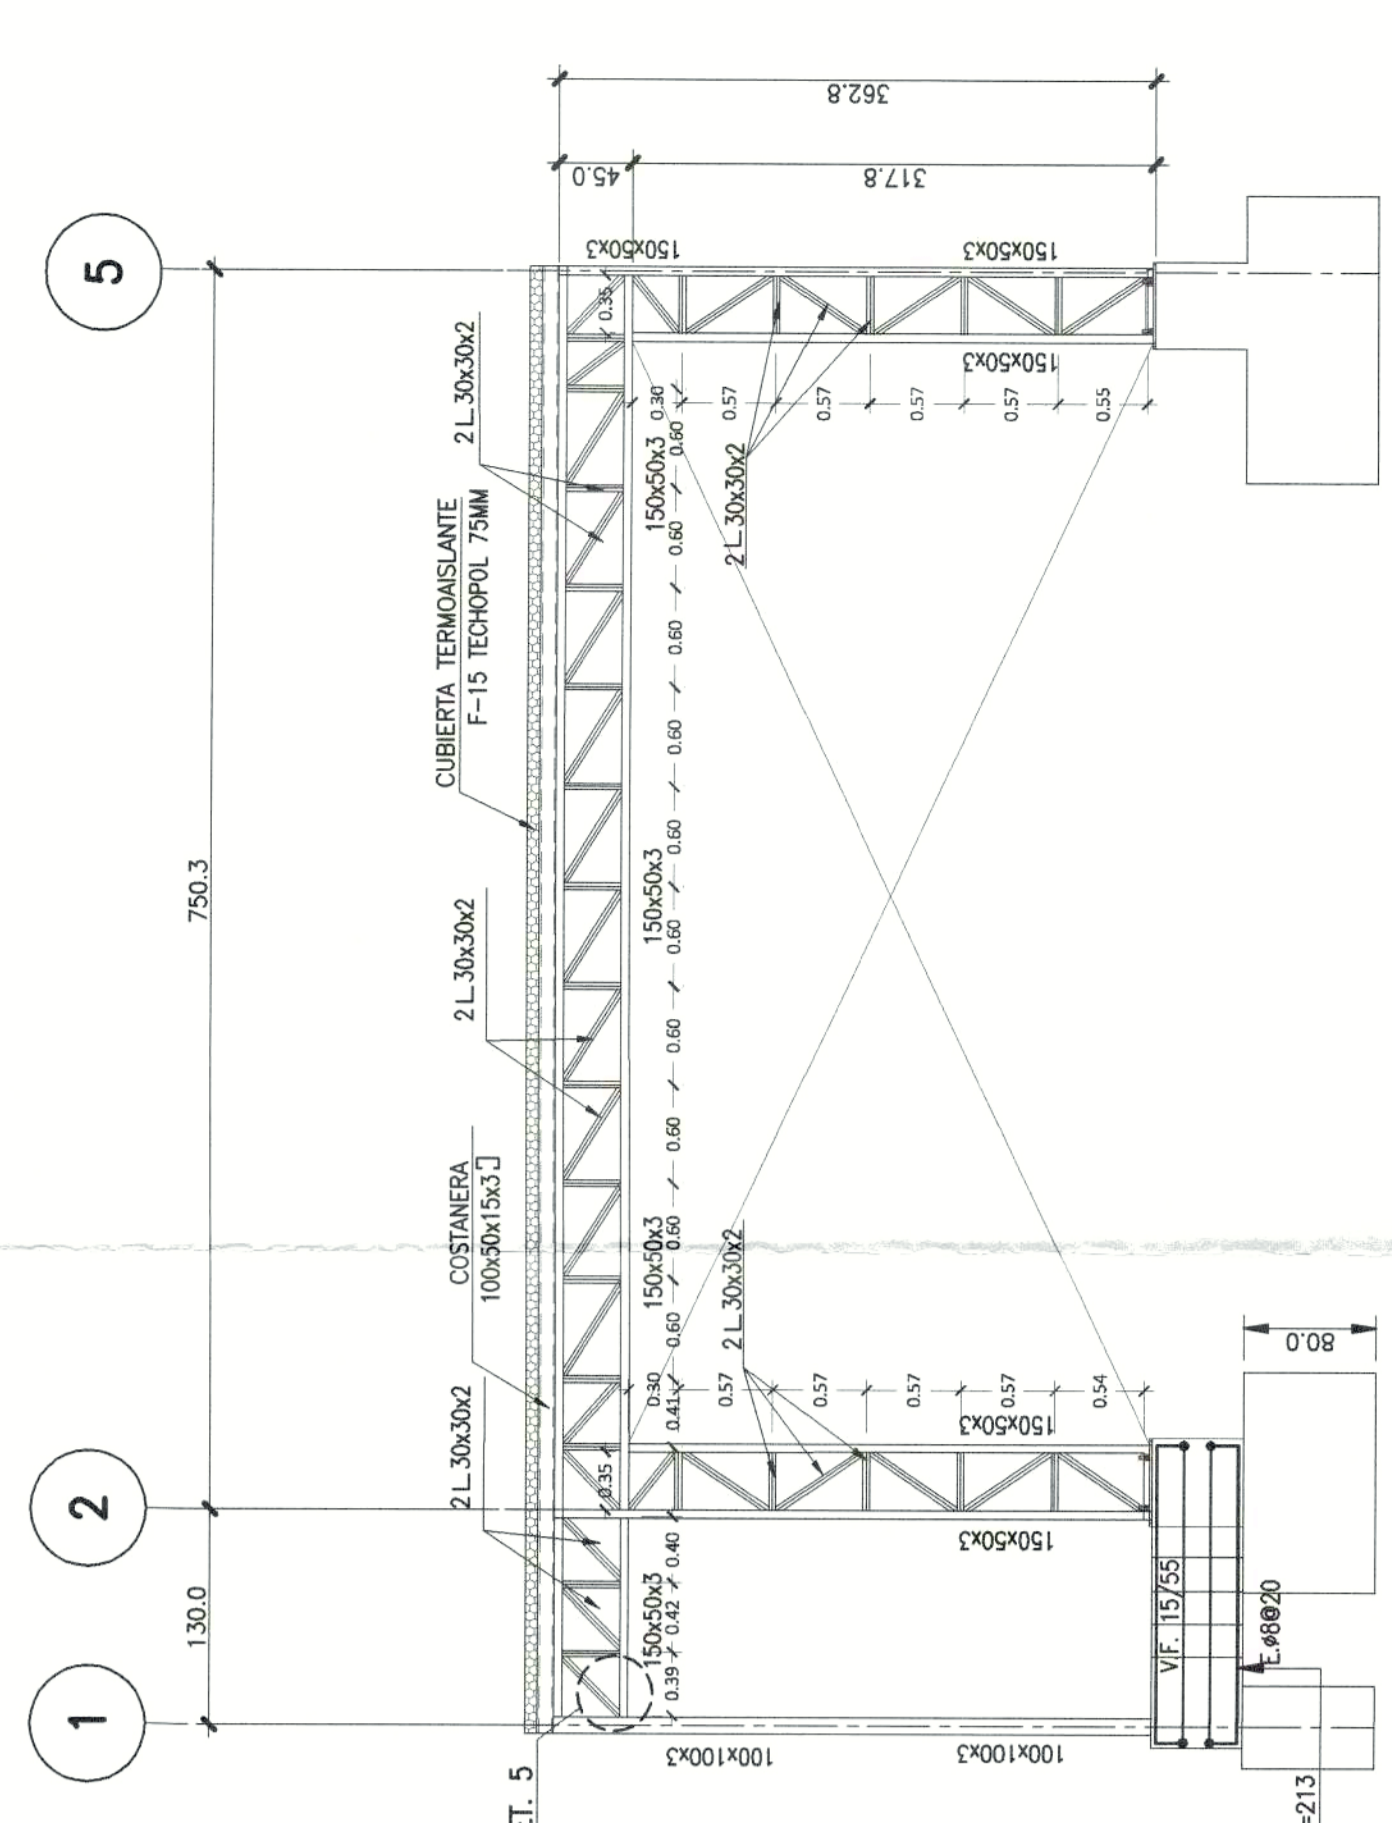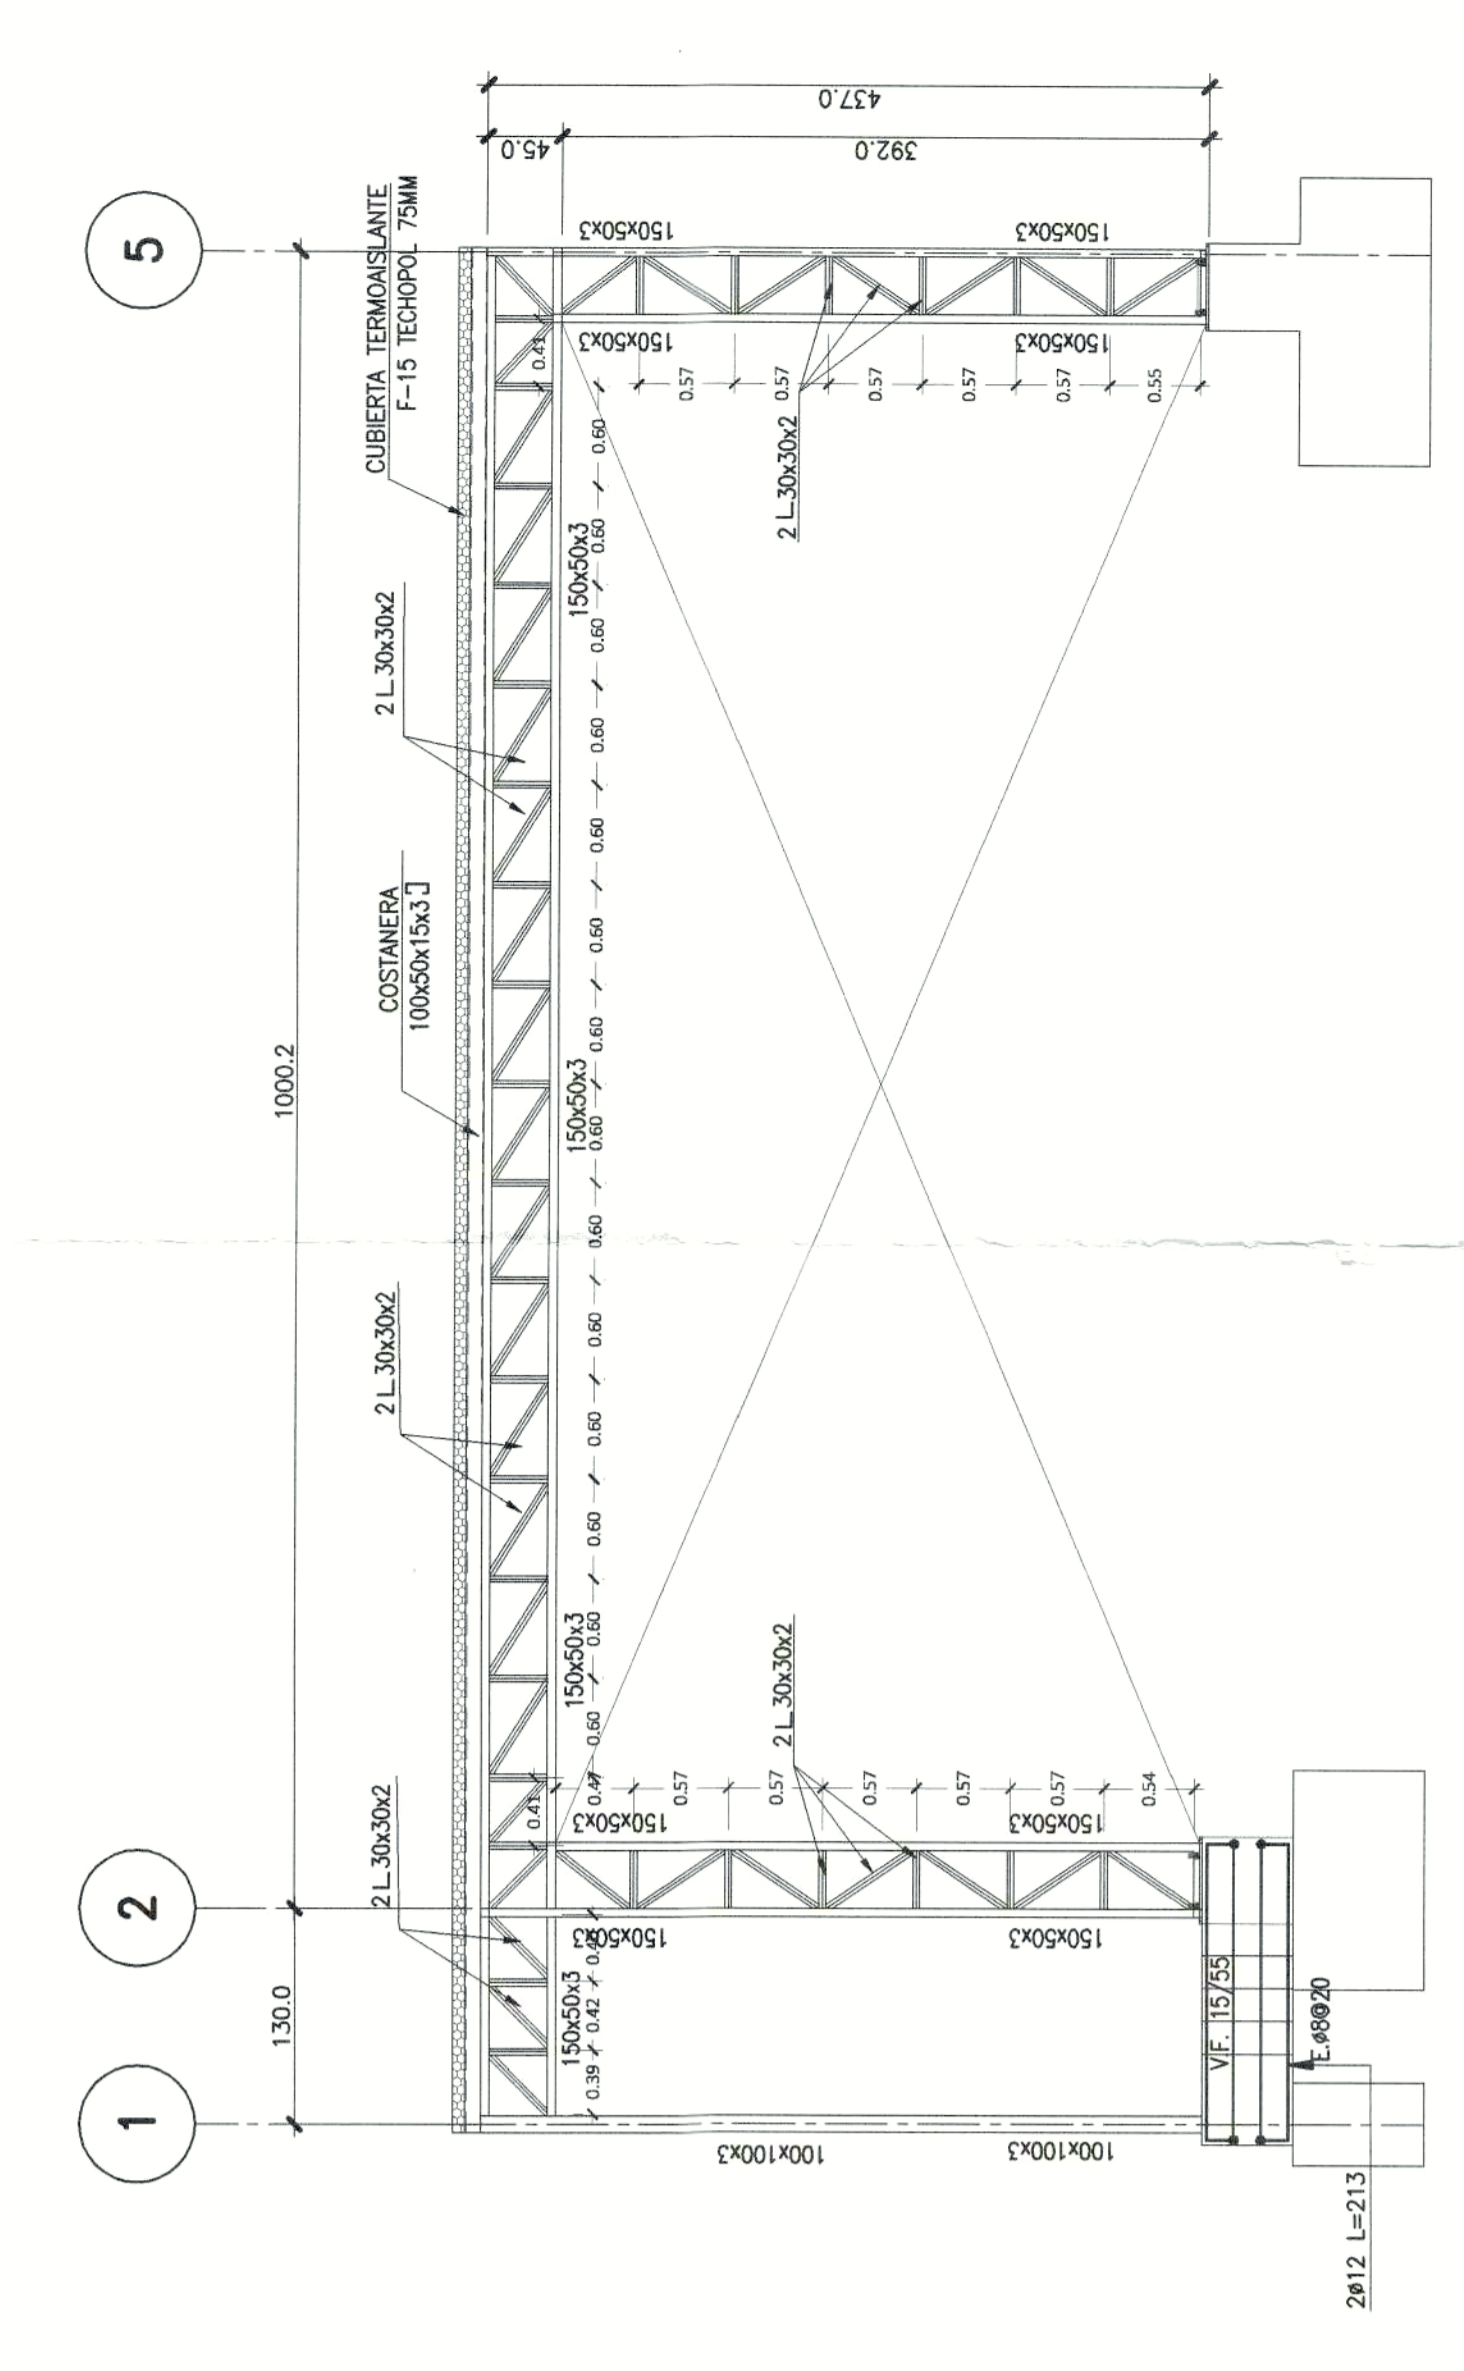

DETALLE -- TRASLAPO DE COSTANERAS
 Esc. 1:10

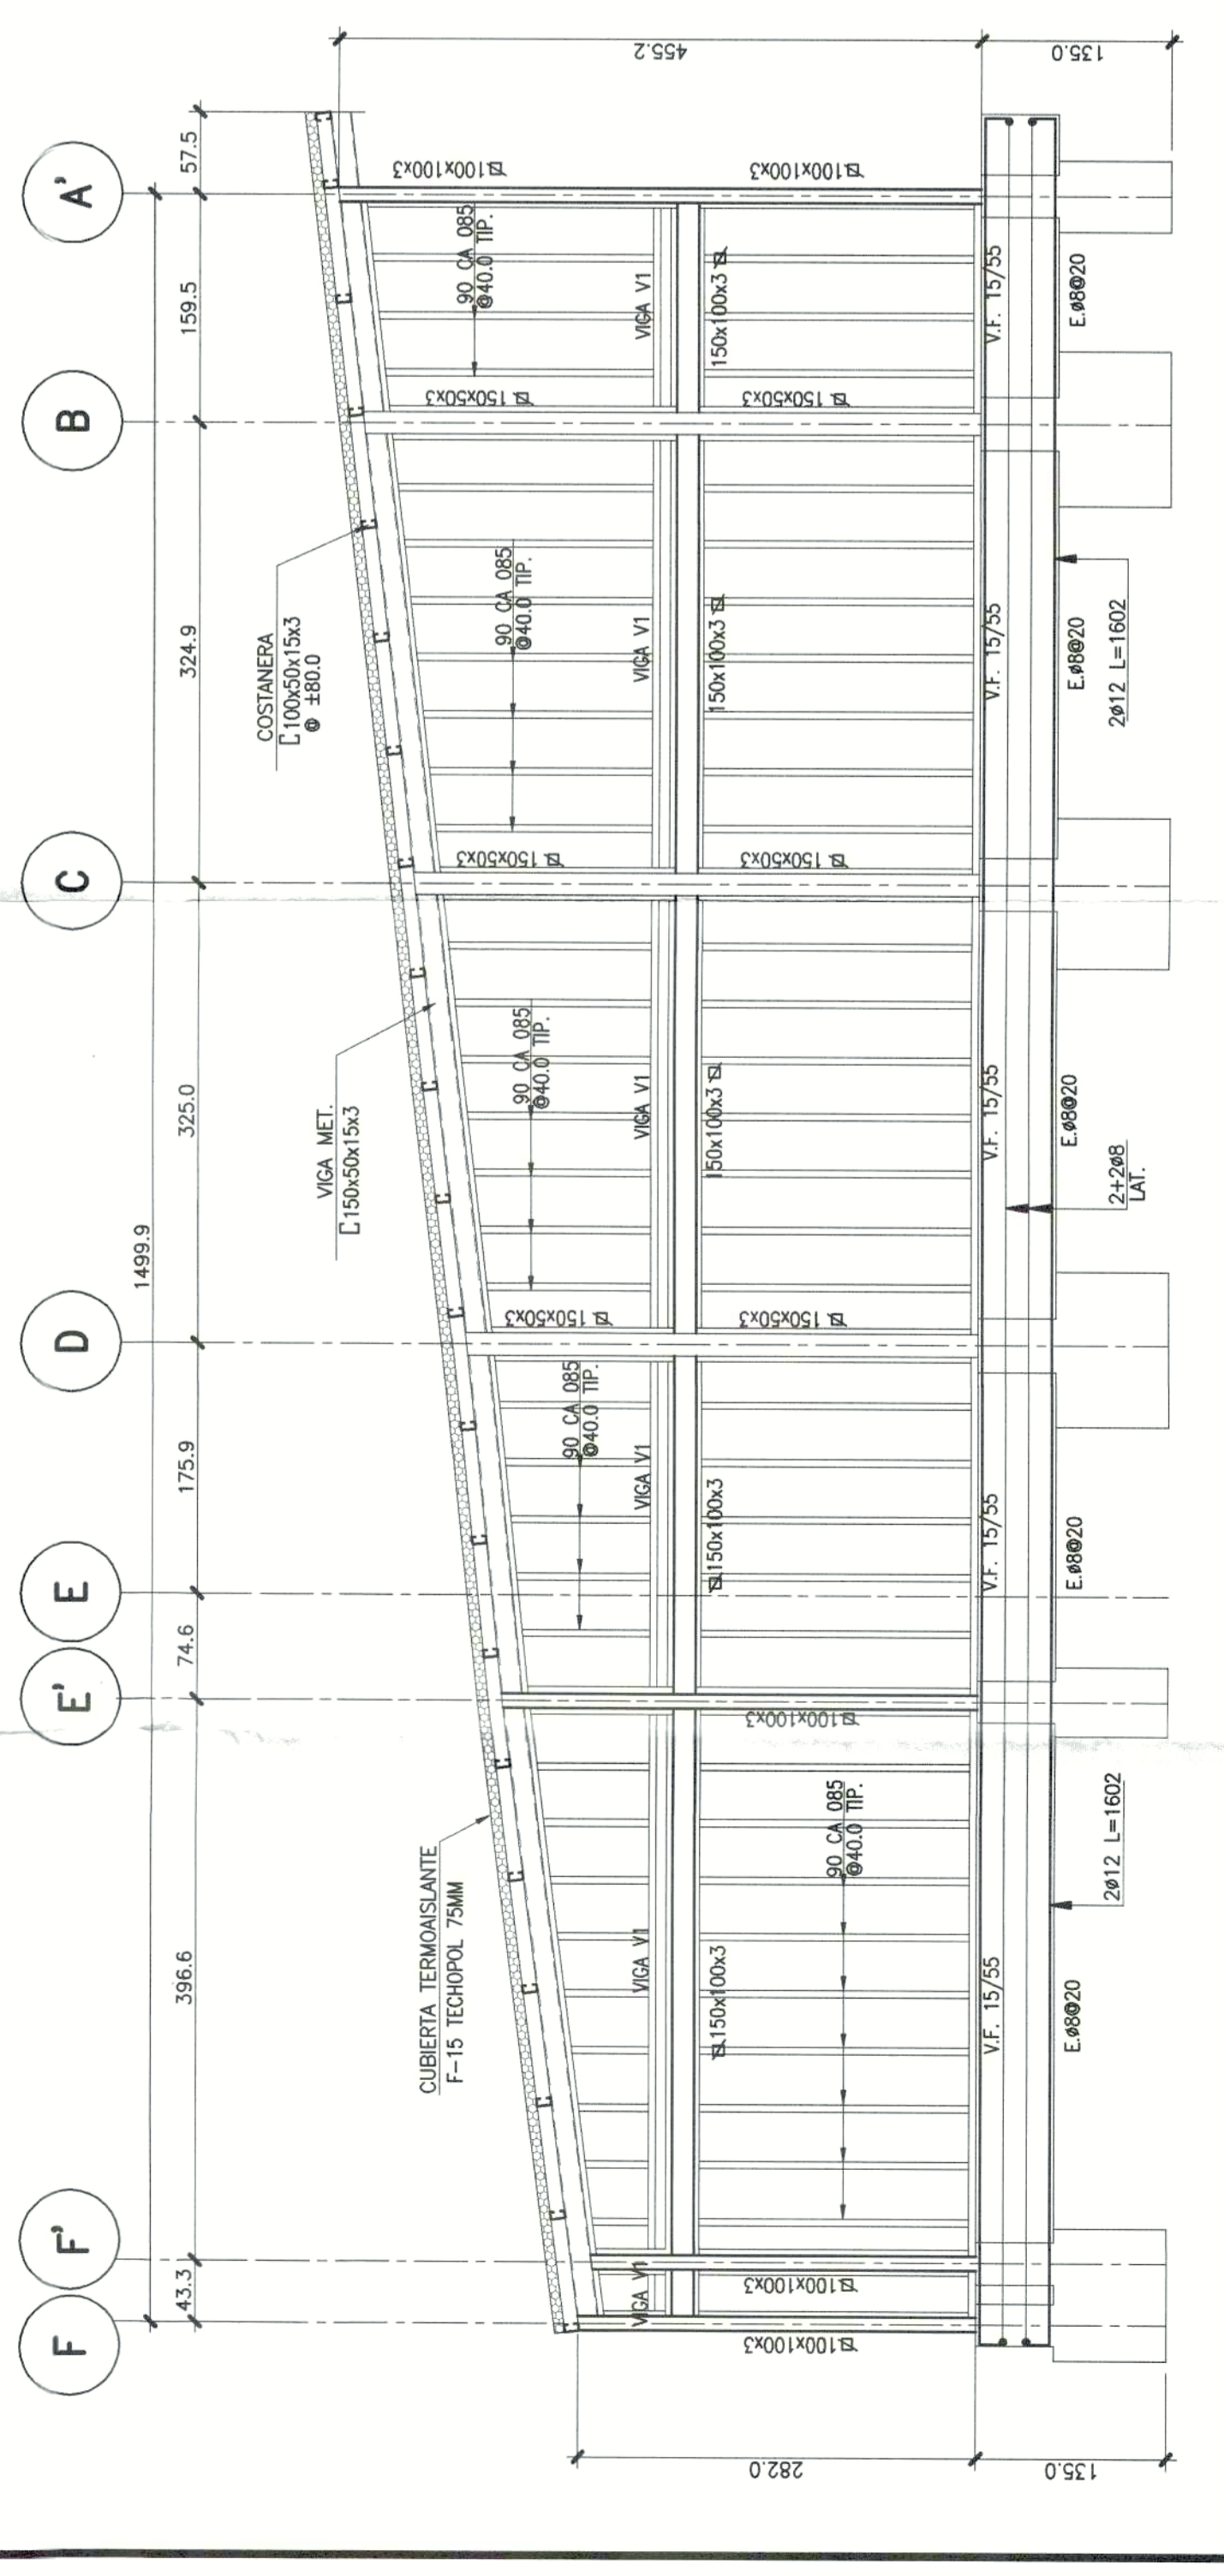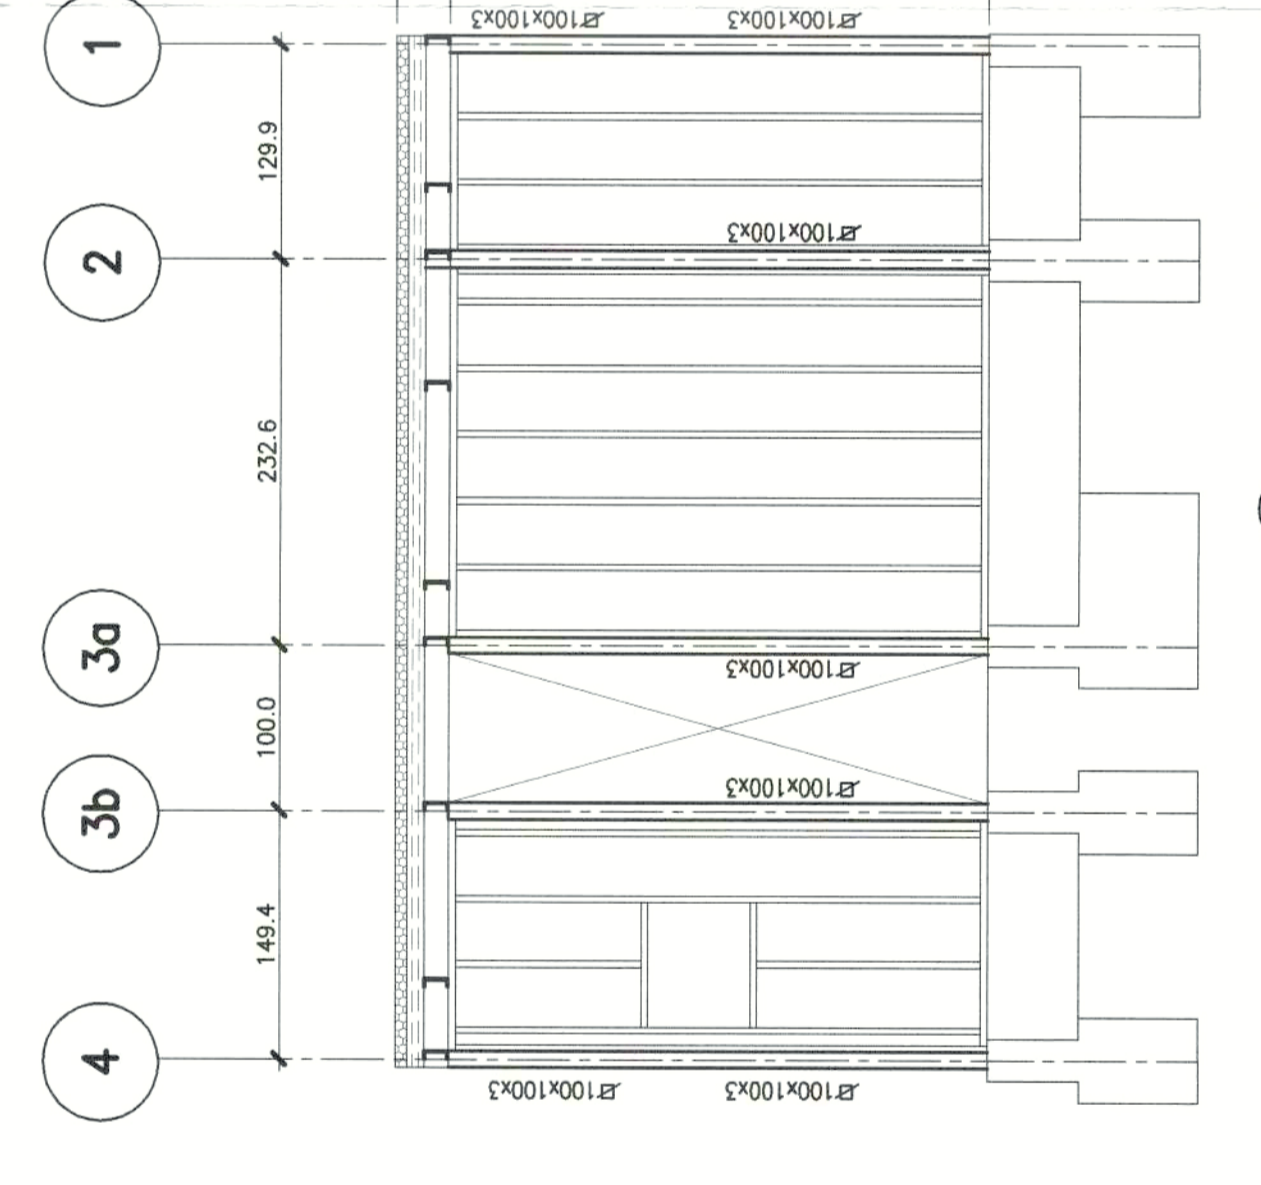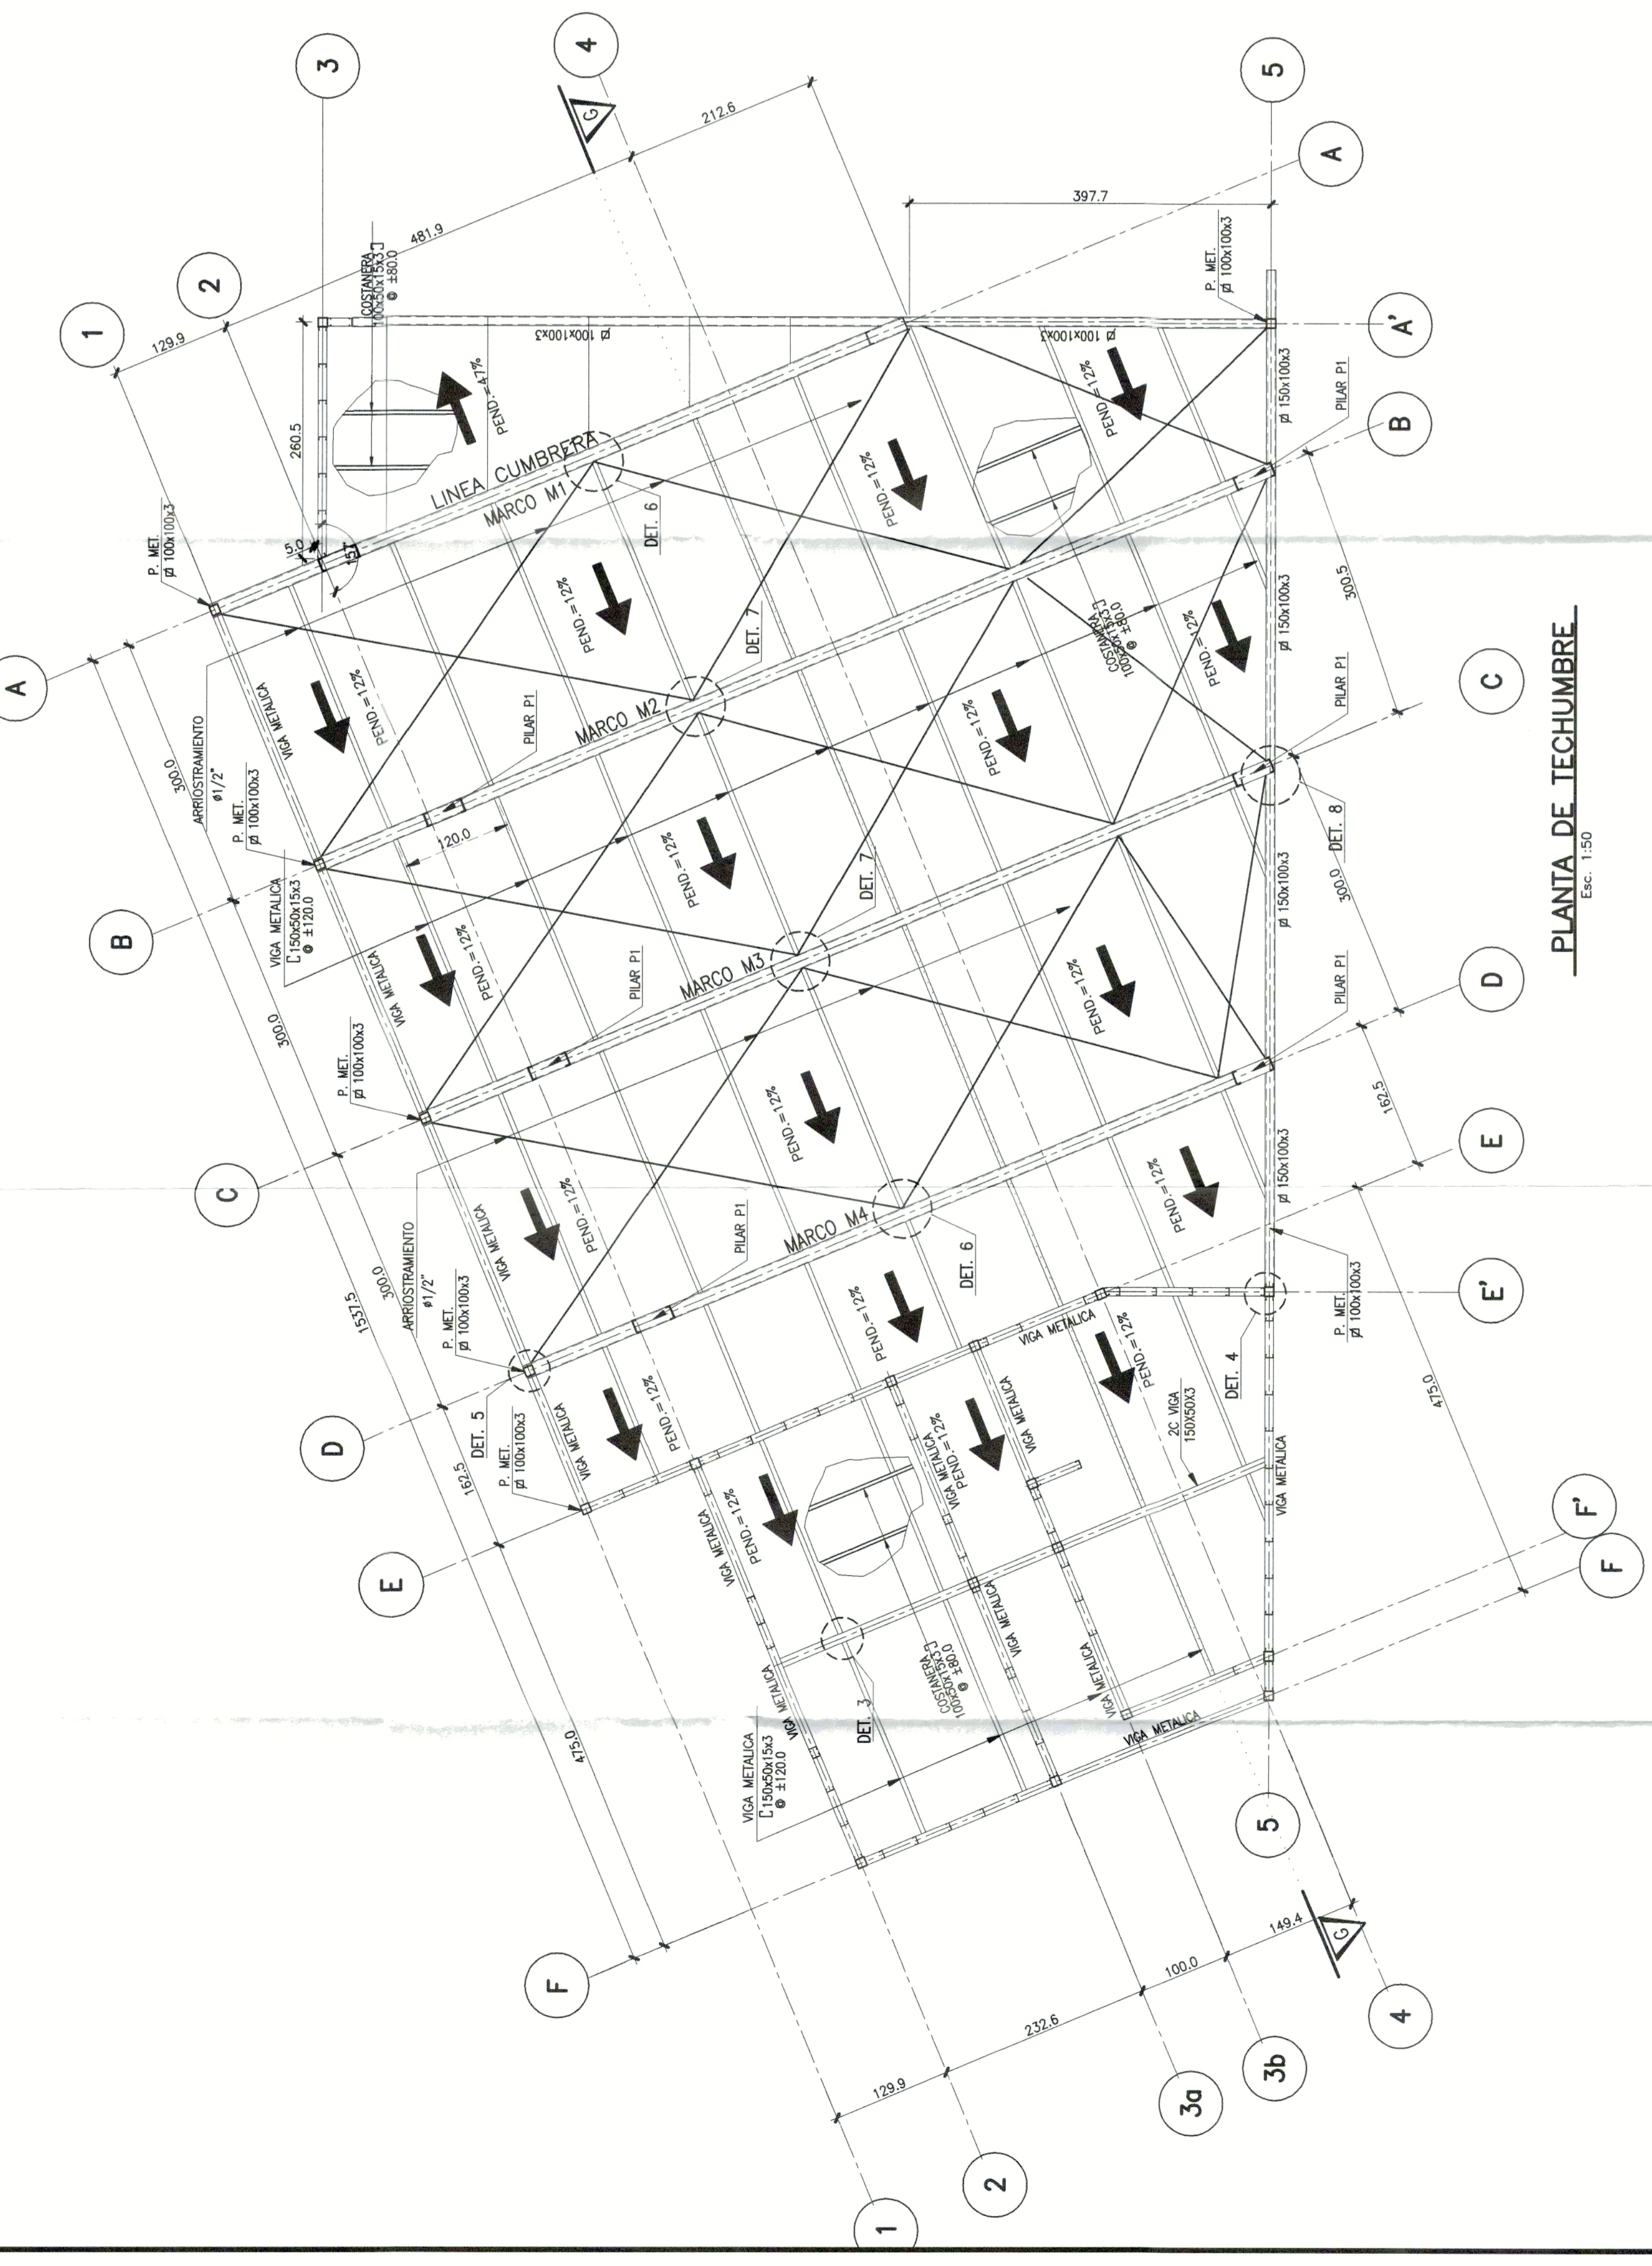

PARA NOTAS GENERALES VER PLANO N. E-302-21-100

| MODIFICACIONES | REV. | ORIGEN | FECHA | OBSERVACIONES |
|----------------|----------|-----------------------------------|-------|---------------|
| 1 | 10-03-21 | SE AGREGAN DETALLES Y ELEVACIONES | | |
| 2 | 05-04-24 | IMPULSO PARA CORRECCION | | |