




ELEVACION EJE 1
ESC. 1:50

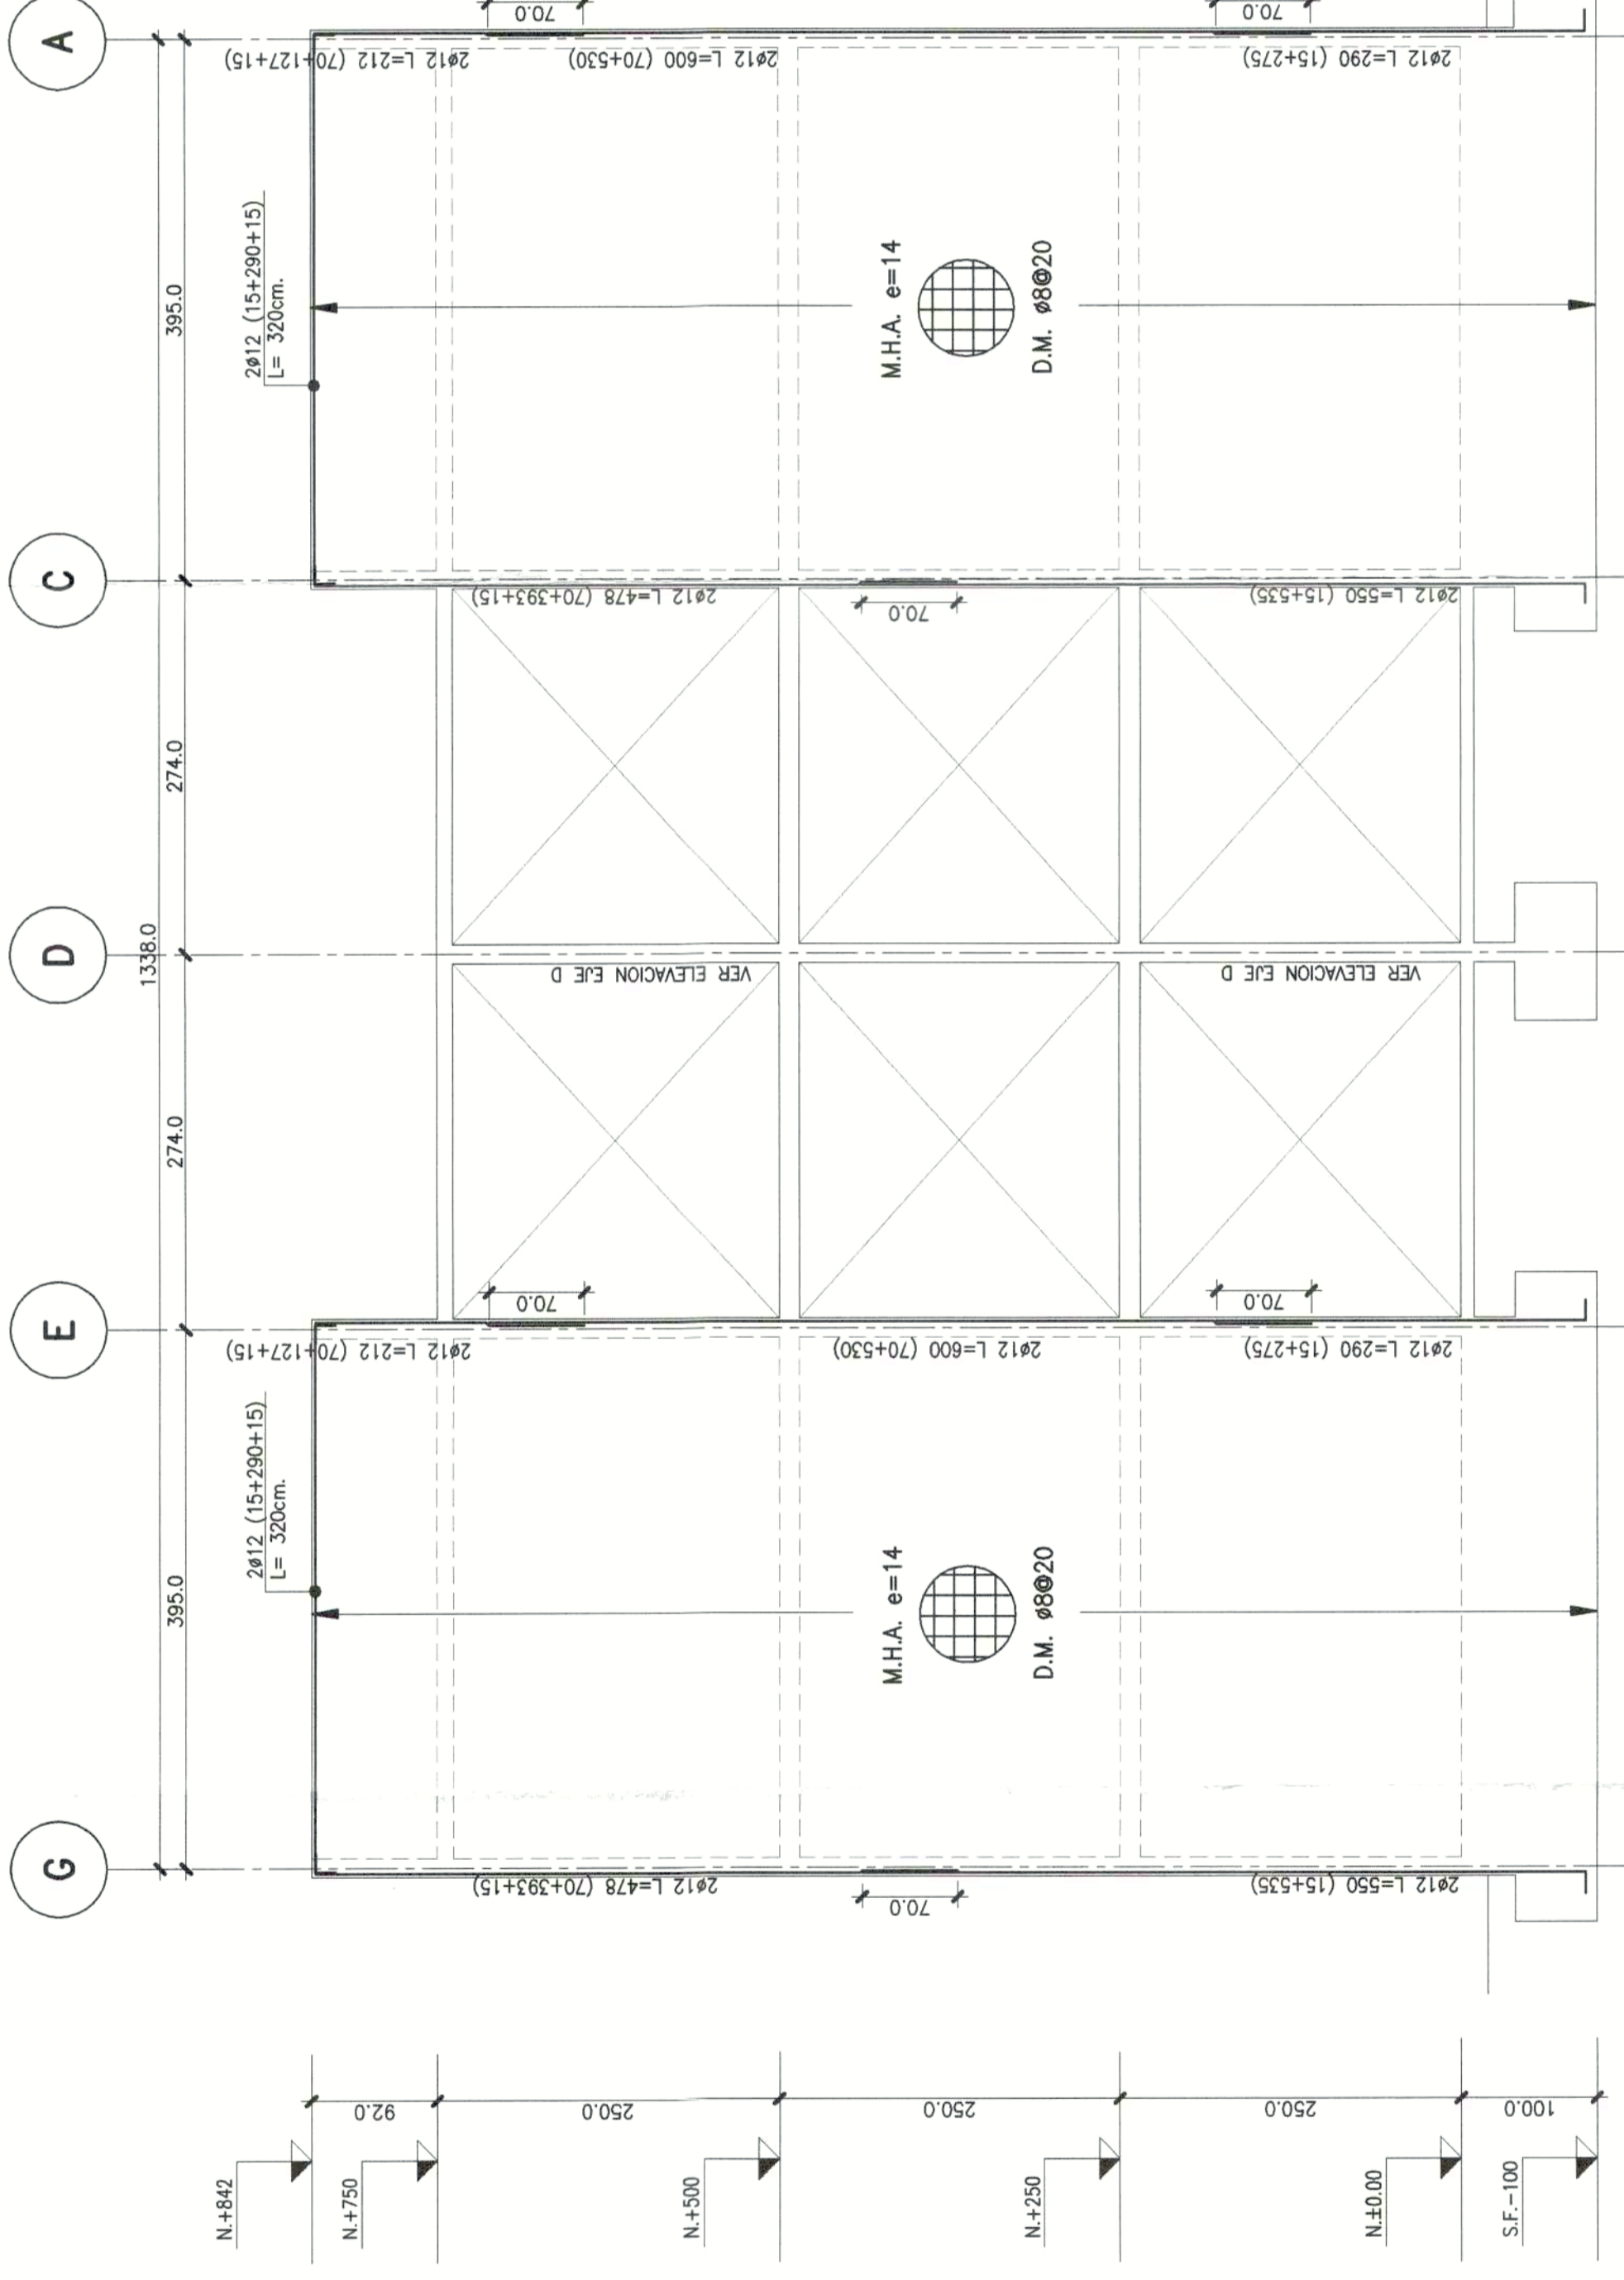


ELEVACION EJE 2 - 7
ESC. 1:50

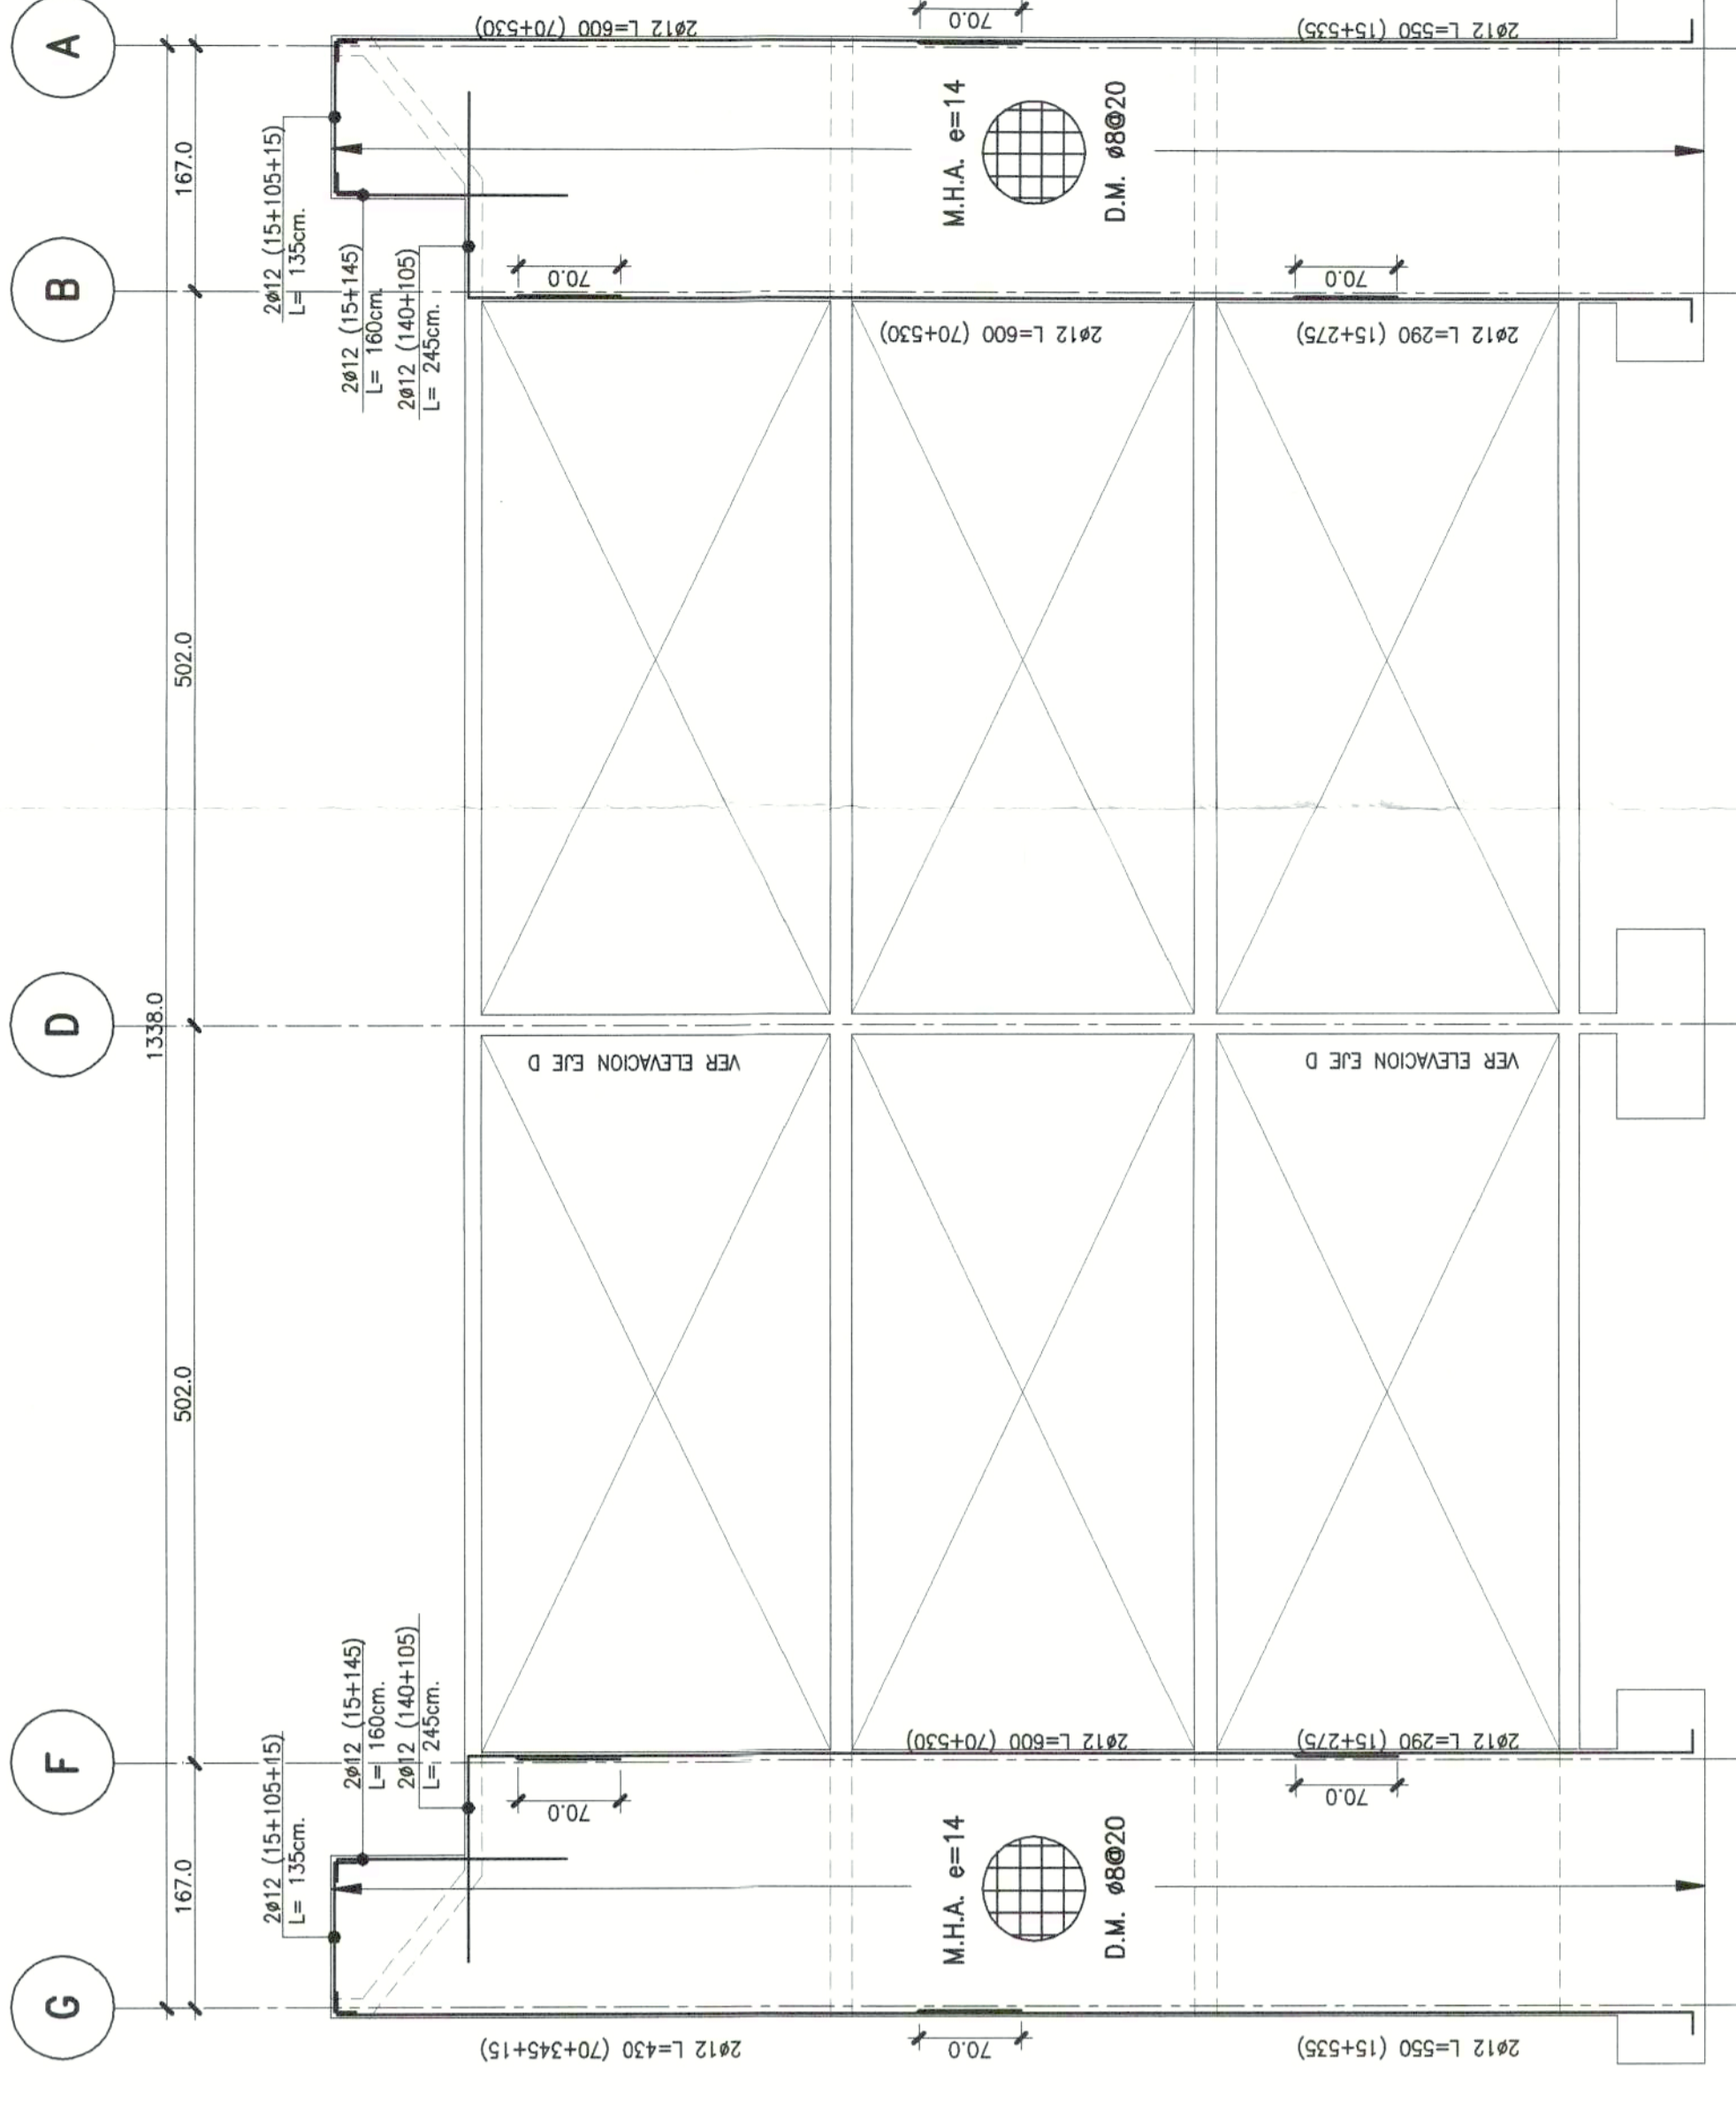


ELEVACION EJE 3 - 6
ESC. 1:50

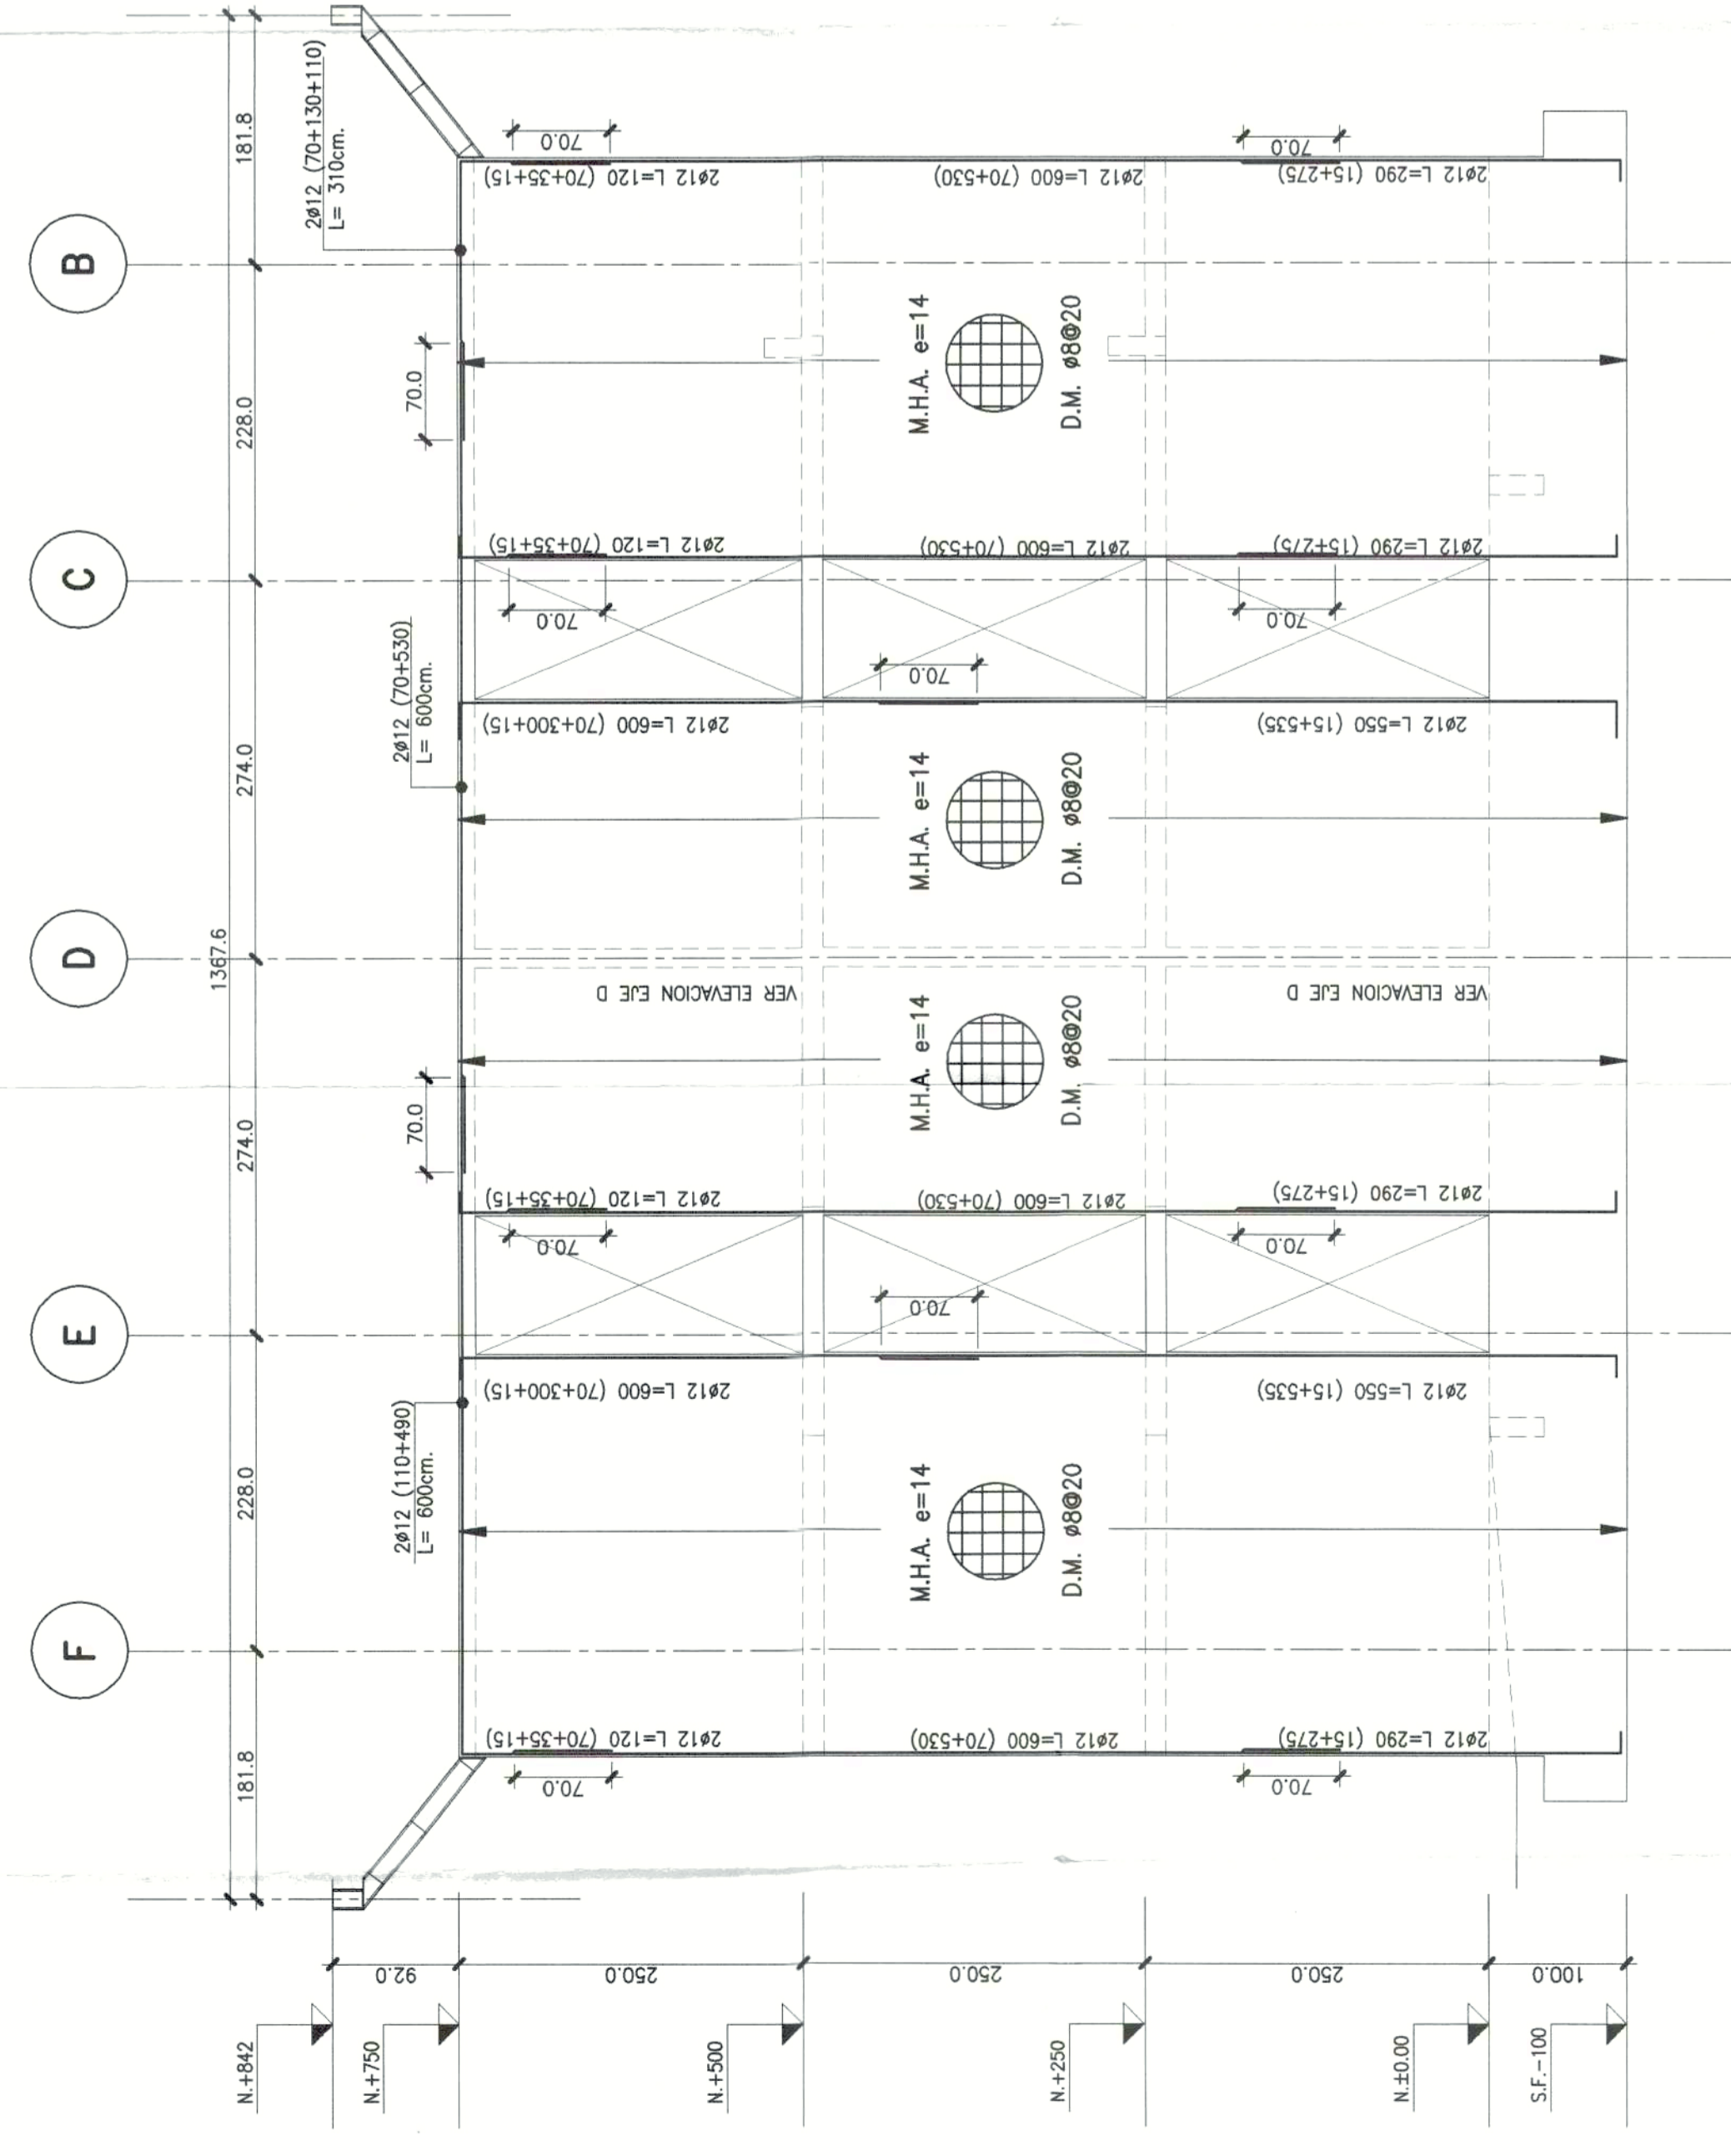

ELEVACION EJE 4
ESC. 1:50

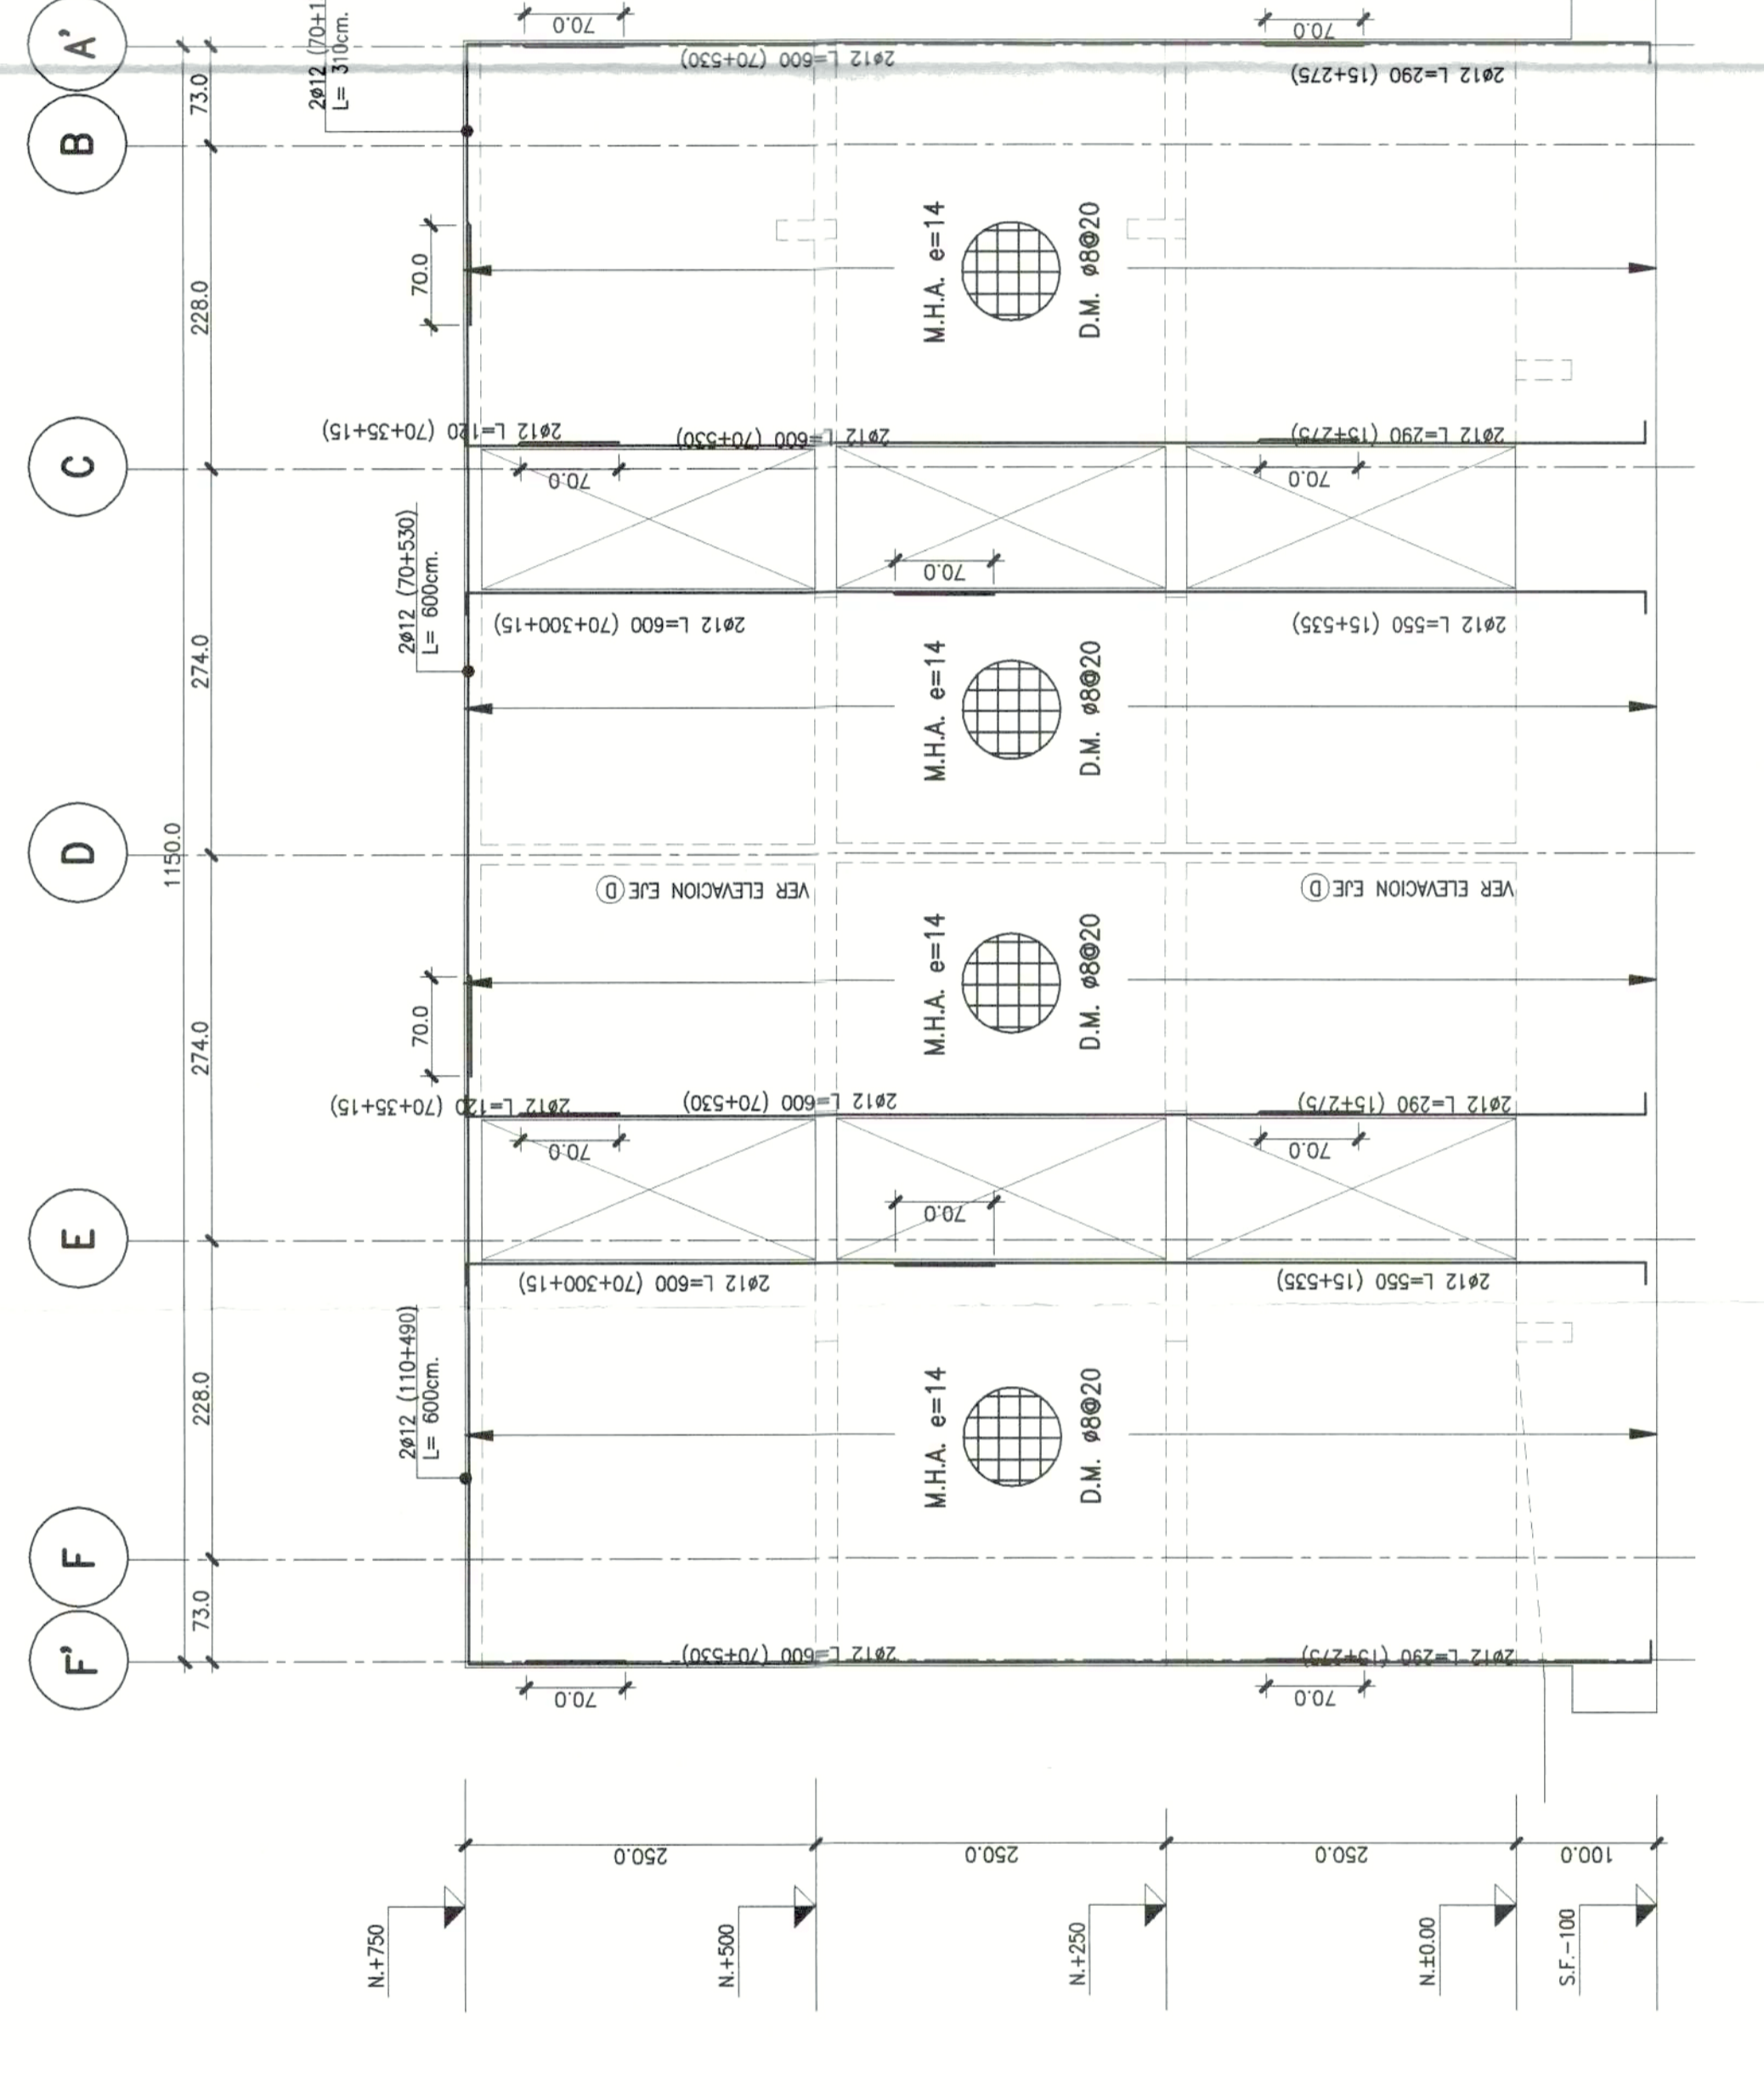

ELEVACION EJE 5
ESC. 1:50

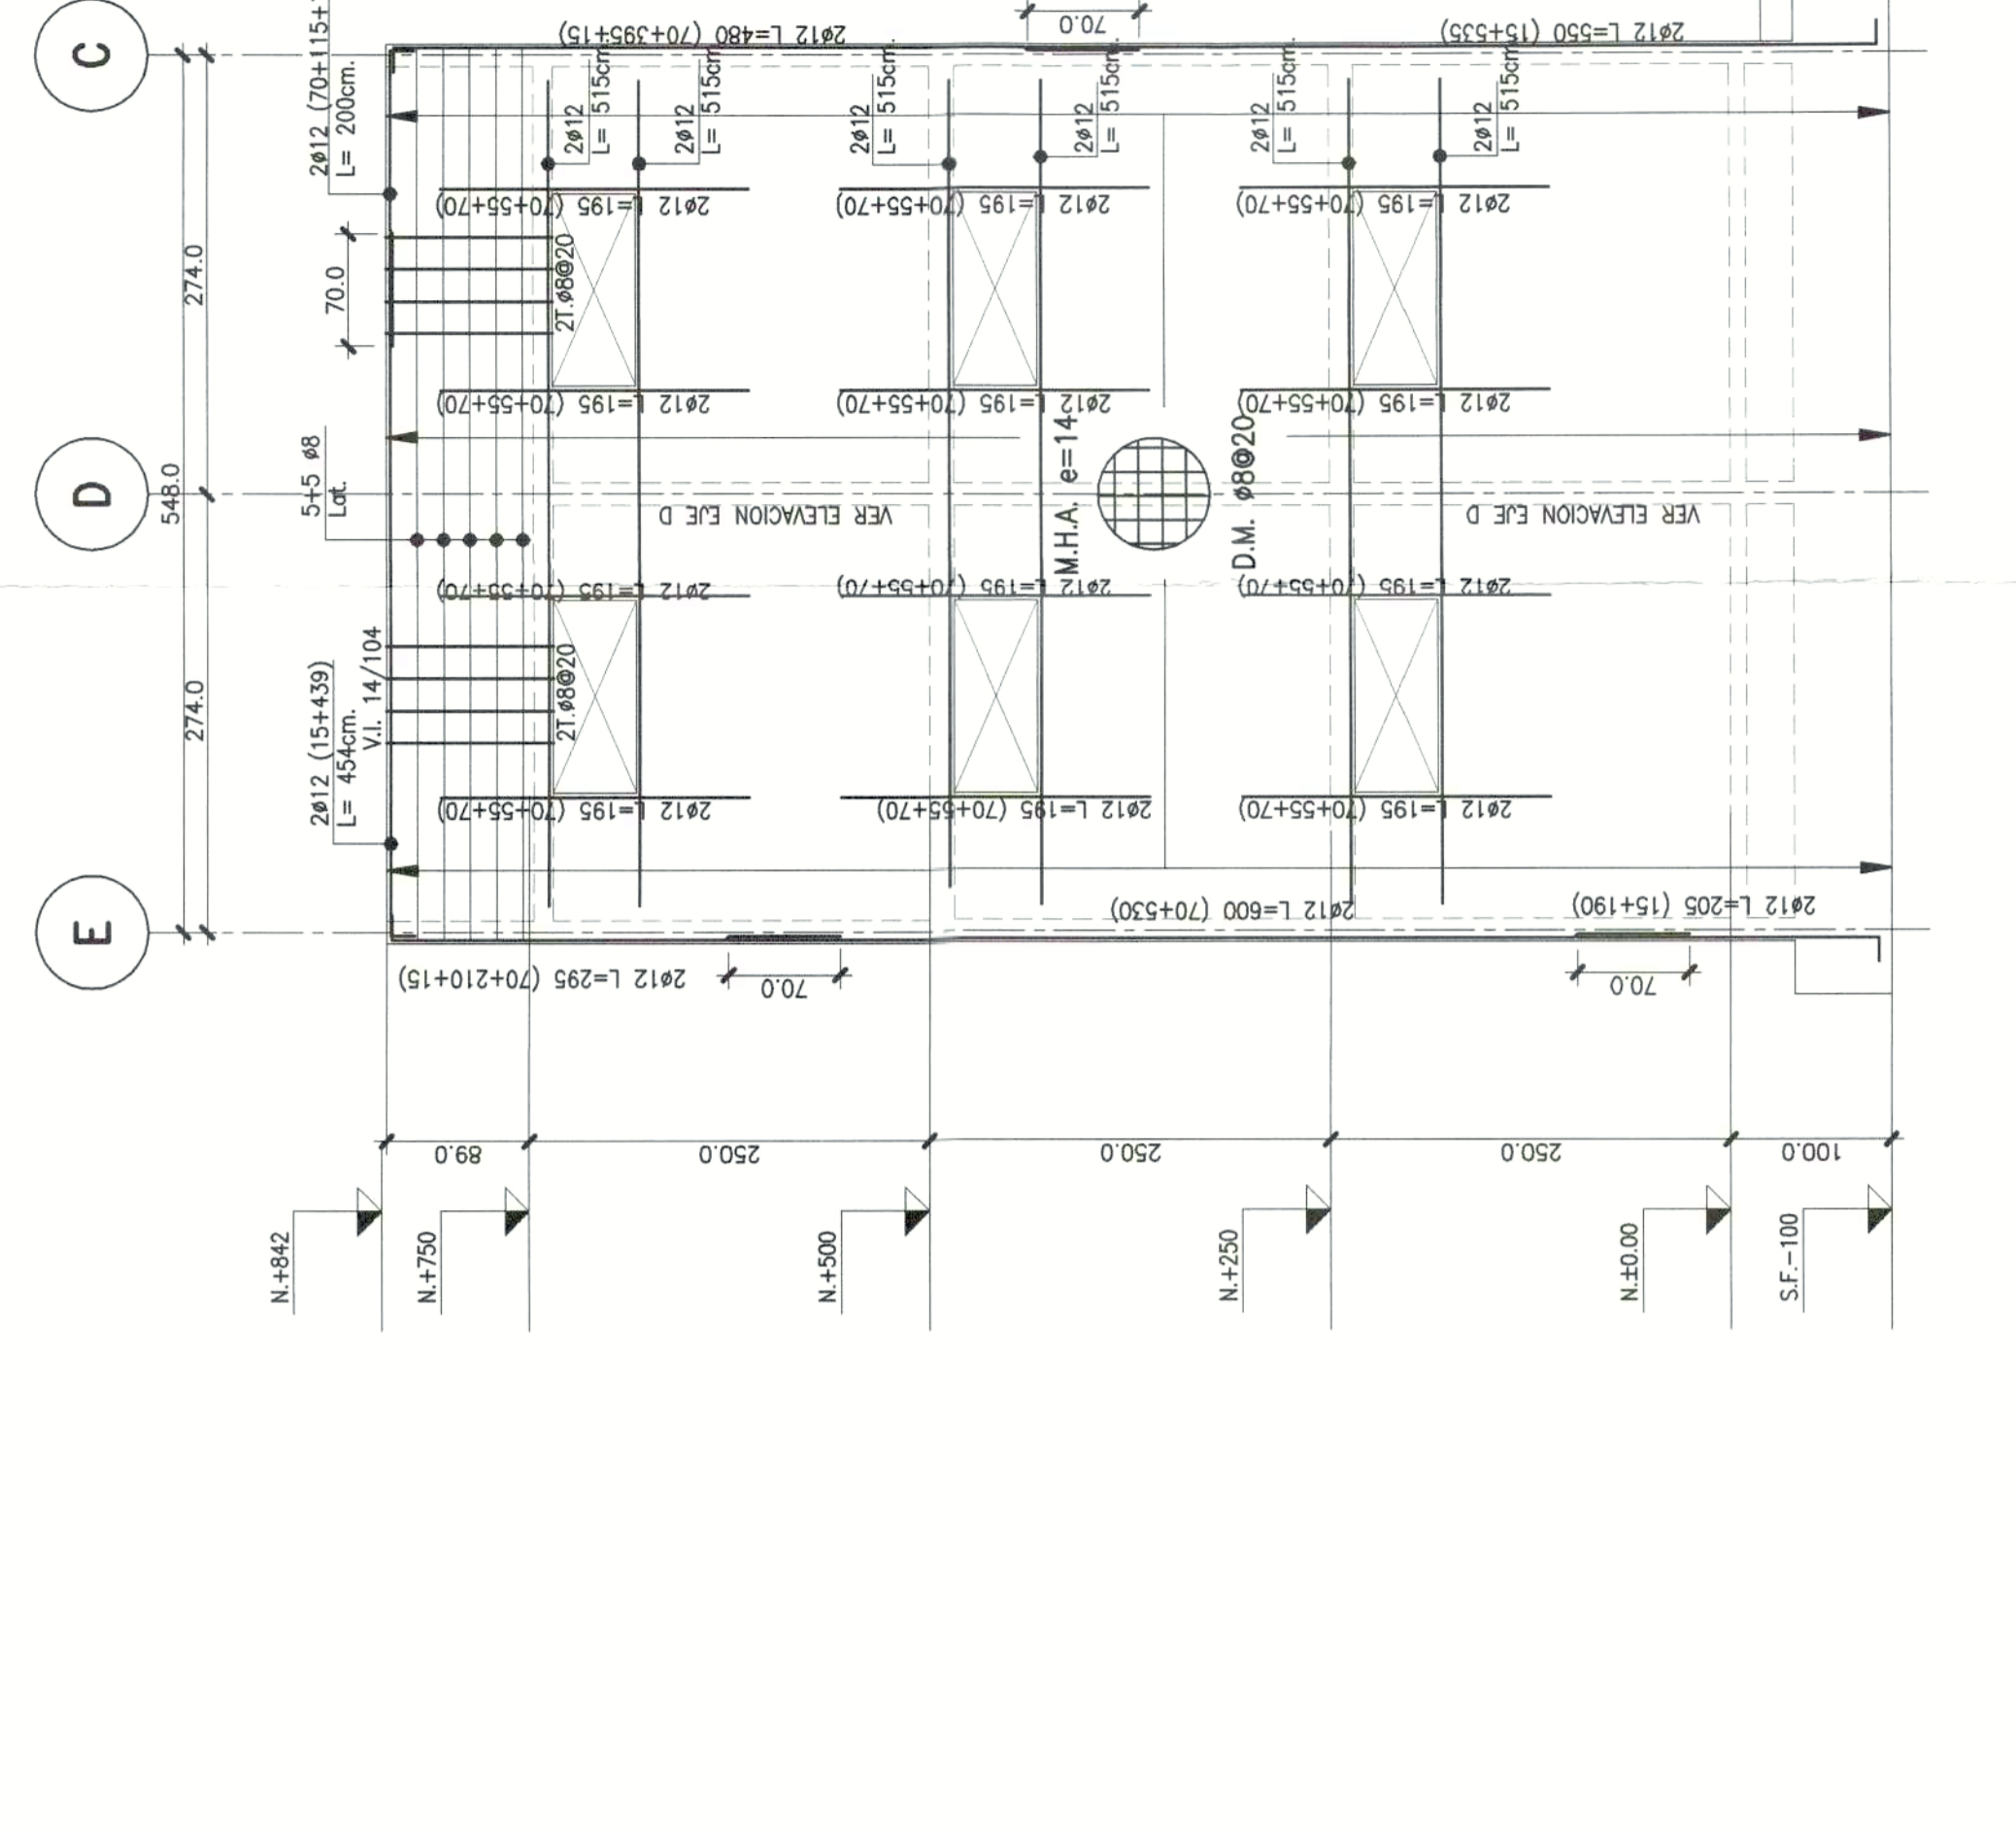

ELEVACION EJE 8
ESC. 1:50



MODIFICACIONES		OBSERVACIONES	
REV.	DEBIDO	INGENIERO	FECHA
0	S.H.M.	N.O.G.	05-04-24
1	INGENIERO	N.O.G.	05-04-24
2	INGENIERO	N.O.G.	05-04-24
CODIGO CREAM BIM: C0000: DUC-CREAR-SM-EST-IP-1M-12-E2

ARBECC INGENIEROS
 CLIENTE: SERVIU METROPOLITANO
 DRA. MARCELA LUIS RIVANO
 (VIVIENDA A)

FECHA: ABRIL 2024
 CALCULO: N. ORELLANA G.
 REVISO: P. CAMPOS R.
 DISEÑO: S. HEMOSILLA M.

REVISION: R1
 PLANO N°: EST-223-23-104

LAJUNA: 4 de 34

PROYECTO: ELEVACIONES DE EJES