


PLANTA DE FUNDACIONES  
ESC. 1:50




SECCIÓN V.I.14/109  
ESC. 1:20

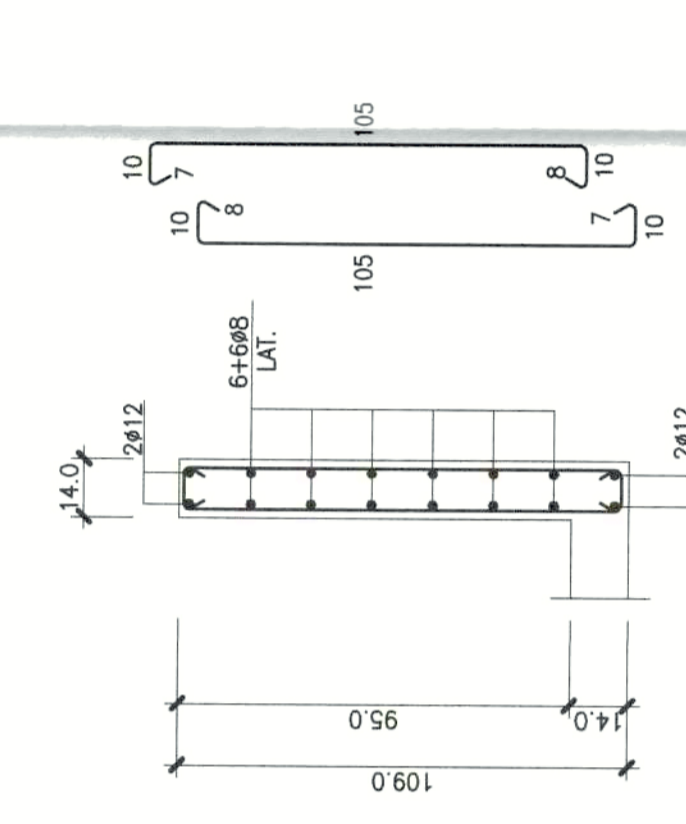


SECCIÓN V.I.14/104  
ESC. 1:20




SECCIÓN V.F.14/104  
ESC. 1:20

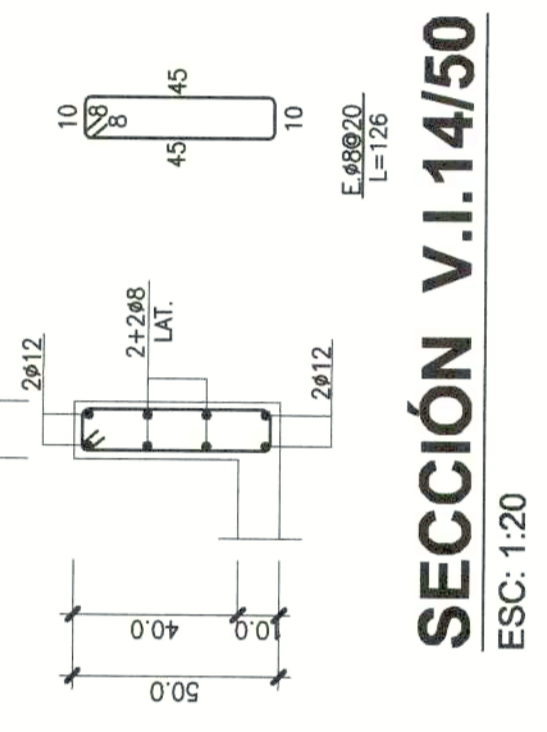


SECCIÓN V.I.14/150  
ESC. 1:20

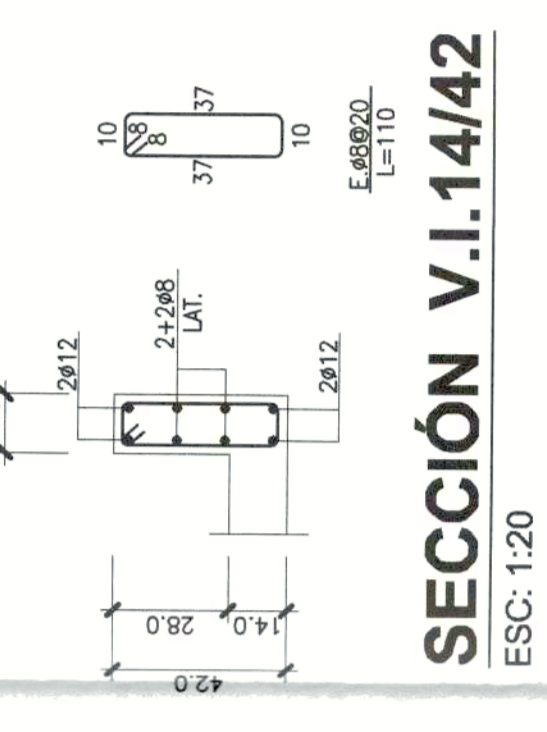

SECCIÓN V.I.14/142  
ESC. 1:20

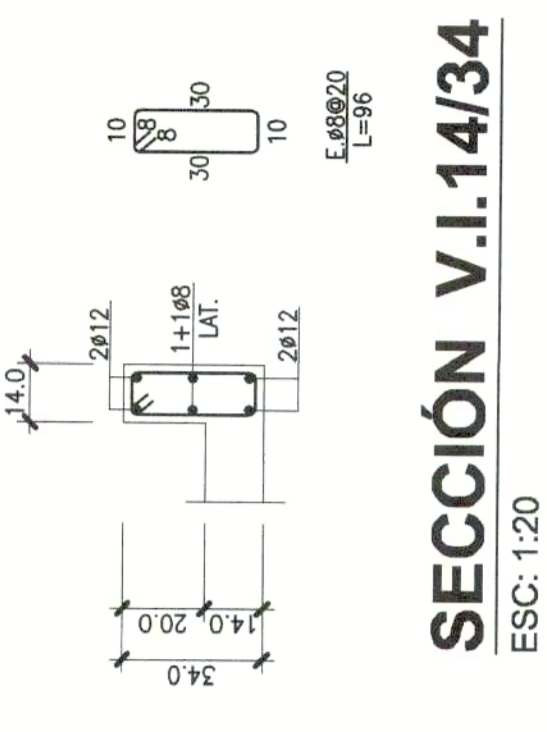


SECCIÓN V.I.14/134  
ESC. 1:20

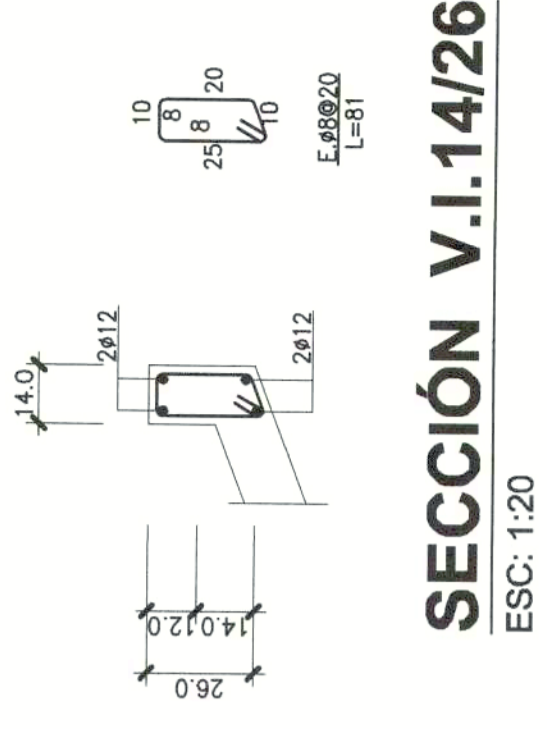


SECCIÓN V.I.14/126  
ESC. 1:20

Ø	90° o 180°		90° o 135°		E
	A	B	C	D	
8	48	128	97	64	32
10	60	160	106	80	40
12	72	192	113	96	48
14	84	224	129	112	56
16	96	256	144	128	64
18	108	288	144	144	72


BARRAS ESTIBOS

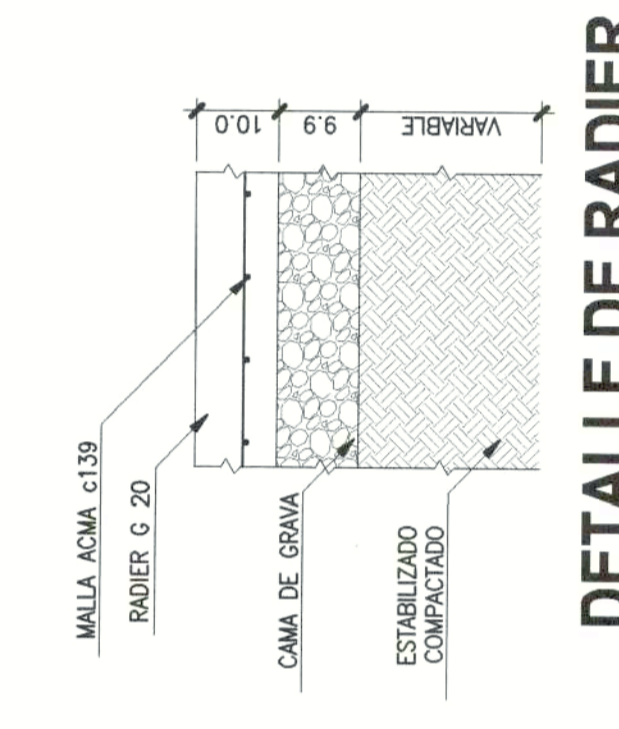


DETALLE DE RADIER  
ESC. 1:10

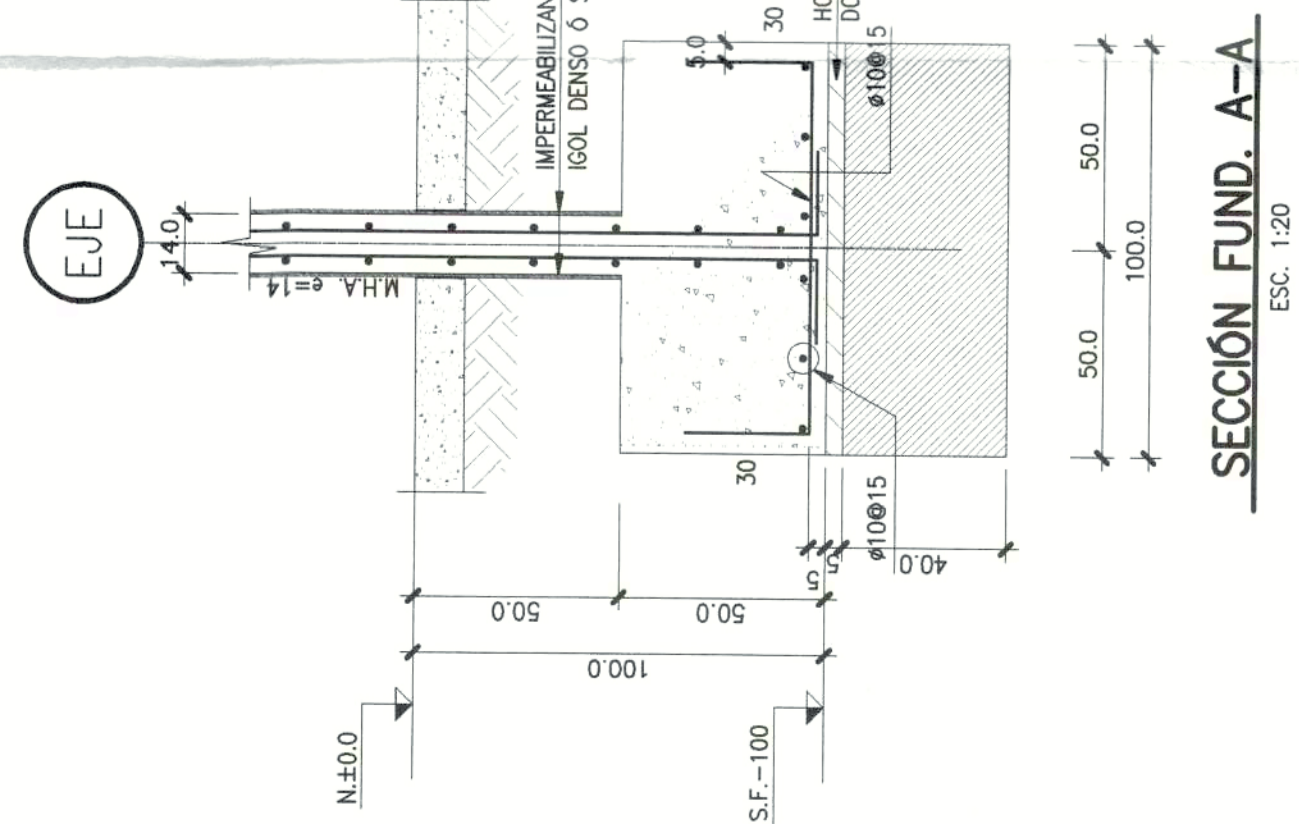


SECCIÓN FUND. A-A  
ESC. 1:20

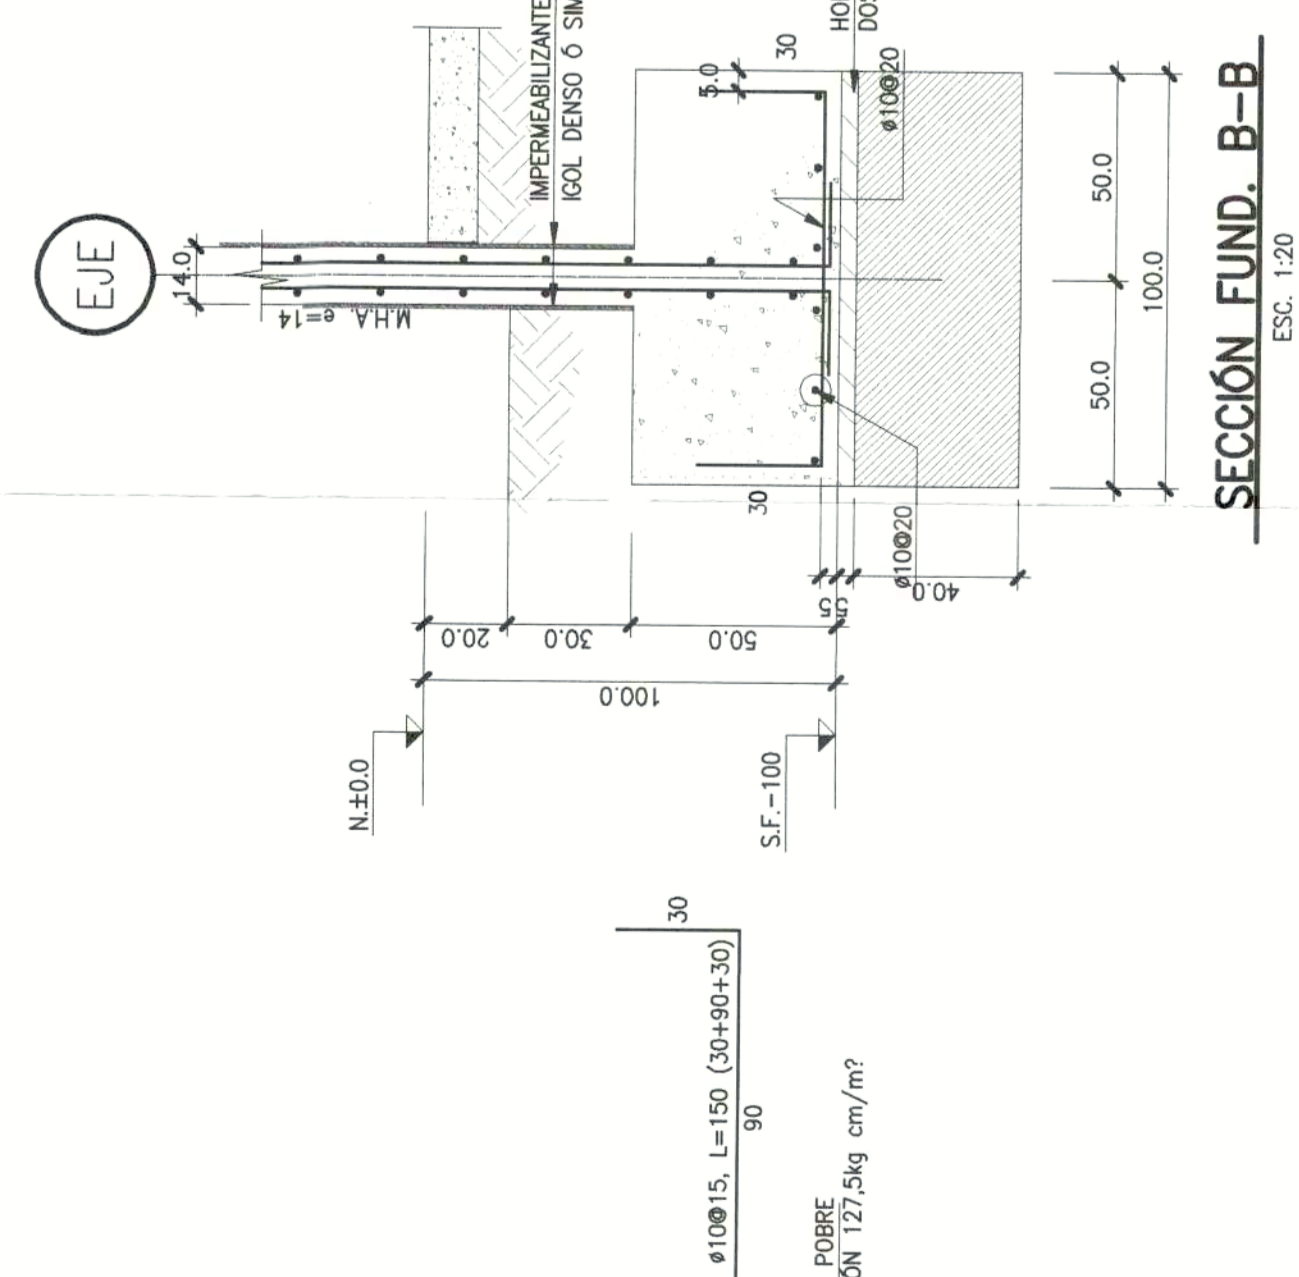


SECCIÓN FUND. B-B  
ESC. 1:20

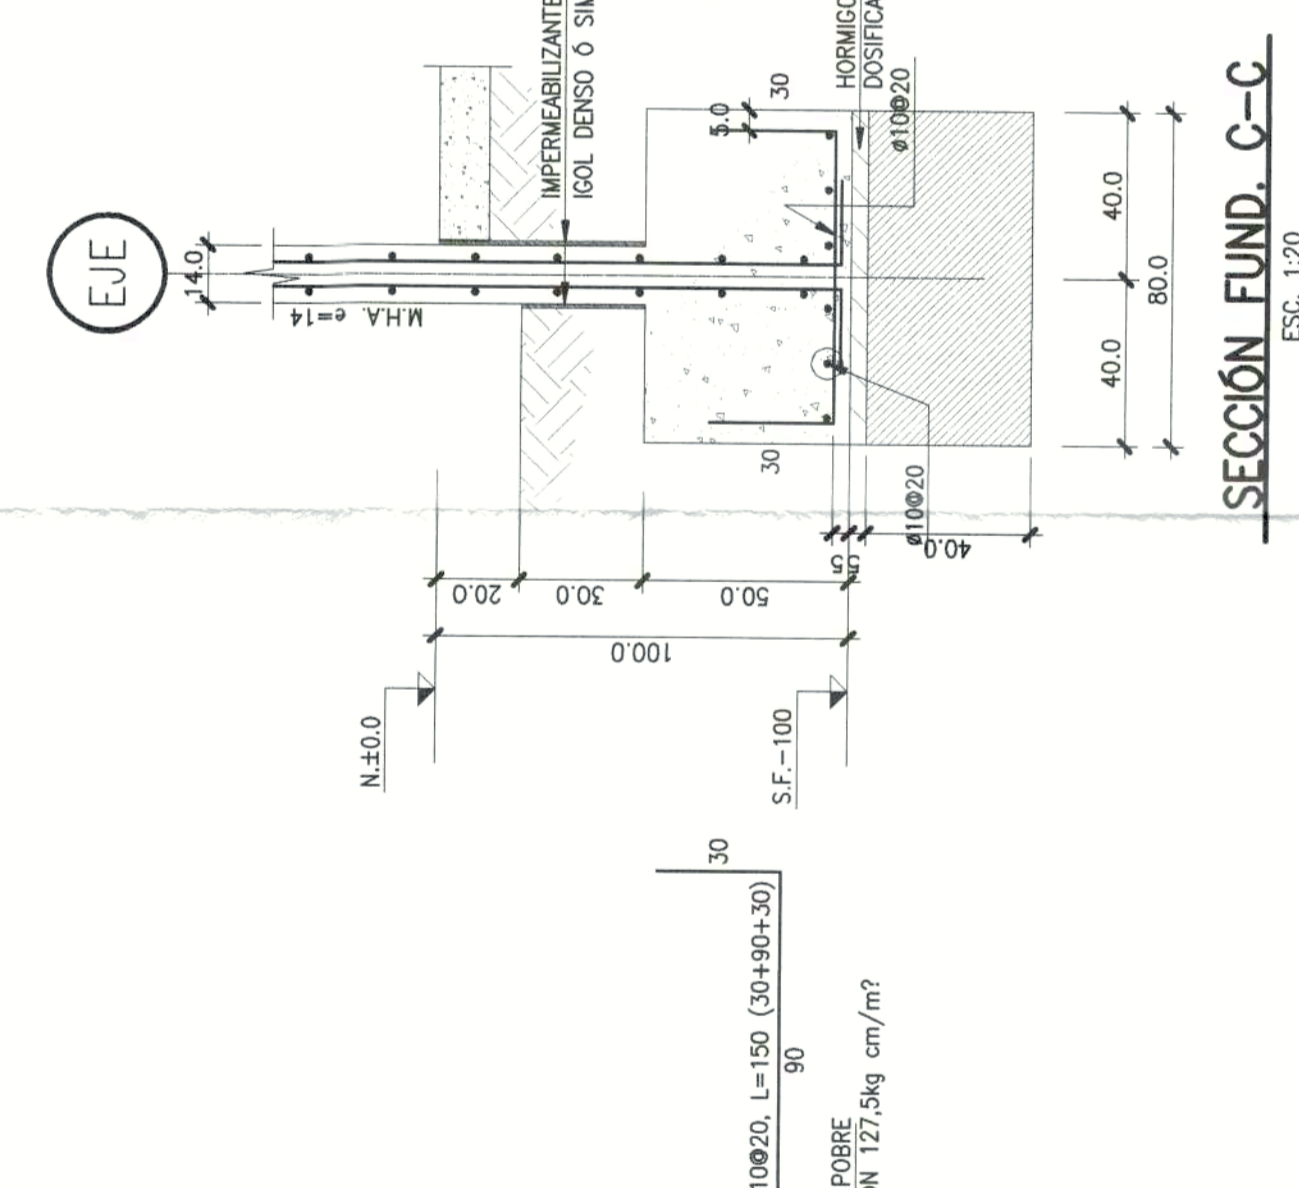


SECCIÓN FUND. C-C  
ESC. 1:20

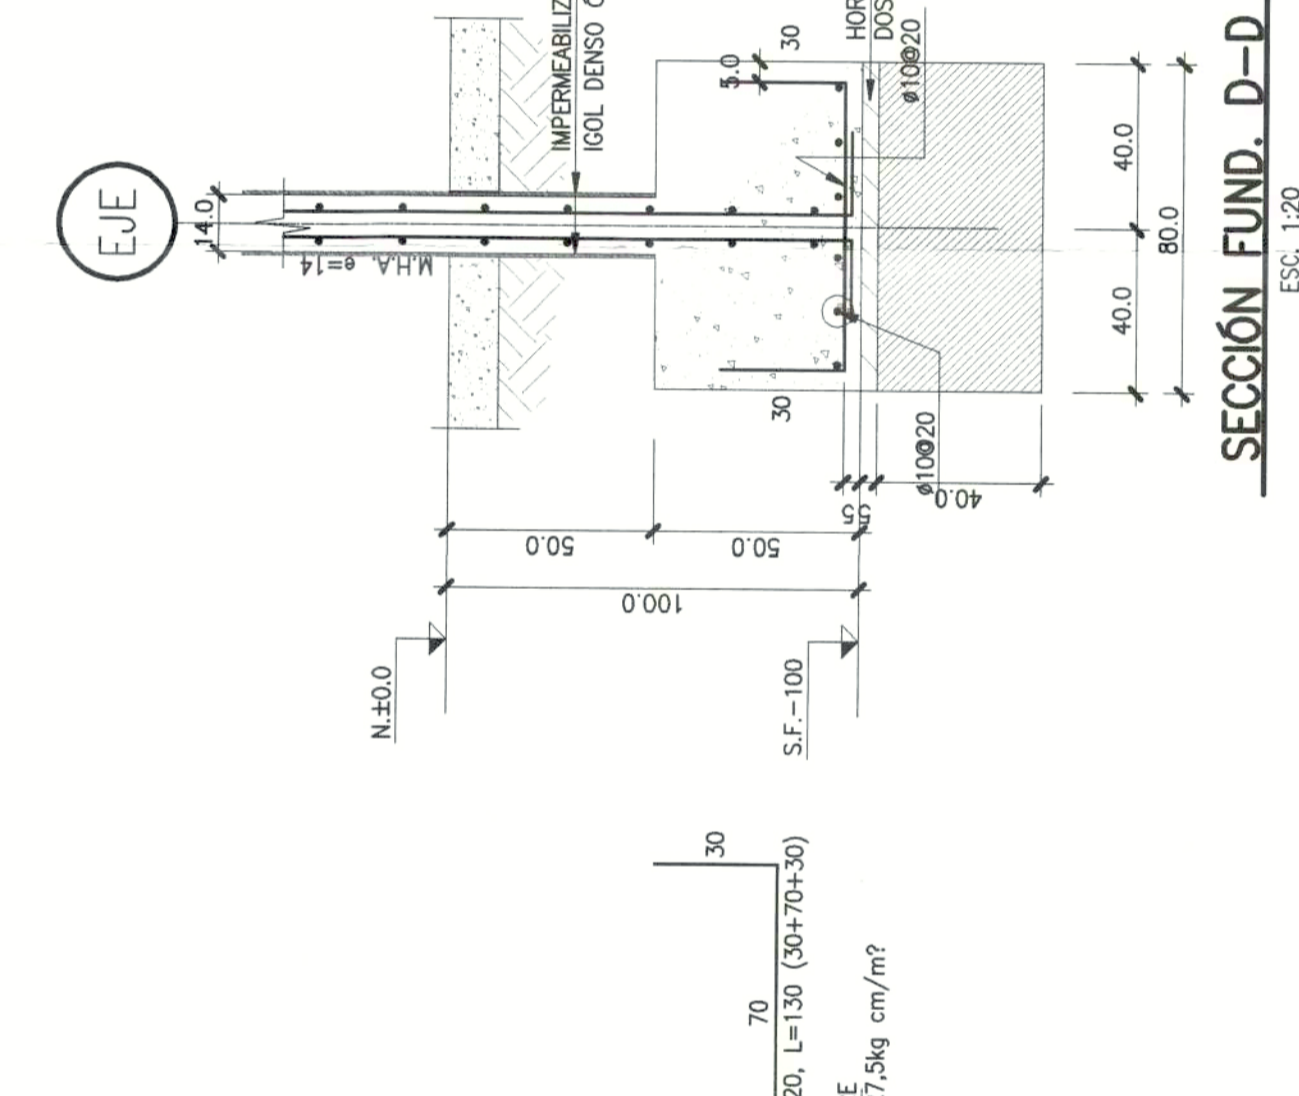


SECCIÓN FUND. D-D  
ESC. 1:20

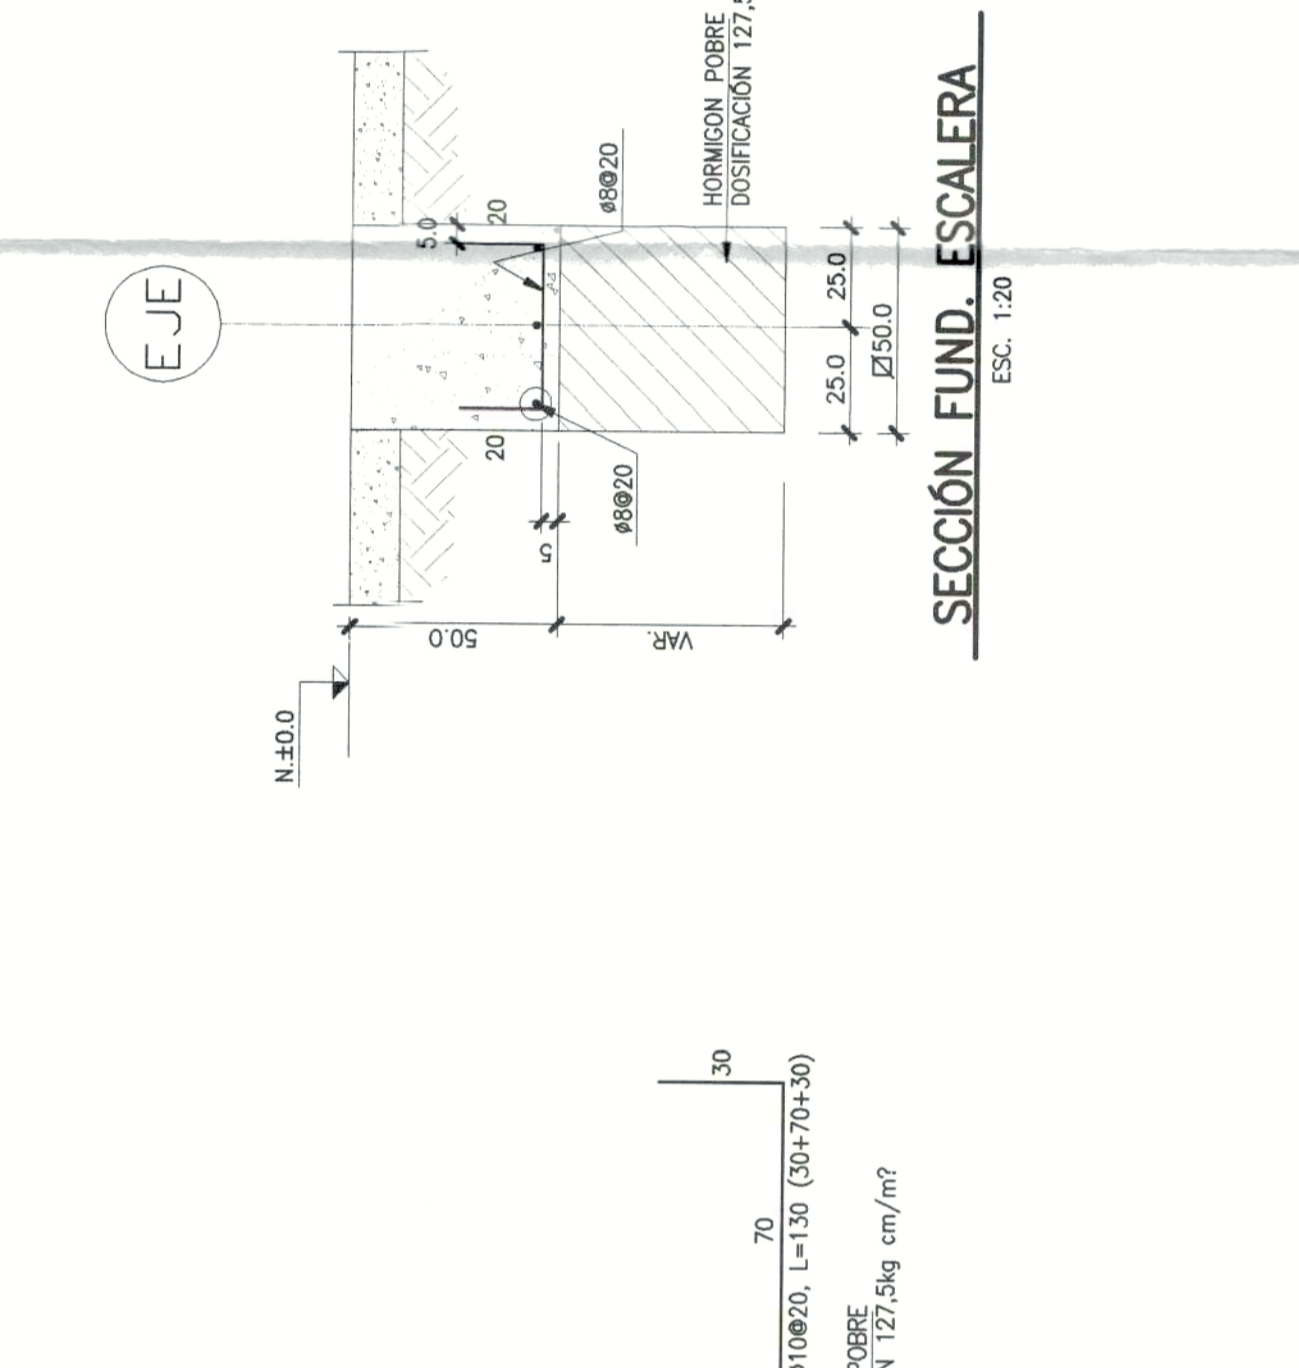


SECCIÓN FUND. ESCALERA  
ESC. 1:20

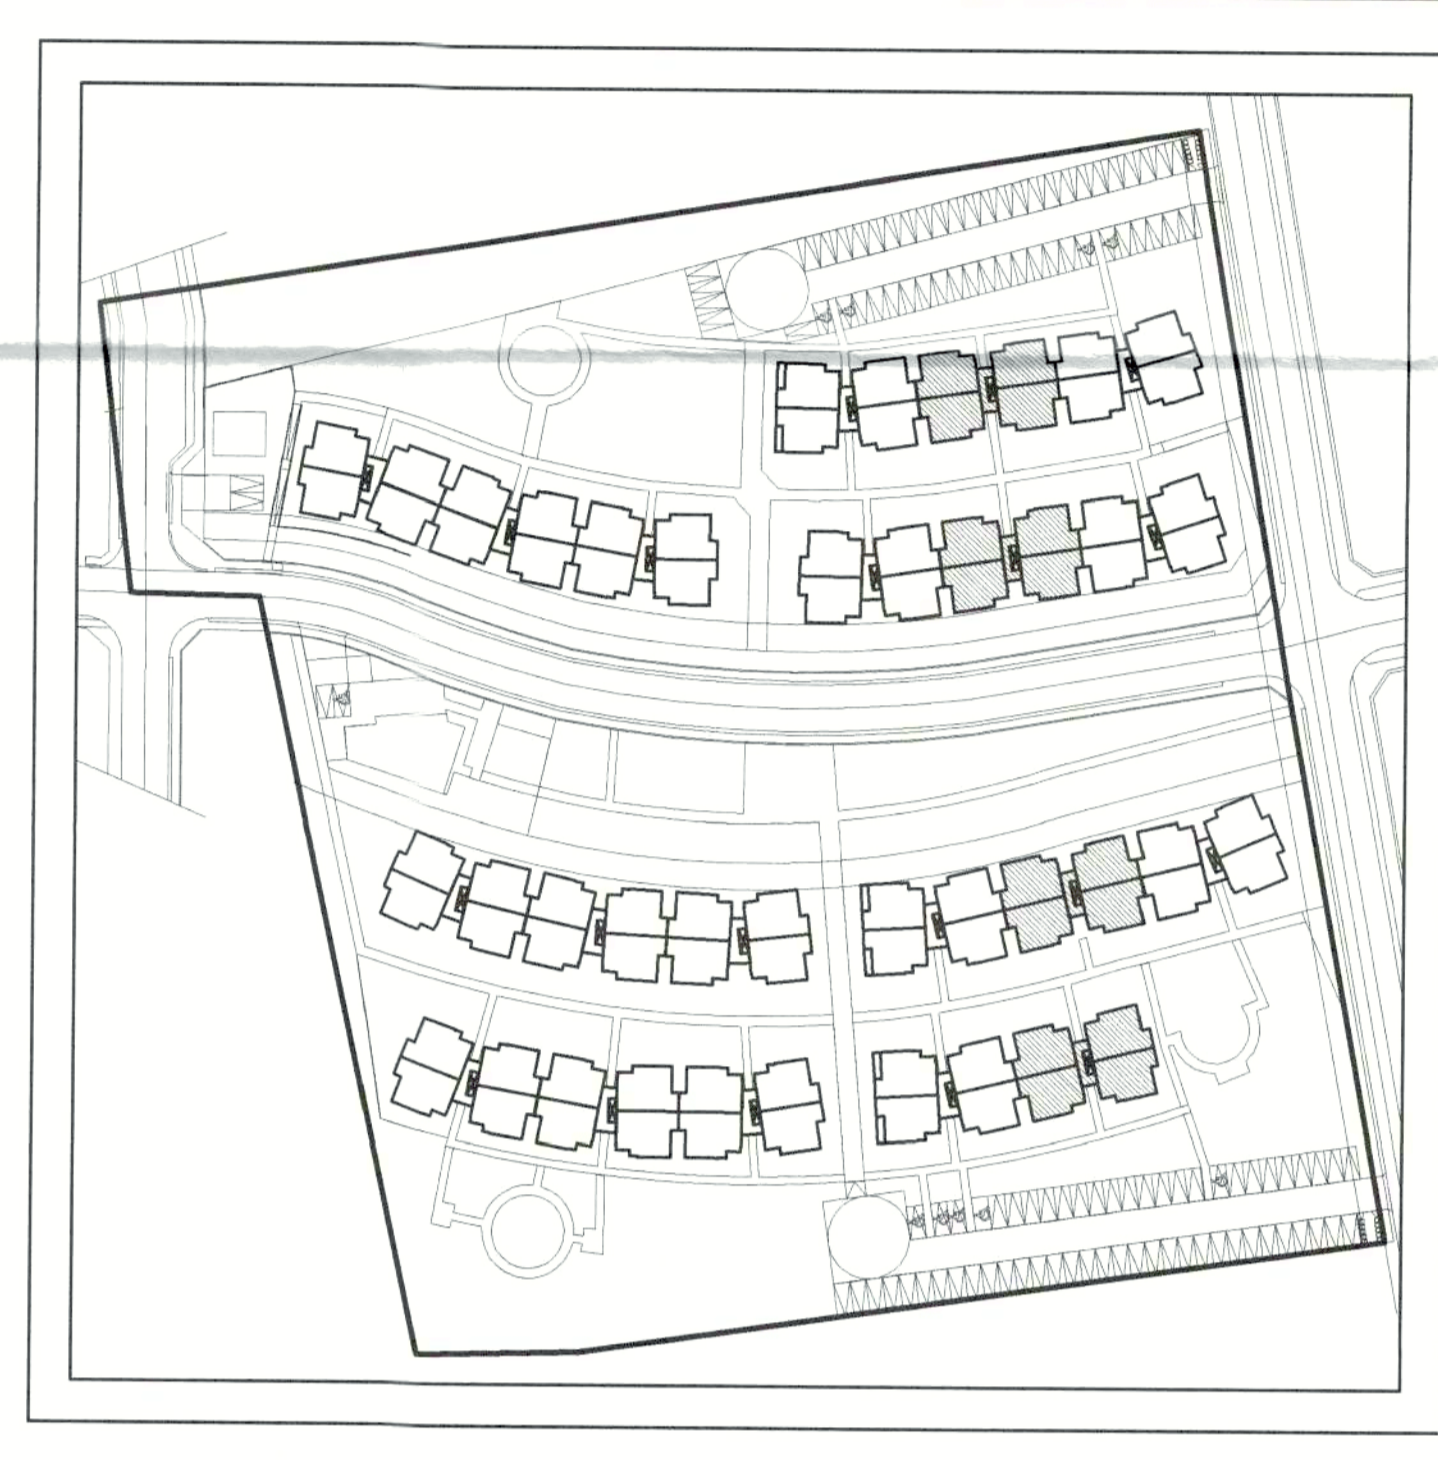


PLANTA DE EMPLAZAMIENTO

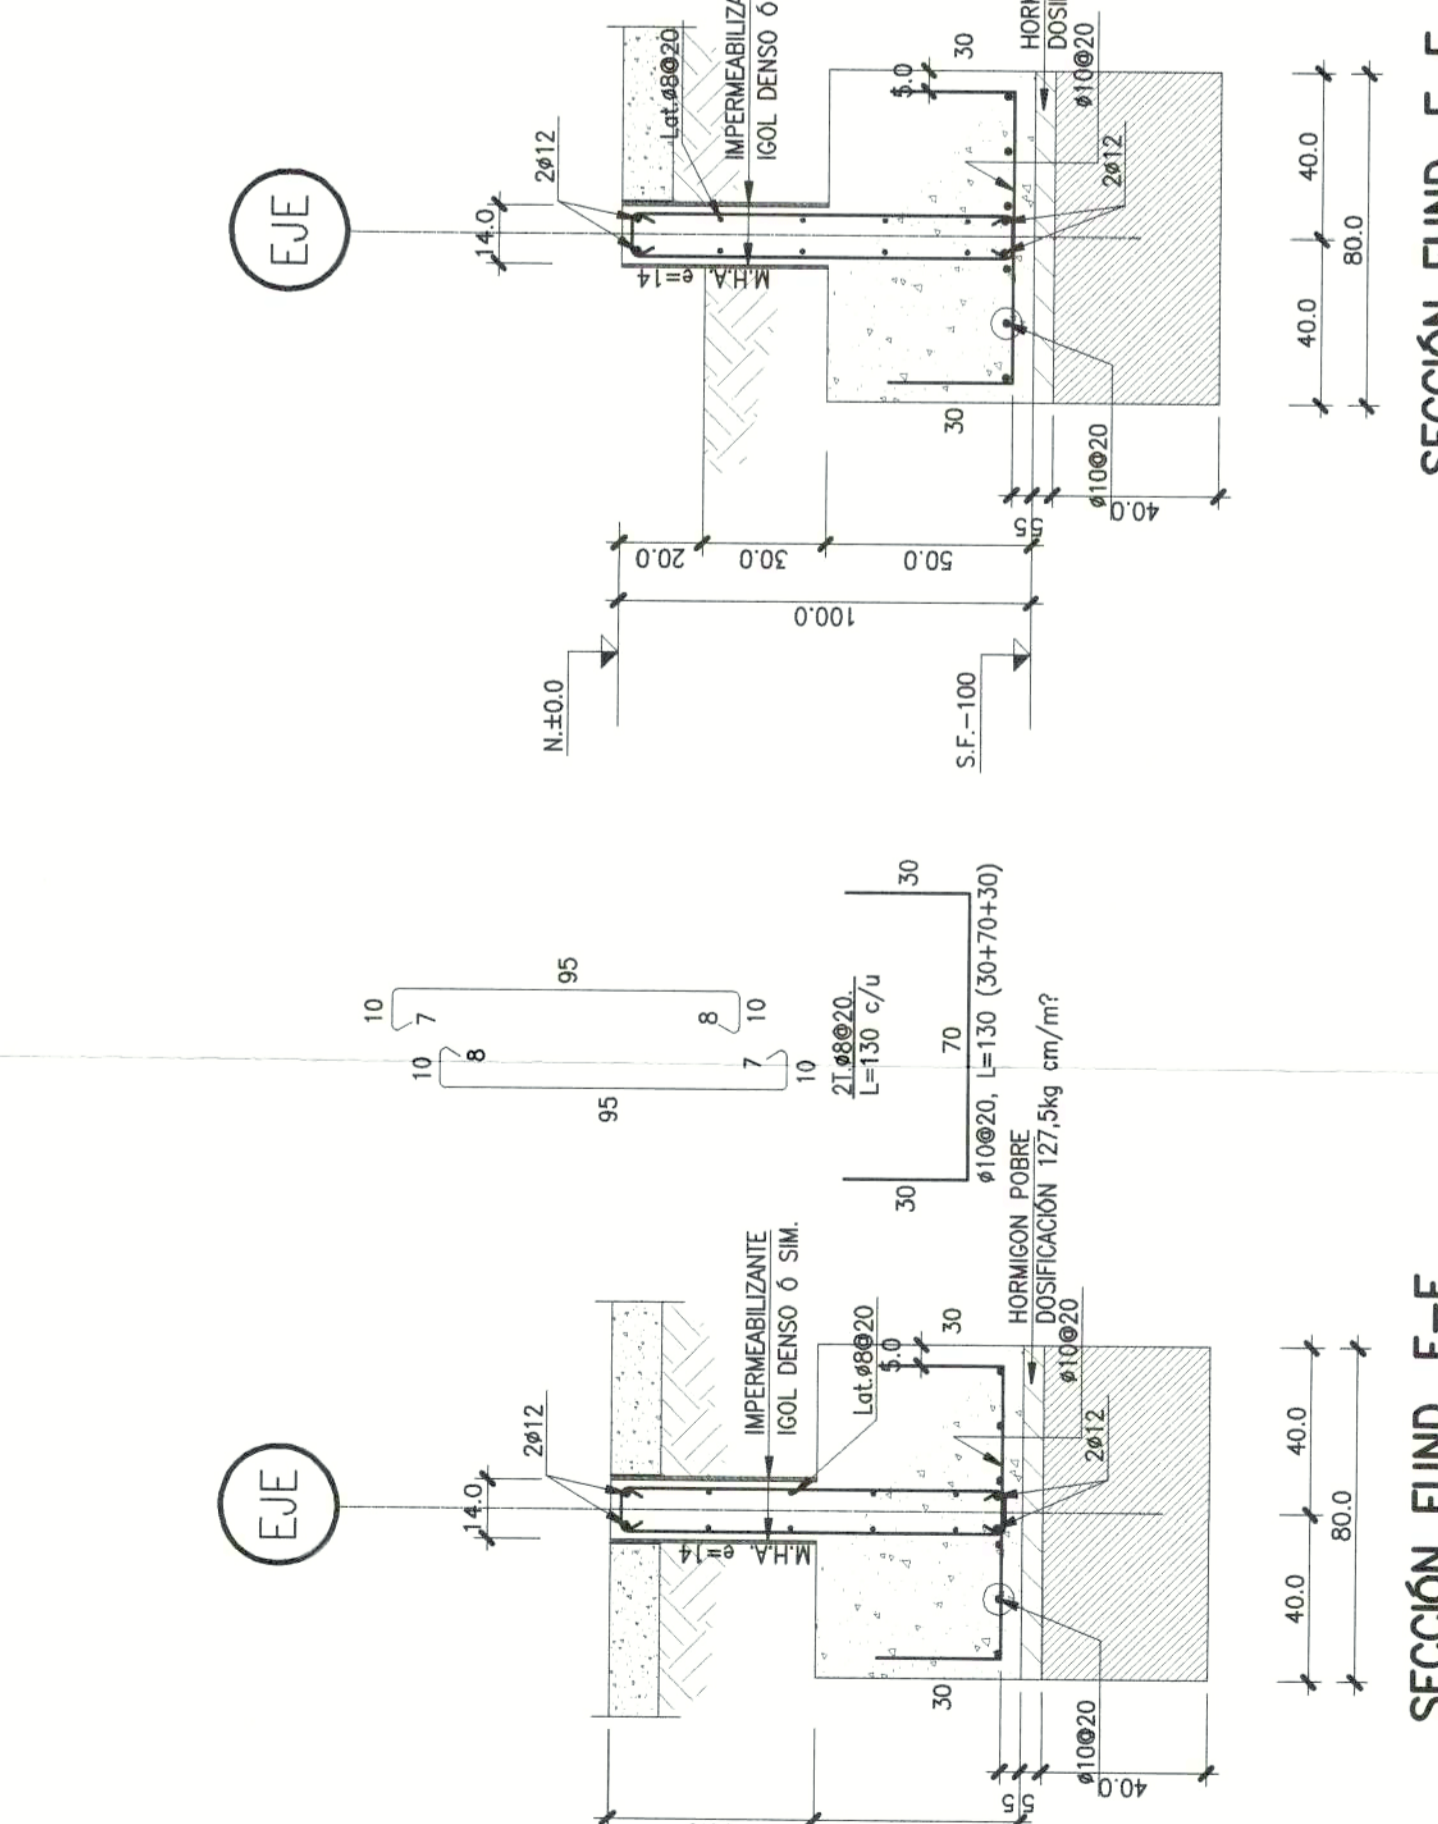


SECCIÓN FUND. E-E  
ESC. 1:20

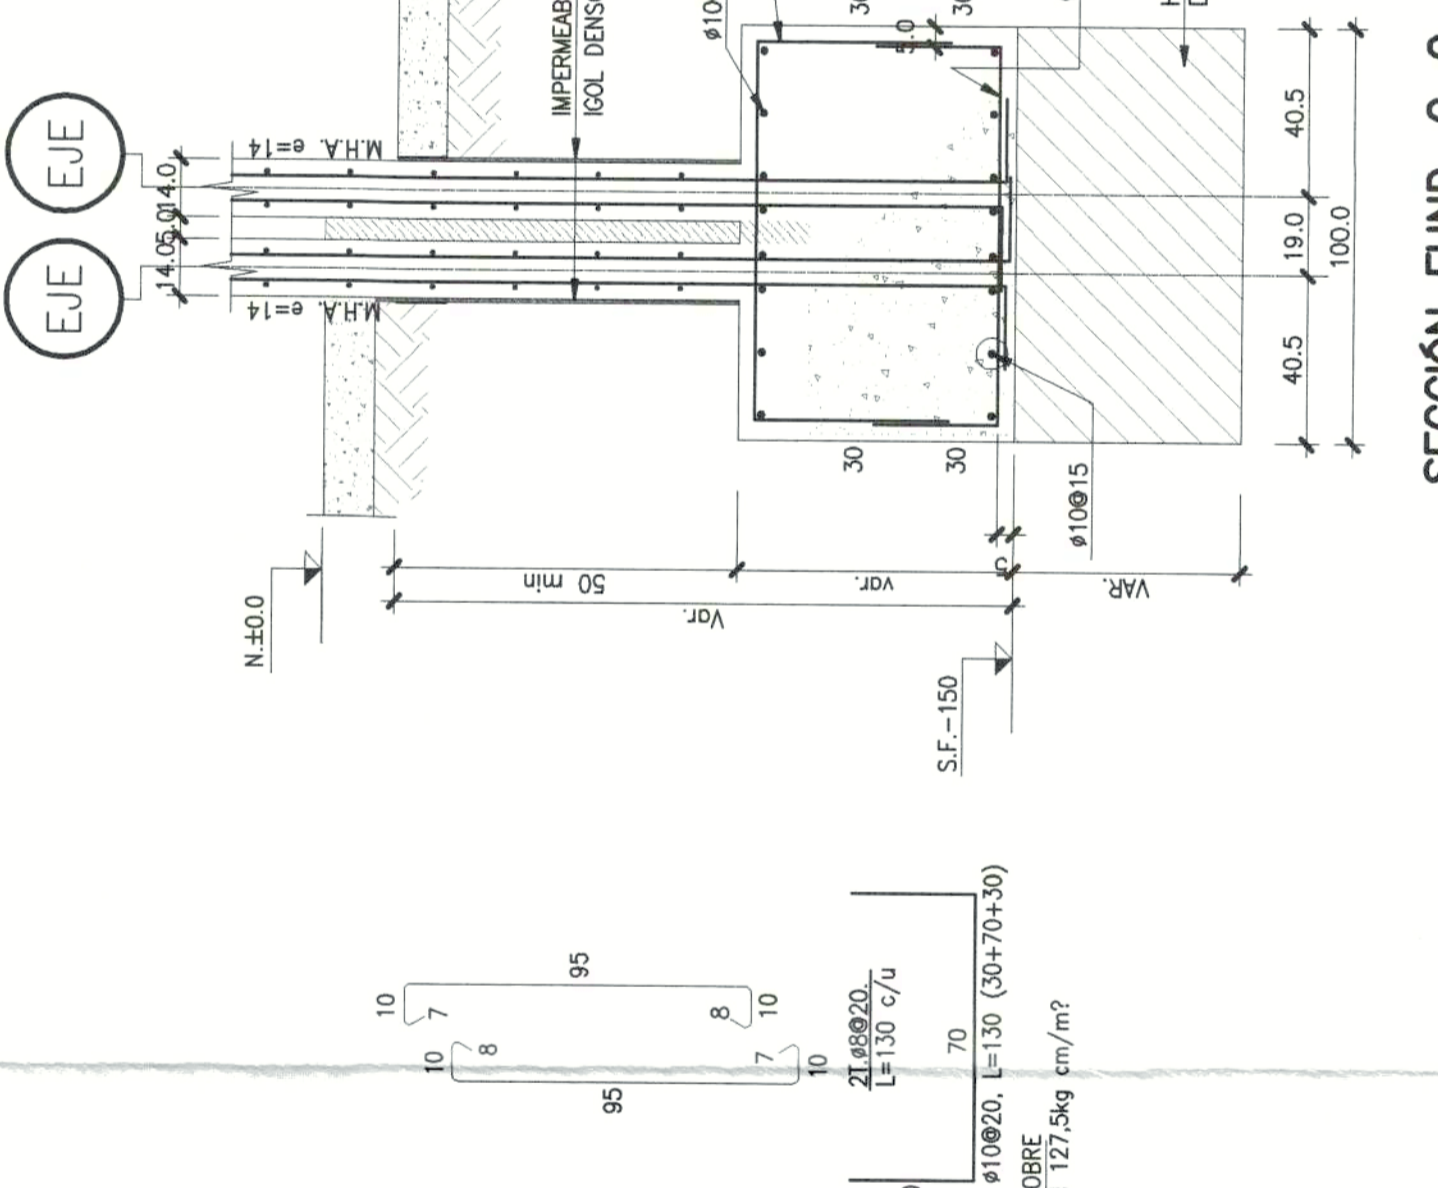


SECCIÓN FUND. G-G  
ESC. 1:20

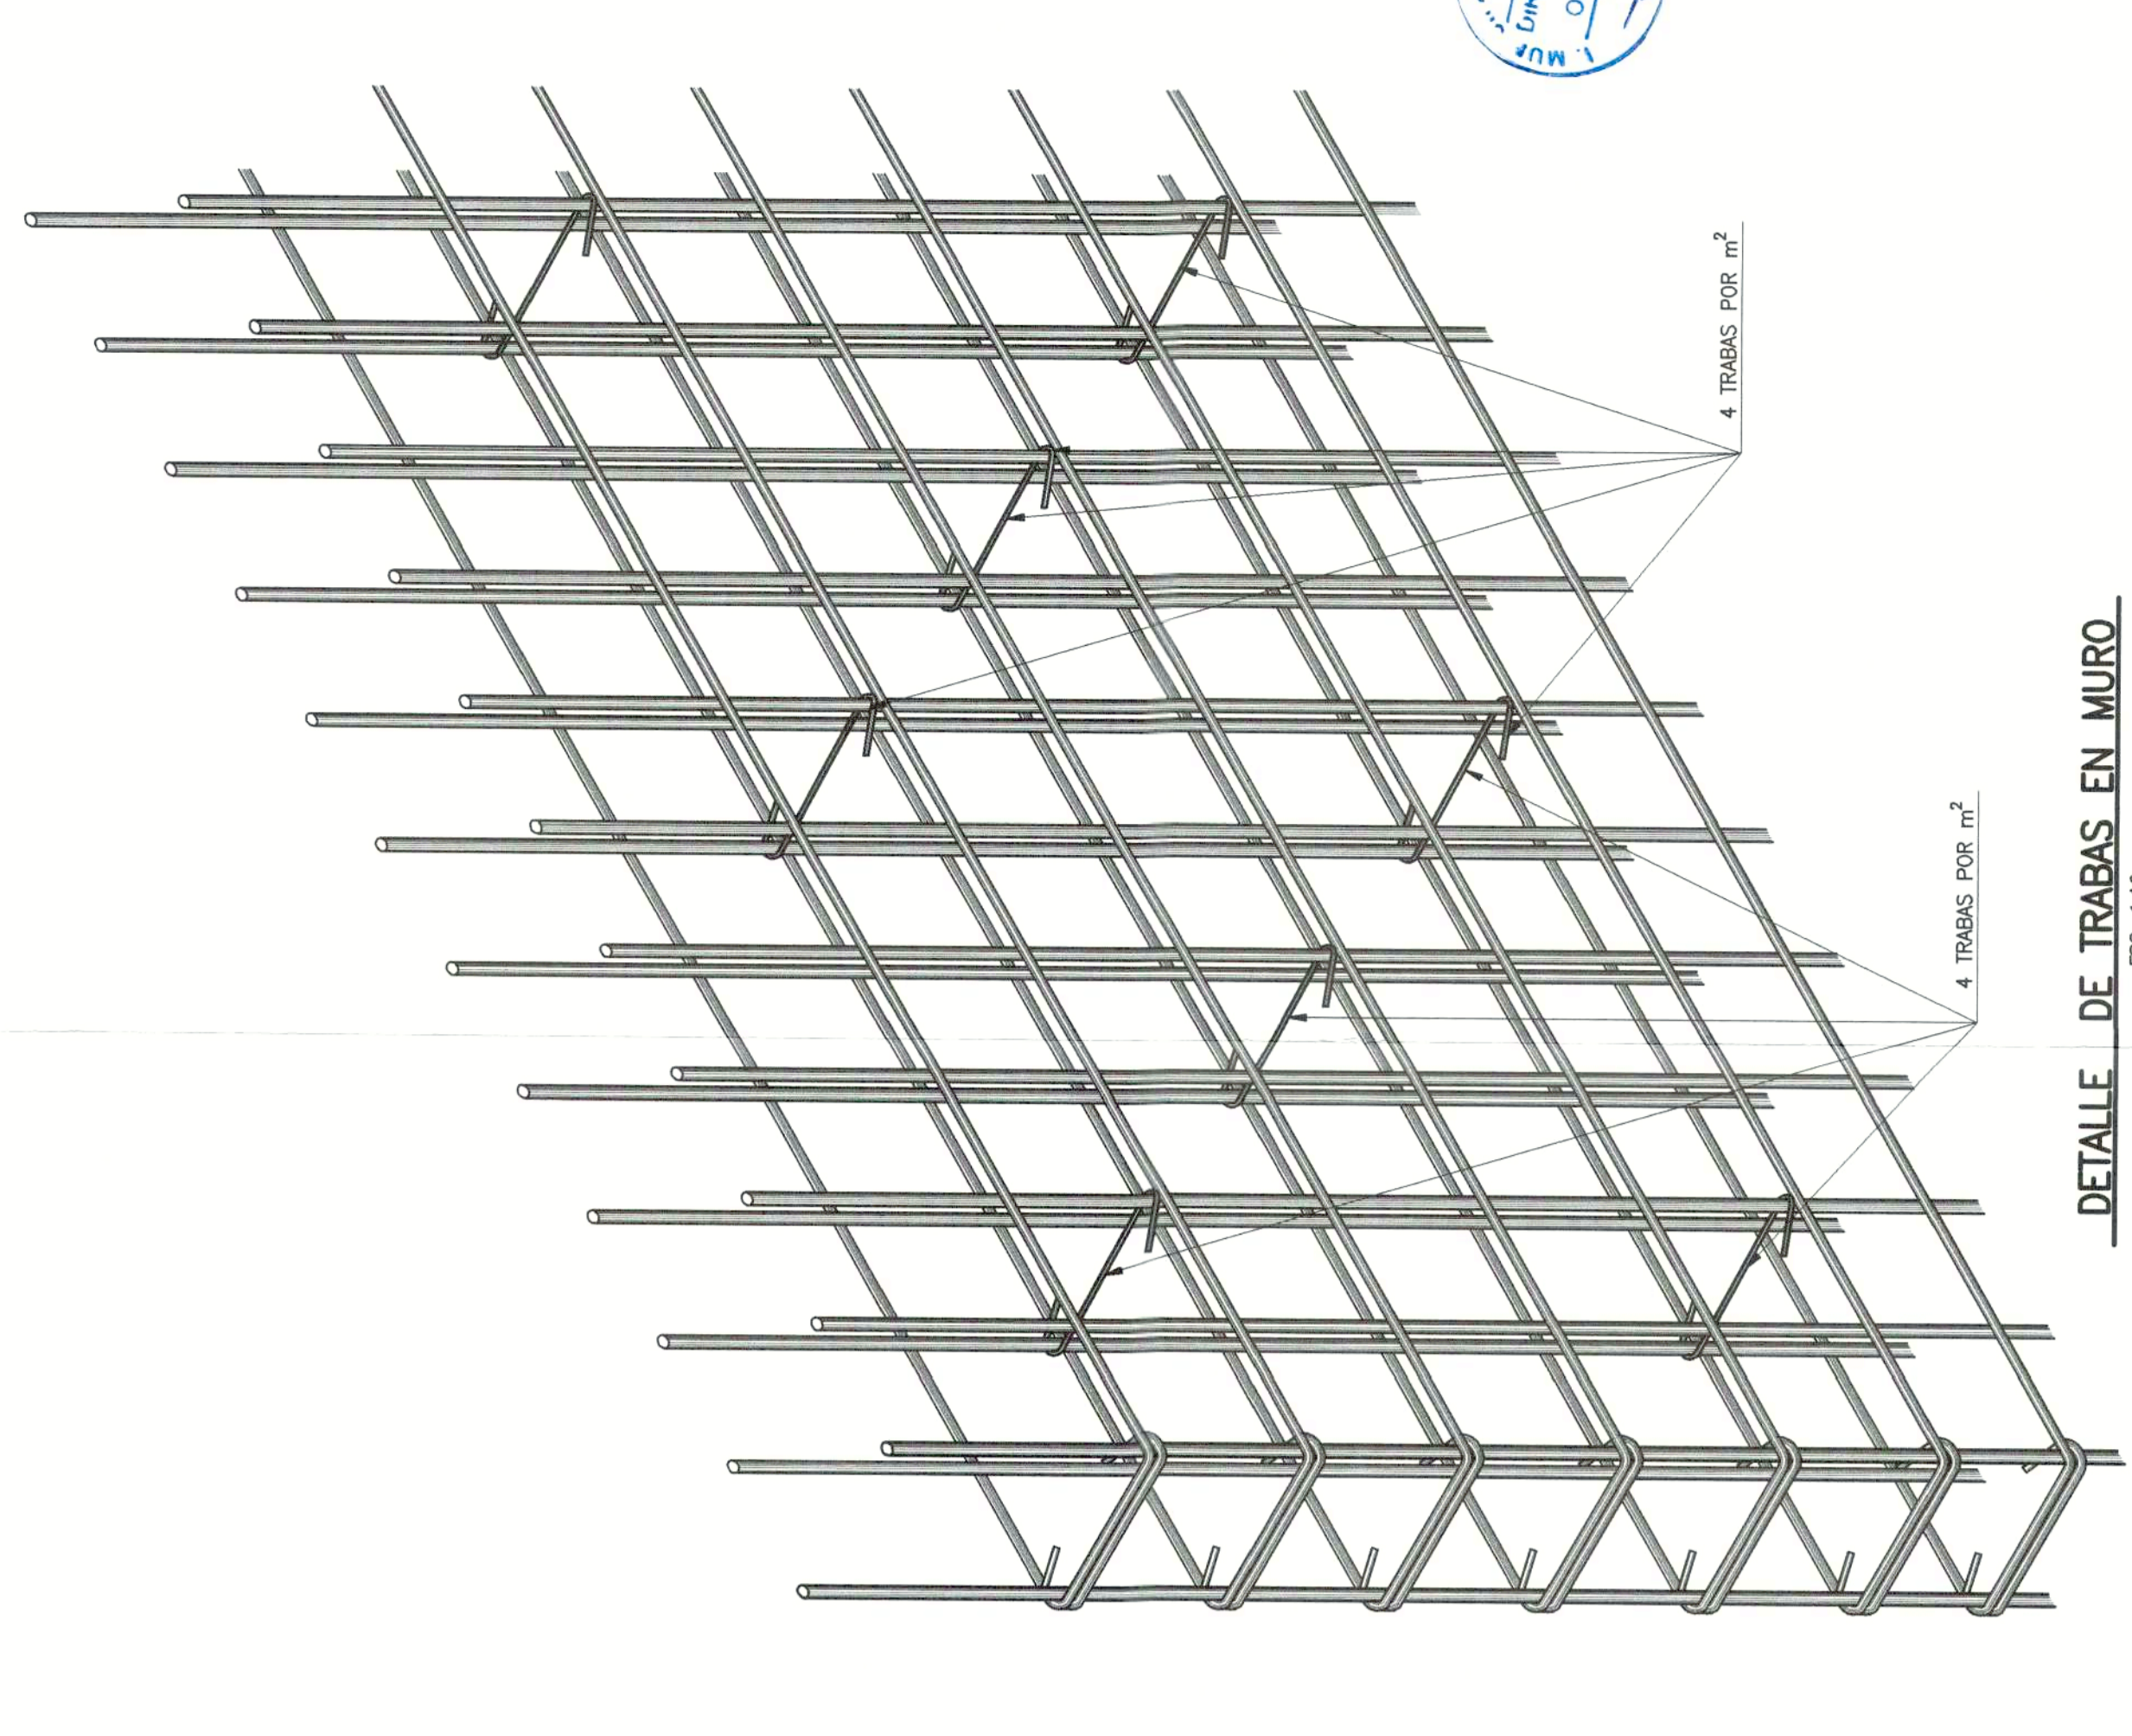

DETALLE DE TRABAS EN MURO  
ESC. 1:10

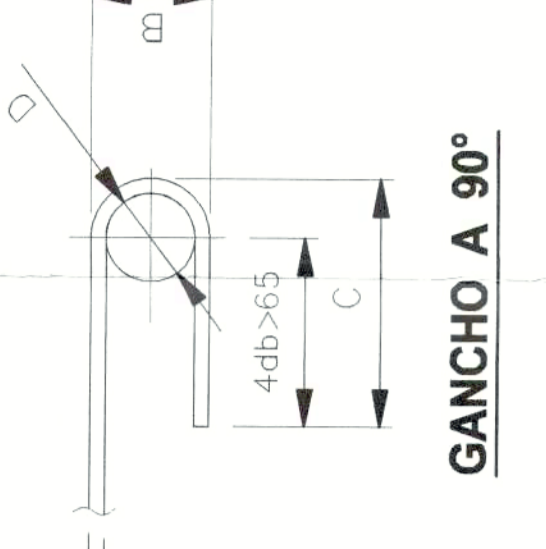

GANCHO A 90°

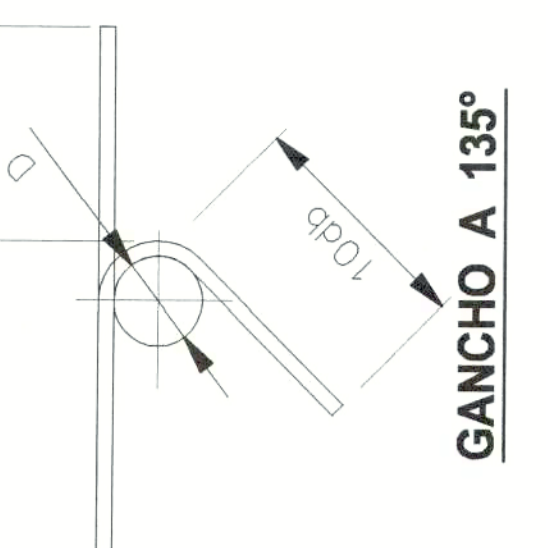

GANCHO A 135°

**CONDOMINIO CREAR BMA**  
UBICACIÓN: DAR-CREAR-SIM-EST-OP-ING-V2-E2

**ARBECC INGENIEROS**  
FONDO: 222095111-222090841 / arbec@arbec.cl

CLIENTE: SERVICIO METROPOLITANO  
OBRA: DRAMATURGO LUIS RIVANO (VIVIENDA B1)

CONTENIDO: PLANTA DE FUNDACIONES  
- SECCIONES  
- DETALLES

REVISOR: P. CAMPOS R.  
DIBUJANTE: S. HERNANDEZ M.

REVISOR: R1  
FECHA: ABRIL 2024  
LÁMINA: 6 de 34

PROYECTO: EST-223-23-201