





EDIFICACIÓN TIPO 2
ESCALA: 1/100

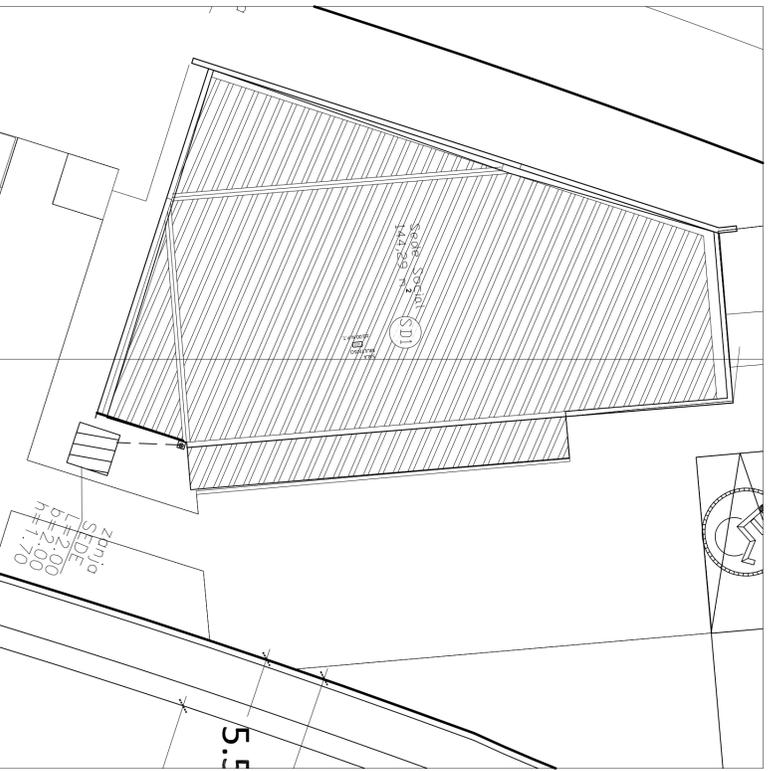


SEDE SOCIAL
ESCALA: 1/100

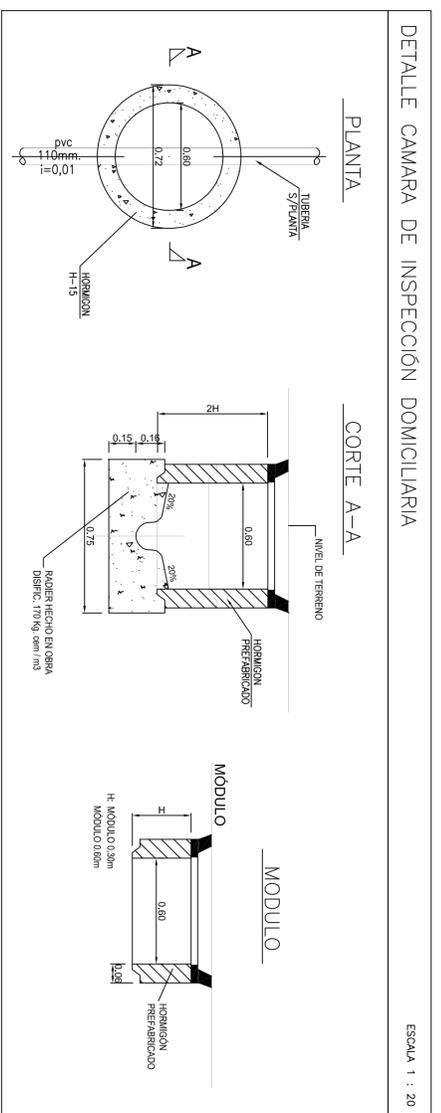


DETALLE CAMARA DE INSPECCION DOMICILIARIA

ESCALA 1 : 20

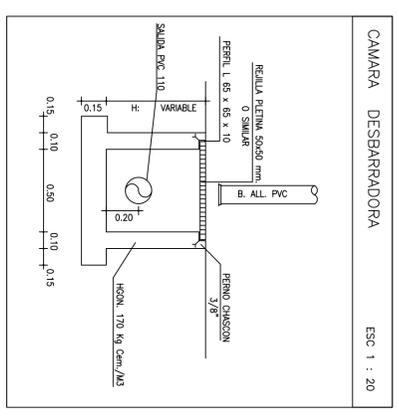

CAMARA DESBARRADORA

ESC 1 : 20

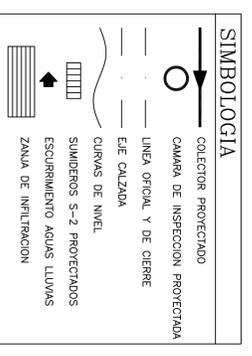


SIMBOLOGIA

NOTAS:

- *SE CONSIDERA ZANUA DE SOLUCION PARA EL PREDIO, CAPTANDO LAS AREAS PORTANTES DE LAS ZONAS DE TECHUMBRE, ESTACIONAMIENTO Y ZONAS ALEMANAS A LOS EDIFICIOS.
- * PARA GARANTIZAR EL CORRECTO EMPUJAMIENTO DE LOS ELEMENTOS DE CAPTACION DE AGUAS LLUVIAS, SE DEBERA REALIZAR UNA PRUEBA DE ESCURRIMIENTO DE AGUA, CON EL OBJETIVO DE VERIFICAR EL BUEN FUNCIONAMIENTO DEL SISTEMA.
- * PARA ASEGURAR EL CORRECTO ESCURRIMIENTO DE AGUAS LLUVIAS, SE DEBERA CONSIDERAR UN PERFILAMIENTO DEL TERRENO CON UNA PENDIENTE MINIMA DE 1% HACIA LAS ZONAS DONDE SE CONSIDERA LA CAPTACION O INFILTRACION DE ESTAS.
- * LAS LINEAS DE ESCURRIMIENTO PRESENTADAS EN LOS PLANOS, SON UNICAMENTE REFERENCIALES Y SU OBJETIVO ES GARANTIZAR LA CAPTACION DE AGUA EN LOS PUNTOS PROPUESTOS. EN NINGUN CASO, EL TERRENO NI LAS OBRAS DE URBANIZACION, PODRAN ESTAR ORIENTADAS HACIA EDIFICACIONES, SECTORES DONDE SE GENERE MOLESTIAS AL TRANSITO PEATONAL NI PUNTOS BAJOS.



AREAS PORTANTES

TIPO	M2
AREA 1 (TECHUMBRE)	59.44
AREA 2 (TECHUMBRE)	22.94
AREA 3 (TECHUMBRE)	15.00
AREA 4 (TECHUMBRE)	68.85
AREA 5 (ESTACIONAMIENTO)	1.239.72
AREA 6 (ESTACIONAMIENTO)	1.128.59
AREA SEDE SOCIAL	144.29

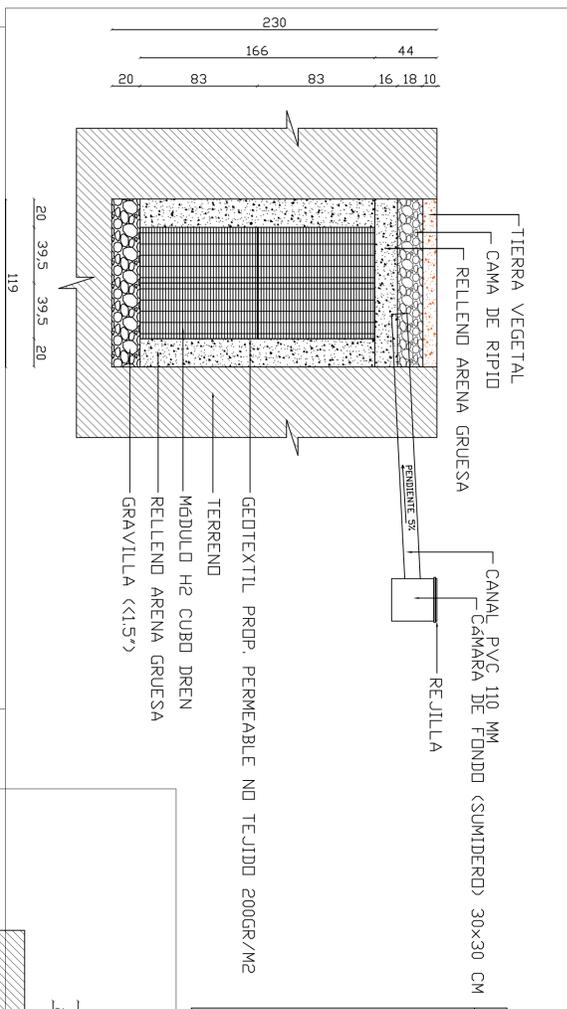


DETALLE DE ESCALIN

ESCALA 1:100

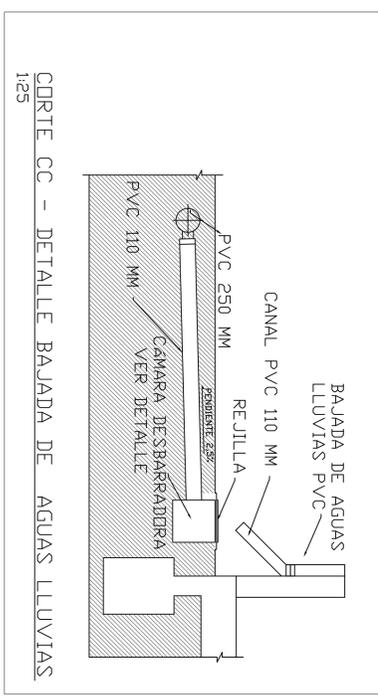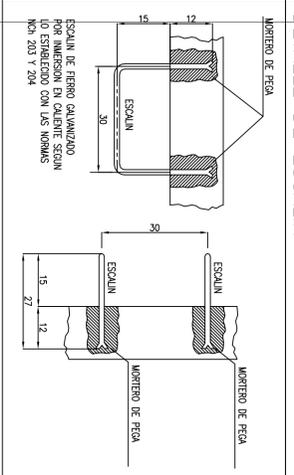

CORTE CC - DETALLE BAJADA DE AGUAS LLUVIAS

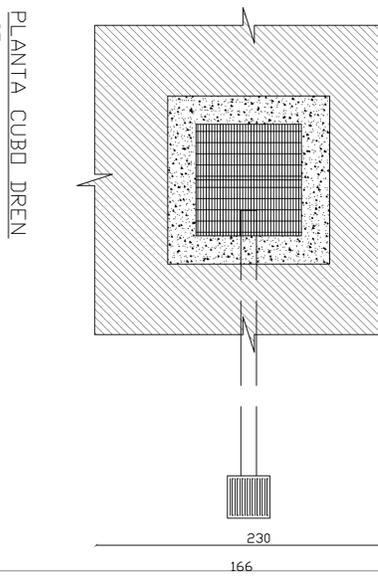

PLANTA CUBO DREN

NOTA: LAS ZANIAS DE ABSORCION DE LA TECHUMBRE, SE ENCUENTRAN A UNA DISTANCIA FACTIBLE, CONSIDERANDO Y TENIENDO EN CUENTA LAS FUNDACIONES DE LA EDIFICACION.

creaf ASOCIADOS
SERBANO N° 73, OFICINA 301 - SANTIAGO -
TELEFONO: 232026677 - CORREO: CREAF@CREAFASOCIADOS.CL

SERVU
SERVICIO DE VIVIENDA Y URBANIZACION
REGION METROPOLITANA
SUB-DIRECCION DE VIVIENDA Y EQUIPAMIENTO

PROGRAMA FONDO SOLIDARIO DE ELECCION DE VIVIENDA
LOTTO CON CONSTRUCCION SIMULTANEA ACOGIDO A: DEL N°2, LEY N°19.537 COPROPIEDAD INMOBILIARIA
"DRAMATURGO LUIS RIVANO"
JUAN DE DIOS SALAS N° 1450, LAMPA
CONTENIDO: PROYECTO DE AGUAS LLUVIAS
TECHUMBRE
SUPERFICIES DE TECHUMBRE

COMUNA: LAMPA
FECHA: MAYO-2022
PROYECTO: PROPIETARIO
PROYECTISTA: ANGELES BERRY ROSSIEL
FUNDADOR: SERBANO N° 73 OFICINA 301 SANTIAGO
MANTENIMIENTO: REVISOR ESTUDIOS
SERVIU REGION METROPOLITANA
APROBACION SERVIU METROPOLITANO

EL PRESENTE PLANO HA SIDO APROBADO CONTECRA
REVISOR ESTUDIOS: JEFE COORDINADOR UNIDAD

CARPETA N° DE	PLANO N°	DE
REV. 0	INVENIO ORIGINAL SERVIU	2DE 8
N°	MODIFICACION	FIRMA
		FECHA