

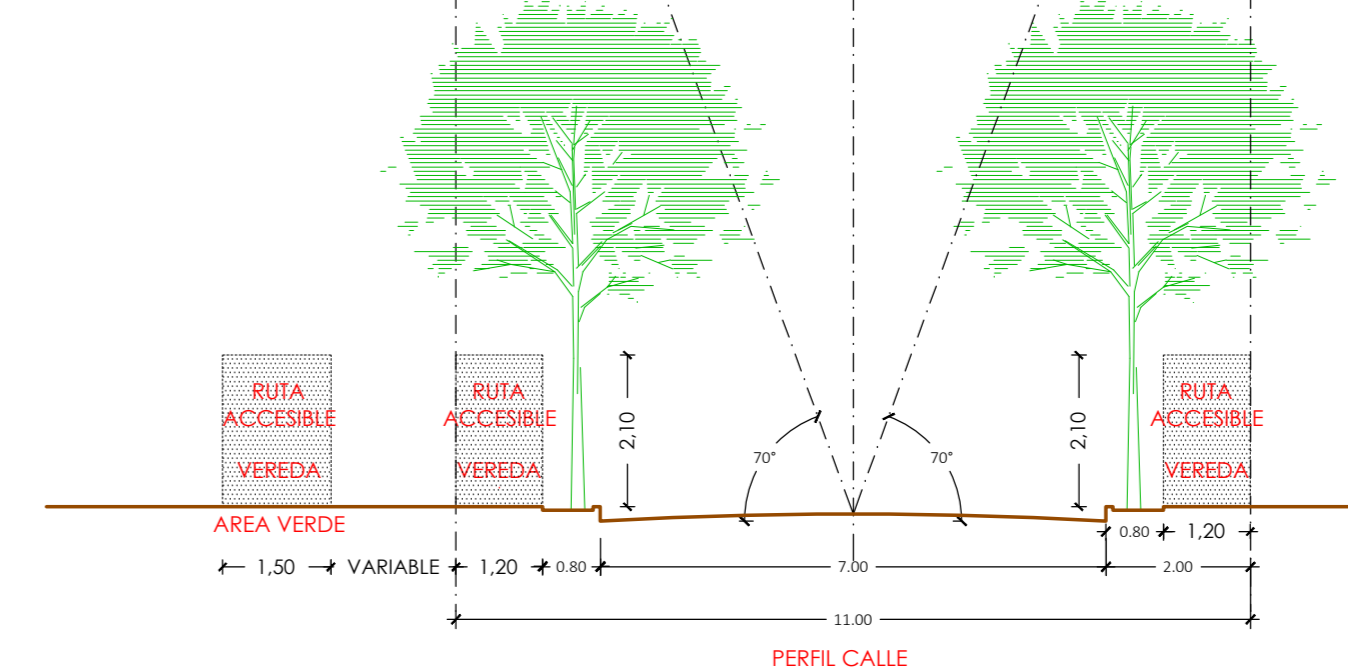


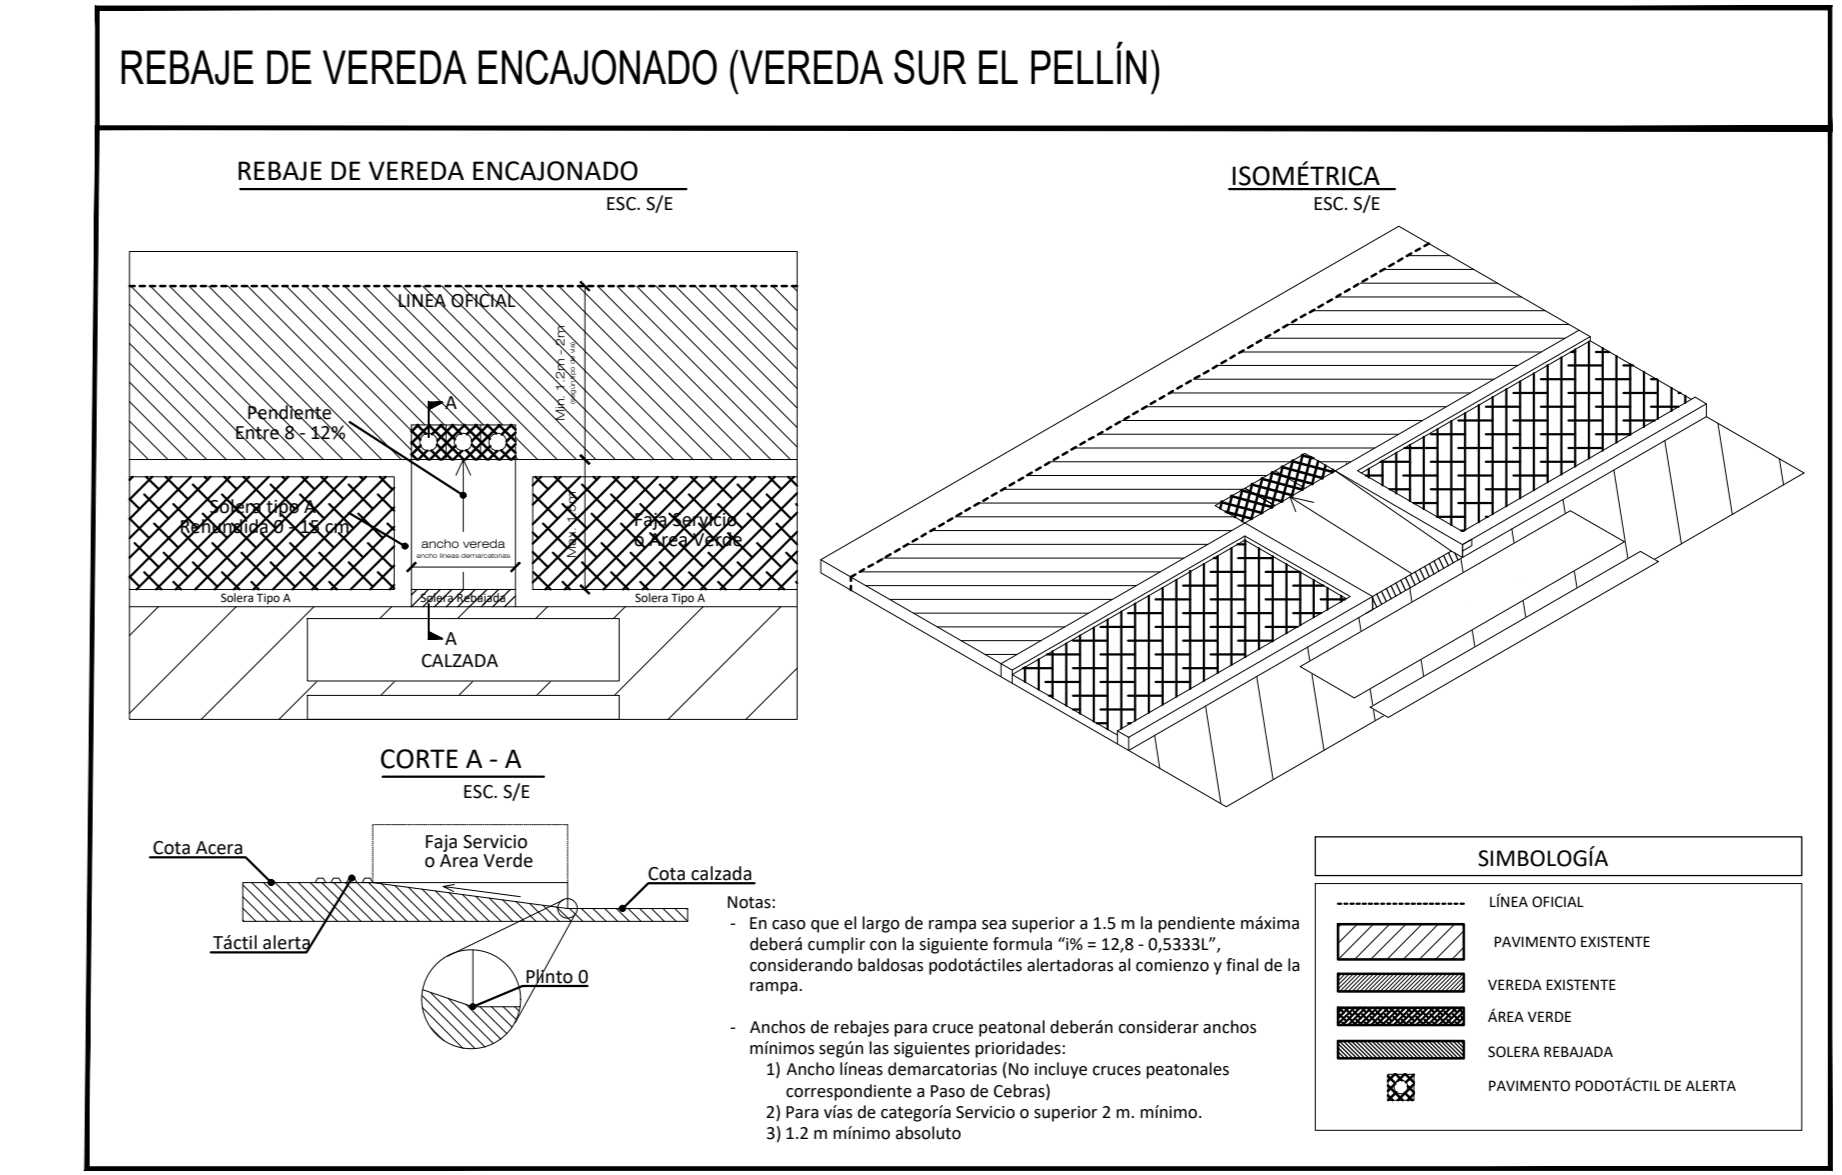

PLANTA DE EMPLAZAMIENTO 1° PISO: AREAS VERDES PROYECTADAS
ESC. S/E

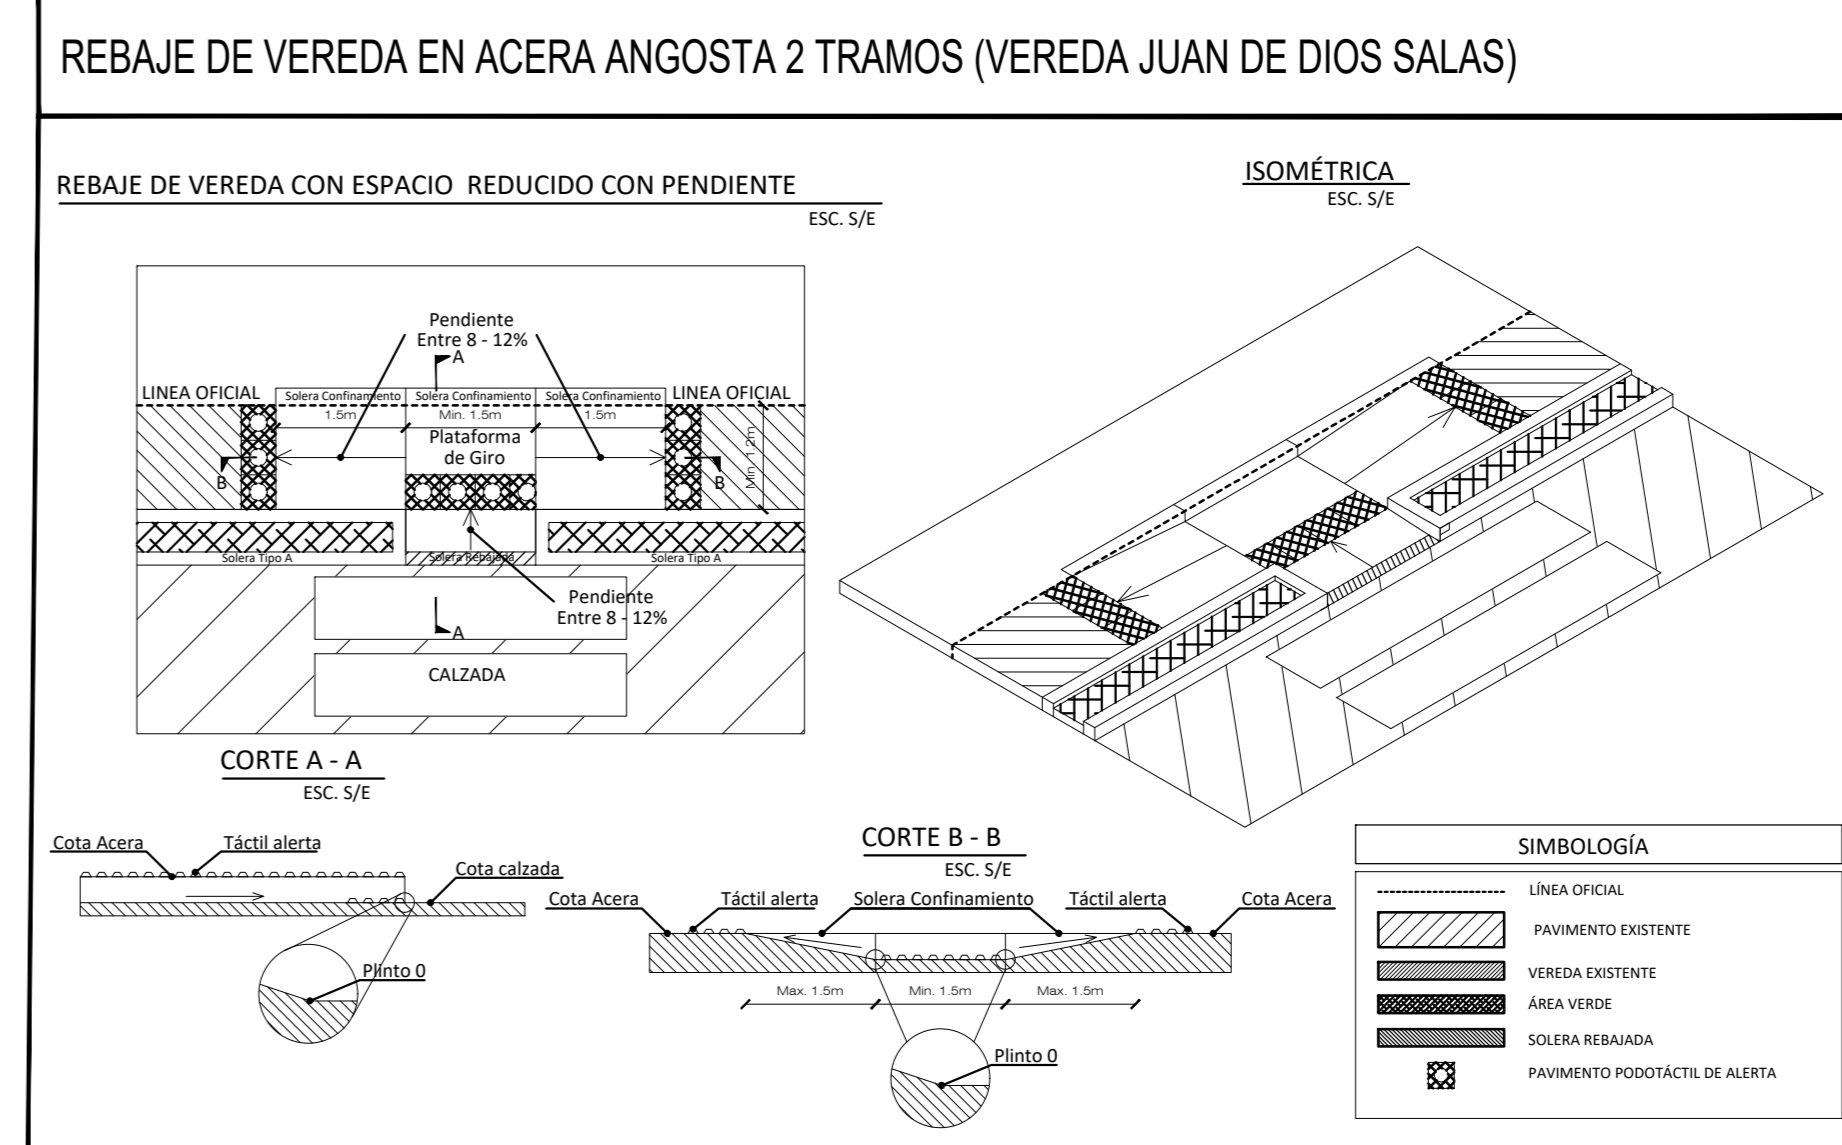

PLANTA DE EMPLAZAMIENTO 1° PISO: AREAS VERDES PÚBLICAS
ESC. 1/250

1. PAVIMENTOS				
SUPERFICIE	60% (12UF)	40% (8UF)	MATERIAL	SIMBOLOGÍA
628,16m2	0 m2	0 m2	MAICILLO	MAICILLO
0m2	0 m2	0 m2	MAICILLO ESTACIONAMIENTO	MAICILLO ESTACIONAMIENTO
0m2	0 m2	0 m2	PAVIMENTO ESTACIONAMIENTO	PAVIMENTO ESTACIONAMIENTO
361,26m2	0 m2	0 m2	PAVIMENTO CIRC. PEATONAL	PAVIMENTO CIRC. PEATONAL
106,48m2	0 m2	0 m2	SOLERILLA AREA VERDE	SOLERILLA AREA VERDE
0m2	0m2	0 m2	ARENA AREA VERDE	ARENA AREA VERDE
0m2	0m2	0 m2	HUEVILLO AREA VERDE	HUEVILLO AREA VERDE
0m2	0m2	0 m2	LADRILLO AREA VERDE	LADRILLO AREA VERDE

2. MOBILIARIO URBANO / CIERROS				
UNIDAD	60% (12UF)	40% (8UF)	MATERIAL	SIMBOLOGÍA
2	0	0	BASURERO	BASURERO
4	0	0	BANCOS	BANCOS
0	0	0	JUEGOS INFANTILES	JUEGOS INFANTILES
0	0	0	MODULO EJERCICIOS ESTACIONAMIENTO	MODULO EJERCICIOS ESTACIONAMIENTO
10	0	0	LUMINARIA VIALIDAD	LUMINARIA VIALIDAD
11	0	0	LUMINARIA	LUMINARIA
3	0	0	MAP	MAP
0	0	0	SALA DE ACOPIO	SALA DE ACOPIO
0	0	0	BICICLETERO	BICICLETERO
480,77m	0	0	REJAS (INC. PORTON / PUERTAS)	REJAS (INC. PORTON / PUERTAS)
0m	0	0	CIERRO BULLDOG	CIERRO BULLDOG
172,63m	0	0	BARANDA SEGURIDAD	BARANDA SEGURIDAD

3. VEGETACIÓN					
SUPERFICIE	60% (12UF)	40% (8UF)	N. TECNICO	N. COMUN	SIMBOLOGÍA
767,71m2	0m2	0m2	BERMUDA HERBIDA	CESPED	BERMUDA HERBIDA
0 UNI	0	0	LIGUSTRUM	LIGUSTRINA	LIGUSTRUM
313,85m2	0m2	0m2	LAVANULA ANGIUSTIFOLIA	LAVANULA	LAVANULA
48,80 m2	0m2	0m2	NASSELLA TENUSISMA	NASSELLA	NASSELLA
144,09 m2	0m2	0m2	CARPINOTUS CHILENSIS	DOCA	CARPINOTUS CHILENSIS

4. ARBOLES AREAS VERDES					
UNIDAD	60% (12UF)	40% (8UF)	N. TECNICO	N. COMUN	SIMBOLOGÍA
0	0	0	SCHINUS MOLLE	PIMIENTO	01
0	0	0	CRYPTOCARYA ALBA	PEUMO	02
0	0	0	PARKINSONIA ACULEATA	PARKINSONIA	03
0	0	0	BRACHYCHYTON POPULNEUS	BRACHICHITO	04
15	0	0	GREVILLEA ROBUSTA	GREVILLEA	05
0	0	0	LAGERSTROEMIA INDICA	CRESPON	06
0	0	0	QUILLAJA SAPONARIA	QUILLAY	07

5. ARBOLES VIALIDAD (6 METROS)					
UNIDAD	60% (12UF)	40% (8UF)	N. TECNICO	N. COMUN	SIMBOLOGÍA
67	0	0	JACARANDA MIMOSIFOLIA	JACARANDA	08

6. PUNTO LIMPIO.				
UNIDAD	60% (12UF)	40% (8UF)	MATERIAL	SIMBOLOGÍA
1	0	0	RADIER+ BASUREROS	RADIER+ BASUREROS

DIRECCION: JUAN DE DIOS SALAS 140				
CORONA: LAMPA				
REVISOR: 4				
811	ROL: 56-12	ESCALA: INDICADAS	PLANO Nº:	AVE-01-2024

SERVIU				
SERVICIO DE VIVIENDA Y URBANIZACION				
REGION METROPOLITANA				
SUB-DIRECCION DE VIVIENDA Y EQUIPAMIENTO				
PROGRAMA FONDO SOLIDARIO DE ELECCION DE VIVIENDA				
PROYECTO / LOTE CON CONSTRUCCION SIMULTANEA				
ACOGIDO A: DFL N°2, LEY N° 19.537 COPROPIEDAD INMOBILIARIA				
CONDOMINIO TIPO A: DRAMATURGO LUIS RIVANO				
CONTENIDO: SOLICITUD RECEPCION AREAS VERDES				
AREAS VERDES: EMPLAZAMIENTO 1er piso				
SIMBOLOGIA: CUADROS DE SUPERFICIES - CLASIFICACIONES				
COMUNA:	LAMPA	FECHA:	SEPTIEMBRE 2024	ESCALA:
PROYECTO:	CRISTIAN SIEFF ROSOL ARQUITECTO	PROPIETARIO:	SERVIU METROPOLITANO REPRESENTANTE LEGAL	ENTIDAD PATROCINANTE:
MANDANTE:	NOMBRE: _____	REVISOR ESPECIALISTAS:	NOMBRE: _____	REPRESENTANTE LEGAL:
APROBACION SERVIU METROPOLITANO				
EL PRESENTE PLANO HA SIDO APROBADO CON FECHA:				
CARPETA Nº:	PLANO Nº 1 DE 2	REV. Nº:	FECHA:	FECHA:
REV. Nº:	FECHA:	REV. Nº:	FECHA:	REV. Nº:
REV. Nº:	FECHA:	REV. Nº:	FECHA:	REV. Nº:
REV. Nº:	FECHA:	REV. Nº:	FECHA:	REV. Nº:
Nº:	MODIFICACION:	FIRMA:	FECHA:	FECHA: