

Planta 3° Piso Alumbrado

TIPOLOGIAS 2 - 3 - 4

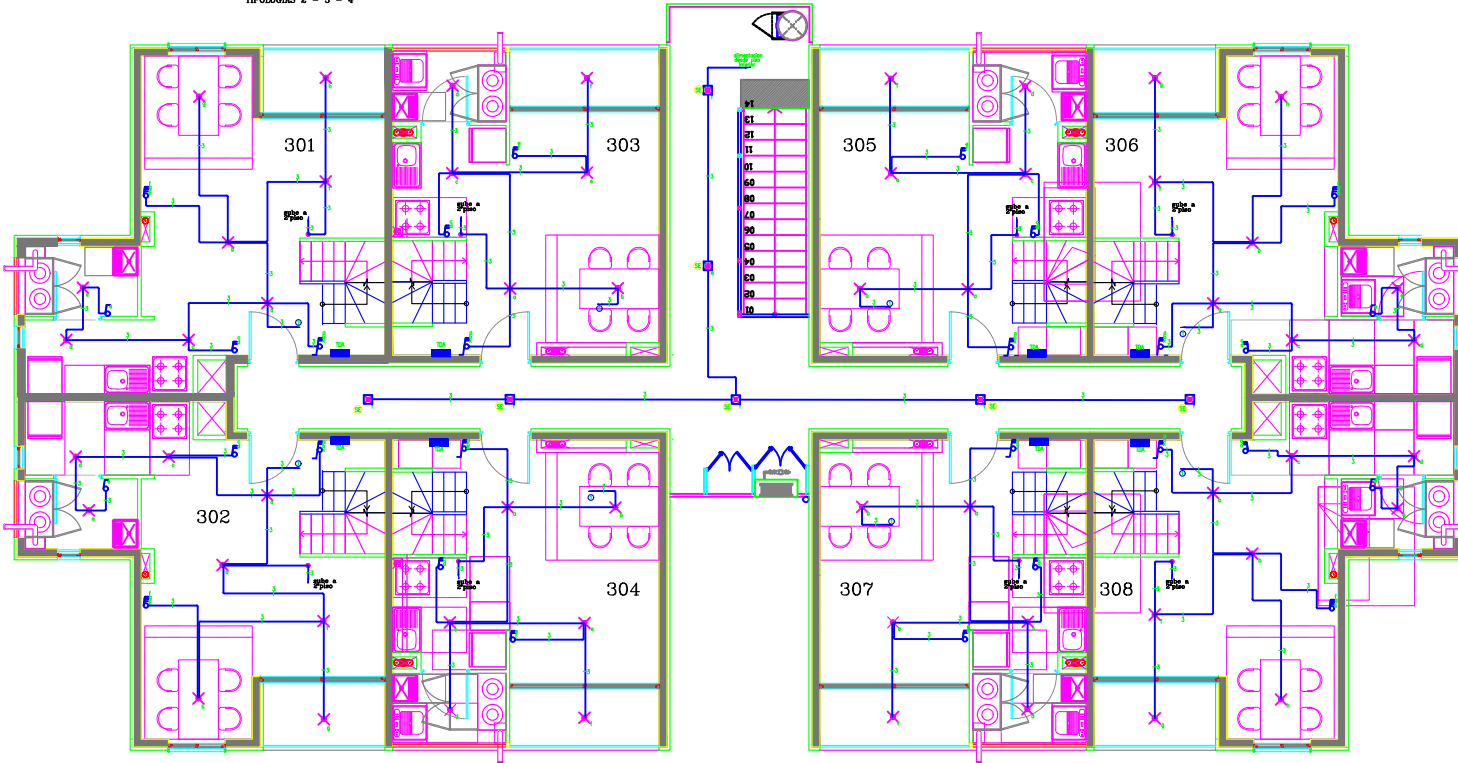


DIAGRAMA UNILINEAL DEPTOS: 301-302-306-308


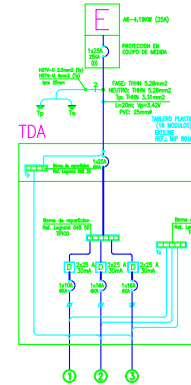


DIAGRAMA UNILINEAL DEPTOS: 303-304-305-307

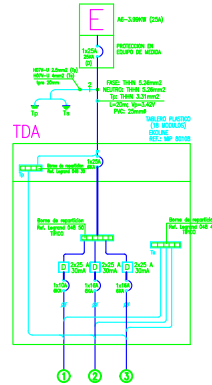

SIMBOLOGIA	
	EQUIPO DE MEDIDA
	TABLERO GENERAL
	INTERRUPTOR 9/12
	INTERRUPTOR 9/15
	INTERRUPTOR 9/32
	INTERRUPTOR 9/24
	ENCHUFE DOBLE 150 V (10A) EN MESH (0=1) MTS
	ENCHUFE SIMPLE 300 V (16A) EN MESH (0=1) MTS
	ENCHUFE SIMPLE 300 V (16A) EN LAVADORA (0=1) MTS
	ENCHUFE SIMPLE 300 V (16A) EN REFRIGERADOR (0=1) MTS
	ENCHUFE DOBLE 150 V (10A) EN BARR (0=1) MTS
	PORTALAMPARA SIMPLE 100 V
	APLIQUE INTERIOR 100V EN BARR
	EXTRACTOR 4 PULGADAS 40V EN BARR
	PLAFON EXTERIOR 60V EN SERVICIOS COMUNES ESCALERAS
	KIT DE EMERGENCIA



NOTAS:
 - LOS MEDIDORES QUE REQUIERAN CORRIENTE PARA SU USO, CUMPLIR CON ESTE REQUISITO.
 - ESTE PROYECTO SE REALIZO EN BASE A LA NORMA SEC 4/2003 Y LA NOMBRINA SERINA




ELECTRED
 INGENIERIA EN ELECTRICIDAD Y ELECTRONICA

CONTENIDO: Cto de alumbrado T2-T3-T4
 Esquema Unilineal T2-T3-T4
 Cuadro de cargas T2-T3-T4

PROYECTO: INSTALACION ELECTRICA
 DEPARTAMENTOS T2-T3-T4

 LAMINA: 6 DE 8
 ESCALA: 1/20
 FECHA: ABRIL 2010
 DISEÑADO: ELECTRED
 DIBUJADO: ELECTRED

PROPIETARIO: SERVIVIM SA
 DISEÑADOR: ELECTRED

NO: 04.18.000-7

CARGAS FIJAS AYUDA
 EN SERVICIOS DE
 INGENIERIA ELECTRICA CLASE A
 COD. V. 000000