

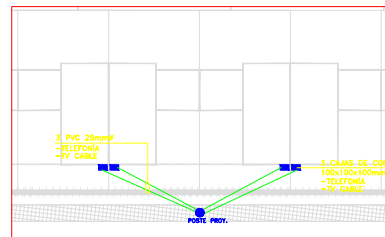
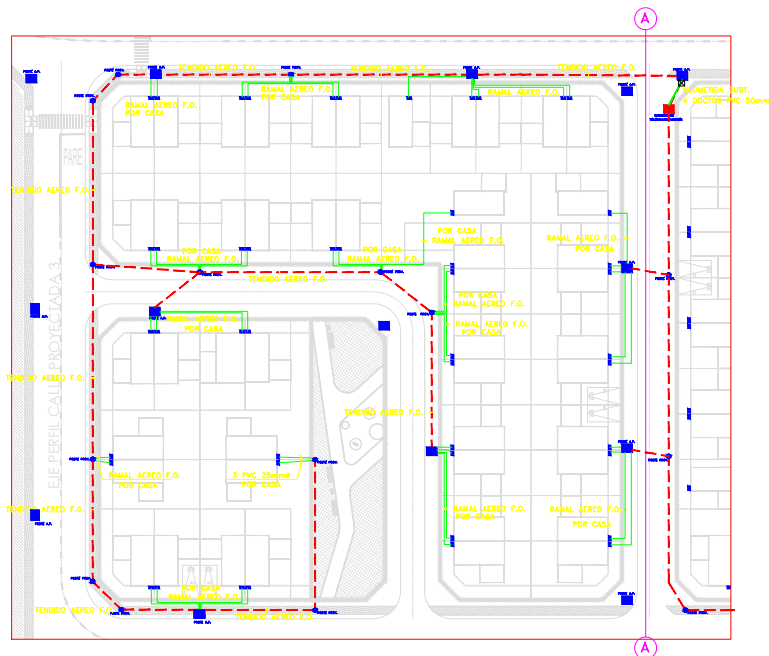


**CORRIENTES DEBILES  
EMPLAZAMIENTO (CASAS)**  
ESCALA: 1:250

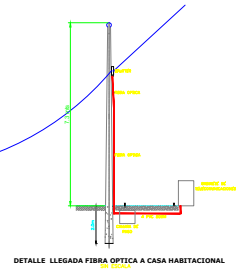

**DETALLE ACOMETIDA CORRIENTES DEBILES  
TIPICO EN TODAS LAS CASAS**  
ESCALA: 1:125

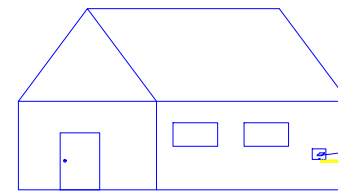

**DETALLE LLEGADA FIBRA OPTICA A CASA HABITACIONAL  

- POSTE ALUMBRADO PUBLICO COMUN
- POSTE TELECOMUNICACIONES
- - - CABLEADO F.O.
- GABINETE DE TELECOMUNICACIONES 1000x2000x500mm
- CAMARA DE PASO

**NOTA:**  
- DISTANCIA ENTRE POSTES NO DEBE SUPERAR LOS 50MT.

<p>LOS MATERIALES QUE REQUIEREN CERTIFICACION PARA SU USO EMPLEAN CON ESTE LOGOTIPO</p>		<p><b>CORRIENTES DEBILES EMPLAZAMIENTO GENERAL (CASAS)</b></p>
<p><b>CROQUIS DE UBICACION</b></p>	<p><b>INSCRIPCION S.E.C.</b></p>	<p><b>INSTALACION DE CORRIENTES DEBILES CONDOMINIO SANTA LUISA</b></p>




