




ALUMBRADO EDIFICIO TIPO F
1° PISO
ESCALA: 1:75

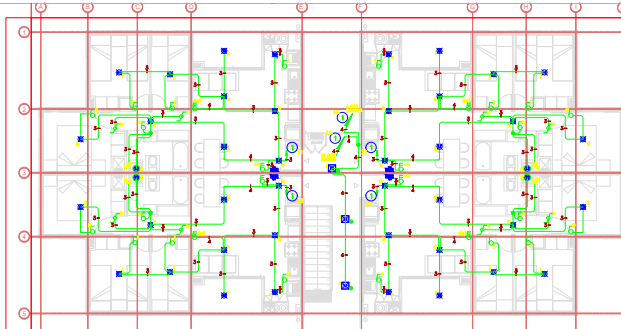


ALUMBRADO EDIFICIO TIPO F
2° PISO
ESCALA: 1:75

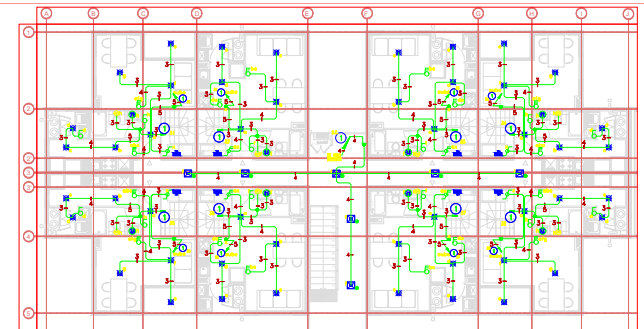


ALUMBRADO EDIFICIO TIPO F
3° PISO
ESCALA: 1:75

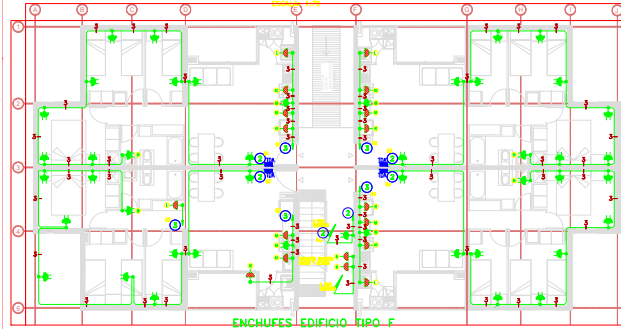


ENCHUFES EDIFICIO TIPO F
1° PISO
ESCALA: 1:75

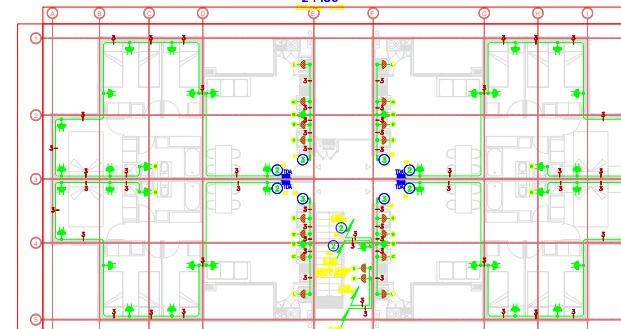


ENCHUFES EDIFICIO TIPO F
2° PISO
ESCALA: 1:75

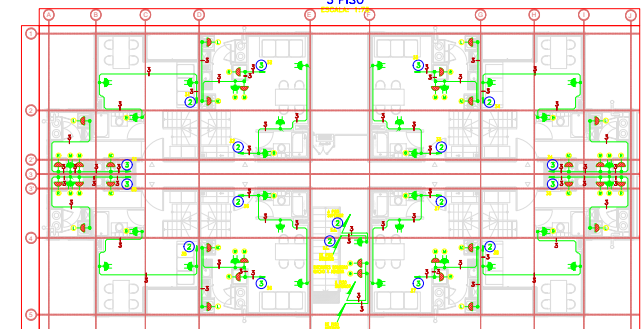


ENCHUFES EDIFICIO TIPO F
3° PISO
ESCALA: 1:75

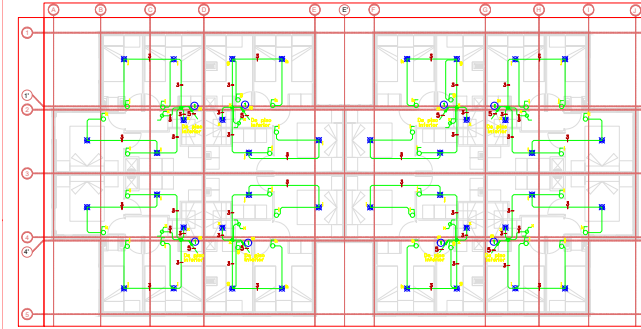


ALUMBRADO EDIFICIO TIPO F
4° PISO
ESCALA: 1:75

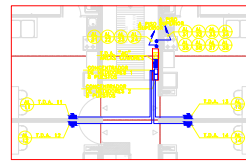


ALIMENTADORES
1° PISO
ESCALA: 1:100

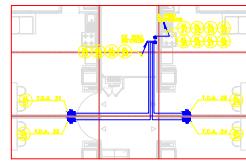



ALIMENTADORES
2° PISO
ESCALA: 1:100

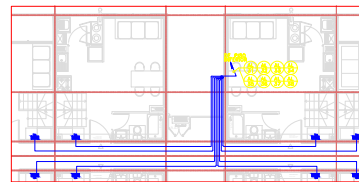


ALIMENTADORES
3° PISO
ESCALA: 1:100

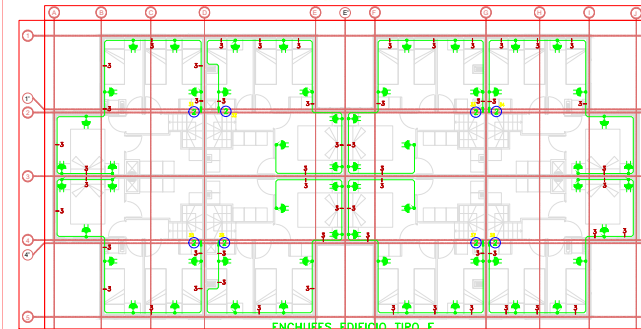

ENCHUFES EDIFICIO TIPO F
4° PISO
ESCALA: 1:75

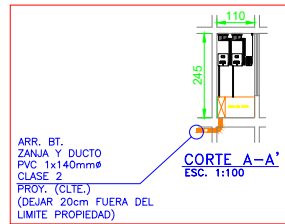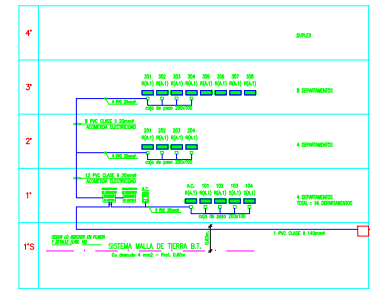

ARR. BT.
ZANJA Y DUCTO
PVC 1x140mm²
CLASE 2
PROY. (CLT.)
(DEJAR 20cm FUERA DEL
LIMITE PROPIEDAD)

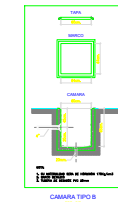

SIMBOLOGIA	
[Symbol]	ESQUEMA DE MALLA
[Symbol]	FACTORES RESISTENCIA
[Symbol]	INTERRUPTOR 10A

CARLOS GONZALEZ RUIZ
INGENIERIA EN PROYECTOS ELECTRICOS
PROYECTOS DE OBRA
PROYECTOS DE MANTENIMIENTO

INSCRIPCION S.E.C.
CROQUIS DE UBICACION

INSTALACION DE ALUMBRADO Y FUERZA
SANTA LUISA

CALLE : AV. SWAN COHEN
PUNTO : 4-44
COMUNA : CALABATE
DATOS PROPIETARIO

ESCALA : 1:75
FECHA DE ENTREGA :
PROY. GONZALEZ RUIZ GONZALEZ

