


FONDOS CONCURSABLES; PROGRAMA FONDO SOLIDARIO DE ELECCION DE VIVIENDA D.S. N° 49 - D.S. N° 105 / MODALIDAD: CONSTRUCCION EN NUEVOS TERRENOS (CNT)
CONDOMINIO TIPO A ACOGIDO AL DFE N° 2 Y LEY N° 19.537 DE COPROPIEDAD INMOBILIARIA (CONDOMINIO DE VIVIENDA SOCIAL)
CUADRO SUPERFICIES EDIFICADAS

DEPTO	TIPO 1	TIPO 2	SUPERFICIES PROYECTADAS			
			AREA VERDE 1	AREA VERDE 2	AREA VERDE 3	TOTALES
1° PISO	1	1				
2° PISO	1	1				
3° PISO	1	1				
TOTALES	3	3				


DEPTO	TIPO 1	TIPO 2	SUPERFICIES PROYECTADAS			
			AREA VERDE 1	AREA VERDE 2	AREA VERDE 3	TOTALES
1° PISO	1	1				
2° PISO	1	1				
3° PISO	1	1				
TOTALES	3	3				

DEPTO	TIPO 1	TIPO 2	SUPERFICIES PROYECTADAS			
			AREA VERDE 1	AREA VERDE 2	AREA VERDE 3	TOTALES
1° PISO	1	1				
2° PISO	1	1				
3° PISO	1	1				
TOTALES	3	3				

CIRCULACIONES - AREA COMUN

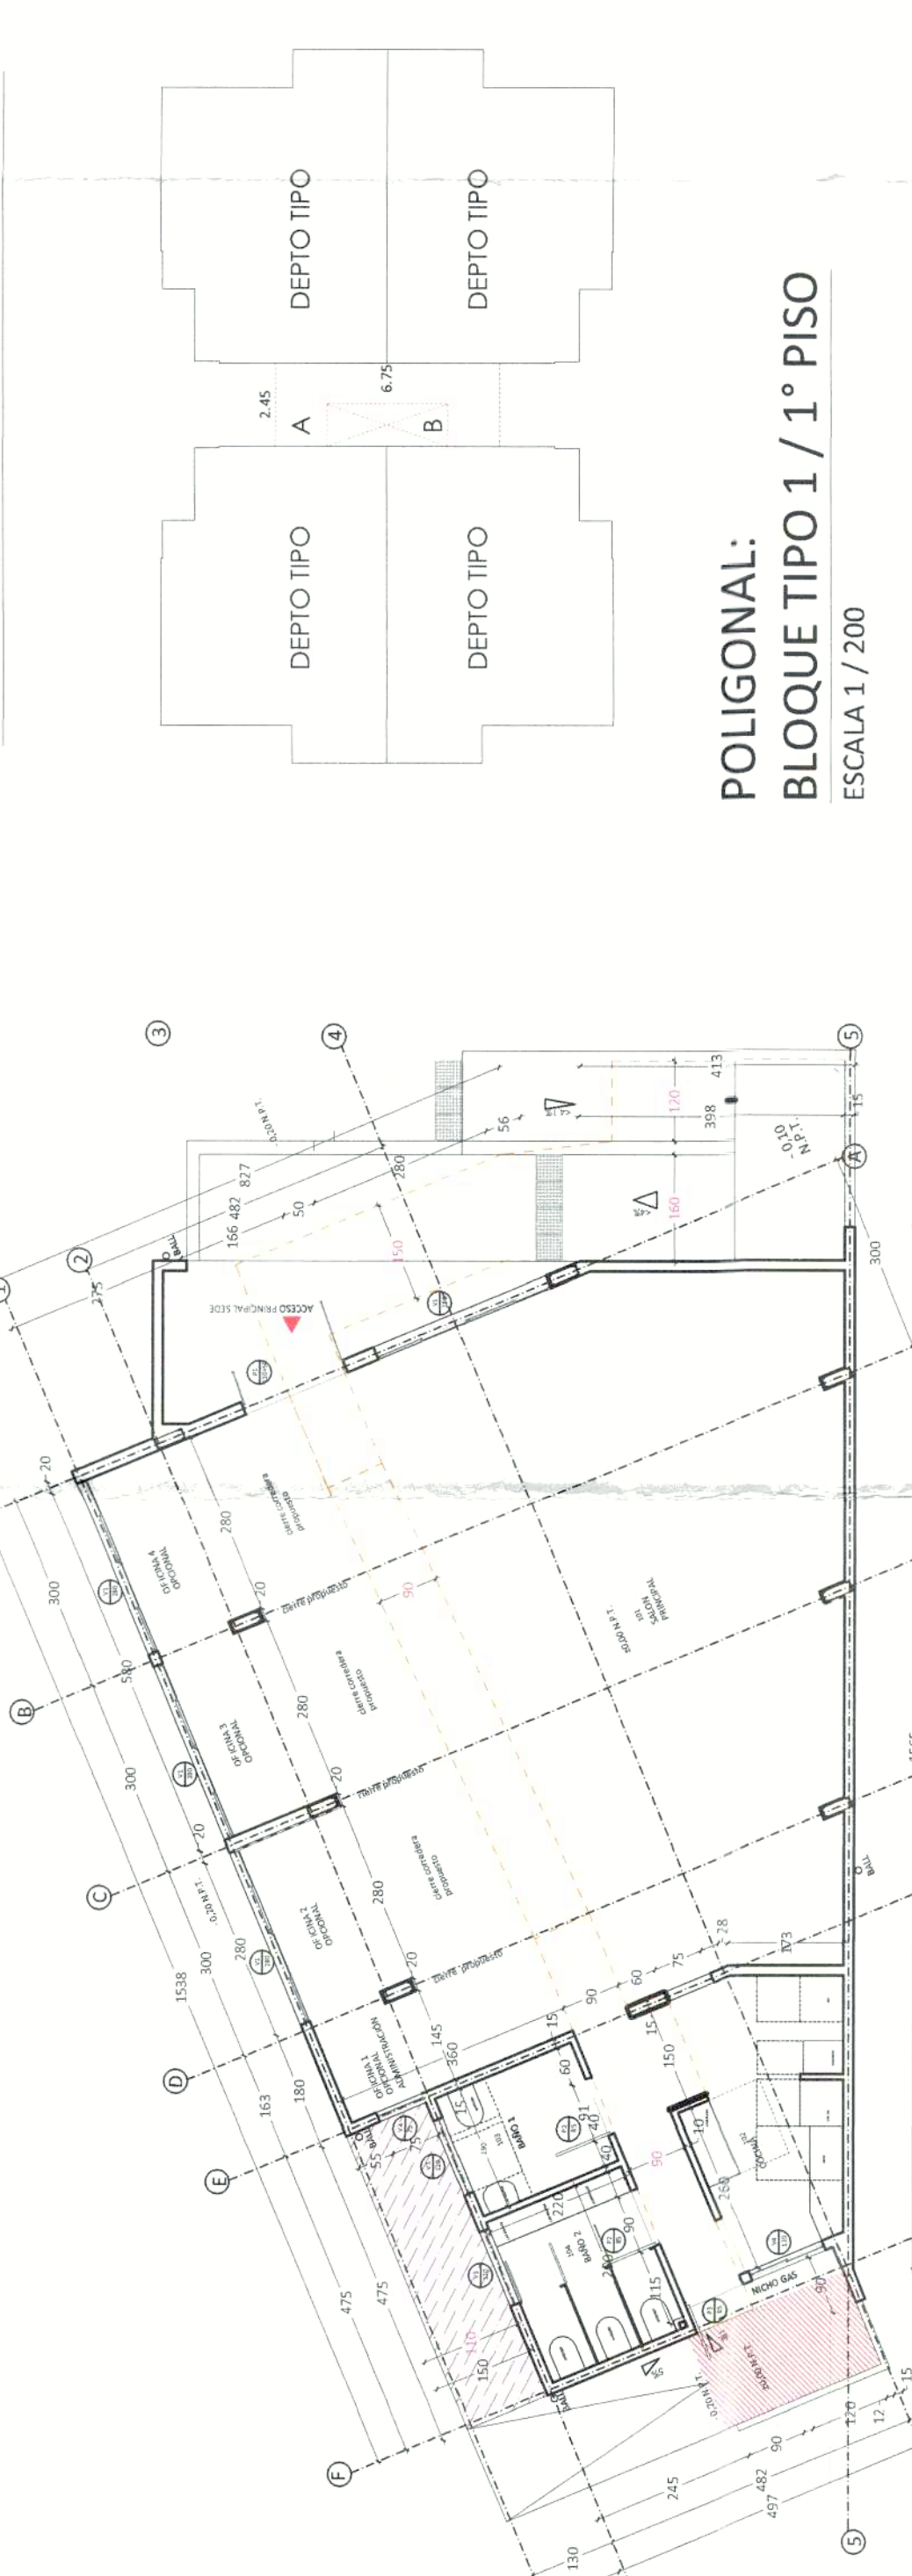

PLANTA SEDE SOCIAL:
ESCALA 1/100

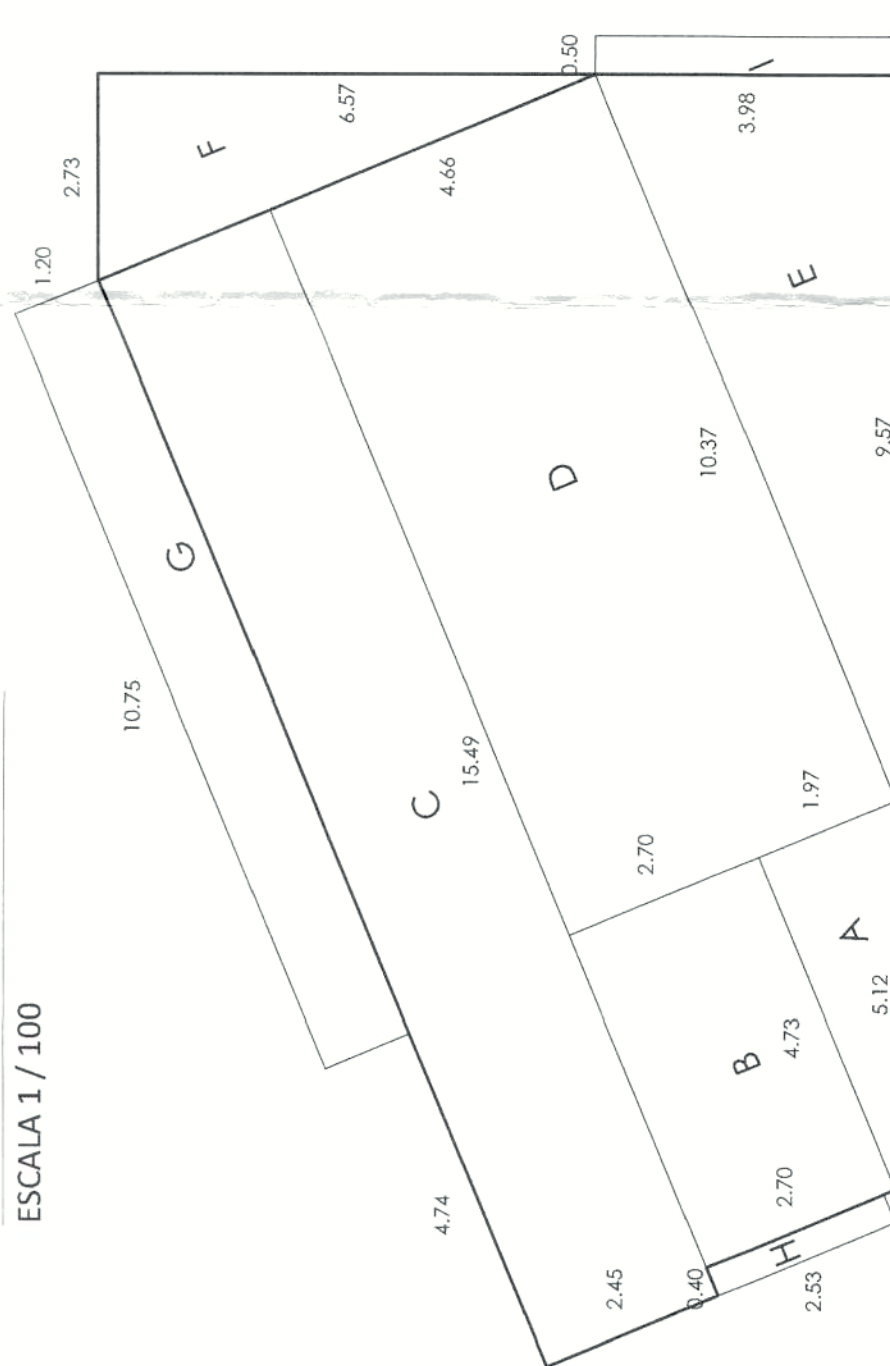

CUADRO DE SUPERFICIES + POLIGONAL:
SEDE SOCIAL
ESCALA 1/100


CUADRO SUPERFICIES SEDE SOCIAL
ESCALA 1/100

CUADRO DE SUPERFICIES
BLOQUE TIPO 1 / 1° PISO



POLIGONO	SUPERFICIE			TOTAL
	ALTO	ANCHO	M2	

CUADRO DE SUPERFICIES
BLOQUE TIPO 2 / 1° PISO

CUADRO DE SUPERFICIES
BLOQUE TIPO 1 / 2° - 3° PISO



POLIGONO	SUPERFICIE			TOTAL
	ALTO	ANCHO	M2	

CUADRO DE SUPERFICIES
BLOQUE TIPO 2 / 2° - 3° PISO

POLIGONAL:
BLOQUE TIPO 1 / 1° PISO
ESCALA 1/200

POLIGONO	SUPERFICIE			TOTAL
	ALTO	ANCHO	M2	
A	6.72	2.43	16.34	16.34 m2
B	3.94	2.21	8.71	8.71 m2
TOTAL SUPERFICIE			25.05	25.05 m2

POLIGONAL:
BLOQUE TIPO 1 / 2° - 3° PISO
ESCALA 1/200











CUADRO DE SUPERFICIES + POLIGONAL:
DEPARTAMENTO TIPO 4
ESCALA 1/100


POLIGONO	SUPERFICIE			TOTAL
	ALTO	ANCHO	M2	
A	6.81	5.97	40.66	40.66 m2
C	0.26	0.70	0.20	0.20 m2
D	0.36	0.22	0.08	0.08 m2
TOTAL SUPERFICIE			64.22	64.22 m2

CUADRO DE SUPERFICIES + POLIGONAL:
DEPARTAMENTO TIPO 4
ESCALA 1/100

PLANTA DEPARTAMENTO TIPO 4
DISCAPACITADO 80 UF AHORRO
ESCALA 1/700

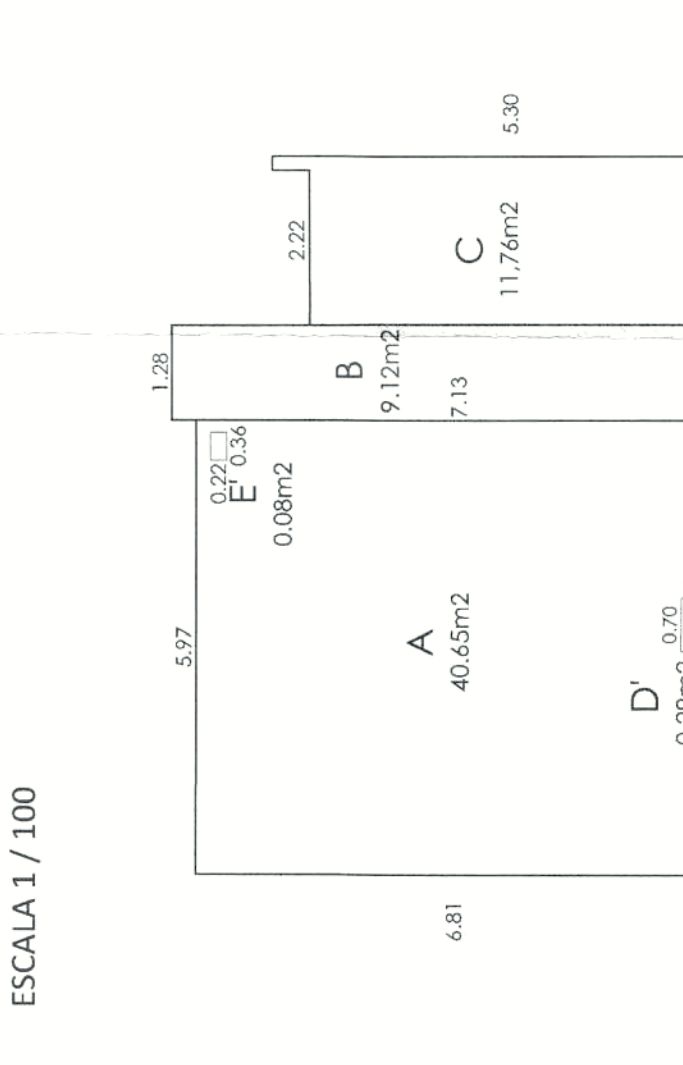


PLANTA DEPARTAMENTO TIPO 2
ESCALA 1/100

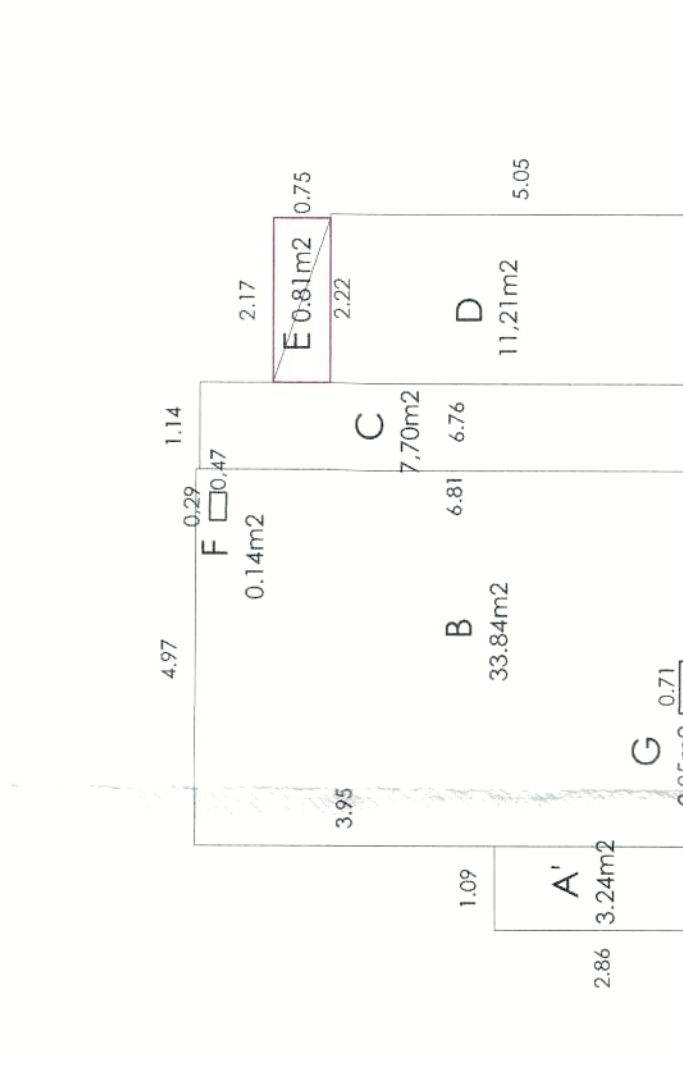

PLANTA DEPARTAMENTO TIPO 1 - TIPO 3
(DISCAPACITADO 20 UF AHORRO_1 UNIDAD)
DEPARTAMENTO DE UBICACION CUOTA DE EDIFICIOS, CONSIDERA
REVESTIMIENTO TERMICO EXTERIOR (EPS) EN MURO EE 1-1
ESCALA 1/100



Depto. tipo 1: 56,52m2 = 77 unidades. (Campos 45 unidades / Regulares 10 UF ahorro-32 unidades).
Depto. tipo 2: 56,38m2 = 156 unidades. (Campos 76 unidades / Regulares 10 uf ahorro 72 unidades / Regulares 15uf ahorro- 8 unidades)
Depto. tipo 3 - 20 UF : 56,52m2 = 1 unidad. (Adaptacion Depto tipo 1 para discapacitado 20 UF 1 unidad)
Depto. tipo 4 - 80 UF: 62,00 m2 = 6 unidades. (Discapitados 80 UF regulares 2 / 80 UF campos 4 unidades)

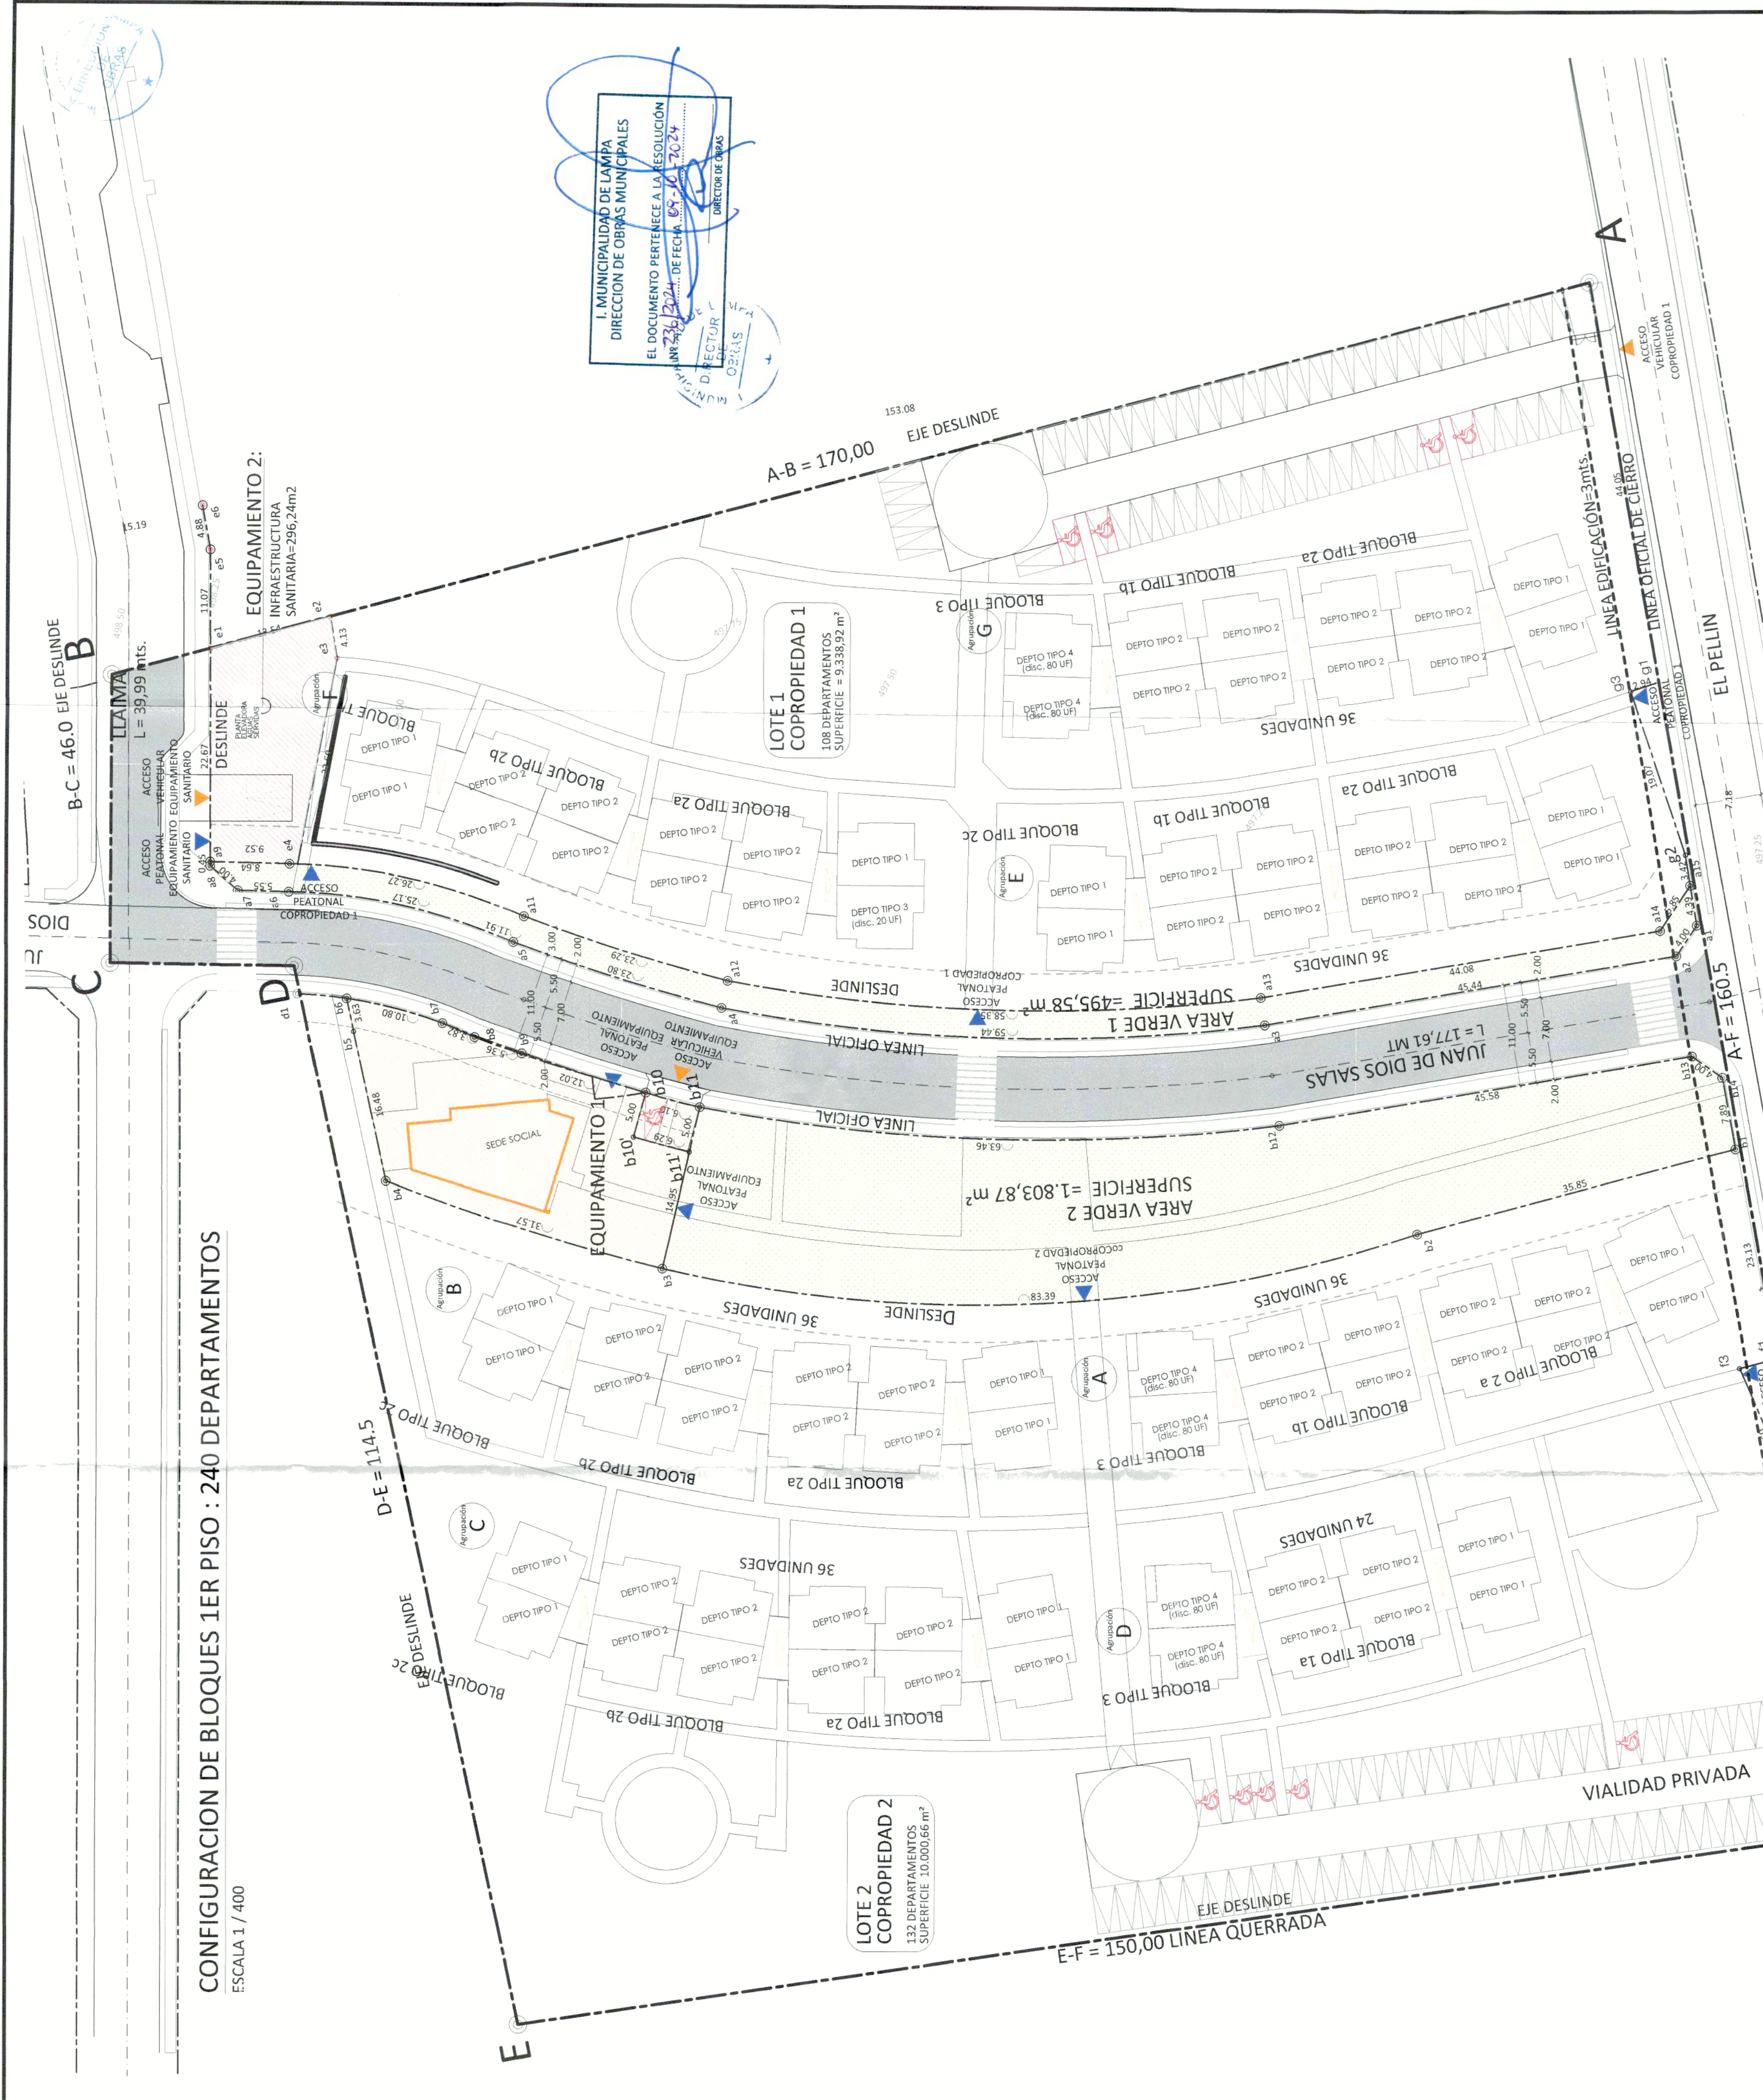

CONFIGURACION DE BLOQUES 1ER PISO : 240 DEPARTAMENTOS
ESCALA 1/400

ACCESO EQUIPAMIENTO TIPO 1
ACCESO EQUIPAMIENTO TIPO 2
SERVIU
SERVICIO DE VIVIENDA Y URBANIZACION
REGION METROPOLITANA
SUB-DIRECCION DE VIVIENDA Y EQUIPAMIENTO
PROGRAMA FONDO SOLIDARIO DE ELECCION DE VIVIENDA

PROYECTO ACOGIDO A DFE N° 2
CONDOMINIO TIPO A
COMANDO TIPO AL DRAMATURGO LUIS RIVANO

MODIFICACION DE PROYECTO DE LOTO
RESUMEN SUPERFICIES EDIFICADAS
CUADRO SUPERFICIES EDIFICADAS - PLANTA CONFIGURACION DE BLOQUES

LAMA
FERRERES
ASIGNADAS
REINTEGRACION DE BIENES



APROBACION SERVIU METROPOLITANO

REVISOR EJECUTOR
REVISOR EJECUTOR
REVISOR EJECUTOR

PLANO N° 02 DE 03

DEPTO. TIPO 1: 56,52m2 = 77 unidades. (Campos 45 unidades / Regulares 10 UF ahorro-32 unidades).
DEPTO. TIPO 2: 56,38m2 = 156 unidades. (Campos 76 unidades / Regulares 10 uf ahorro 72 unidades / Regulares 15uf ahorro- 8 unidades)
DEPTO. TIPO 3 - 20 UF : 56,52m2 = 1 unidad. (Adaptacion Depto tipo 1 para discapacitado 20 UF 1 unidad)
DEPTO. TIPO 4 - 80 UF: 62,00 m2 = 6 unidades. (Discapitados 80 UF regulares 2 / 80 UF campos 4 unidades)