


CUADRO SUPERFICIES EDIFICADAS


CIRCULACIONES - AREA COMUN

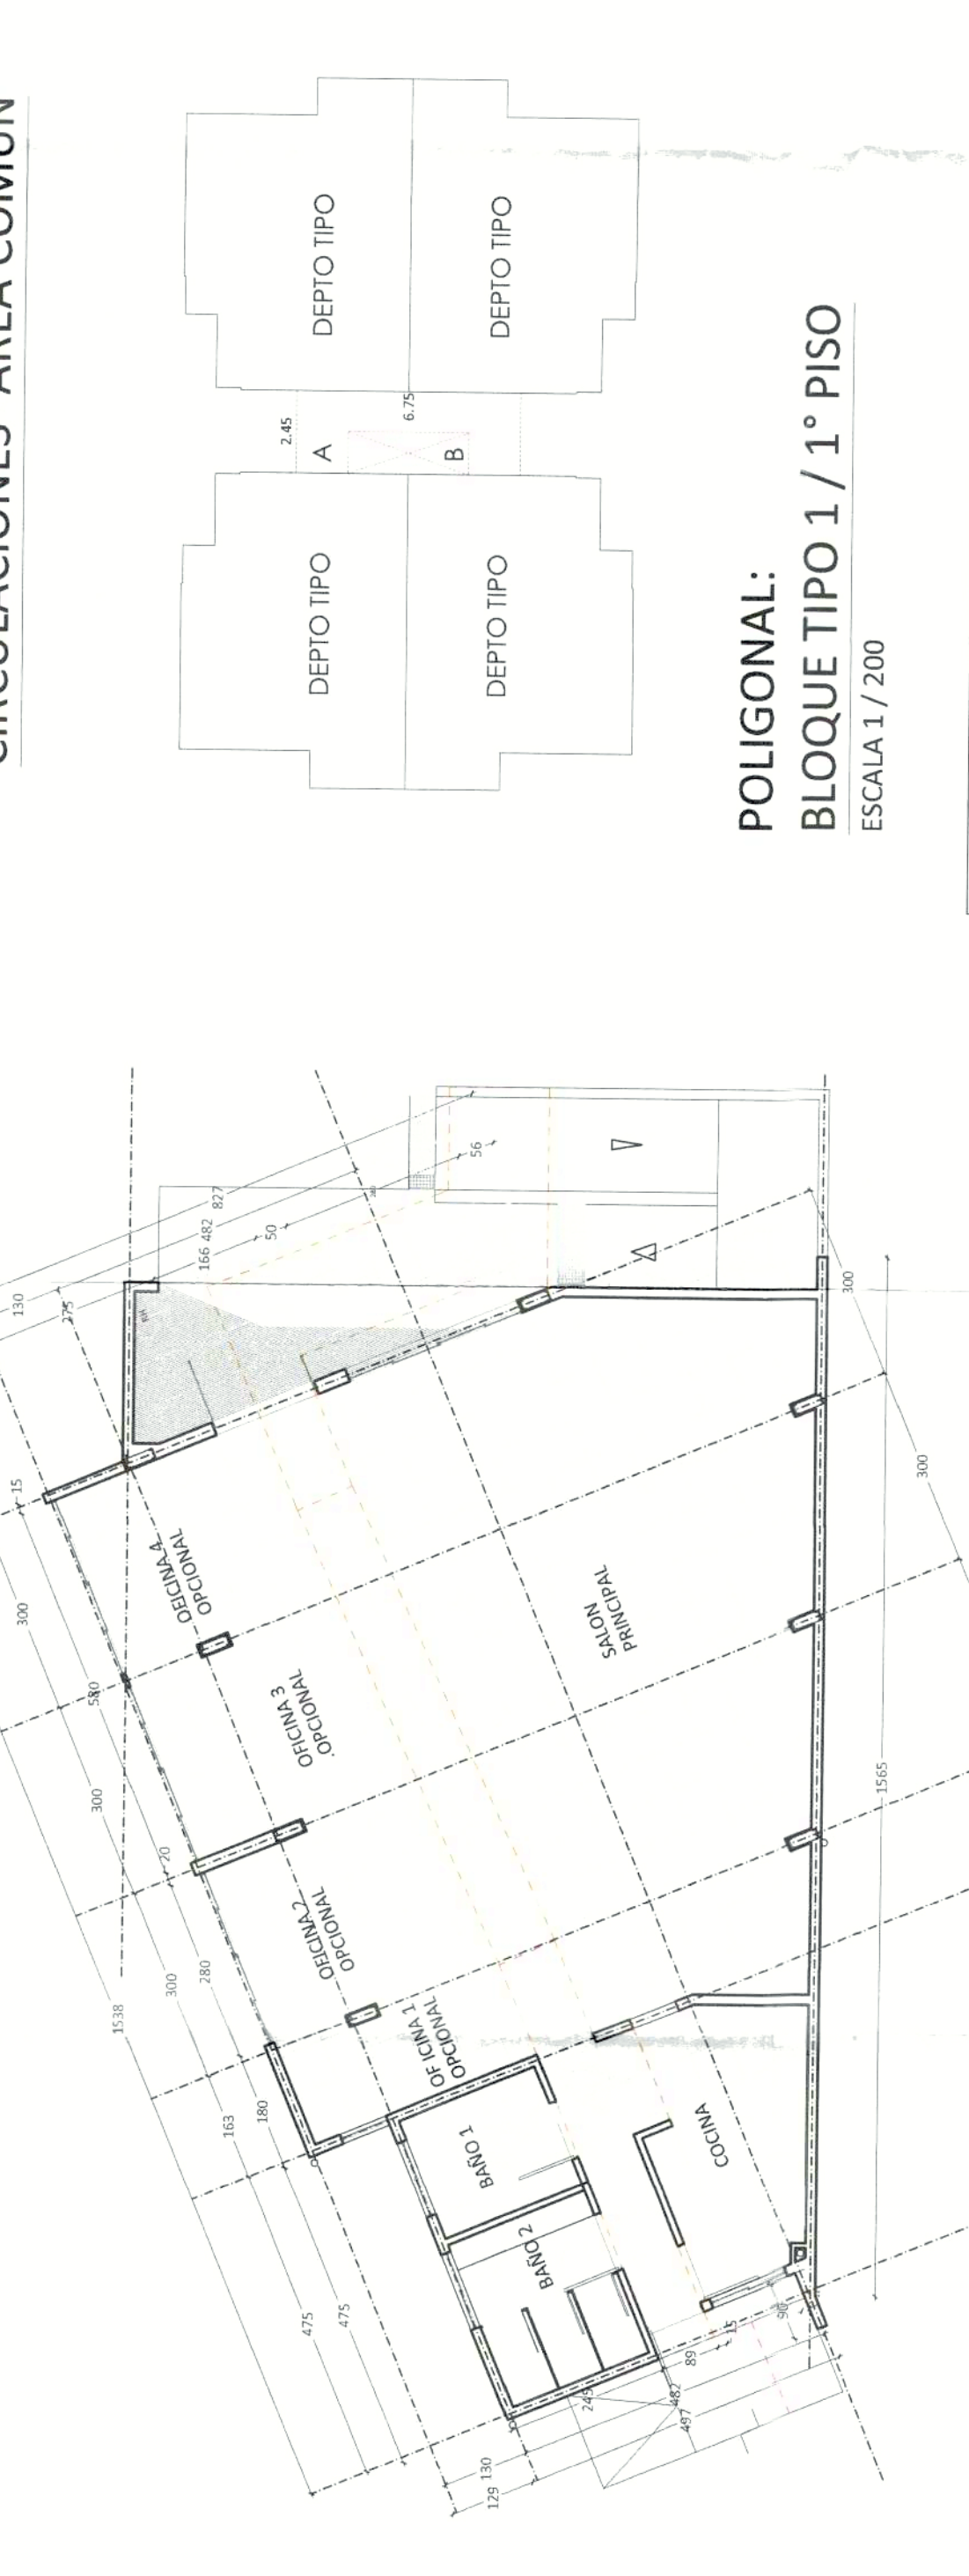

POLIGONAL: BLOQUE TIPO 1 / 1° PISO



POLIGONO	ALTO	ANCHO	M2	1/2 SUP.	TOTAL
A	6,75	2,45	16,54	16,54	16,54
B	3,64	1,20	4,37	4,37	4,37
TOTAL					21,91

POLIGONAL: BLOQUE TIPO 1 / 2° - 3° PISO



POLIGONO	ALTO	ANCHO	M2	1/2 SUP.	TOTAL
A	6,75	2,45	16,54	16,54	16,54
B	3,64	1,20	4,37	4,37	4,37
TOTAL					21,91

POLIGONAL: BLOQUE TIPO 2 / 1° PISO



POLIGONO	ALTO	ANCHO	M2	1/2 SUP.	TOTAL
A	6,71	2,13	14,31	14,31	14,31
B	6,72	0,59	3,96	1,98	1,98
C	6,72	0,59	3,96	1,98	1,98
D	3,64	1,25	4,55	4,55	4,55
TOTAL					18,28

POLIGONAL: BLOQUE TIPO 2 / 2° - 3° PISO



POLIGONO	ALTO	ANCHO	M2	1/2 SUP.	TOTAL
A	6,71	2,13	14,31	14,31	14,31
B	6,72	0,59	3,96	1,98	1,98
C	6,72	0,59	3,96	1,98	1,98
D	3,64	1,25	4,55	4,55	4,55
TOTAL					18,28

CUADRO DE SUPERFICIES SEDE SOCIAL

POLIGONO	ALTO	ANCHO	M2	1/2 SUP.	TOTAL
A	4,74	4,74	22,47	11,24	11,24
B	2,80	2,80	7,84	3,92	3,92
C	4,68	4,68	21,88	10,94	10,94
D	3,88	3,88	15,00	7,50	7,50
E	5,37	5,37	28,72	14,36	14,36
F	5,37	2,75	14,76	7,38	7,38
G	4,13	0,50	2,07	1,04	1,04
H	2,80	0,50	1,40	0,70	0,70
I	2,80	0,50	1,40	0,70	0,70
TOTAL SUPERFICIE			101	51	51
TOTAL SUPERFICIE			101	51	152








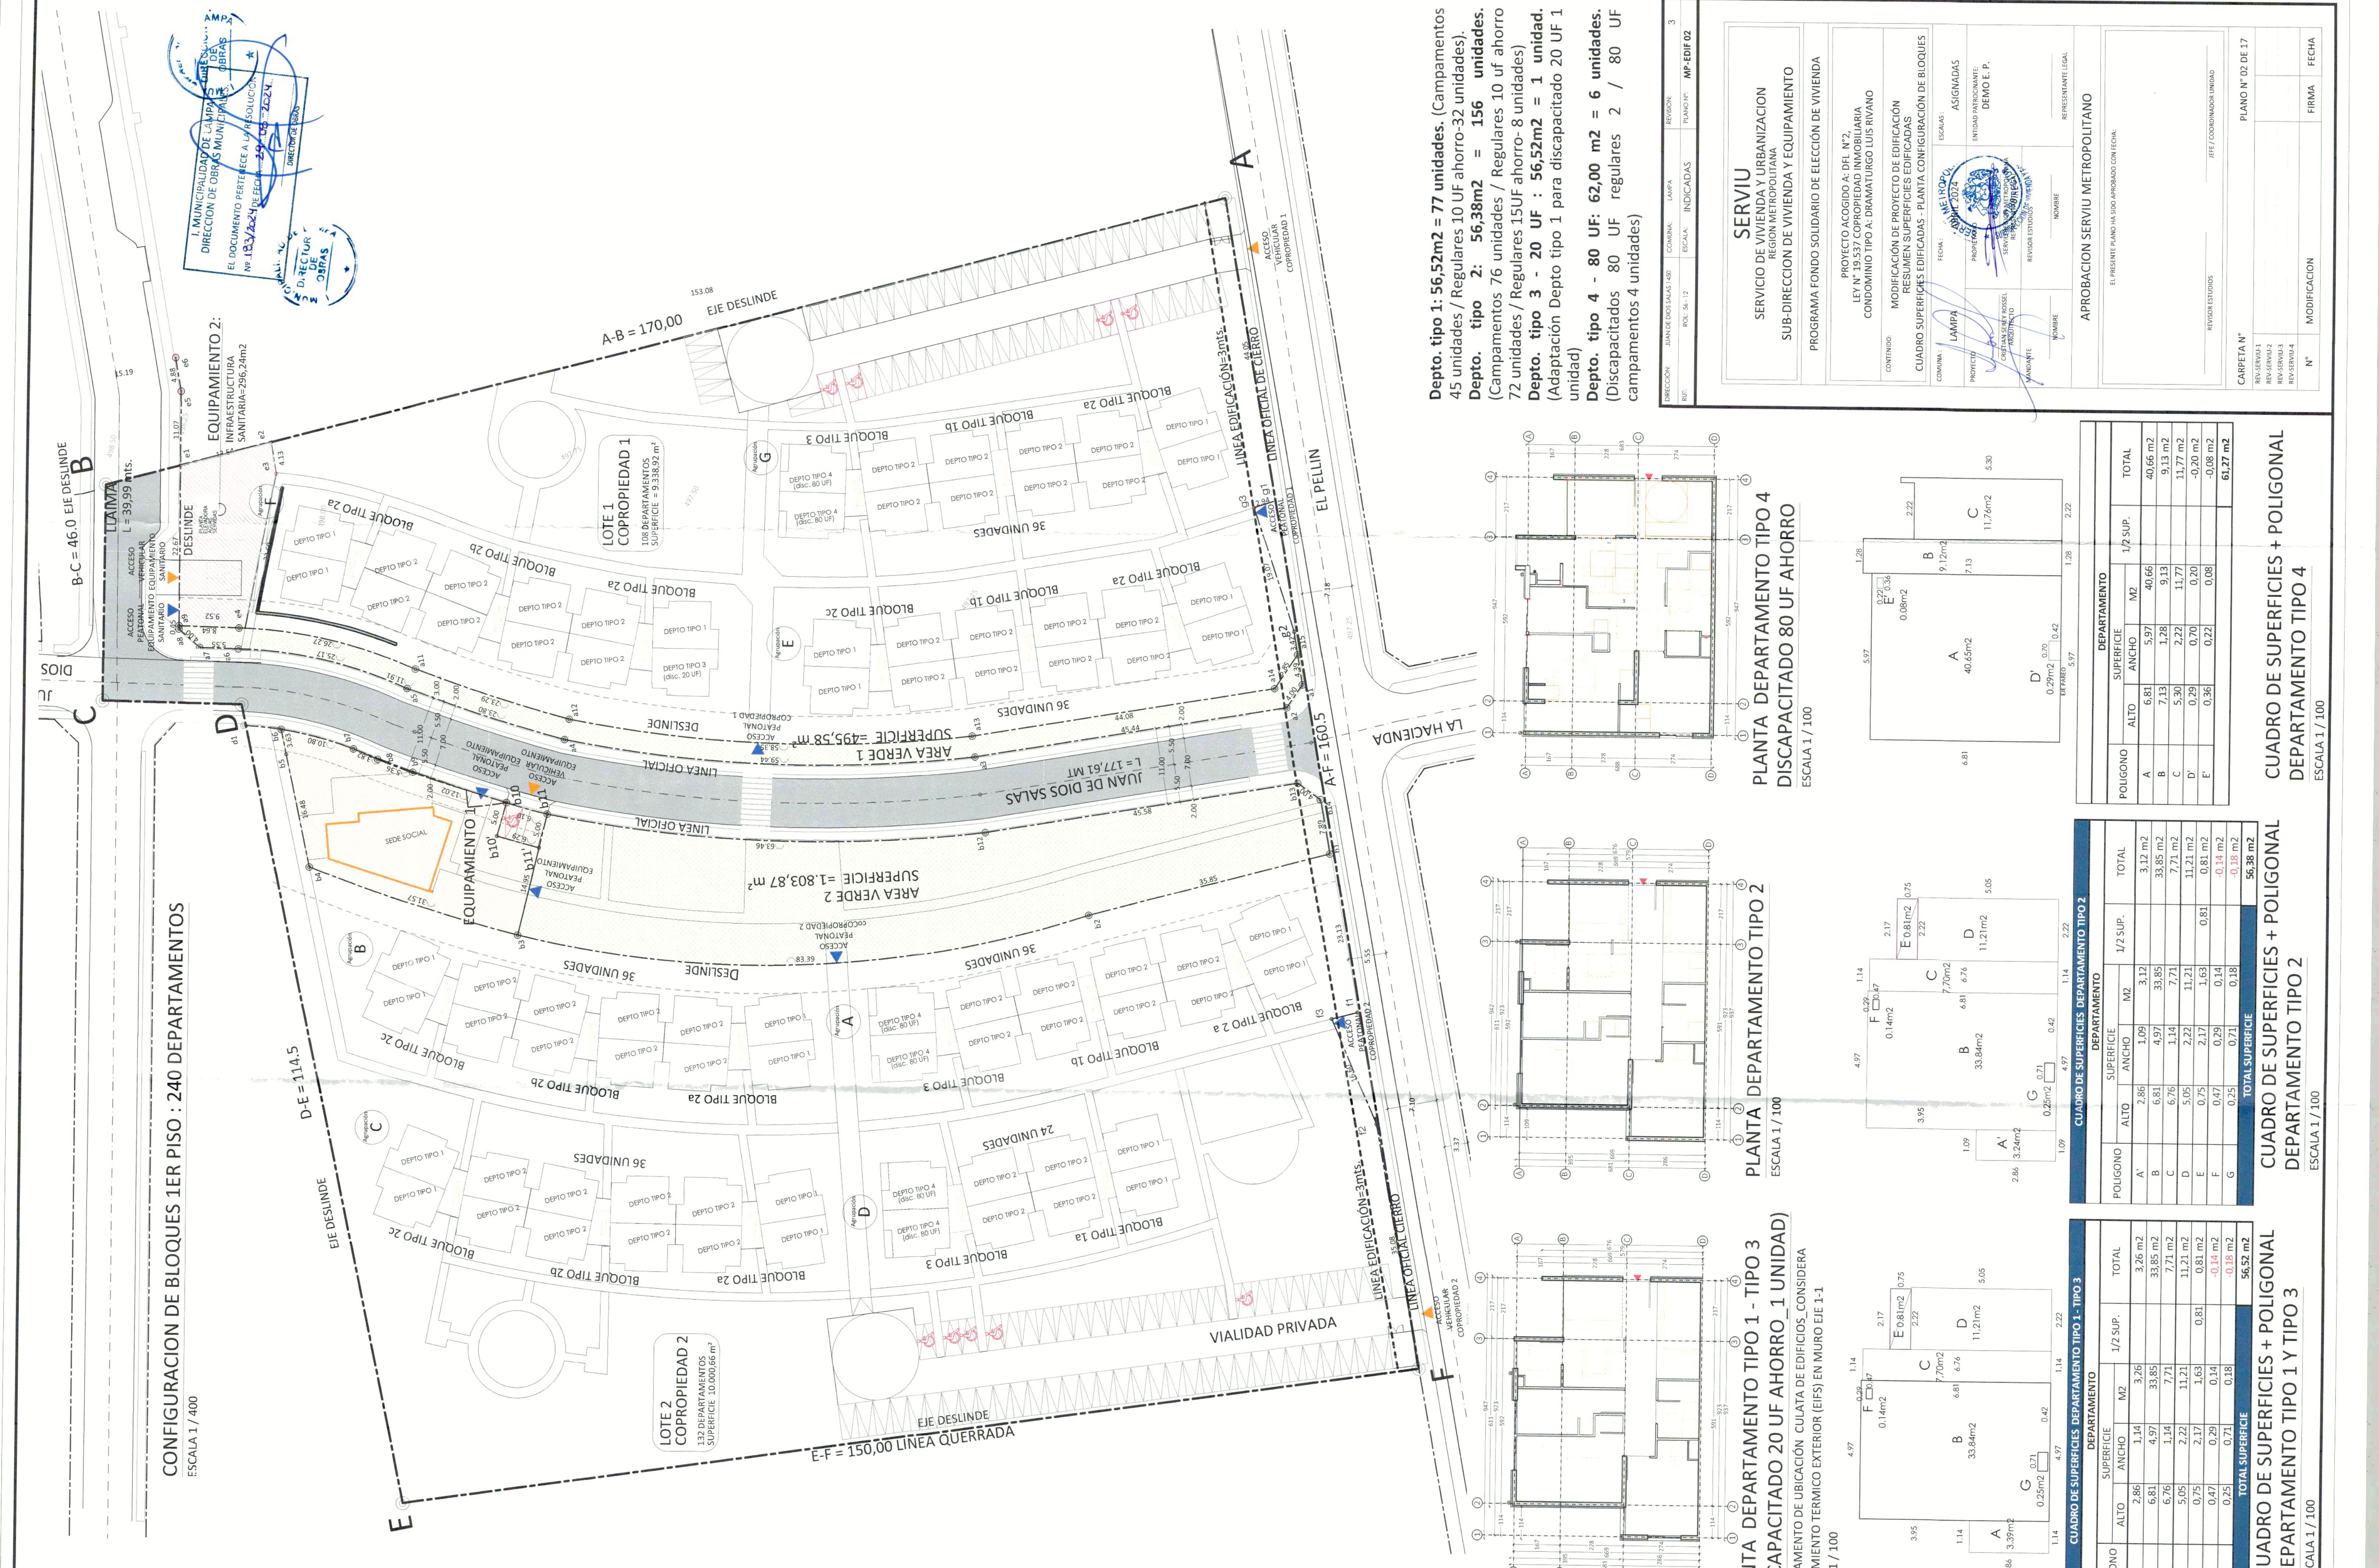

DEPTO. TIPO 1: 56,52m² = 77 unidades. (Campaneros) 45 unidades / Regulares 10 UF ahorro=32 unidades).
 DEPTO. TIPO 2: 56,38m² = 156 unidades. (Campaneros 76 unidades / Regulares 10 UF ahorro=8 unidades) / Regulares 15UF ahorro=8 unidades).
 DEPTO. TIPO 3 - 20 UF : 56,52m² = 1 unidad. (Adaptacion Depto tipo 1 para discapacitado 20 UF 1 unidad)
 DEPTO. TIPO 4 - 80 UF: 62,00 m² = 6 unidades. (Discapitados 80 UF regulares 2 / 80 UF campaneros 4 unidades)









SERVU
 SERVICIO DE VIVIENDA Y URBANIZACION
 REGION METROPOLITANA
 SUB-DIRECCION DE VIVIENDA Y EQUIPAMIENTO
 PROGRAMA FONDO SOLIDARIO DE ELECCION DE VIVIENDA

 MODIFICACION DE PROYECTO DE EJECUCION
 RESUMEN SUPERFICIES EDIFICADAS

CONDOMINIO TIPO A
 CUADRO SUPERFICIES EDIFICADAS - PLANTA CONFIGURACION DE BLOQUES


REPRESANTANTE LEGAL
 NOMBRE:
 N°:
 REPRESENTANTE LEGAL

APROBACION SERVU METROPOLITANO

CARPETA N°
 REVISOR N°
 REVISORA N°
 N°
 MODIFICACION
 FECHA

PLANO N° 02 DE 17