


FONDOS CONCURSABLES: PROGRAMA FONDO SOLIDARIO DE ELECCION DE VIVIENDA D.S. N°49 - D.S. N°105 / MODALIDAD: CONSTRUCCION EN NUEVOS TERRENOS (CNT)

CONDominio TIPO A ACOGIDO AL DPL N°2 Y LEY N°19.537 DE COPROPIEDAD INMOBILIARIA (CONDominio DE VIVIENDA SOCIAL)

PISO	COPROPIEDAD 1: SUPERFICIES POR PISO Y TIPO DE DEPARTAMENTO			TIPO	AGRUPOACION
	DEPARTAMENTO	SUPERFICIE	TIPO		
1°	1	56,52	1	E	A
	2	56,52	1	E	A
	3	56,38	2	E	A
	4	56,38	2	E	A
	5	56,38	2	E	A
	6	56,38	2	E	A
	7	56,38	2	E	A
	8	56,38	2	E	A
	9	56,38	2	E	A
	10	56,38	2	E	A
	11	56,52	1	E	A
	12	56,52	1	E	A
	13	56,52	3	F	B
	14	56,38	2	F	B
	15	56,38	2	F	B
	16	56,38	2	F	B
	17	56,38	2	F	B
	18	56,38	2	F	B
	19	56,38	2	F	B
	20	56,38	2	F	B
21	56,38	2	F	B	
22	56,38	2	F	B	
23	56,52	1	F	B	
24	61,27	4	G	B	
25	61,27	4	G	B	
26	61,27	4	G	B	
27	56,38	2	G	C	
28	56,38	2	G	C	
29	56,38	2	G	C	
30	56,38	2	G	C	
31	56,38	2	G	C	
32	56,38	2	G	C	
33	56,38	2	G	C	
34	56,38	2	G	C	
35	56,52	1	G	C	
36	56,52	1	G	C	
37	56,52	1	G	C	
38	56,38	2	E	D	
39	56,38	2	E	D	
40	56,38	2	E	D	
41	56,38	2	E	D	
42	56,38	2	E	D	
43	56,38	2	E	D	
44	56,38	2	E	D	
45	56,38	2	E	D	
46	56,38	2	E	D	
47	56,52	1	E	D	
48	56,52	1	E	D	
49	56,52	1	F	A	
50	56,52	1	F	A	
51	56,52	1	F	A	
52	56,38	2	F	A	
53	56,38	2	F	A	
54	56,38	2	F	A	
55	56,38	2	F	A	
56	56,38	2	F	A	
57	56,38	2	F	A	
58	56,38	2	F	A	
59	56,52	1	F	B	
60	56,52	1	F	B	
61	56,52	1	F	B	
62	56,38	2	G	B	
63	56,38	2	G	B	
64	56,38	2	G	B	
65	56,38	2	G	B	
66	56,38	2	G	B	
67	56,38	2	G	B	
68	56,38	2	G	B	
69	56,38	2	G	B	
70	56,52	1	G	B	
71	56,52	1	G	B	
72	56,52	1	G	B	
73	56,52	1	G	B	
74	56,38	2	E	C	
75	56,38	2	E	C	
76	56,38	2	E	C	
77	56,38	2	E	C	
78	56,38	2	E	C	
79	56,38	2	E	C	
80	56,38	2	E	C	
81	56,38	2	E	C	
82	56,38	2	E	C	
83	56,52	1	F	A	
84	56,52	1	F	A	
85	56,52	1	F	A	
86	56,52	1	F	A	
87	56,38	2	F	A	
88	56,38	2	F	A	
89	56,38	2	F	A	
90	56,38	2	F	A	
91	56,38	2	F	A	
92	56,38	2	F	A	
93	56,38	2	G	A	
94	56,38	2	G	A	
95	56,52	1	G	A	
96	56,38	2	G	A	
97	56,38	2	G	A	
98	56,38	2	G	A	
99	56,38	2	G	A	
100	56,38	2	G	A	
101	56,38	2	G	A	
102	56,38	2	G	A	
103	56,38	2	G	A	
104	56,38	2	G	A	
105	56,38	2	G	A	
106	56,52	1	G	A	
107	56,52	1	G	A	

PISO	COPROPIEDAD 2: SUPERFICIES POR PISO Y TIPO DE DEPARTAMENTO			TIPO	AGRUPOACION
	DEPARTAMENTO	SUPERFICIE	TIPO		
1°	1	56,52	1	A	A
	2	56,52	1	A	A
	3	56,38	2	A	A
	4	56,38	2	A	A
	5	56,38	2	A	A
	6	56,38	2	A	A
	7	56,38	2	A	A
	8	56,38	2	A	A
	9	56,38	2	A	A
	10	56,38	2	A	A
	11	56,52	1	A	A
	12	56,52	1	A	A
	13	56,52	3	B	B
	14	56,38	2	B	B
	15	56,38	2	B	B
	16	56,38	2	B	B
	17	56,38	2	B	B
	18	56,38	2	B	B
	19	56,38	2	B	B
	20	56,38	2	B	B
21	56,38	2	B	B	
22	56,38	2	B	B	
23	56,52	1	B	B	
24	61,27	4	B	B	
25	61,27	4	B	B	
26	61,27	4	B	B	
27	56,38	2	C	C	
28	56,38	2	C	C	
29	56,38	2	C	C	
30	56,38	2	C	C	
31	56,38	2	C	C	
32	56,38	2	C	C	
33	56,38	2	C	C	
34	56,38	2	C	C	
35	56,52	1	C	C	
36	56,52	1	C	C	
37	56,52	1	C	C	
38	61,27	4	D	D	
39	61,27	4	D	D	
40	56,38	2	D	D	
41	56,38	2	D	D	
42	56,38	2	D	D	
43	56,38	2	D	D	
44	56,38	2	D	D	
45	56,38	2	D	D	
46	56,38	2	D	D	
47	56,52	1	A	A	
48	56,52	1	A	A	
49	56,52	1	A	A	
50	56,52	1	A	A	
51	56,38	2	A	A	
52	56,38	2	A	A	
53	56,38	2	A	A	
54	56,38	2	A	A	
55	56,38	2	A	A	
56	56,38	2	A	A	
57	56,38	2	A	A	
58	56,38	2	A	A	
59	56,52	1	B	B	
60	56,52	1	B	B	
61	56,52	1	B	B	
62	56,38	2	B	B	
63	56,38	2	B	B	
64	56,38	2	B	B	
65	56,38	2	B	B	
66	56,38	2	B	B	
67	56,38	2	B	B	
68	56,38	2	B	B	
69	56,38	2	B	B	
70	56,52	1	B	B	
71	56,52	1	B	B	
72	56,52	1	B	B	
73	56,52	1	B	B	
74	56,38	2	C	C	
75	56,38	2	C	C	
76	56,38	2	C	C	
77	56,38	2	C	C	
78	56,38	2	C	C	
79	56,38	2	C	C	
80	56,38	2	C	C	
81	56,38	2	C	C	
82	56,38	2	C	C	
83	56,52	1	D	D	
84	56,52	1	D	D	
85	56,52	1	D	D	
86	56,52	1	D	D	
87	56,38	2	D	D	
88	56,38	2	D	D	
89	56,38	2	D	D	
90	56,38	2	D	D	
91	56,38	2	D	D	
92	56,38	2	D	D	
93	56,38	2	D	D	
94	56,38	2	D	D	
95	56,52	1	A	A	
96	56,52	1	A	A	
97	56,38	2	A	A	
98	56,38	2	A	A	
99	56,38	2	A	A	
100	56,38	2	A	A	
101	56,38	2	A	A	
102	56,52	1	B	B	
103	56,52	1	B	B	
104	56,52	1	B	B	
105	56,38	2	B	B	
106	56,38	2	B	B	
107	56,38	2	B	B	
108	56,38	2	B	B	
109	56,38	2	B	B	
110	56,38	2	B	B	
111	56,52	1	B	B	
112	56,52	1	B	B	
113	56,52	1	C	C	
114	56,52	1	C	C	
115	56,52	1	C	C	
116	56,38	2	C	C	
117	56,38	2	C	C	
118	56,38	2	C	C	
119	56,38	2	C	C	
120	56,38	2	C	C	
121	56,38	2	C	C	
122	56,38	2	C	C	
123	56,52	1	C	C	
124	56,52	1	C	C	
125	56,52	1	D	D	
126	56,52	1	D	D	
127	56,38	2	D	D	
128	56,38	2	D	D	
129	56,38	2	D	D	
130	56,38	2	D	D	
131	56,38	2	D	D	
132	56,52	1	D	D	
133	56,52	1	D	D	
TOTAL	132	7.467,88	-	-	-

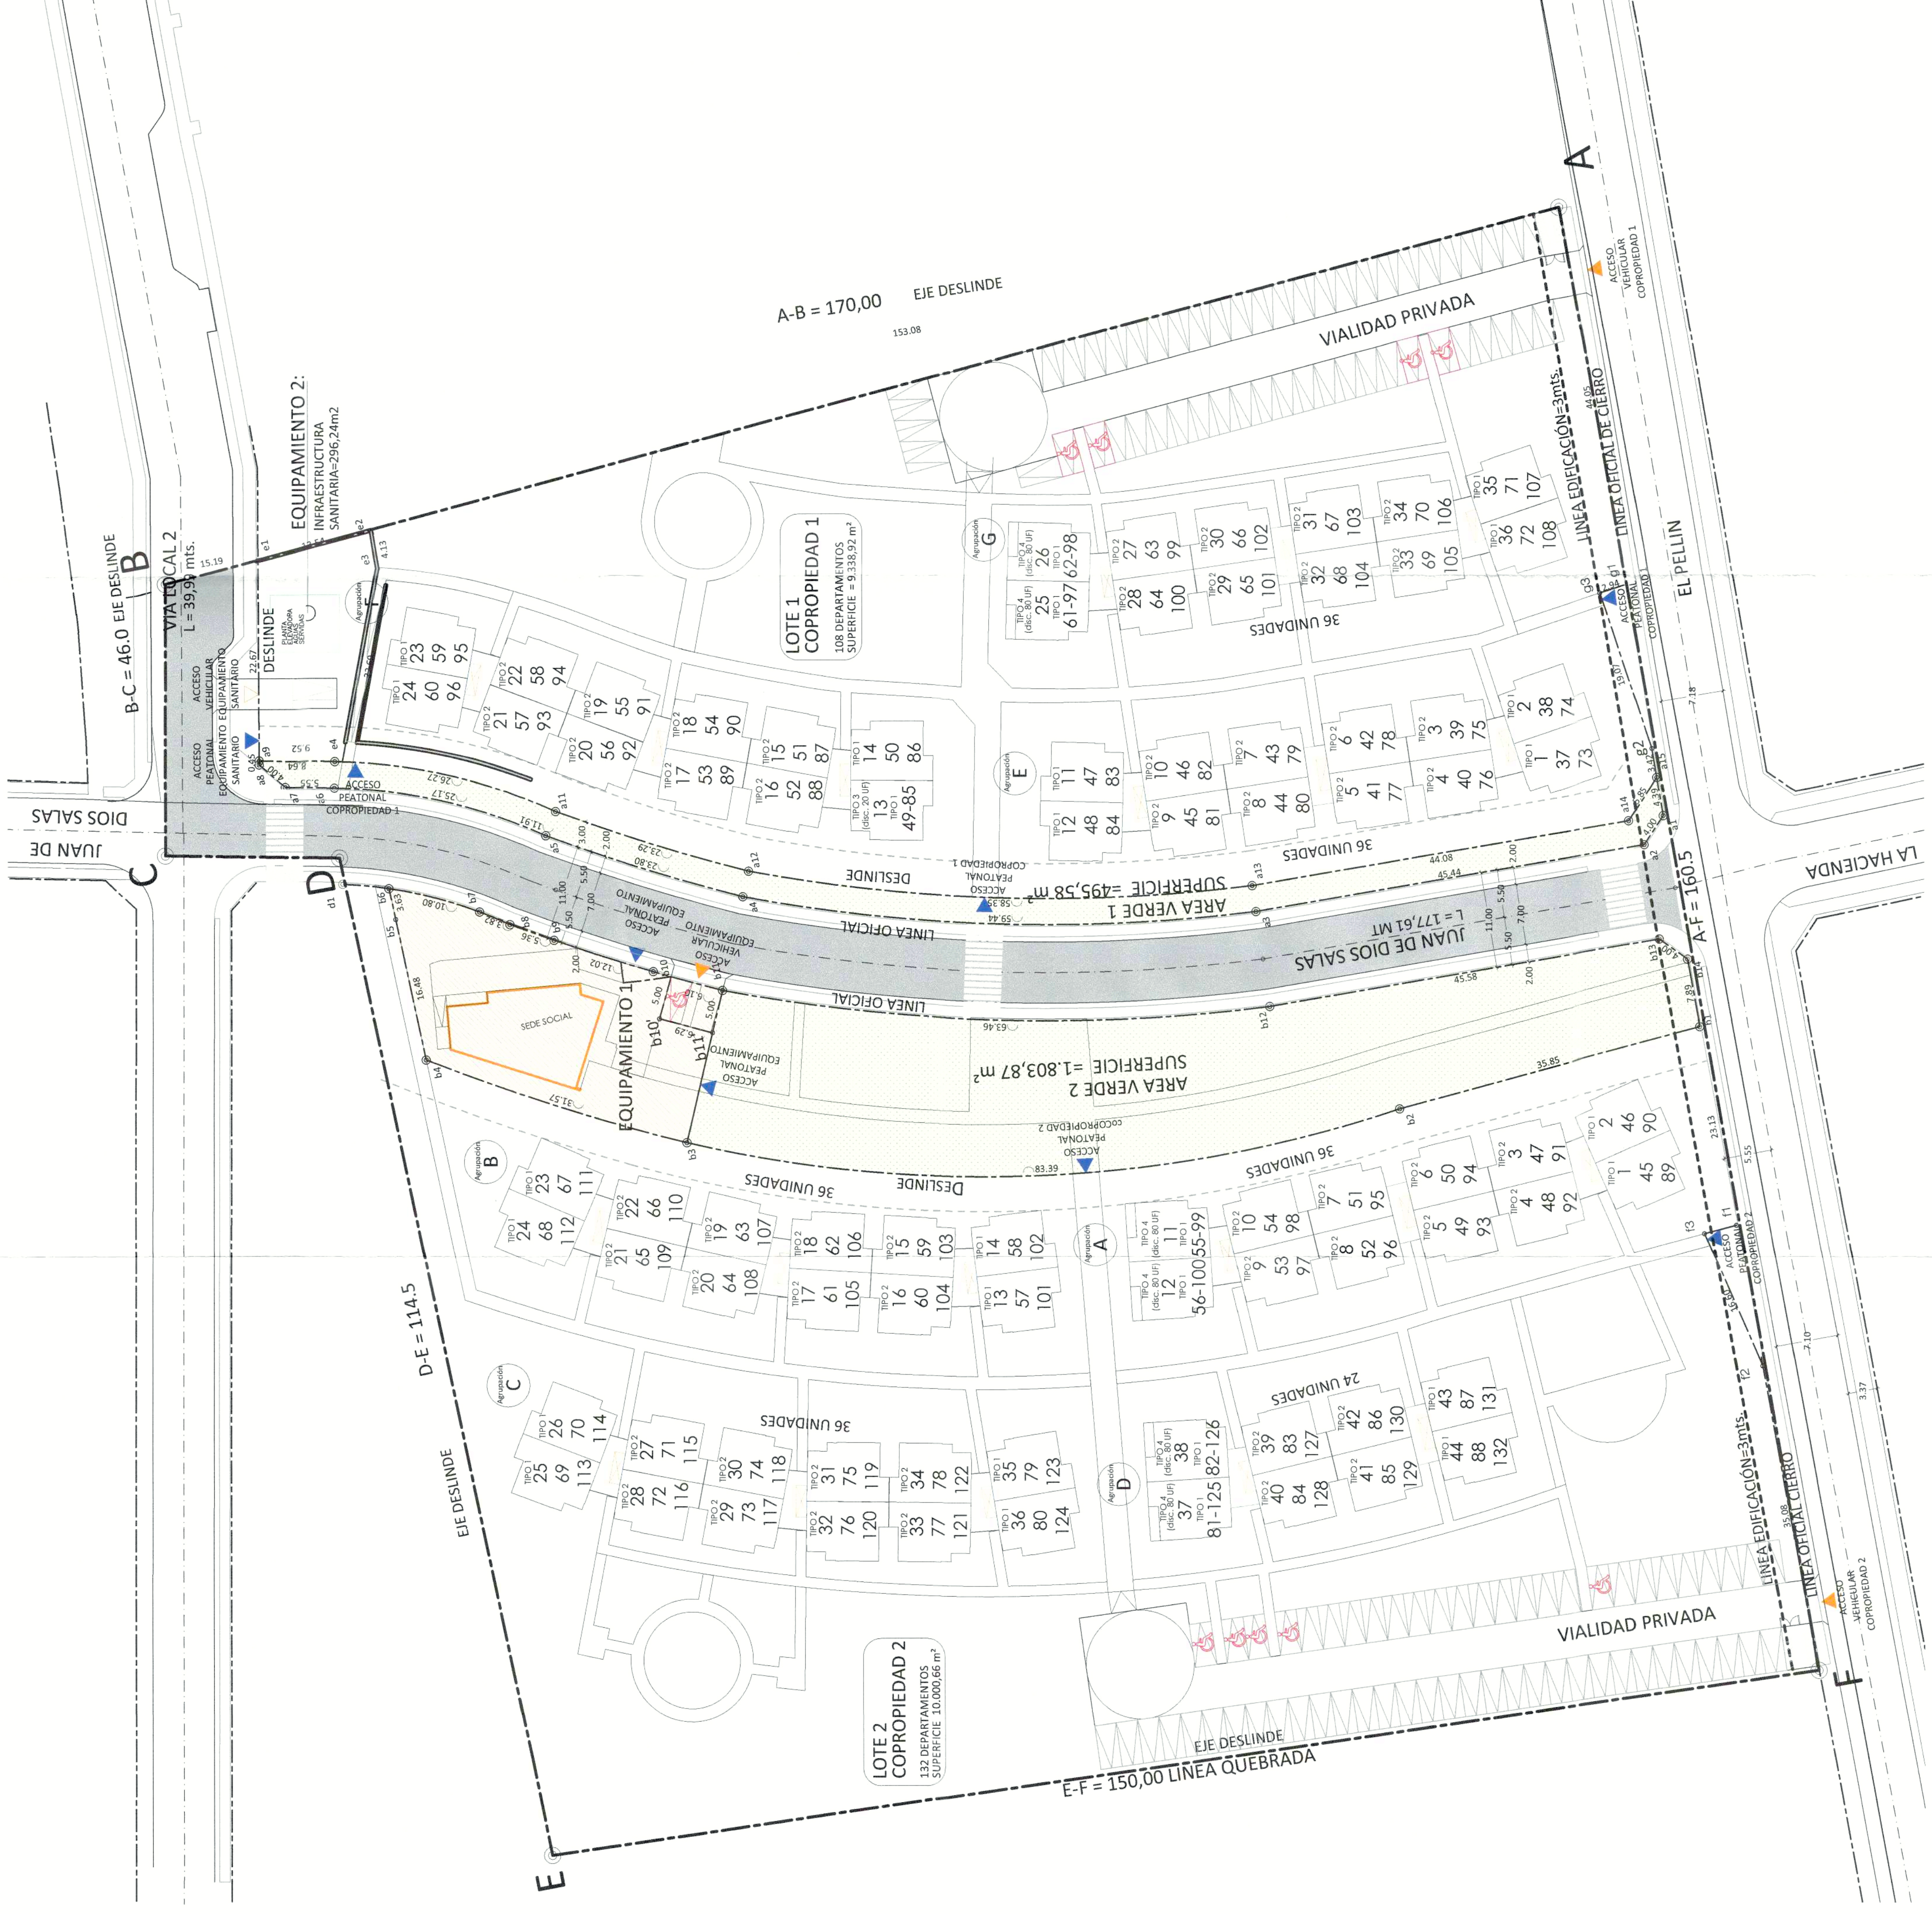

CONFIGURACION DE BLOQUES 1er AL 3er PISO:  
240 DEPARTAMENTOS  
ESCALA 1/400

1. MUNICIPALIDAD DE LAMPA  
DIRECCION DE OBRAS MUNICIPALES  

**SERVIU**  
SERVICIO DE VIVIENDA Y URBANIZACION  
SUB-DIRECCION DE VIVIENDA Y EQUIPAMIENTO

PROGRAMA FONDO SOLIDARIO DE ELECCION DE VIVIENDA  
MODIFICACION DE PROYECTO DE LOTE  
CUADRO DE SUPERFICIES EDIFICADAS  
PLANTA DE BLOQUES POR PISO Y TIPO DE DEPARTAMENTOS

FECHA: 14/04/2024  
PROYECTO: MODIFICACION DE PROYECTO DE LOTE  
ESCALA: ASIGNADAS  
INSTRUMENTO: DEMO E.P.

APROBACION SERVIU METROPOLITANO  

PUNTO N° 03 DE 03  
REVISIONES:  
N° MODIFICACION  
FECHA  
FIRMA