




PLANTA 1° PISO BLOQUE TIPO 2b  
ESC. 1 / 100

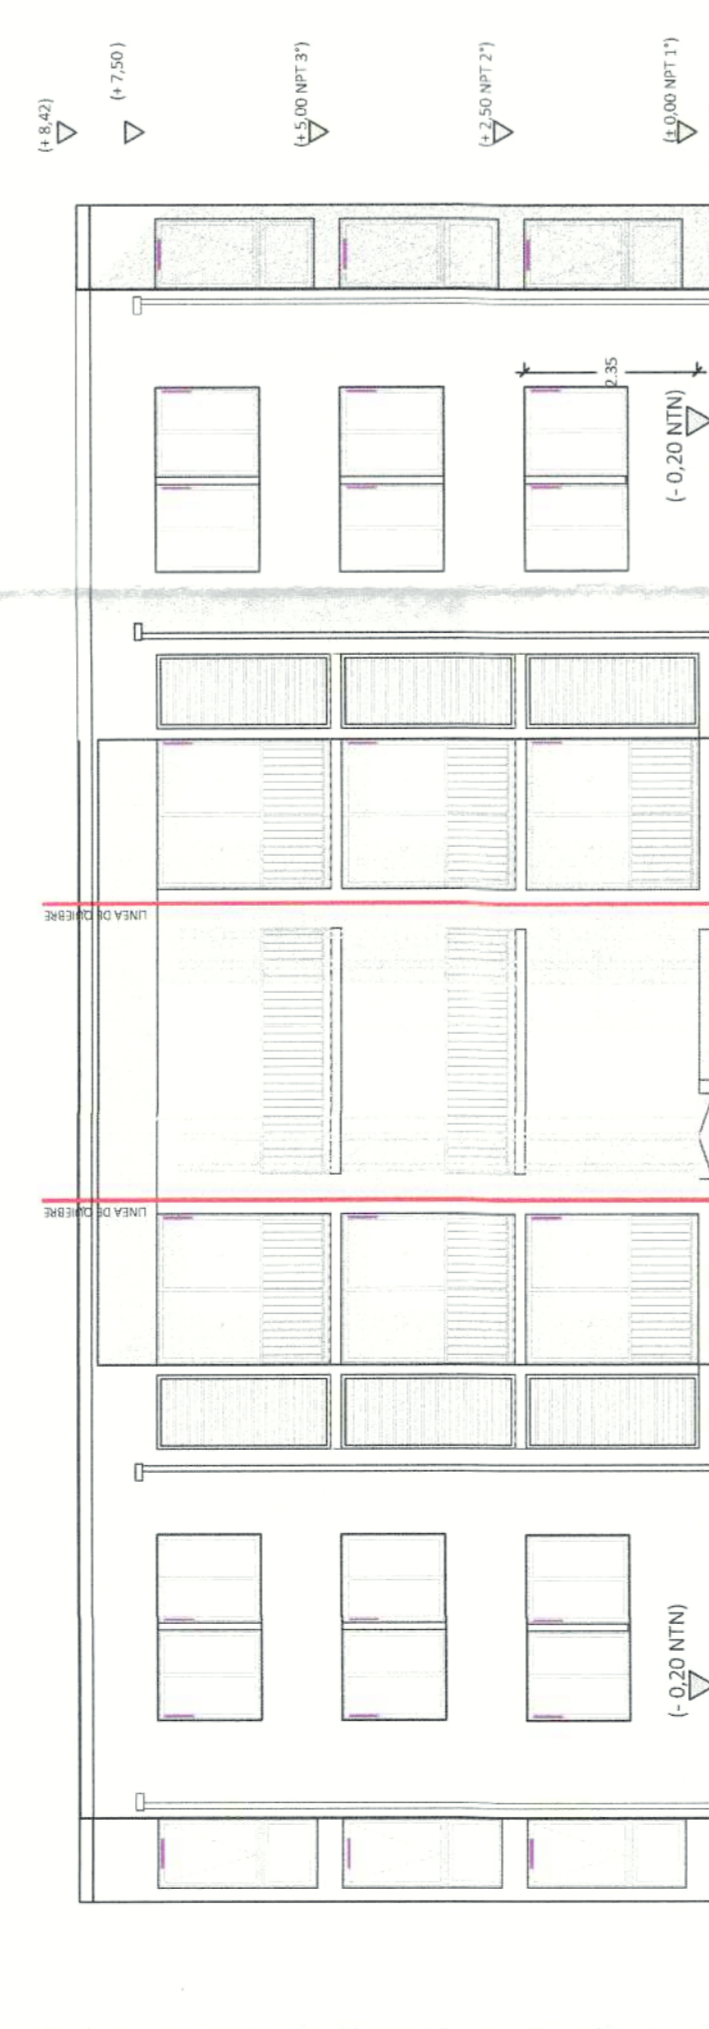


ELEVACION FRONTAL BLOQUE TIPO 2b  
ESC. 1 / 100

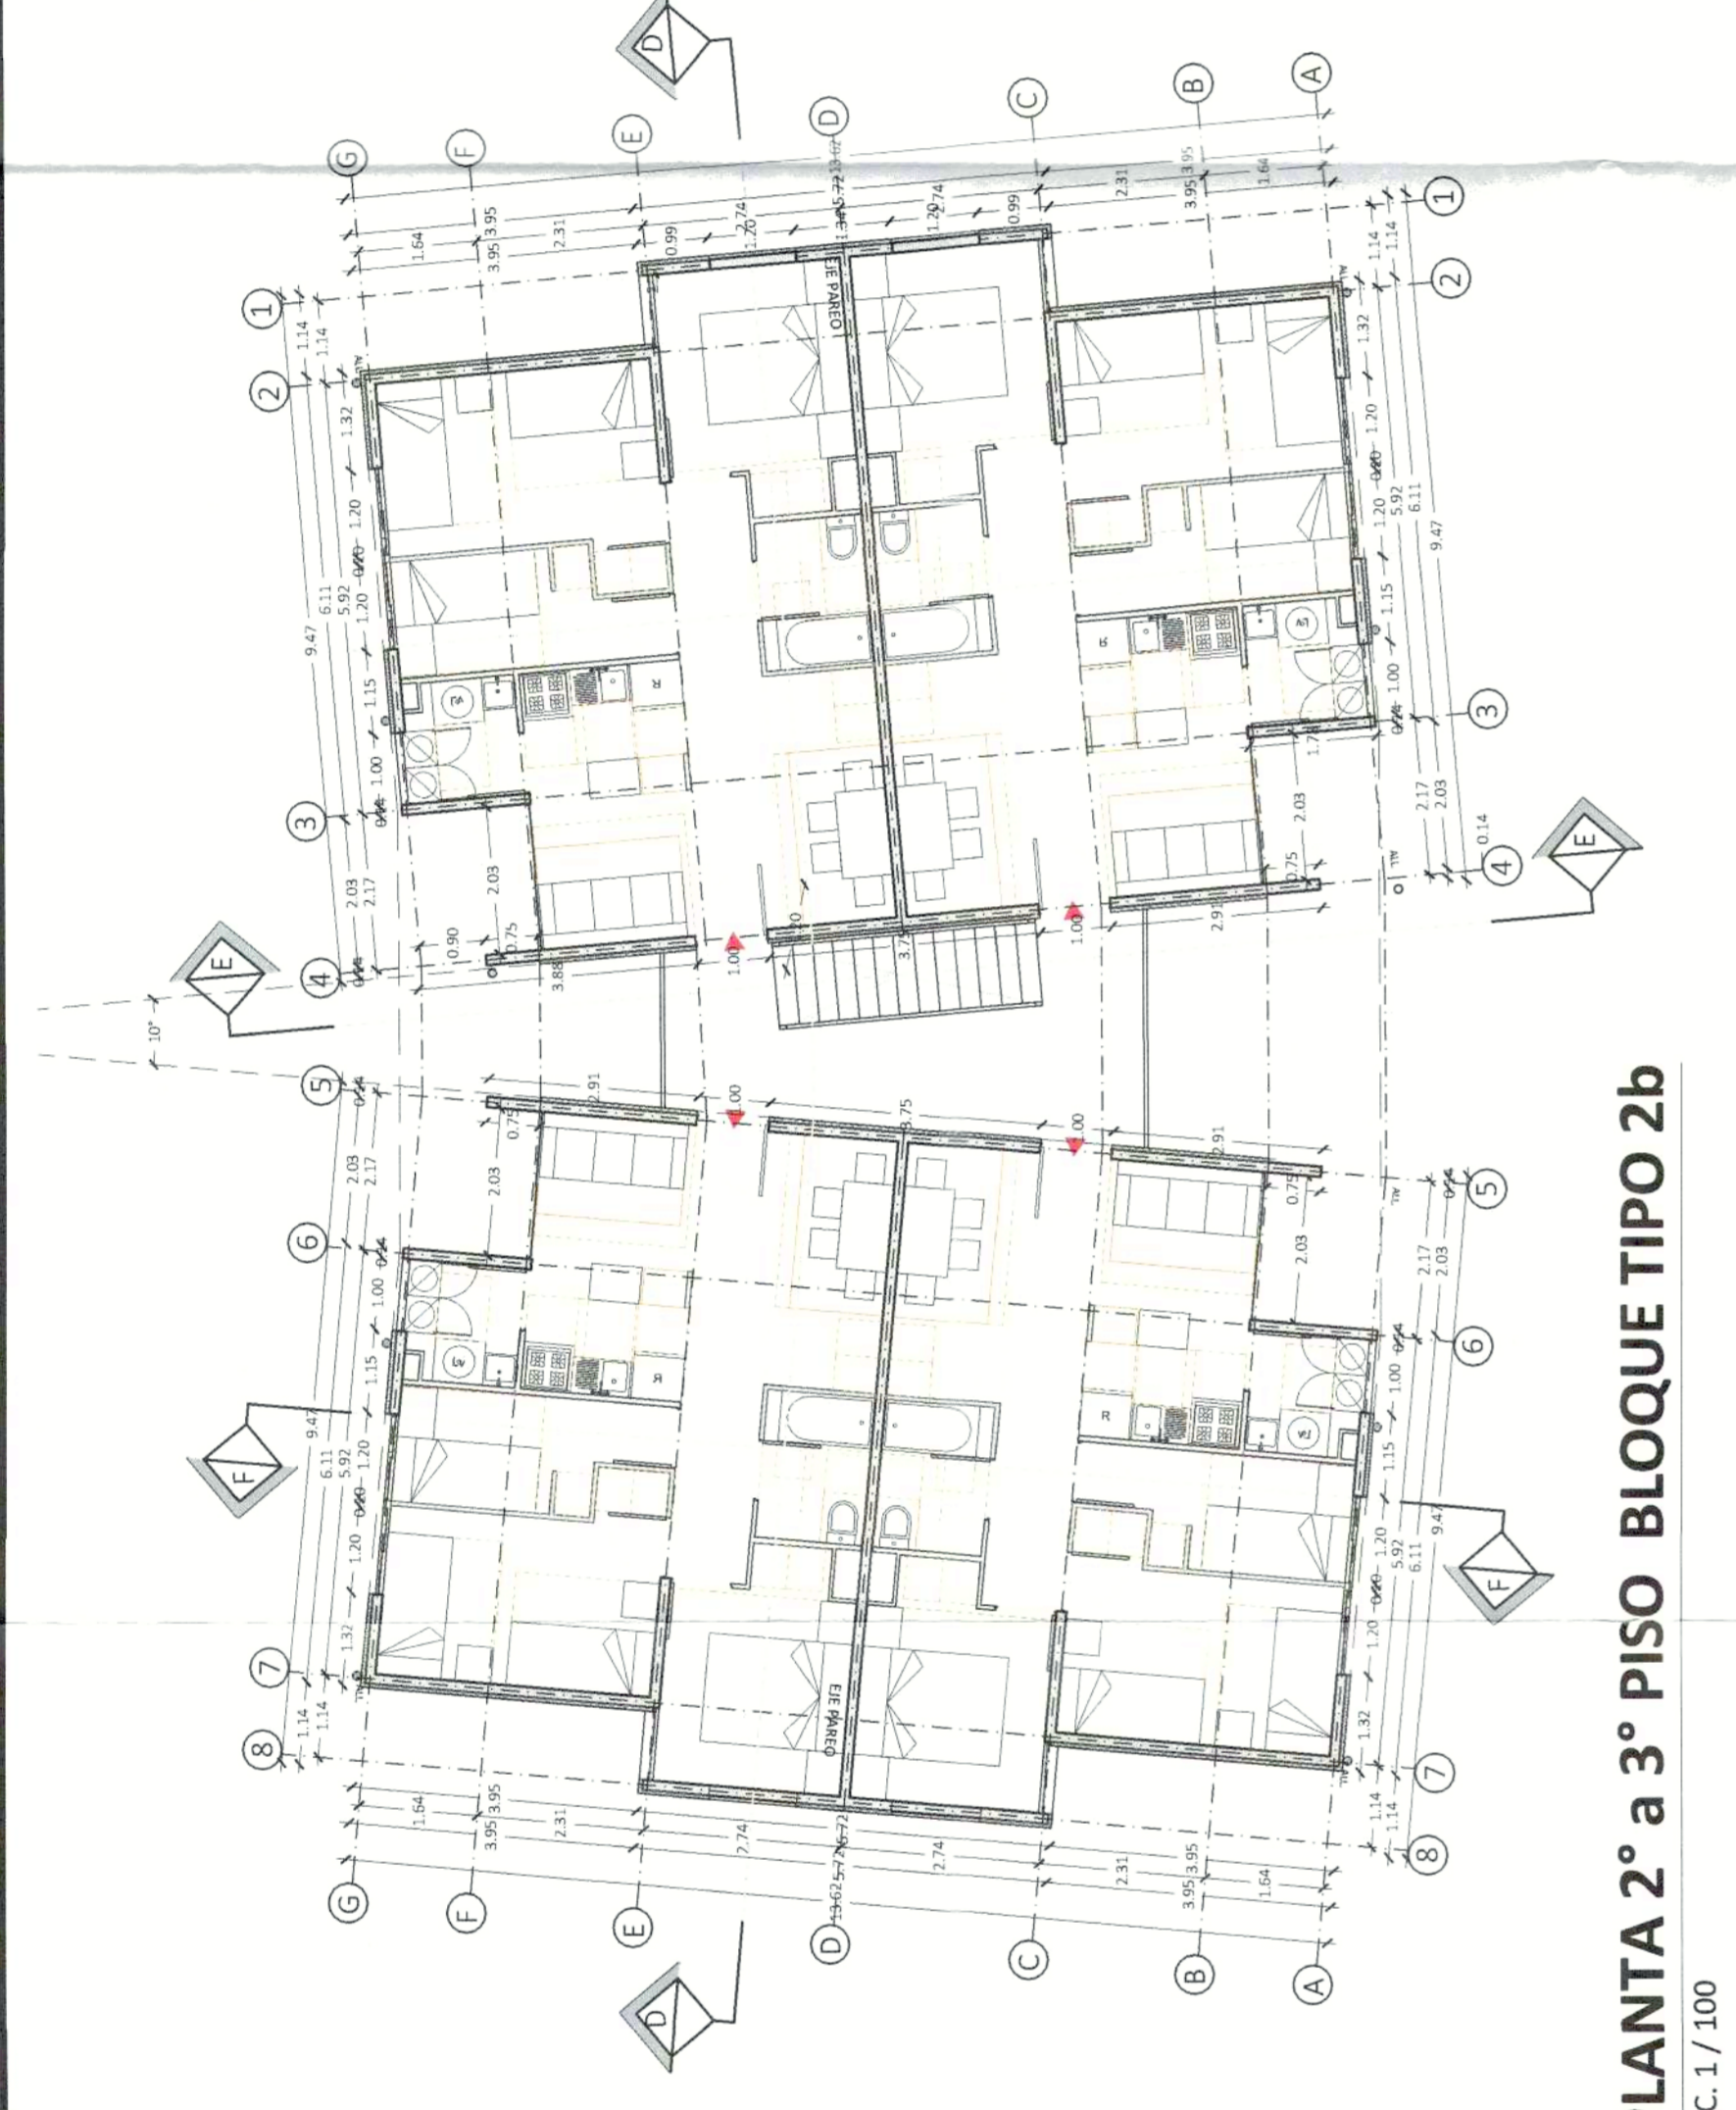


PLANTA 2° a 3° PISO BLOQUE TIPO 2b  
ESC. 1 / 100

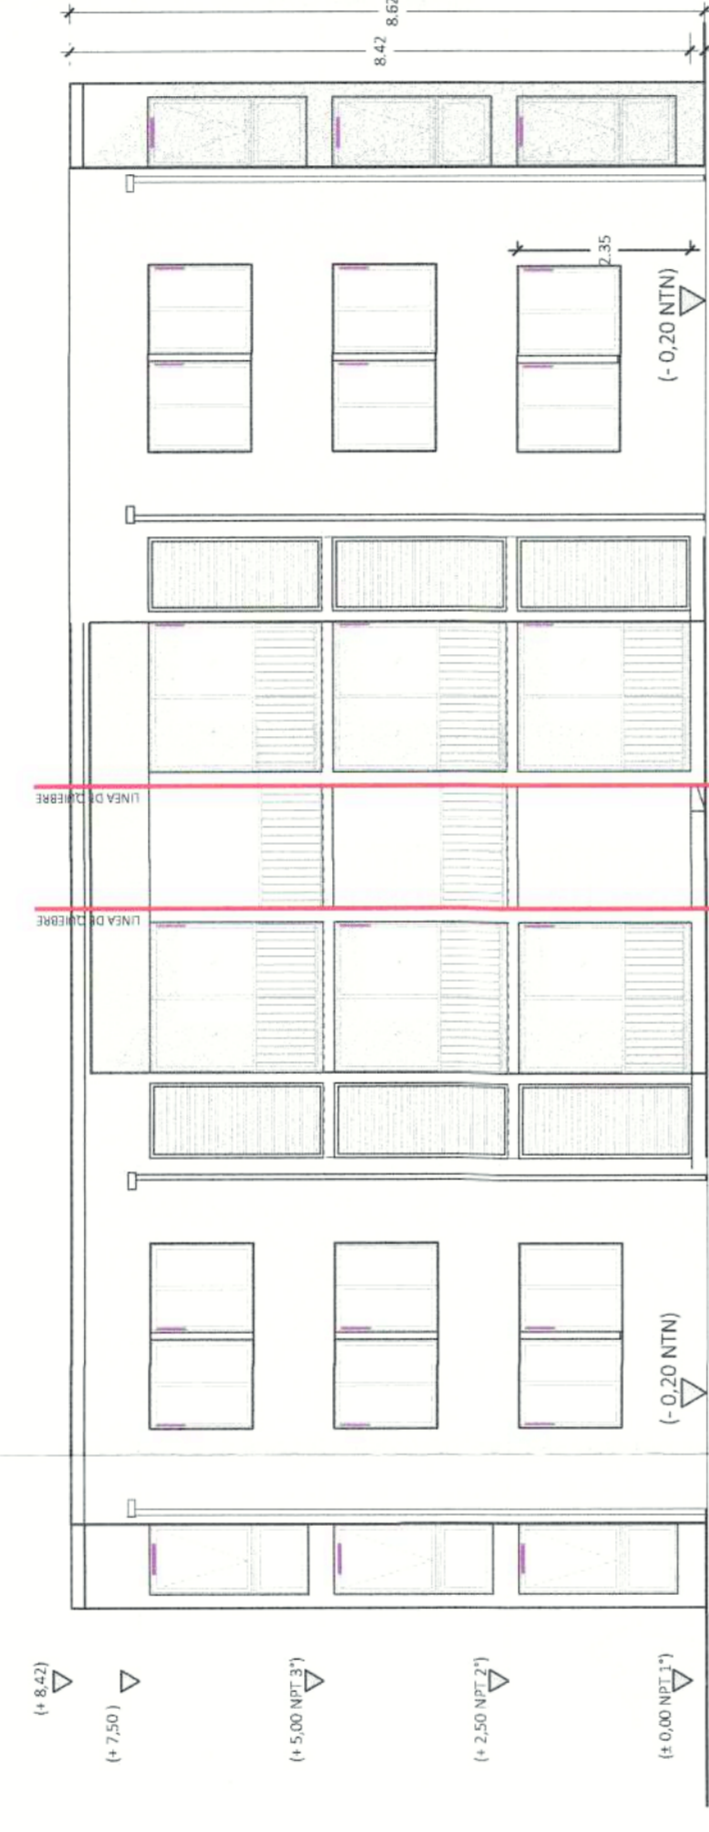


ELEVACION POSTERIOR BLOQUE TIPO 2b  
ESC. 1 / 100

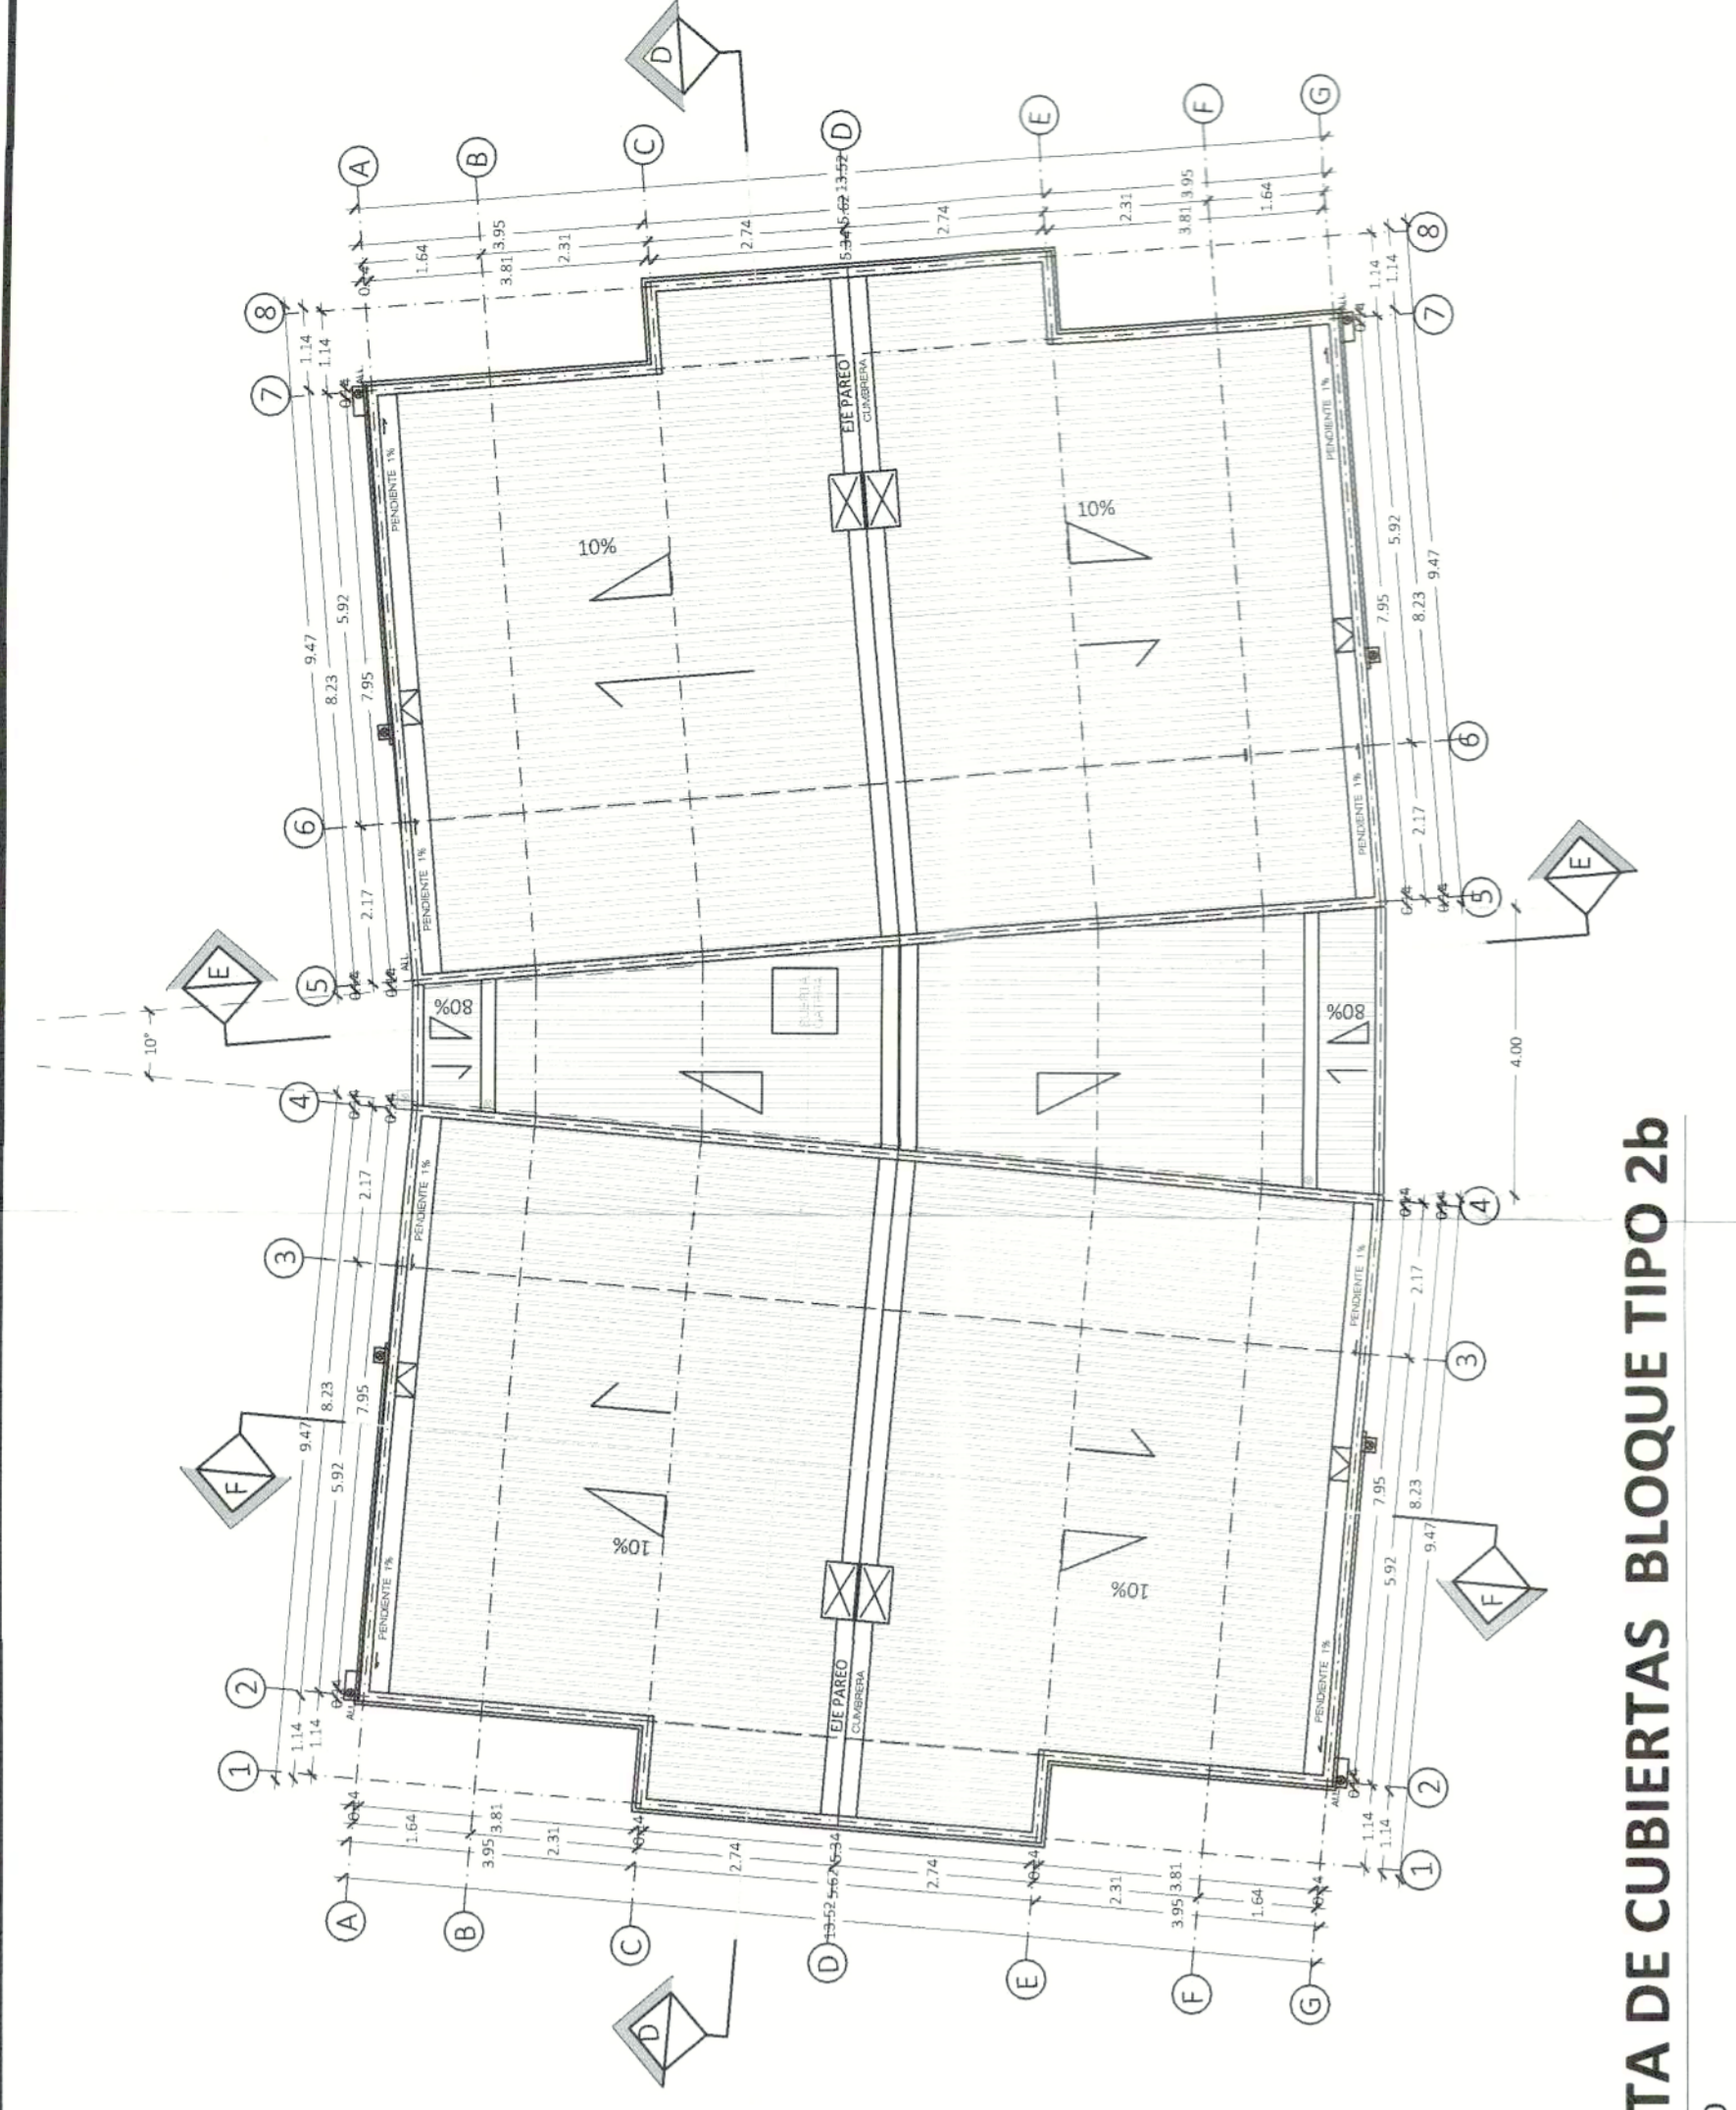


PLANTA DE CUBIERTAS BLOQUE TIPO 2b  
ESC. 1 / 100

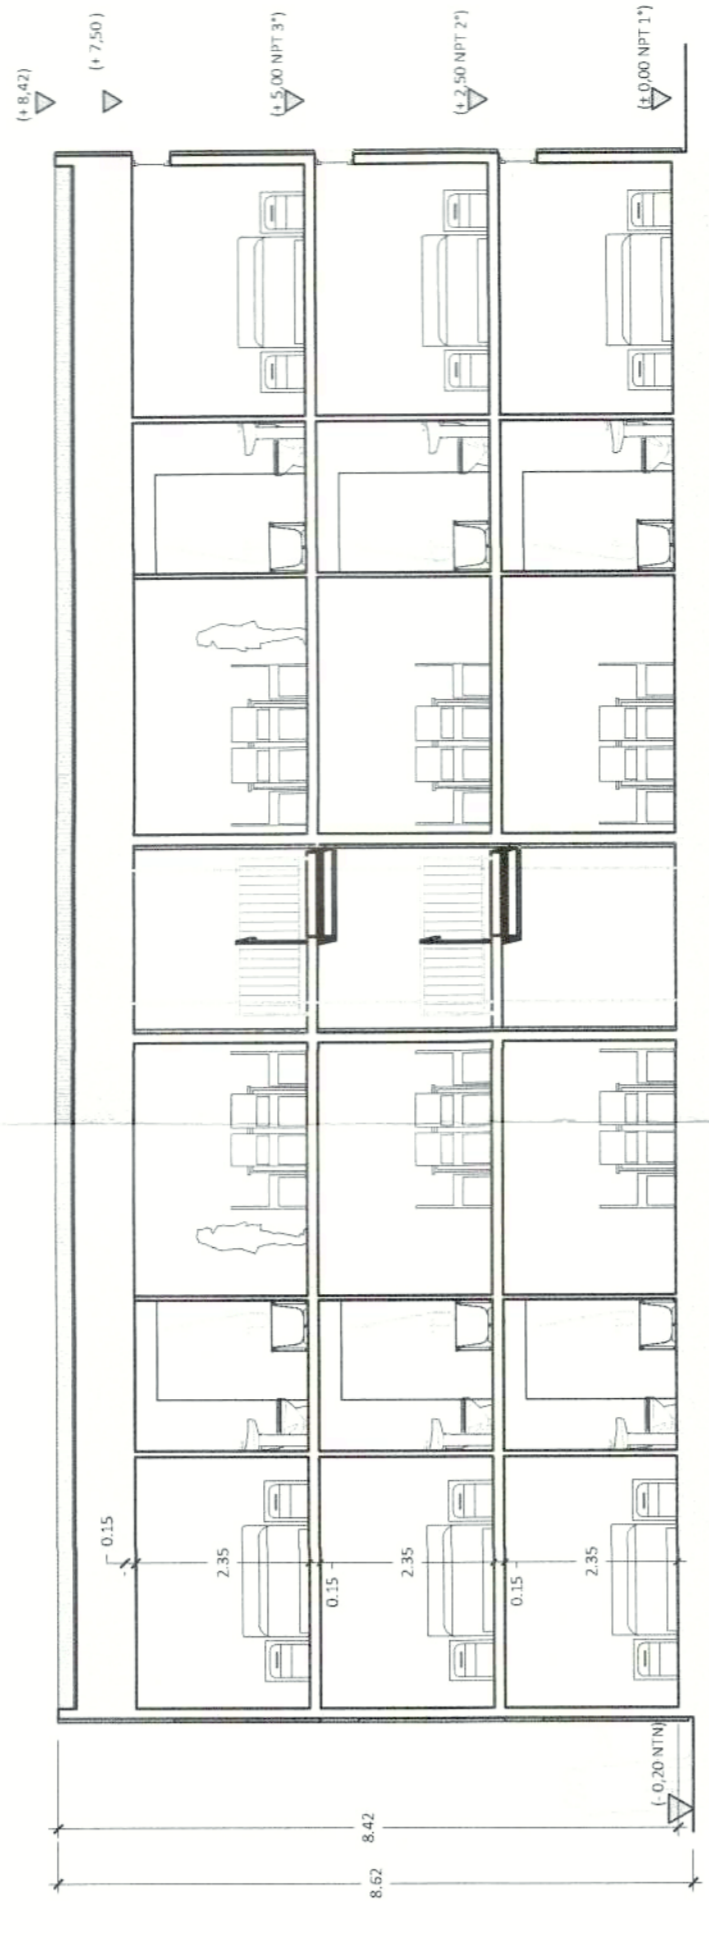


CORTE D - D' BLOQUE TIPO 2b  
ESC. 1 / 100

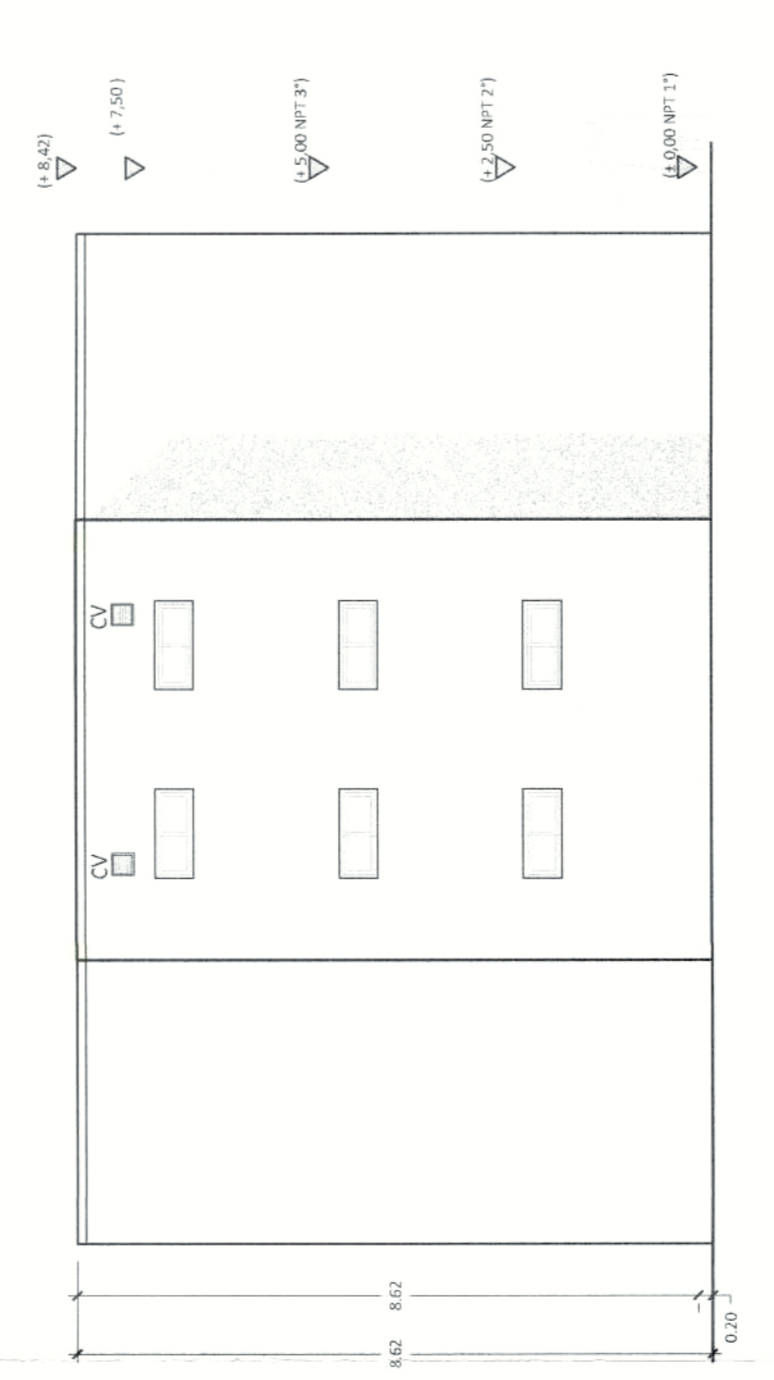


ELEVACION LATERAL EJE 1 - 1 / BLOQUE TIPO 2b  
ESC. 1 / 100

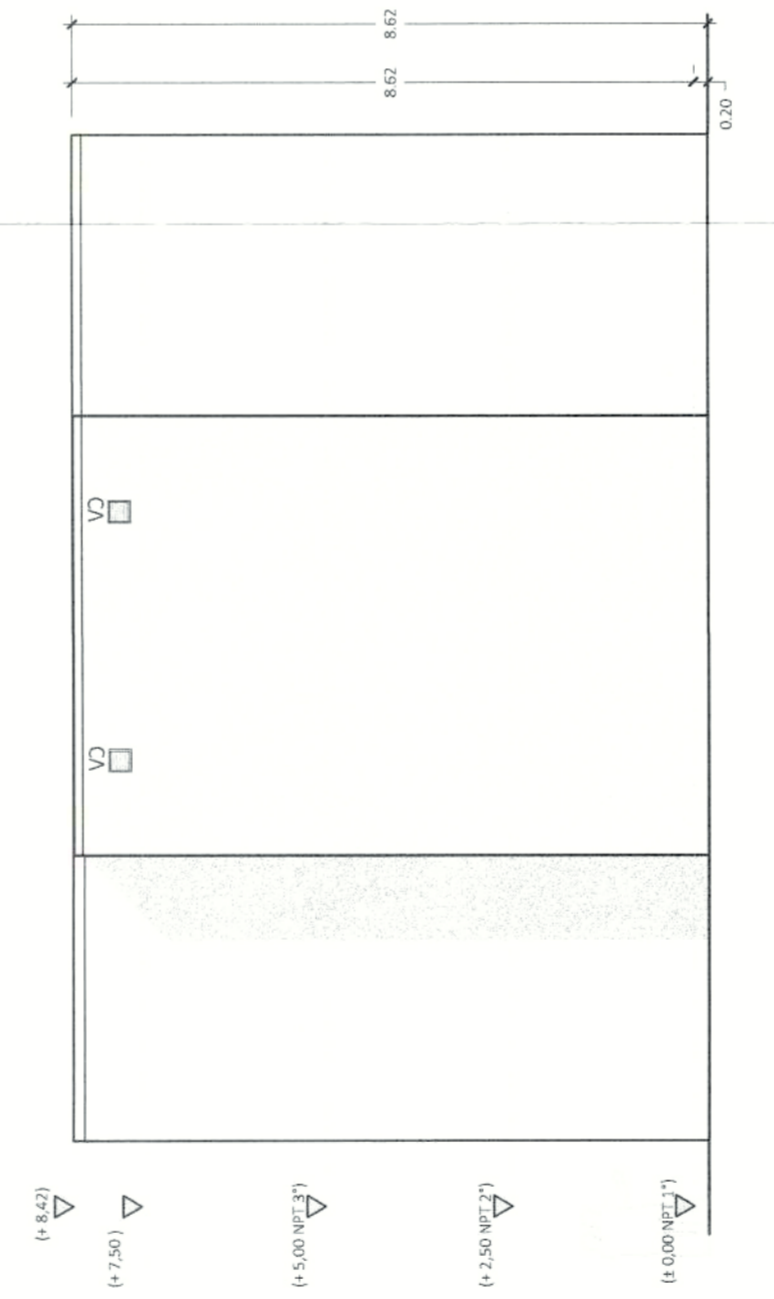

ELEVACION LATERAL EJE 8 - 8 / BLOQUE TIPO 2b  
ESC. 1 / 100

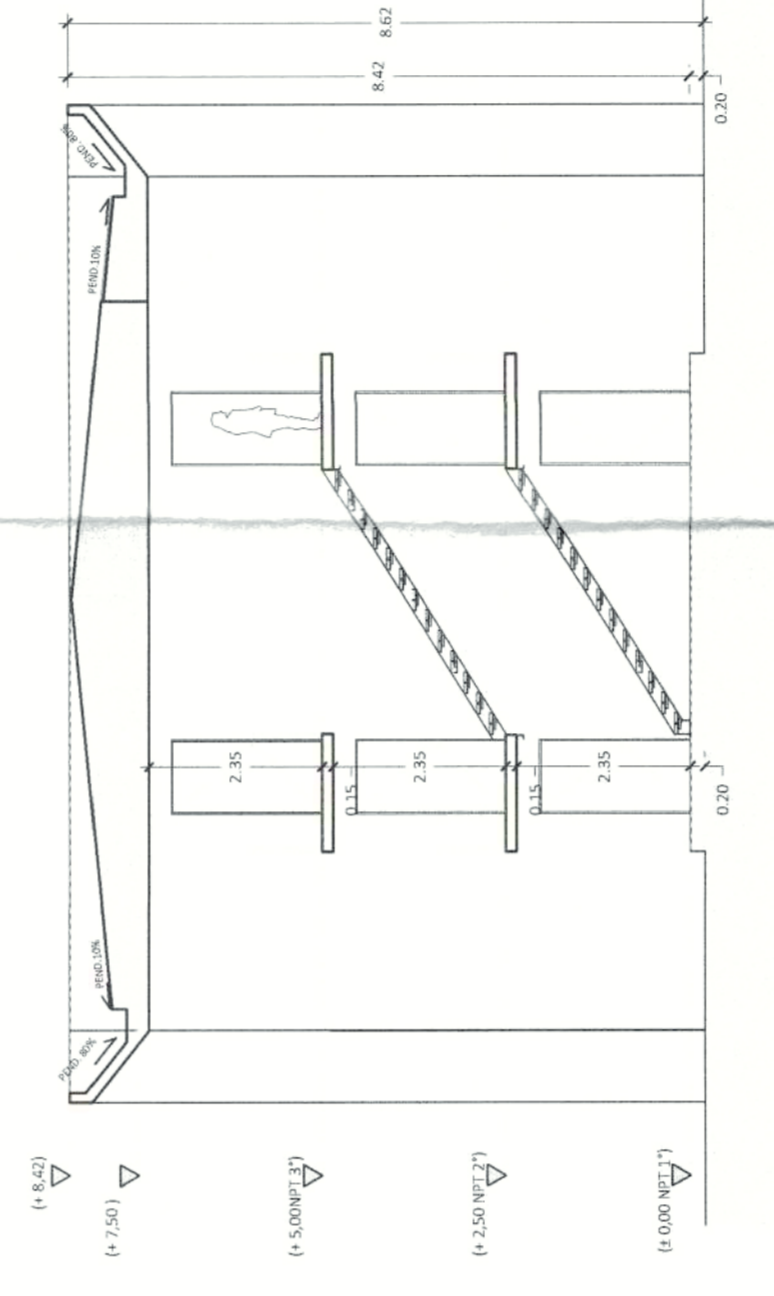


CORTE E - E' BLOQUE TIPO 2b  
ESC. 1 / 100

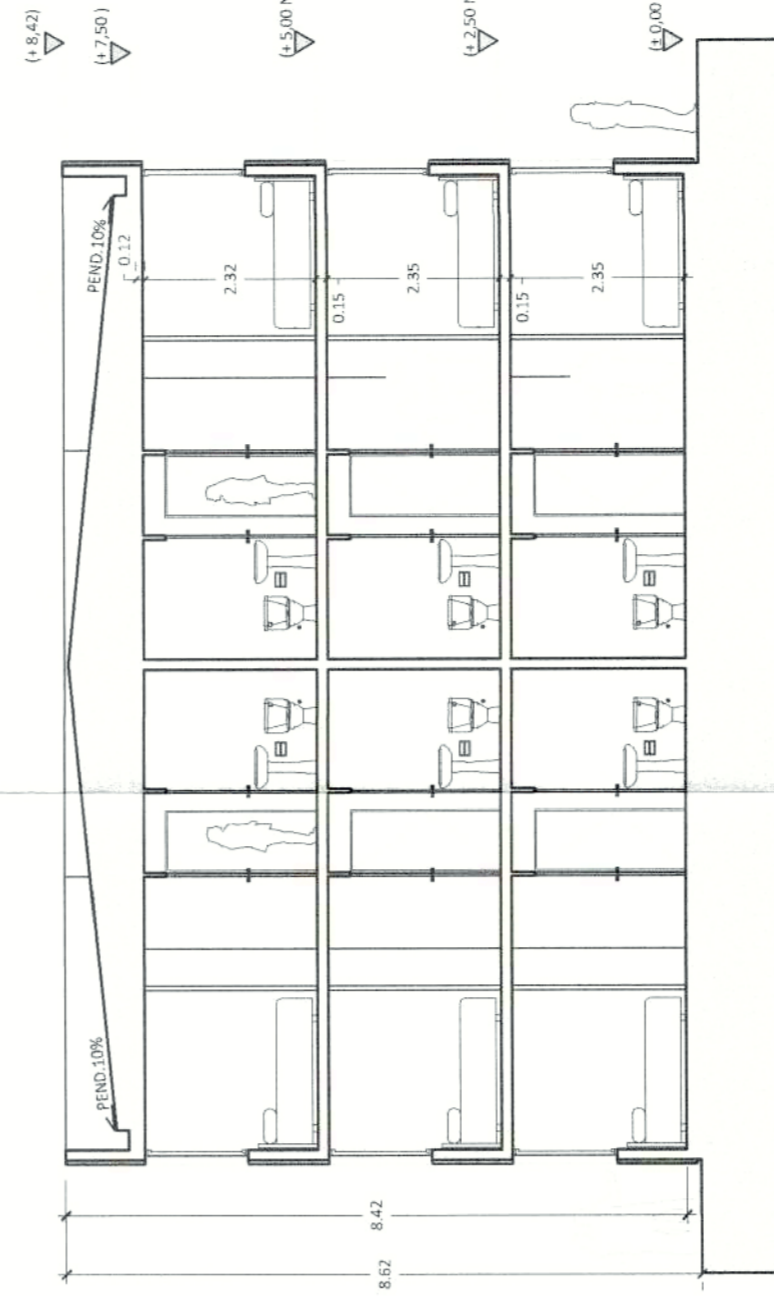


CORTE F - F' BLOQUE TIPO 2b  
ESC. 1 / 100

PLANTA DEPARTAMENTO TIPO 2  
ESC. 1 / 50

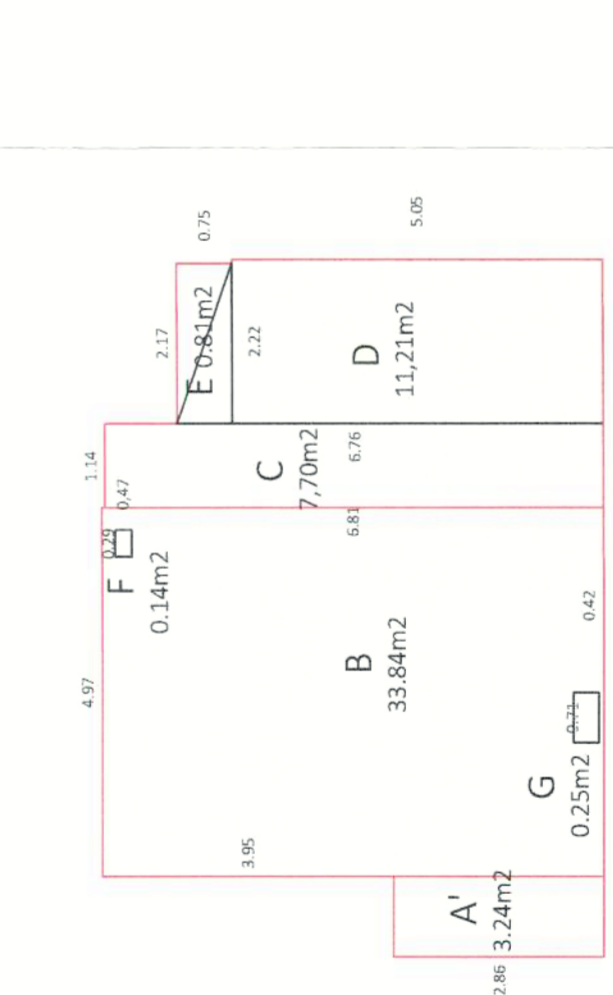


CUADRO DE SUPERFICIES DEPARTAMENTO TIPO 2				
DEPARTAMENTO				
POLIGONO	ALTO	SUPERFICIE ANCHO	1/2 SUP.	TOTAL
A'	2,86	1,09	3,12	33,82 m <sup>2</sup>
B	6,81	4,97	33,85	33,85 m <sup>2</sup>
C	6,76	1,14	7,71	7,71 m <sup>2</sup>
D	5,05	2,22	11,21	11,21 m <sup>2</sup>
E	0,75	2,17	1,63	1,63 m <sup>2</sup>
F	0,25	0,21	0,18	0,18 m <sup>2</sup>
G	0,25	0,21	0,18	0,18 m <sup>2</sup>
TOTAL SUPERFICIE				58,38 m <sup>2</sup>

CUADRO DE SUPERFICIES  
POLIGONAL DEPTO TIPO 2.

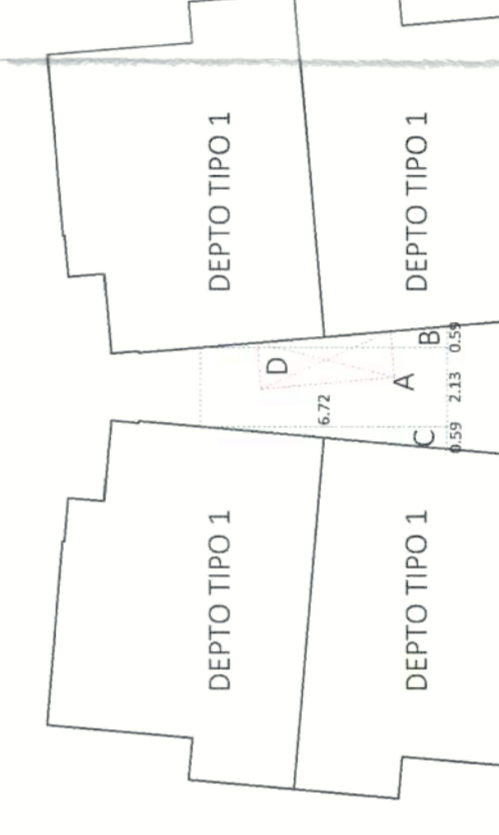

POLIGONAL + CUADRO DE SUPERFICIES  
CIRCULACIONES Y SALA DE BASURA  
BLOQUE TIPO 2 / 1° PISO  
ESCALA 1 / 200

1° PISO				
POLIGONO	ALTO	SUPERFICIE ANCHO	1/2 SUP.	TOTAL
A	6,72	2,13	14,31	14,31 m <sup>2</sup>
B	6,72	0,59	3,96	3,96 m <sup>2</sup>
C	6,72	0,59	3,96	3,96 m <sup>2</sup>
TOTAL				18,28 m <sup>2</sup>

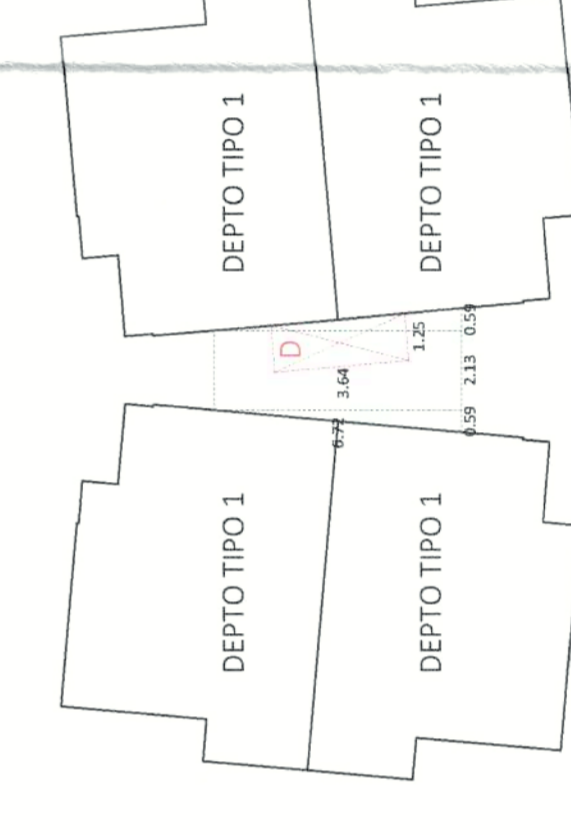

POLIGONAL + CUADRO DE SUPERFICIES  
CIRCULACIONES Y SALA DE BASURA  
BLOQUE TIPO 2 / 2° al 3° PISO  
ESCALA 1 / 200

2° - 3° PISO				
POLIGONO	ALTO	SUPERFICIE ANCHO	1/2 SUP.	TOTAL
A	6,72	2,13	14,31	14,31 m <sup>2</sup>
B	6,72	0,59	3,96	3,96 m <sup>2</sup>
C	6,72	0,59	3,96	3,96 m <sup>2</sup>
TOTAL				18,77 m <sup>2</sup>


PROGRAMA FONDO SOLIDARIO DE ELECCION DE VIVIENDA  
SUB-DIRECCION DE VIVIENDA Y EQUIPAMIENTO  
REGION METROPOLITANA  
PROYECTO / LOTEO CON CONSTRUCCION SIMULTANEA  
ACOGIDO A LA LEY N° 19.537 COPROPIEDAD INMOBILIARIA  
CONDOMINIO DE VIVIENDAS Y SALAS DE BASURA  
COMUNIDAD DE VIVIENDAS Y SALAS DE BASURA  
CONDOMINIO DE VIVIENDAS Y SALAS DE BASURA  
BLOQUE 2b y DEPARTAMENTOS TIPO, CUADROS DE SUPERFICIES  
BLOQUE 2b y DEPARTAMENTOS TIPO, CUADROS DE SUPERFICIES  
LAMPARA  
ASIGNADAS  
DEMO E. P.  
APROBACION SERVIU METROPOLITANA  
EL PRESENTE PLAN TIENE VALOR ADMINISTRATIVO DE TITULO

