




ELEVACION EJE (A)
ESC. 1:50

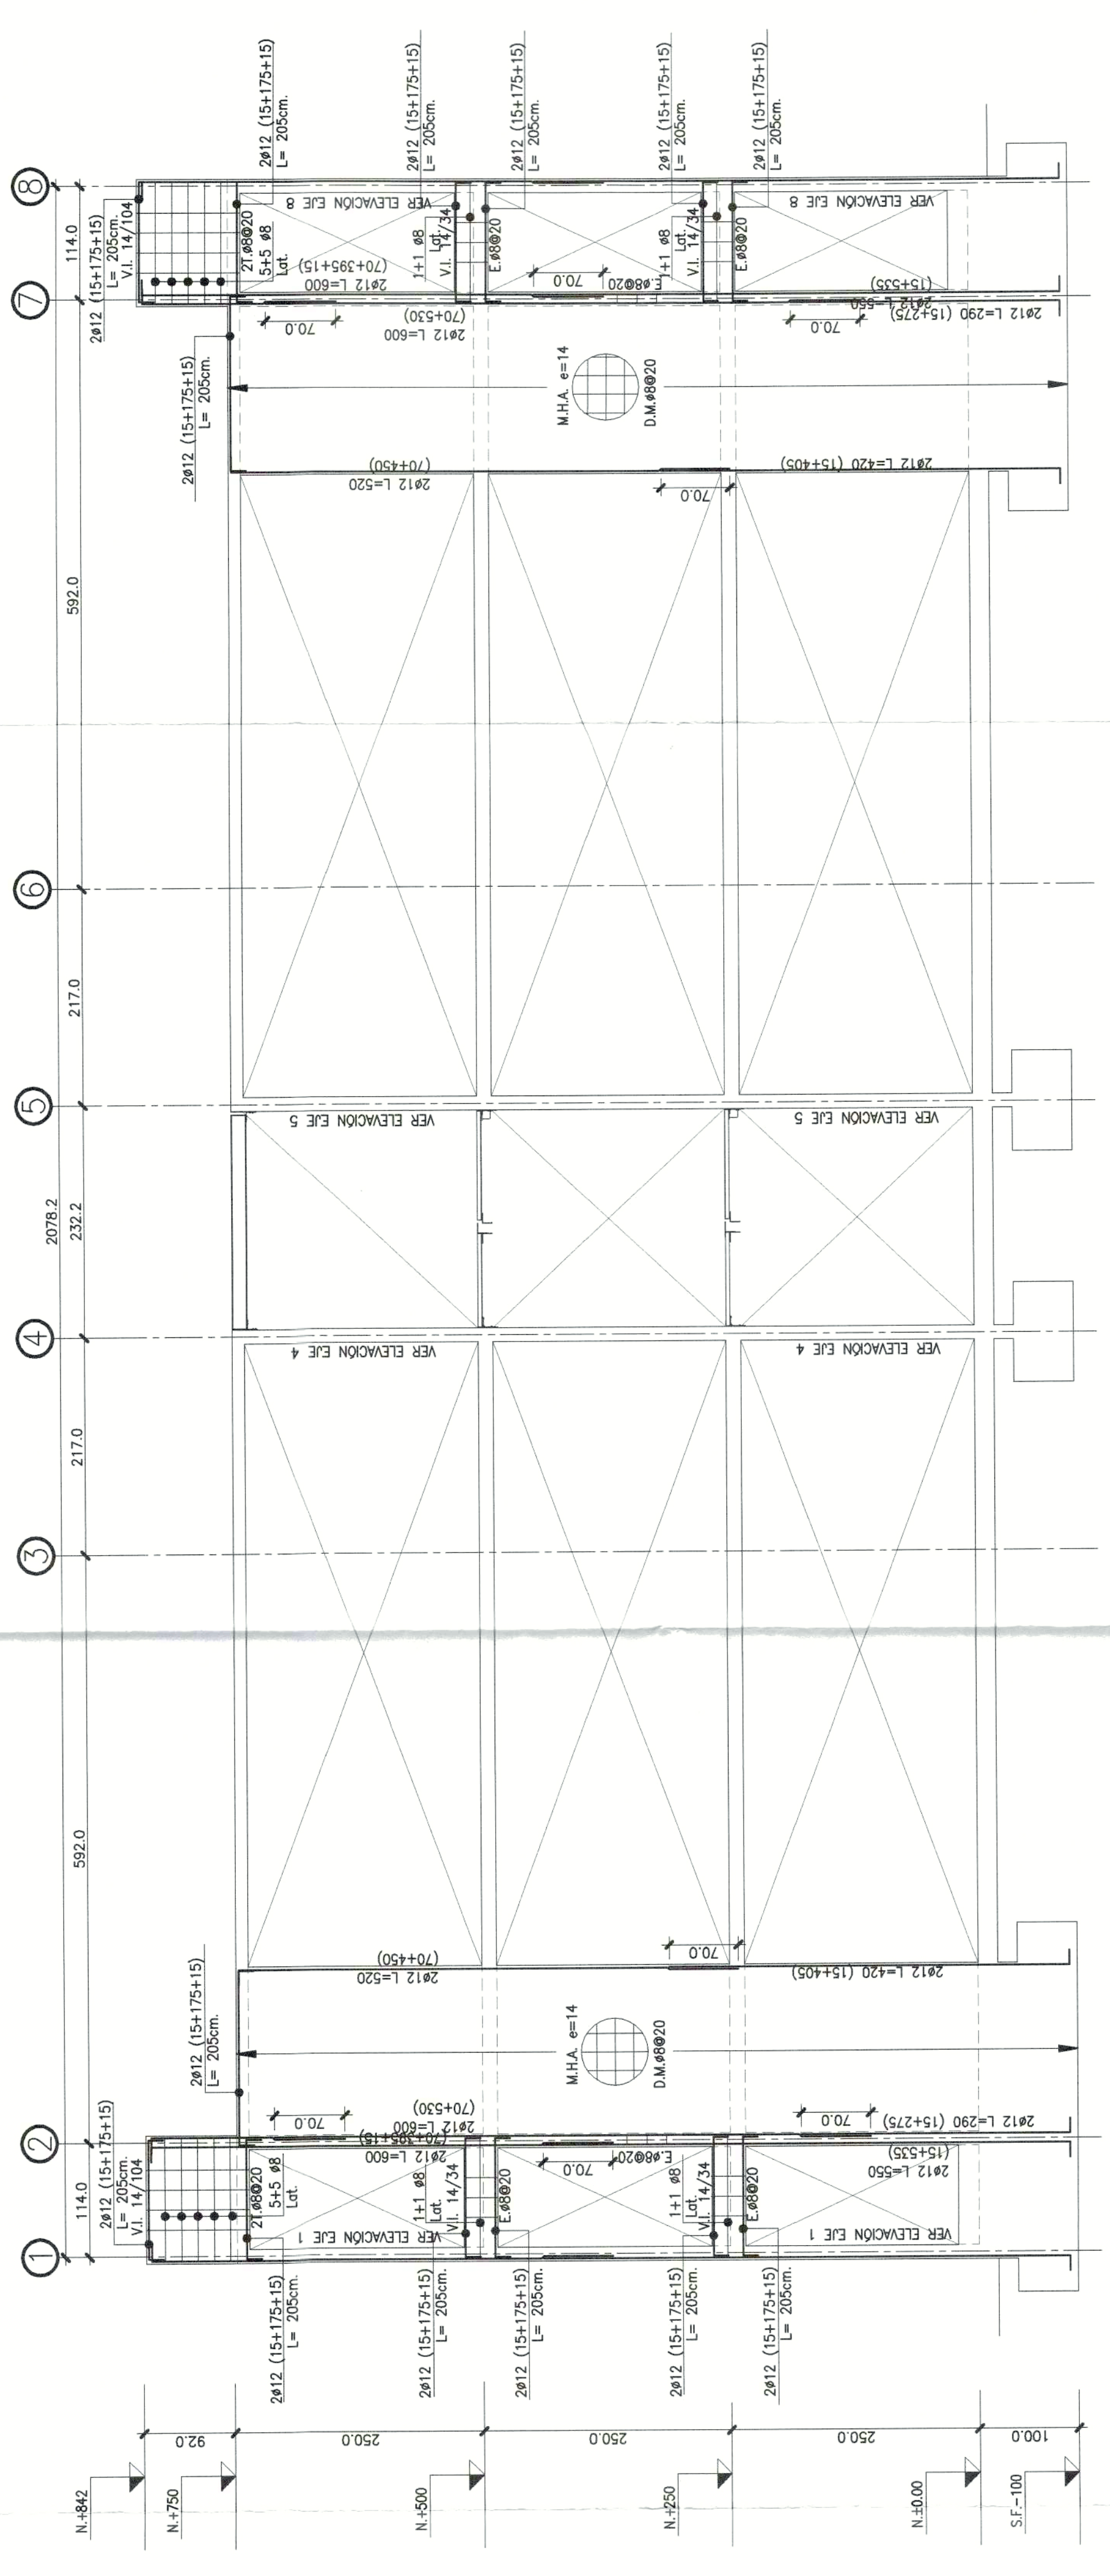

ELEVACION EJE (C)
ESC. 1:50

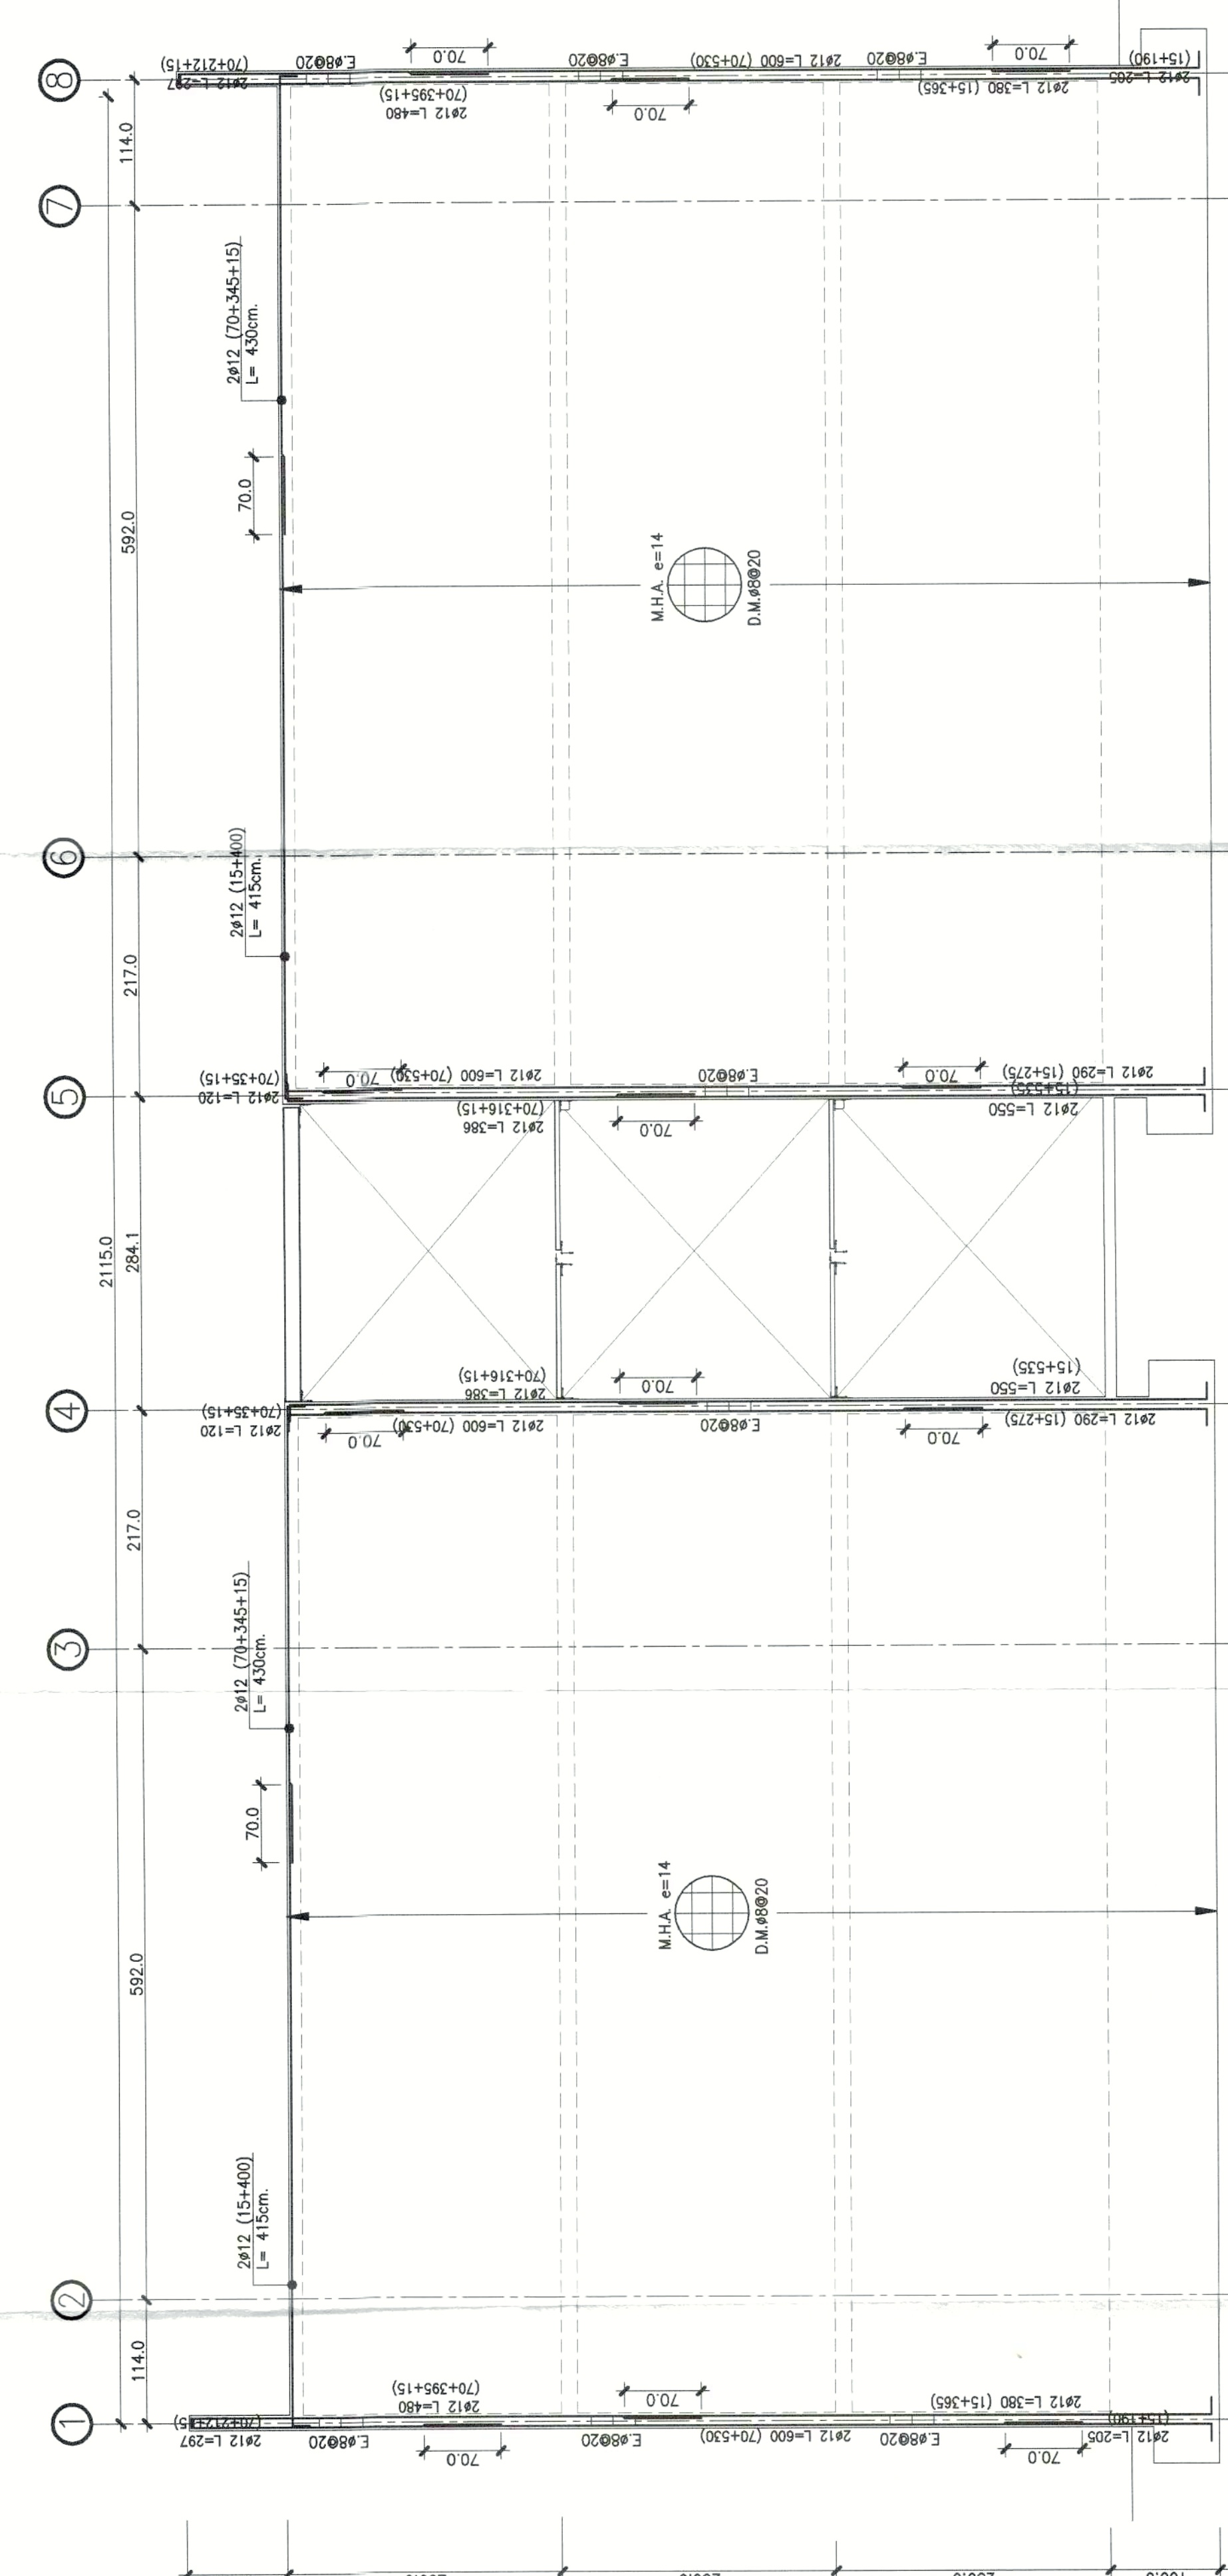

ELEVACION EJE (D)
ESC. 1:50

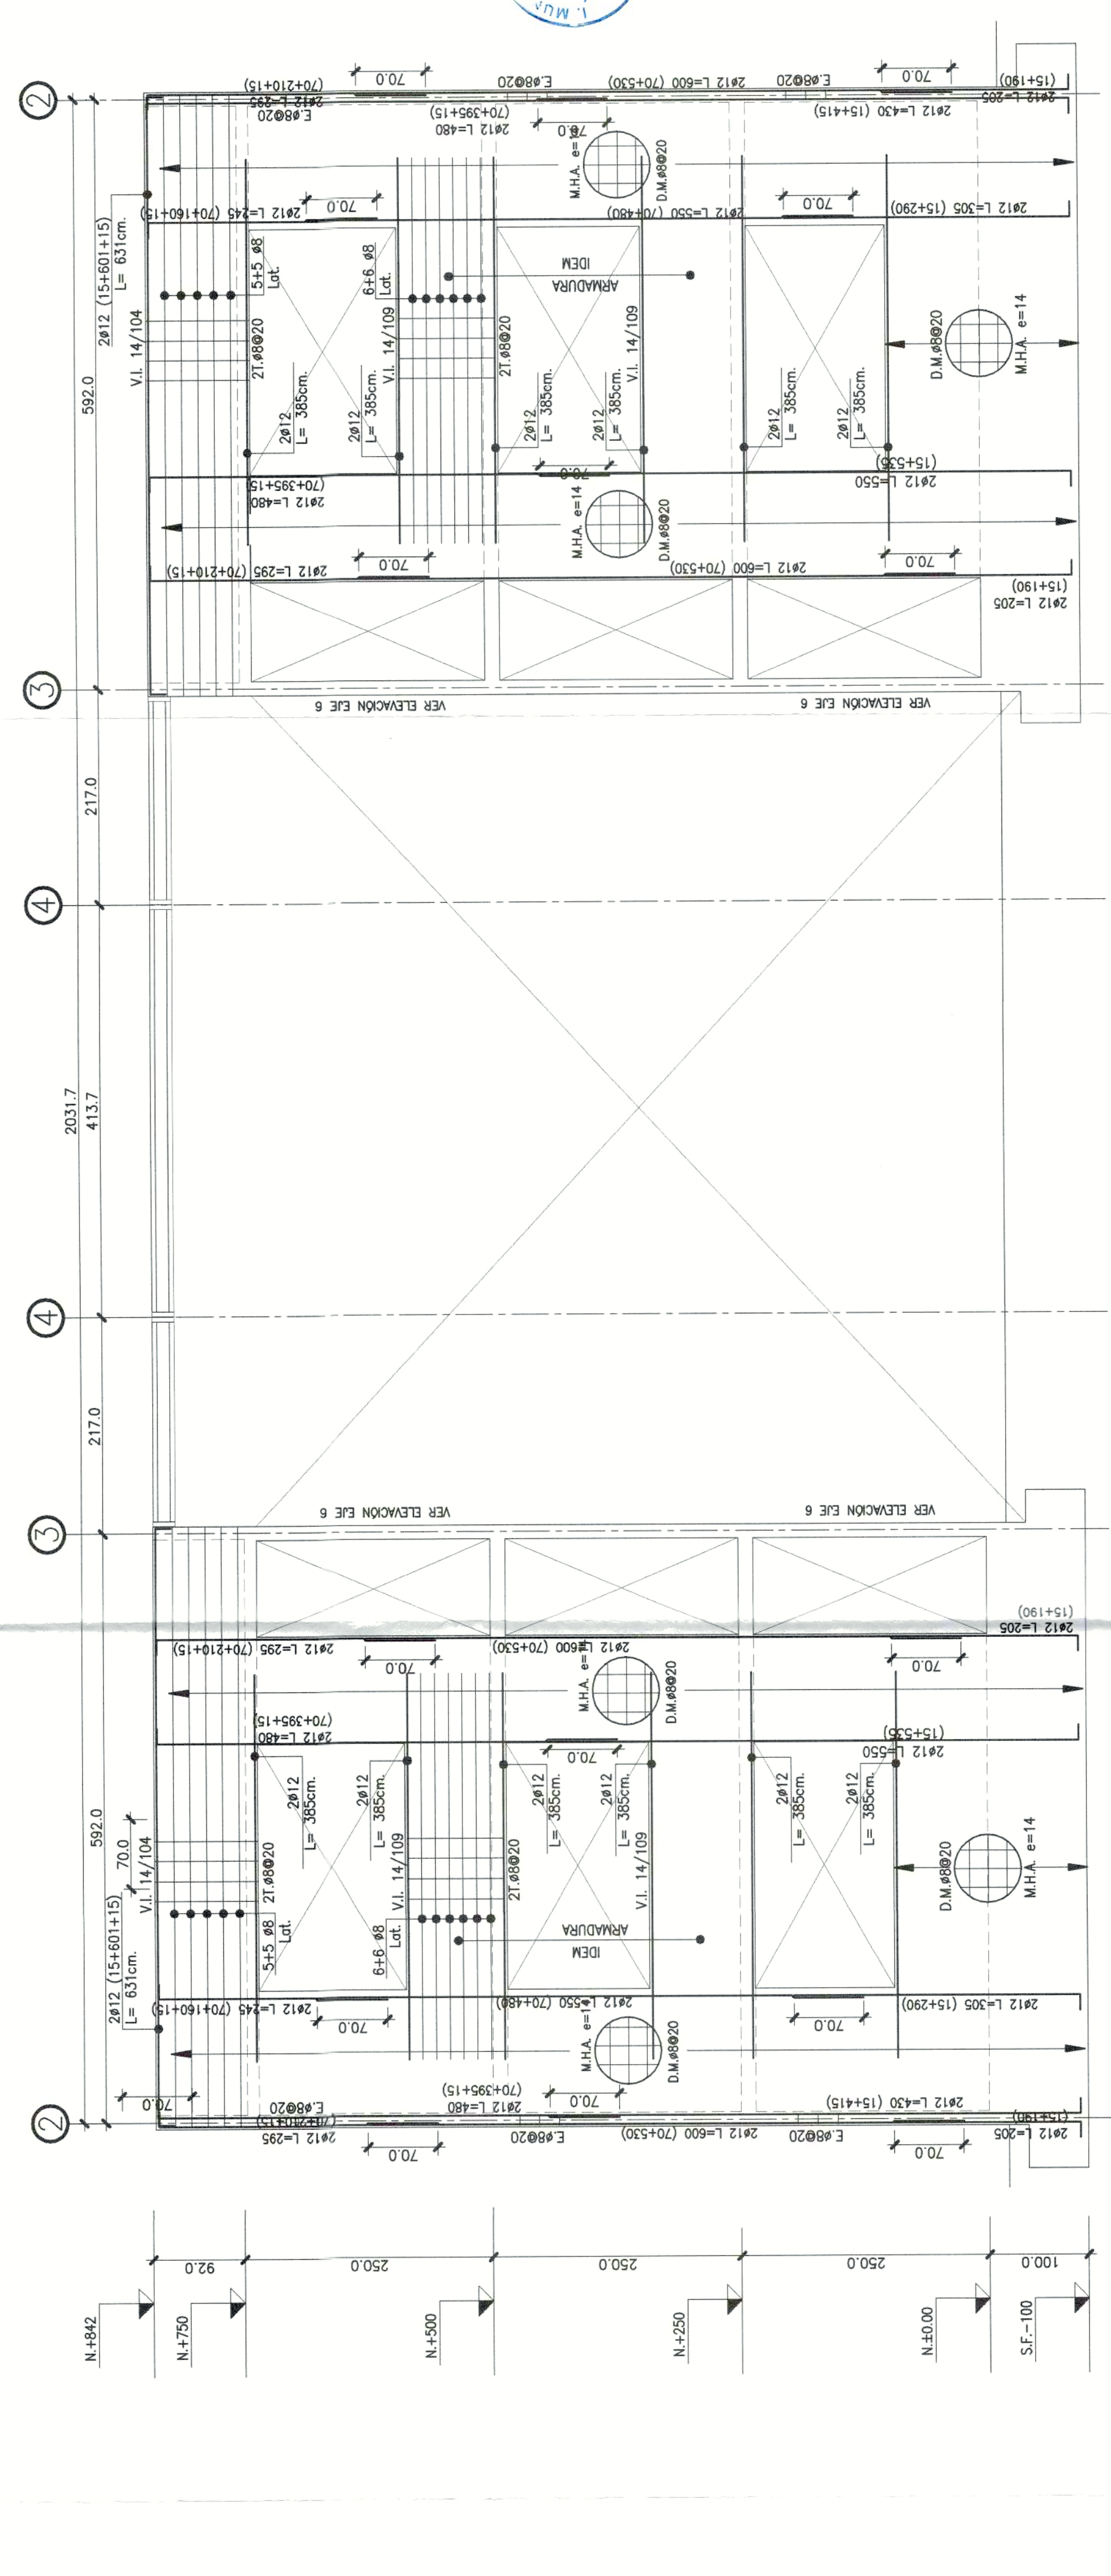

ELEVACION EJE (G)
ESC. 1:50



CONGO CREAR BIM
CODIGO: DUT-CRBR-SM-EST-0P-W11-12-E2

ARBEC INGENIEROS
CLIENTE: SERVIVU METROPOLITANO
DRA. MARGARITA LUIS RIVANO
(VIVIENDA B1)

MODIFICACIONES

REV.	DEBIDO	INGENIERO	FECHA	OBSERVACIONES
1	S.M.M.	N.O.G.	05-04-24	IMPULSO PARA CONSTRUCCION - TOP SERVIVU IMPULSO PARA CONSTRUCCION

FECHA: ENERO 2024
CALCULO: N. ORELLANA G.
REVISO: P. CAMPOS R.
DIBUJO: S. HERMOSILLA M.

APROBADO: [Signature]

REVISOR: [Signature]

PROYECTO: [Signature]

ESTADO: [Signature]

REVISION: R1
PLANO N°: EST-223-23-206

LAJUNA: 11 de 34