

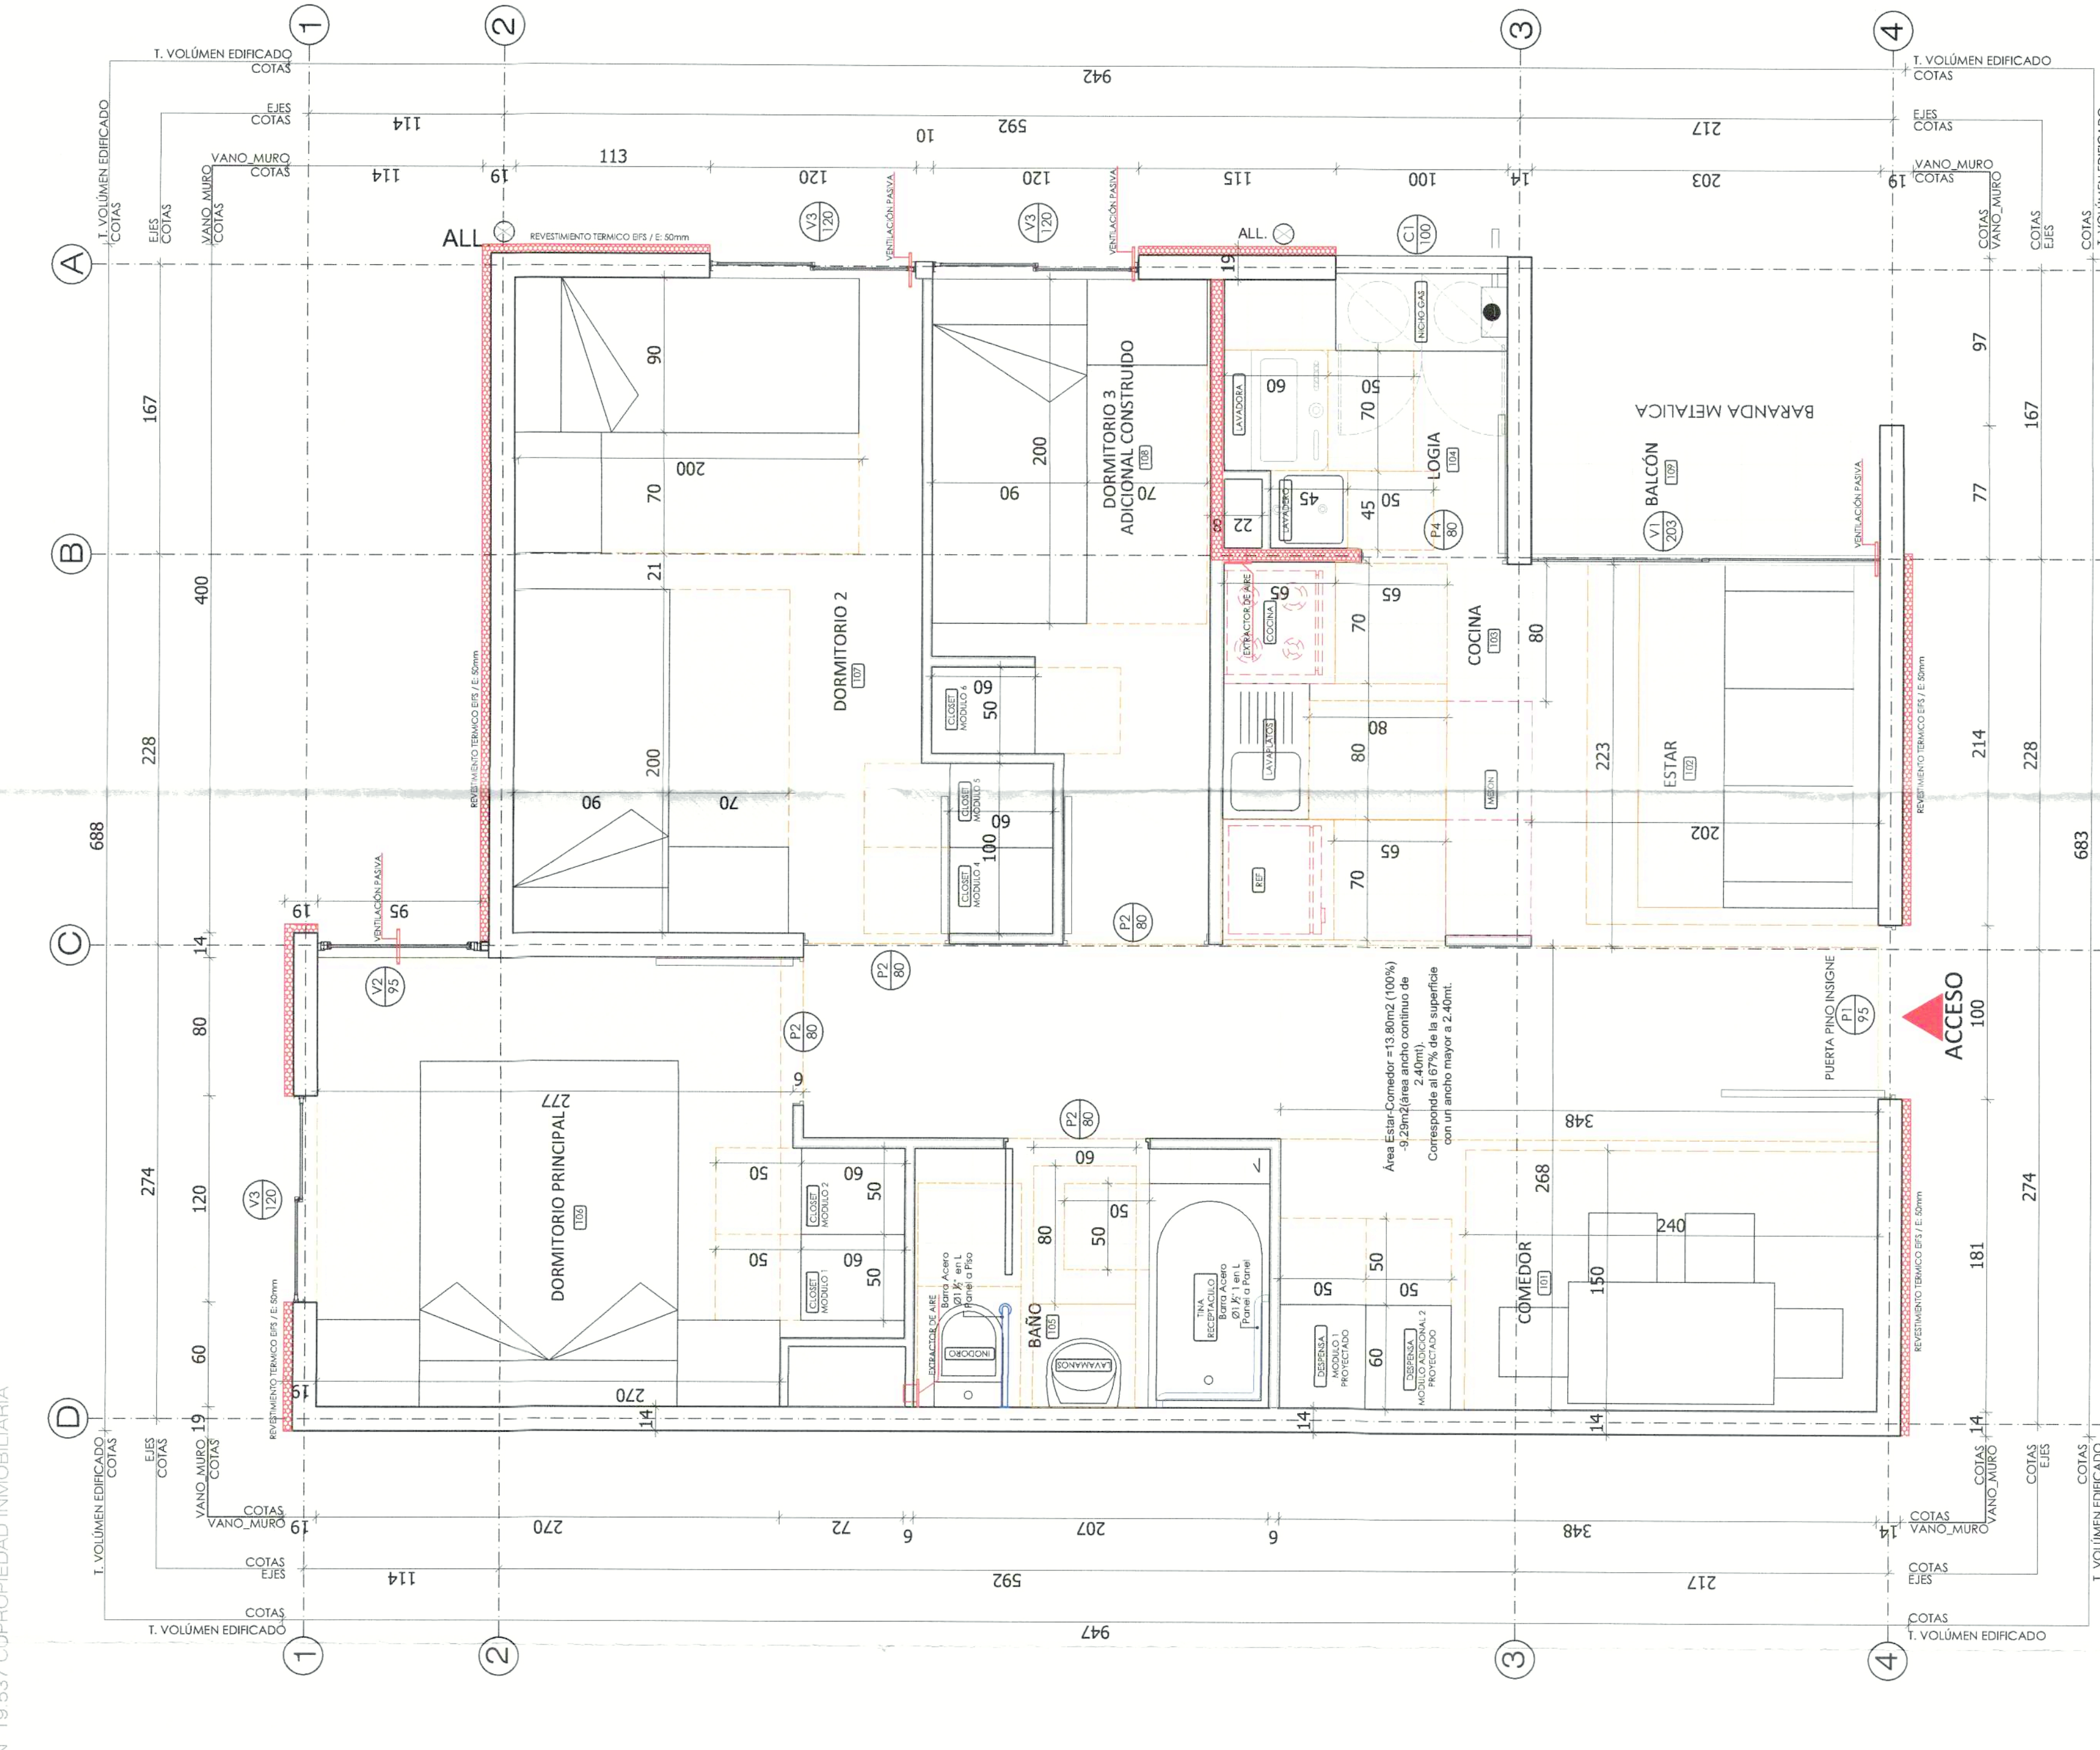
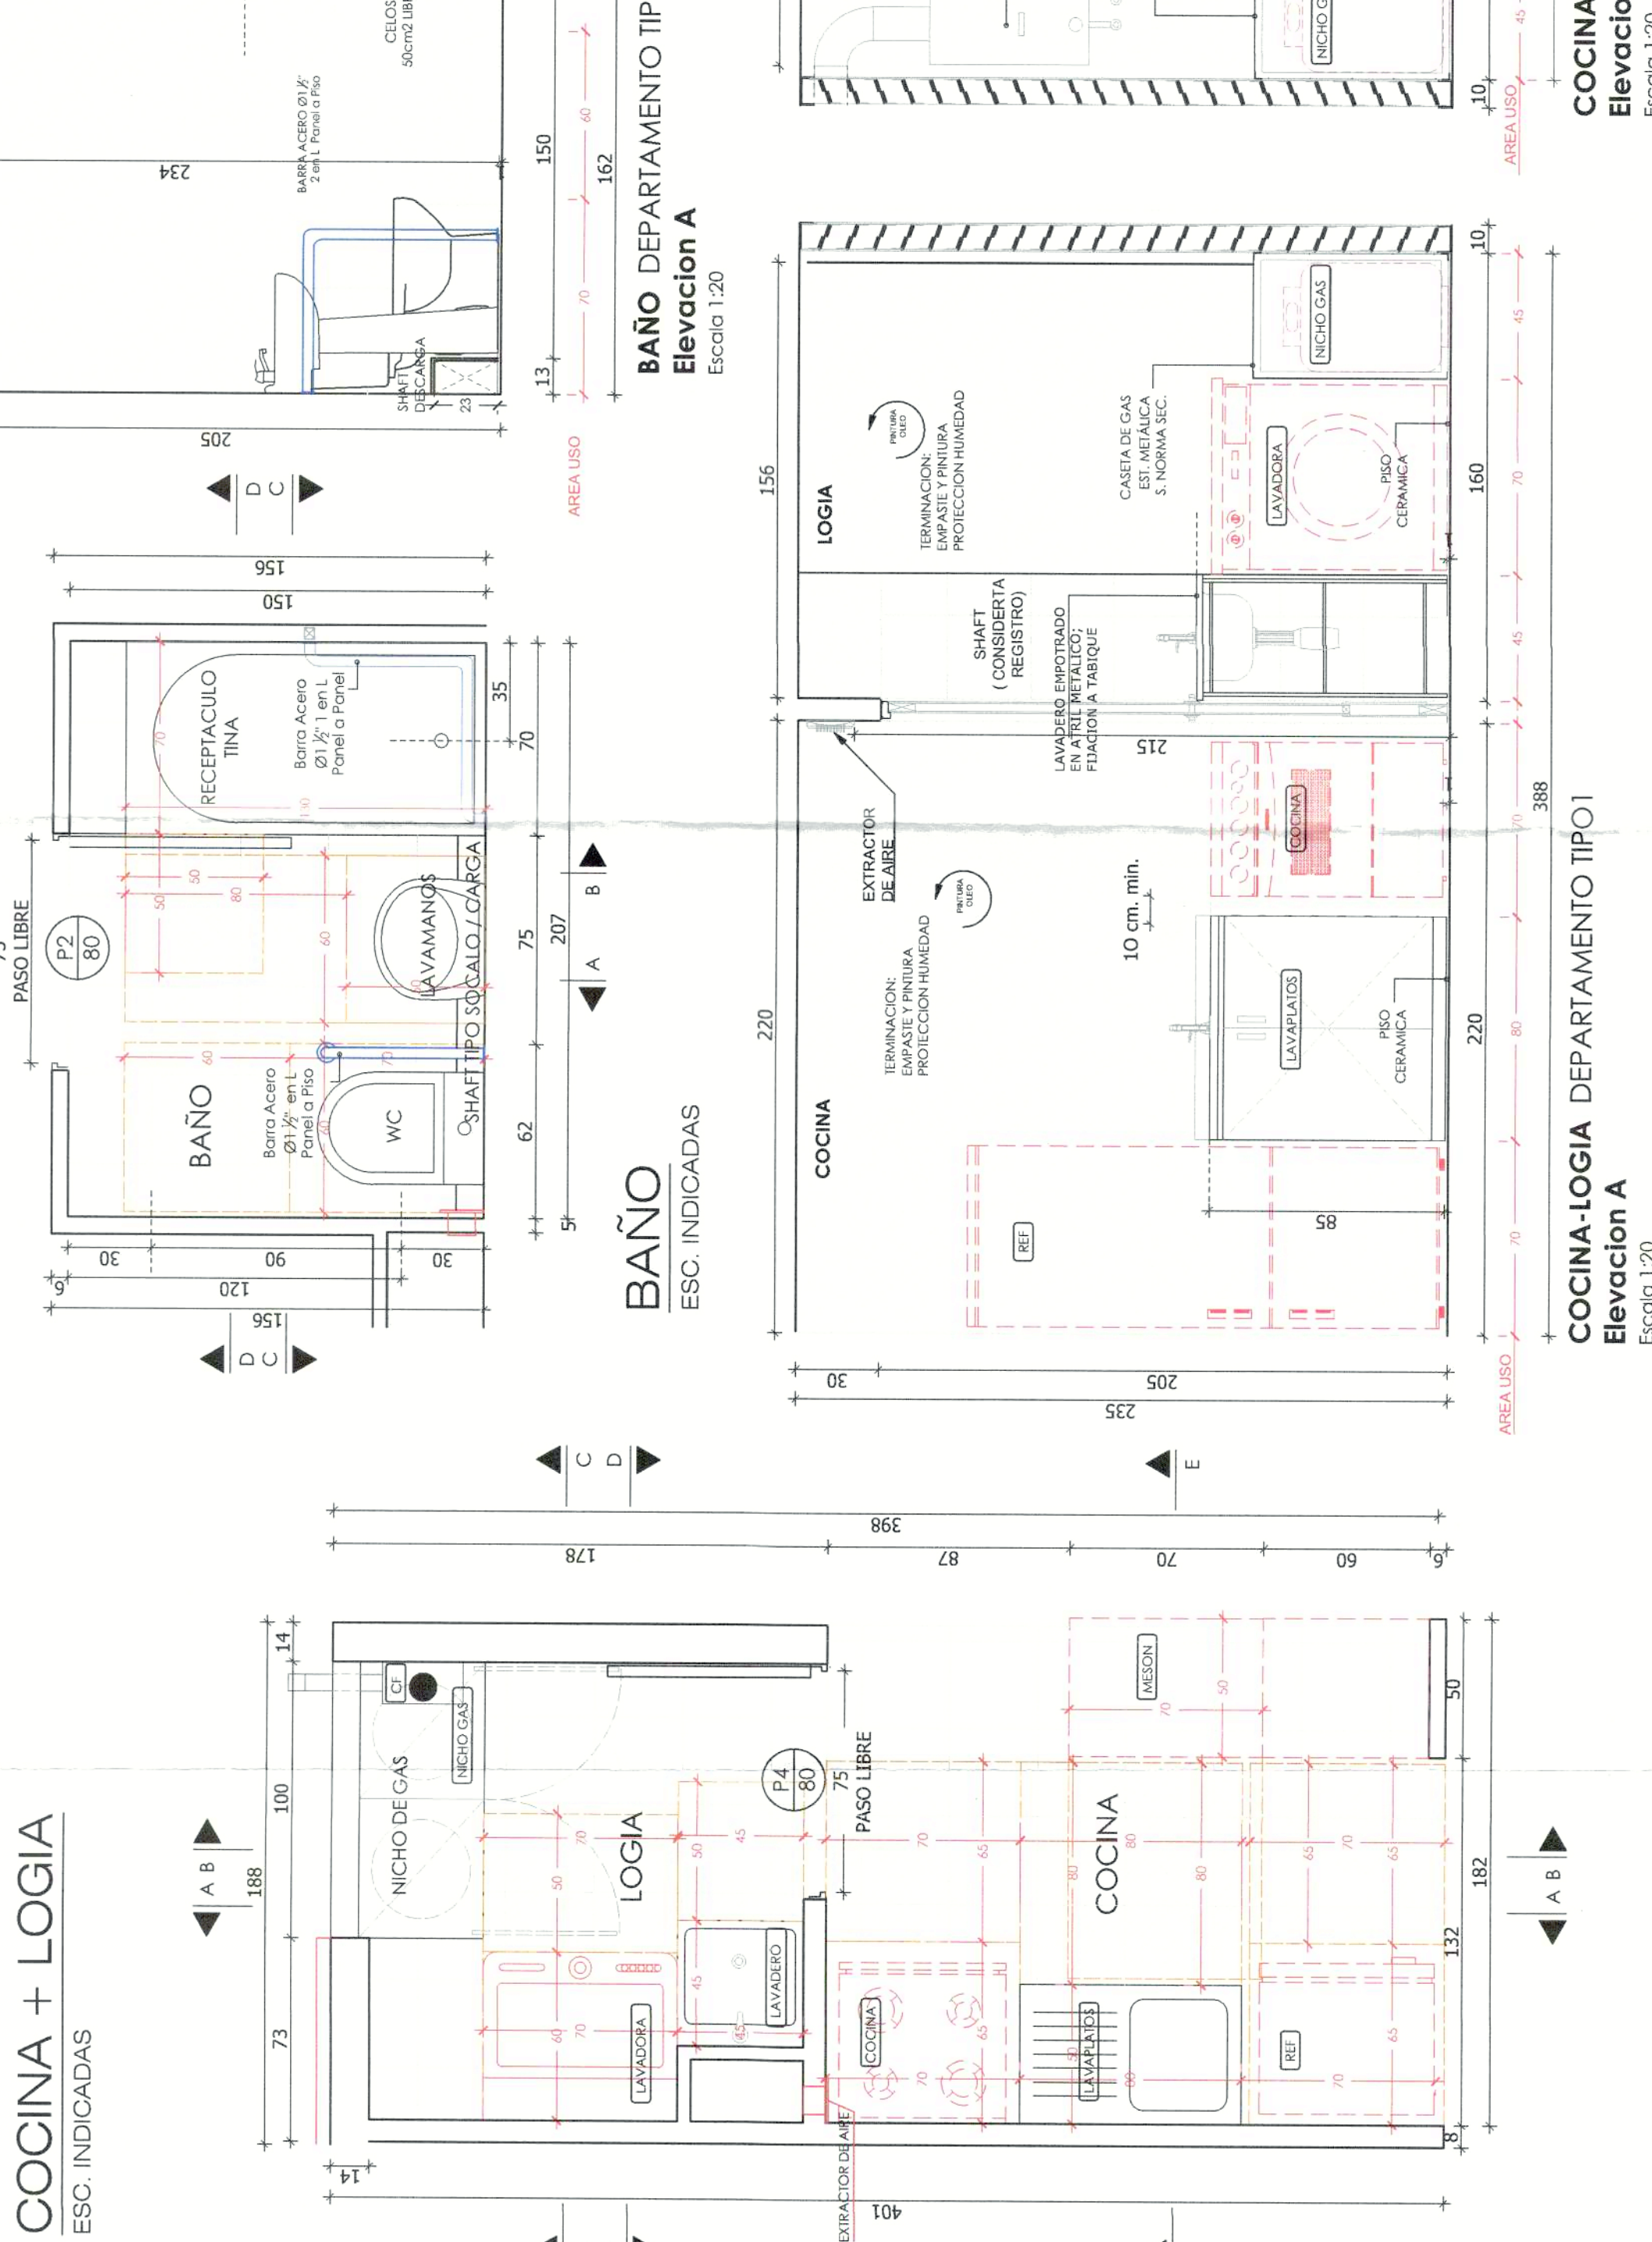



MATERIA:
DIAGRAMACIÓN DE ÁREAS DE USO Y MOBILIARIO
DEPARTAMENTO TIPO 3 / DISCAPACIDAD 20 UF
ESC. 1/25

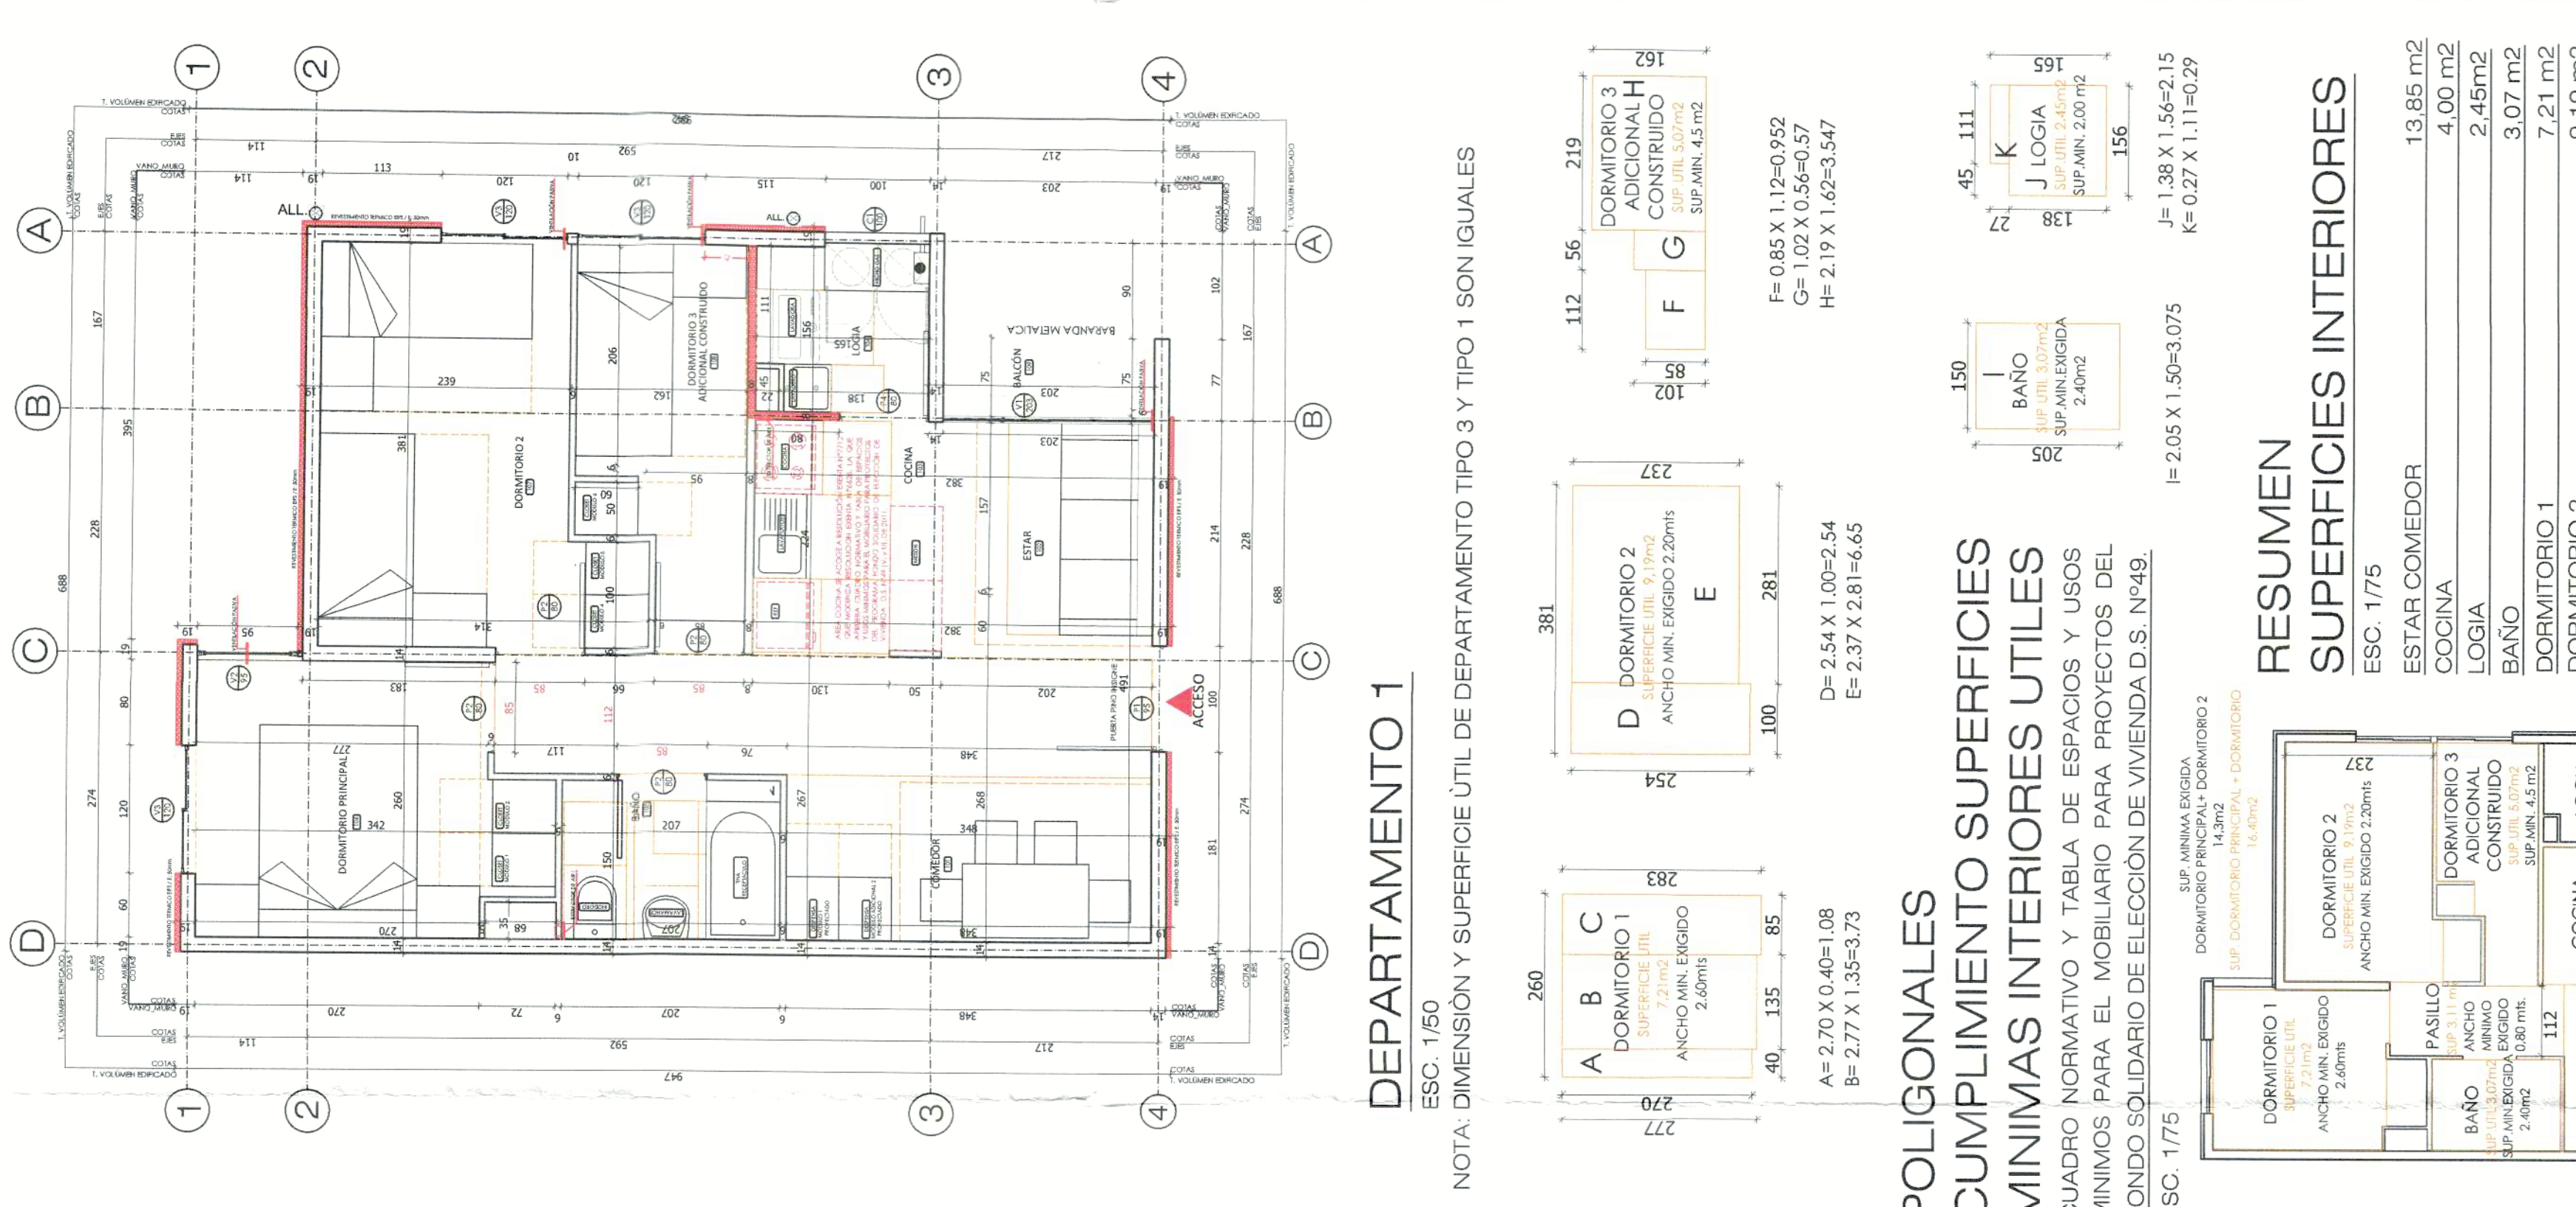

MATERIA:
DIAGRAMACIÓN DE ÁREAS DE USO Y MOBILIARIO
DEPARTAMENTO TIPO 3 / DISCAPACIDAD 20 UF
ESC. 1/25

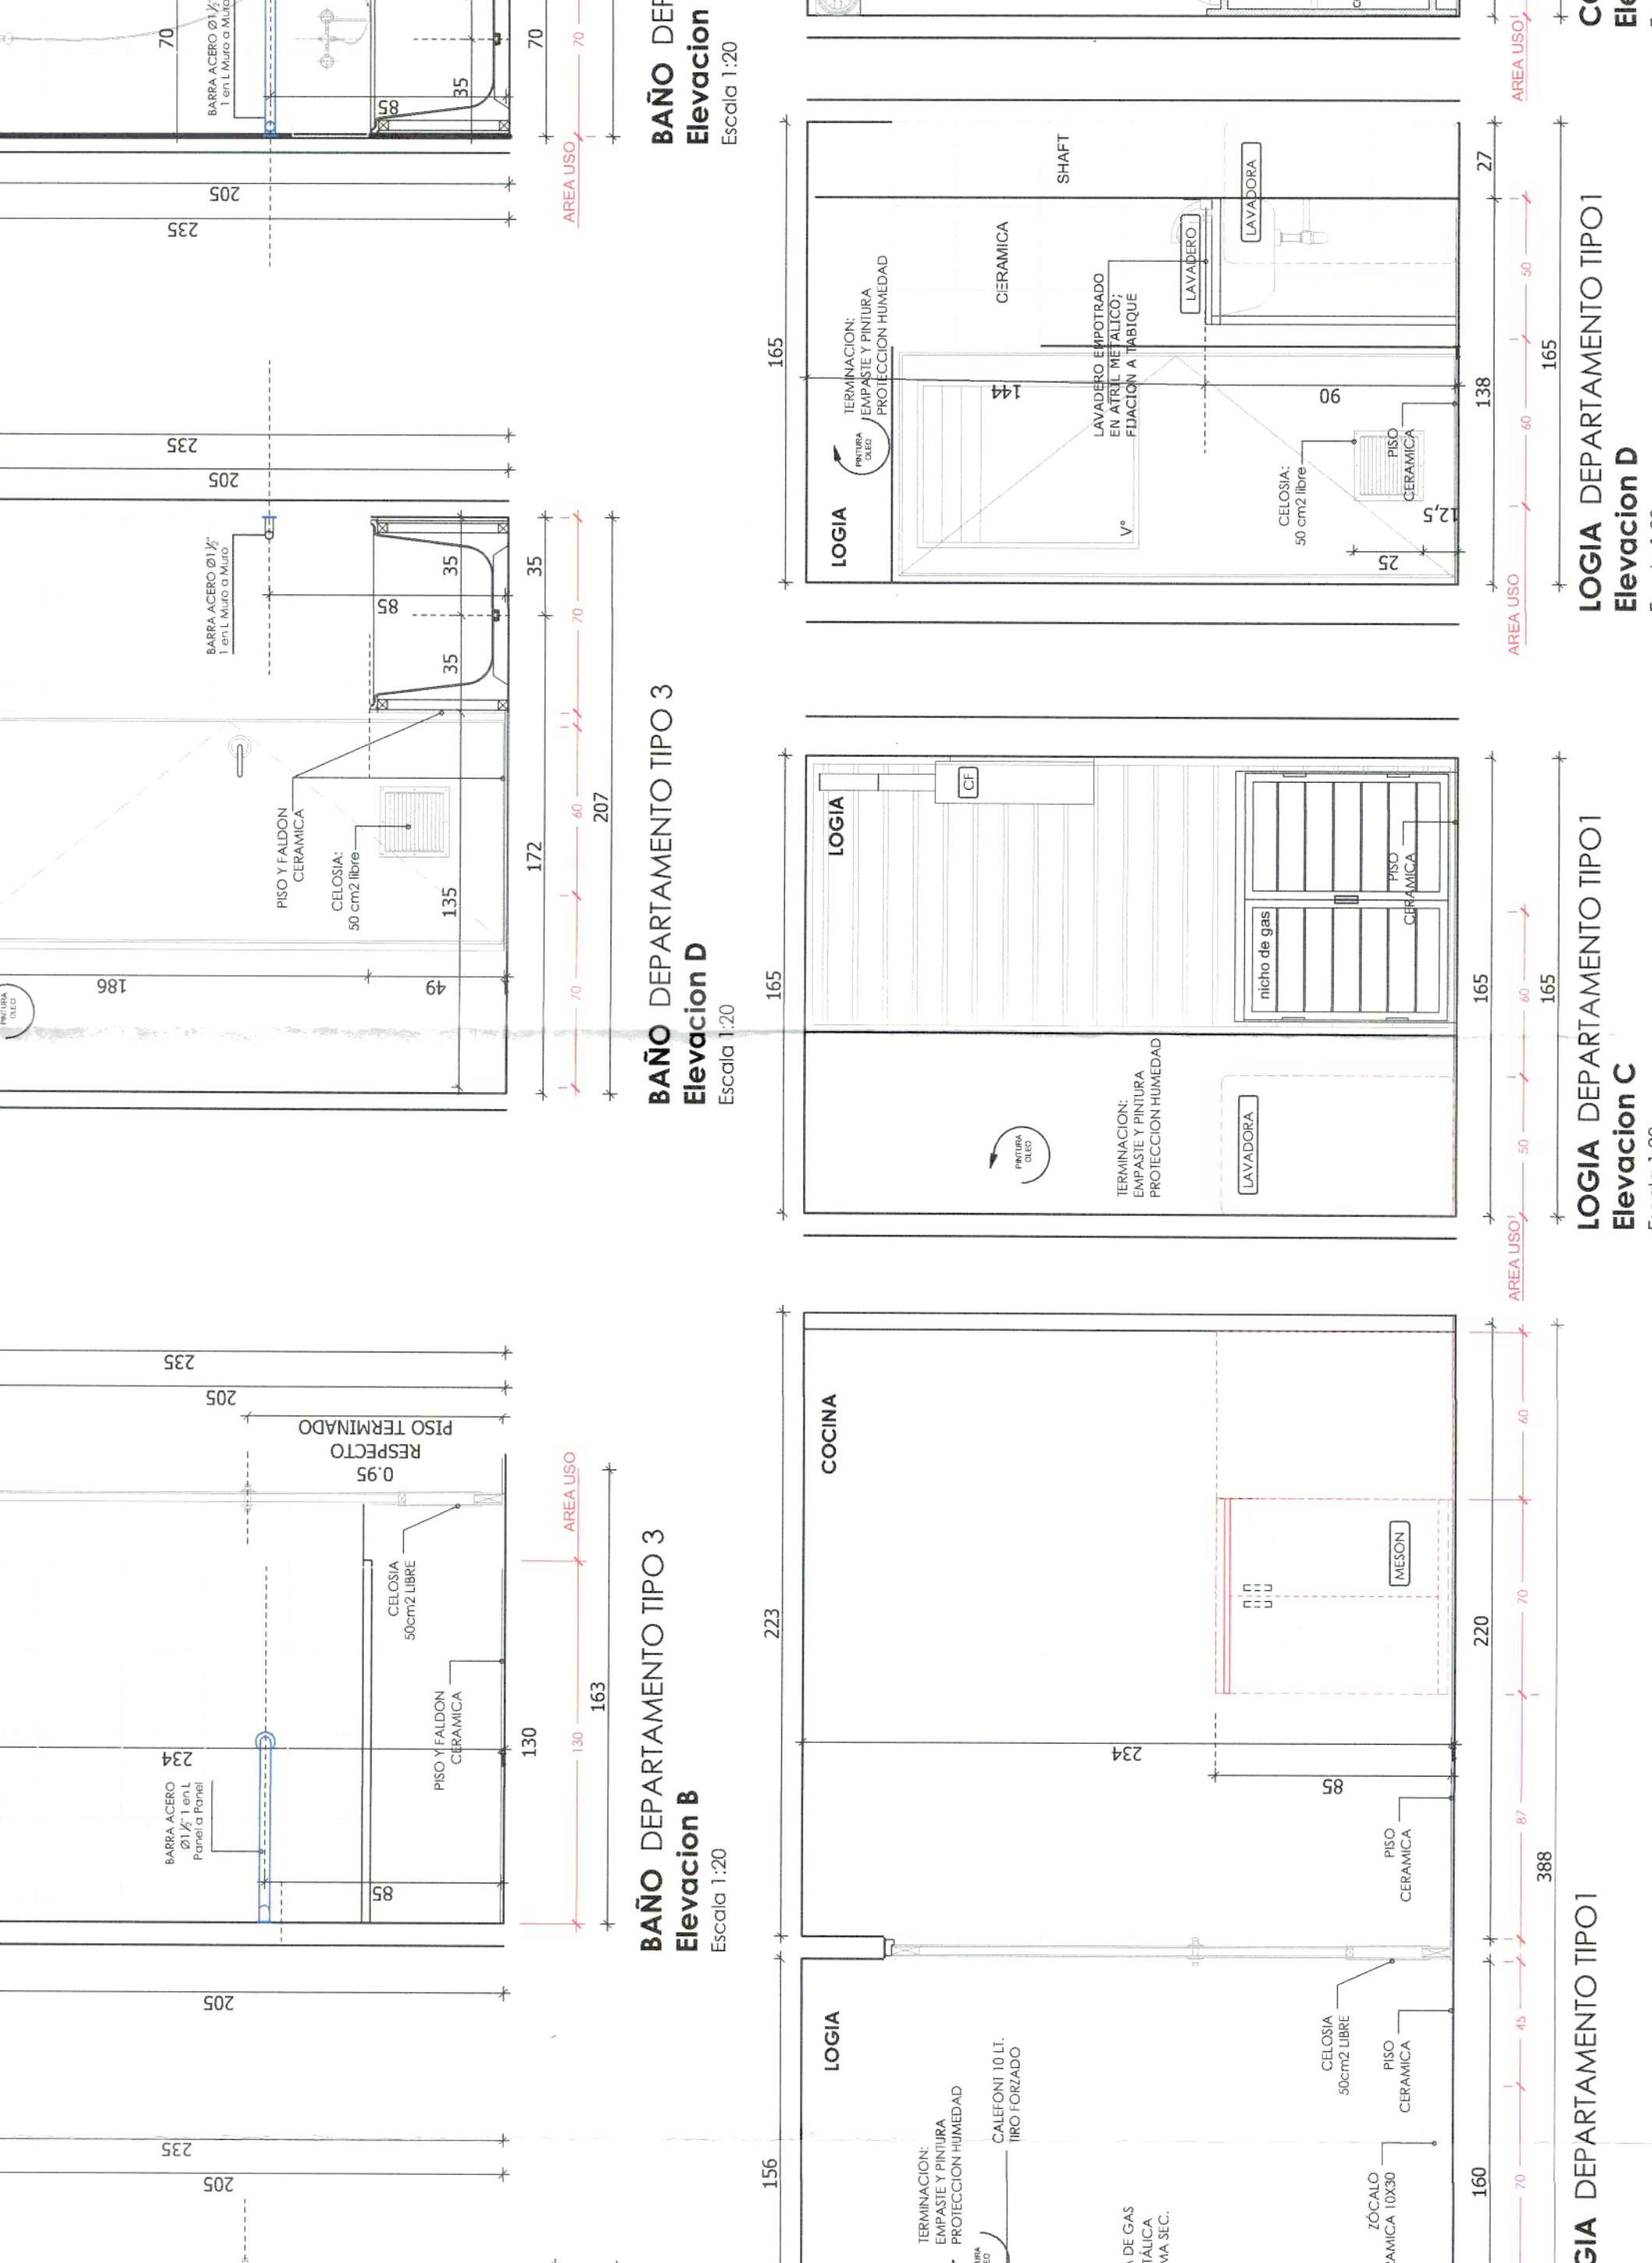

MATERIA:
DIAGRAMACIÓN DE ÁREAS DE USO Y MOBILIARIO
DEPARTAMENTO TIPO 3 / DISCAPACIDAD 20 UF
ESC. 1/25

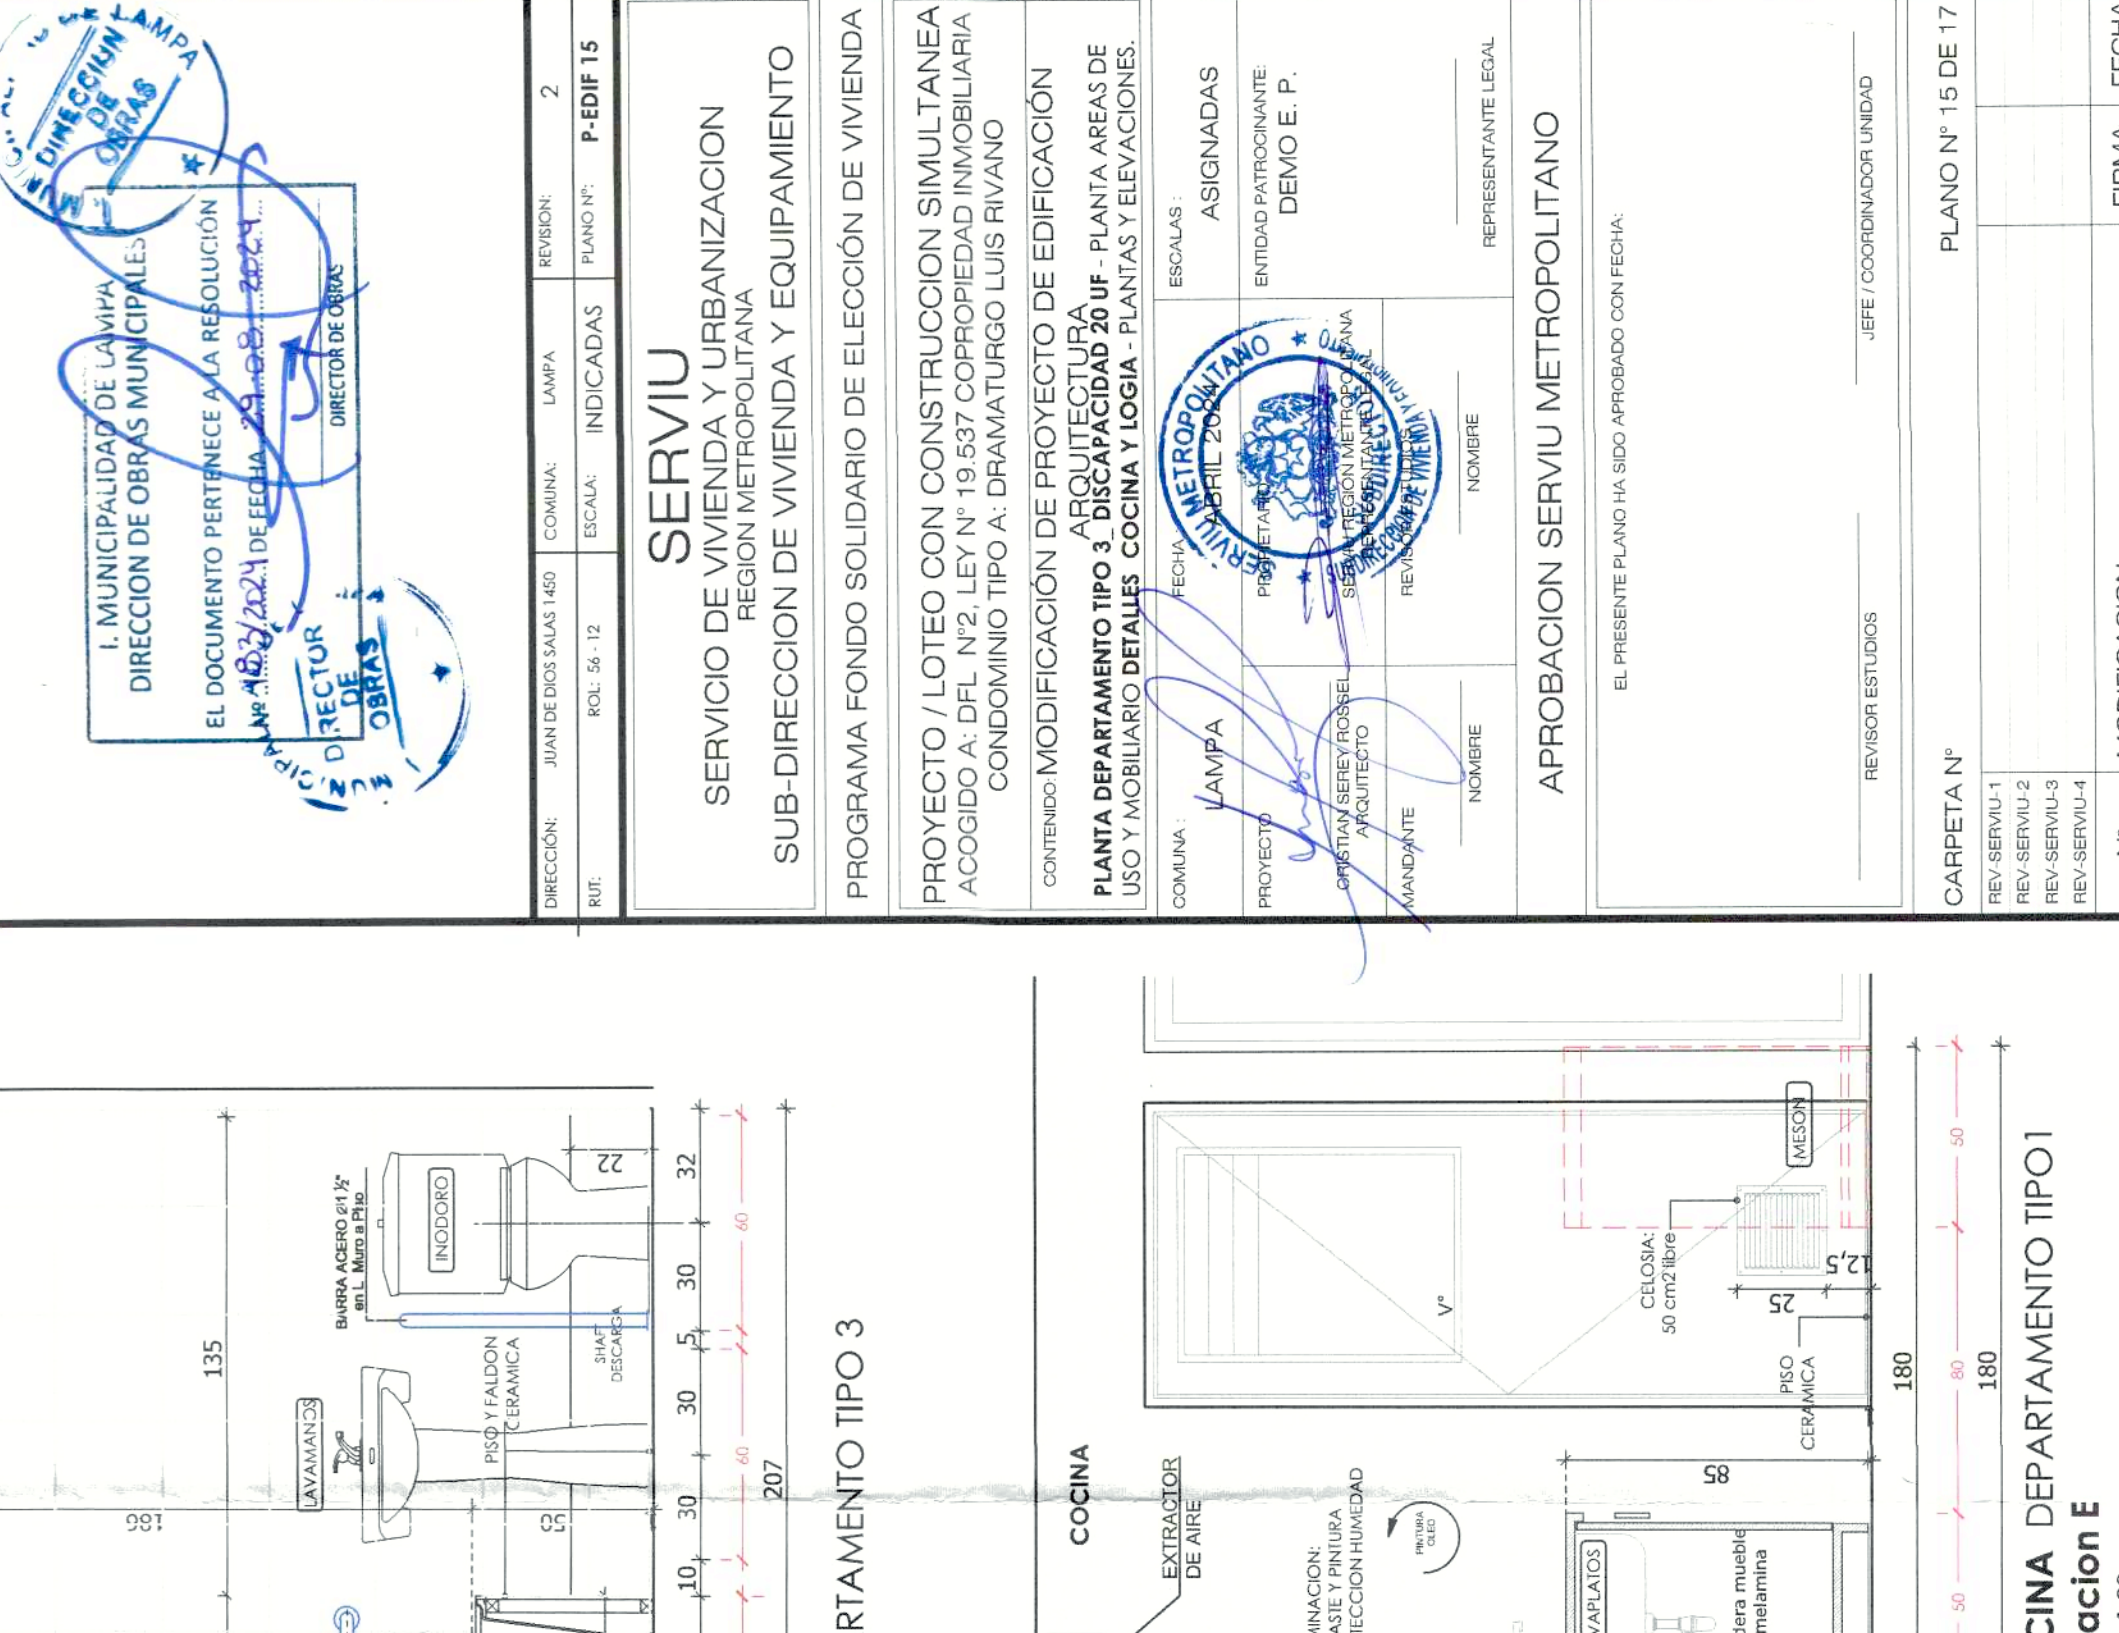

SERVII
SERVICIO DE VIVIENDA Y URBANIZACIÓN
REGIÓN METROPOLITANA VALAICAN
SUB-DIRECCIÓN DE VIVIENDA Y EQUIPAMIENTO
PROGRAMA FONDO SOLIDARIO DE ELECCIÓN DE VIVIENDA
PROYECTO (LOTES CON CONSTRUCCIÓN SEMI-TANEA)
PARCELA Nº 12, LÍNEA Nº 19, 837 CORPOCAM INMOBILIARIA
CONDONO TIPO A, DRAMATURGO LUIS RIVARO

PLANTA DEPARTAMENTO TIPO 3, DISCAPACIDAD 20 UF
PLANTA ÁREAS DE USO Y MOBILIARIO, DETALLE COCINA Y LOGIA, PINTAS Y ELÉCTRICAS.

CONTRATO MODIFICACIÓN DE PROYECTO DE EDIFICACIÓN
PLANTA DEPARTAMENTO TIPO 3, DISCAPACIDAD 20 UF

CONDOMINIO: DRAMATURGO LUIS RIVARO
SECCION: 13005
PLANTA: 305
INDICADAS: P. 401815

CONDOMINIO: DRAMATURGO LUIS RIVARO
SECCION: 13005
PLANTA: 305
INDICADAS: P. 401815

INGENIERO: [Firma]
INGENIERO: [Firma]
INGENIERO: [Firma]

APROBACION SERVII METROPOLITANO
EL PRESENTE PLANO HA SIDO APROBADO CON FECHA: [Fecha]

PLANO N° 15 DE 17
CARPETA N° [Número]
REGIÓN METROPOLITANA
SERVIDOR: [Nombre]
FECHA: [Fecha]