




DEPARTAMENTO TIPO 4 / MOVILIDAD REDUCIDA 80 UF

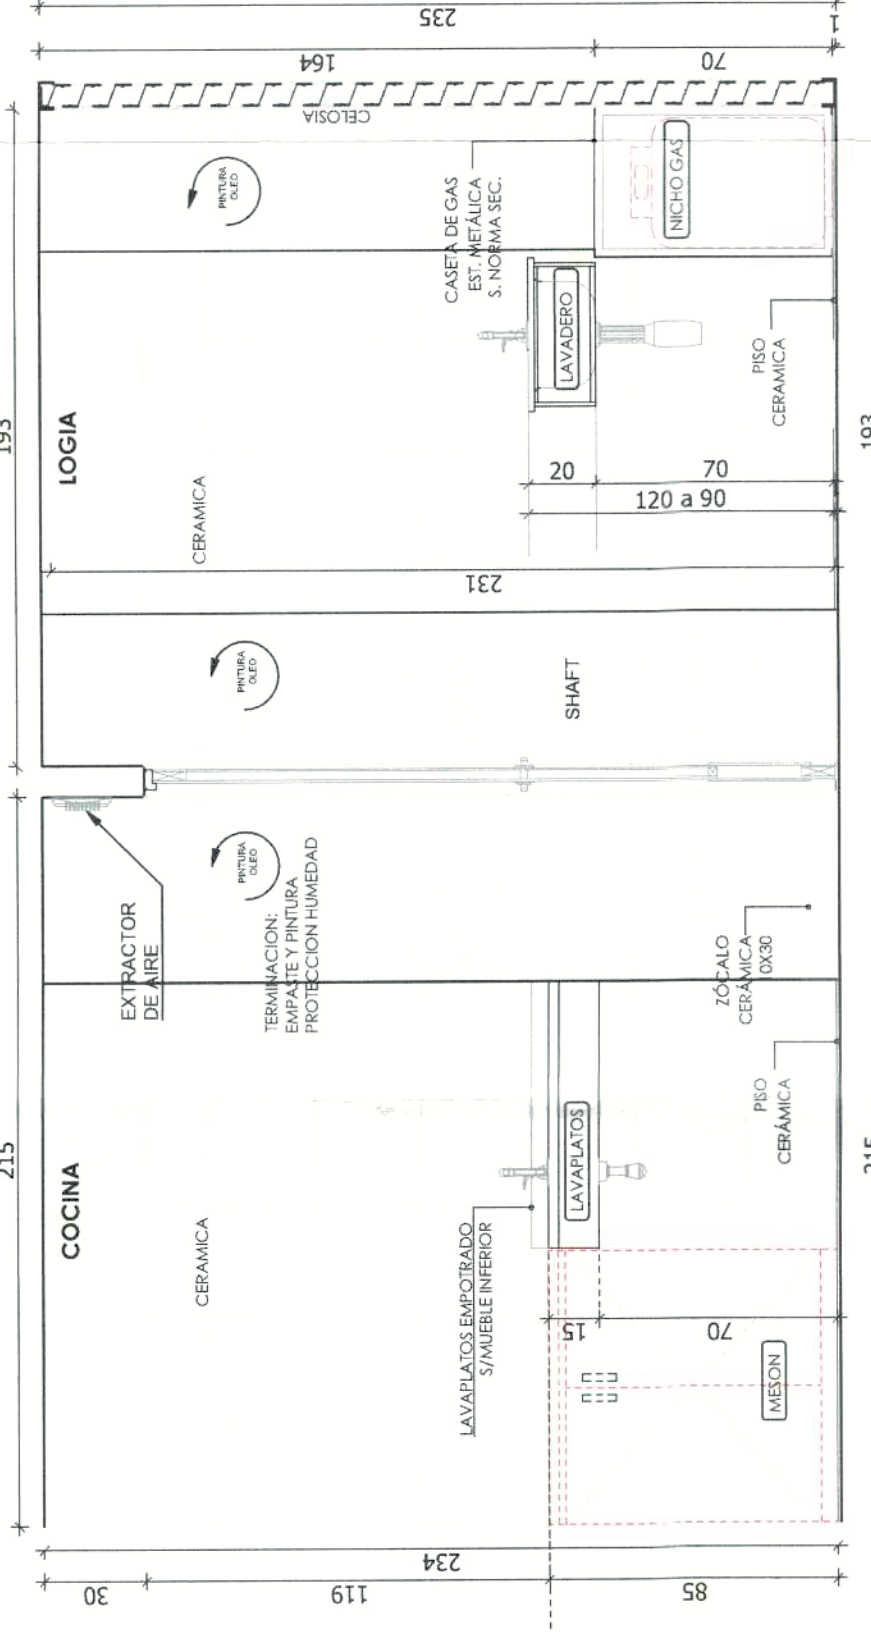


COCINA-LOGIA DEPARTAMENTO TIPO 4 Elevación A
Escala 1:20

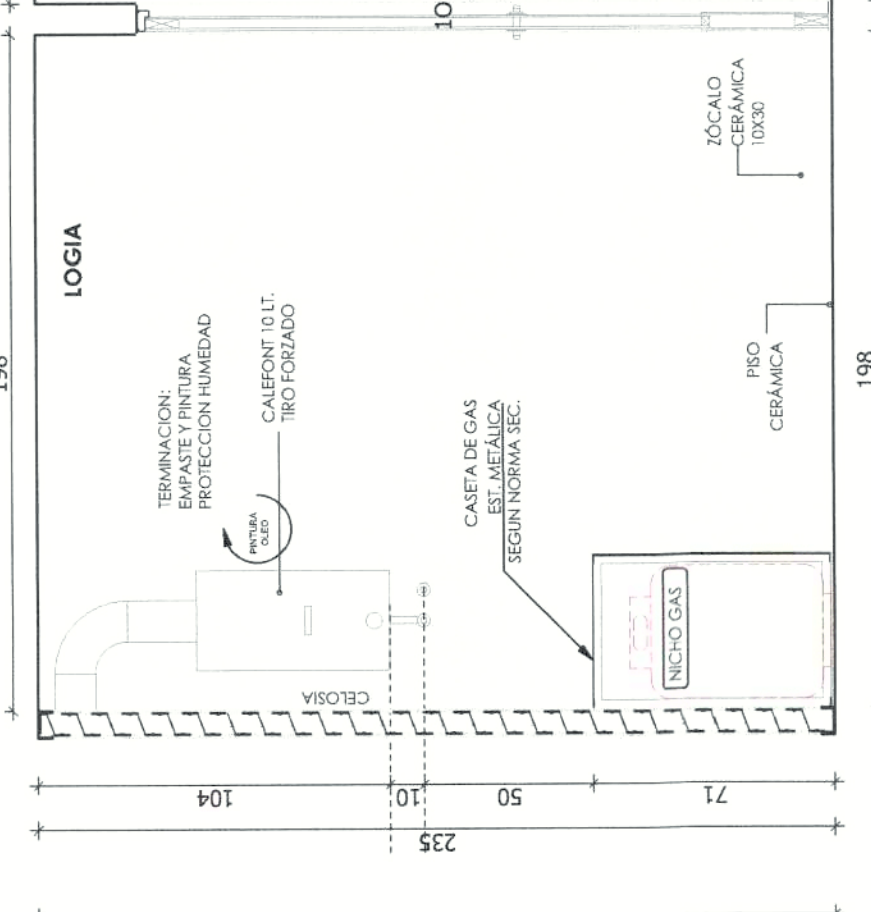


COCINA-LOGIA DEPARTAMENTO TIPO 4 Elevación B
Escala 1:20, 1:60

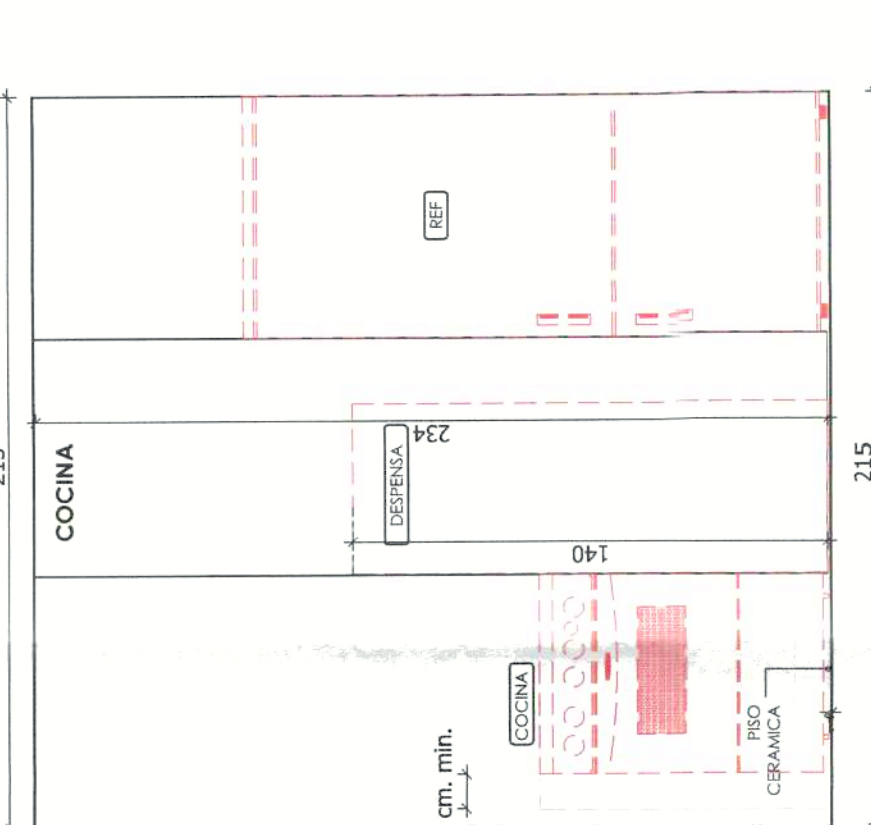


LOGIA DEPARTAMENTO TIPO 4 Elevación C
Escala 1:20

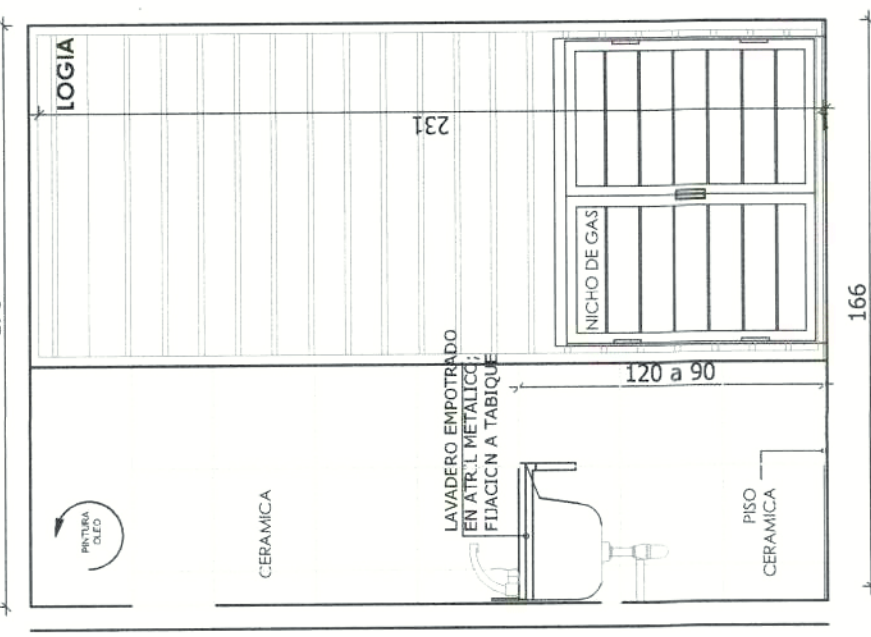


LOGIA DEPARTAMENTO TIPO 4 Elevación D
Escala 1:20

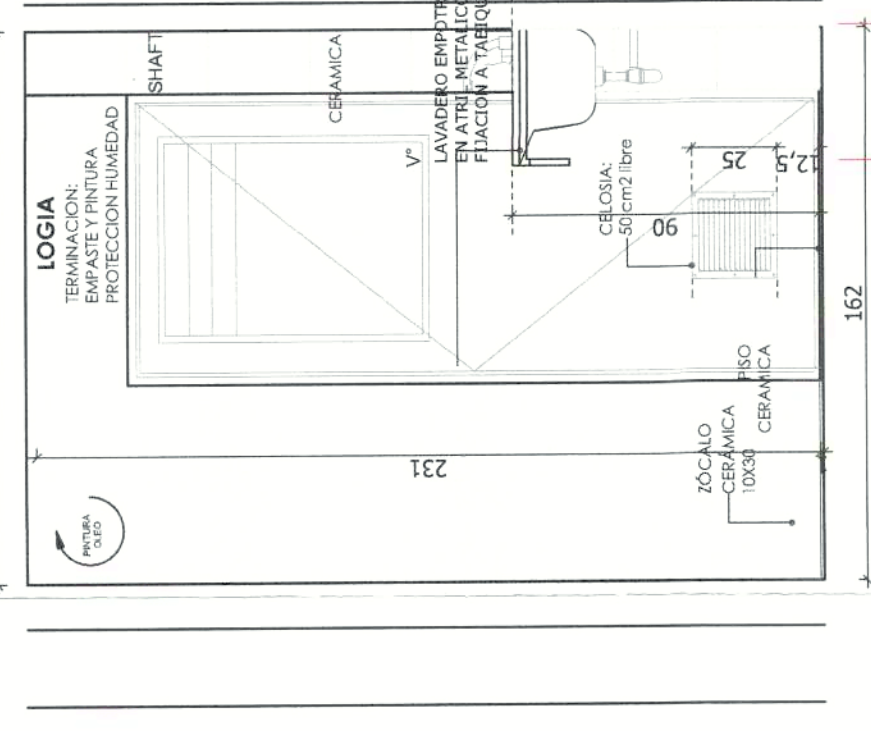


LOGIA DEPARTAMENTO TIPO 4 Elevación E
Escala 1:20

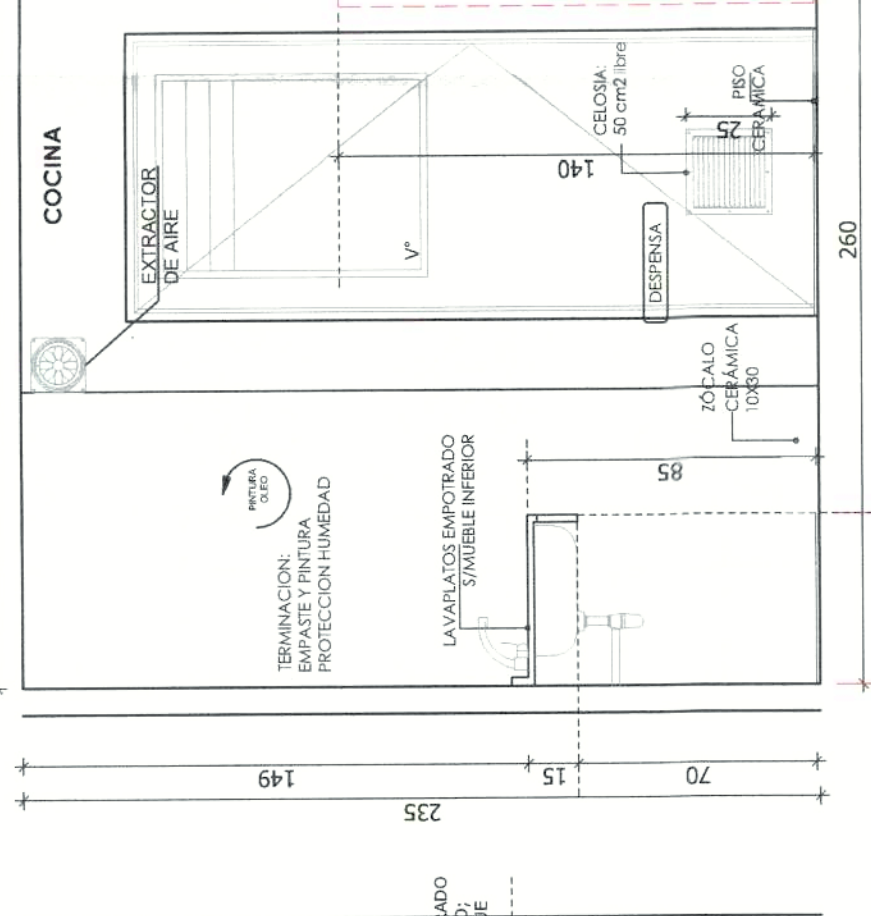

COCINA DEPARTAMENTO TIPO 4 Elevación F
Escala 1:20

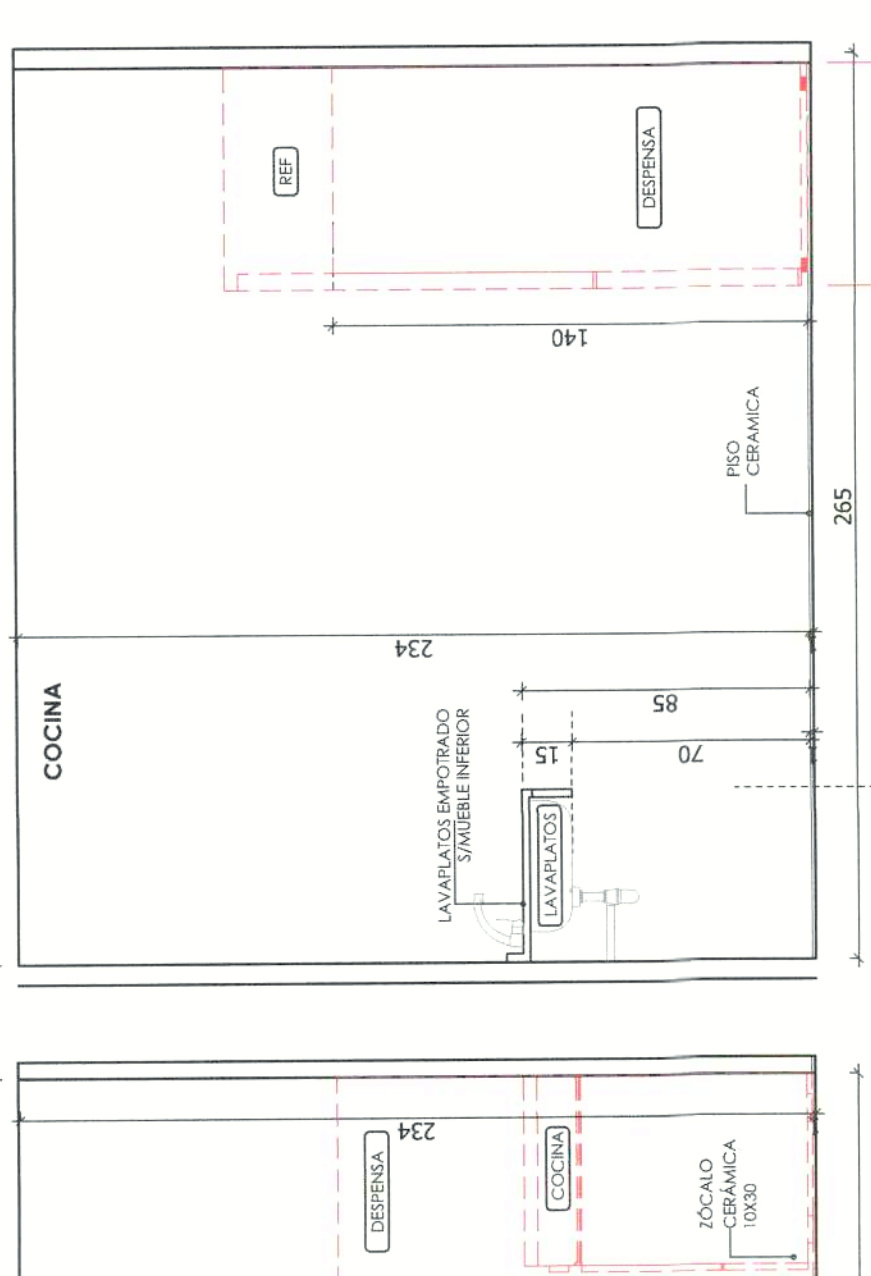


COCINA DEPARTAMENTO TIPO 4 Elevación G
Escala 1:20

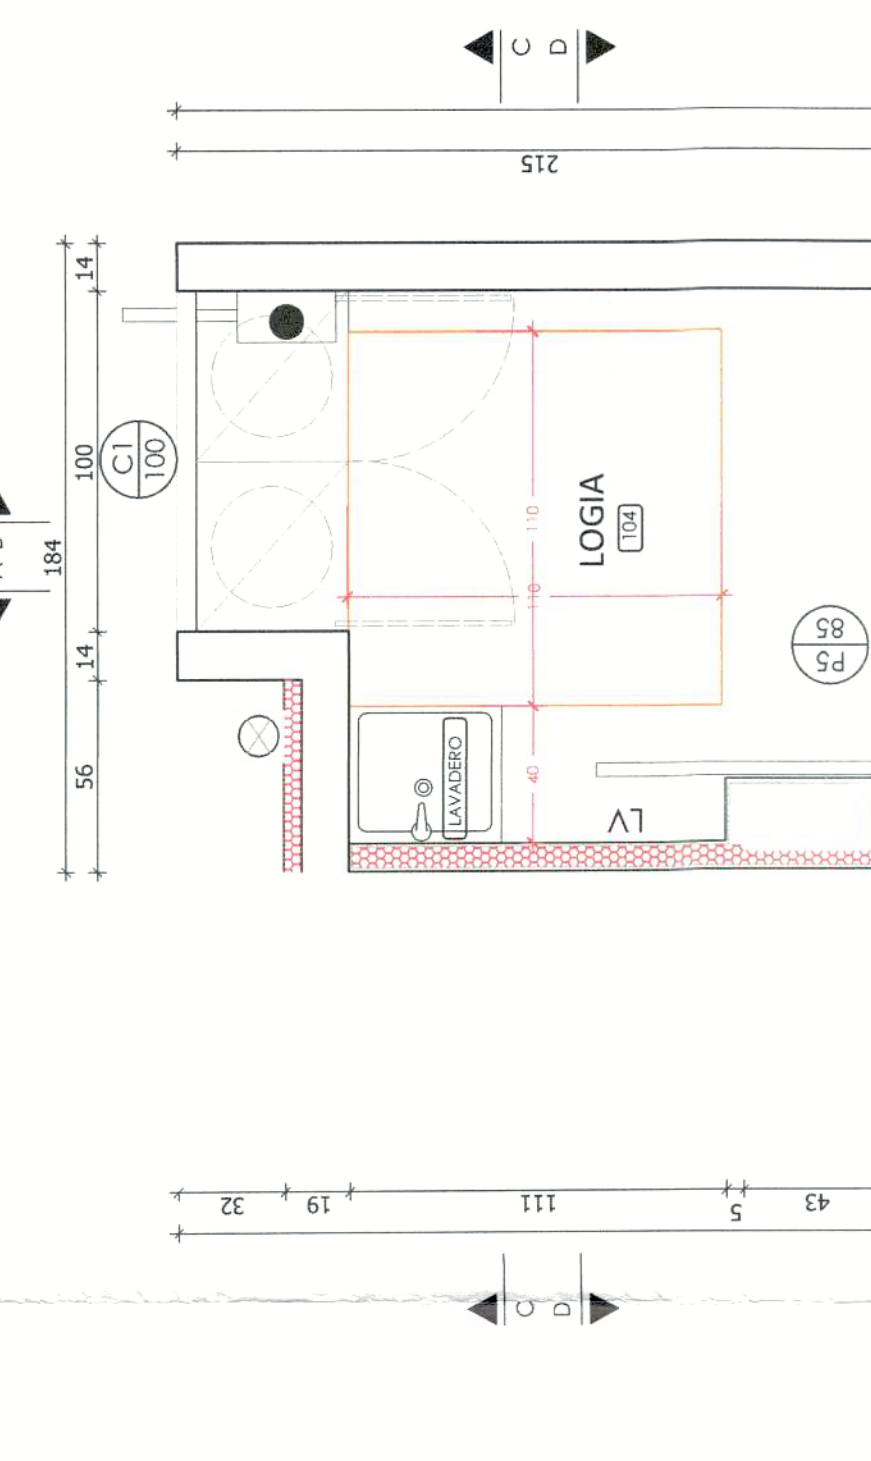


COCINA DEPARTAMENTO TIPO 4 - DISCAPACITADO 80 UF PLANTA
Escala 1:20

COCINA + LOGIA
ESC. INDICADAS


BAÑO
ESC. INDICADAS

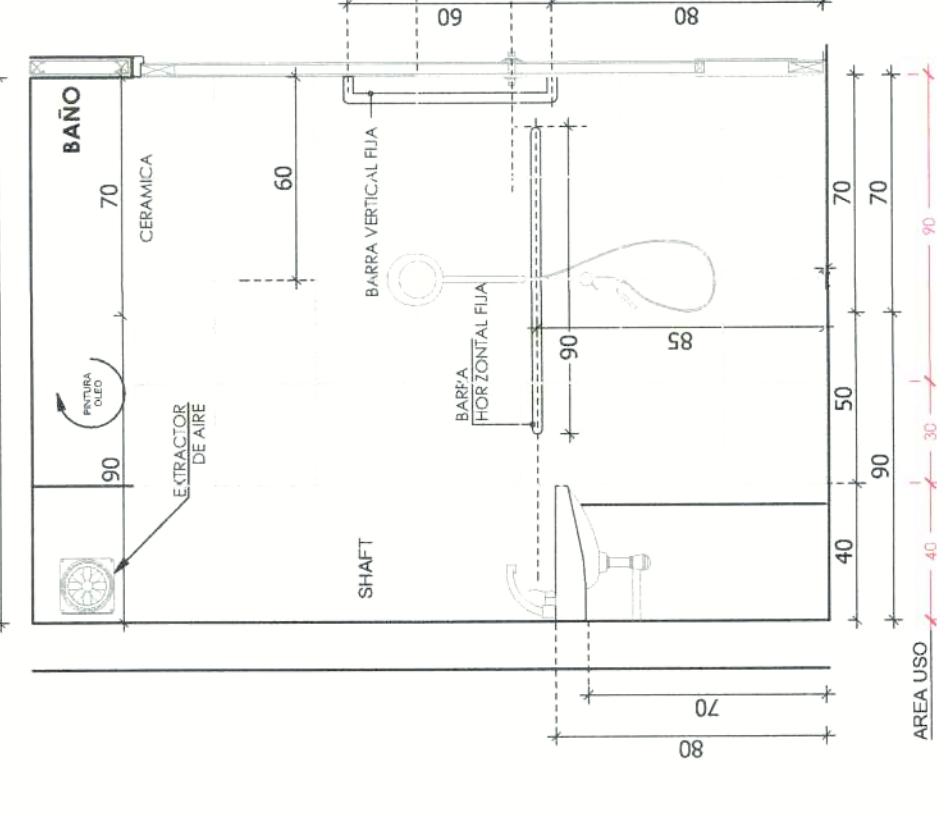


BAÑO DEPARTAMENTO TIPO 4 Elevación G
Escala 1:20

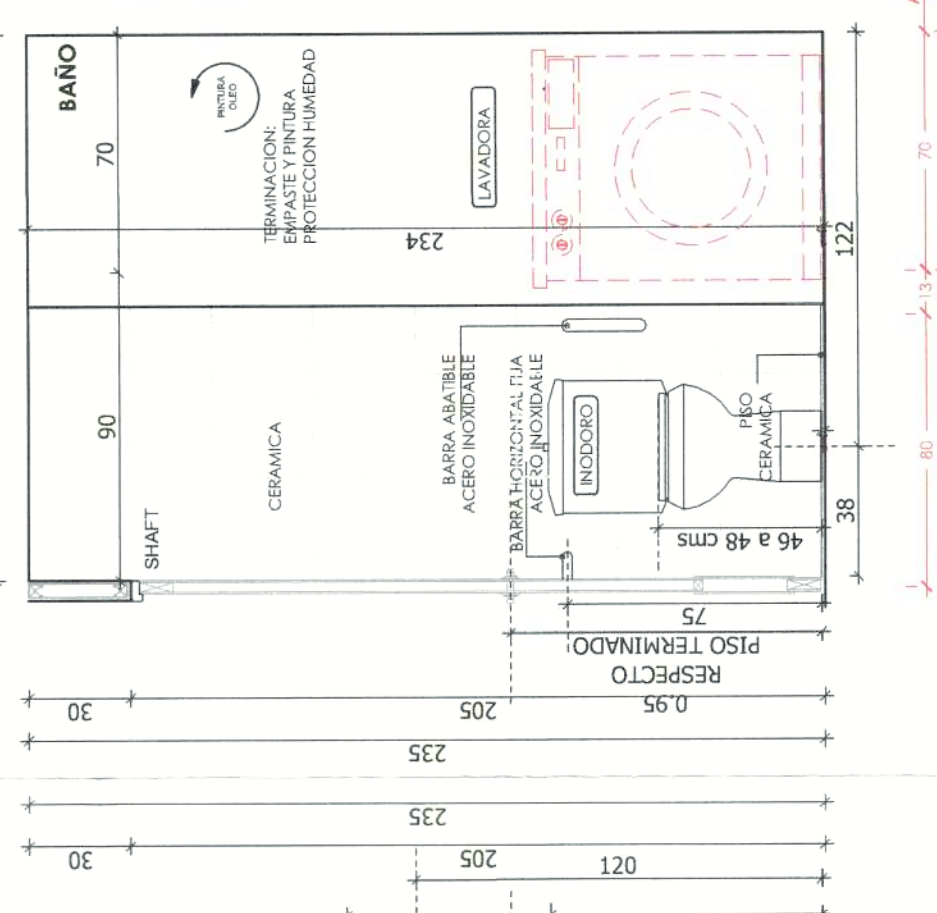


BAÑO DEPARTAMENTO TIPO 4 Elevación H
Escala 1:20

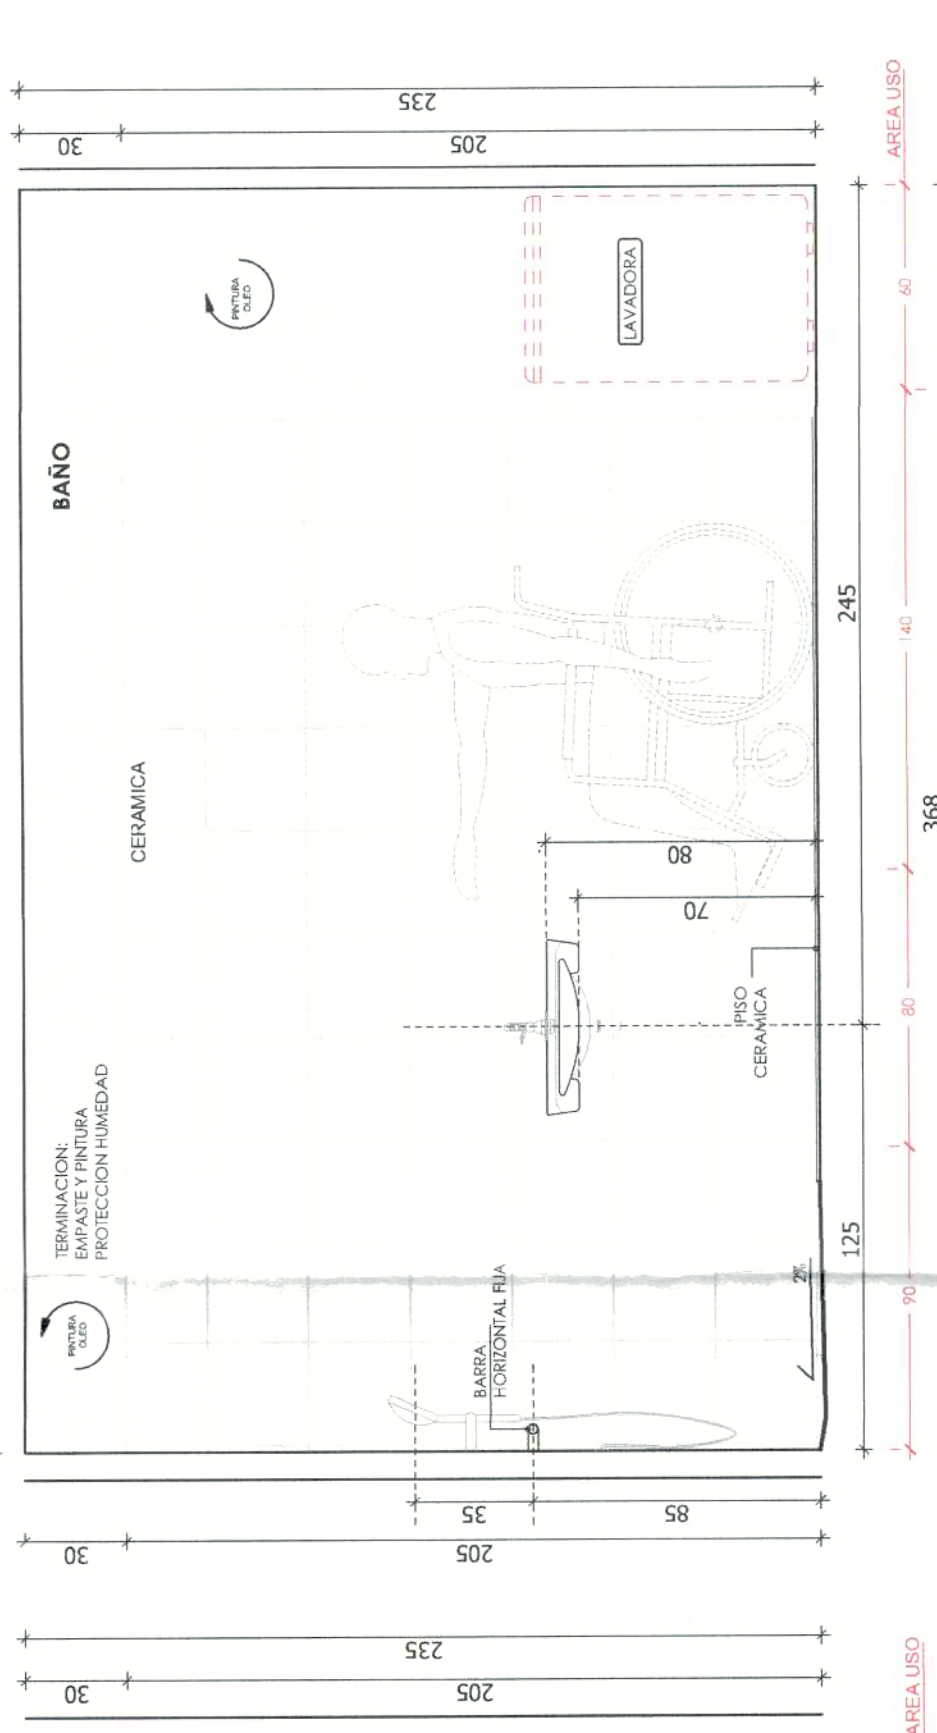


BAÑO DEPARTAMENTO TIPO 4 Elevación I
Escala 1:20

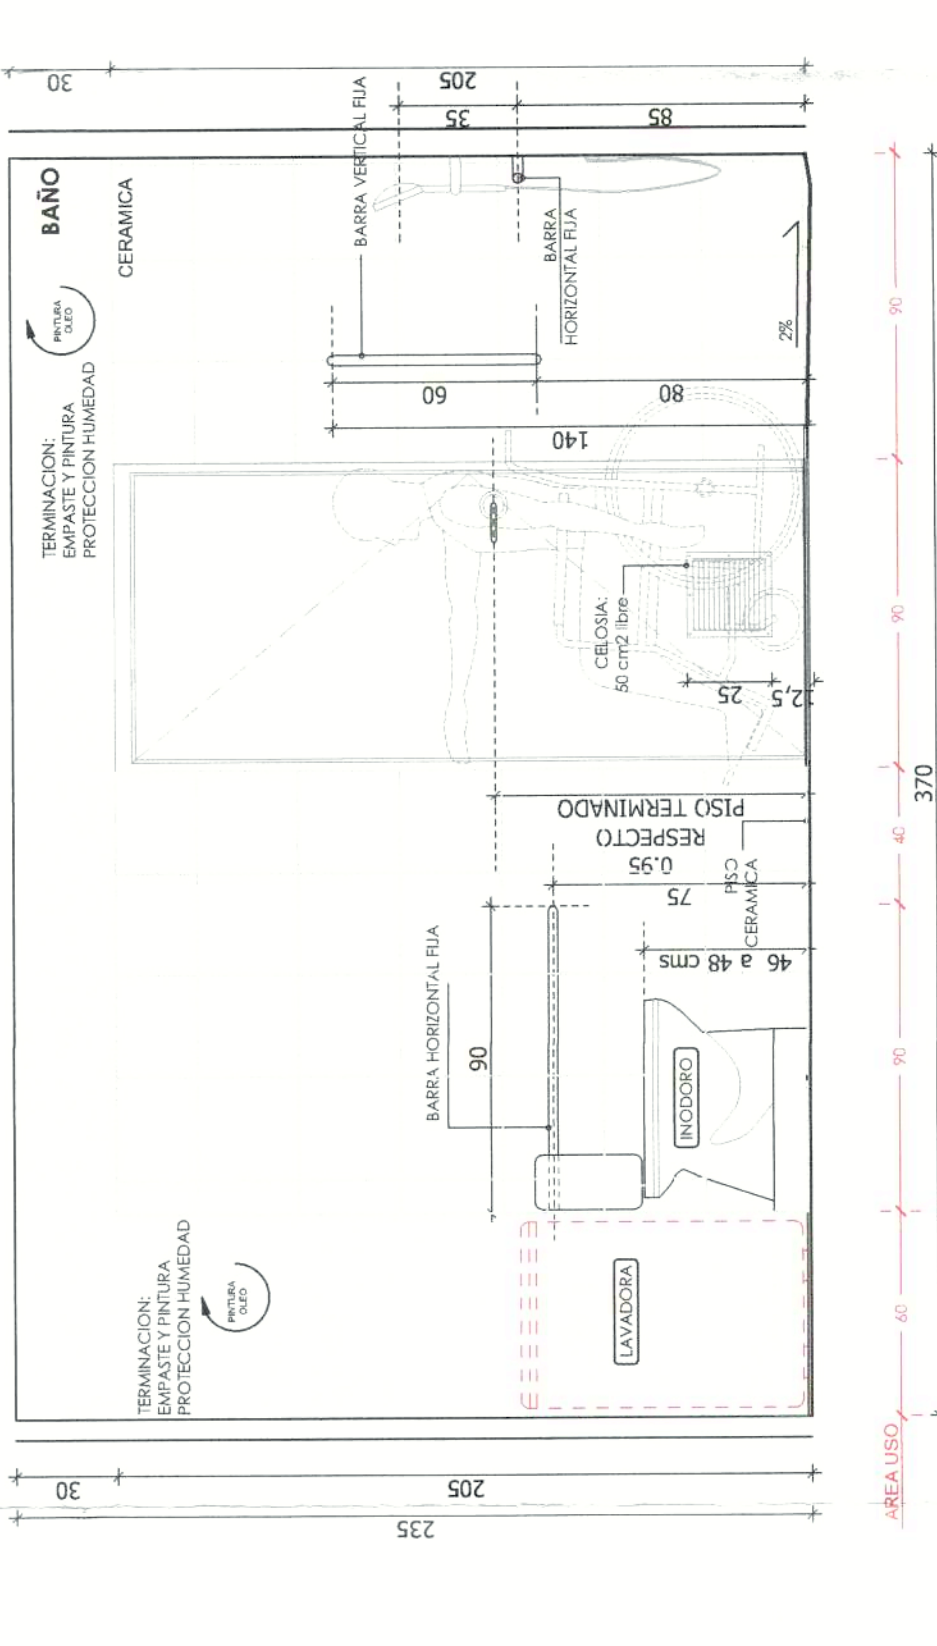

BAÑO DEPARTAMENTO TIPO 4 Elevación J
Escala 1:20

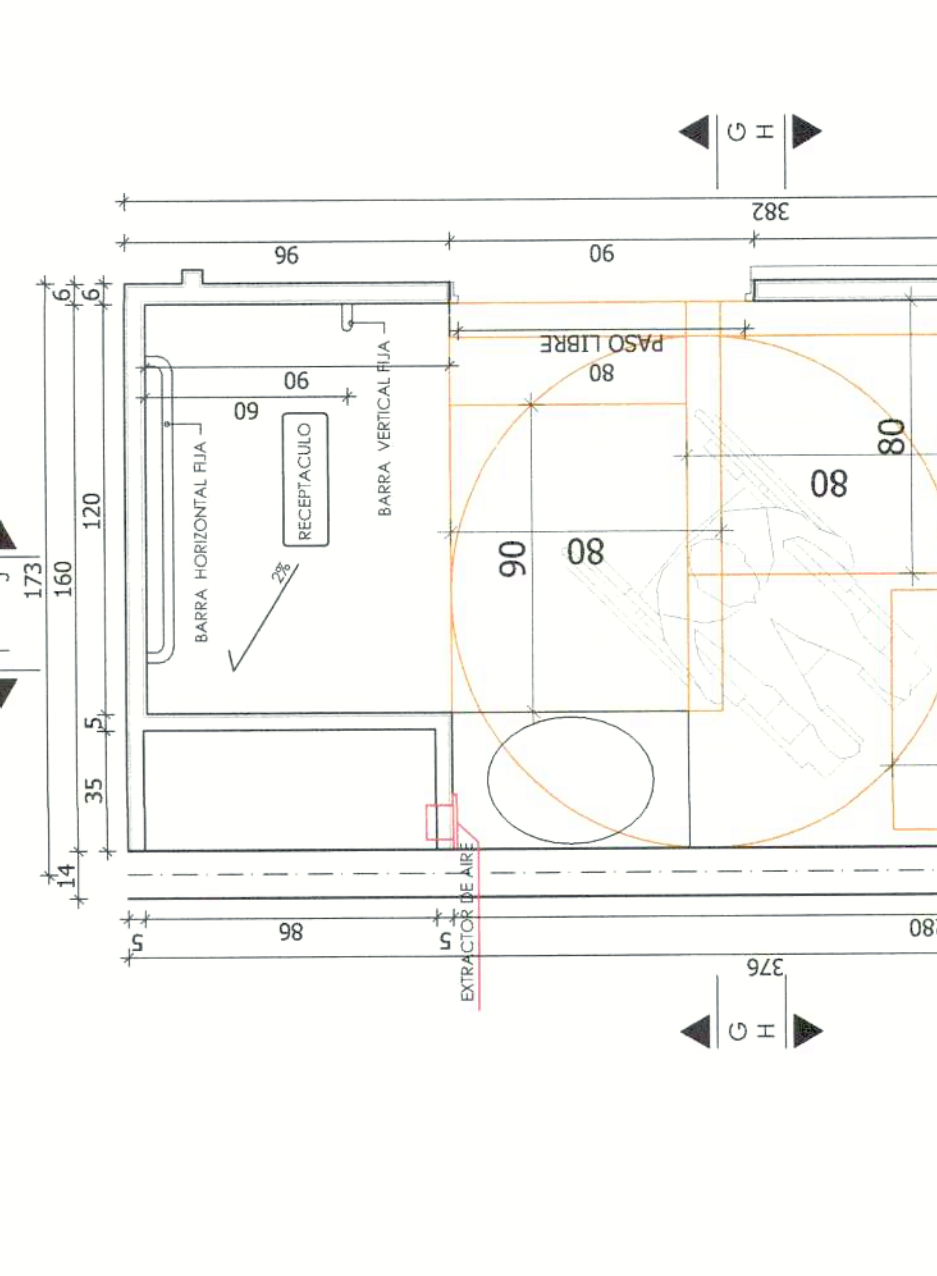


BAÑO DEPARTAMENTO TIPO 4 - DISCAPACITADO 80 UF PLANTA
Escala 1:20

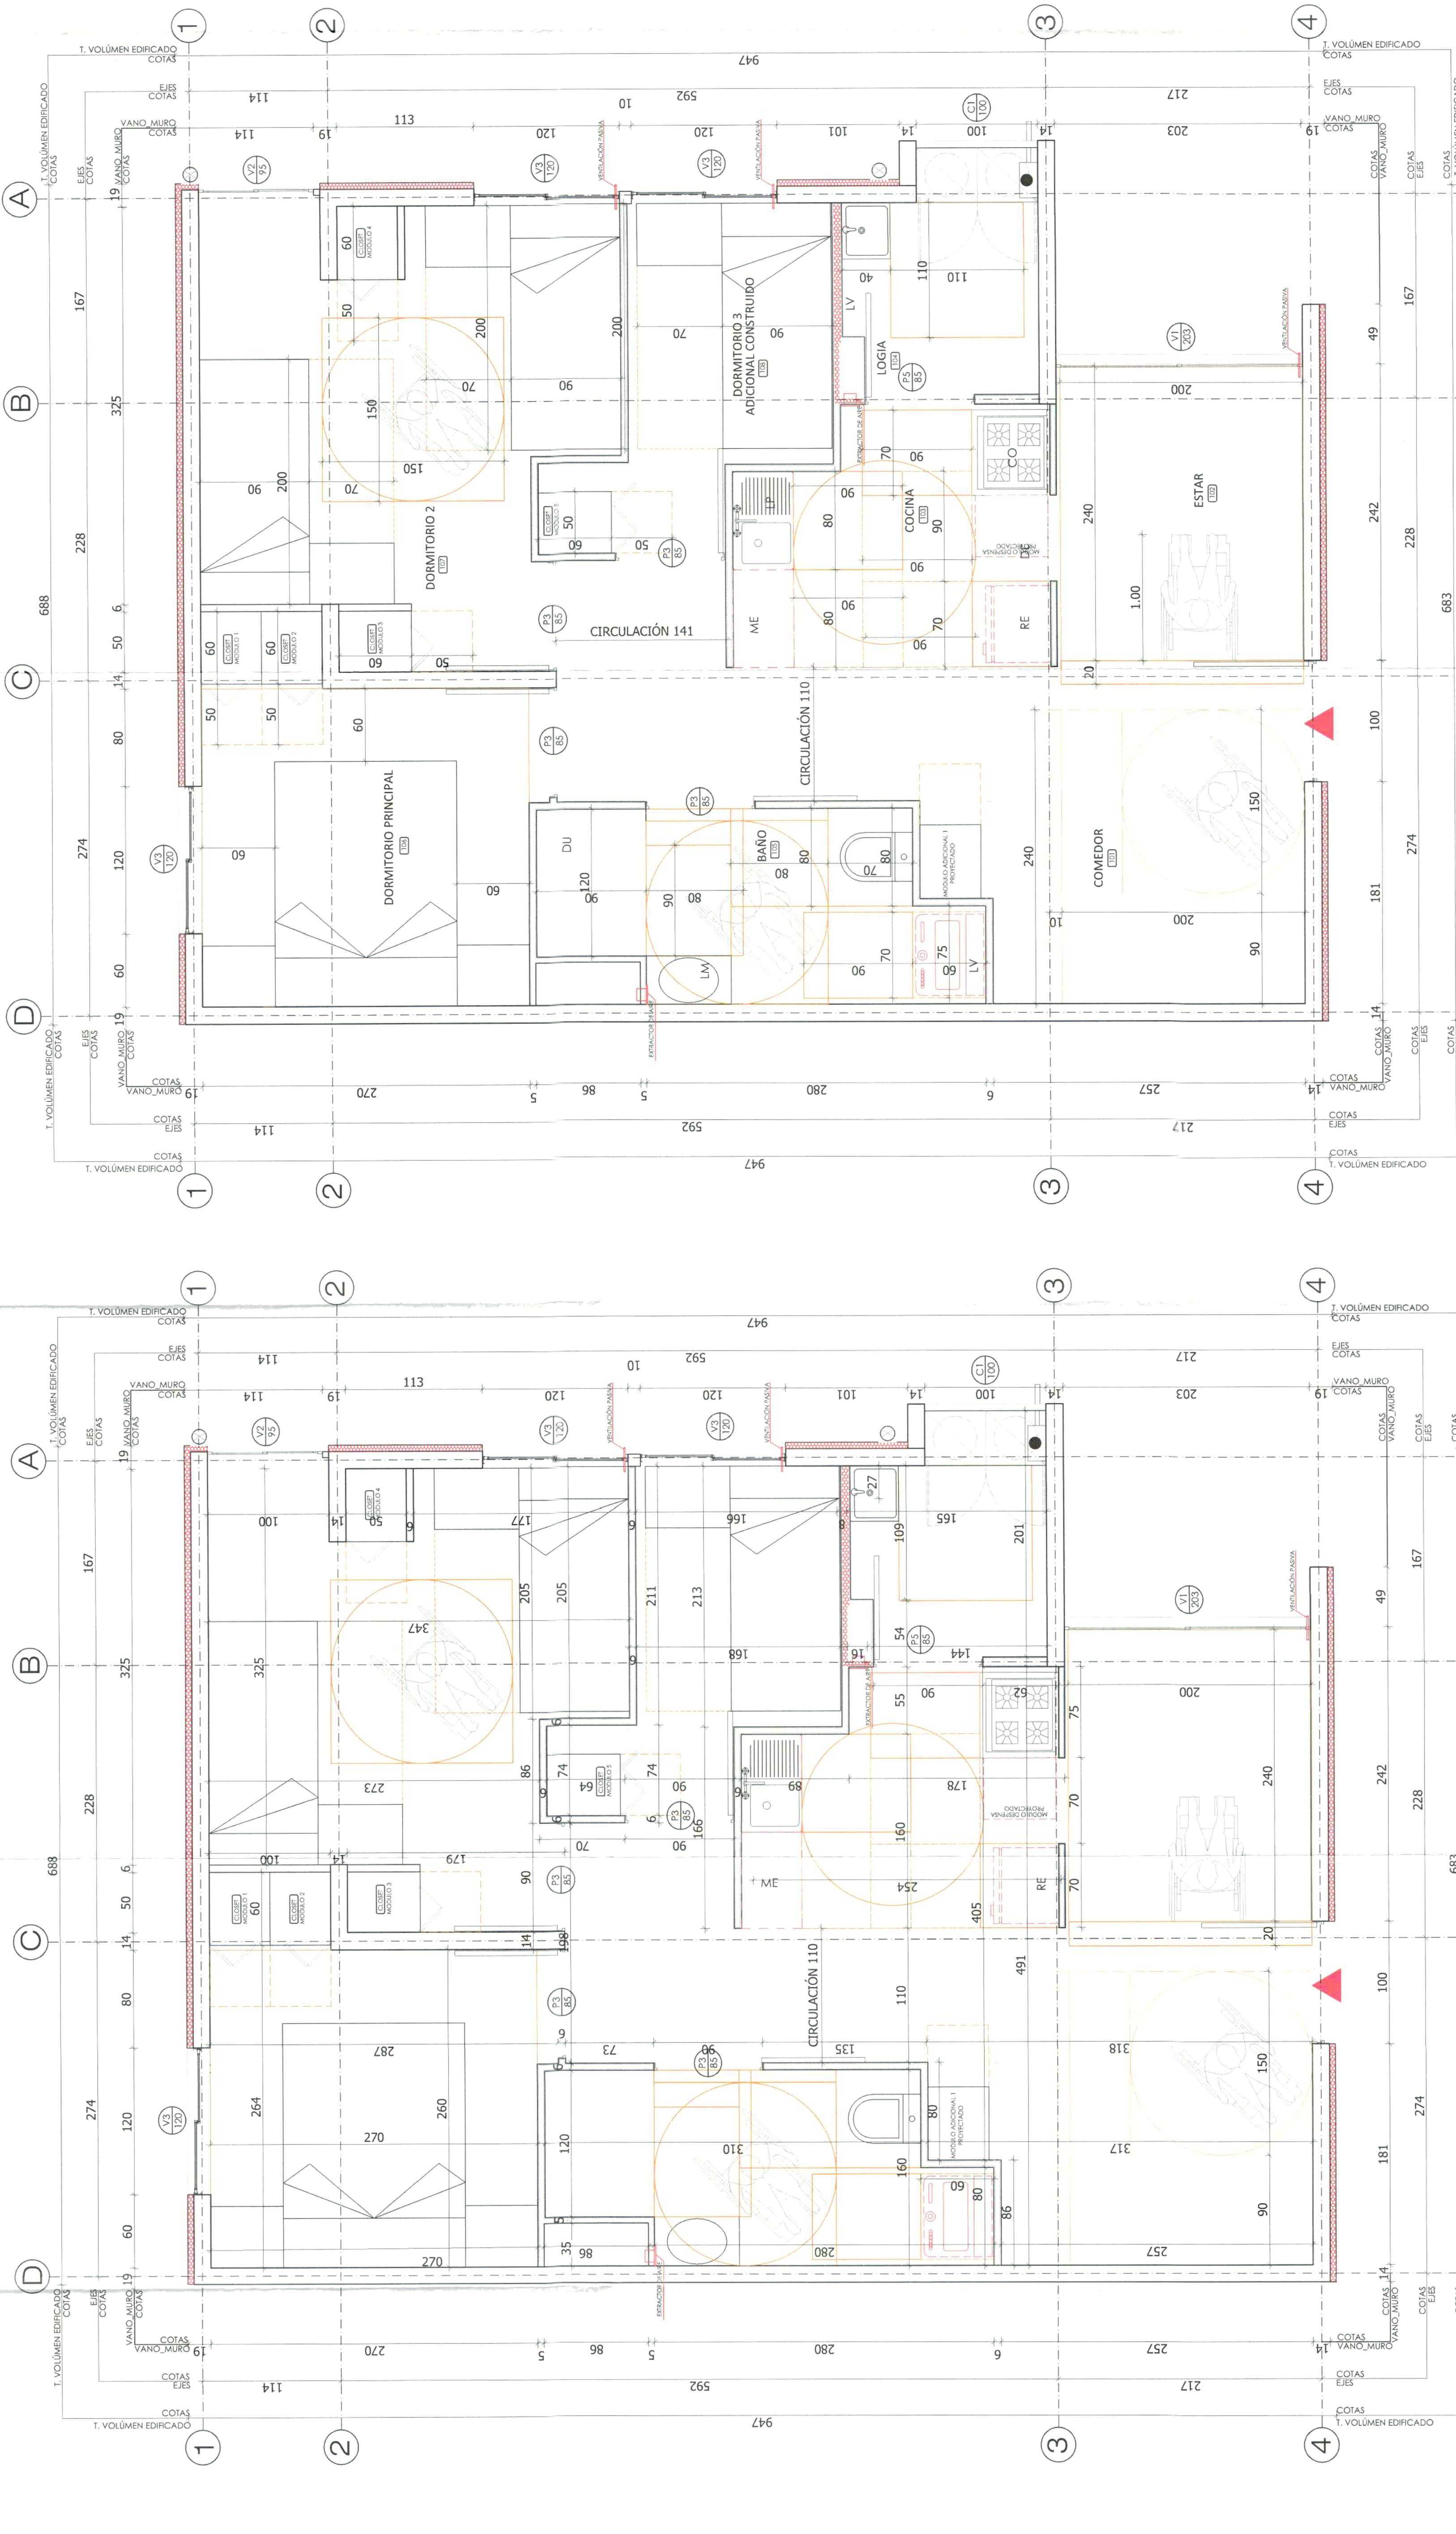

POLIGONALES CUMPLIMIENTO SUPERFICIES MINIMAS INTERIORES UTILES
CUADRO NORMATIVO Y TABLA DE ESPACIOS Y USOS MINIMOS PARA EL MOBILIARIO PARA PROYECTOS DEL FONDO SOLIDARIO DE ELECCION DE VIVIENDA D.S. N° 1498. ESC. 1:75

ESTAR COMEDOR	13,22 m ²
COCINA	5,13 m ²
LOGIA	5,98 m ²
DORMITORIO 1	2,17 m ²
DORMITORIO 2	10,61 m ²
D. CONSTRUCCION ADICIONAL	4,18 m ²
CIRCULACION	4,50 m ²
ESTAR COMEDOR	13,22 m ² (100%)
SUP. USOS INTERIORES	8,25 m ² (62%)

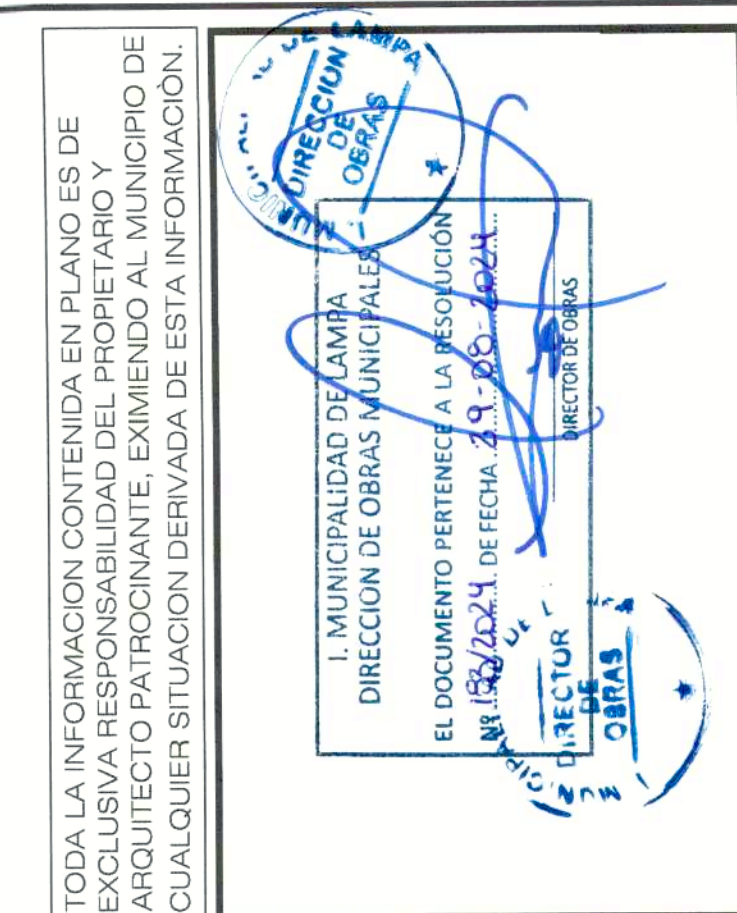

SERVU
SERVICIO DE VIVIENDA Y URBANIZACION
SUB-DIRECCION DE VIVIENDA Y EQUIPAMIENTO

PROGRAMA FONDO SOLIDARIO DE ELECCION DE VIVIENDA
PROYECTO / LOTE CON CONSTRUCCION SIMULTANEA
ACCION A DFL N° 2 Y LEY N° 13.537 - PROPIEDAD INMOBILIARIA
MODIFICACION DE PROYECTO DE EDIFICACION
ACCION TIPO A - DRAMATUBO LUGO RANCO

PLANTA DEPARTAMENTO TIPO 4 MOVILIDAD REDUCIDA
PLANTA AREAS DE USO Y MOBILIARIO - PISALB, COCINA Y LOGIA - TRATAMIENTOS ASIGNADAS

FECHA: 14/05/2024
PROYECTISTA: [Signature]
REVISOR: [Signature]
AUTORIZADO: [Signature]

APROBACION SERVU METROPOLITANO
EL PRESIDENTE DEL COMITE DE ASESORIA TECNICA

FECHA: 14/05/2024
PROYECTISTA: [Signature]
REVISOR: [Signature]
AUTORIZADO: [Signature]

FECHA: 14/05/2024
PROYECTISTA: [Signature]
REVISOR: [Signature]
AUTORIZADO: [Signature]

MATERIA:
DIAGRAMACION DE AREAS DE USO Y MOBILIARIO DEPARTAMENTO TIPO 4 / MOVILIDAD REDUCIDA
ESC. 1:20

MATERIA:
RESUMEN SUPERFICIES INTERIORES
ESC. 1:75