




ELEVACION EJE C  
ESC. 1:50

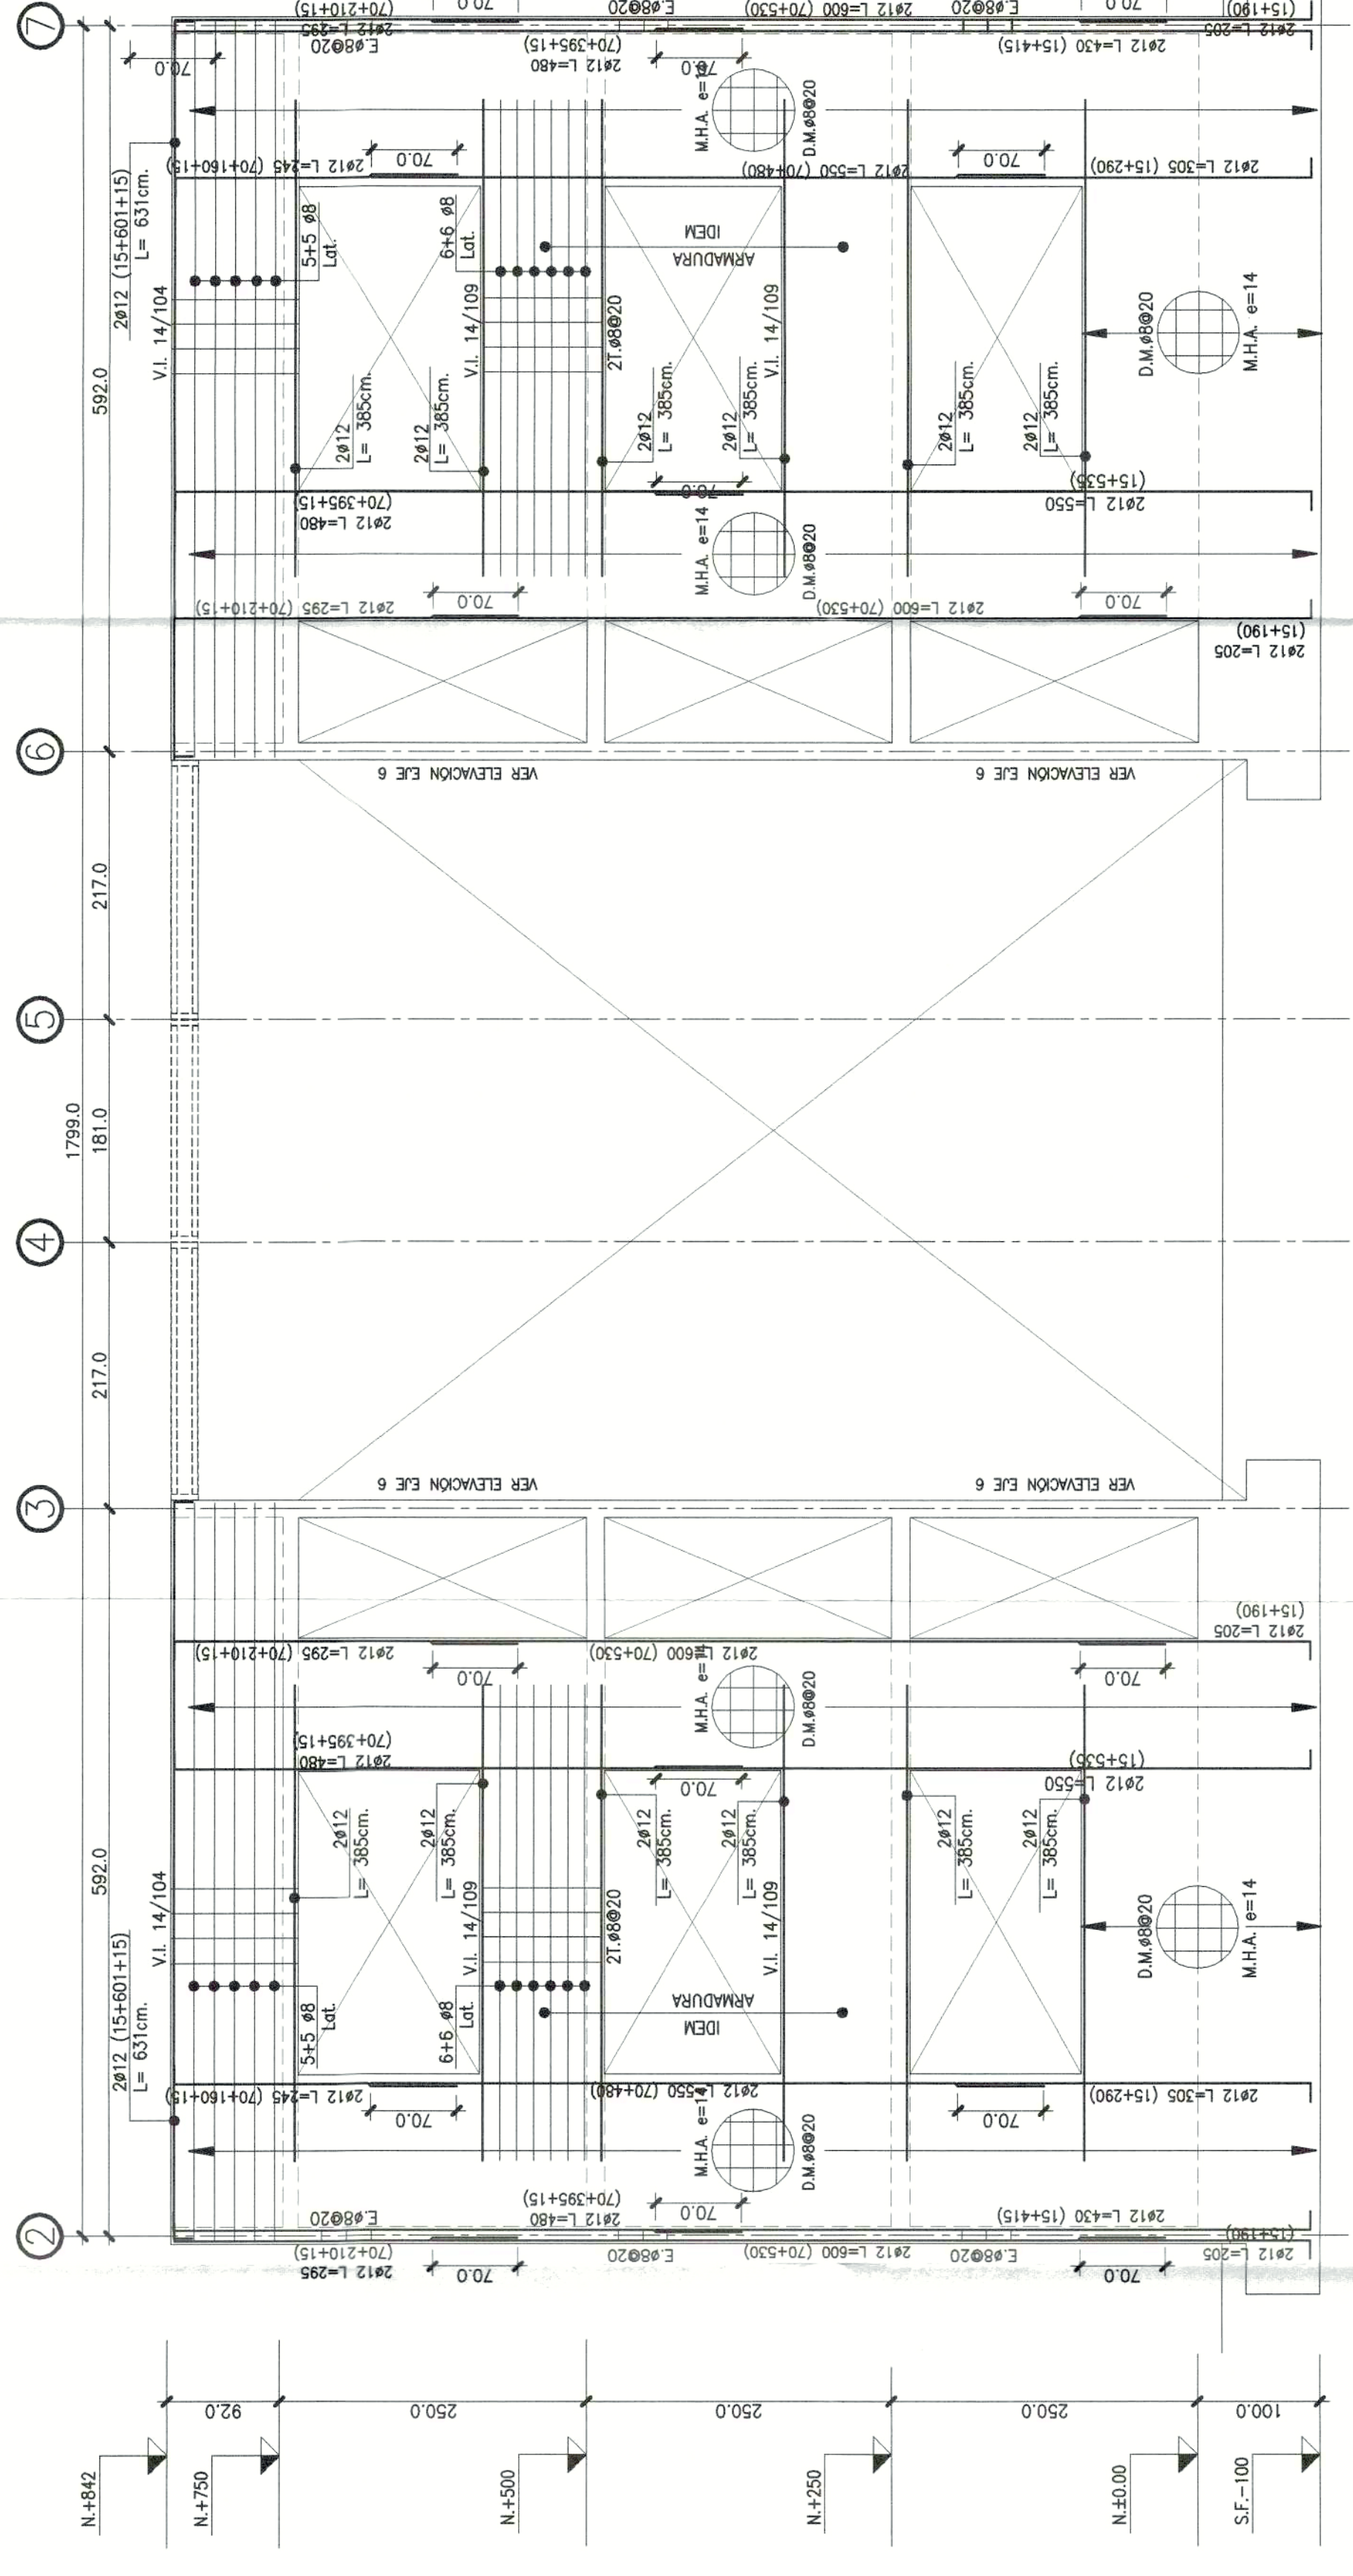

ELEVACION EJE A  
ESC. 1:50

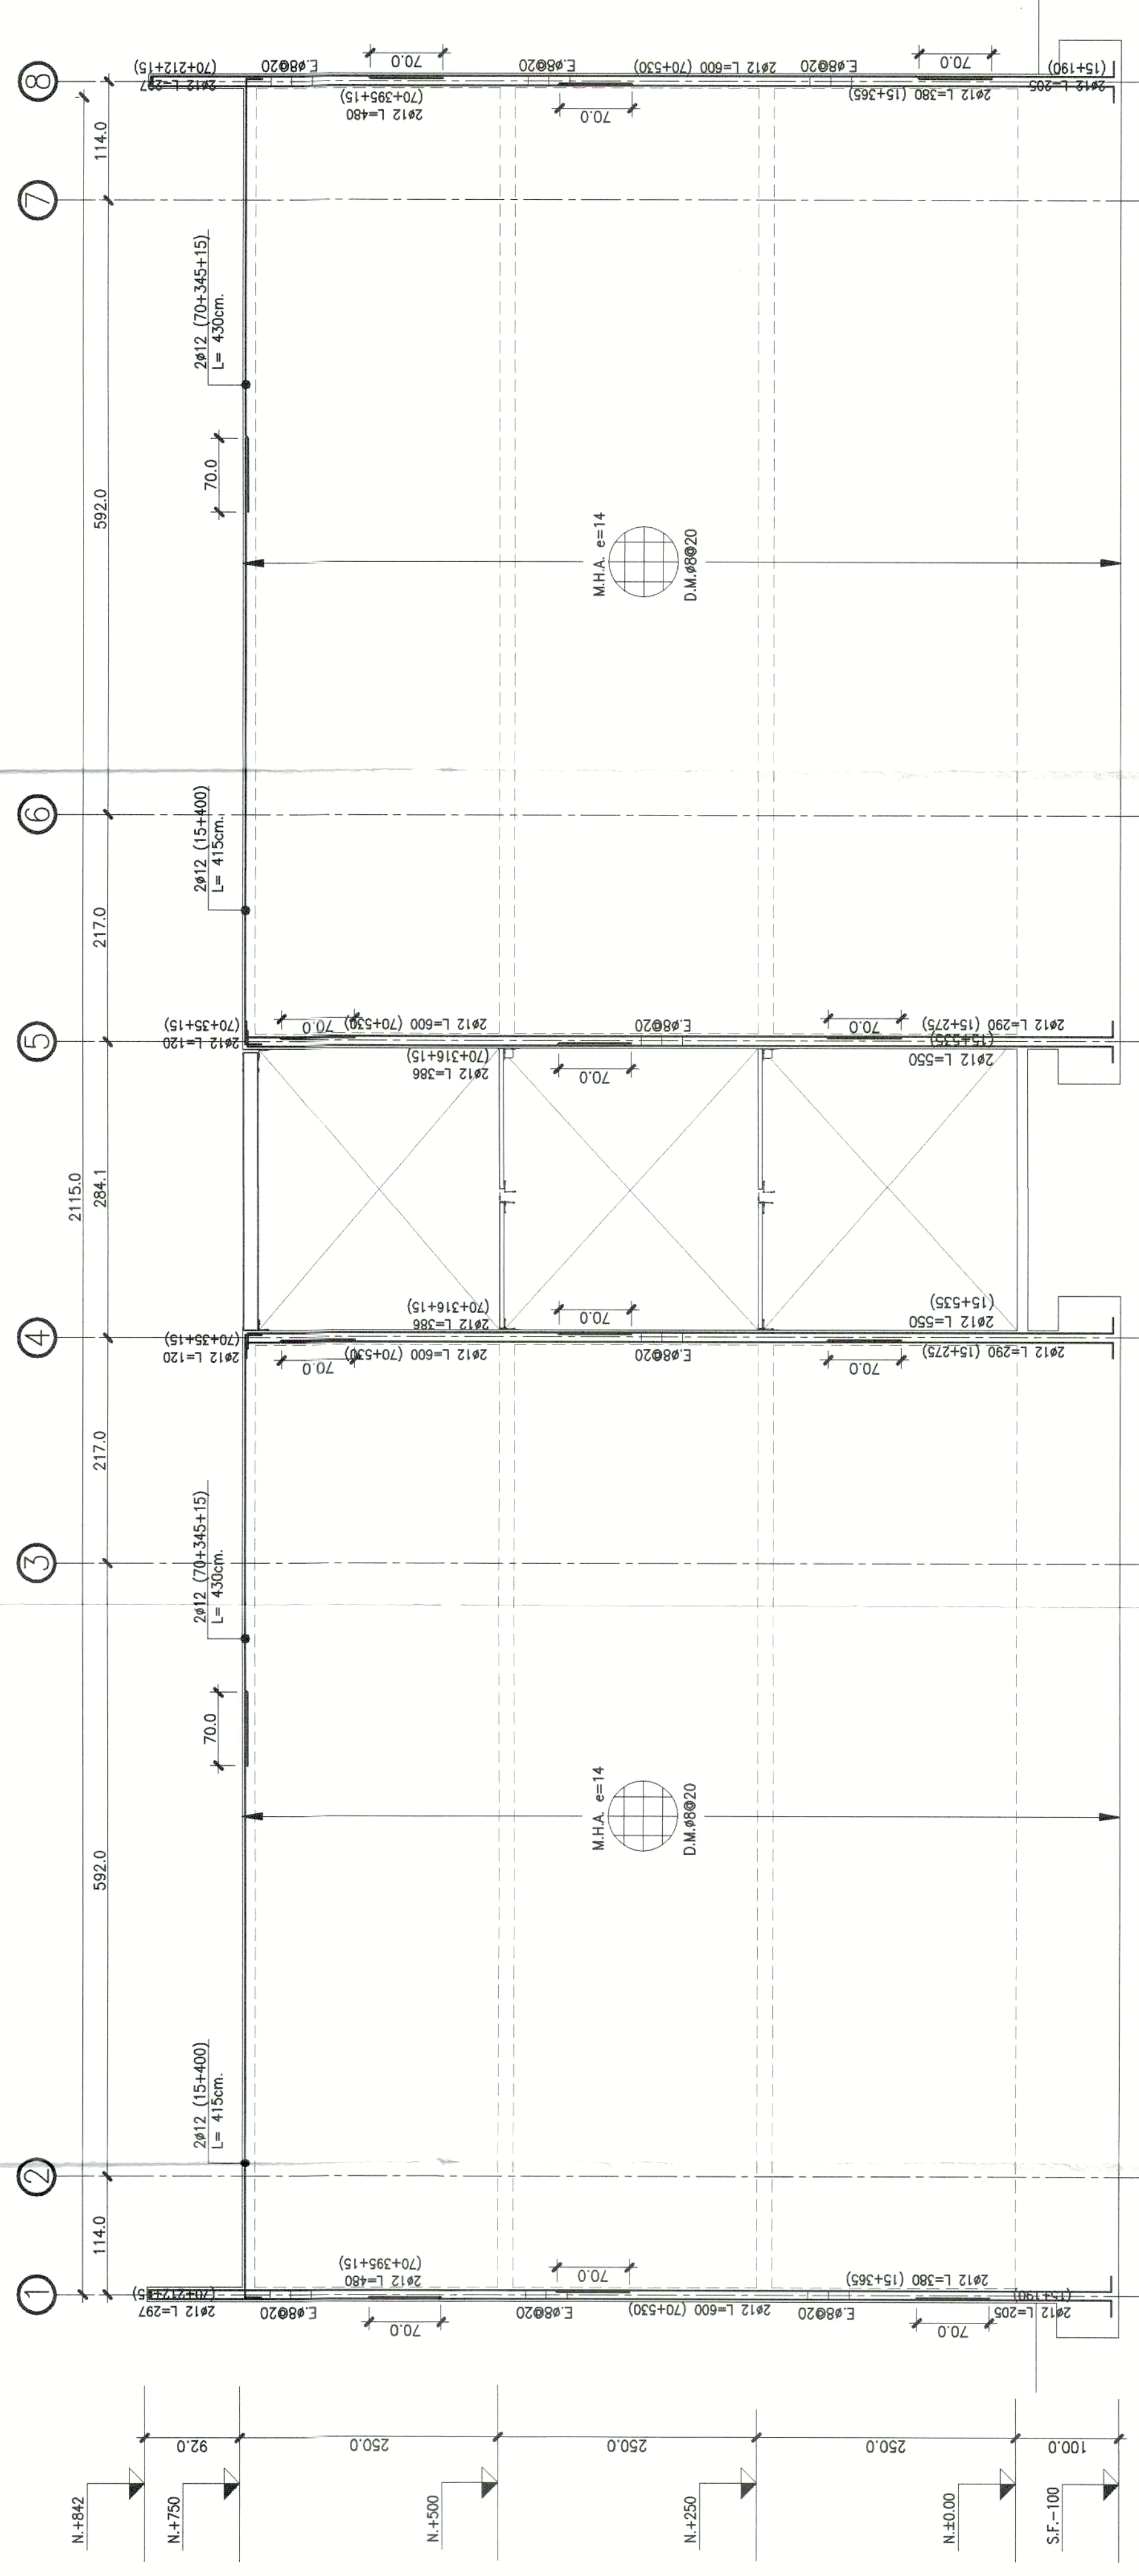

ELEVACION EJE D  
ESC. 1:50

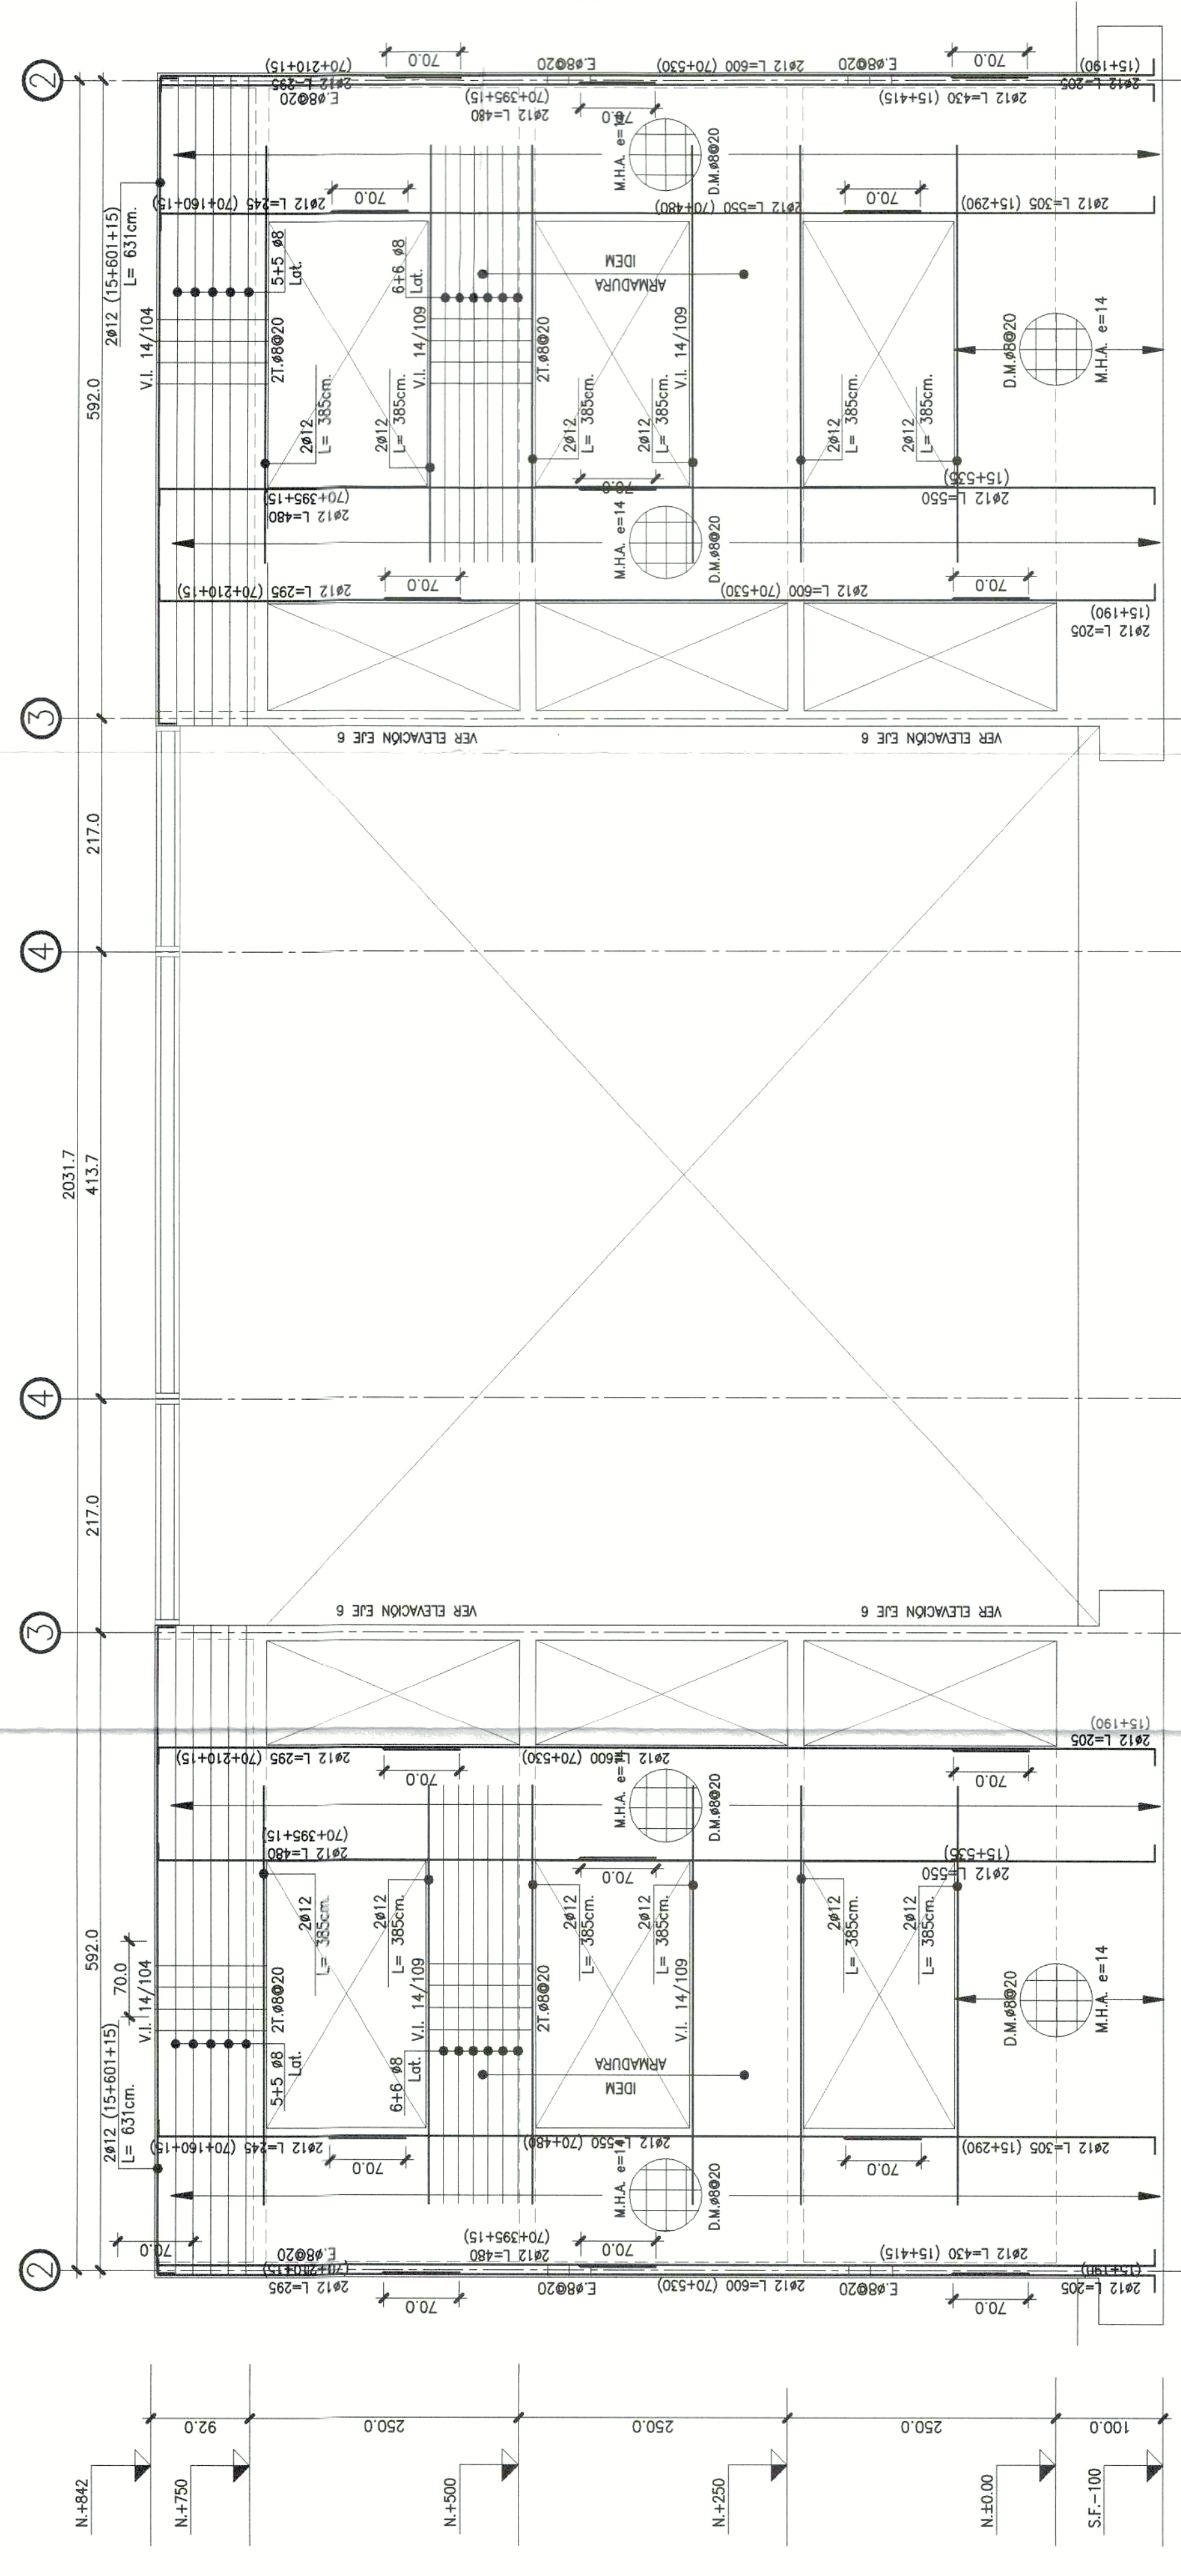

ELEVACION EJE G  
ESC. 1:50

| MODIFICACIONES |  | OBSERVACIONES |                        |
|----------------|--|---------------|------------------------|
| REV.           | DESCRIPCION                                | FECHA         | REVISOR                |
| 1              | ELABORADO PARA CONSTRUCCION - VP. SERVICIO | 05-04-24      | DRAMATURGO LUIS RIVANO |
| 1              | VALIDO PARA CONSTRUCCION                   |               |                        |

CODIGO CREAR EMI.  
CODIGO DLR-CREAR-SM-EST-OP-IMP-17-12-E2

**ARBEC INGENIEROS**  
CLIENTE: SERVILU METROPOLITANO  
DRA. DRAMATURGO LUIS RIVANO  
CALLE 100 N. 27-208813 - 27-208813 / arbec@arbec.cl  
AVENIDA B2

APROBADO:   
FECHA: ABRIL 2024  
CALCULO: N. ORELLANA G.  
REVISOR: P. CAMPOS R.  
DISEÑO: S. HERMOSELA M.