




PLANTA DE ESTRUCTURA LOSA CIELO 1er Y 2do PISO.
ESC: 1:50

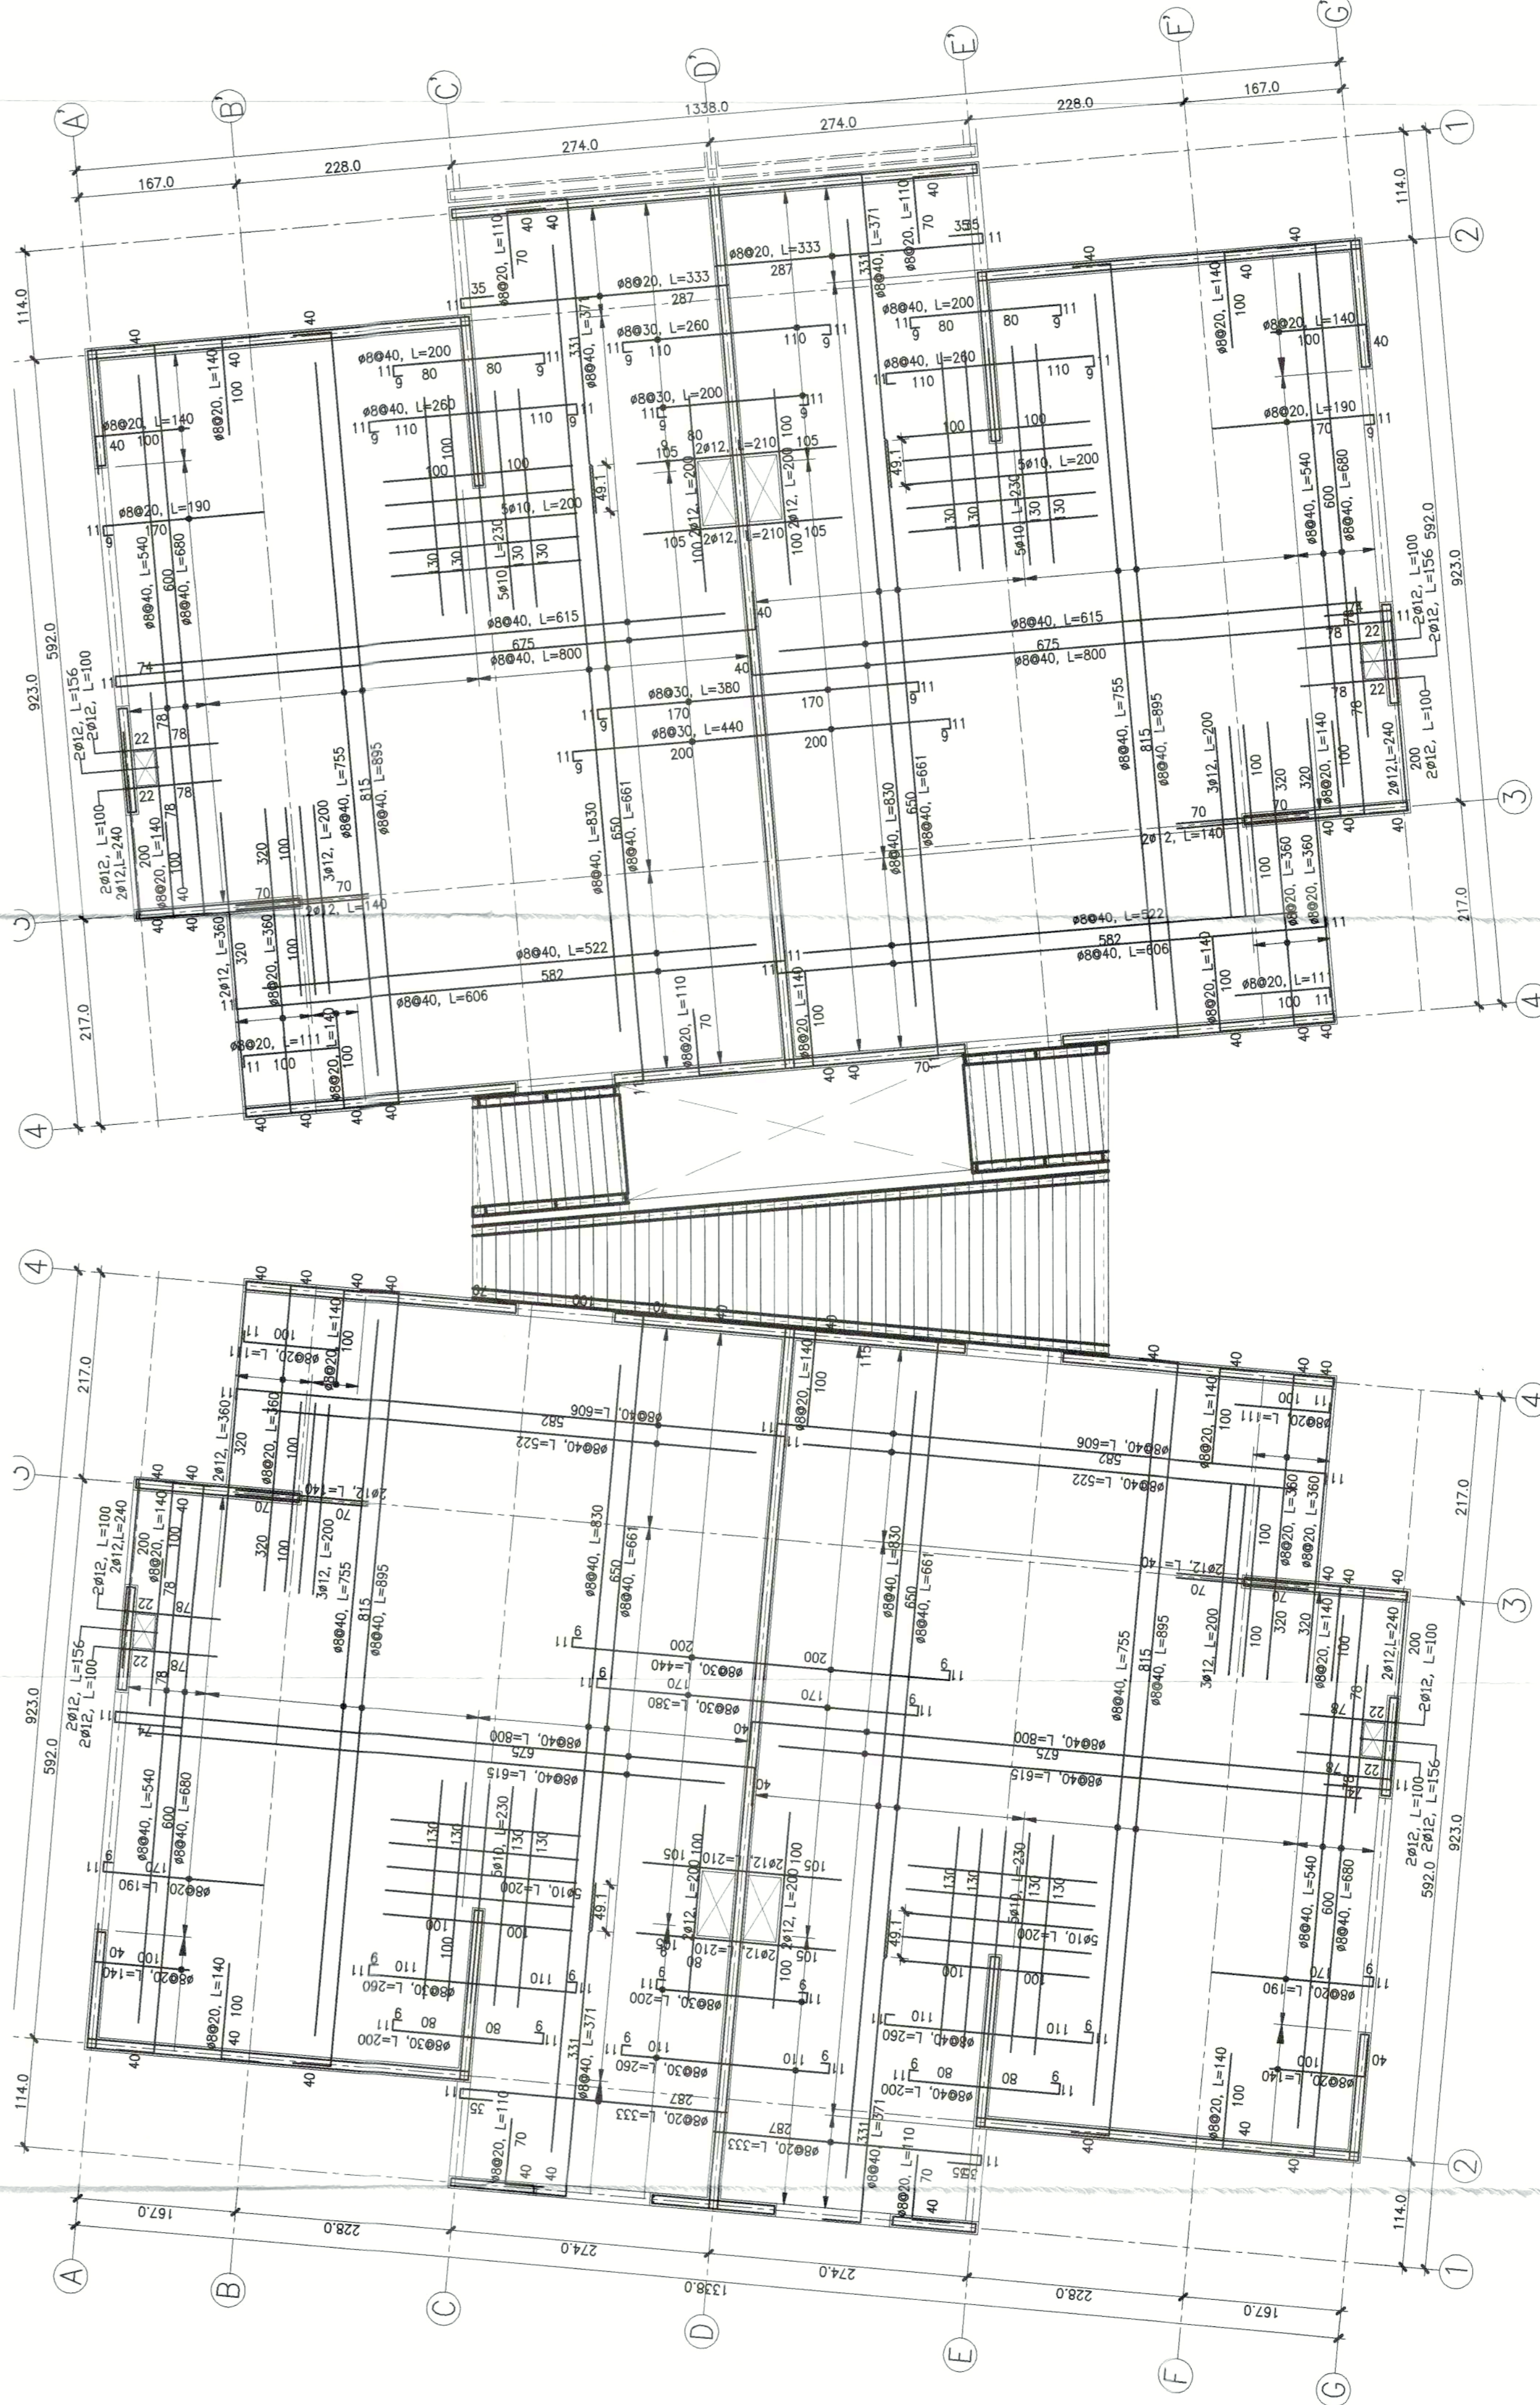

PLANTA DE ARMADURA LOSA CIELO 1er Y 2do PISO.
ESC: 1:50

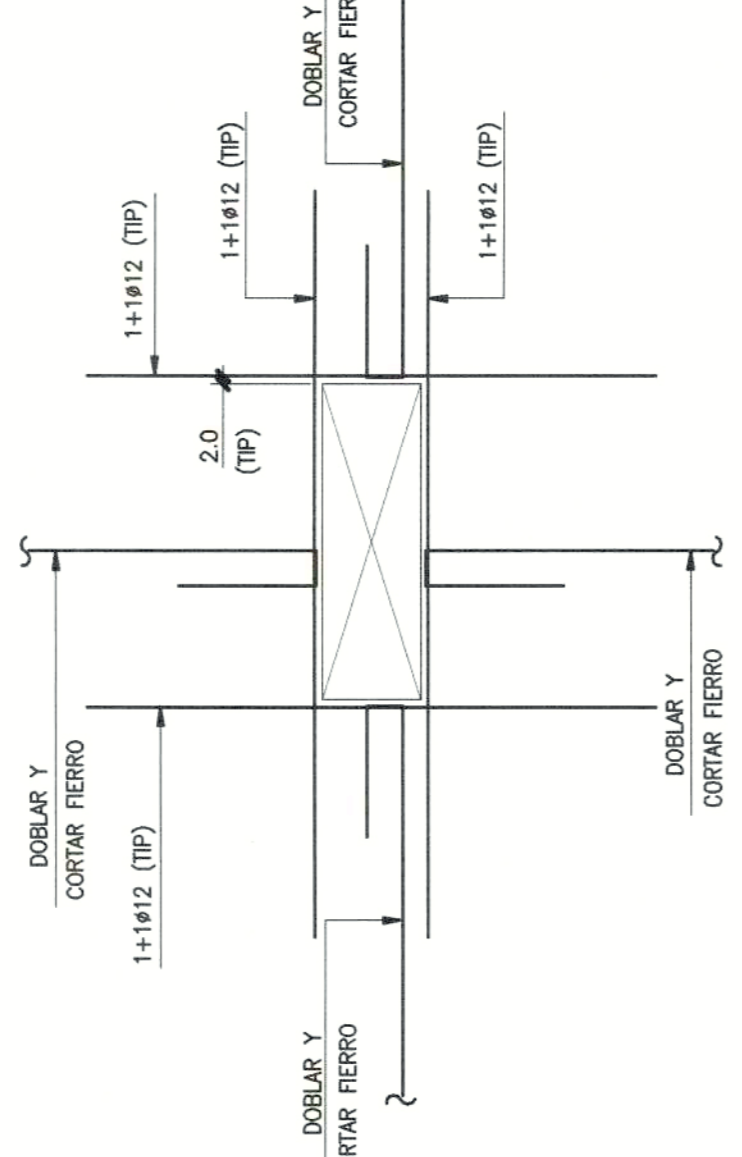


DET. TIP. REFUERZO DE SHAFT.
ESC: 1:20

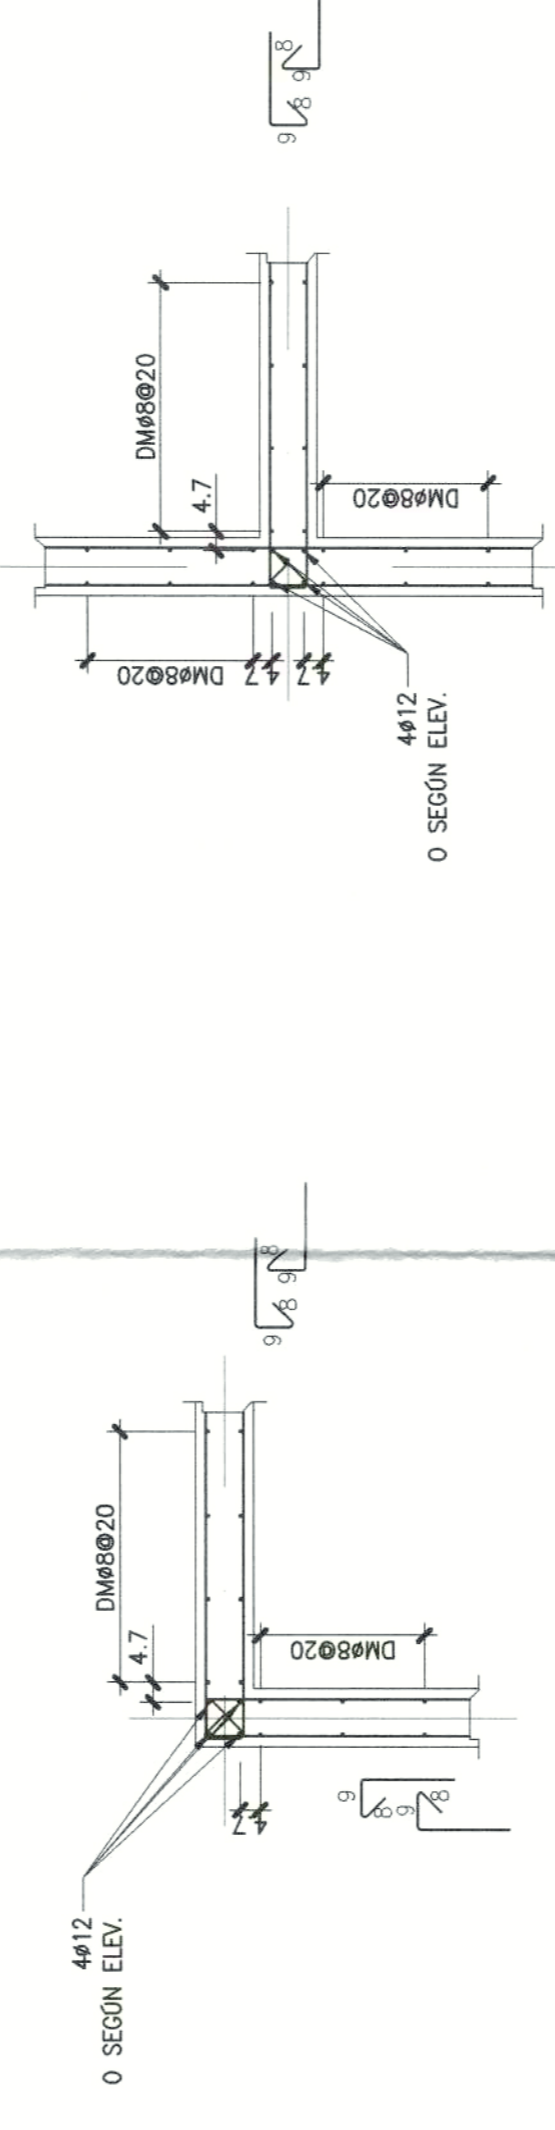

DETALLE DE JUNTA MURO EN T.
ESC: 1:20

DETALLE DE JUNTA MURO EN T.
ESC: 1:20

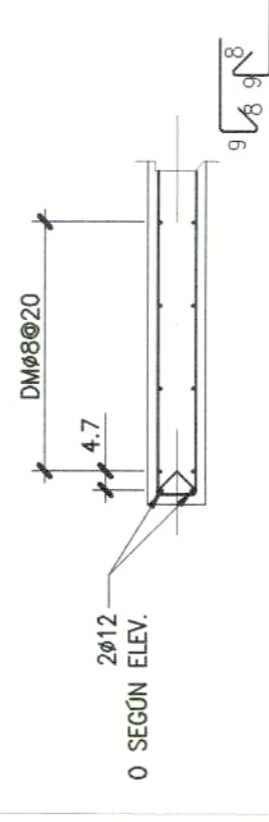

DETALLE TERMINO DE MURO.
ESC: 1:20

CODIGO CREAR EMI
CODIGO DIR-CREAR-SM-EST-OP-W19-V2-E2

ARBEC INGENIEROS
FONO: 22209313 - 22209841 / arbec@arbec.cl
SERVIO METROPOLITANO
DRAMATURGO LUIS RIVANO
(VIÑEDA 83)

CLIENTE: SERVICIO METROPOLITANO
UBICACION: VIÑEDA 83
PROYECTO: PLANTA DE ESTRUCTURA LOSA CIELO 1º P. ZP.
CONTENIDO: - PLANTA DE ARMADURA LOSA CIELO 1º P. ZP.
- DETALLES Y SECCION

FECHA: ABRIL 2024
CALCULO: N. ORELLANA G.
REVISOR: P. CAMPOS R.
DIBUJO: S. HERVOSILLA M.
EXTENSION: R1
LÁMINA: 19 de 34
EST: 223-23-402

MODIFICACIONES	FECHA	CONTENIDO
01	05-06-21	EMENDOS PARA CONSTRUCCION - VP. SEÑAL
02	05-04-24	VALDO PARA CONSTRUCCION

