


**FONDOS CONCURSABLES - PROGRAMA FONDO SOLIDARIO DE VIVIENDA / MODALIDAD - CNT.**  
 ACOGIDO A: LOTEJO CON CONSTRUCCION SIMULTANEA, DEL N°2 LEY N°19.537 COPROPIEDAD INMOBILIARIA

VALORES DE SUPERFICIES Y VOLUMEN	
SUPERFICIE PREDIAL	24.955,00
ESPACIO PUBLICO ADYACENTE	895,58
TOTAL SUPERFICIE DEL TERRENO	25.850,58


**LOTE 3-B**  
 SUPERFICIE PREDIAL = 24.955,00 m<sup>2</sup>  
 SUPERFICIE TERRENO BRUTA = 25.890,38 m<sup>2</sup>  
 PLANO BASADO EN PLANO DE MODIFICACION DE DISEÑOS APROBADO CON RESOLUCION N° 142541 RESOLUCION EXPONENTE 53327825

- SUPERFICIE PREDIAL = 24.955,00
  - ESPACIO PUBLICO ADYACENTE = 895,58 m<sup>2</sup>
- SUPERFICIE NETA = 19.339,58**  
 LOTE 1 (COP. 1) + LOTE 2 (COP. 2)
- LOTE 1 / COPROPIEDAD 1
  - LOTE 2 / COPROPIEDAD 2
  - EQUIPAMIENTO 1
  - EQUIPAMIENTO 2
  - AREA VERDE 1
  - AREA VERDE 2

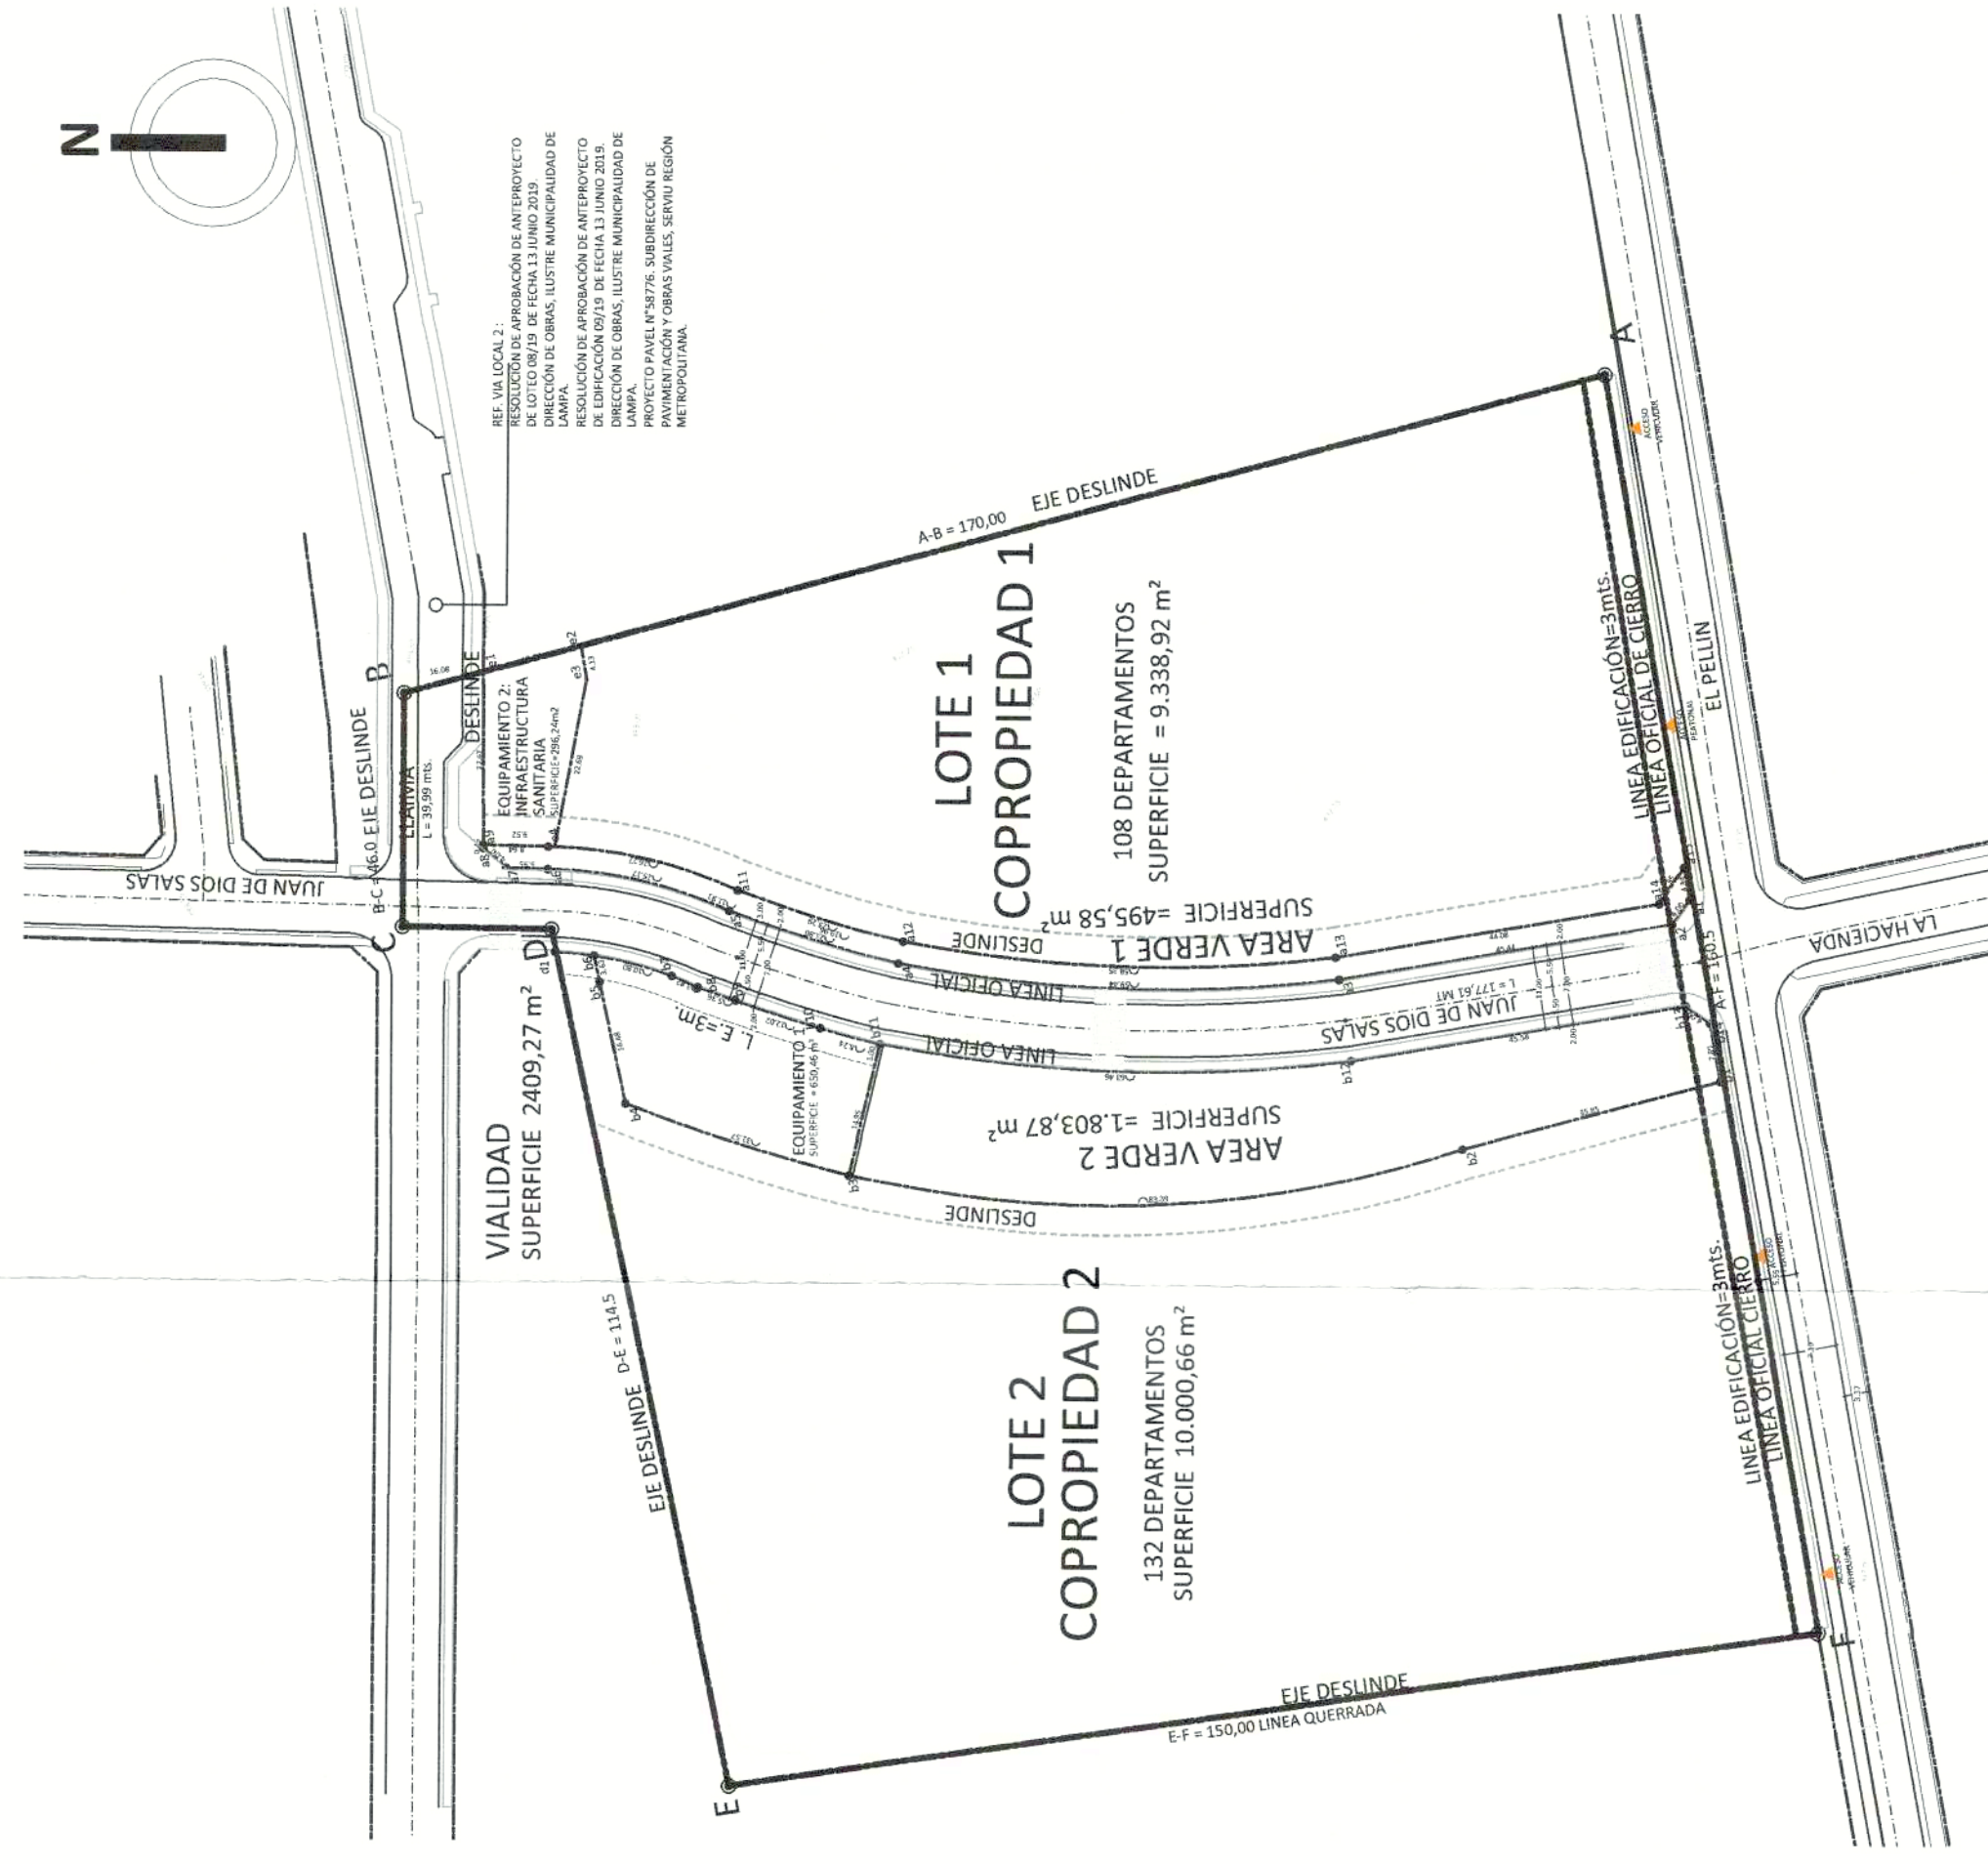


**PLANTA DE EMPLAZAMIENTO LOTEJO: SITUACION PROPUESTA**  
 ESC. 1 / 1.000

SITIO N° 2-2-3 VALLES Y CALLES DE LA CIUDAD DE LA CIUDAD	
Denominación	Programa de Vivienda y Equipamiento
PROYECTO	PROYECTO DE MODIFICACION DE PLANO BASADO EN PLANO DE MODIFICACION DE DISEÑOS APROBADO CON RESOLUCION N° 142541 RESOLUCION EXPONENTE 53327825
PROYECTO	PROYECTO DE MODIFICACION DE PLANO BASADO EN PLANO DE MODIFICACION DE DISEÑOS APROBADO CON RESOLUCION N° 142541 RESOLUCION EXPONENTE 53327825

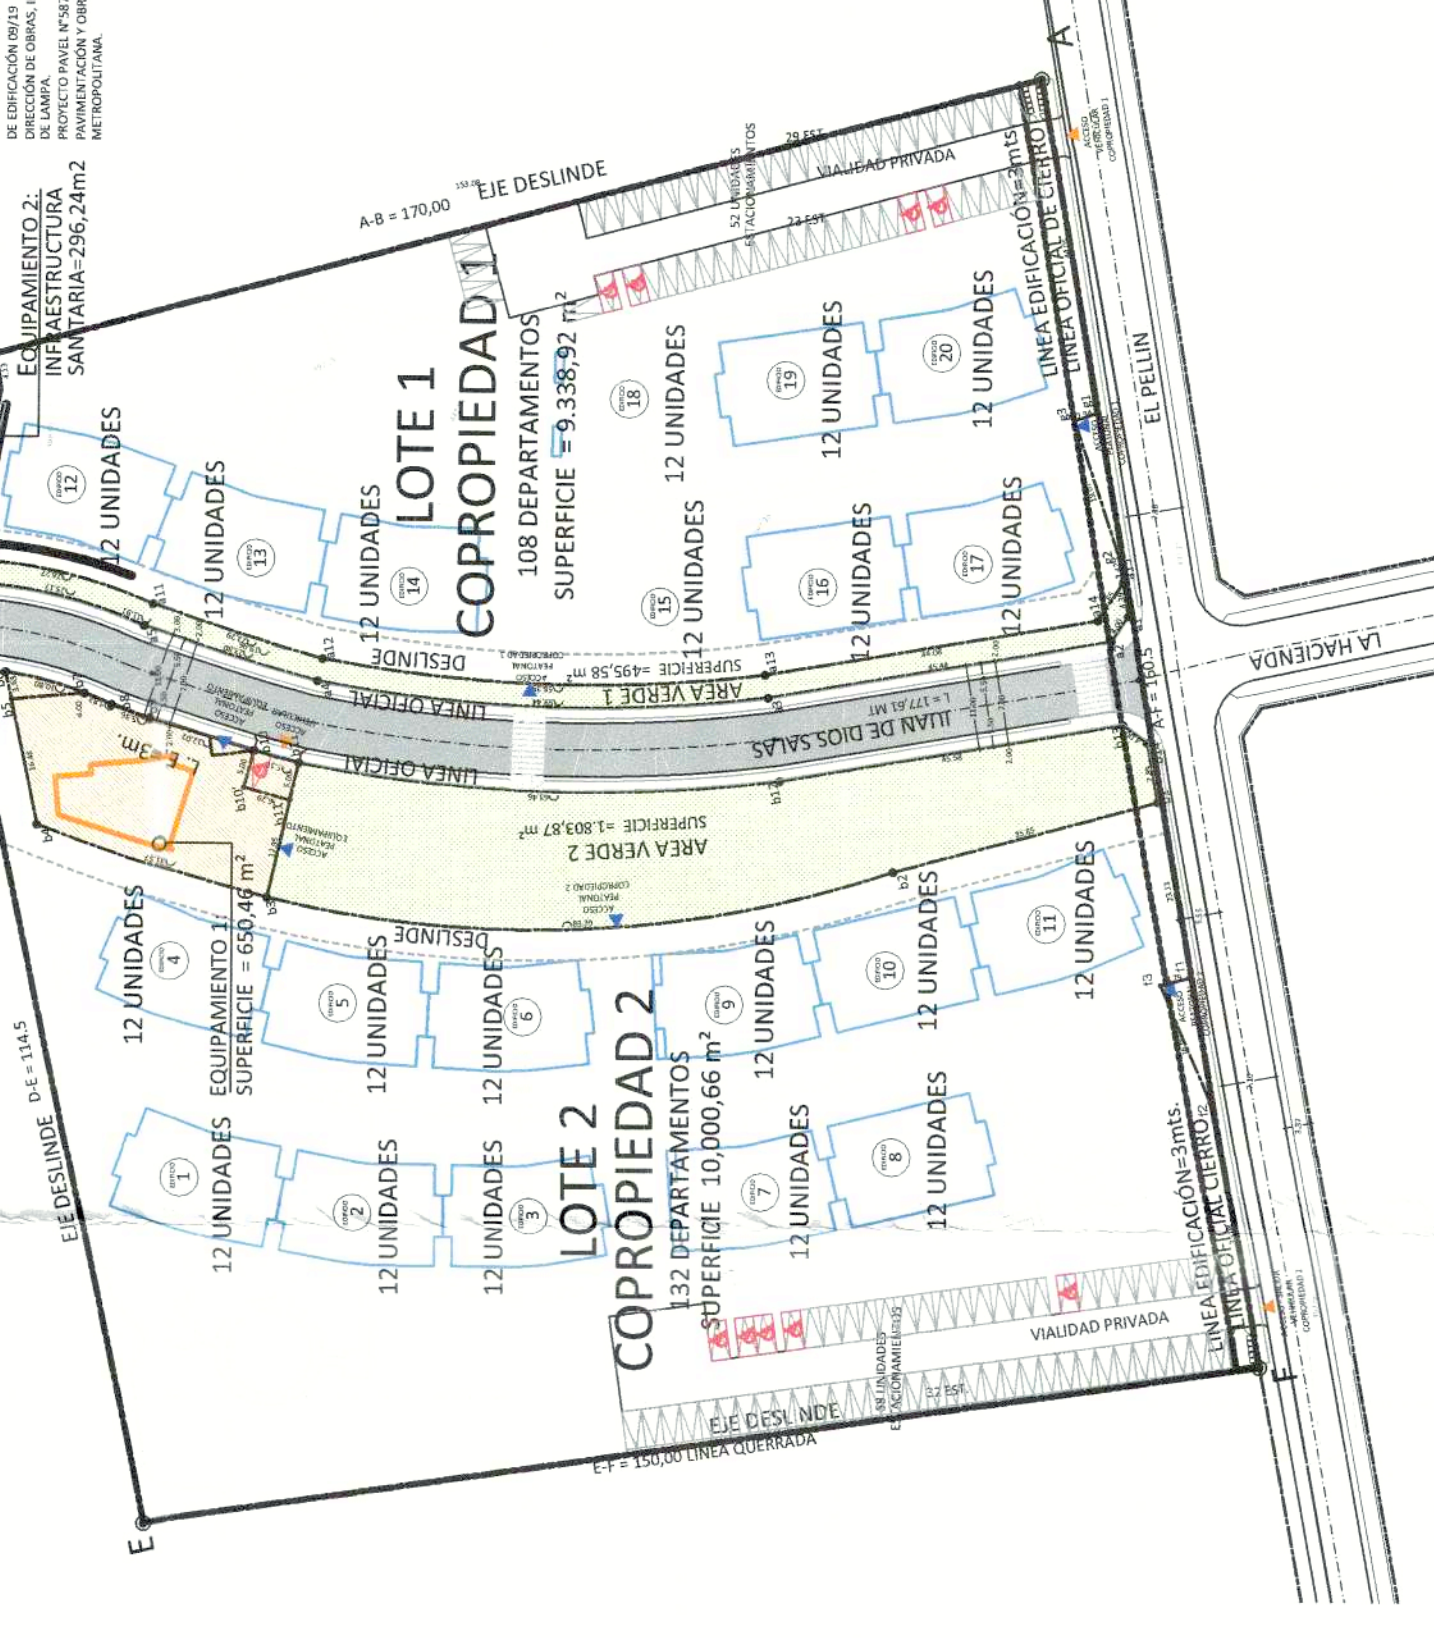


**PLANTA DE EMPLAZAMIENTO LOTEJO: DENSIDADES**  
 ESC. 1 / 1.000


**PLANTA DE EMPLAZAMIENTO TERRENO: SITUACION EXISTENTE**  
 ESC. 1 / 1.000

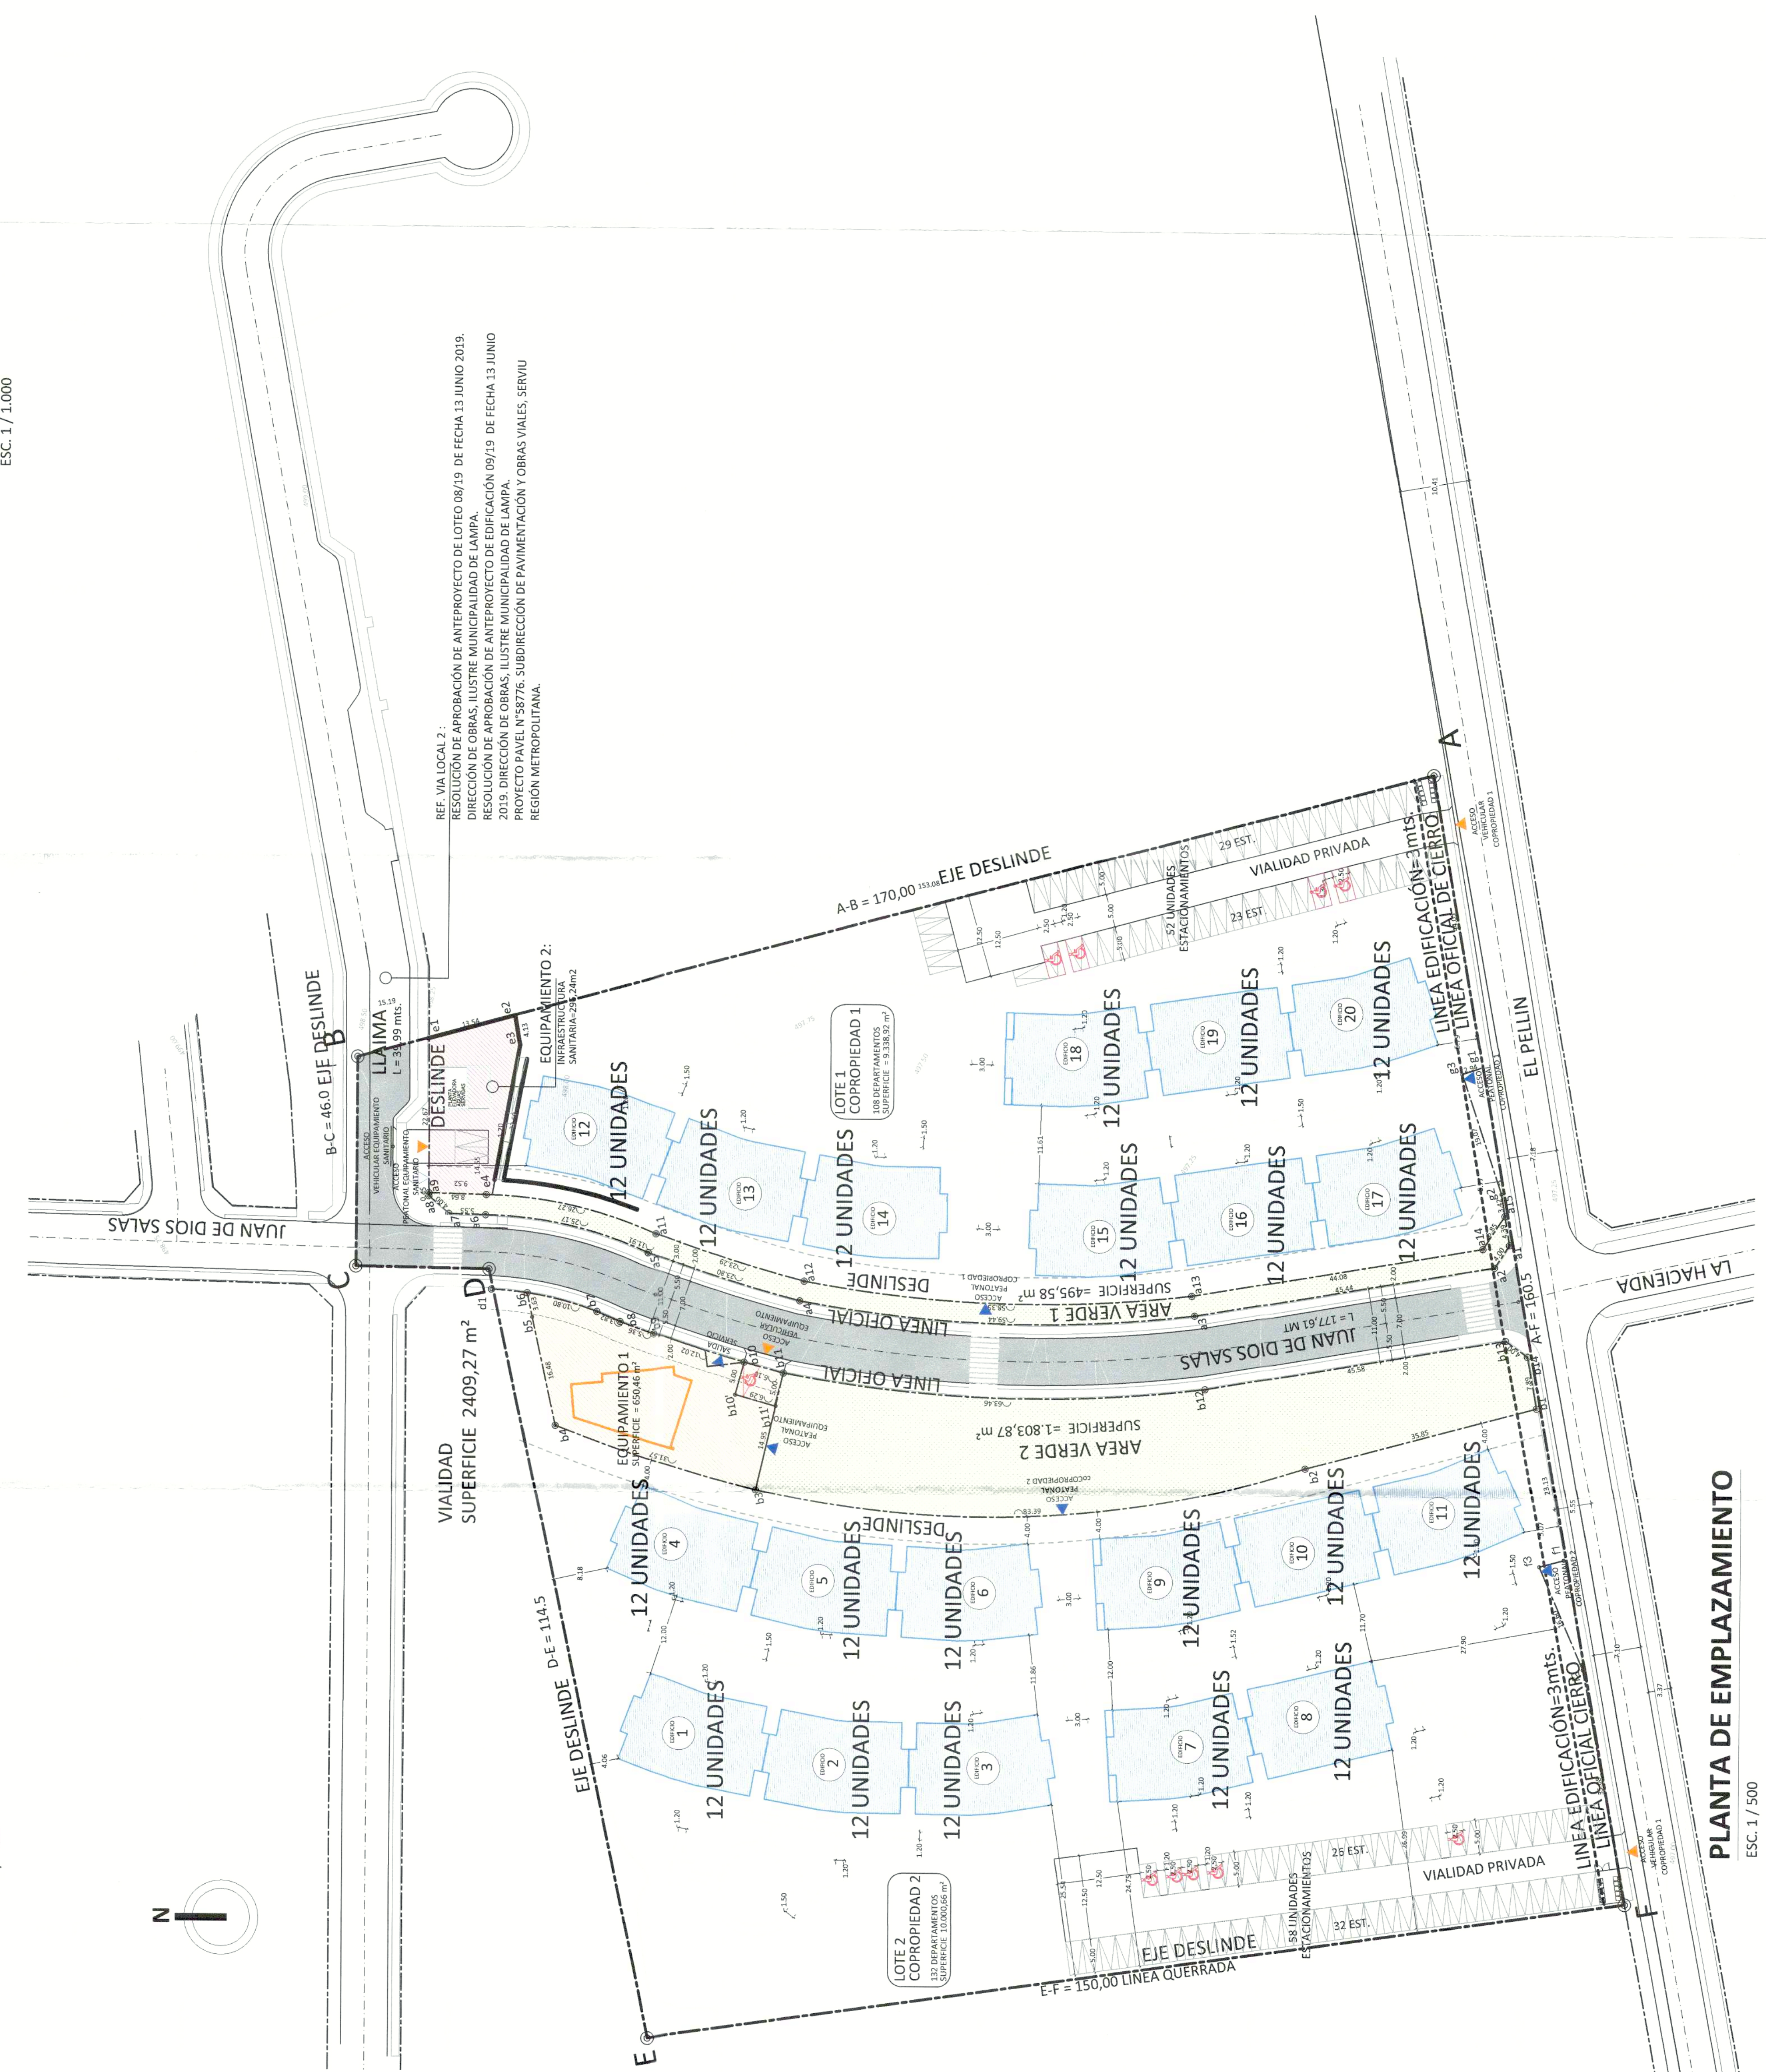


**PLANTA DE EMPLAZAMIENTO**  
 ESC. 1 / 500

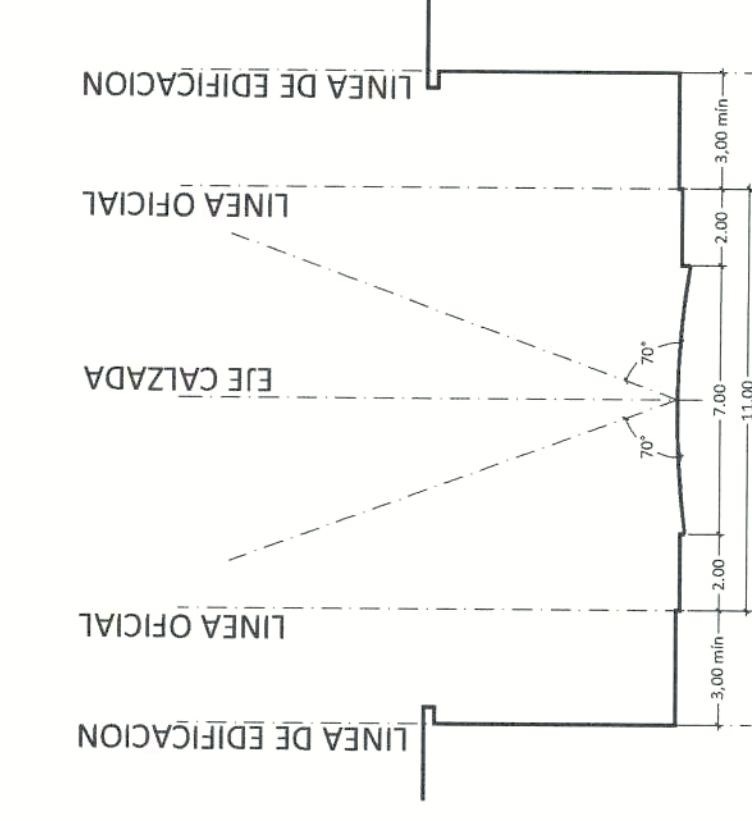


**PERFIL OFICIAL / CALLE JUAN DE DIOS SALAS**  
 ESC. 1 / 200

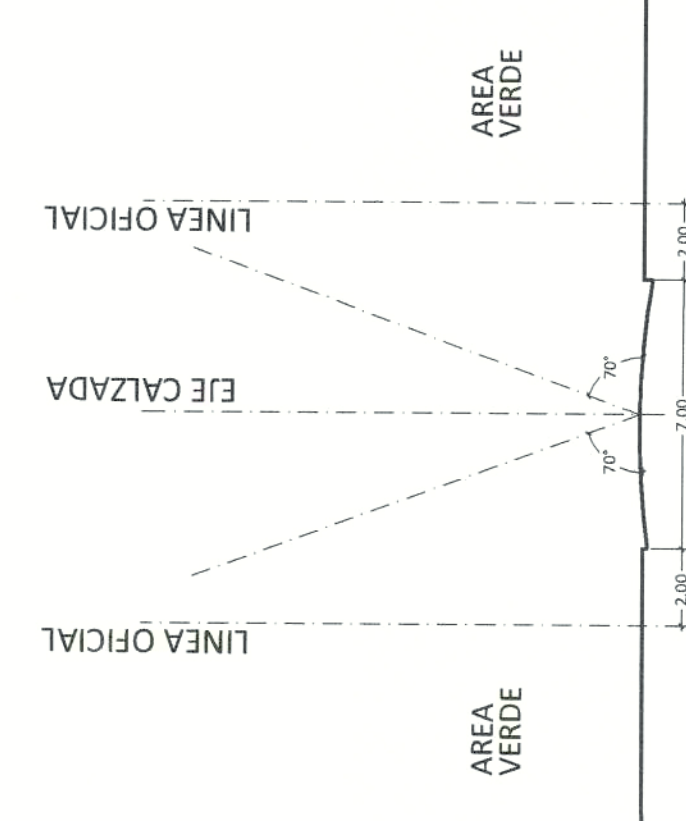


**PERFIL 1 - 1' / CALLE JUAN DE DIOS SALAS**  
 ESC. 1 / 200

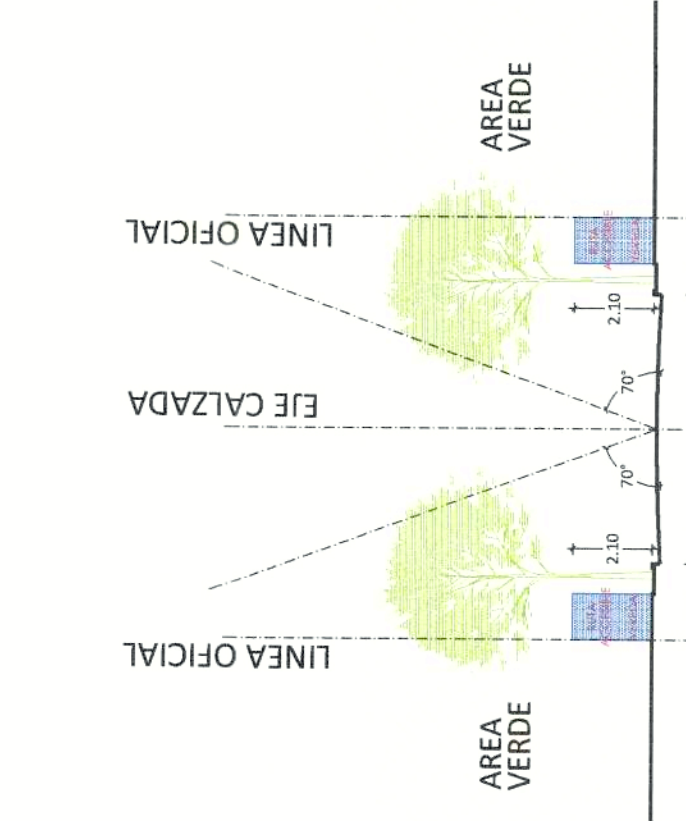

**DETALLE PERFIL 1 - 1' / CALLE JUAN DE DIOS SALAS**

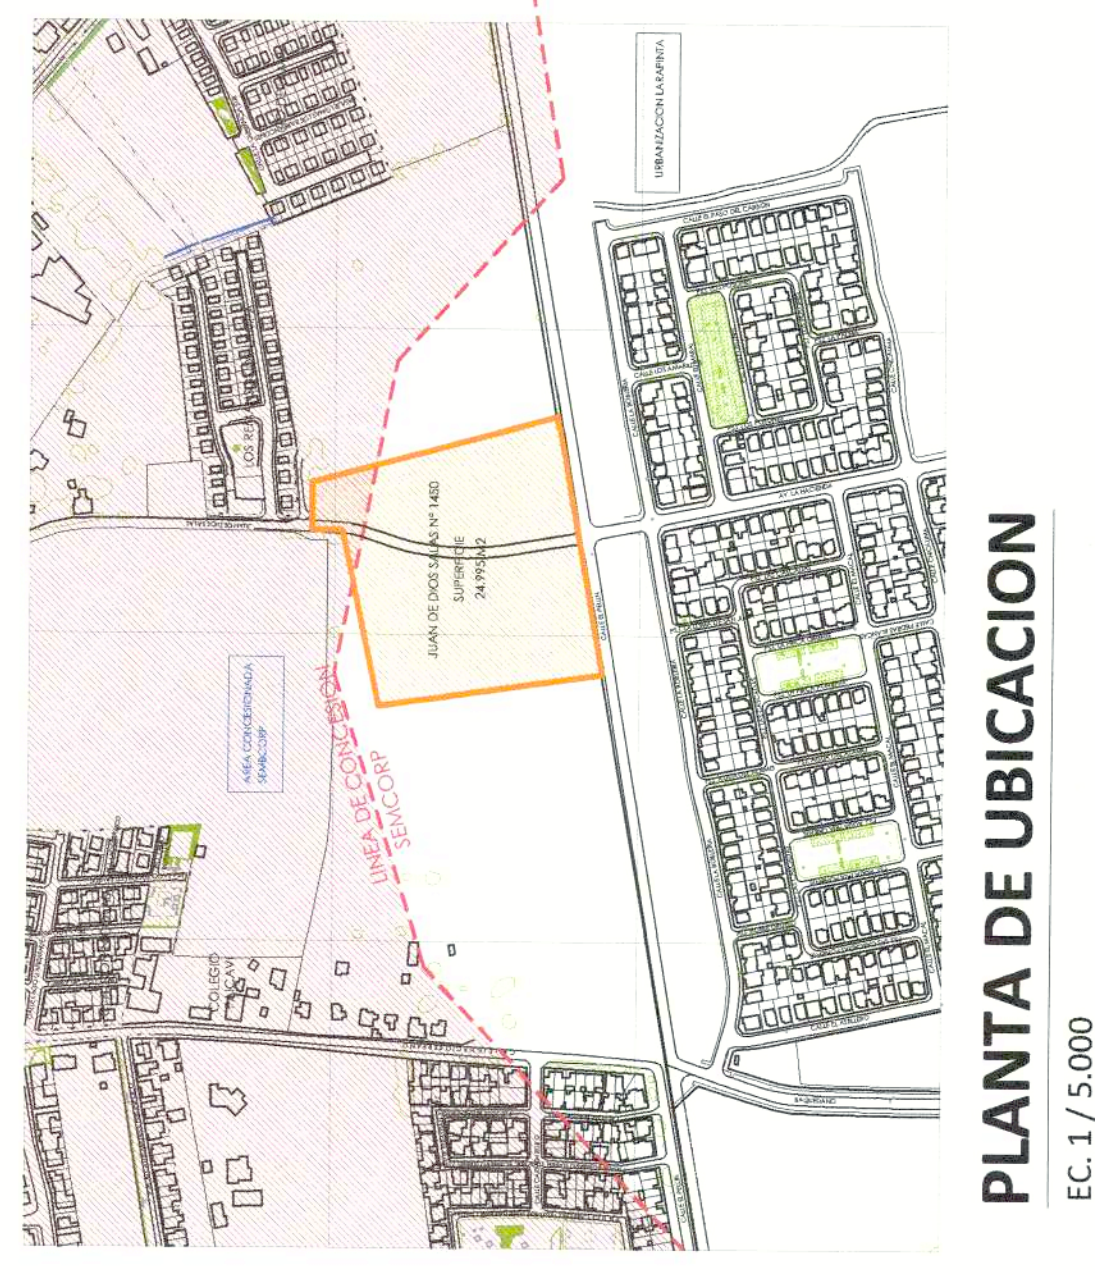

**PLANTA DE UBICACION**  
 ESC. 1 / 5.000

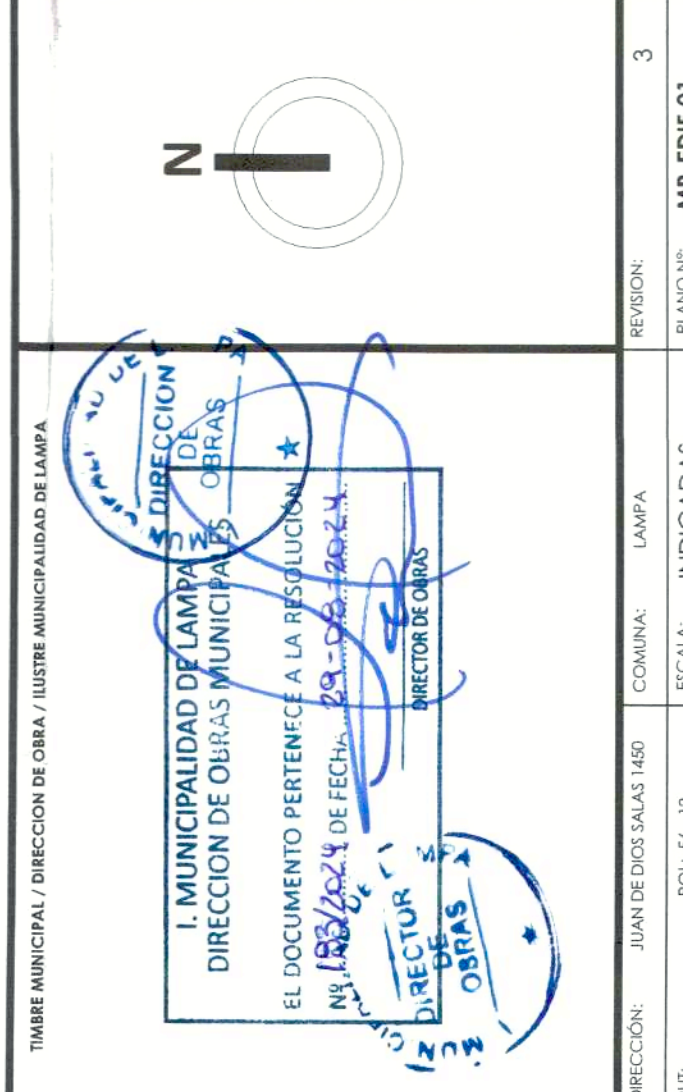

PROYECTO ADICIONAL A: DEL N° 1871 DEL PLAN DE DESARROLLO URBANO DEL COMANDO EN JEFE DE LA FUERZA ARMADA BOLIVIANA	ASIGNADAS
CONDONAMIO TIPO A: DRAMATURGO LUIS RIVERO	DEMO E P A
MODIFICACION DE PROYECTO DE EDIFICACION Y CIUDADOS DE SUPERFICIES	ASIGNADAS
PLANTA EMPALMADO PLANTA UBICACION	DEMO E P A
Y CIUDADOS DE SUPERFICIES	ASIGNADAS

**APROBACION SERVIU METROPOLITANO**  
 EL PRESENTE PLANO HA SIDO APROBADO CON FECHA:

CARPETA N°	PROYECTO	FECHA	MODIFICACION	FRMA	FECHA
1871	1871	1871	1871	1871	1871