




ELEVACION EJE C
ESC. 1:50

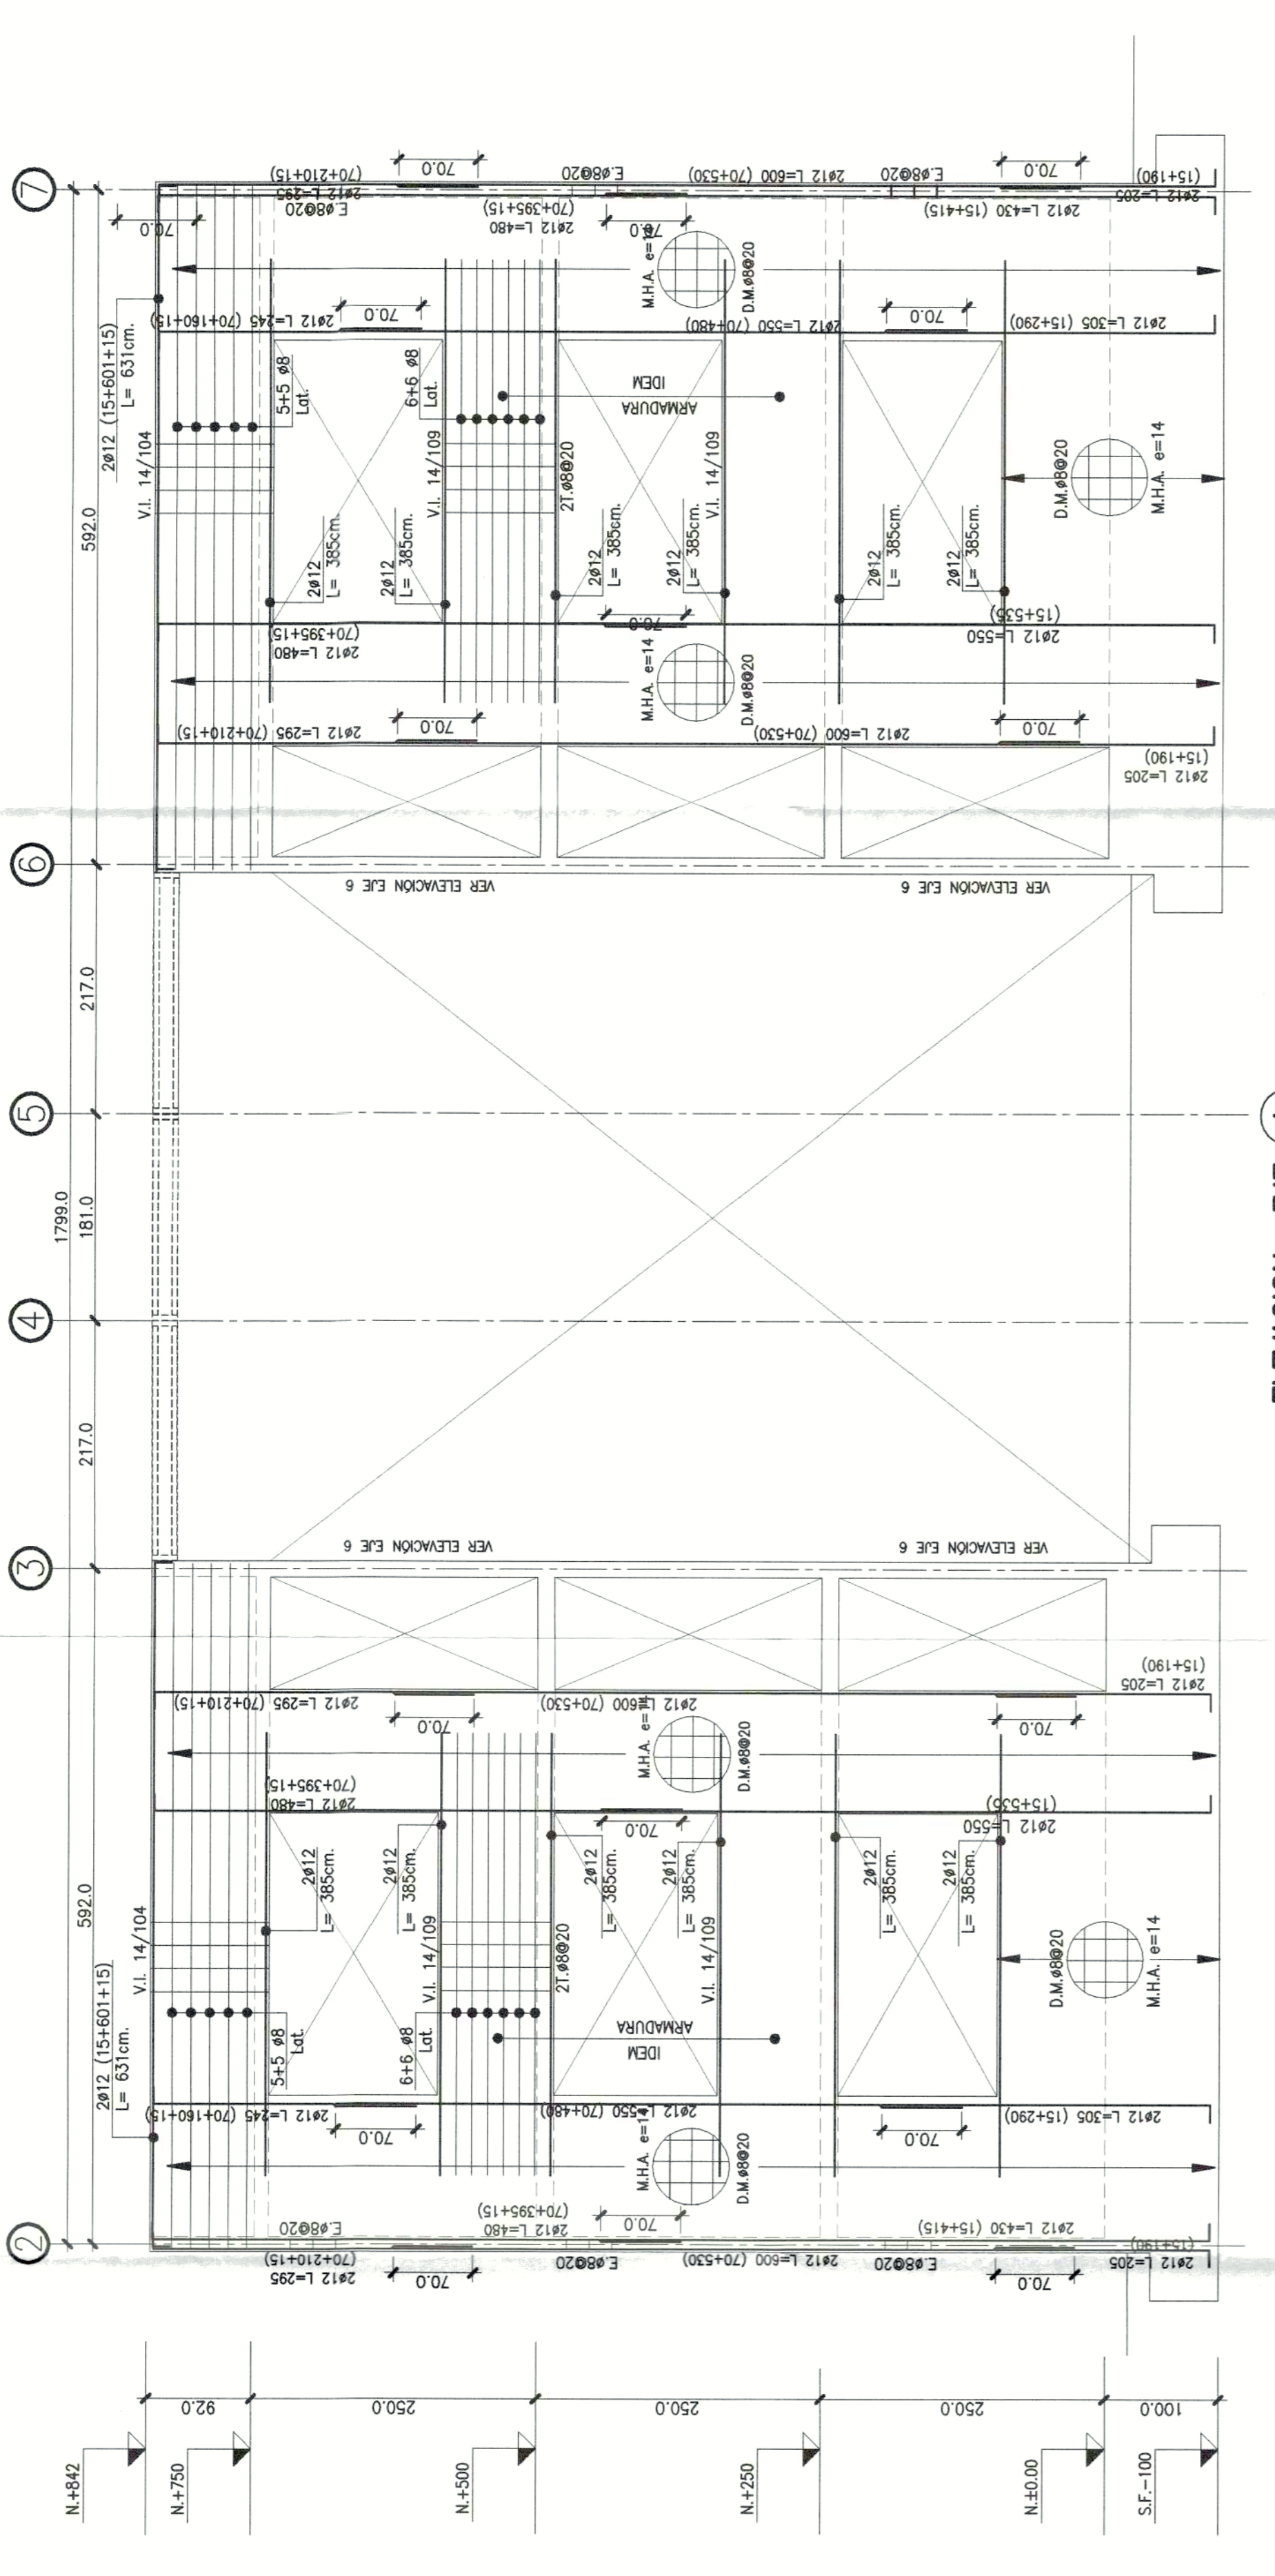

ELEVACION EJE A
ESC. 1:50

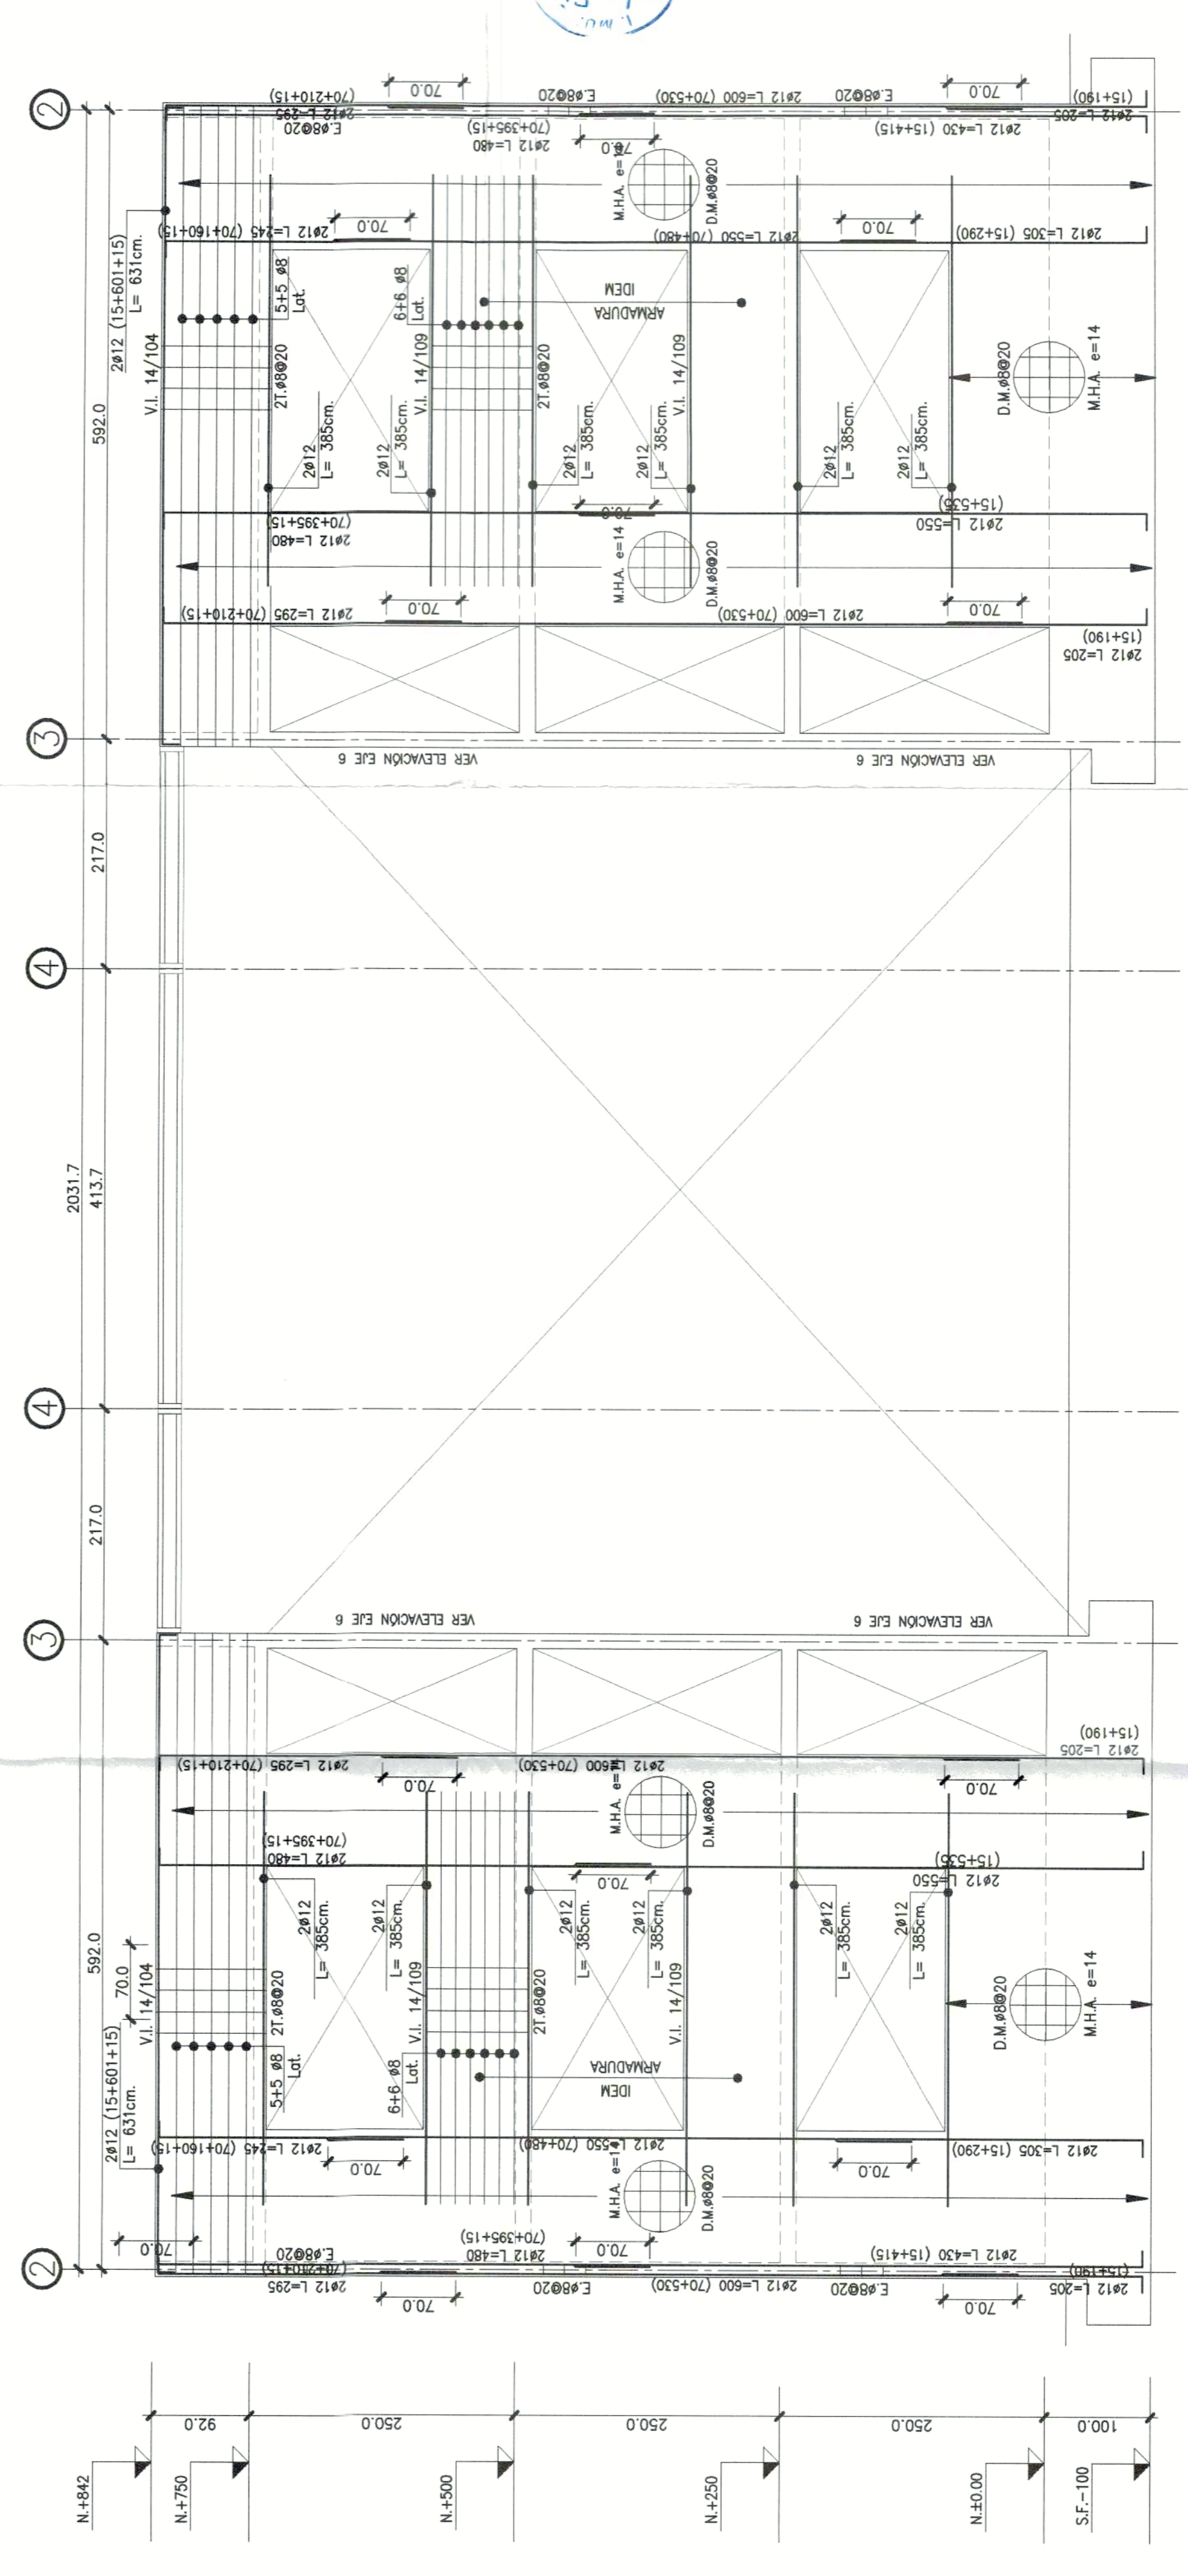

ELEVACION EJE G
ESC. 1:50

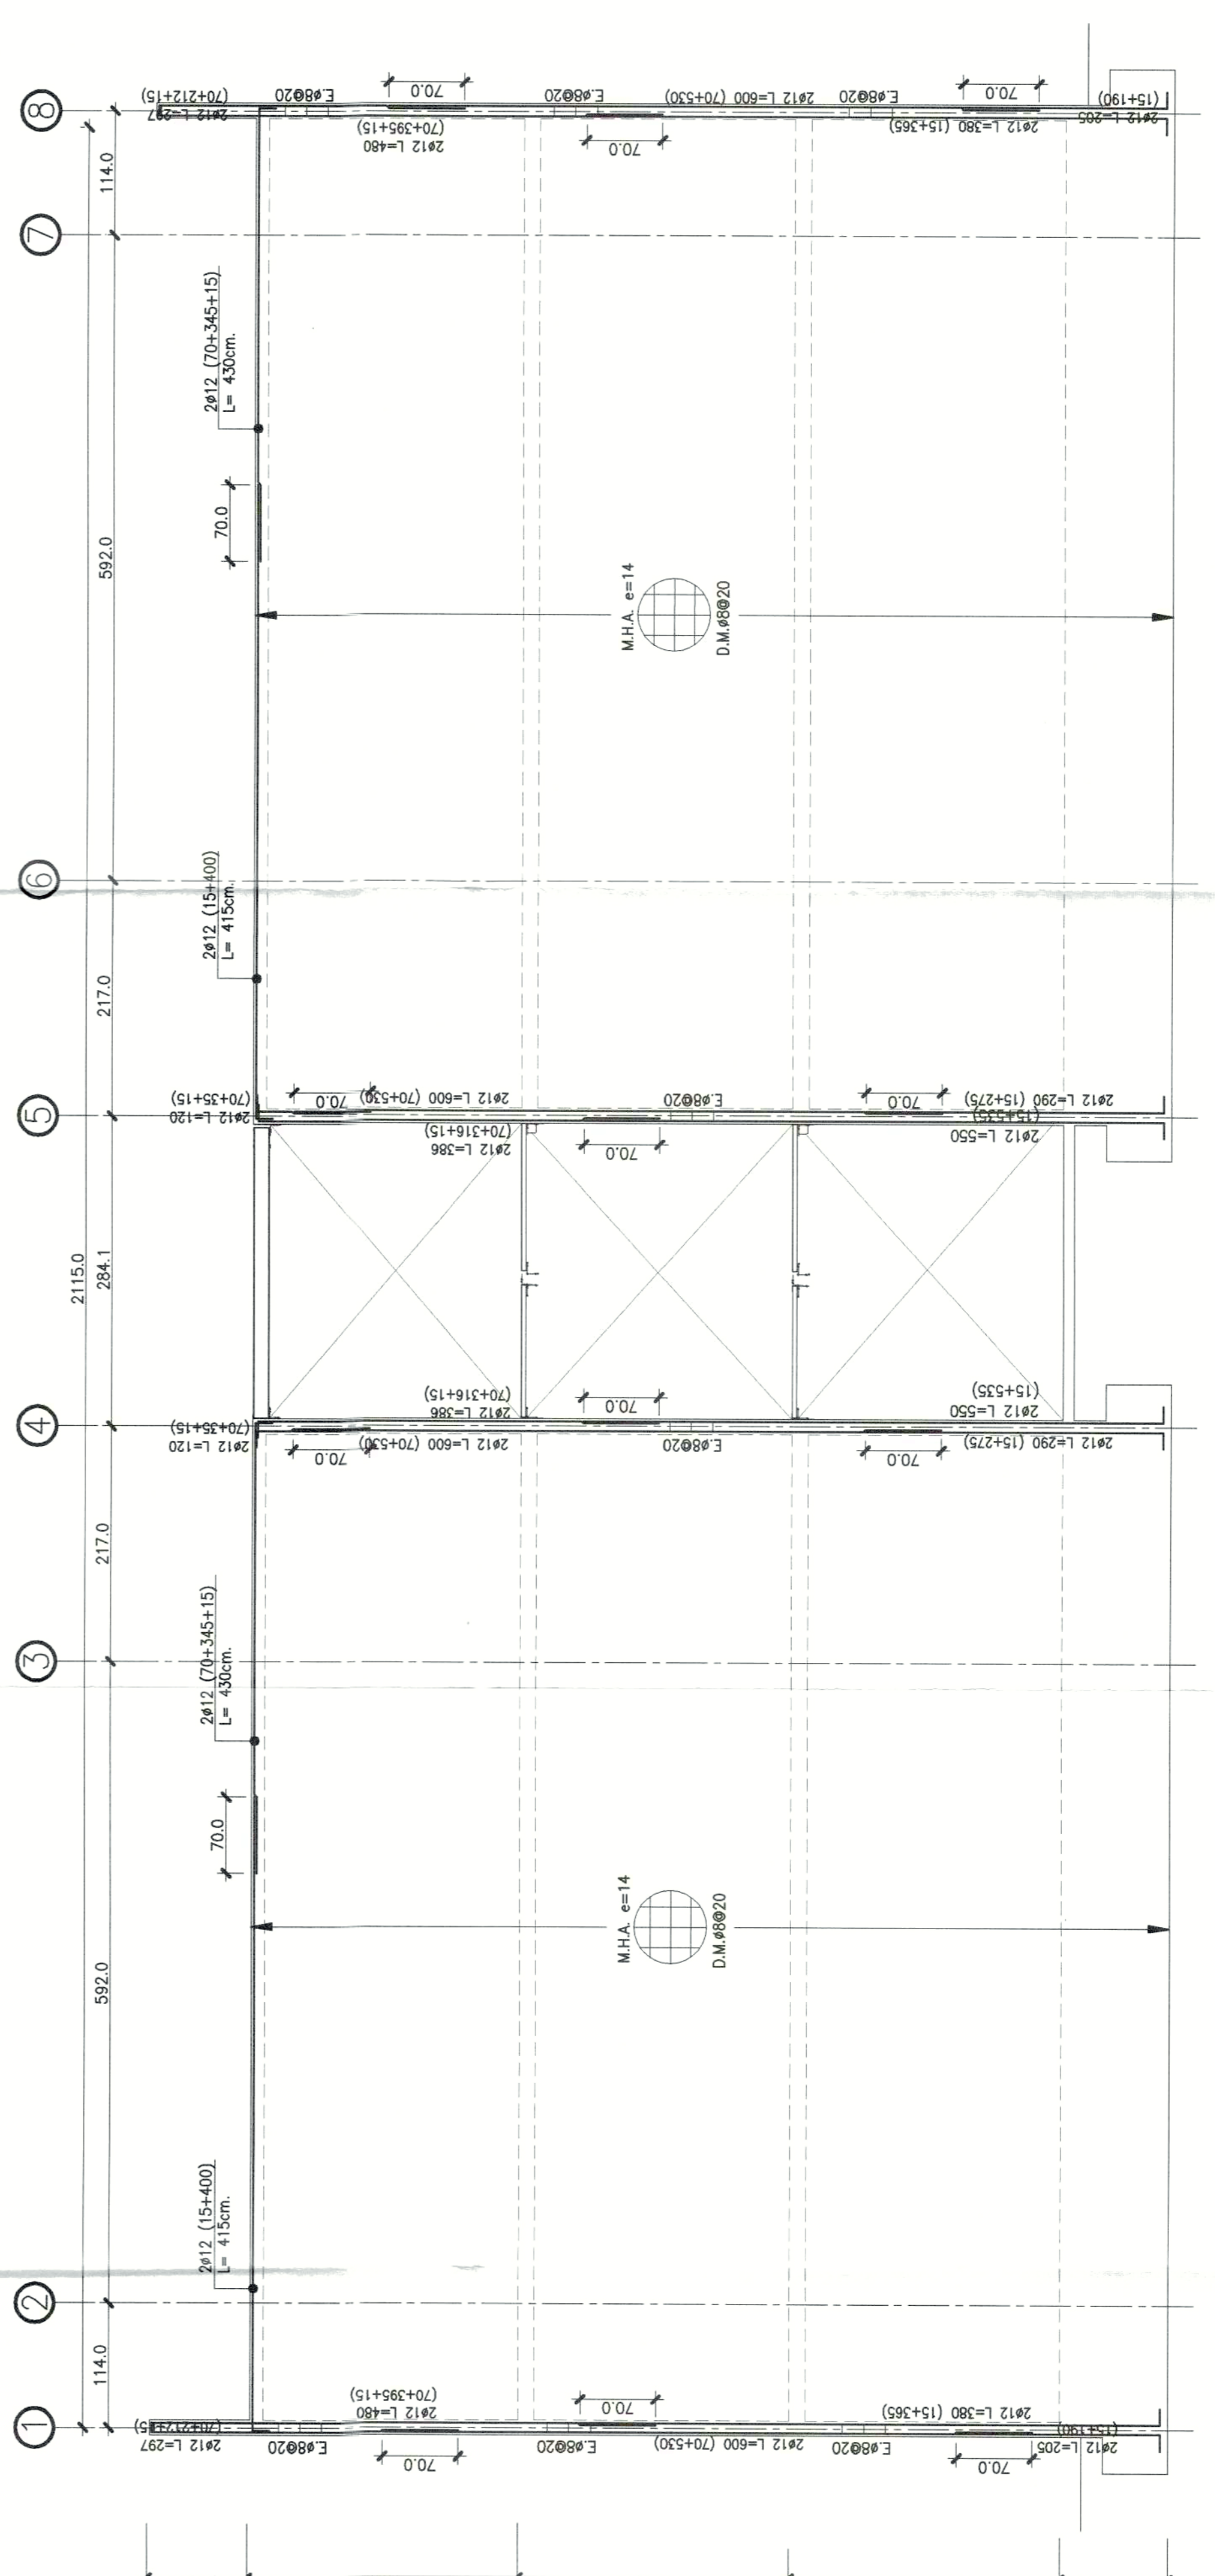

ELEVACION EJE D
ESC. 1:50



CODIGO CREAR BIM: DLR-CREAR-SM-EST-OP-W23-12-E2

ARBEC INGENIEROS
 FONDO: 277094513 - 277094841 / arbec@arbec.cl

CLIENTE: SERVICIO METROPOLITANO
 OBRA: DRAMATURGO LUIS RIVANO
 CONVENCION: (VIENNA B3)

PROYECTO: - ELEVACIONES DE EJES

MODIFICACIONES	FECHA	REVISION
0. DISEÑO	10-04-21	DIBUJOS PARA CONSTRUCCION - VE SPDM
1. S.H.M.	05-04-24	VALIDO PARA CONSTRUCCION

APROBADO: *[Signature]* **J. ASTORCA** INGENIERO
 CALIFICACION: **R1**
 FECHA: **ABRIL 2024**
 LAMINA: **23 de 34**
 PLANO Nº: **EST-223-23-406**
 REVISOR: **P. CAMPOS R.**
 DIBUJANTE: **S. HERMOSILLA M.**
 ARCHIVO: **JACD**