



PLANTA DE ESTRUCTURA LOSA CIELO 1er PISO
ESC. 1:50

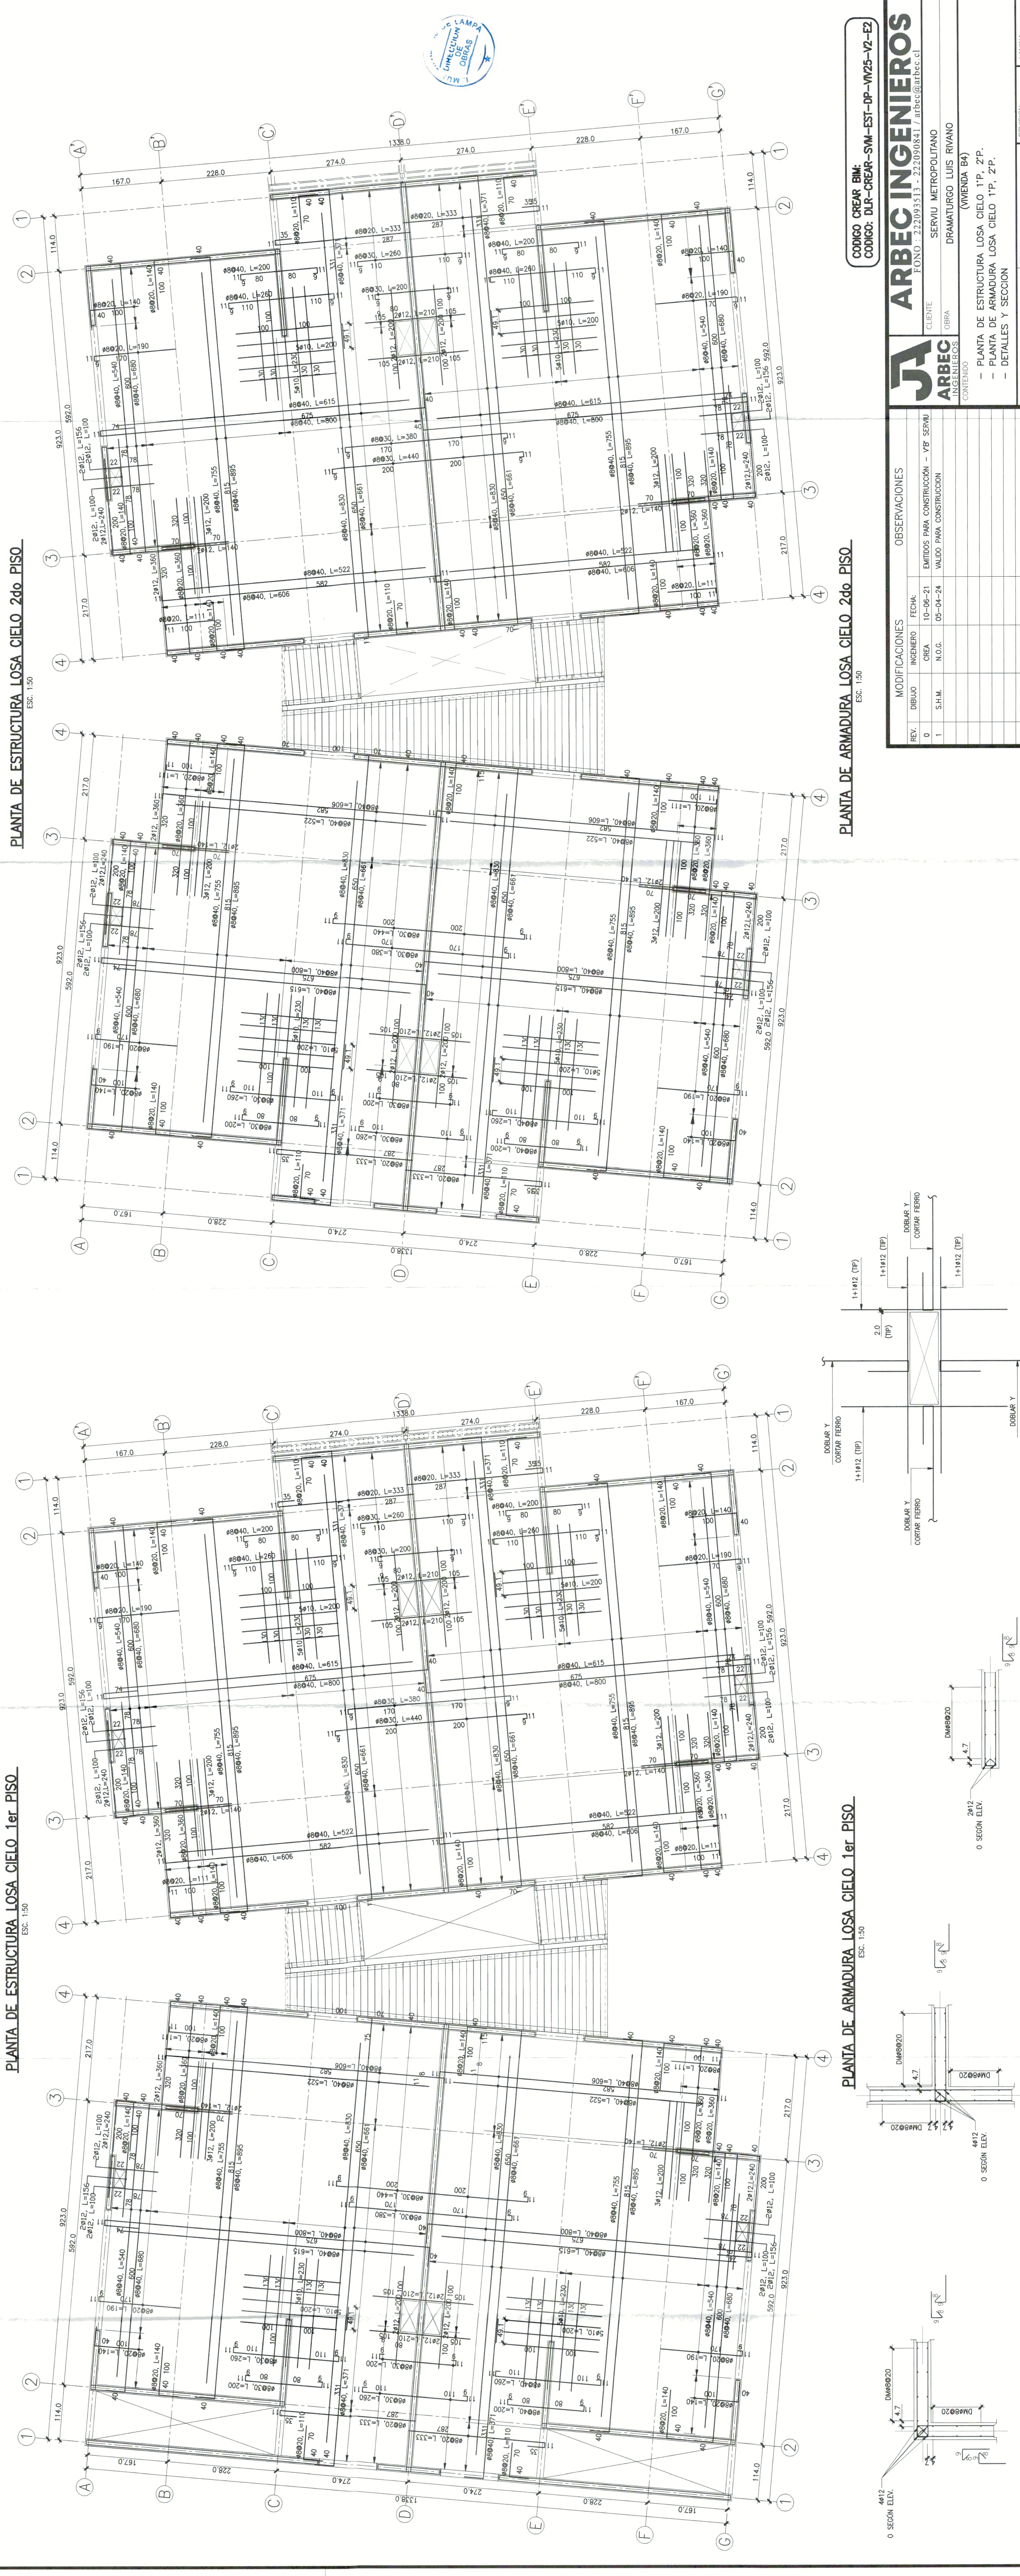

PLANTA DE ESTRUCTURA LOSA CIELO 2do PISO
ESC. 1:50

PLANTA DE ARMADURA LOSA CIELO 1er PISO
ESC. 1:50

PLANTA DE ARMADURA LOSA CIELO 2do PISO
ESC. 1:50

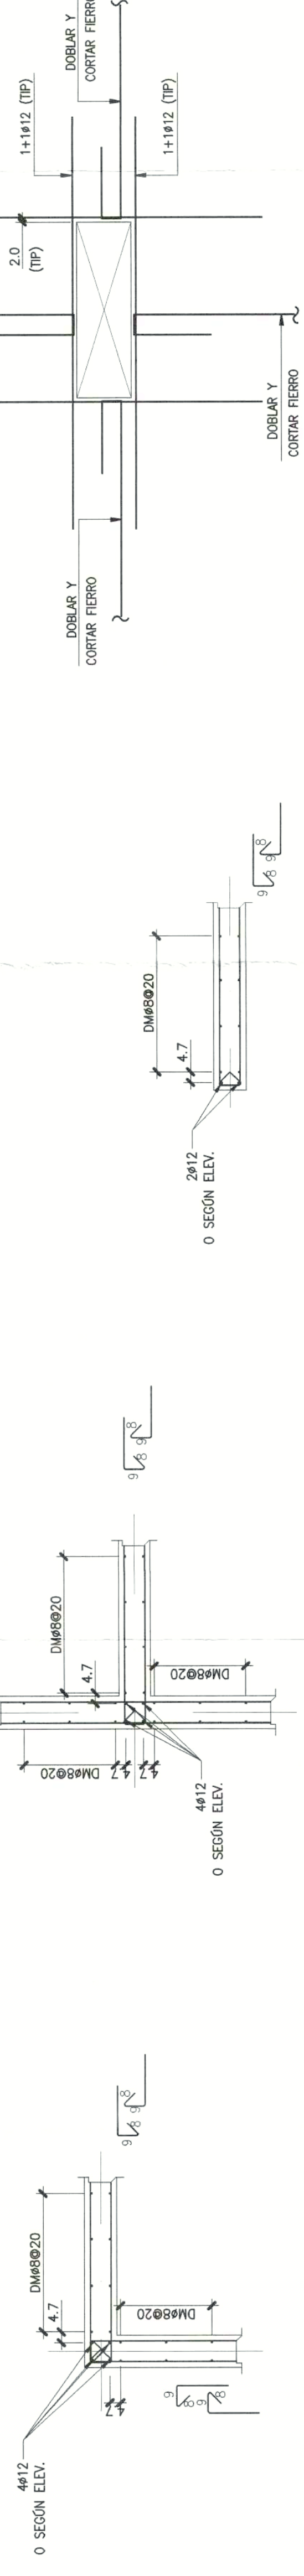

DETALLE DE JUNTA MURO EN T
ESC. 1:20

DETALLE DE JUNTA MURO EN L
ESC. 1:20

DET. TIP. REFUERZO DE SHAFT
ESC. 1:20

DETALLE TERMINO DE MURO
ESC. 1:20



LABORAL 25 de 34

REVISOR S. HERMILLA M.

PLANO Nº EST-223-23-502

ARBECC

ARBECC INGENIEROS

CLIENTE: SERVICIO METROPOLITANO DRAZMURGO LUIS RIVANO

OBRA: (VENEDA BA)

— PLANTA DE ESTRUCTURA LOSA CIELO 1º P. 2º P.

— PLANTA DE ARMADURA LOSA CIELO 1º P. 2º P.

— DETALLES Y SECCION

FECHA: ABRIL 2024

CALCULO: N. ORELLANA G.

REVISOR: P. CAMPOS R.

PROYECTANTE: J. ASTORGA F.

MODIFICACIONES	
REV. 01	INGENIERO
0	S.H.M.
OBSERVACIONES	
BOMBAS PARA CONSTRUCCION - PP SEGUIR	
VALDIO PARA CONSTRUCCION	

ARBECC S.A.S.