




ELEVACION EJE A
ESC. 1:50

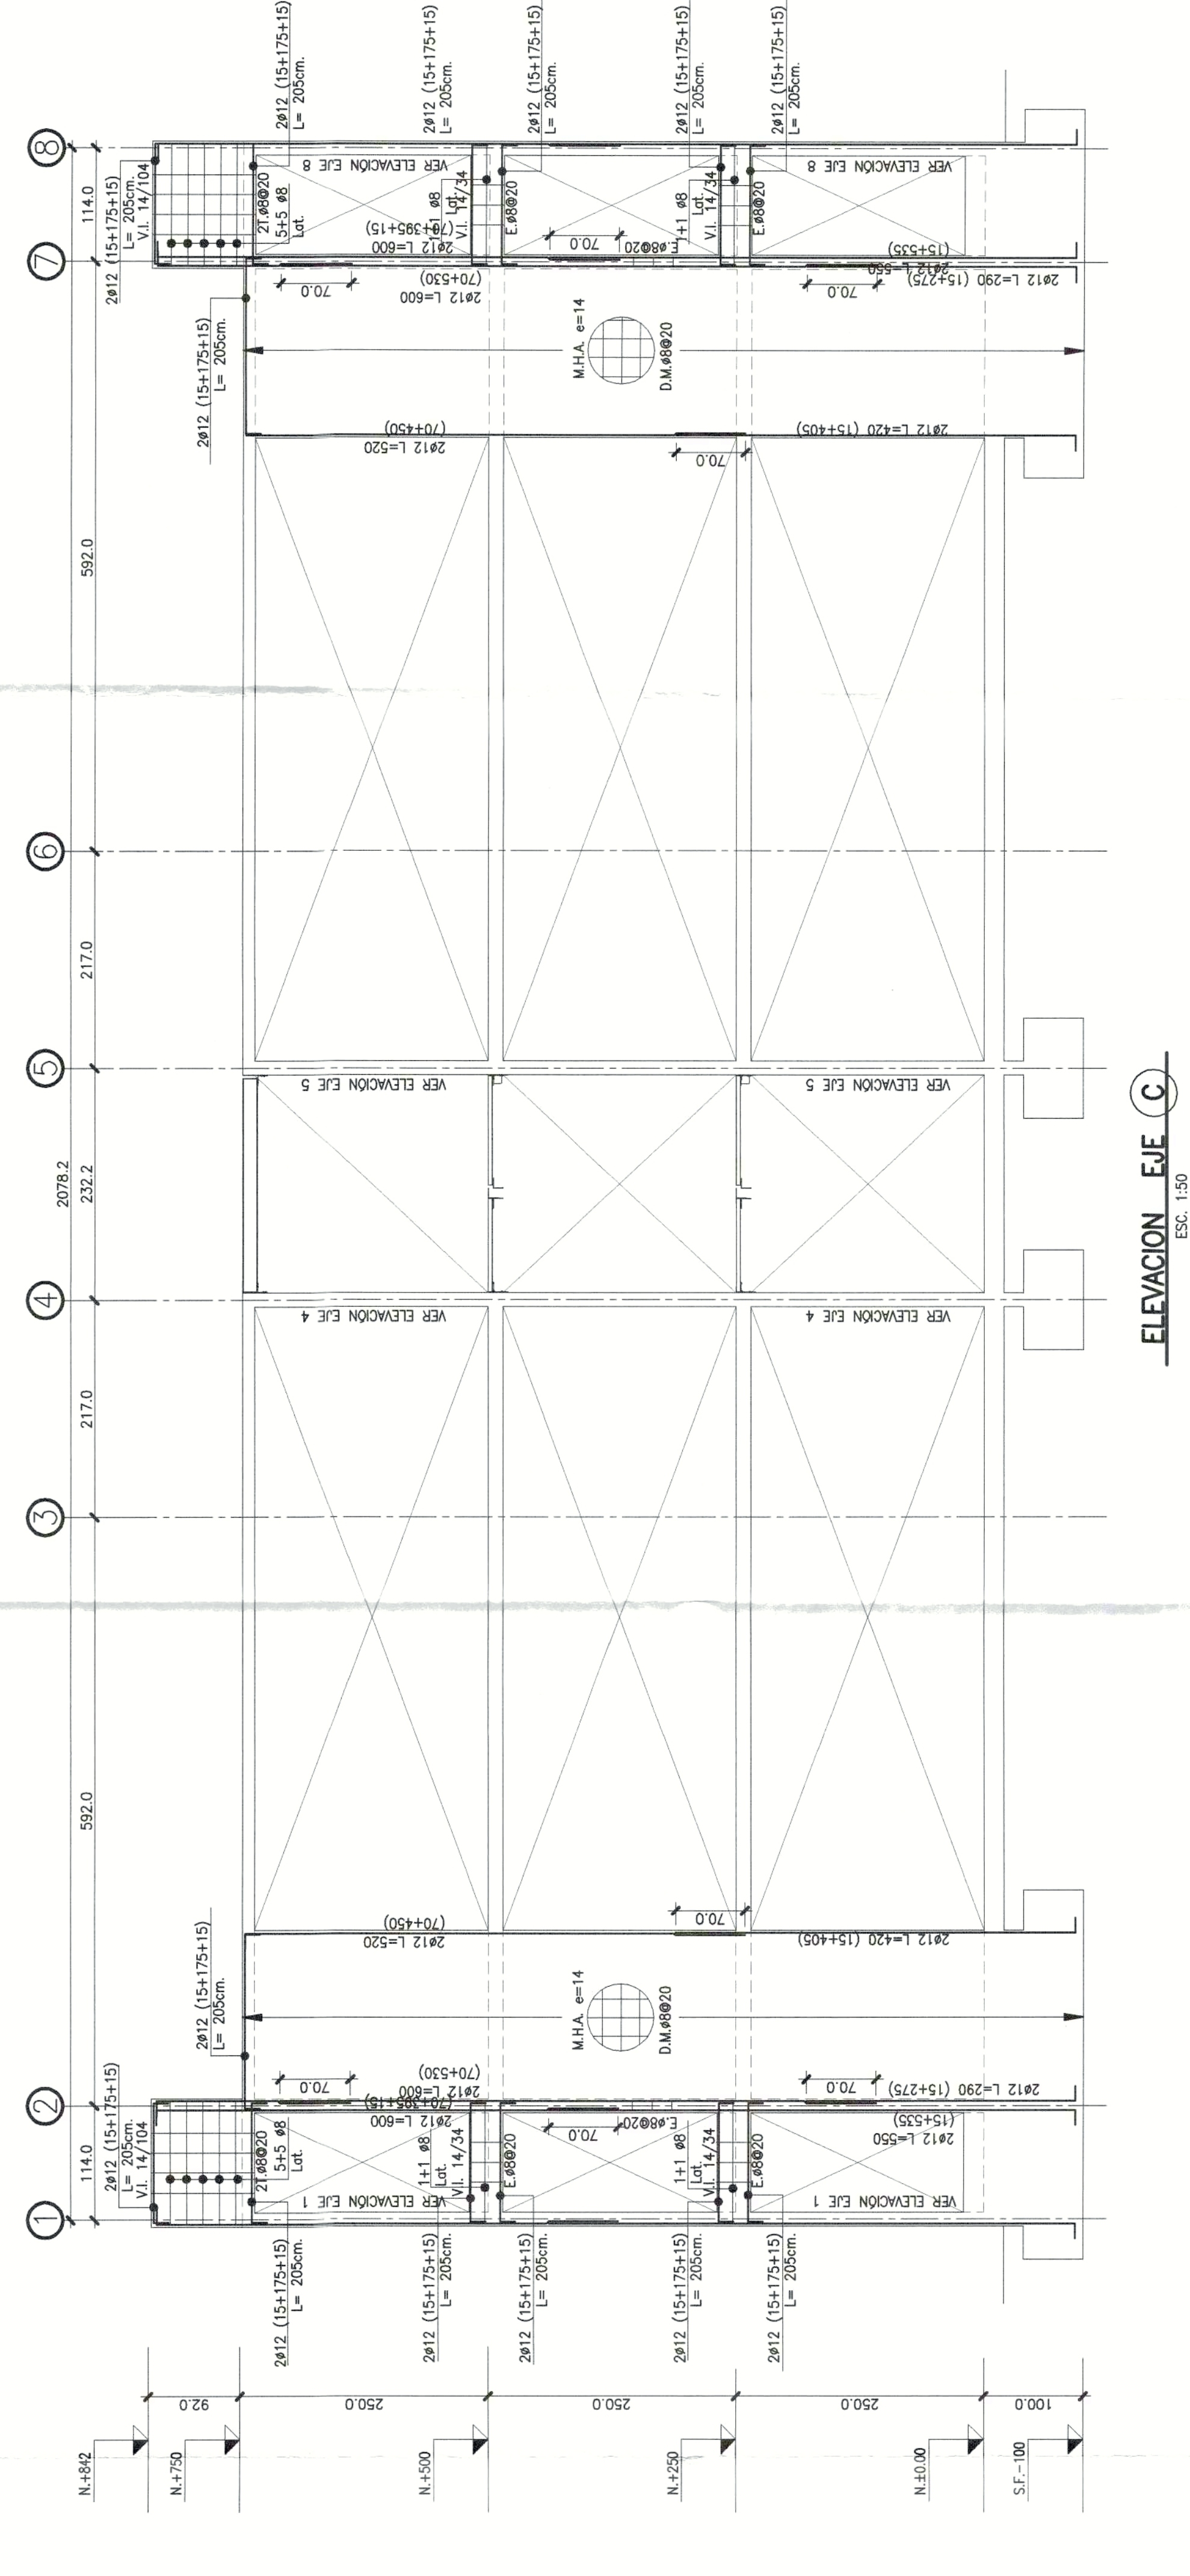

ELEVACION EJE C
ESC. 1:50

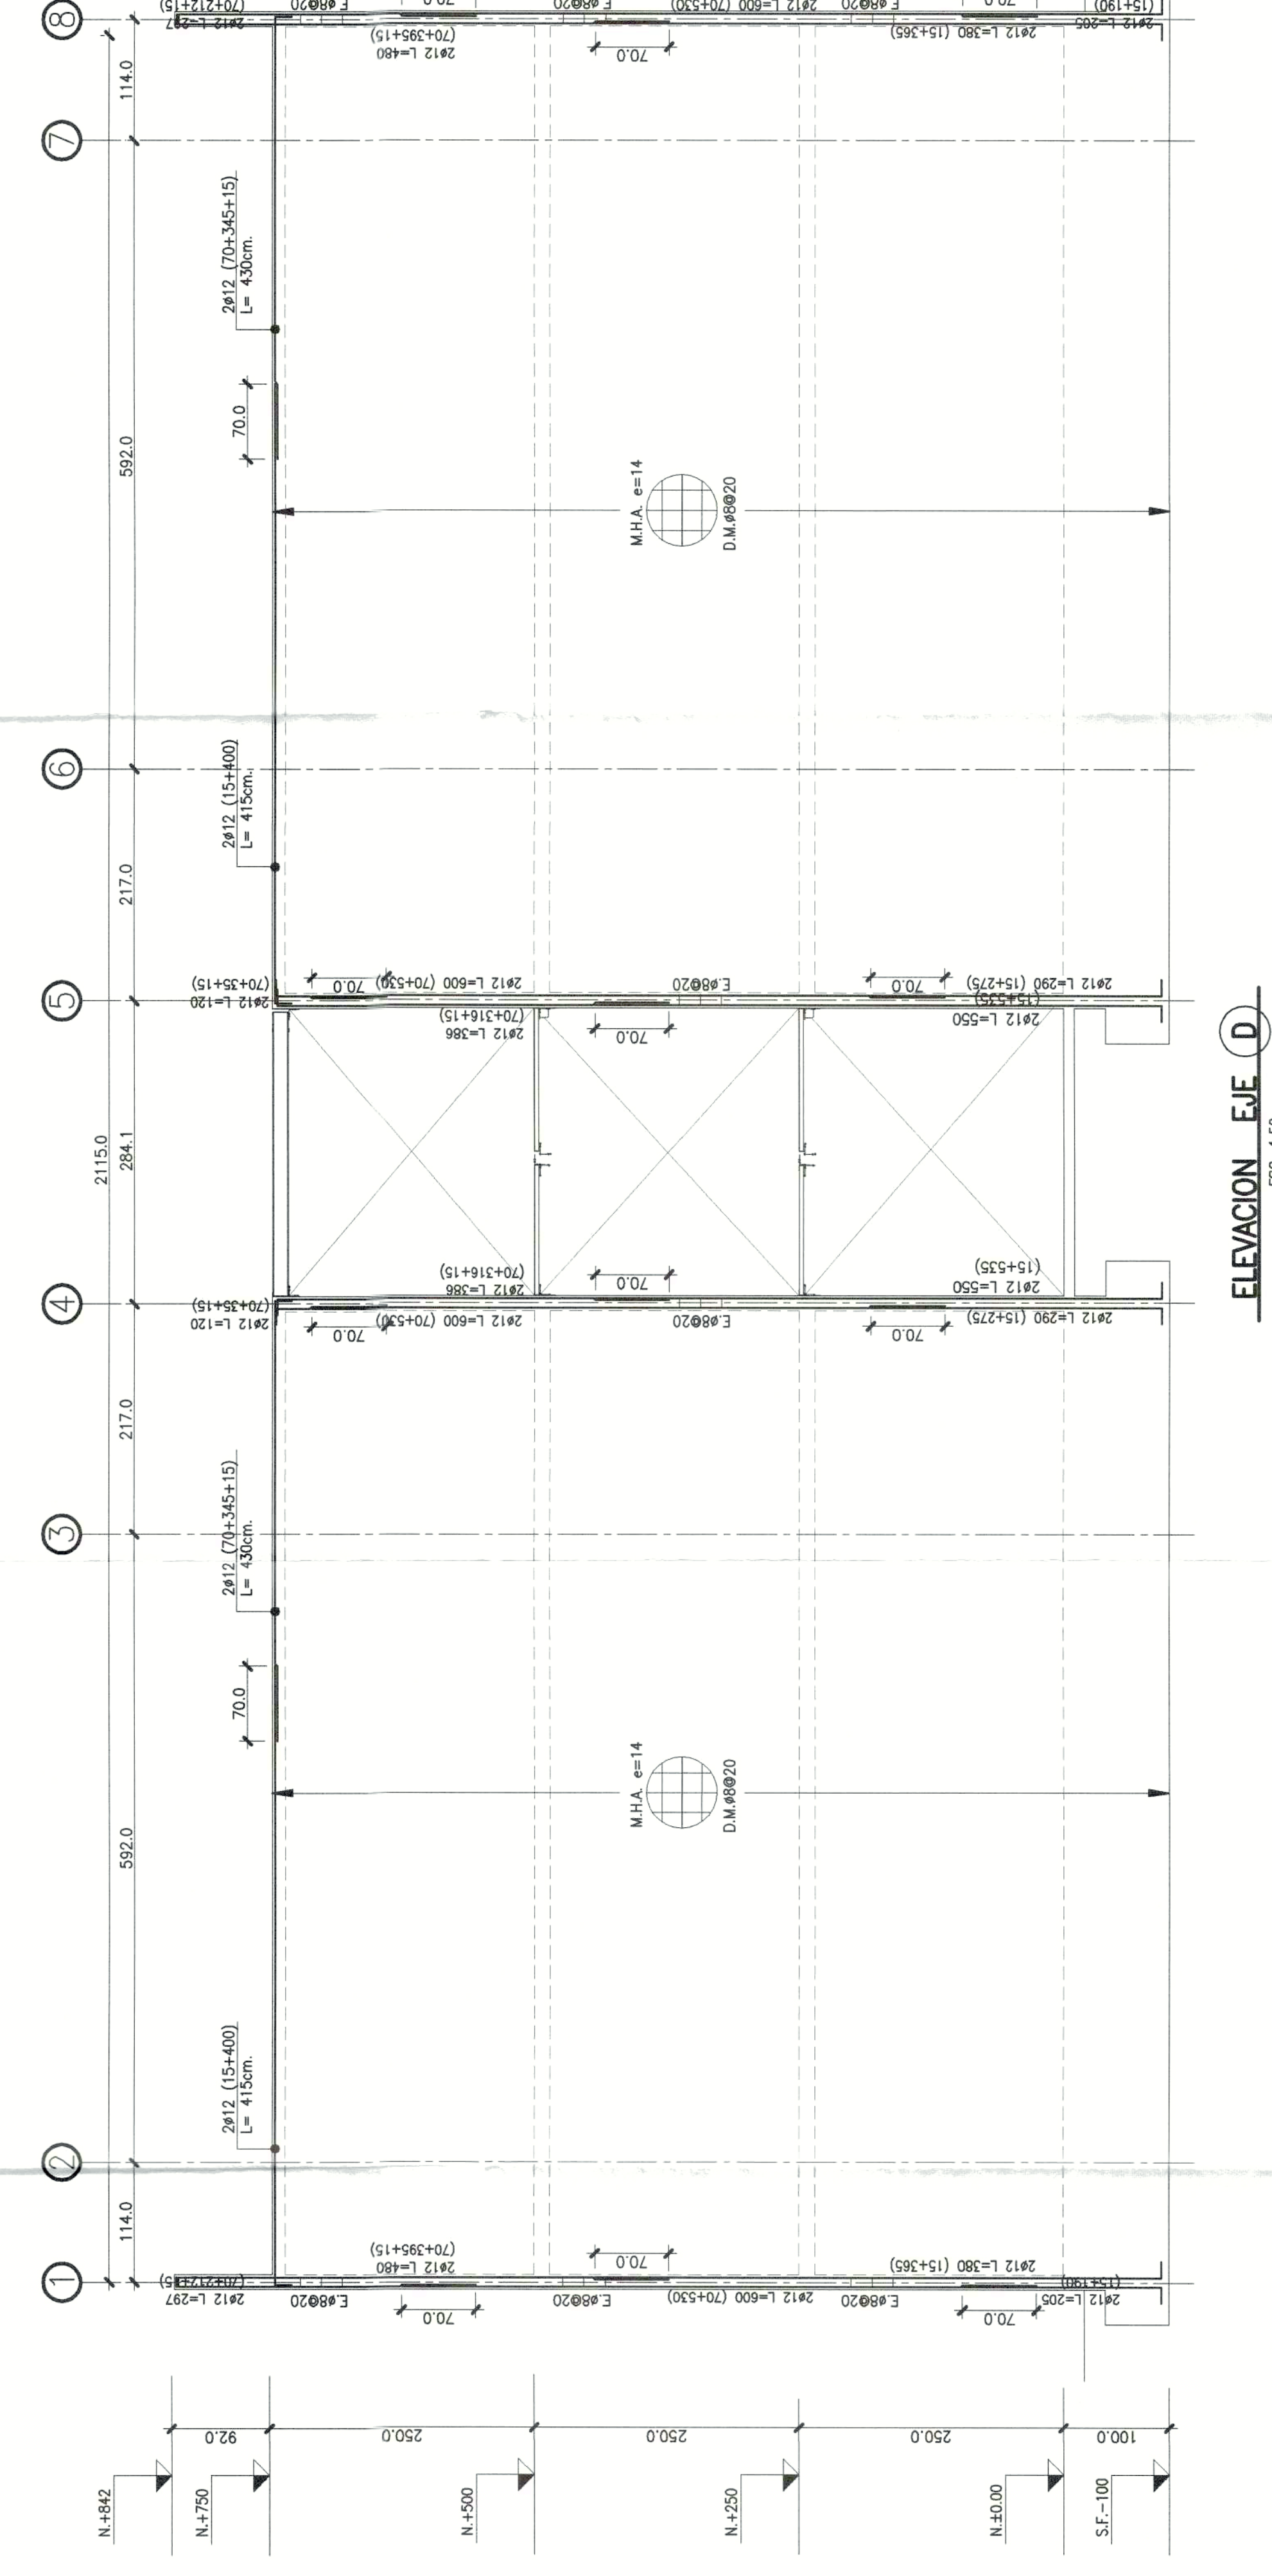

ELEVACION EJE D
ESC. 1:50

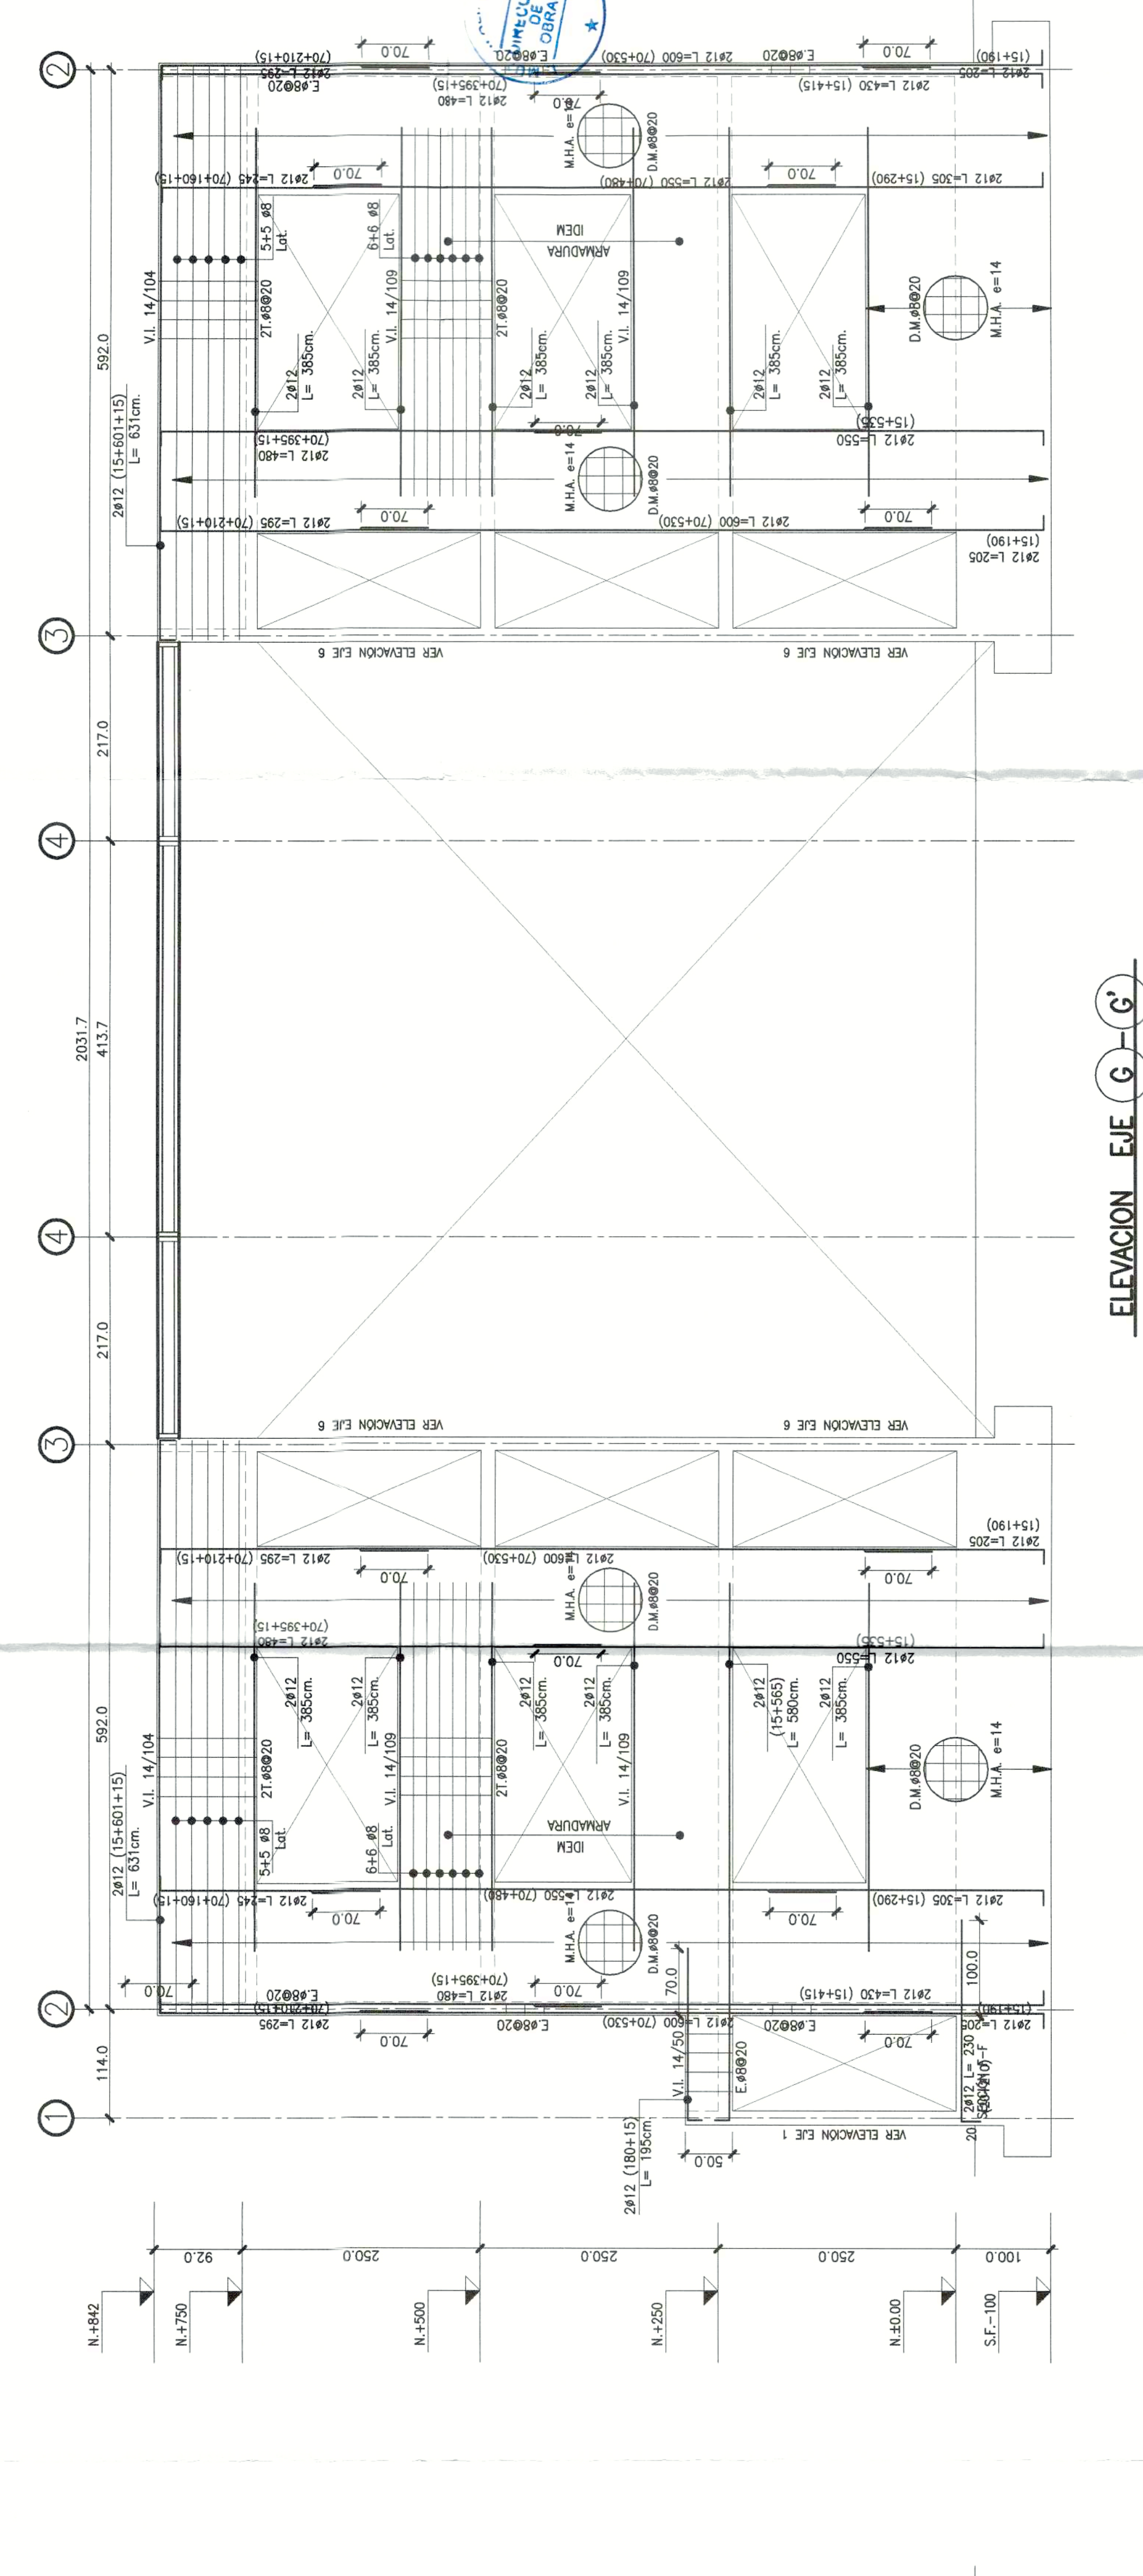

ELEVACION EJE G
ESC. 1:50

MODIFICACIONES

NO.	DESCRIPCIÓN	FECHA	PROYECTANTE
1	S.H.M.	05-04-24	VALDO PARA CONSTRUCCION
2	REVISIÓN	10-06-21	EMERSON PARA CONSTRUCCION - V.P. SEMI

OBSERVACIONES

NO.	DESCRIPCIÓN	FECHA	PROYECTANTE
1	S.H.M.	05-04-24	VALDO PARA CONSTRUCCION

ARBECC INGENIEROS
 CLIENTE: SERVICIO METROPOLITANO
 OBRA: DRAMATURGO LUIS RIVANO
 CONTENIDO: (VIVIENDA B4)
 - ELEVACIONES DE EJES

ARBECC INGENIEROS
 FONDO: 22709313 - 22709081 / arbes@arbec.cl
 CLIENTE: SERVICIO METROPOLITANO
 OBRA: DRAMATURGO LUIS RIVANO
 CONTENIDO: (VIVIENDA B4)
 - ELEVACIONES DE EJES

APROBADO: [Firma]
 REVISADO: P. CAMPOS R.
 ELABORADO: J. ASTORGA-F.
 DISEÑADO: S. HERMOSILLA M.

FECHA: ABRIL 2024
 REVISION: R1
 LAMINA: 29 de 34
 EST-223-23-506