




ELEVACION EJE C - E
ESC. 1:50

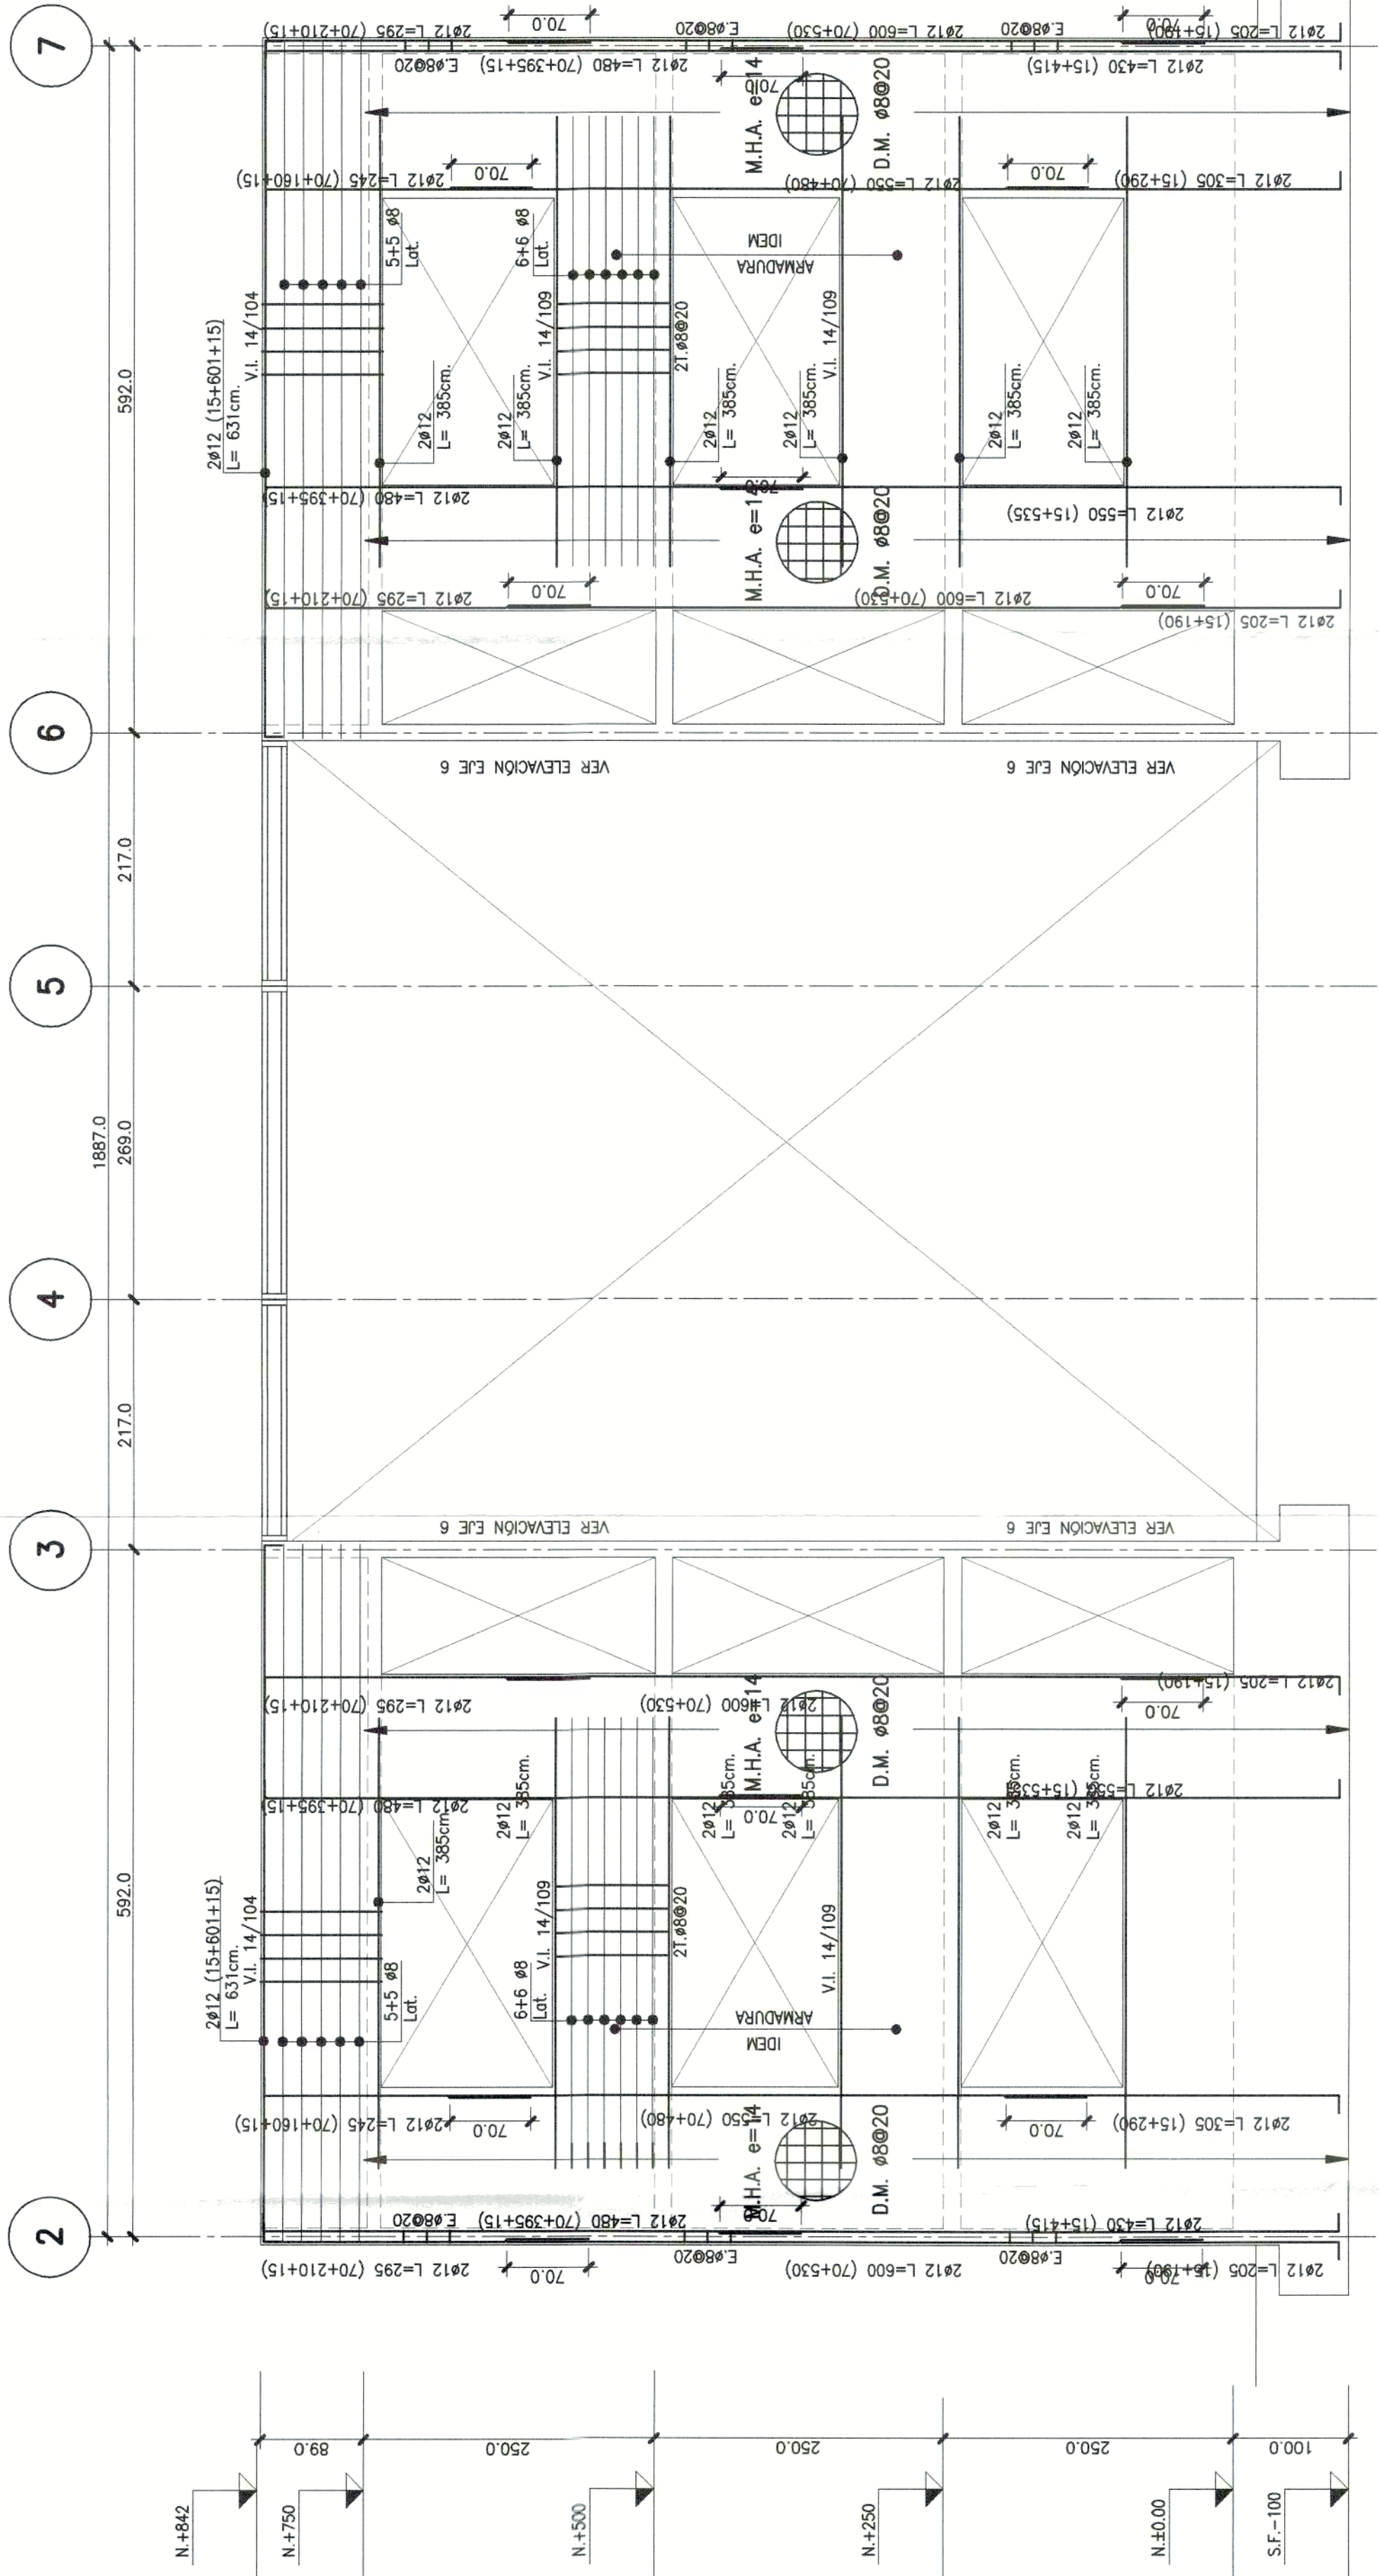

ELEVACION EJE A
ESC. 1:50

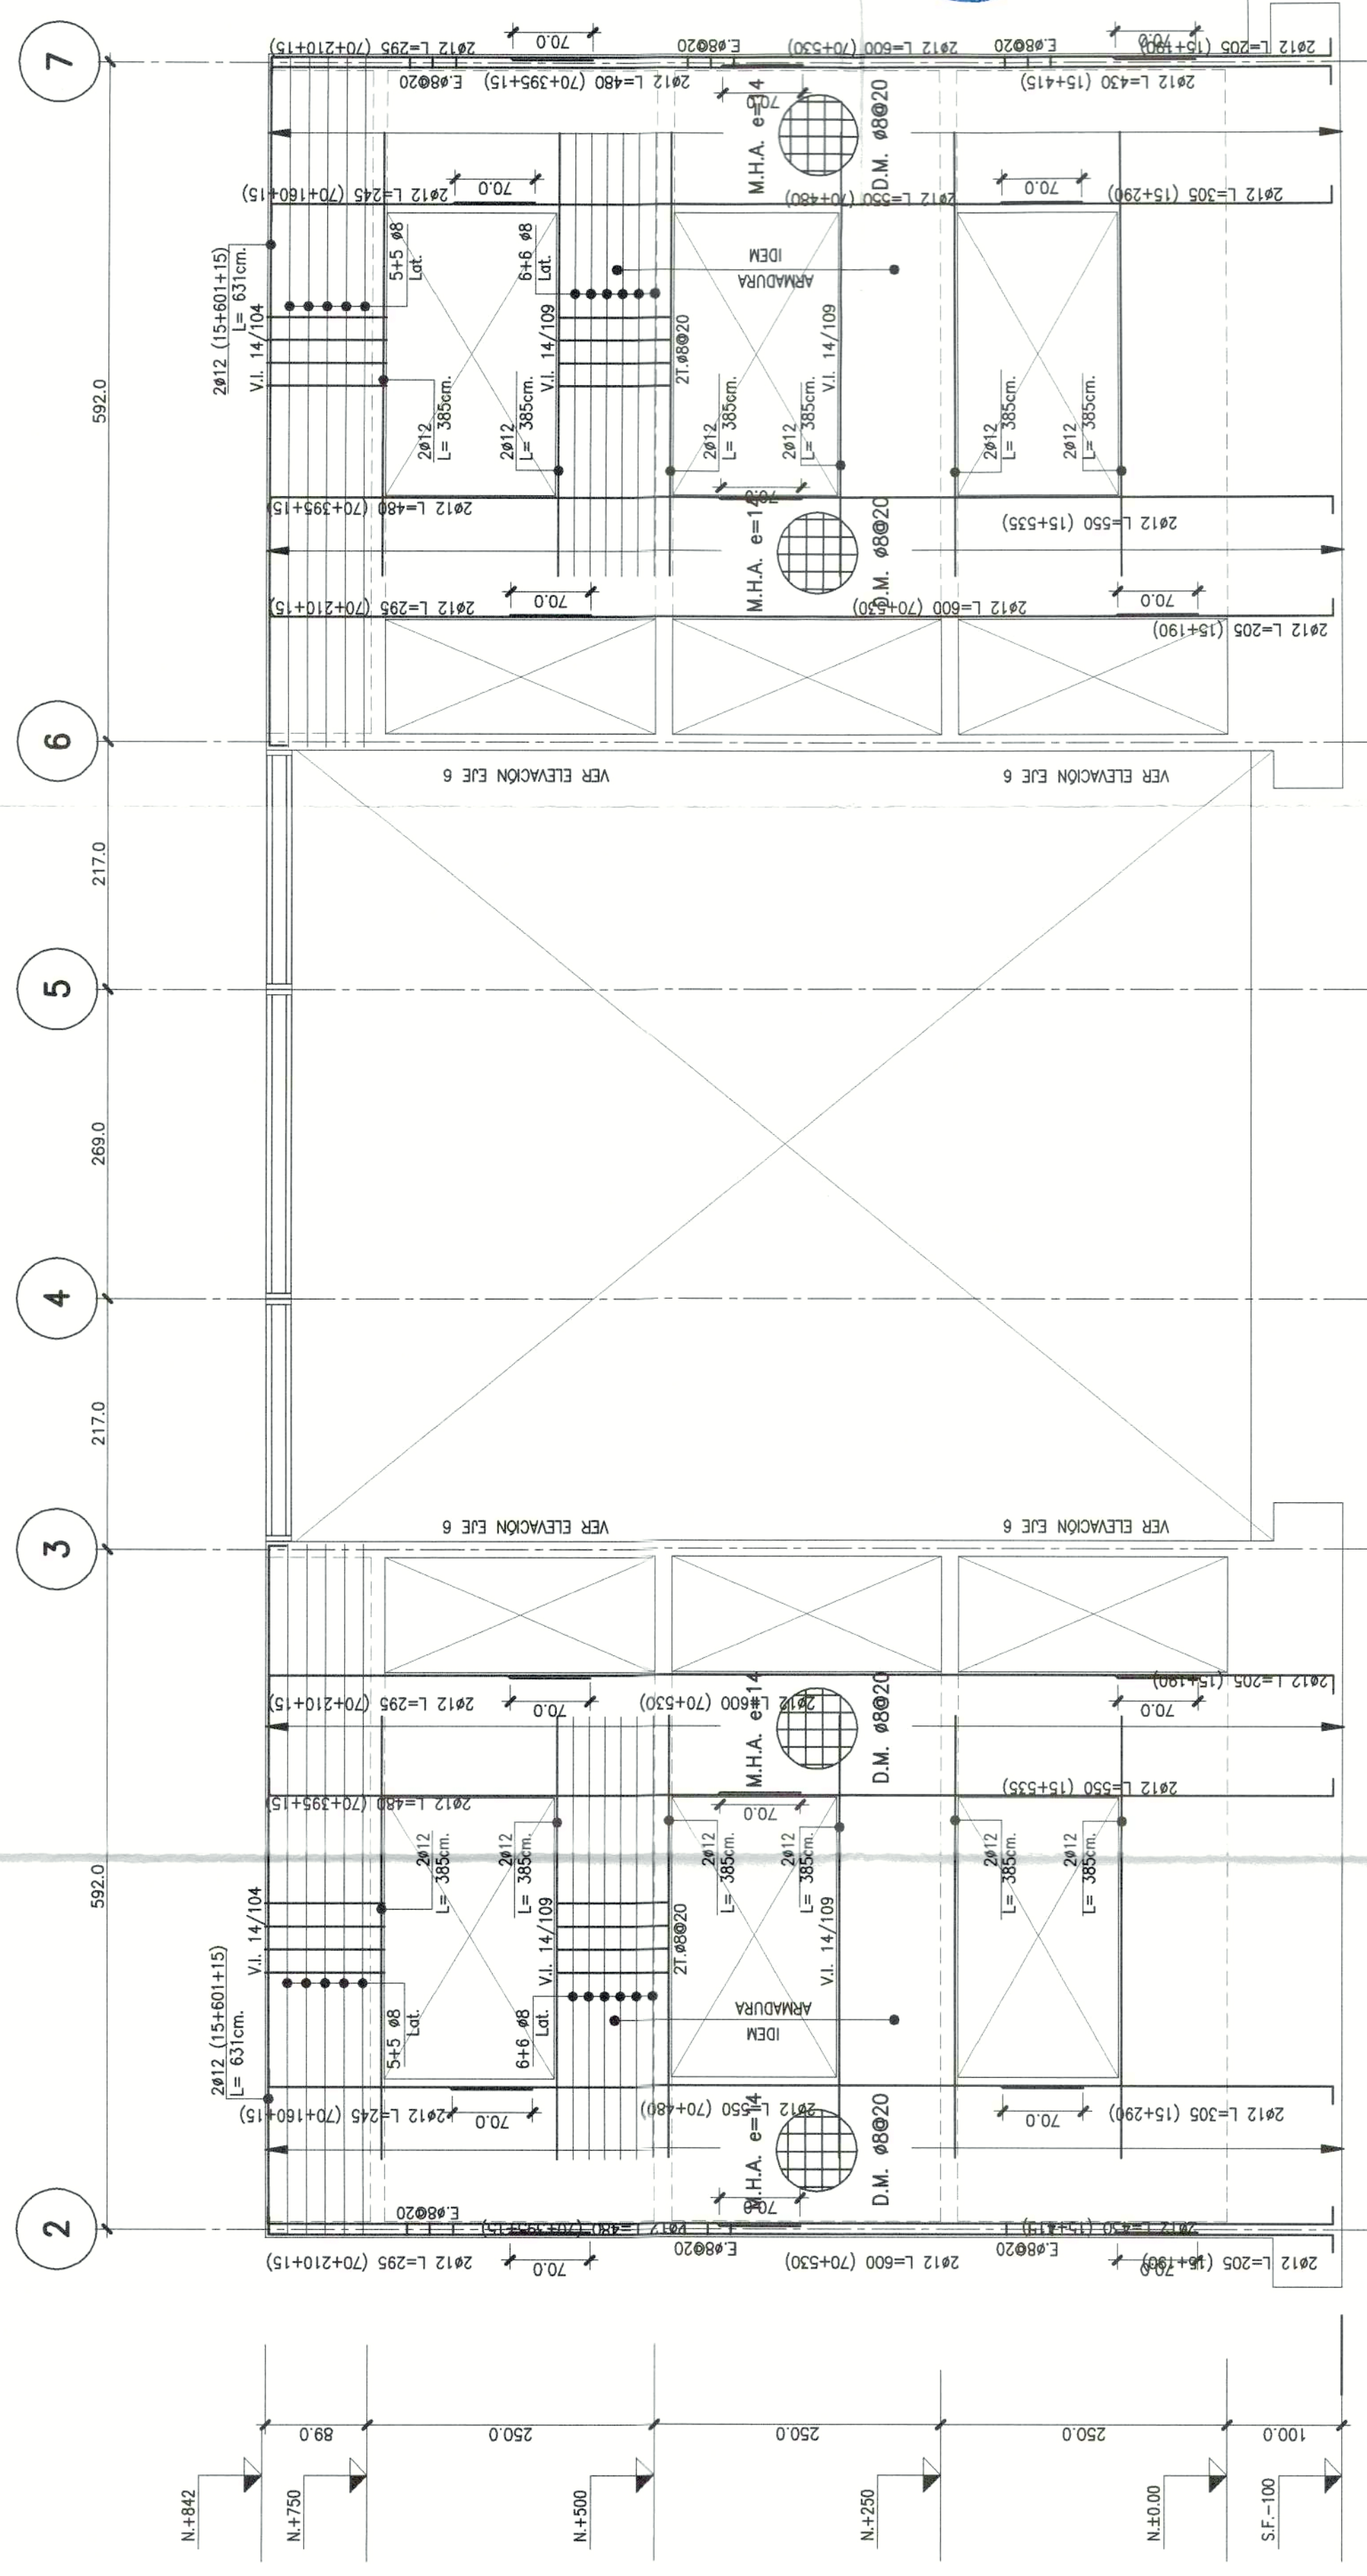

ELEVACION EJE G
ESC. 1:50

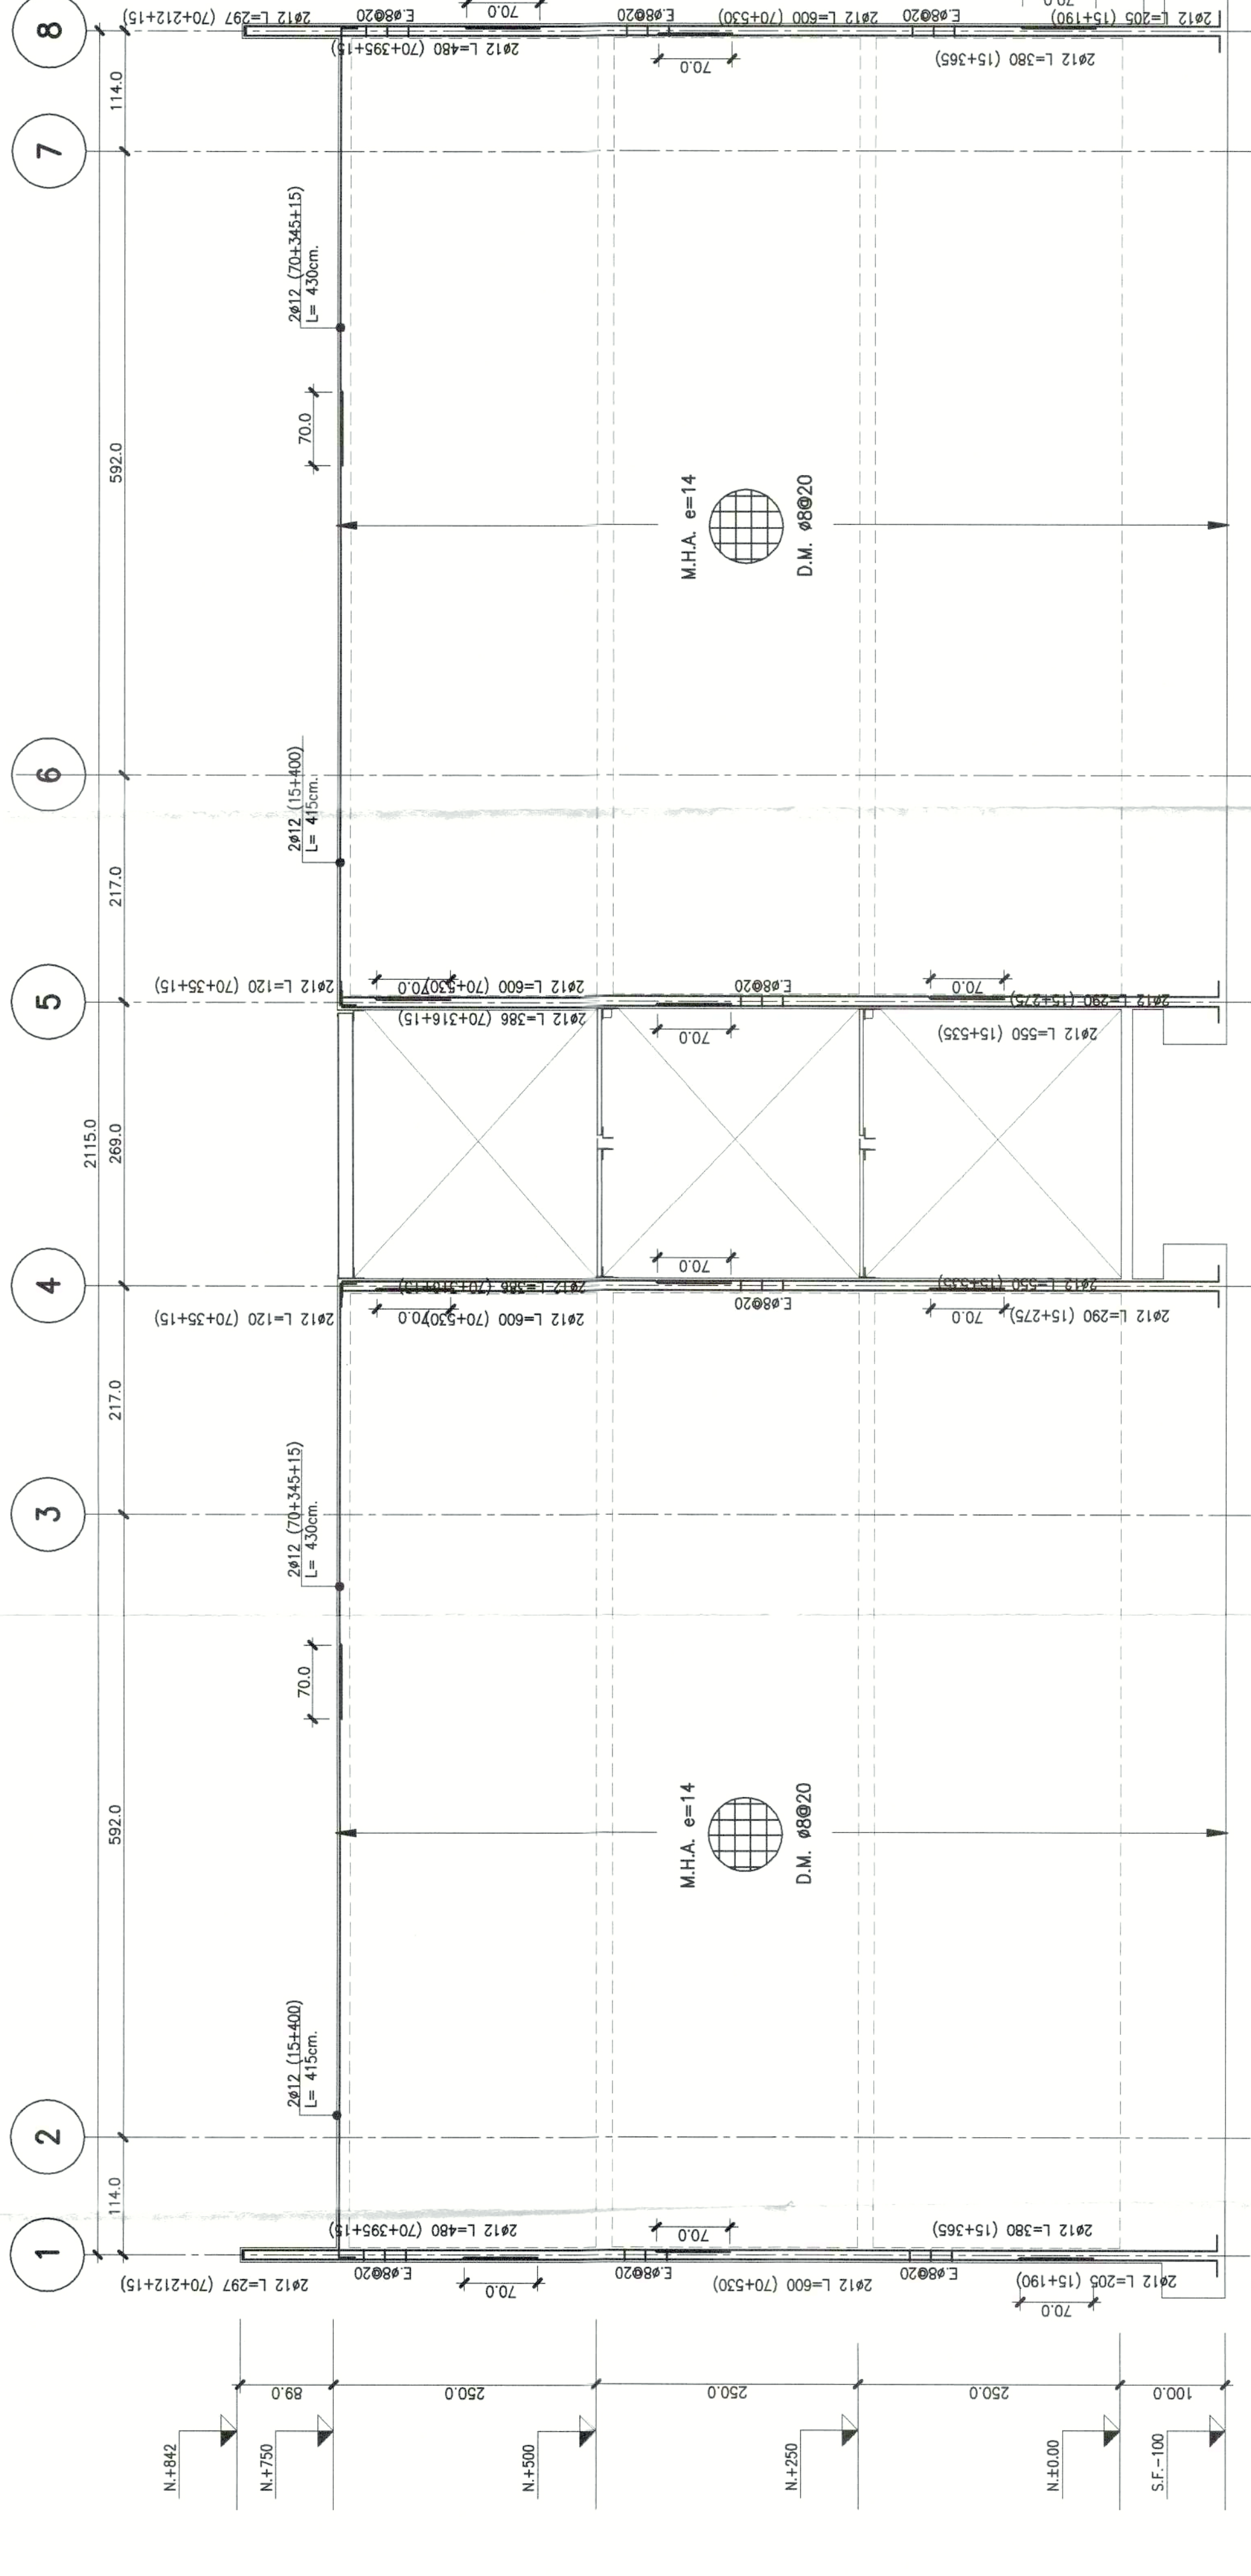

ELEVACION EJE D
ESC. 1:50

CODIGO CREAR BIM:
CODIGO DIR-CREAR-SM-EST-OP-MS-V2-E2

ARBEC INGENIEROS
 CLIENTE: SERVICIO METROPOLITANO
 OBRA: DRAMATURGO LUIS RIVANO
 (VIENNA A)
 - ELEVACIONES DE EJES

APROBADO: [Firma]
 FECHA: ABRIL 2024
 CALIFICACION: ORELLANA G.
 REVISOR: P. CAMPOS R.
 DIBAJADOR: S. HERMOSILLA M.
 LAMINA: 5 de 34
 EST-223-23-105

MODIFICACIONES		OBSERVACIONES	
REV.	DESCRIPCION	FECHA	PROYECTISTA
1	MODIFICACIONES PARA CONSTRUCCION - VP SERVICIO	05-04-24	WALDO PARA CONSTRUCCION
2	MODIFICACIONES PARA CONSTRUCCION - VP SERVICIO	05-04-24	WALDO PARA CONSTRUCCION